



ZOOM TERRAIN 1 ECH: 1/2500

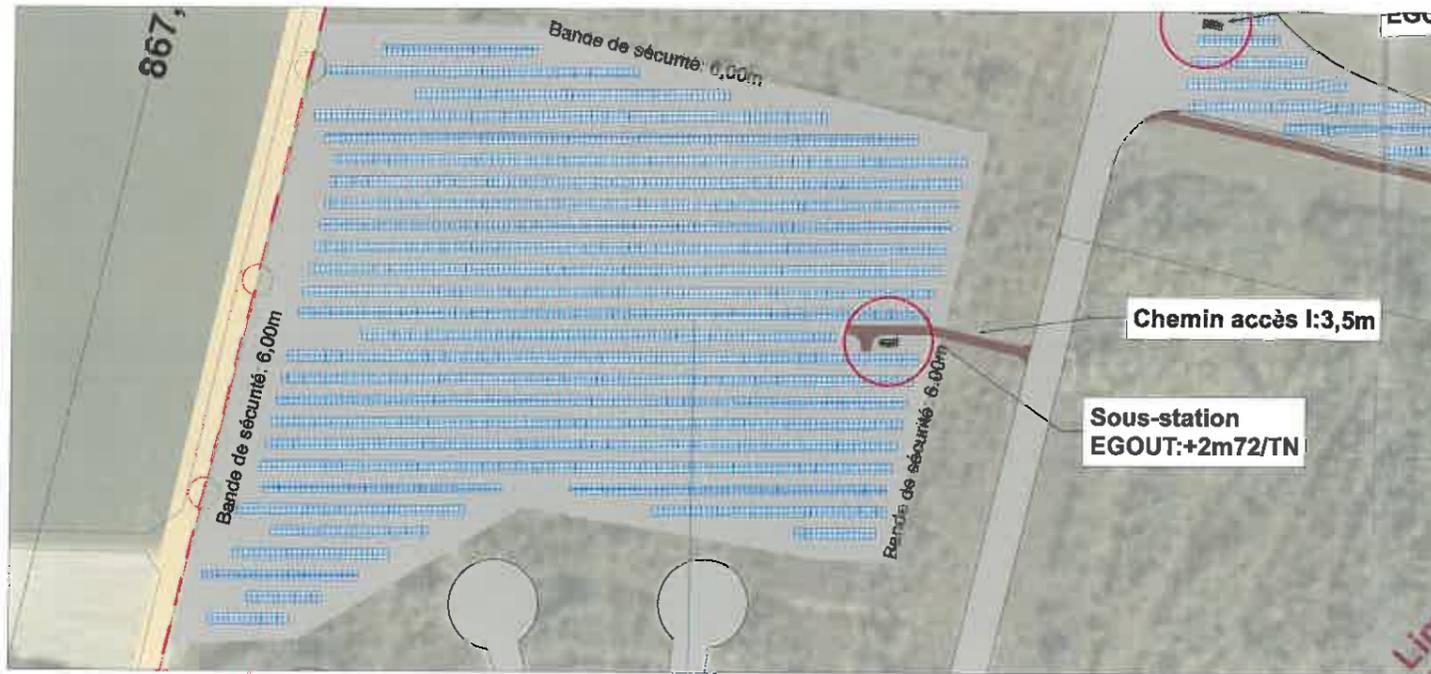

ZOOM TERRAIN 2 ECH: 1/2500

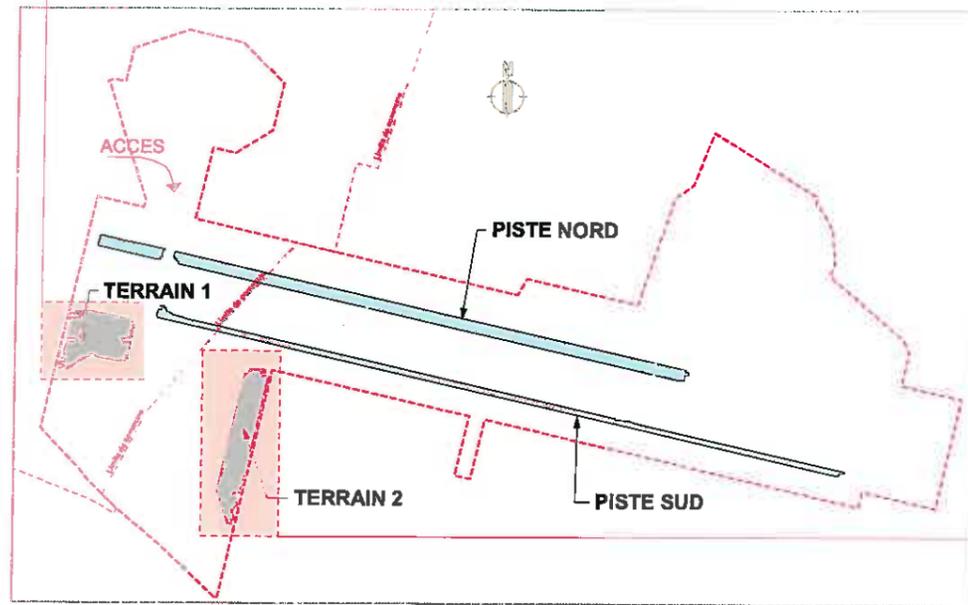

INSTALLATION D'UNE CENTRALE PHOTOVOLTAÏQUE PLEIN CHAMP ET DE 9 LOCAUX TECHNIQUES NECESSAIRES A SON FONCTIONNEMENT
Ancien Aérodrome militaire de Marigny-le-Grand
51230 - MARIGNY / 51120 - GAYE

Propriétaire: *Communauté de communes du Sud Marnais*
150 rue des Verriers - 51230 Fère-Champenoise

MAITRE D'OUVRAGE



HELIOCERES II
6, rue Jean Trinquet
13002 Marseille

MAITRE D'OEUVRE



Oxygn - groupe Waem
6, rue Jean Trinquet
13002 Marseille

MATONTI A.&P.
7, rue Gustave Ricard
13006 MARSEILLE

PERMIS DE CONSTRUIRE

Plan de masse - Zoom terrains 1 et 2

Echelle : 1:2500, 1:25000

DATE: 30/08/17

PC2