



Communauté d'Agglomération de Châlons-en-Champagne

Direction de la Commande Publique, Affaires Juridiques et Contentieux
26, rue Joseph-Marie Jacquard
51009 CHÂLONS-EN-CHAMPAGNE CEDEX
Tél : 03 26 69 38 55

Réhabilitation du pôle

Technique Environnemental

PLAN DES TERRASSEMENTS

Indice	Date	Items
-	18/04/2017	Création de la pièce
A	28/06/2017	Modification sortie zone d'exploitation
B	27/07/2017	Modification sortie zone d'exploitation
C	16/11/2017	Modification plan masse et mise à jour bâtiment
D	27/11/2017	Modification plan masse suivant réunion du 17/11/2017

Echelle : 1/500 ème

APD

Dessiné : S DAMAGEUX

Vérifié : J HAZELL

Architecte Urbaniste



Paral'ax Architecture
14 ZA les Pichottes
62142 Alincourt
Tél : 03 21 31 85 70
agence@paralax-archi.net

Maître d'Oeuvre





INGÉNIERIE & ENVIRONNEMENT
AUSTRAL INGENIERIE & ENVIRONNEMENT
16 rue Gabriel Voisin
51 100 REIMS
Tél : 03 26 89 50 18 / Fax : 03 26 89 50 58
contact@austral-ing.fr

Bureau D'études V.R.D



V2R INGENIERIE & ENVIRONNEMENT
48 bis route de Desvres - B.P. 950
62280 SAINT-MARTIN BOULOGNE
Tél : 03 21 10 42 42 / Fax : 03 21 10 42 43
v2r@v2r.fr

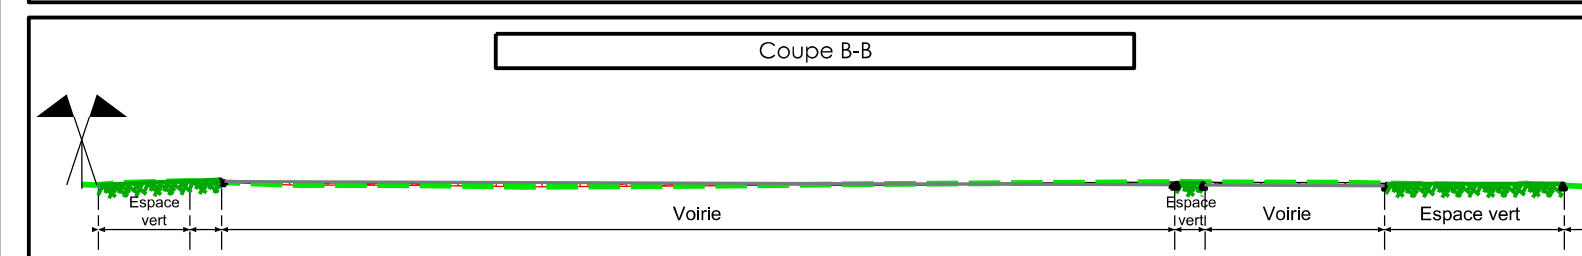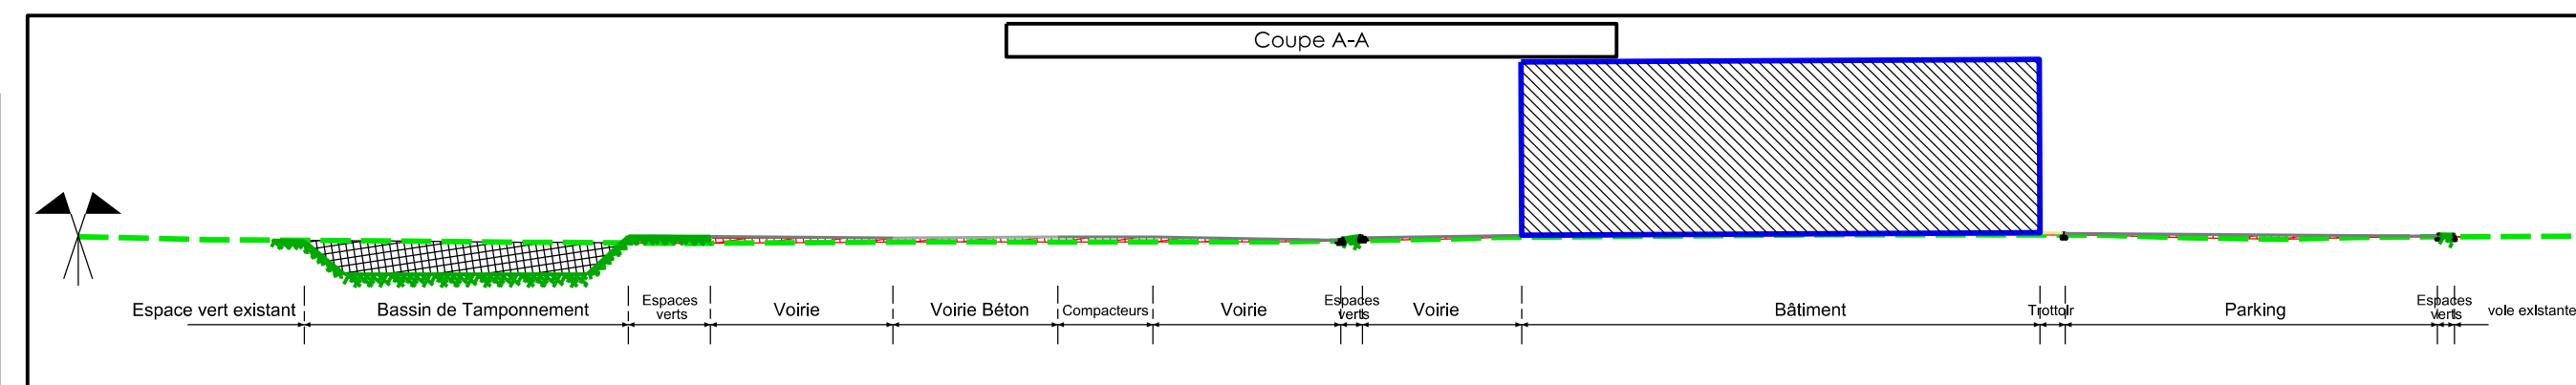

Légende Terrassements :

	Zone de Déblais		Niveau bâtiment projeté
	Zone de Remblais		Altimétrie - Voirie et Bâtiment
	Terrain Naturel		Altimétrie - Haut de bordure trottoir
	Voirie - parking		Altimétrie - Terrain naturel existant
	Trottoir		
	Espaces verts		

