


Localisation du projet à l'échelle de la commune (1 / 25 000)

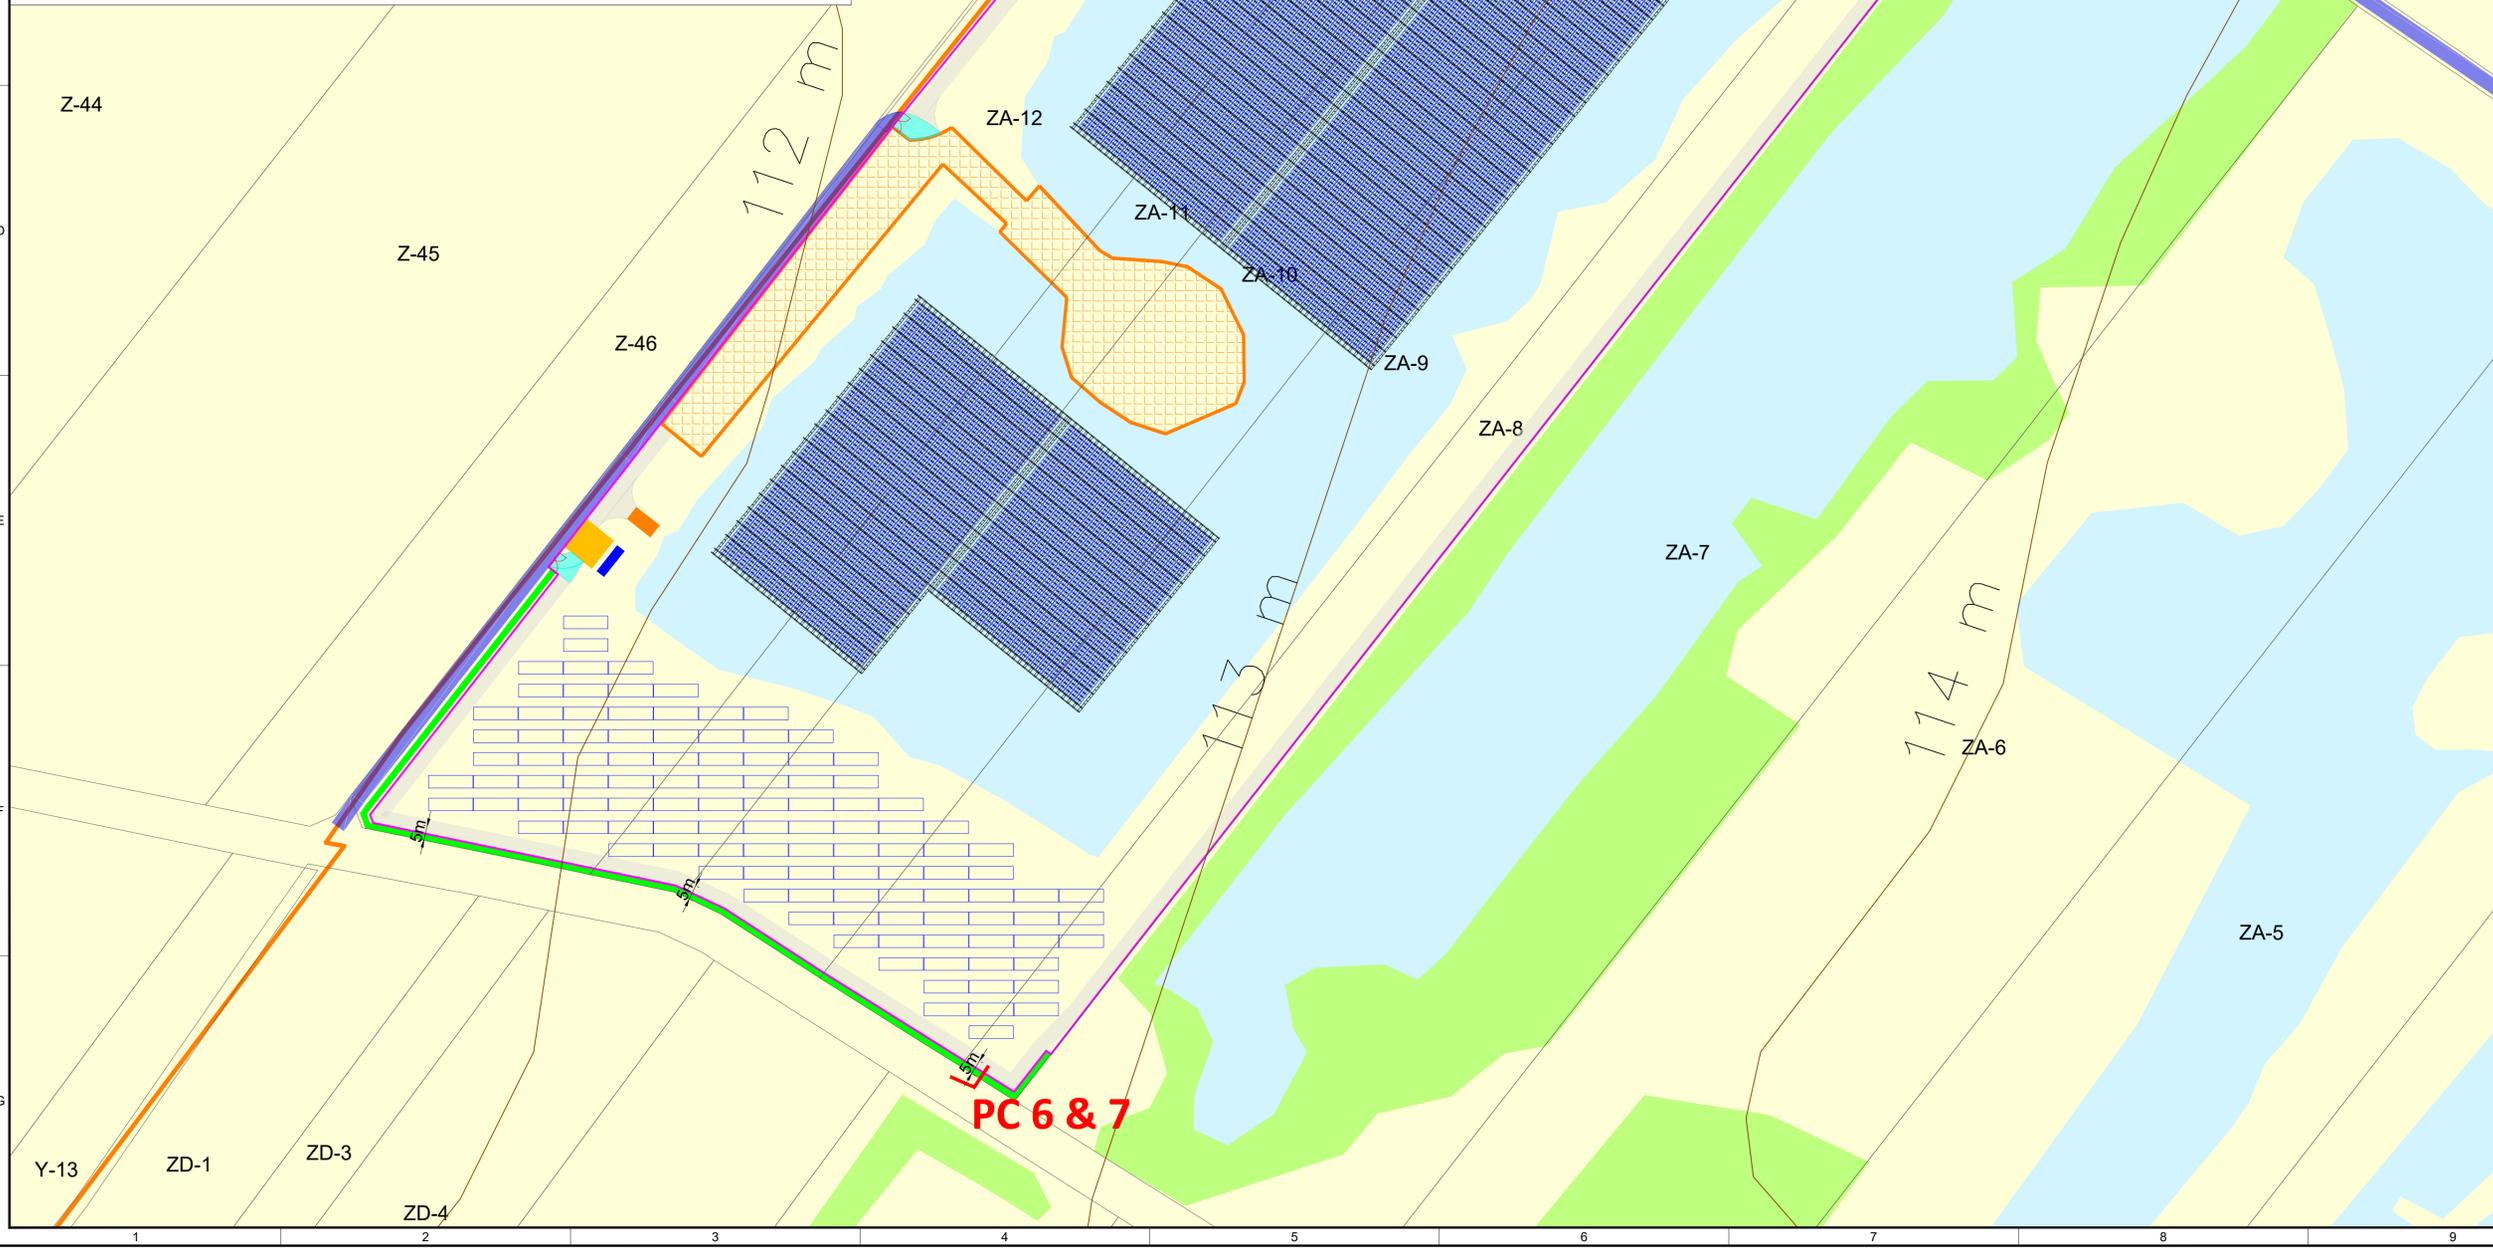

Projet

- Clôture
- Table de panneaux photovoltaïques
- Panneaux photovoltaïques sur flotteurs
- Sous station de distribution (Hauteur max = 3.5m)
- Structure de livraison (Hauteur max = 3.5m)
- Aire de grutage
- Portail (Hauteur max = 2m)
- Plateforme de mise en aspiration des engins de secours
- Haie
- Aire de stockage et/ou mise à l'eau
- Accès à créer et à empierrer (5m)
- Accès périmétral non empierré (5m)
- Accès existant à améliorer si nécessaire

Milieu naturel

- Végétation
- Plan d'eau
- Milieu ouvert

Topographie

- Courbe de niveau

Données administratives

- Limite communale
- Limite cadastrale
- Section de planche cadastrale & numéro de parcelle

Panoramas

- Point de vue



01	GPO	CFR	ALP	12/10/2021	FIRST ISSUE
VERS	PAR	VERSION	APP	DATE	COMMENTAIRES
LAYOUT DWG	N/A			T.LAYOUT NO.	N/A
N° DU DESSIN					
04384D2821-01					
COORDS L93					
OBJECTIF OTHER					
ECHELLE 1:1200			IMPRIMER AU FORMAT D'ORIGINE A1		
NOM DU PROJET					
Lac de Cloyes 3					
NOM DU DESSIN					
PC2 - PLAN DE MASSE DU PROJET					
CE PLAN EST LA PROPRIETE DE RES SAS. TOUTE REPRODUCTION SANS AUTORISATION EST INTERDITE.					

"LA FONTAINE"
350 RUE DU MOURELET
ZI DE COURTINE
84000 AVIGNON, FRANCE
TEL: +33 (0) 4 32 76 03 00
FAX: +33 (0) 4 32 76 03 01