

# RWE



## Projet éolien De Nuisement et Cheniers

**Plans A3  
Janvier 2024**

**Société Parc Eolien de Nuisement et Cheniers**  
50 rue Madame de Sanzillon  
92110, Clichy

**Dossier de Demande d'Autorisation Environnementale  
Communes de Nuisement-sur-Coole et Cheniers**



# PARC ÉOLIEN DE NUISEMENT ET CHENIERS


COMMUNES DE NUISEMENT-SUR-COOLE ET CHENIERS (51)

DOSSIER D'  
AUTORISATION  
ENVIRONNEMENTALE

## PLAN DE SITUATION

### Légende

-  ÉOLIENNE N149 TS 105
-  POSTES DE LIVRAISON

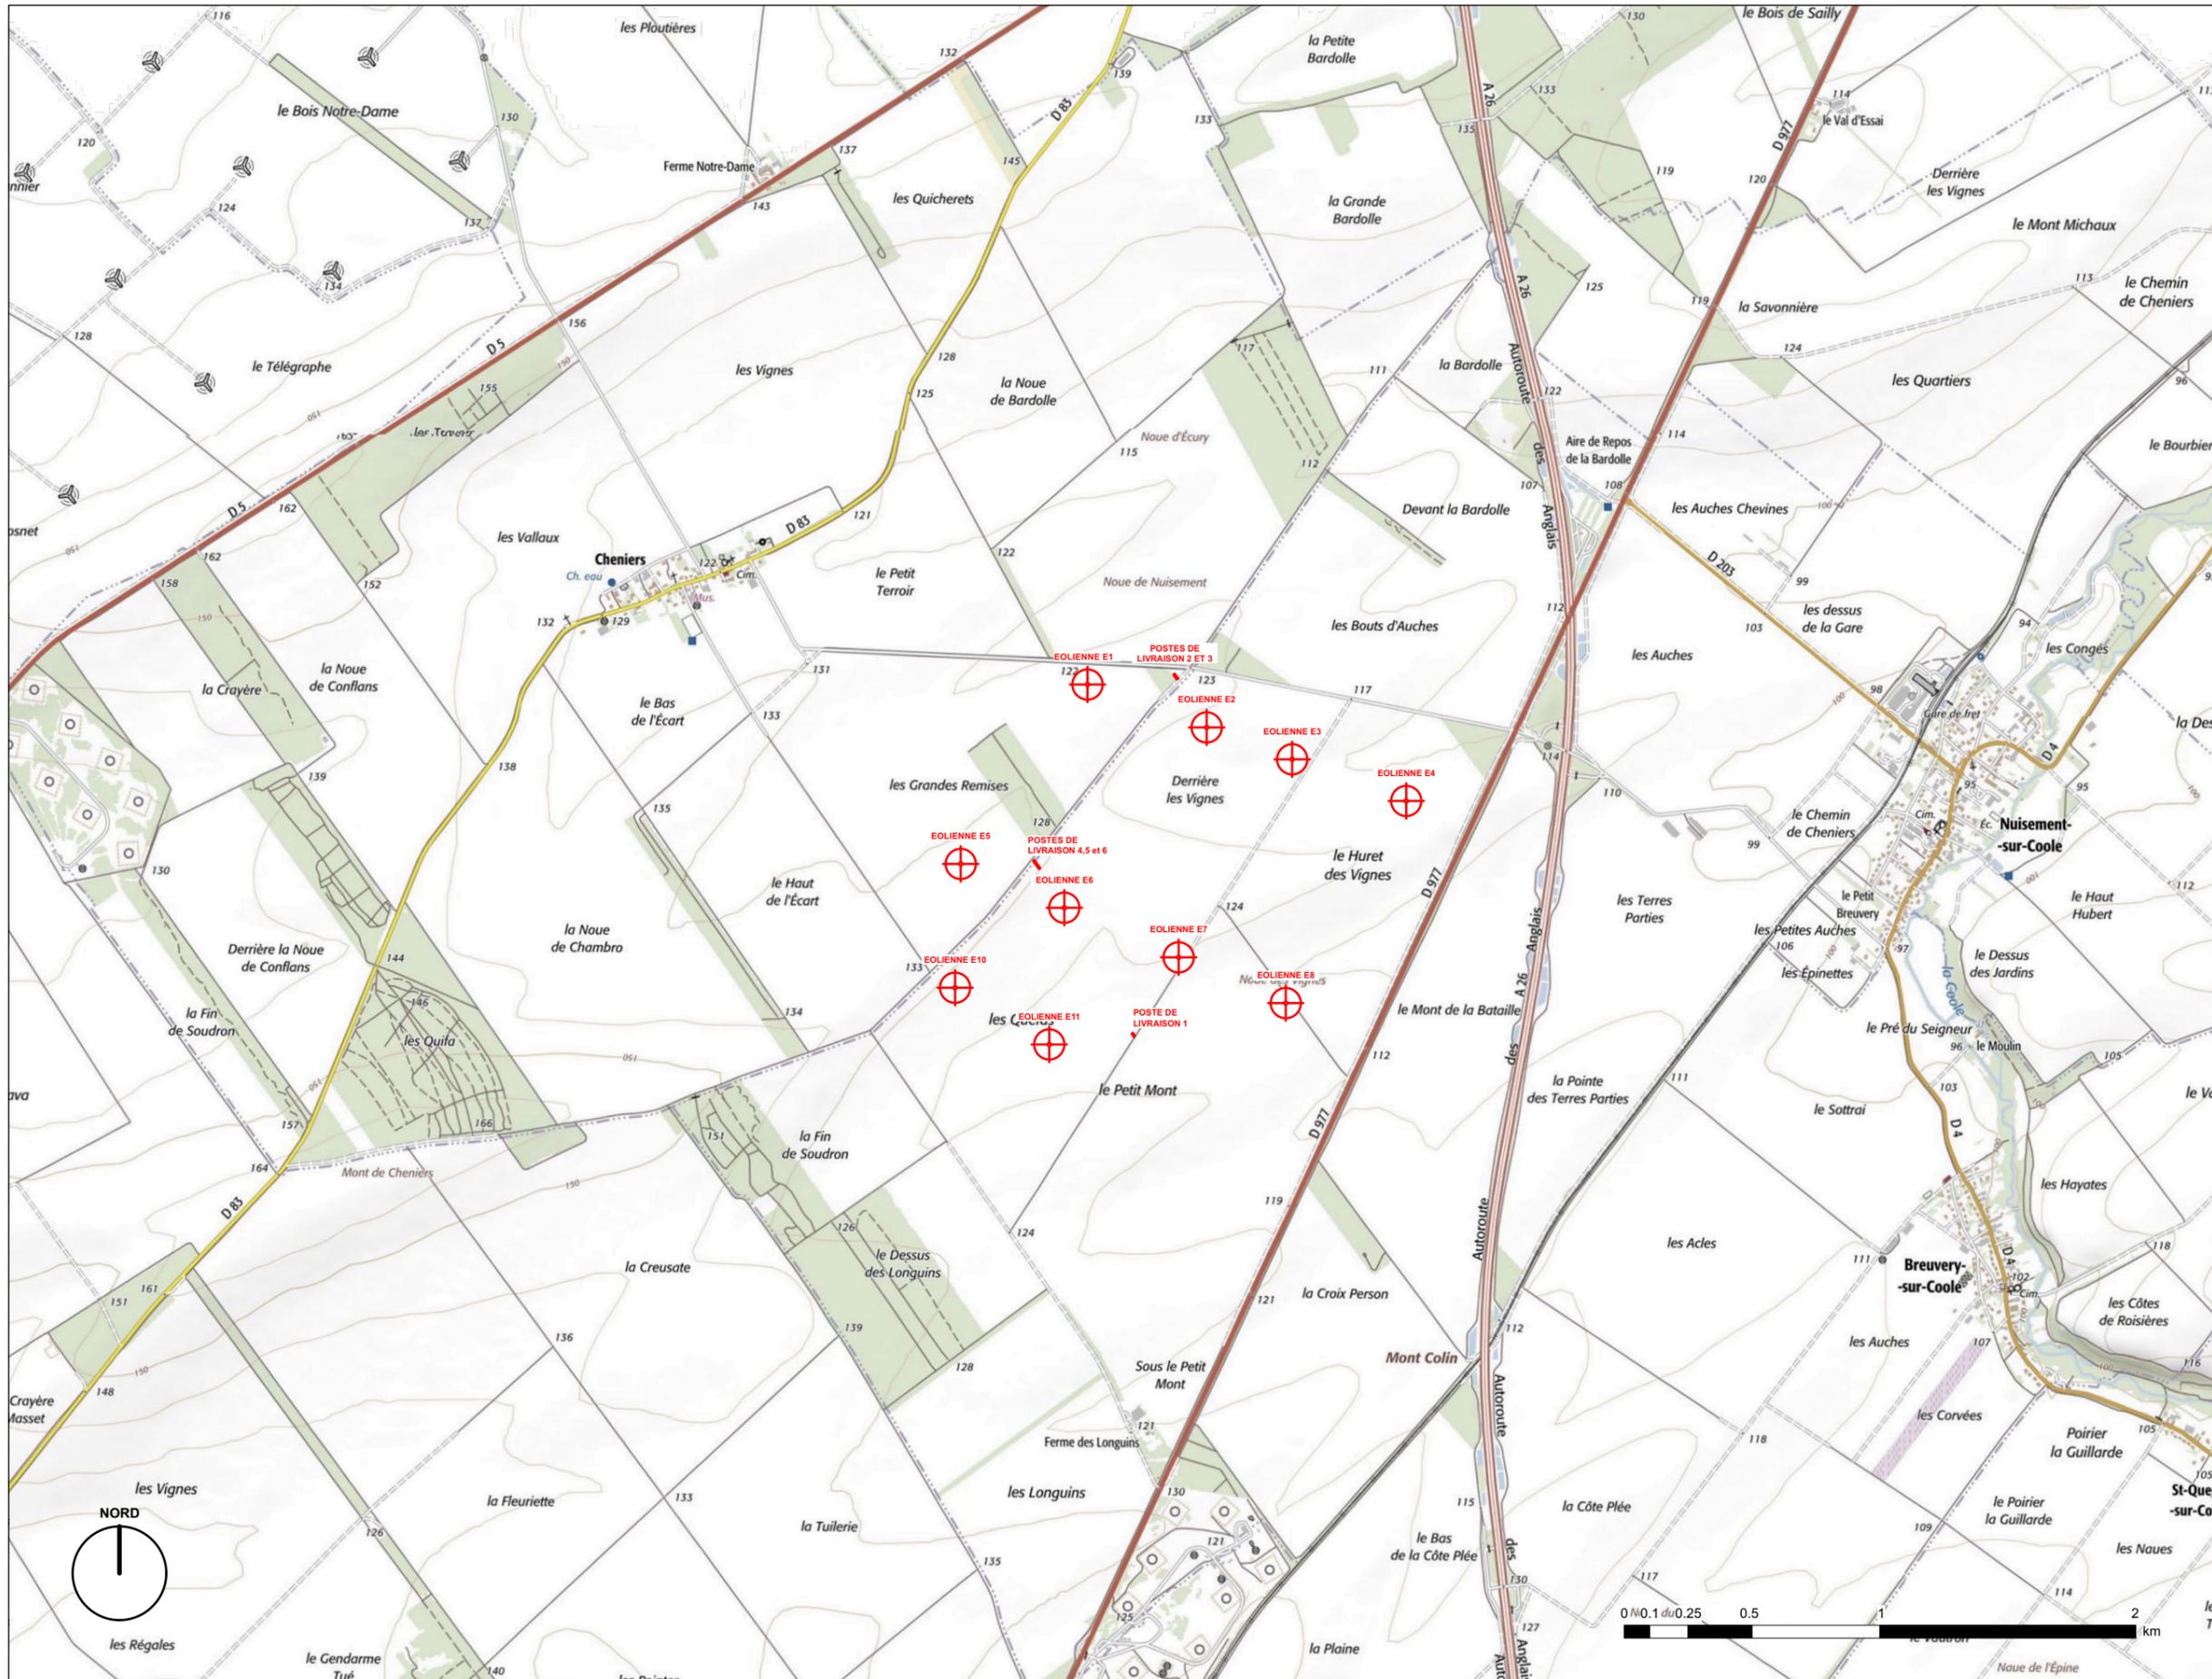

Maitrise d'ouvrage

RWE Renewables France

PL 01  
A3 // Echelle 1:25 000  
DATE Septembre 2023

# PARC ÉOLIEN DE NUISEMENT ET CHENIERS

COMMUNES DE NUISEMENT-SUR-COOLE ET CHENIERS (51)

DOSSIER D'AUTORISATION ENVIRONNEMENTALE

## PLAN DE REPÉRAGE



### Légende

- PARCELLE D'ASSIETTE
  - PARCELLE AVEC SERVITUDE DE SURVOL
  - PARCELLE AVEC PAN COUPÉ TEMPORAIRE
  - CHEMIN À CREER
  - CHEMIN A RENFORCER
  - PLATEFORME EOLIENNE
  - PLATEFORME PDL
  - PAN COUPÉ TEMPORAIRE
  - LIMITE DE COMMUNE
  - CENTRE DES ÉOLIENNES
  - SURVOL DE L'ÉOLIENNE
- VÉGÉTATION :
- Boisement
  - Arbres
- BATIMENTS :
- à usage agricole
  - à usage d'habitation

Maitrise d'ouvrage

RWE Renewables France

PL 05  
A0 // Echelle 1:10 000  
DATE Septembre 2023

# PARC ÉOLIEN DE NUISEMENT ET CHENIERS

## COMMUNES DE NUISEMENT-SUR-COOLE ET CHENIERS (51)

DOSSIER D'  
AUTORISATION  
ENVIRONNEMENTALE

### ÉOLIENNE 1

#### Légende

- PARCELLE D'ASSIETTE
- PARCELLE AVEC SERVITUDE DE SURVOL
- PARCELLE AVEC PAN COUPÉ TEMPORAIRE
- CHEMIN À CREER
- CHEMIN A RENFORCER
- PLATEFORME EOLIENNE
- PLATEFORME PDL
- PAN COUPÉ TEMPORAIRE
- LIMITE DE COMMUNE
- X  
X  
X CENTRE DES ÉOLIENNES
- X  
X  
X SURVOL DE L'ÉOLIENNE
- TRACÉS PREVISIONNELS DU RESEAU ÉLECTRIQUE ENTERRÉ INDICATIF :
  - E1 et E6 raccordées au PDL 4



Maitrise d'ouvrage

**RWE Renewables France**

PL 06  
A3 // Echelle 1:1000  
DATE Septembre 2023

# PARC ÉOLIEN DE NUISEMENT ET CHENIERS


## COMMUNES DE NUISEMENT-SUR-COOLE ET CHENIERS (51)

DOSSIER D'  
AUTORISATION  
ENVIRONNEMENTALE

### EOLIENNE 2

#### Légende

- PARCELLE D'ASSIETTE
- PARCELLE AVEC SERVITUDE DE SURVOL
- PARCELLE AVEC PAN COUPÉ TEMPORAIRE
- CHEMIN À CREER
- CHEMIN A RENFORCER
- PLATEFORME EOLIENNE
- PLATEFORME PDL
- PAN COUPÉ TEMPORAIRE
- LIMITE DE COMMUNE
- CENTRE DES ÉOLIENNES
- SURVOL DE L'ÉOLIENNE
- TRACÉS PREVISIONNELS DU RESEAU ÉLECTRIQUE ENTERRÉ INDICATIF :
- E2 et E3 raccordées au PDL 3

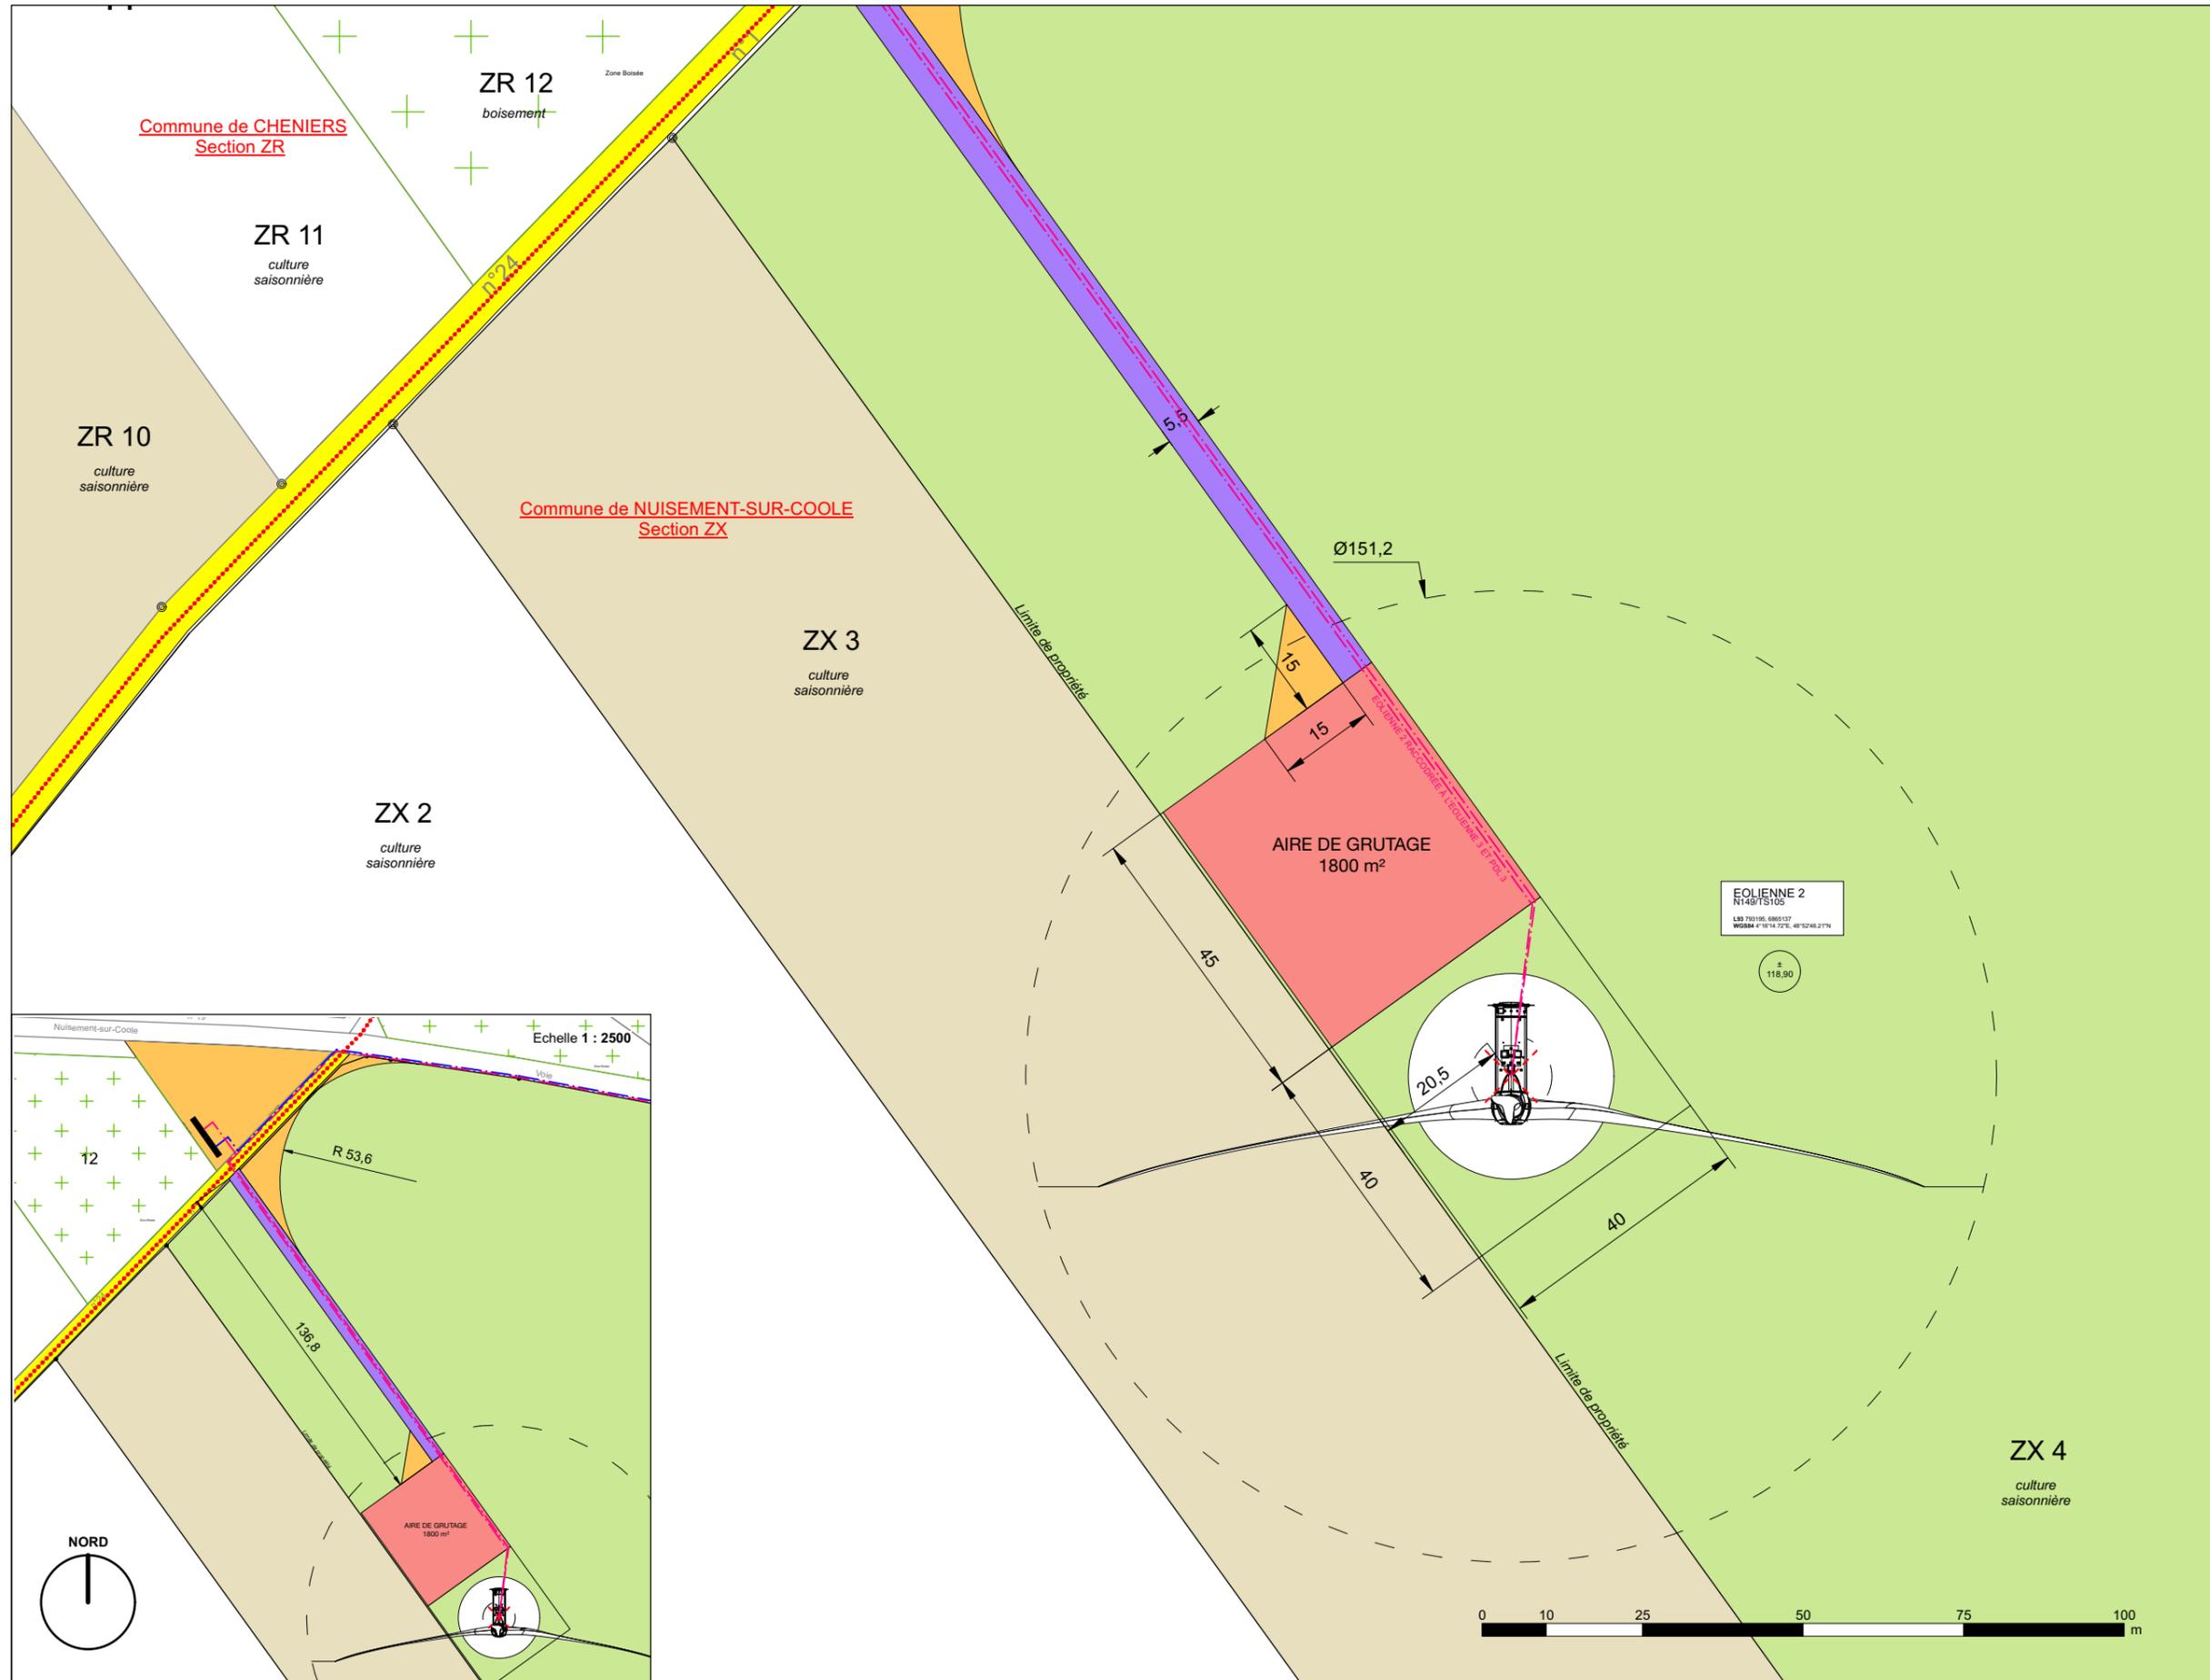

Maitrise d'ouvrage

**RWE Renewables France**

PL 07  
A3 // Echelle 1:1000  
DATE Septembre 2023

# PARC ÉOLIEN DE NUISEMENT ET CHENIERS


## COMMUNES DE NUISEMENT-SUR-COOLE ET CHENIERS (51)

DOSSIER D'  
AUTORISATION  
ENVIRONNEMENTALE

### EOLIENNE 3

#### Légende

- PARCELLE D'ASSIETTE
- PARCELLE AVEC SERVITUDE DE SURVOL
- PARCELLE AVEC PAN COUPÉ TEMPORAIRE
- CHEMIN À CREER
- CHEMIN A RENFORCER
- PLATEFORME EOLIENNE
- PLATEFORME PDL
- PAN COUPÉ
- LIMITE DE COMMUNE
- X CENTRE DES ÉOLIENNES
- X SURVOL DE L'ÉOLIENNE
- TRACÉS PREVISIONNELS DU RESEAU ÉLECTRIQUE ENTERRÉ INDICATIF :
  - E2 et E3 raccordées au PDL 3
  - E4 et E8 raccordées au PDL 2

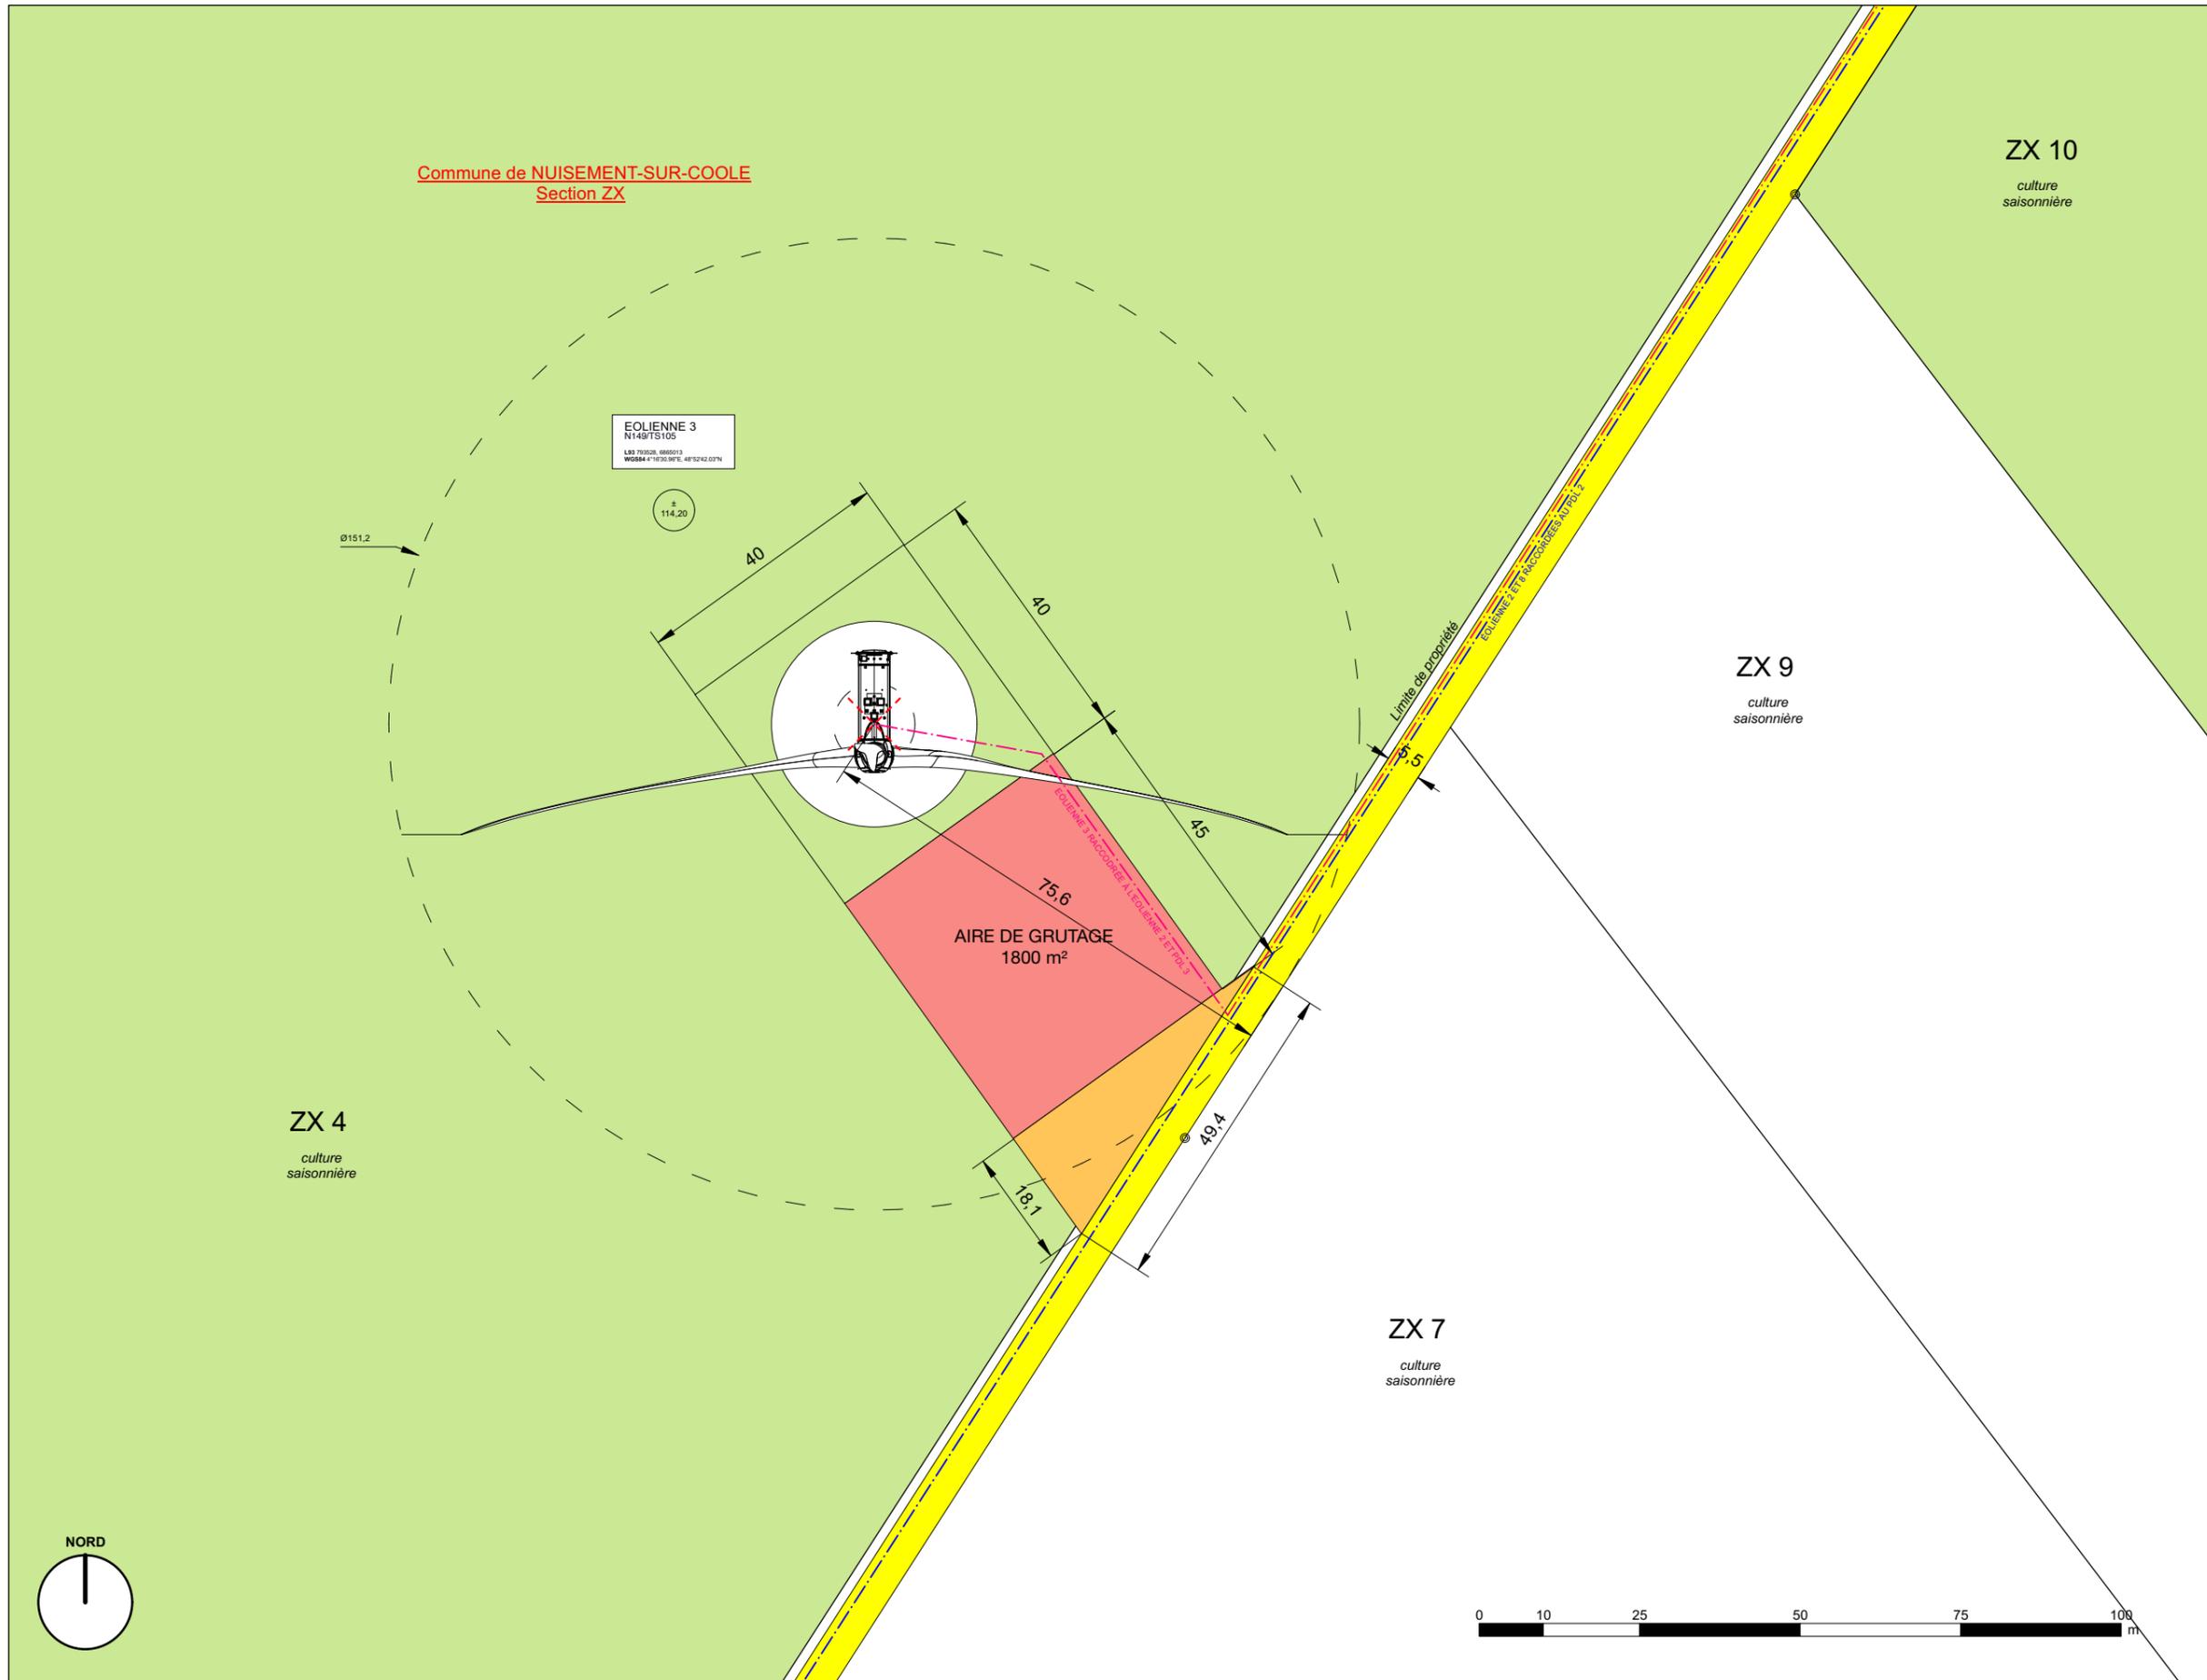

Maitrise d'ouvrage

**RWE Renewables France**

PL 08  
A3 // Echelle 1:1000  
DATE Septembre 2023

# PARC ÉOLIEN DE NUISEMENT ET CHENIERS


## COMMUNES DE NUISEMENT-SUR-COOLE ET CHENIERS (51)

DOSSIER D'  
AUTORISATION  
ENVIRONNEMENTALE

### EOLIENNE 4

#### Légende

- PARCELLE D'ASSIETTE
- PARCELLE AVEC SERVITUDE DE SURVOL
- PARCELLE AVEC PAN COUPÉ TEMPORAIRE
- CHEMIN À CREER
- CHEMIN A RENFORCER
- PLATEFORME EOLIENNE
- PLATEFORME PDL
- PAN COUPÉ TEMPORAIRE
- LIMITE DE COMMUNE
- X  
X  
X CENTRE DES ÉOLIENNES
- X  
X  
X SURVOL DE L'ÉOLIENNE
- TRACÉS PREVISIONNELS DU RESEAU ÉLECTRIQUE ENTERRÉ INDICATIF :
- E4 et E8 raccordées au PDL 2

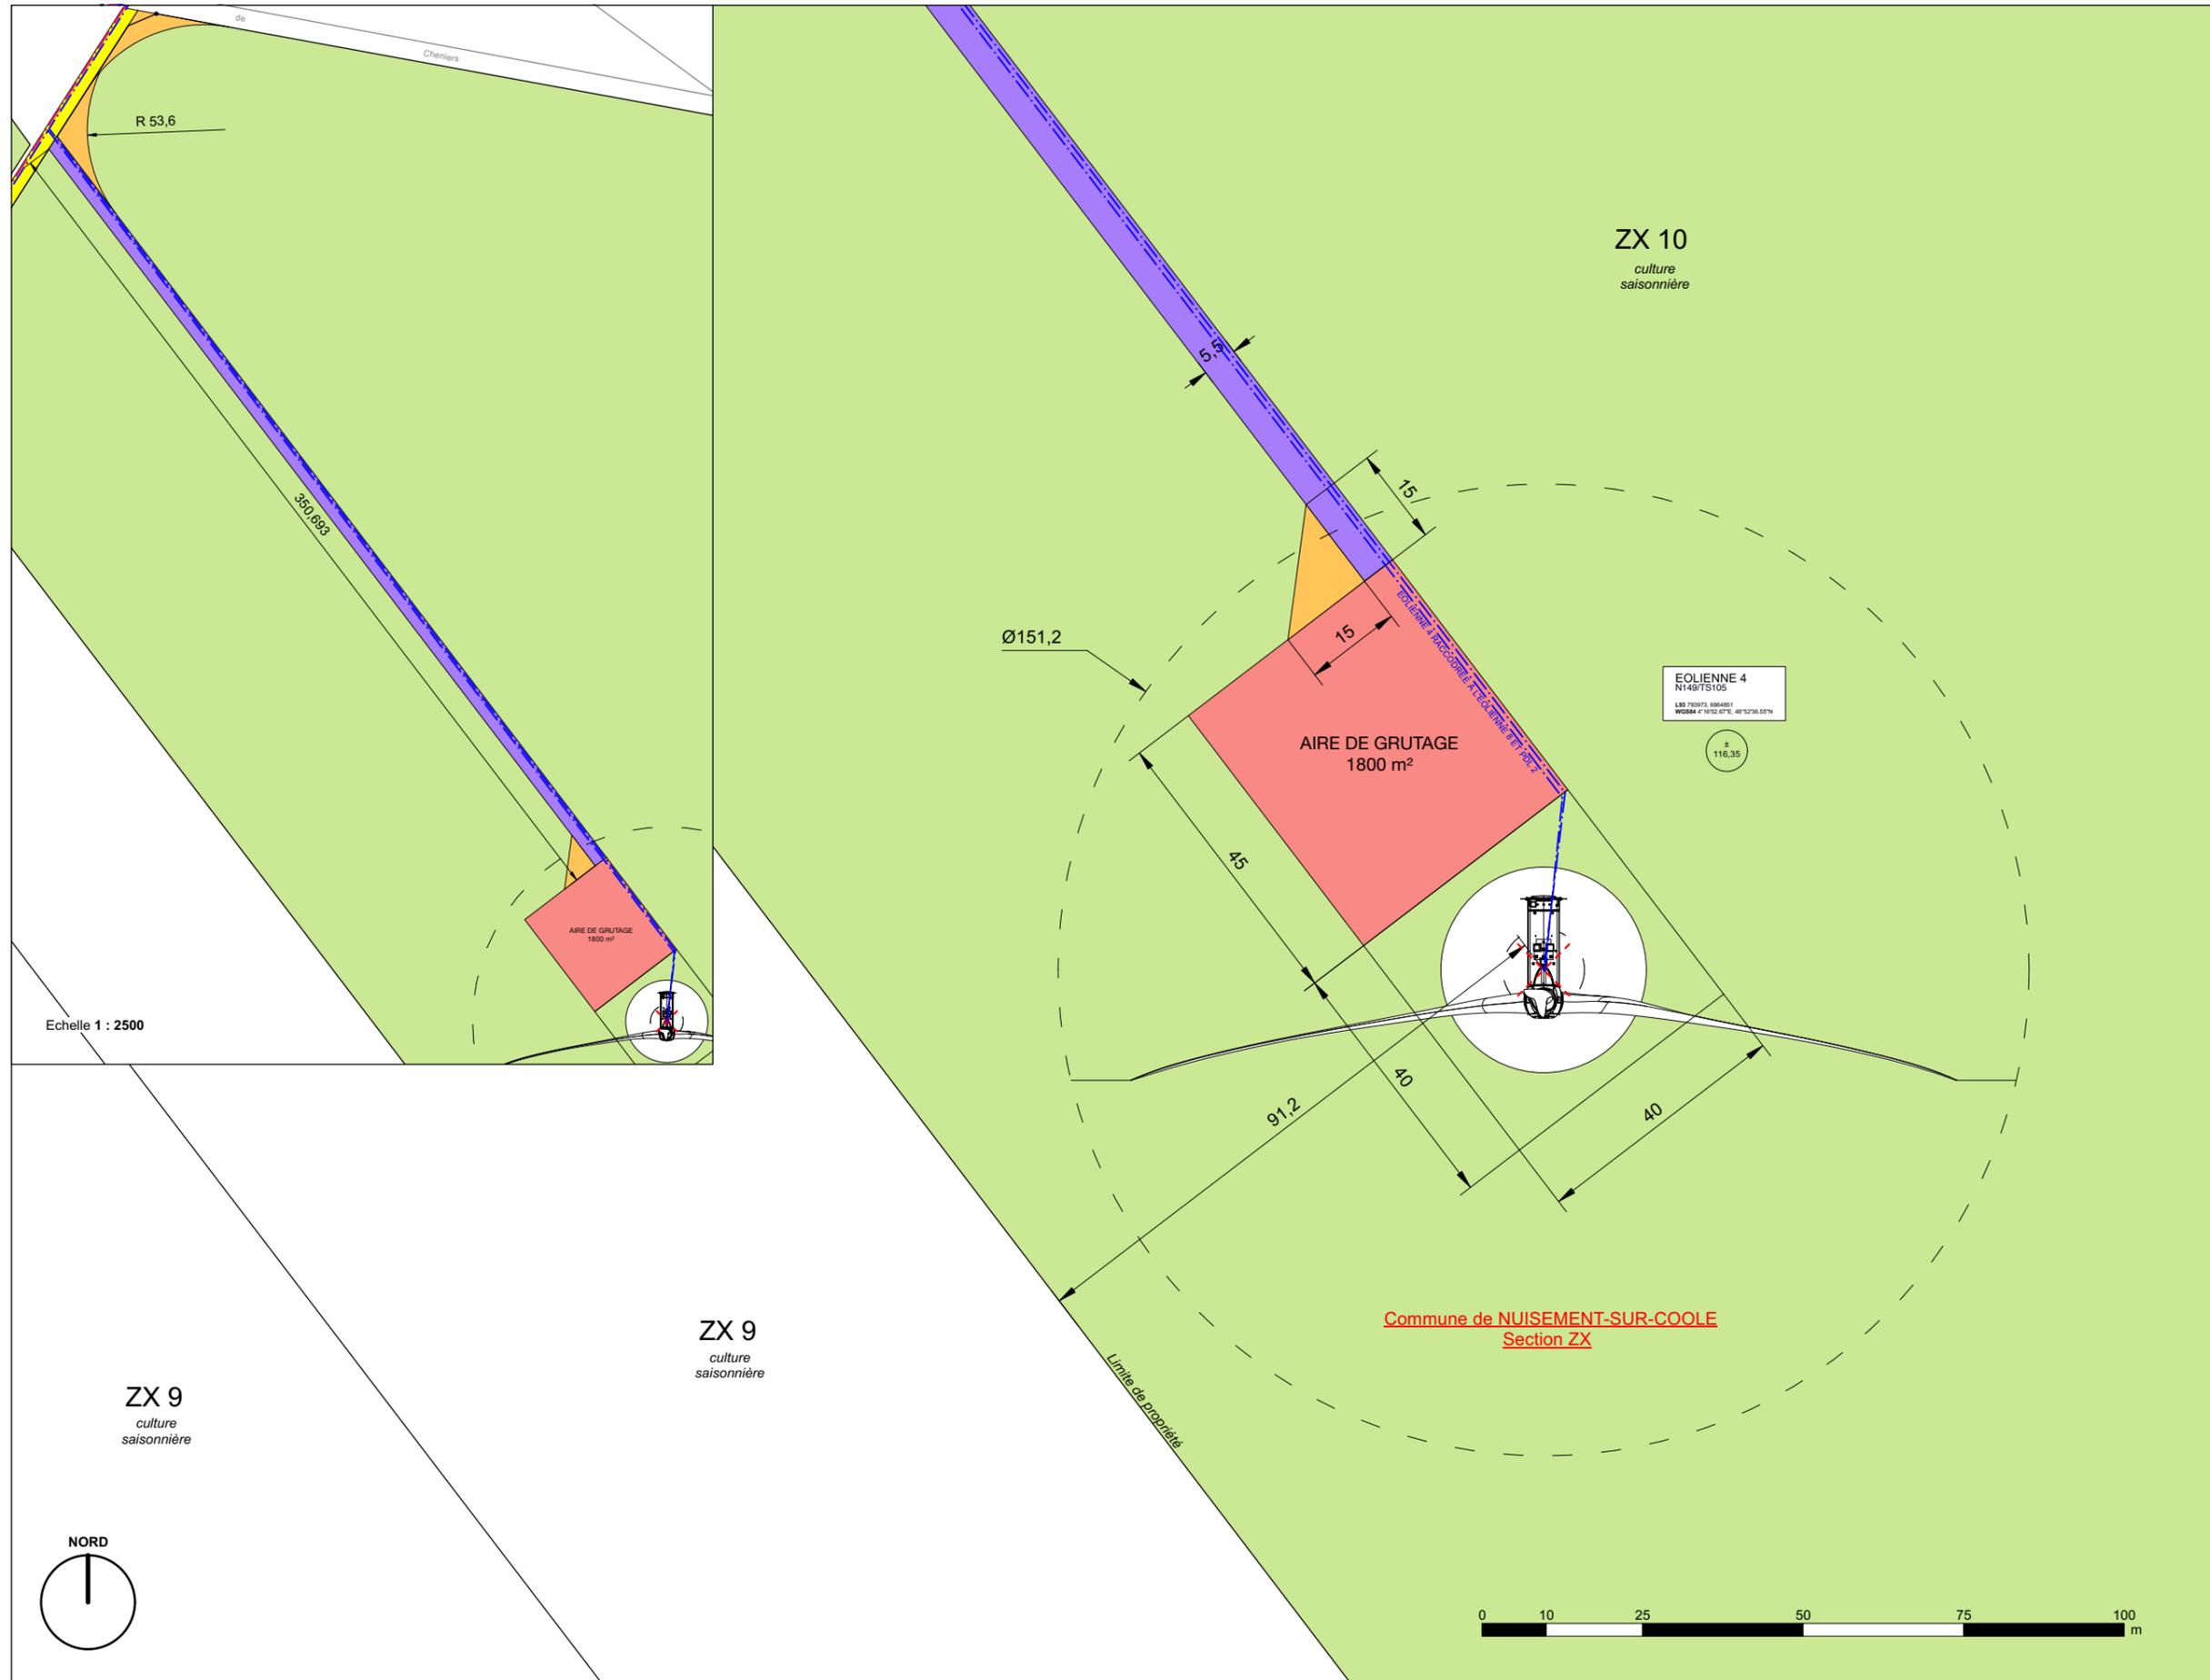

Maitrise d'ouvrage

**RWE Renewables France**


PL 09  
A3 // Echelle 1:1000  
DATE Septembre 2023

# PARC ÉOLIEN DE NUISEMENT ET CHENIERS

## COMMUNES DE NUISEMENT-SUR-COOLE ET CHENIERS (51)

DOSSIER D'  
AUTORISATION  
ENVIRONNEMENTALE

### EOLIENNE 5

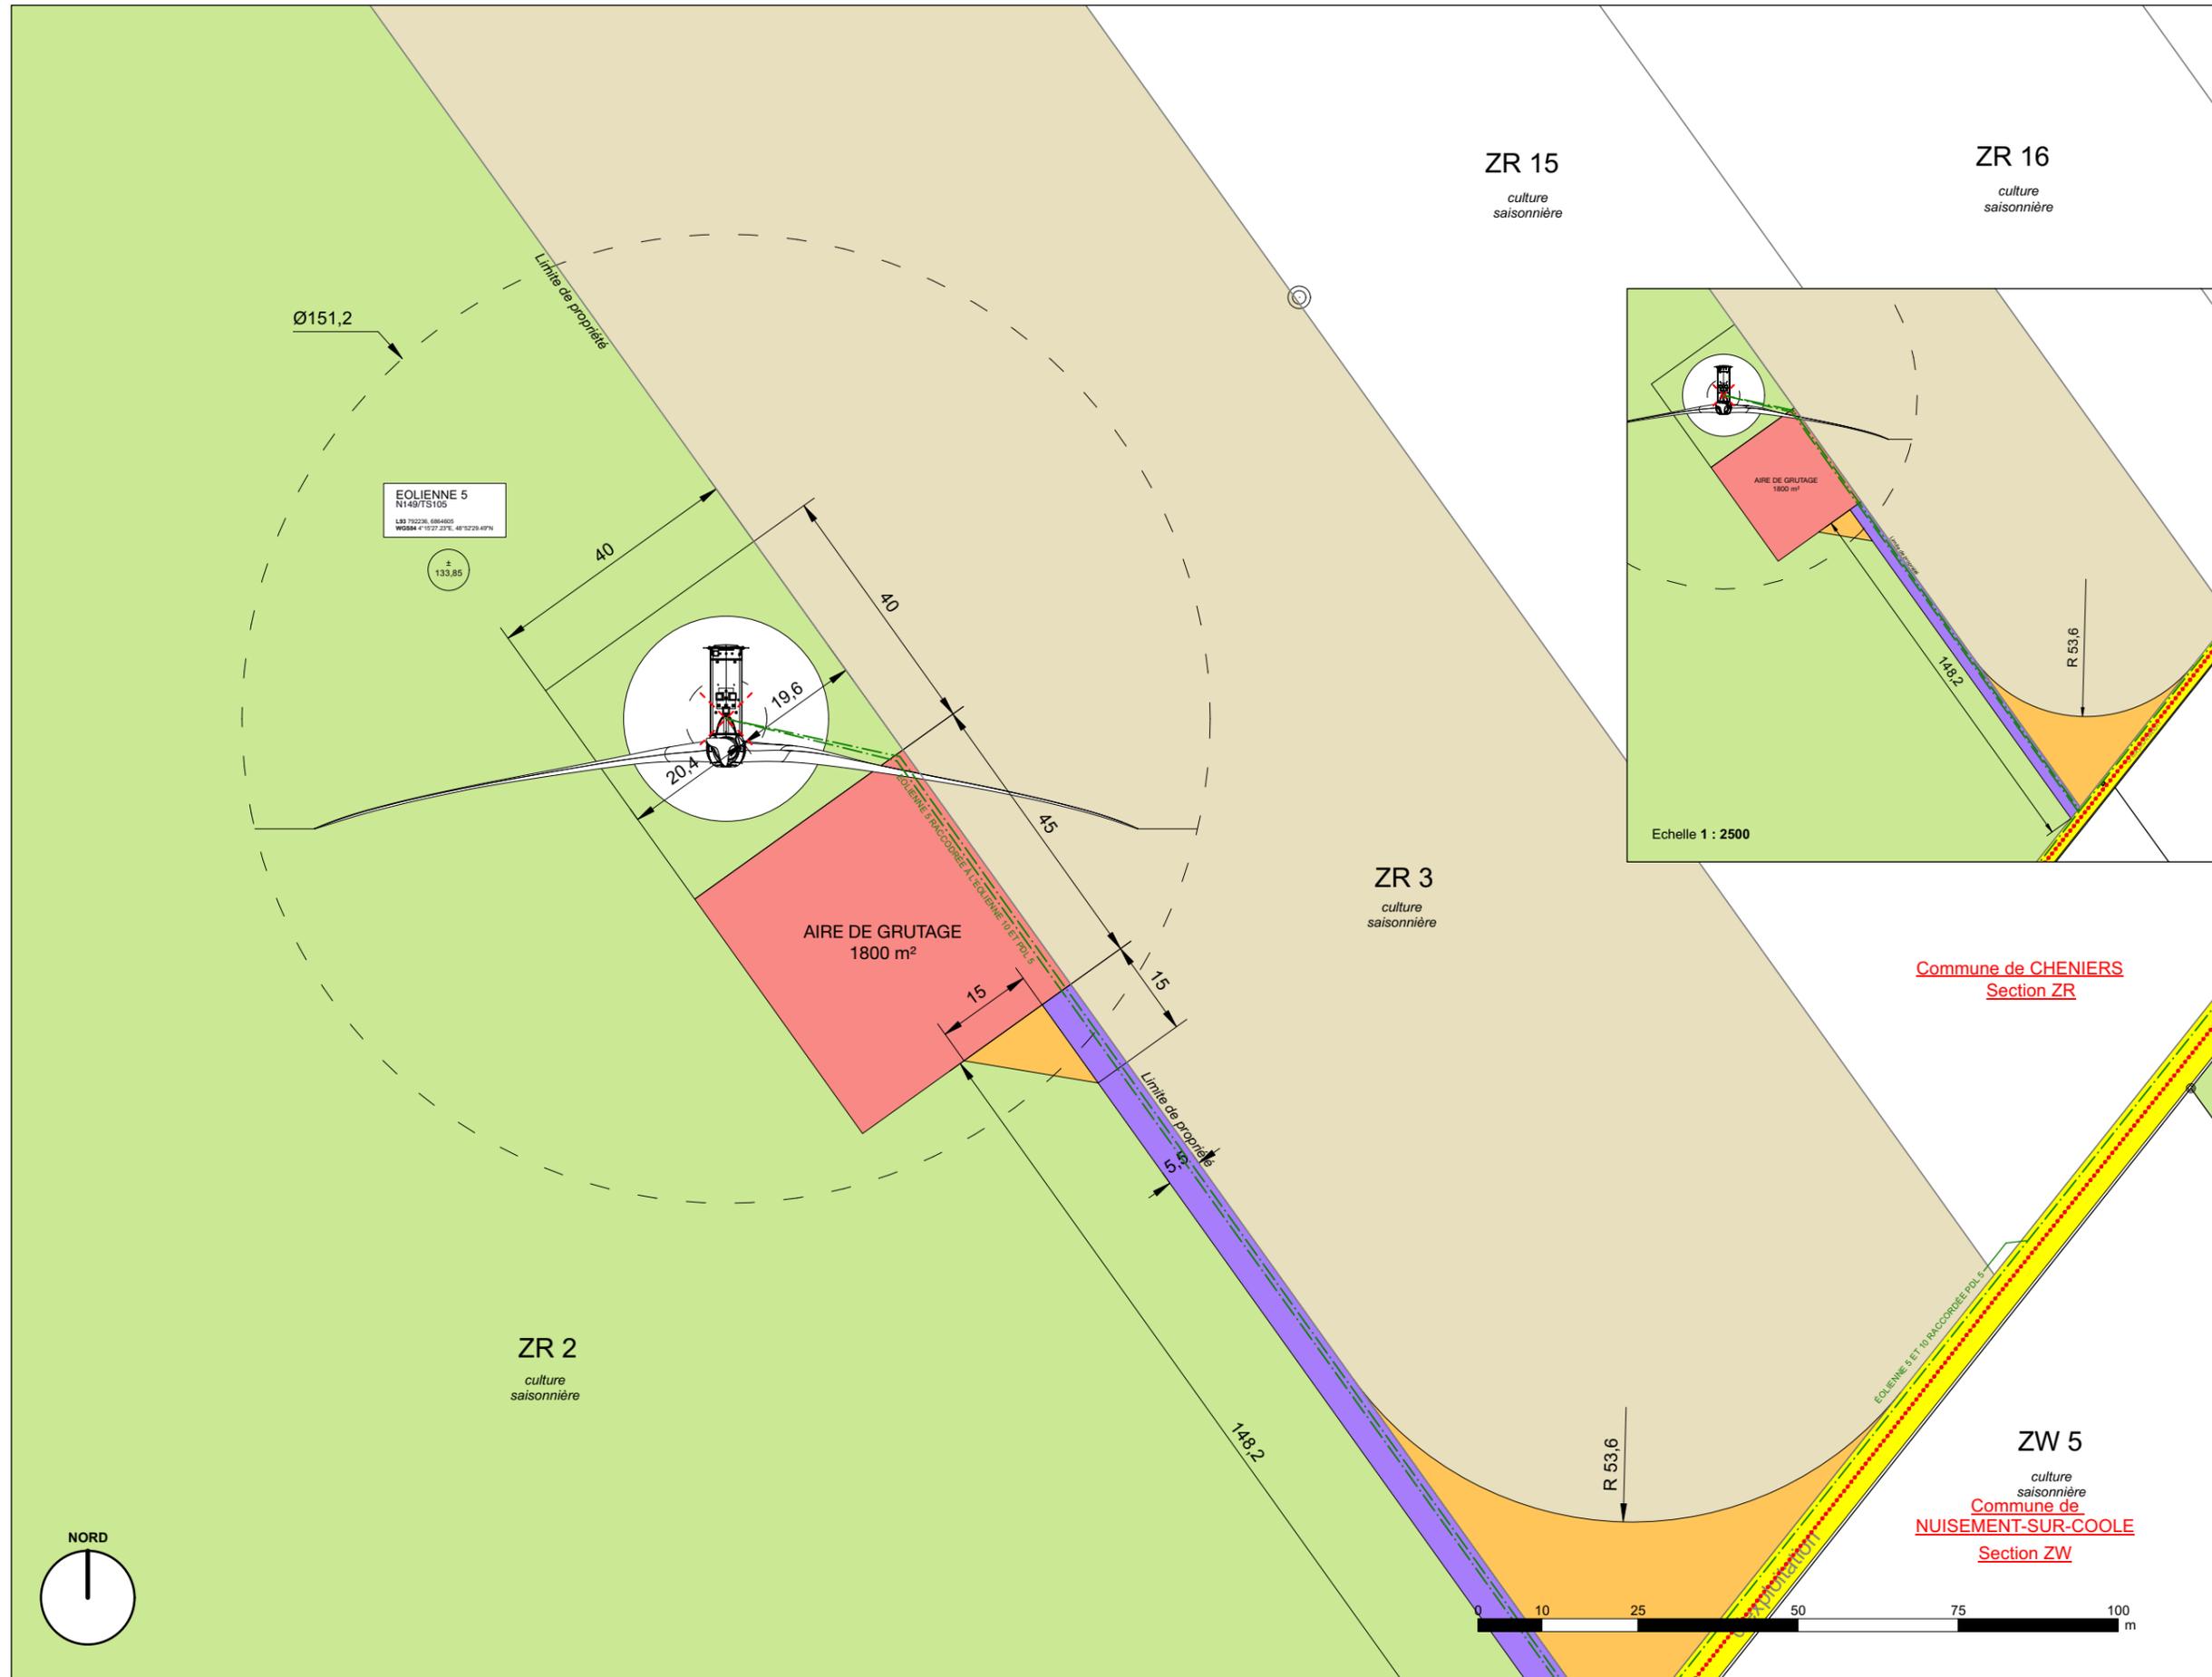

#### Légende

- PARCELLE D'ASSIETTE
- PARCELLE AVEC SERVITUDE DE SURVOL
- PARCELLE AVEC PAN COUPÉ TEMPORAIRE
- CHEMIN À CREER
- CHEMIN A RENFORCER
- PLATEFORME EOLIENNE
- PLATEFORME PDL
- PAN COUPÉ TEMPORAIRE
- LIMITE DE COMMUNE
- CENTRE DES ÉOLIENNES
- SURVOL DE L'ÉOLIENNE
- TRACÉS PREVISIONNELS DU RESEAU ÉLECTRIQUE ENTERRÉ INDICATIF :
- E5 et E10 raccordées au PDL 5

Maitrise d'ouvrage

**RWE Renewables France**

PL 10  
A3 // Echelle 1:1000  
DATE Septembre 2023

# PARC ÉOLIEN DE NUISEMENT ET CHENIERS

## COMMUNES DE NUISEMENT-SUR-COOLE ET CHENIERS (51)

DOSSIER D'  
AUTORISATION  
ENVIRONNEMENTALE

### EOLIENNE 6

#### Légende

- PARCELLE D'ASSIETTE
- PARCELLE AVEC SERVITUDE DE SURVOL
- PARCELLE AVEC PAN COUPÉ TEMPORAIRE
- CHEMIN À CREER
- CHEMIN A RENFORCER
- PLATEFORME EOLIENNE
- PLATEFORME PDL
- PAN COUPÉ TEMPORAIRE
- LIMITE DE COMMUNE
- ✕ CENTRE DES ÉOLIENNES
- ⊙ SURVOL DE L'ÉOLIENNE
- TRACÉS PREVISIONNELS DU RESEAU ÉLECTRIQUE ENTERRÉ INDICATIF :
  - E1 et E6 raccordées au PDL 4
  - E5 et E10 raccordées au PDL 5



Maitrise d'ouvrage

**RWE Renewables France**

PL 11  
A3 // Echelle 1:1000  
DATE Septembre 2023

# PARC ÉOLIEN DE NUISEMENT ET CHENIERS


## COMMUNES DE NUISEMENT-SUR-COOLE ET CHENIERS (51)

DOSSIER D'  
AUTORISATION  
ENVIRONNEMENTALE

### EOLIENNE 7

#### Légende

- PARCELLE D'ASSIETTE
- PARCELLE AVEC SERVITUDE DE SURVOL
- PARCELLE AVEC PAN COUPÉ TEMPORAIRE
- CHEMIN À CREER
- CHEMIN A RENFORCER
- PLATEFORME EOLIENNE
- PLATEFORME PDL
- PAN COUPÉ
- LIMITE DE COMMUNE
- ✕ CENTRE DES ÉOLIENNES
- ⊗ SURVOL DE L'ÉOLIENNE
- TRACÉS PREVISIONNELS DU RESEAU ÉLECTRIQUE ENTERRÉ INDICATIF :
- E7 et E11 raccordées au PDL 1

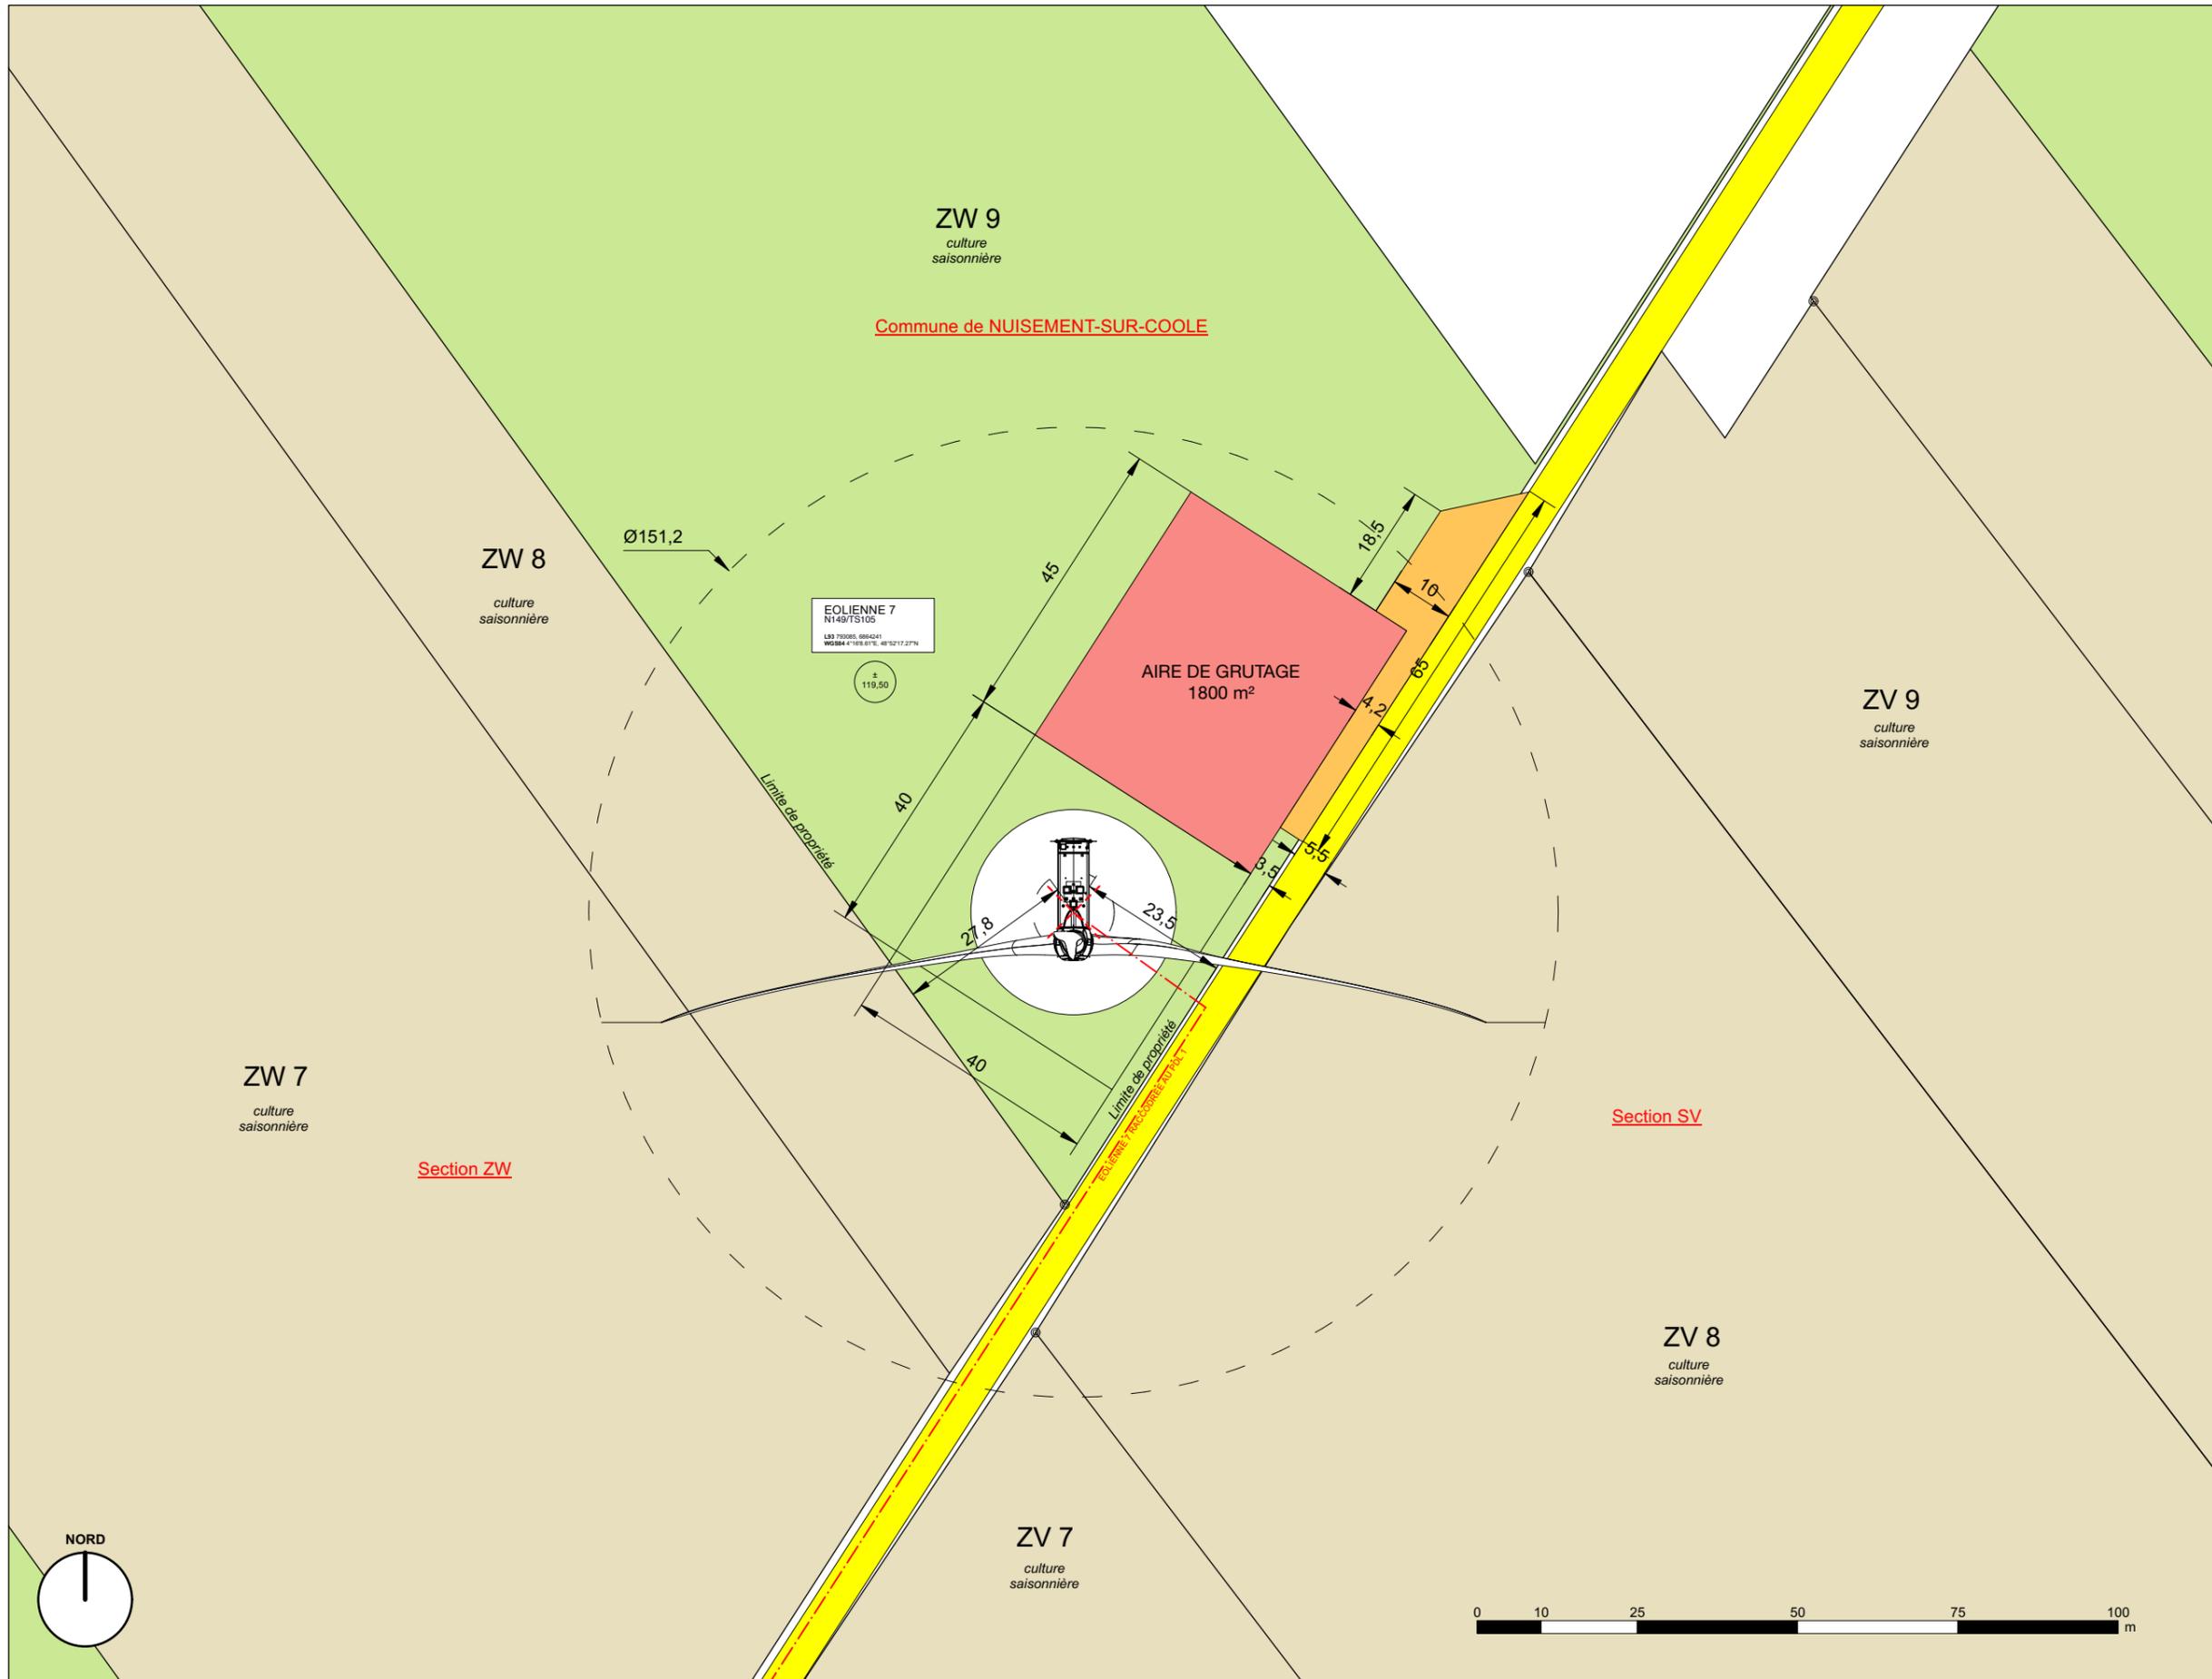

Maitrise d'ouvrage

RWE Renewables France

PL 12  
A3 // Echelle 1:1000  
DATE Septembre 2023

# PARC ÉOLIEN DE NUISEMENT ET CHENIERS


## COMMUNES DE NUISEMENT-SUR-COOLE ET CHENIERS (51)

DOSSIER D'  
AUTORISATION  
ENVIRONNEMENTALE

### EOLIENNE 8

#### Légende

- PARCELLE D'ASSIETTE
- PARCELLE AVEC SERVITUDE DE SURVOL
- PARCELLE AVEC PAN COUPÉ TEMPORAIRE
- CHEMIN À CREER
- CHEMIN A RENFORCER
- PLATEFORME EOLIENNE
- PLATEFORME PDL
- PAN COUPÉ TEMPORAIRE
- LIMITE DE COMMUNE
- X CENTRE DES ÉOLIENNES
- X SURVOL DE L'ÉOLIENNE
- TRACÉS PREVISIONNELS DU RESEAU ÉLECTRIQUE ENTERRÉ INDICATIF :
- E4 et E8 raccordées au PDL 2

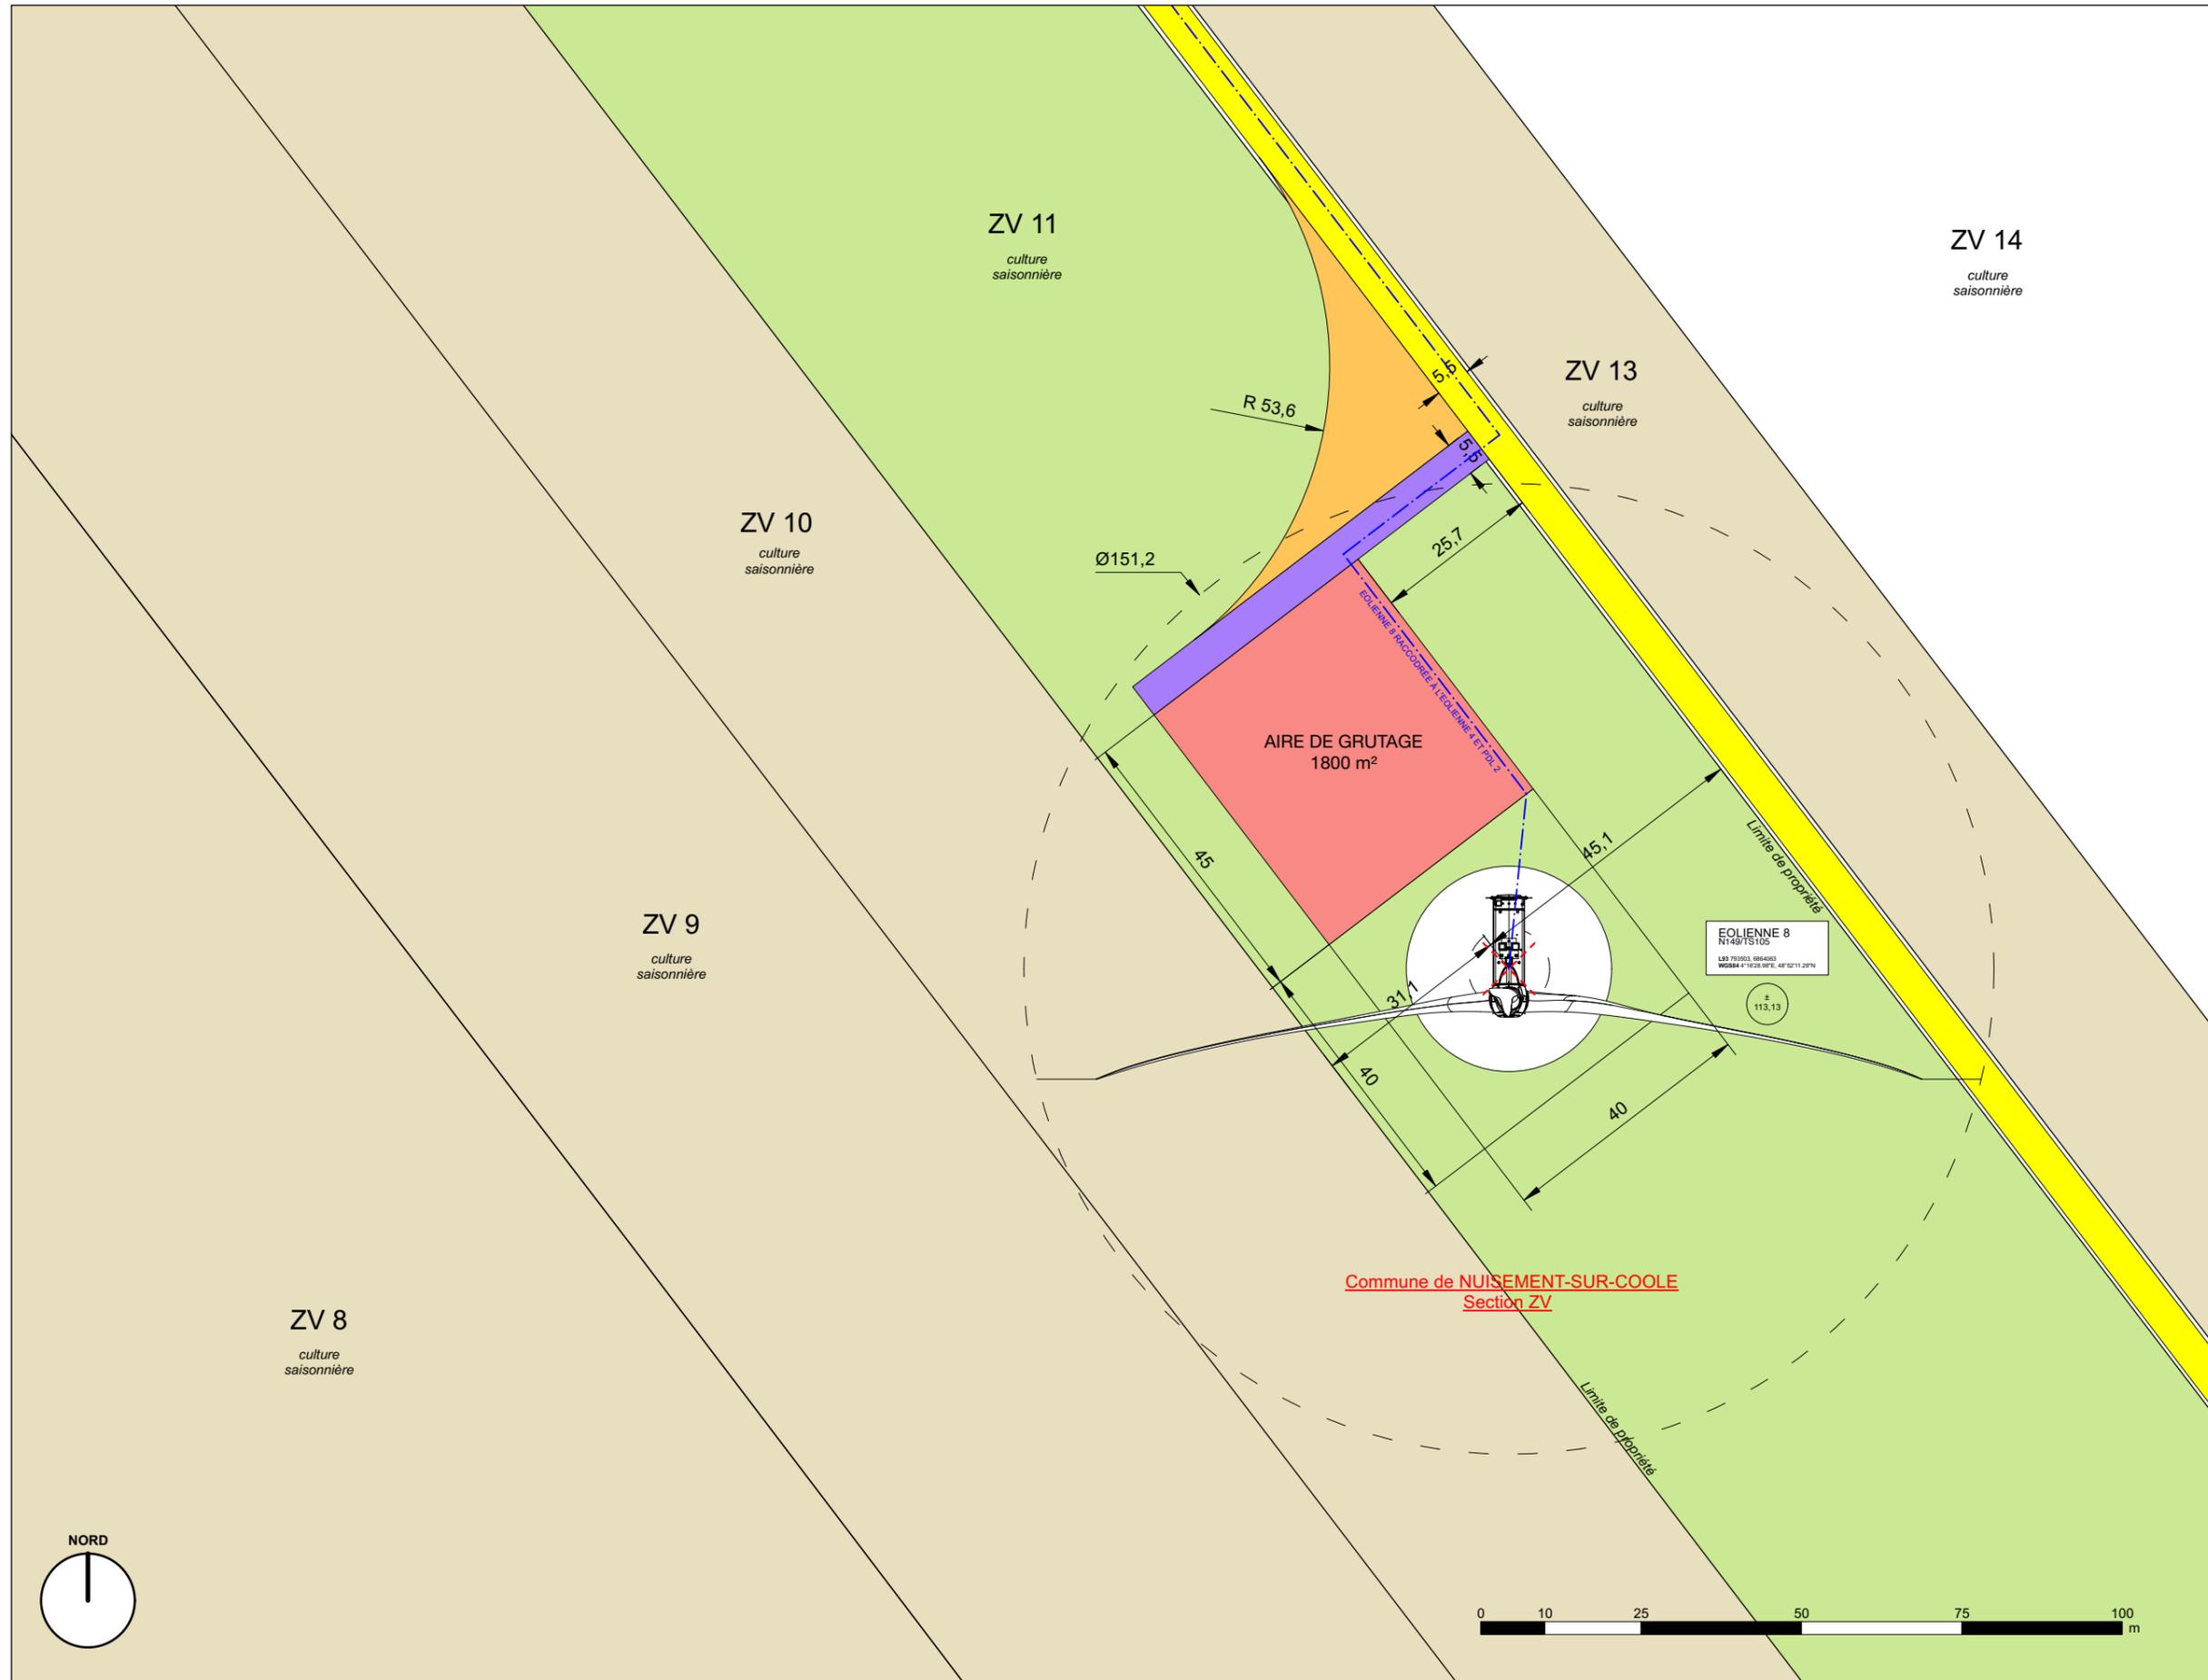

Maitrise d'ouvrage

**RWE Renewables France**

**PL 13**  
A3 // Echelle **1:1000**  
DATE Septembre **2023**

# PARC ÉOLIEN DE NUISEMENT ET CHENIERS


## COMMUNES DE NUISEMENT-SUR-COOLE ET CHENIERS (51)

DOSSIER D'  
AUTORISATION  
ENVIRONNEMENTALE

### EOLIENNE 10

#### Légende

- PARCELLE D'ASSIETTE
- PARCELLE AVEC SERVITUDE DE SURVOL
- PARCELLE AVEC PAN COUPÉ TEMPORAIRE
- CHEMIN À CREER
- CHEMIN A RENFORCER
- PLATEFORME EOLIENNE
- PLATEFORME PDL
- PAN COUPÉ TEMPORAIRE
- LIMITE DE COMMUNE
- ✕ CENTRE DES ÉOLIENNES
- ⊙ SURVOL DE L'ÉOLIENNE
- TRACÉS PREVISIONNELS DU RESEAU ÉLECTRIQUE ENTERRÉ INDICATIF :  
E5 et E10 raccordées au PDL 5

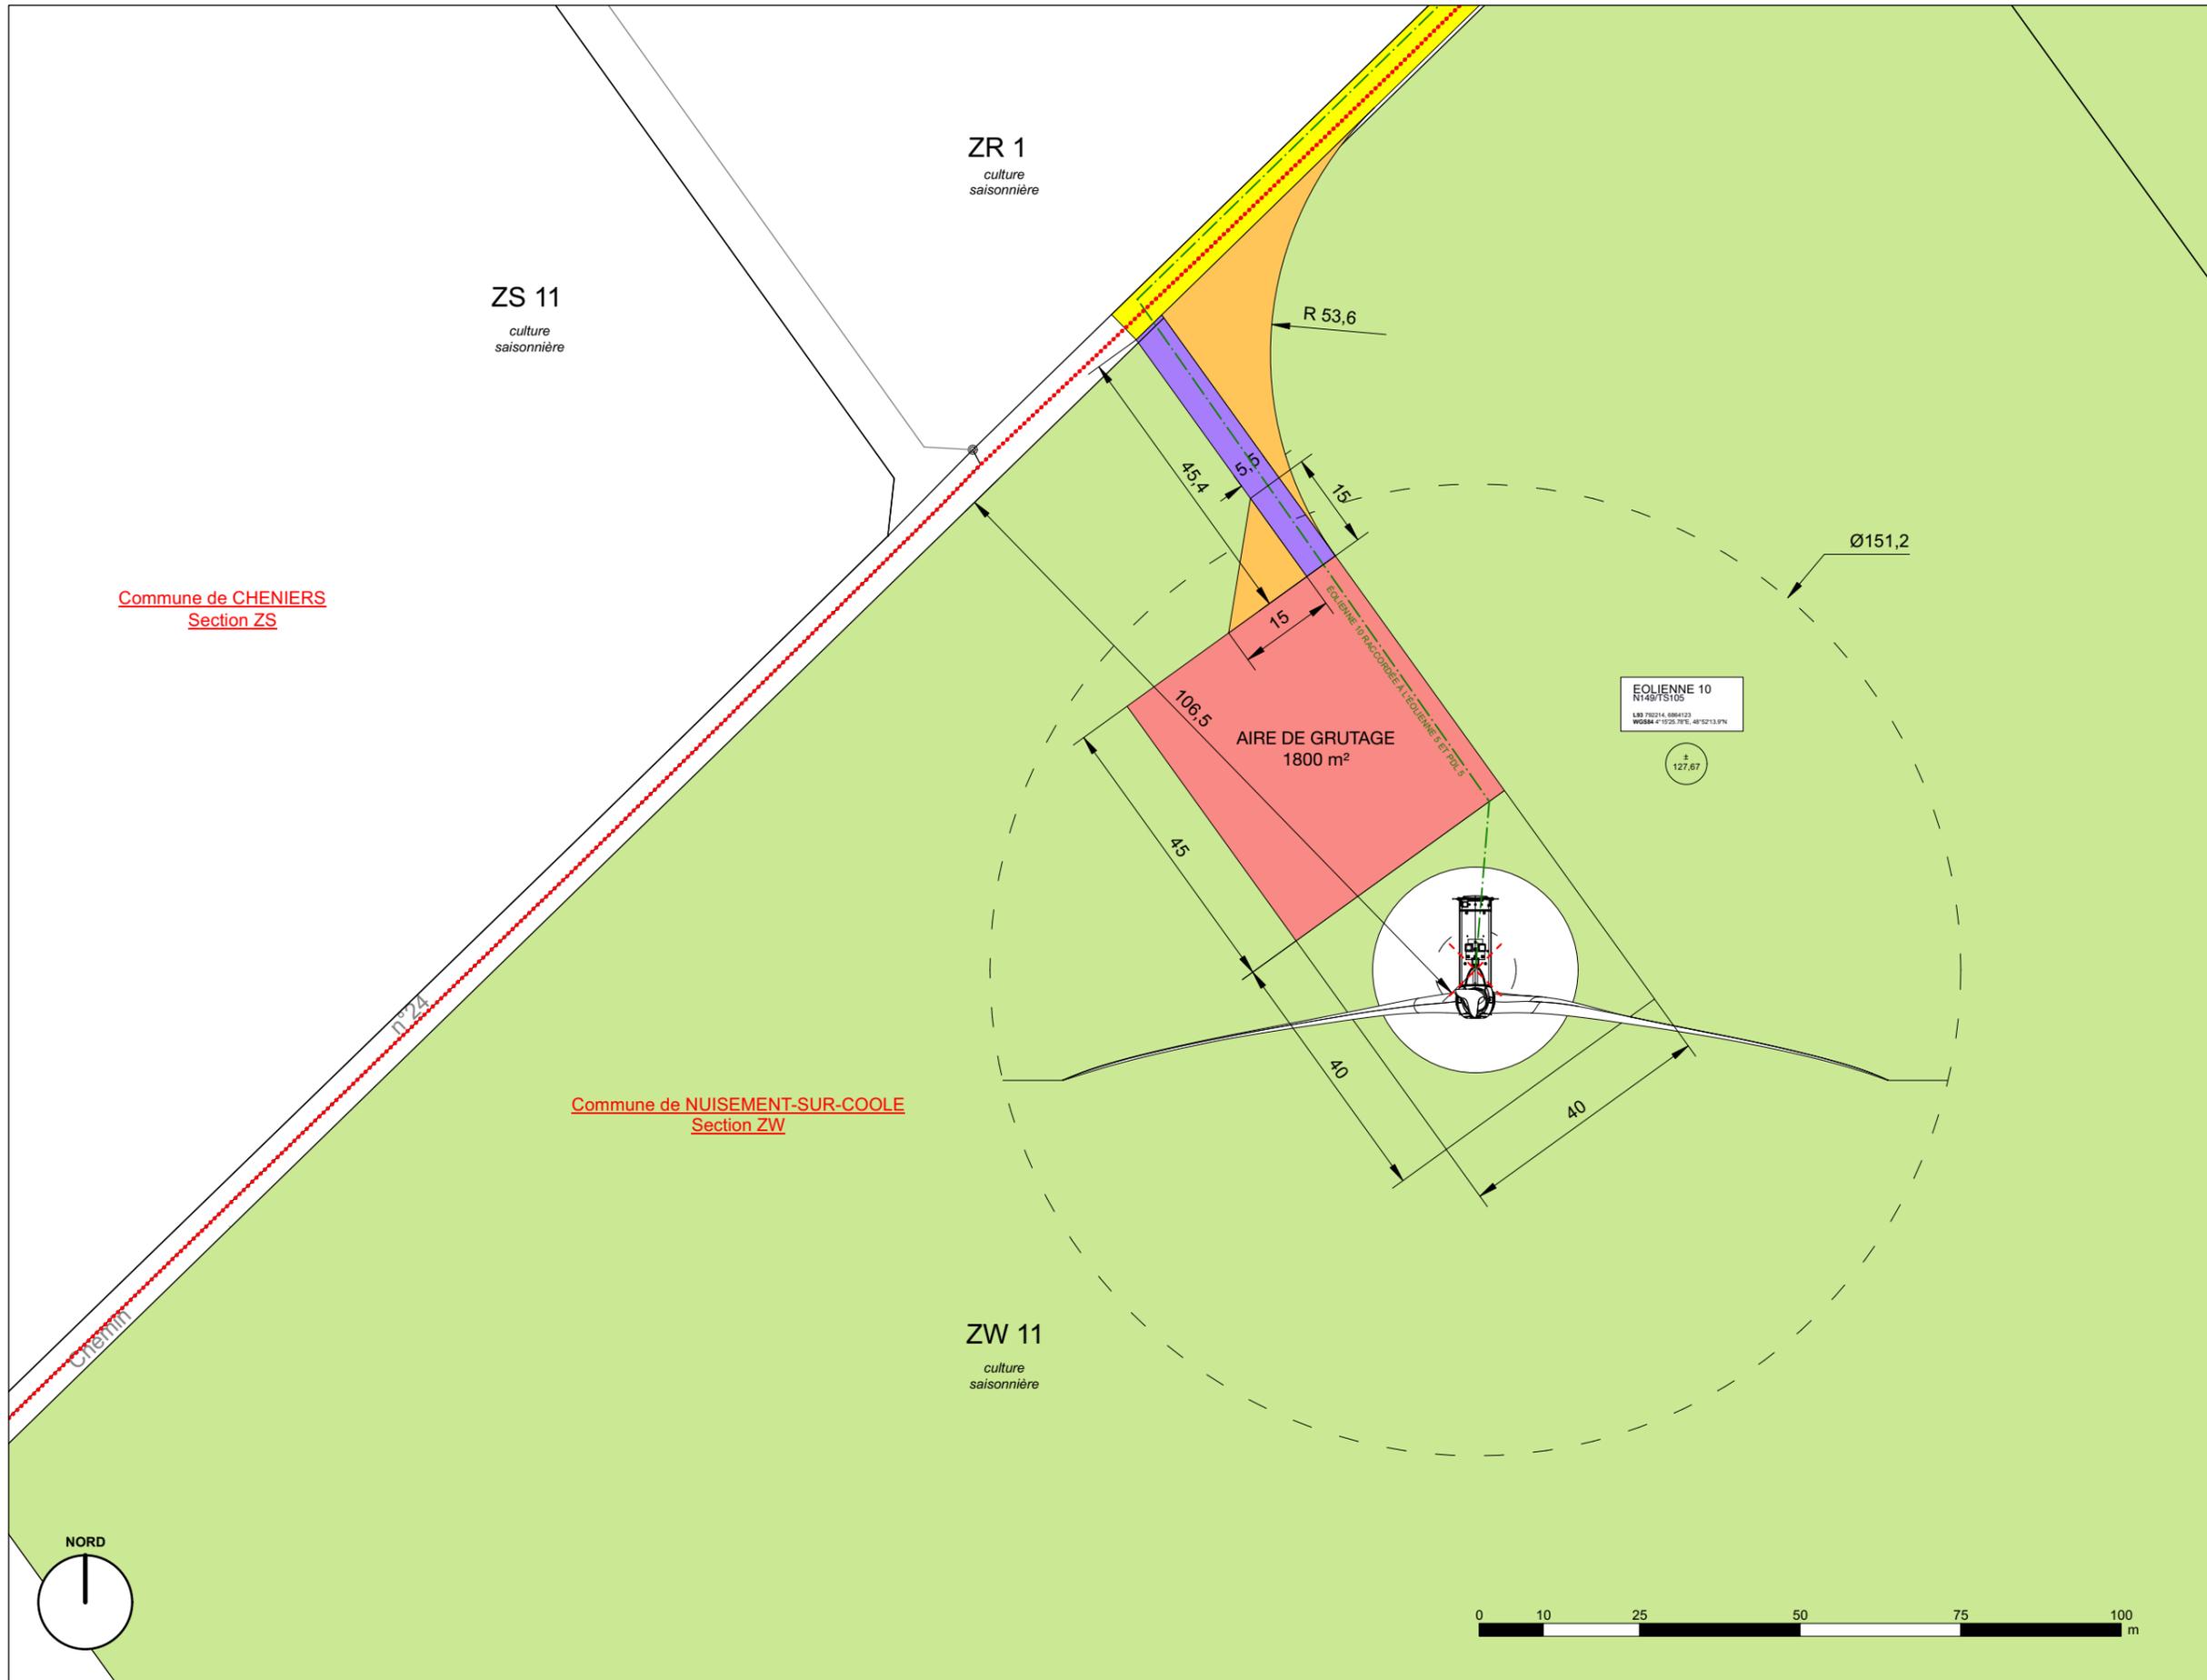

Commune de CHENIERS  
Section ZS

Commune de NUISEMENT-SUR-COOLE  
Section ZW

EOLIENNE 10  
N149/TS105  
L88 752214, 6864123  
WGS84 4°15'20.79"E, 48°12'13.97"N

± 127.67

Maitrise d'ouvrage

RWE Renewables France

PL 15  
A3 // Echelle 1:1000  
DATE Septembre 2023

# PARC ÉOLIEN DE NUISEMENT ET CHENIERS


## COMMUNES DE NUISEMENT-SUR-COOLE ET CHENIERS (51)

DOSSIER D'  
AUTORISATION  
ENVIRONNEMENTALE

### EOLIENNE 11

#### Légende

- PARCELLE D'ASSIETTE
- PARCELLE AVEC SERVITUDE DE SURVOL
- PARCELLE AVEC PAN COUPÉ TEMPORAIRE
- CHEMIN À CREER
- CHEMIN A RENFORCER
- PLATEFORME EOLIENNE
- PLATEFORME PDL
- PAN COUPÉ TEMPORAIRE
- LIMITE DE COMMUNE
- ⊗  
⊗  
⊗ CENTRE DES ÉOLIENNES
- ⊗  
⊗  
⊗ SURVOL DE L'ÉOLIENNE
- TRACÉS PREVISIONNELS DU RESEAU ÉLECTRIQUE ENTERRÉ INDICATIF :
- E7 et E11 raccordées au PDL 1

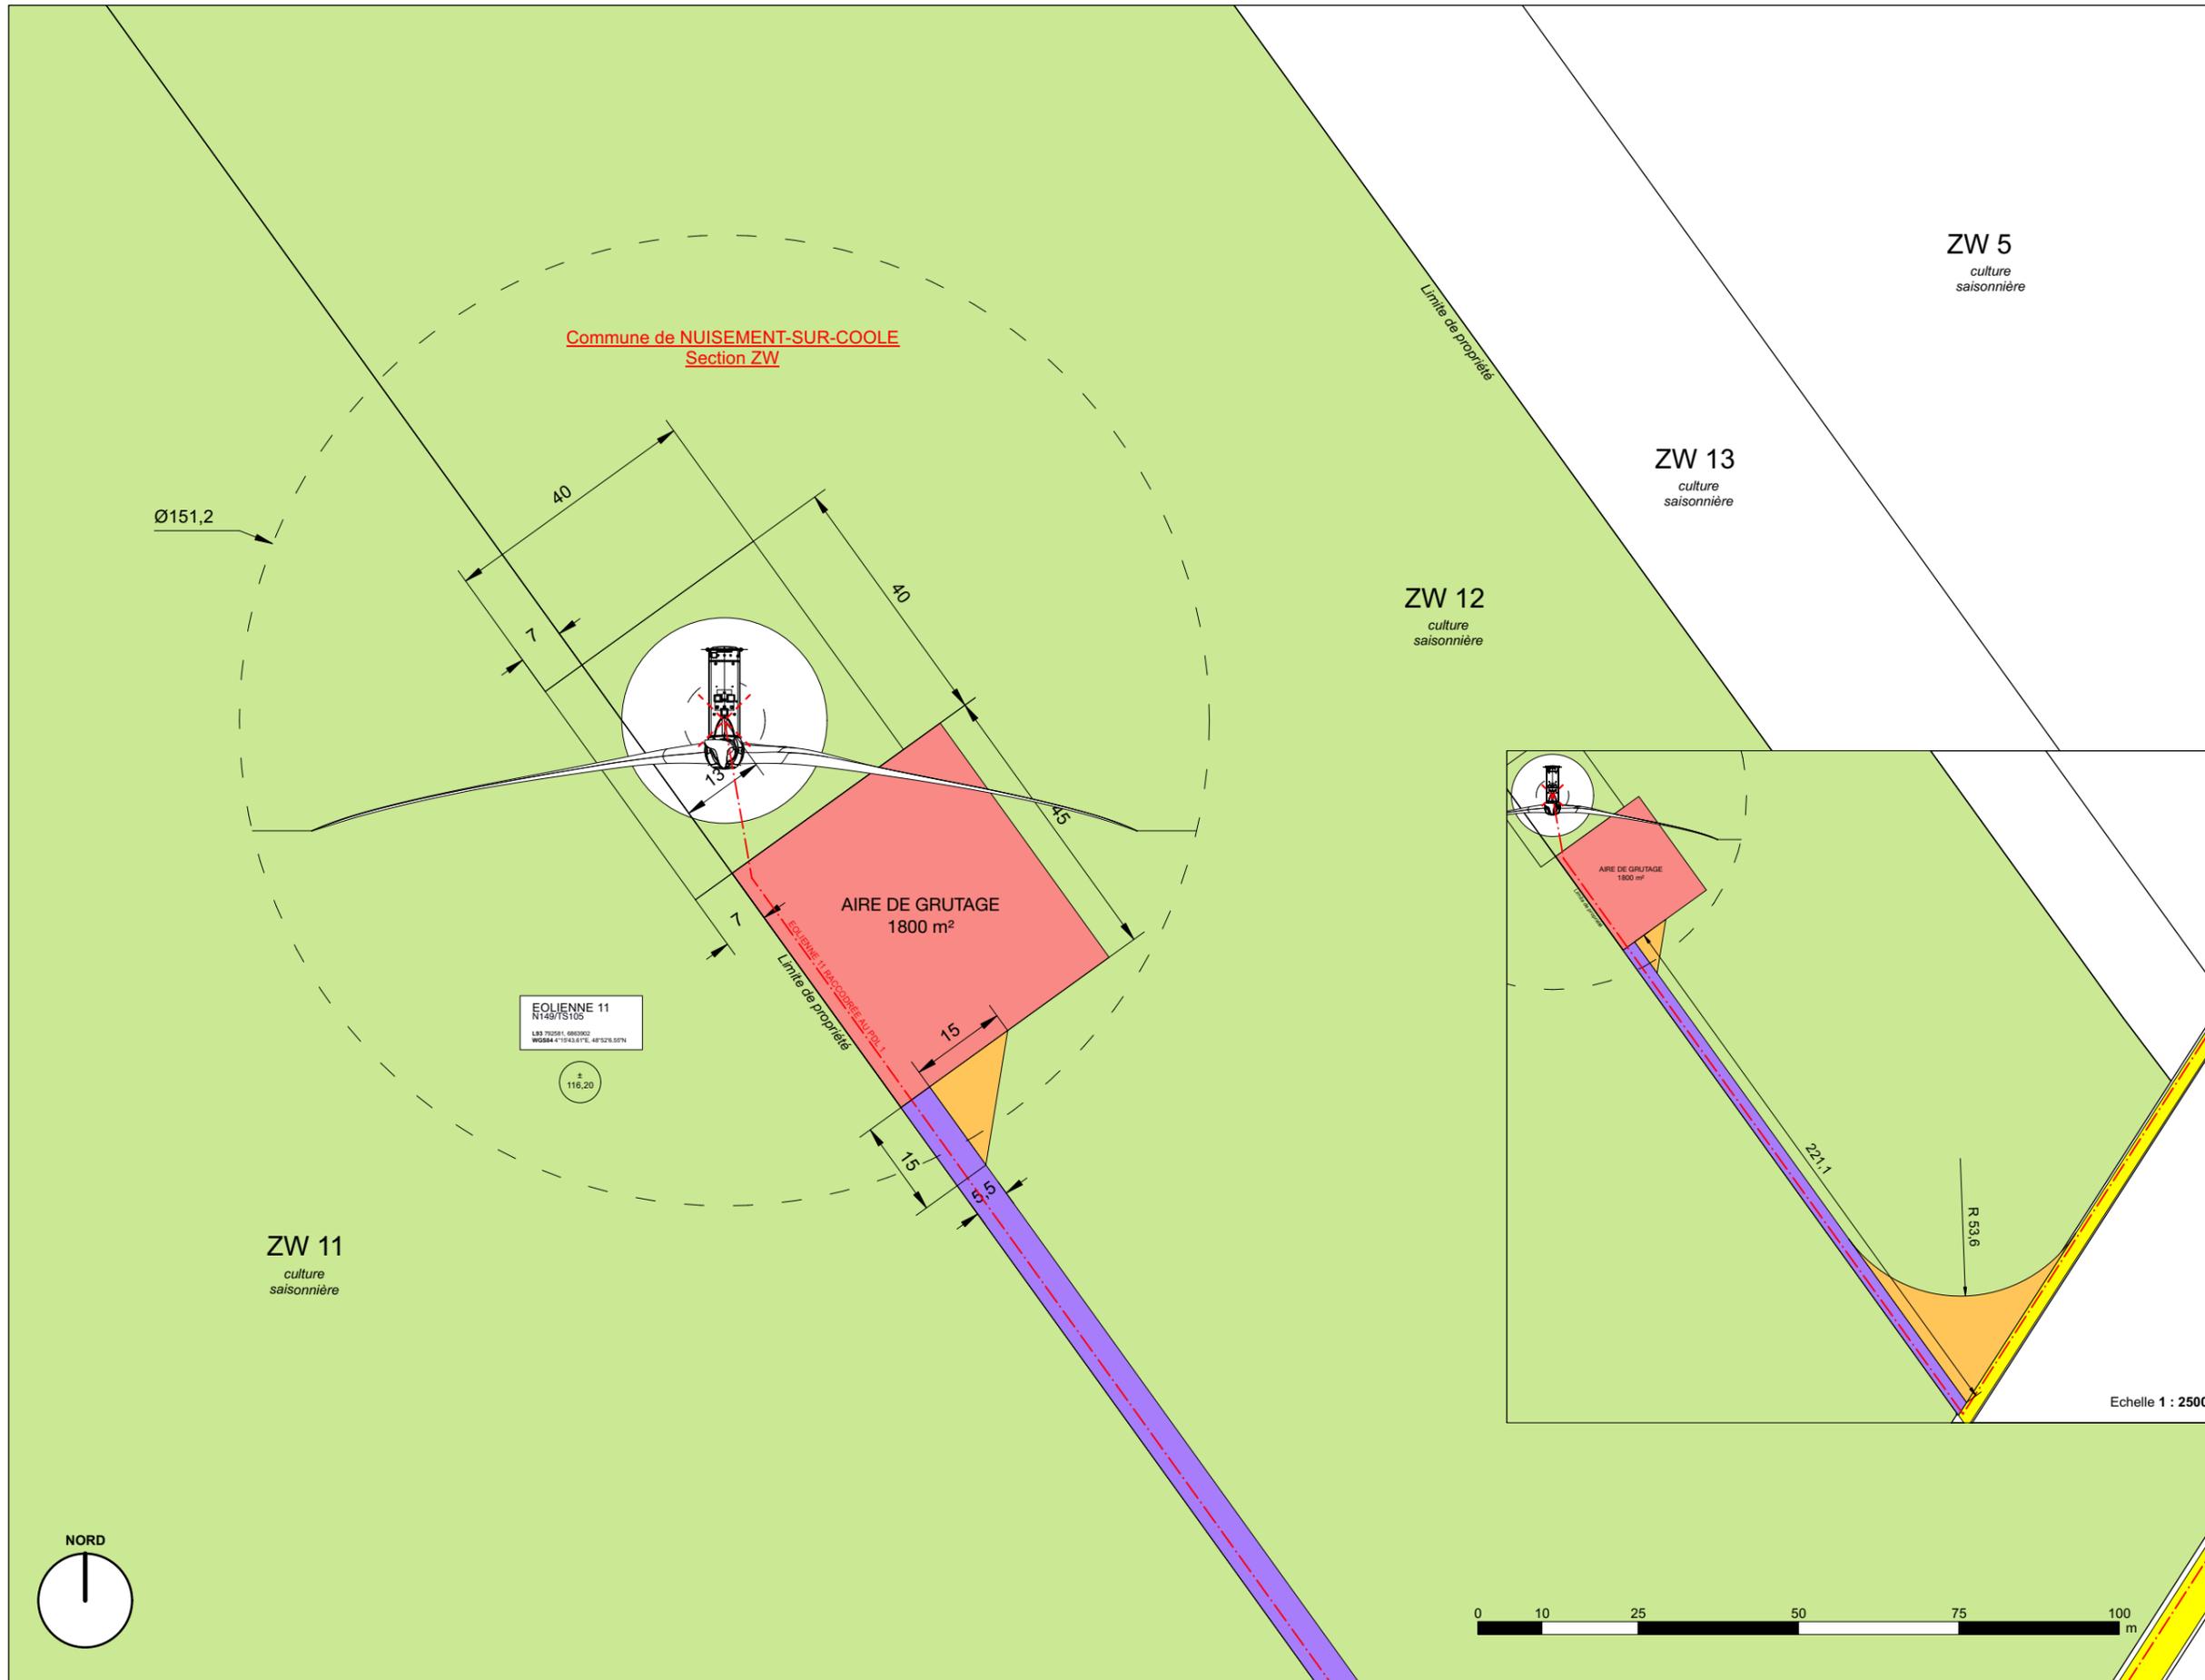

Maitrise d'ouvrage

RWE Renewables France

PL 16  
A3 // Echelle 1:1000  
DATE Septembre 2023

# PARC ÉOLIEN DE NUISEMENT ET CHENIERS


COMMUNES DE NUISEMENT-SUR-COOLE ET CHENIERS (51)

DOSSIER D'  
AUTORISATION  
ENVIRONNEMENTALE

## POSTE DE LIVRAISON 1

### Légende

- PARCELLE D'ASSIETTE
- PARCELLE AVEC SERVITUDE DE SURVOL
- CHEMIN A RENFORCER
- PLATEFORME PDL
- LIMITE DE COMMUNE
- TRACÉS PREVISIONNELS DU RESEAU ÉLECTRIQUE ENTERRÉ INDICATIF
- E7 et E11 raccordées au PDL 1

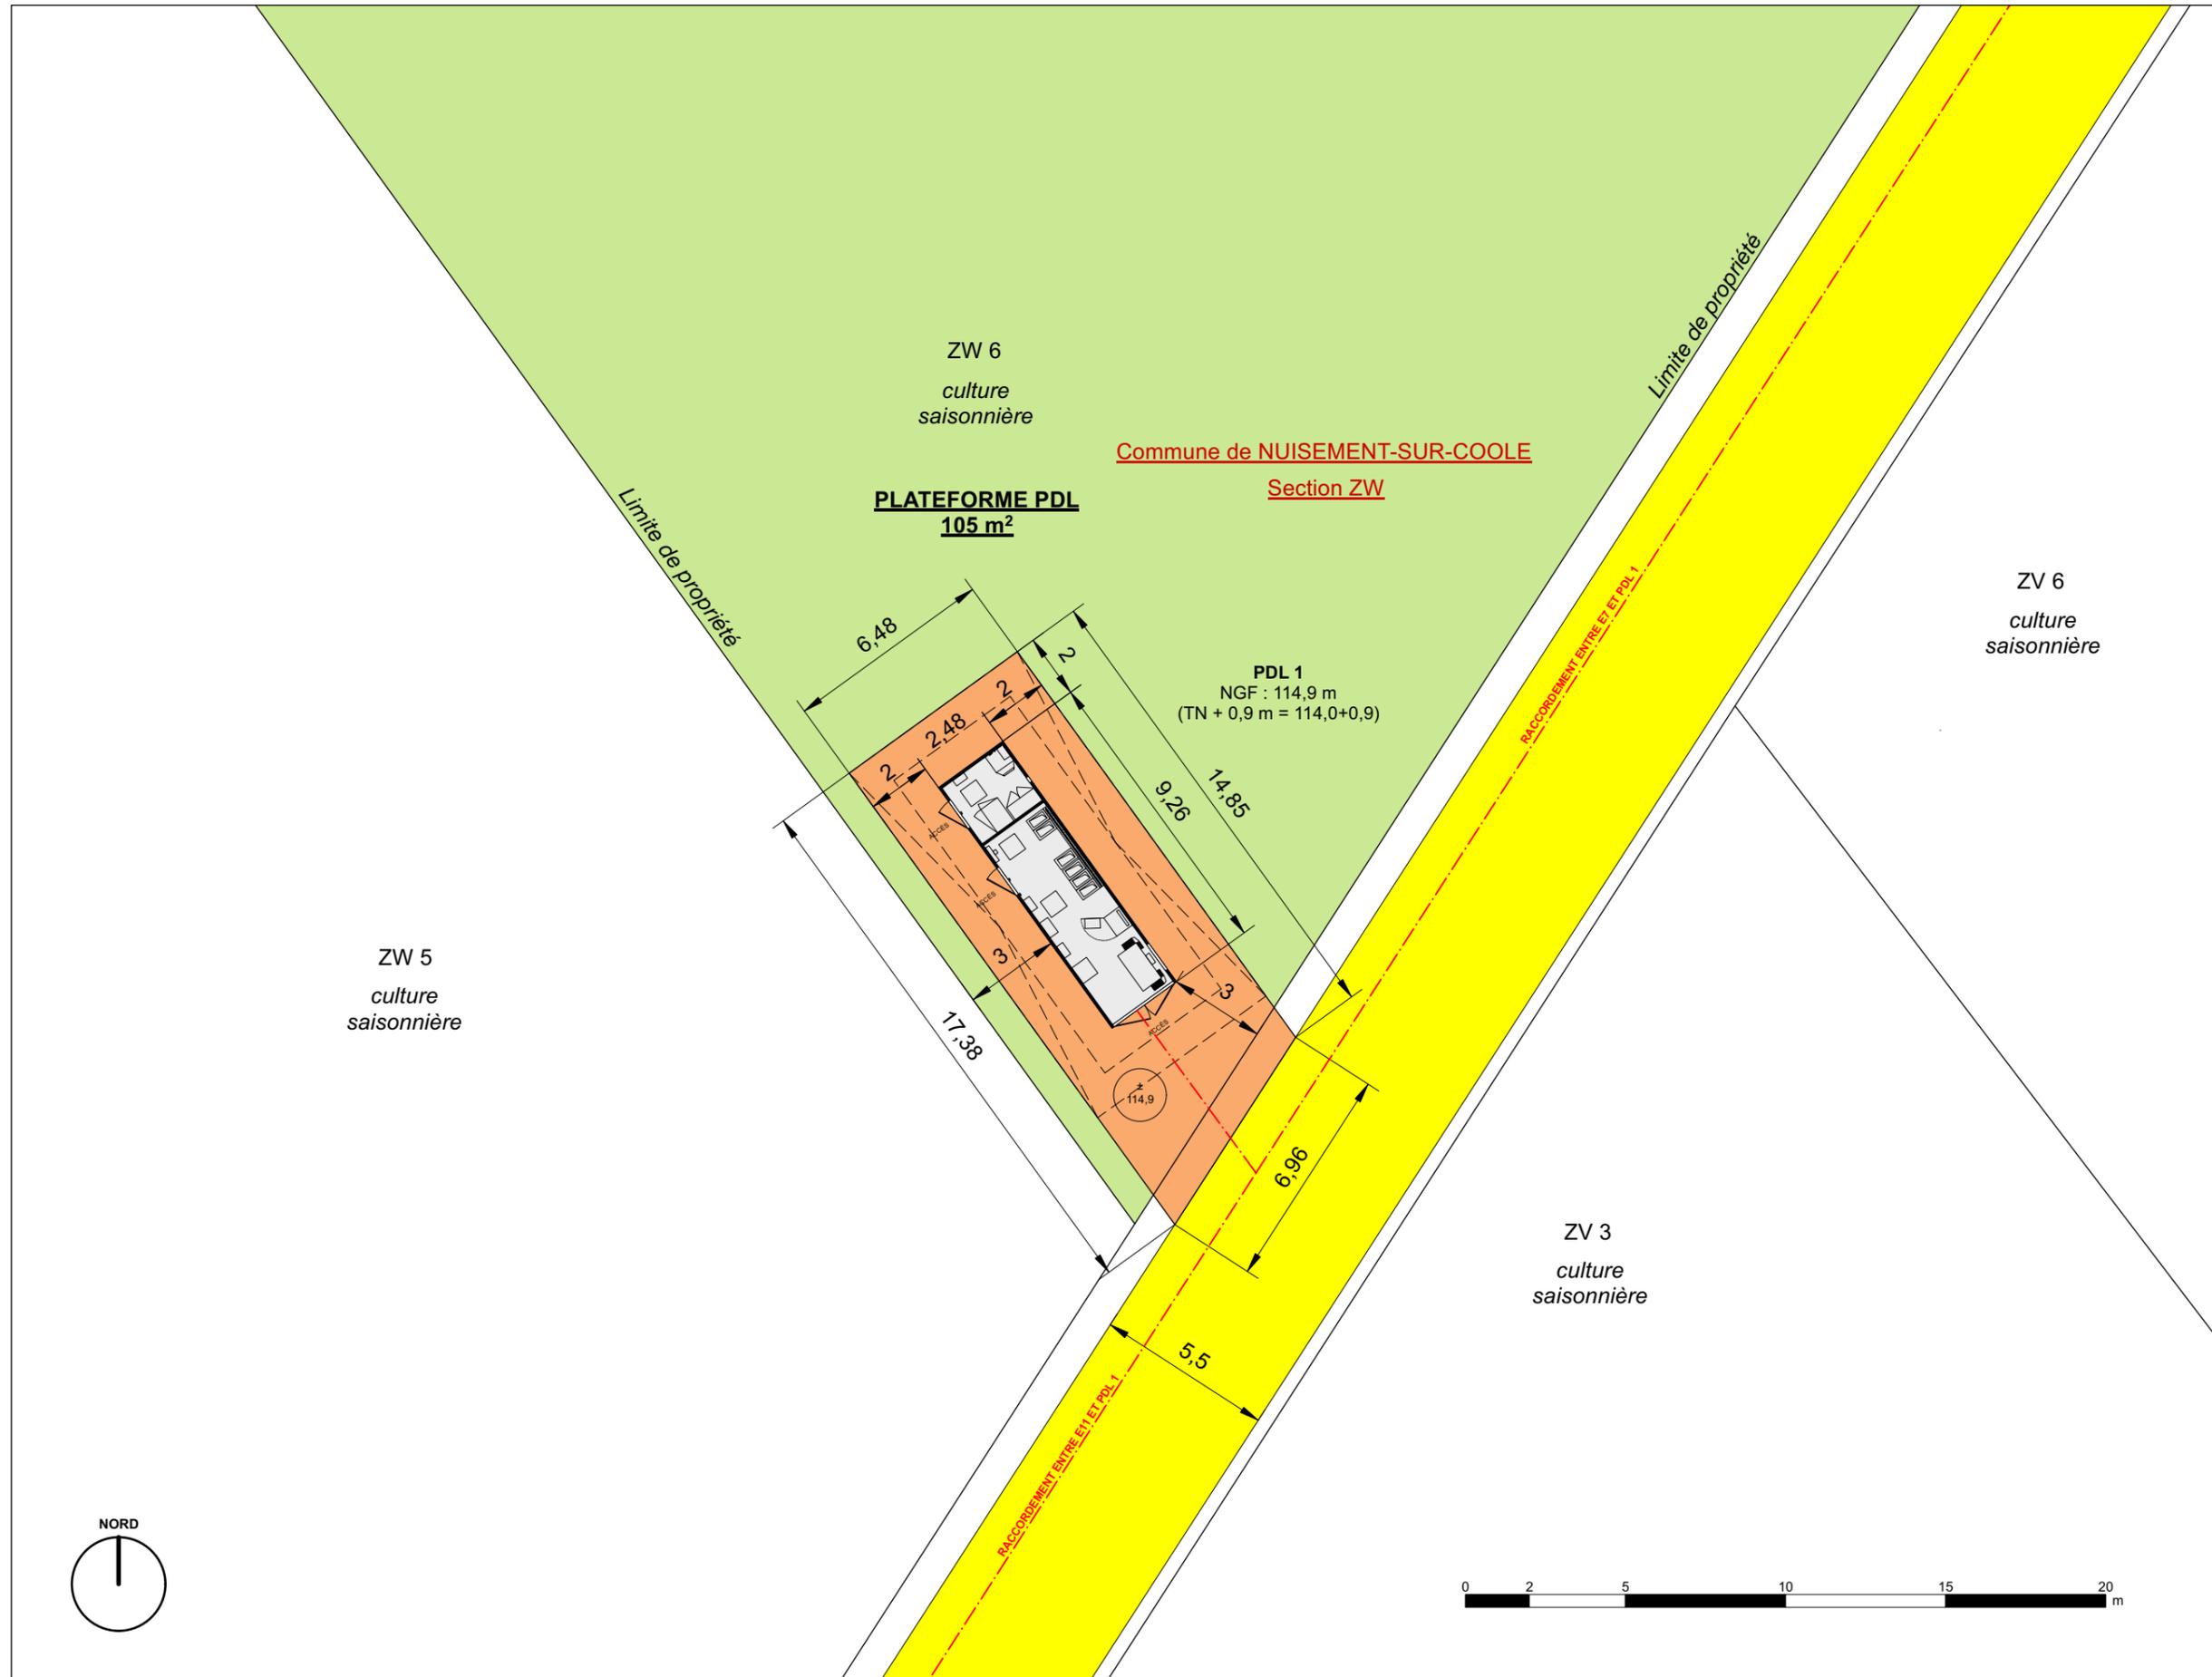

Maitrise d'ouvrage

RWE Renewables France

PL 17  
A3 // Echelle 1:200  
DATE Septembre 2023



# PARC ÉOLIEN DE NUISEMENT ET CHENIERS


COMMUNES DE NUISEMENT-SUR-COOLE ET CHENIERS (51)

DOSSIER D' **AUTORISATION ENVIRONNEMENTALE**

## POSTES DE LIVRAISON 4, 5 & 6

### Légende

- PARCELLE D'ASSIETTE
  - PARCELLE AVEC SERVITUDE DE SURVOL
  - CHEMIN A RENFORCER
  - PLATEFORME PDL
  - LIMITE DE COMMUNE
- TRACÉS PREVISIONNELS DU RESEAU ÉLECTRIQUE ENTERRÉ INDICATIF
- E1 et E6 raccordées au PDL 4
  - E5 et E10 raccordées au PDL 5

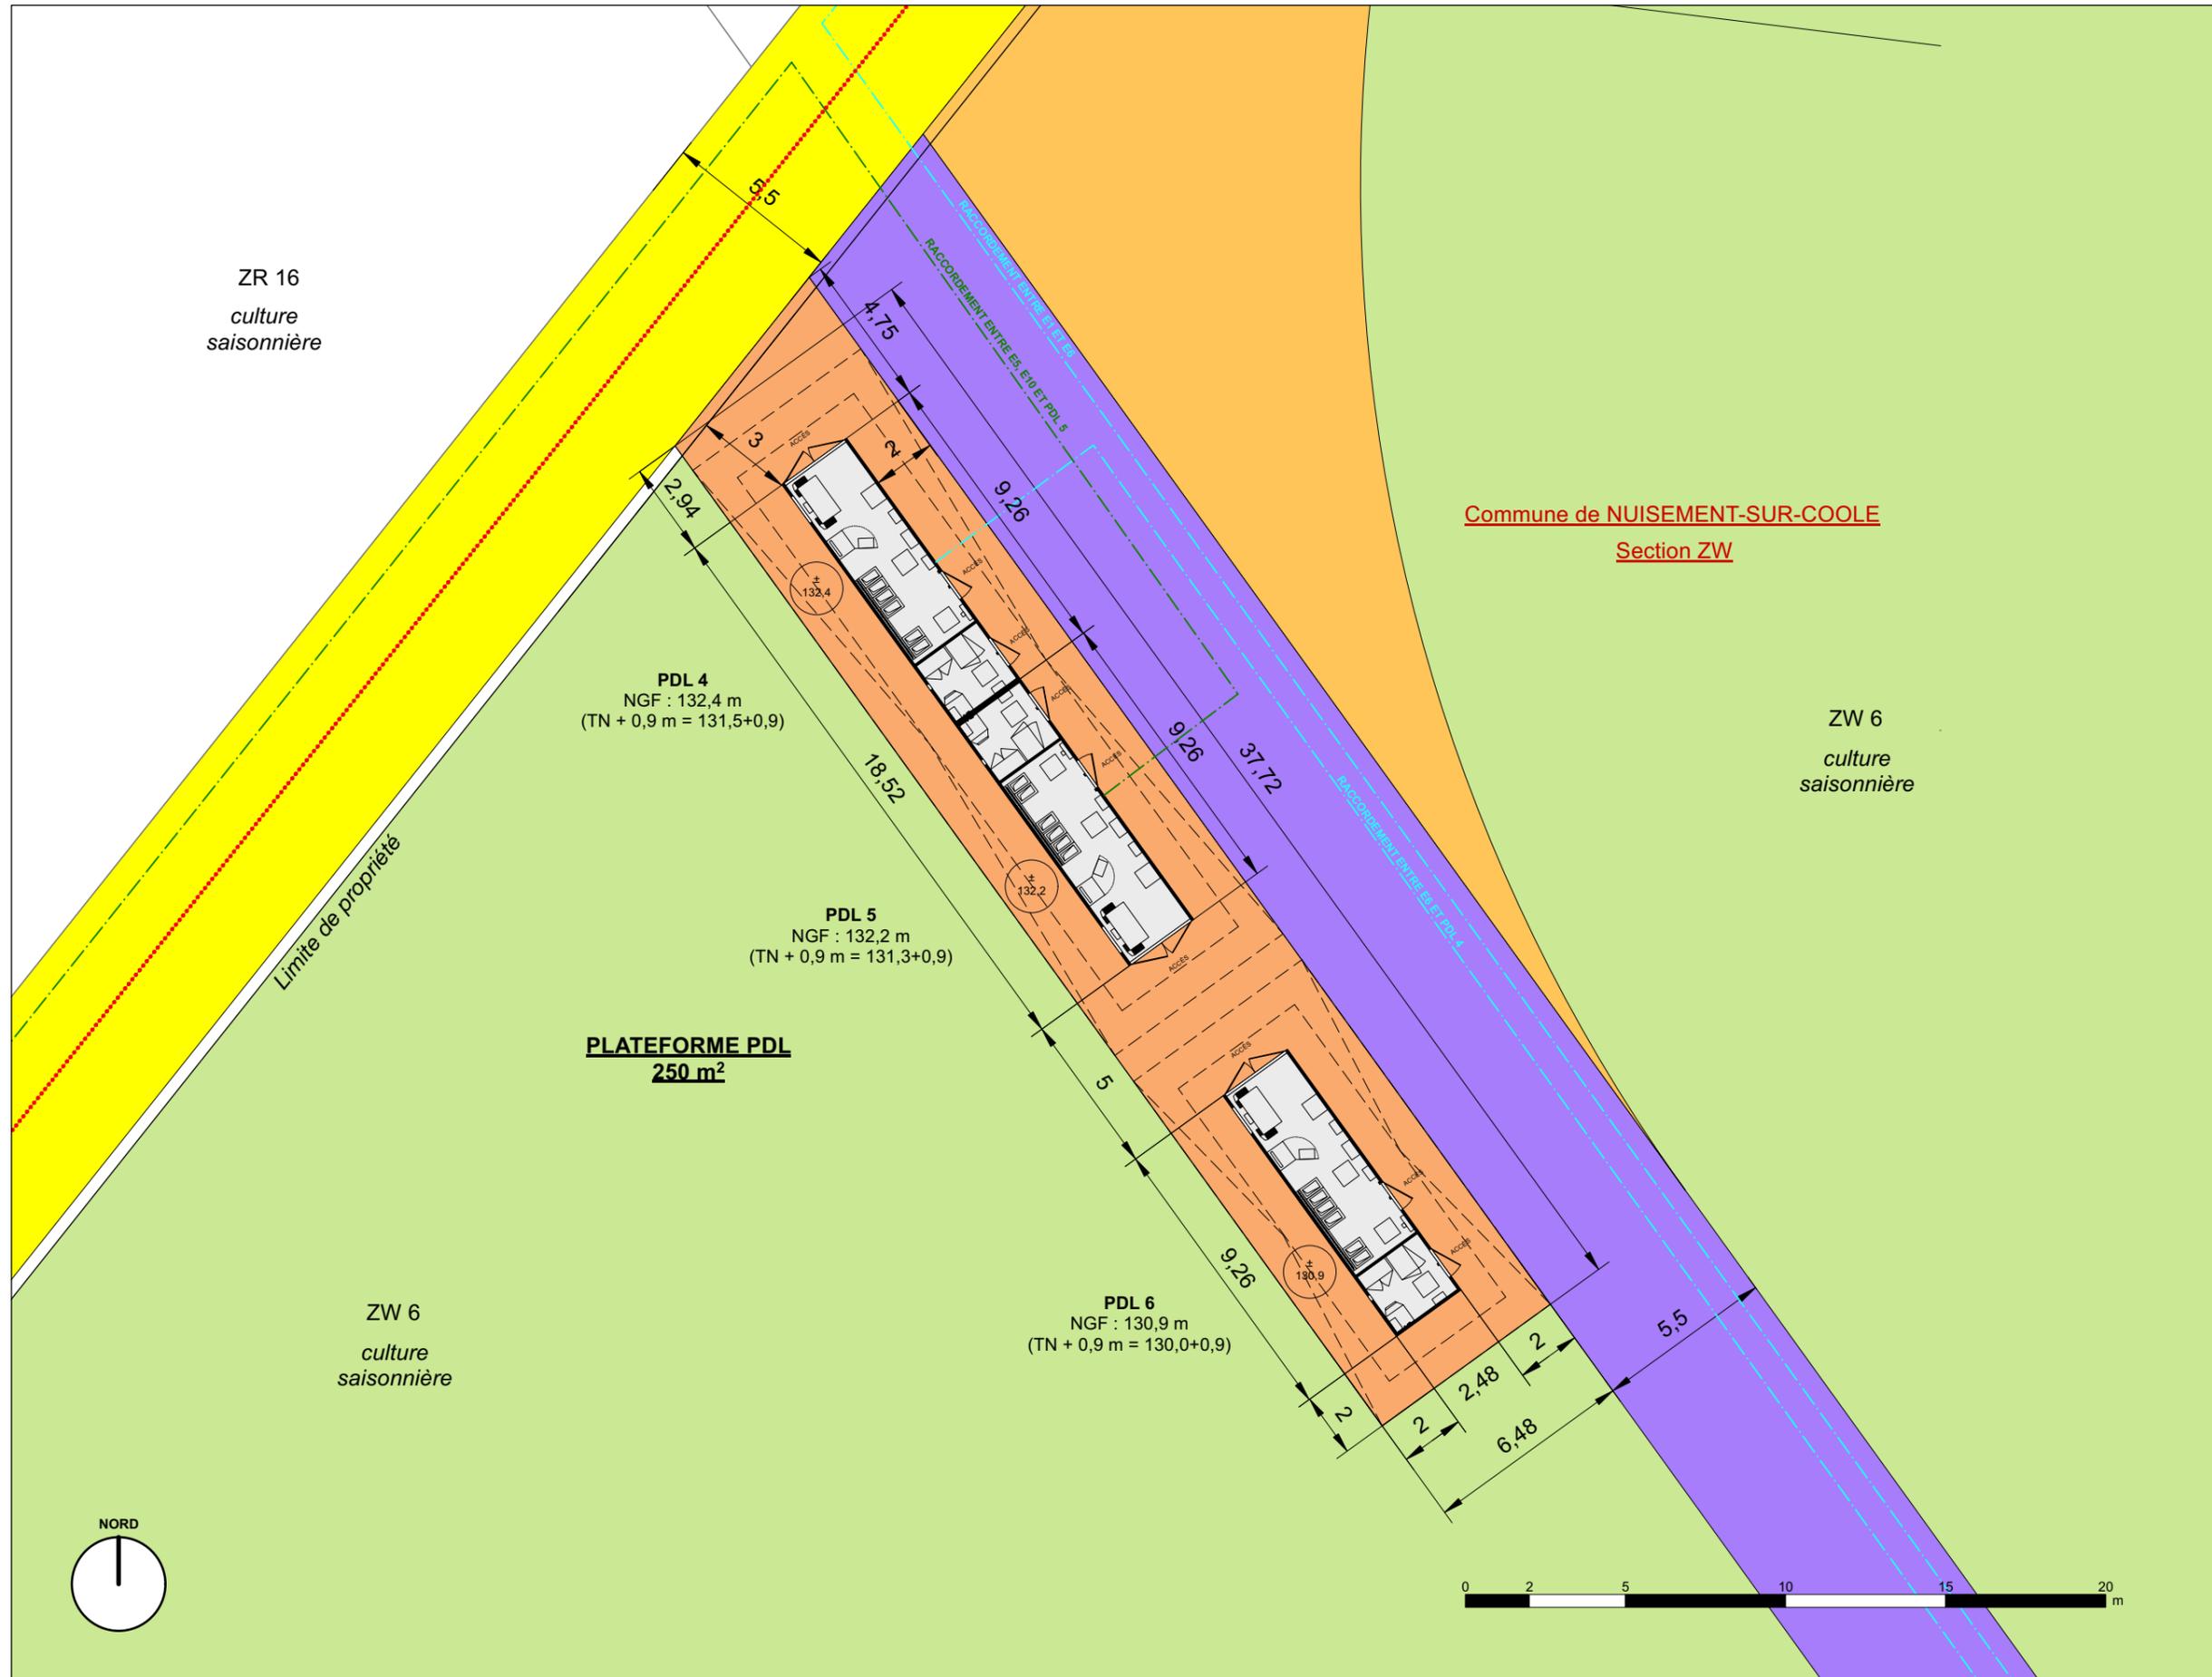

Maitrise d'ouvrage

**RWE Renewables France**

**PL 19**  
A3 // Echelle **1:200**  
DATE Septembre **2023**

# PARC ÉOLIEN DE NUISEMENT ET CHENIERS


## COMMUNES DE NUISEMENT-SUR-COOLE ET CHENIERS (51)

DOSSIER D'  
AUTORISATION  
ENVIRONNEMENTALE

### PLAN MASSE A3

#### Légende

- PARCELLE D'ASSIETTE
- PARCELLE AVEC SERVITUDE DE SURVOL
- PARCELLE AVEC PAN COUPÉ TEMPORAIRE
- CHEMIN À CREER
- CHEMIN A RENFORCER
- PLATEFORME EOLIENNE
- PLATEFORME PDL
- PAN COUPÉ TEMPORAIRE
- LIMITE DE COMMUNE
- CENTRE DES ÉOLIENNES
- SURVOL DE L'ÉOLIENNE
- TRACÉS PREVISIONNELS DU RESEAU ÉLECTRIQUE ENTERRÉ INDICATIF :
  - E7 et E11 raccordées au PDL 1
  - E4 et E8 raccordées au PDL 2
  - E2 et E3 raccordées au PDL 3
  - E1 et E6 raccordées au PDL 4
  - E5 et E10 raccordées au PDL 5
- VÉGÉTATION :
  - Boisement
  - Arbres

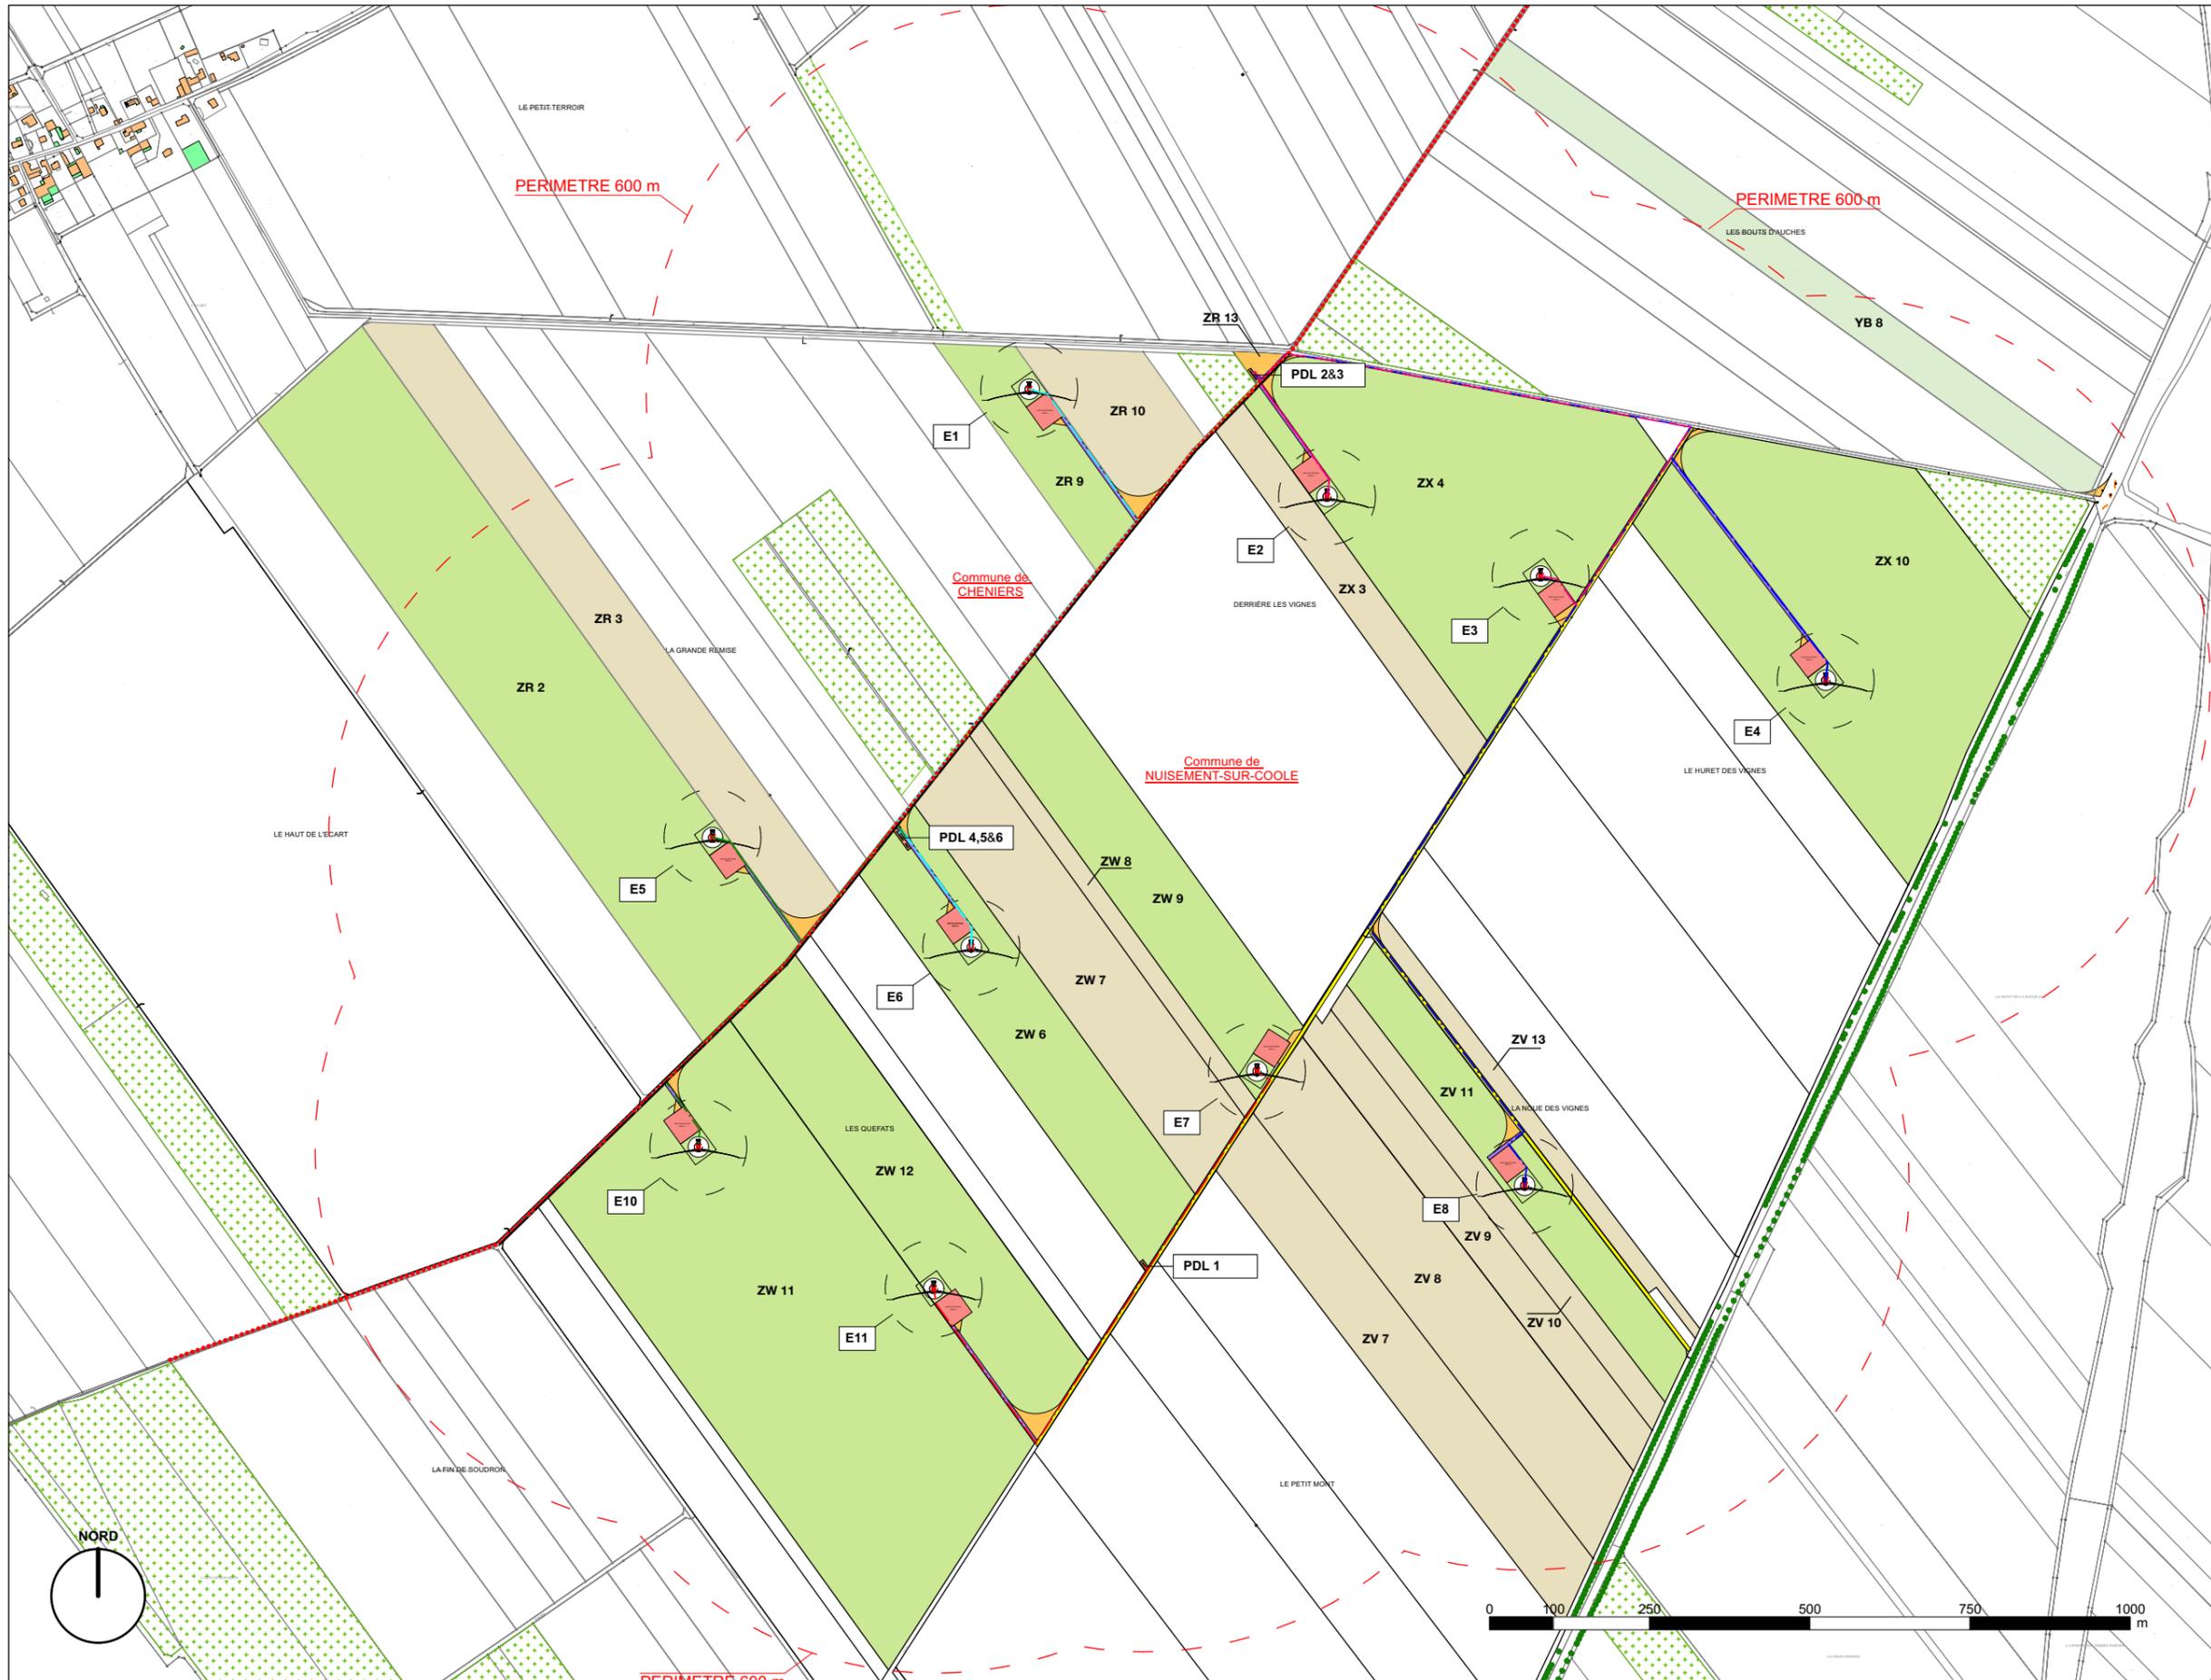

Maitrise d'ouvrage

**RWE Renewables France**

PL 20  
A3 // Echelle 1:10 000  
DATE Septembre 2023