


Ferme Eolienne de Rochebeau
233 rue du Faubourg Saint-Martin
75010 Paris


Demande d'autorisation environnementale unique
Plan des abords

Plan de Masse général

Réalisé le 28 mai 2019

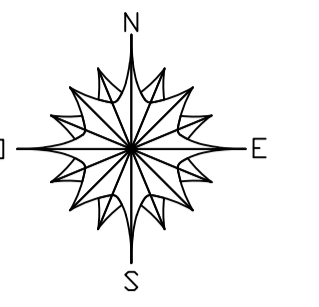

Echelle: 1:2500

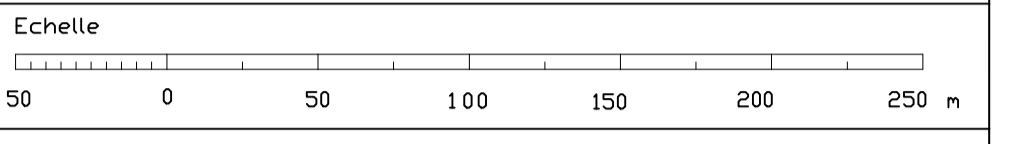

Légende :

Surplomb des Pales	
Fondations	
Mât	
Plate-Forme	
Poste de Livraison	
Chemin de câbles	
Chemin à rénover	
Chemin à créer	
Limite de commune	
Ligne électrique	
Limite de section cadastrale	
Arbre	
Boisement	

