




 


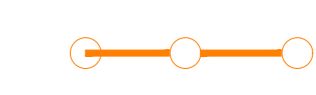


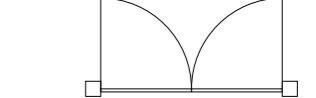




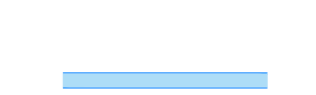






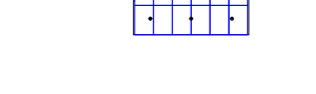

Légende :

-  Clôture
-  Portail
-  Piste de circulation lourde
-  Citerne 60 m³
-  Poste de livraison
-  Limite cadastrale
-  Local maintenance
-  Limite de propriété
-  Tables photovoltaïques sur pieux
-  Poste de transformation
-  Caméra dôme motorisée
-  Accès au site
-  Pylône EDF
-  Piste enherbée
-  Point de vue
-  Fossé d'infiltration évité
-  Fossé alimentation d'irrigation
-  Fossé créé
-  Ligne et pylône électrique

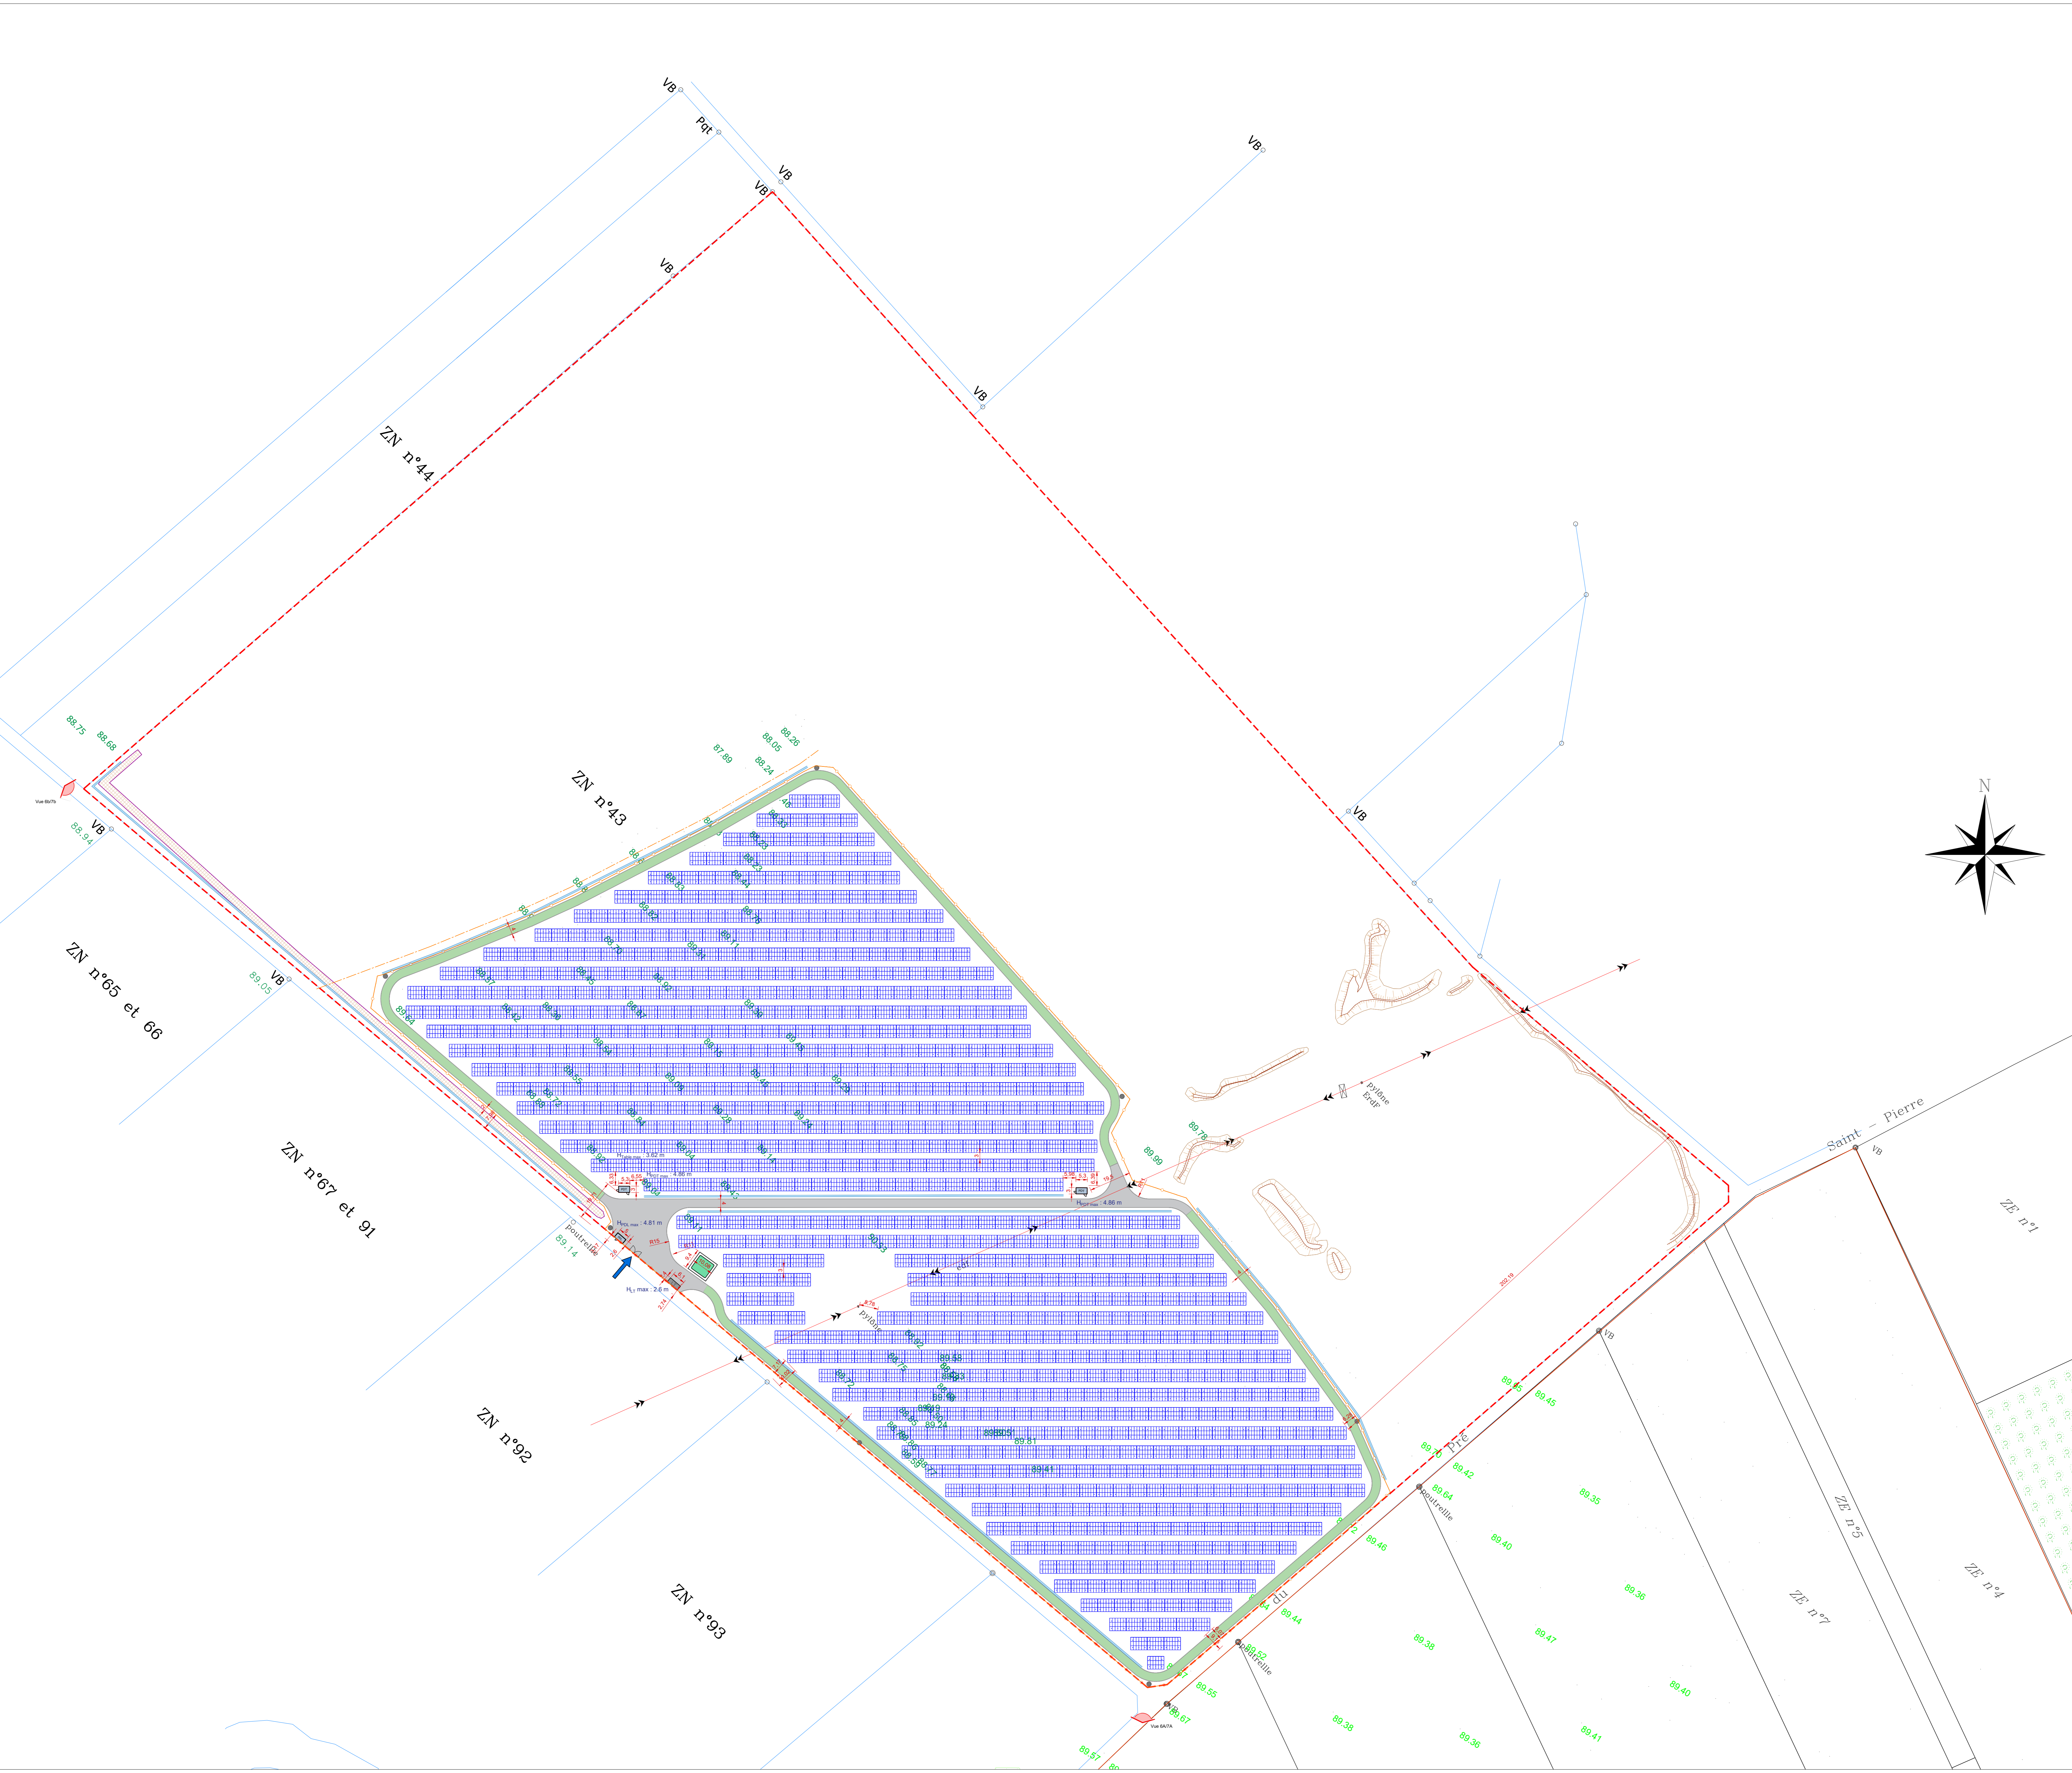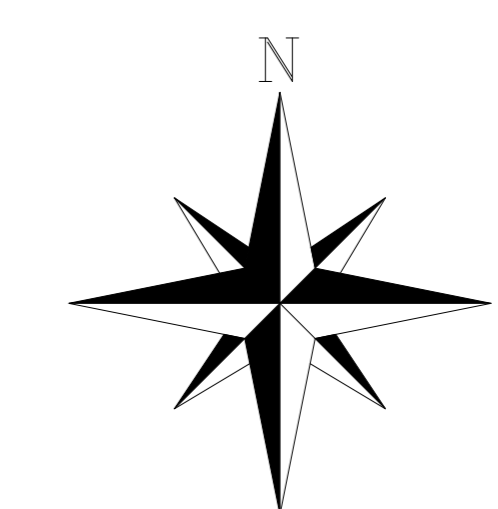

 ARCHITECTURE PAYSAGE URBANISME	Construction d'une centrale photovoltaïque 51240 CHEPPES-LA-PRAIRIE
MAITRE D'OUVRAGE Urba 17	ADRESSE 75 allée Wilhelm Röntgen 34061 MONTPELLIER
MAITRE D'OEUVRE 2BR Architecture	502 allée de la Sauvegarde - 69009 LYON 04 78 83 61 67 04 78 83 64 62 agence.lyon@2br.fr
PC 21 140 PC 01 Date 02 / 04 / 2022 Echelle 1/1000e	PC 2.3 - Plan masse technique du projet  <small>AGENCE 2BR SAS AU CAPITAL VARIABLE 502 allée de la Sauvegarde 69009 LYON Tél. 04 78 83 61 67 Email : agence.lyon@2br.fr</small>
DOSSIER DE DEMANDE DE PERMIS DE CONSTRUIRE	
Remarques : (voir annexes)	
0 02/03/2021 Plan original Indice Date Dessinateur Objet de la modification	