

FOLIO	DESIGNATION
-	PAGE DE GARDE
01	synoptique désenfumage - partie 1
02	synoptique désenfumage - partie 2
03	synoptique désenfumage - partie 3
04	synoptique désenfumage - partie 4
05	Zoning désenfumage niveau - 2
06	Zoning désenfumage niveau - 1
07	Zoning désenfumage niveau 0
08	Zoning désenfumage niveau 1
09	Zoning désenfumage niveau 2
10	Zoning désenfumage niveau 3
11	Zoning désenfumage niveau 4
12	Zoning désenfumage niveau 5



groupe-6

12, Rue des Arts et Métiers - CS 70069
38026 Grenoble Cedex 1
T. 04 76 96 45 90
F. 04 76 21 97 29
SAS au capital de 94.248 €
RCS Grenoble B 330 472 168

groupe-6



Richez Associés
architecture urbanisme paysage

CENTRE HOSPITALIER UNIVERSITAIRE DE REIMS

Reconstruction du site principal du CHU de Reims (Phase 1)




DOSSIER PERMIS DE CONSTRUIRE

GJP


Maître d'ouvrage C.H.U de Reims	45 rue Cognacq Jay 51092 Reims Cedex	tél. : 03 10 76 69 89 e-mail : lguccione@chu-reims.fr
Assistant de Maître d'Ouvrage La Soderec	240 rue de Cumène 54230 Neuves-Maisons	tél. : 03 83 19 07 09 e-mail : ebalard@lasoderec.com
Architecte mandataire Groupe-6 SAS	12 rue des Arts et Métiers - CS 70069 38026 Grenoble Cedex 1	tél. : 04 38 21 03 58 e-mail : eliane.monon@groupe-6.com
Economiste Groupe-6 SAS	12 rue des Arts et Métiers - CS 70069 38026 Grenoble Cedex 1	tél. : 04 38 21 03 23 e-mail : martine.forte@groupe-6.com
Urbanisme Paysage Richez Associés SAS	2 rue de la Roquette 75011 Paris	tél. : 01 43 38 22 55 e-mail : pierre-alexandre.cochez@richezassocies.com
Bet TCE Egis Bâtiments	4 rue Dolores Ibarruri - TSA 40002 93188 Montreuil Cedex	tél. : 01 49 20 18 73 e-mail : benjamin.ventura@egis.fr
Bureau de contrôle Qualiconsult	3 rue Etienne Oehminchen - BP 302 51688 Reims Cedex 2	tél. : 03 26 36 76 00 e-mail : jacques.valente@qualiconsult.fr
CSPS Qualiconsult Sécurité	3 rue Etienne Oehminchen - BP 302 51688 Reims Cedex 2	tél. : 03 26 36 76 00 e-mail : hubert.meunier@qualiconsult.fr


E				
D				
C				
B				
A	31/01/2018	Première diffusion	P. S.	B. V.
Indice	Date	Modifications	Dessiné par	Vérifié par


CARNET DE PRINCIPE DÉSENFUMAGE						ECHELLE:	Sans	DATE : 31 janvier 2018
						FORMAT :	A3	
PH1	DPC	EBB	CVC	TN	TTZ	SYN	ANNEXE	B
AFFAIRE	PHASE	AUTEUR	DISCIPLINE	LOCALISATION	ZONE	TYPE	NUMERO	INDICE

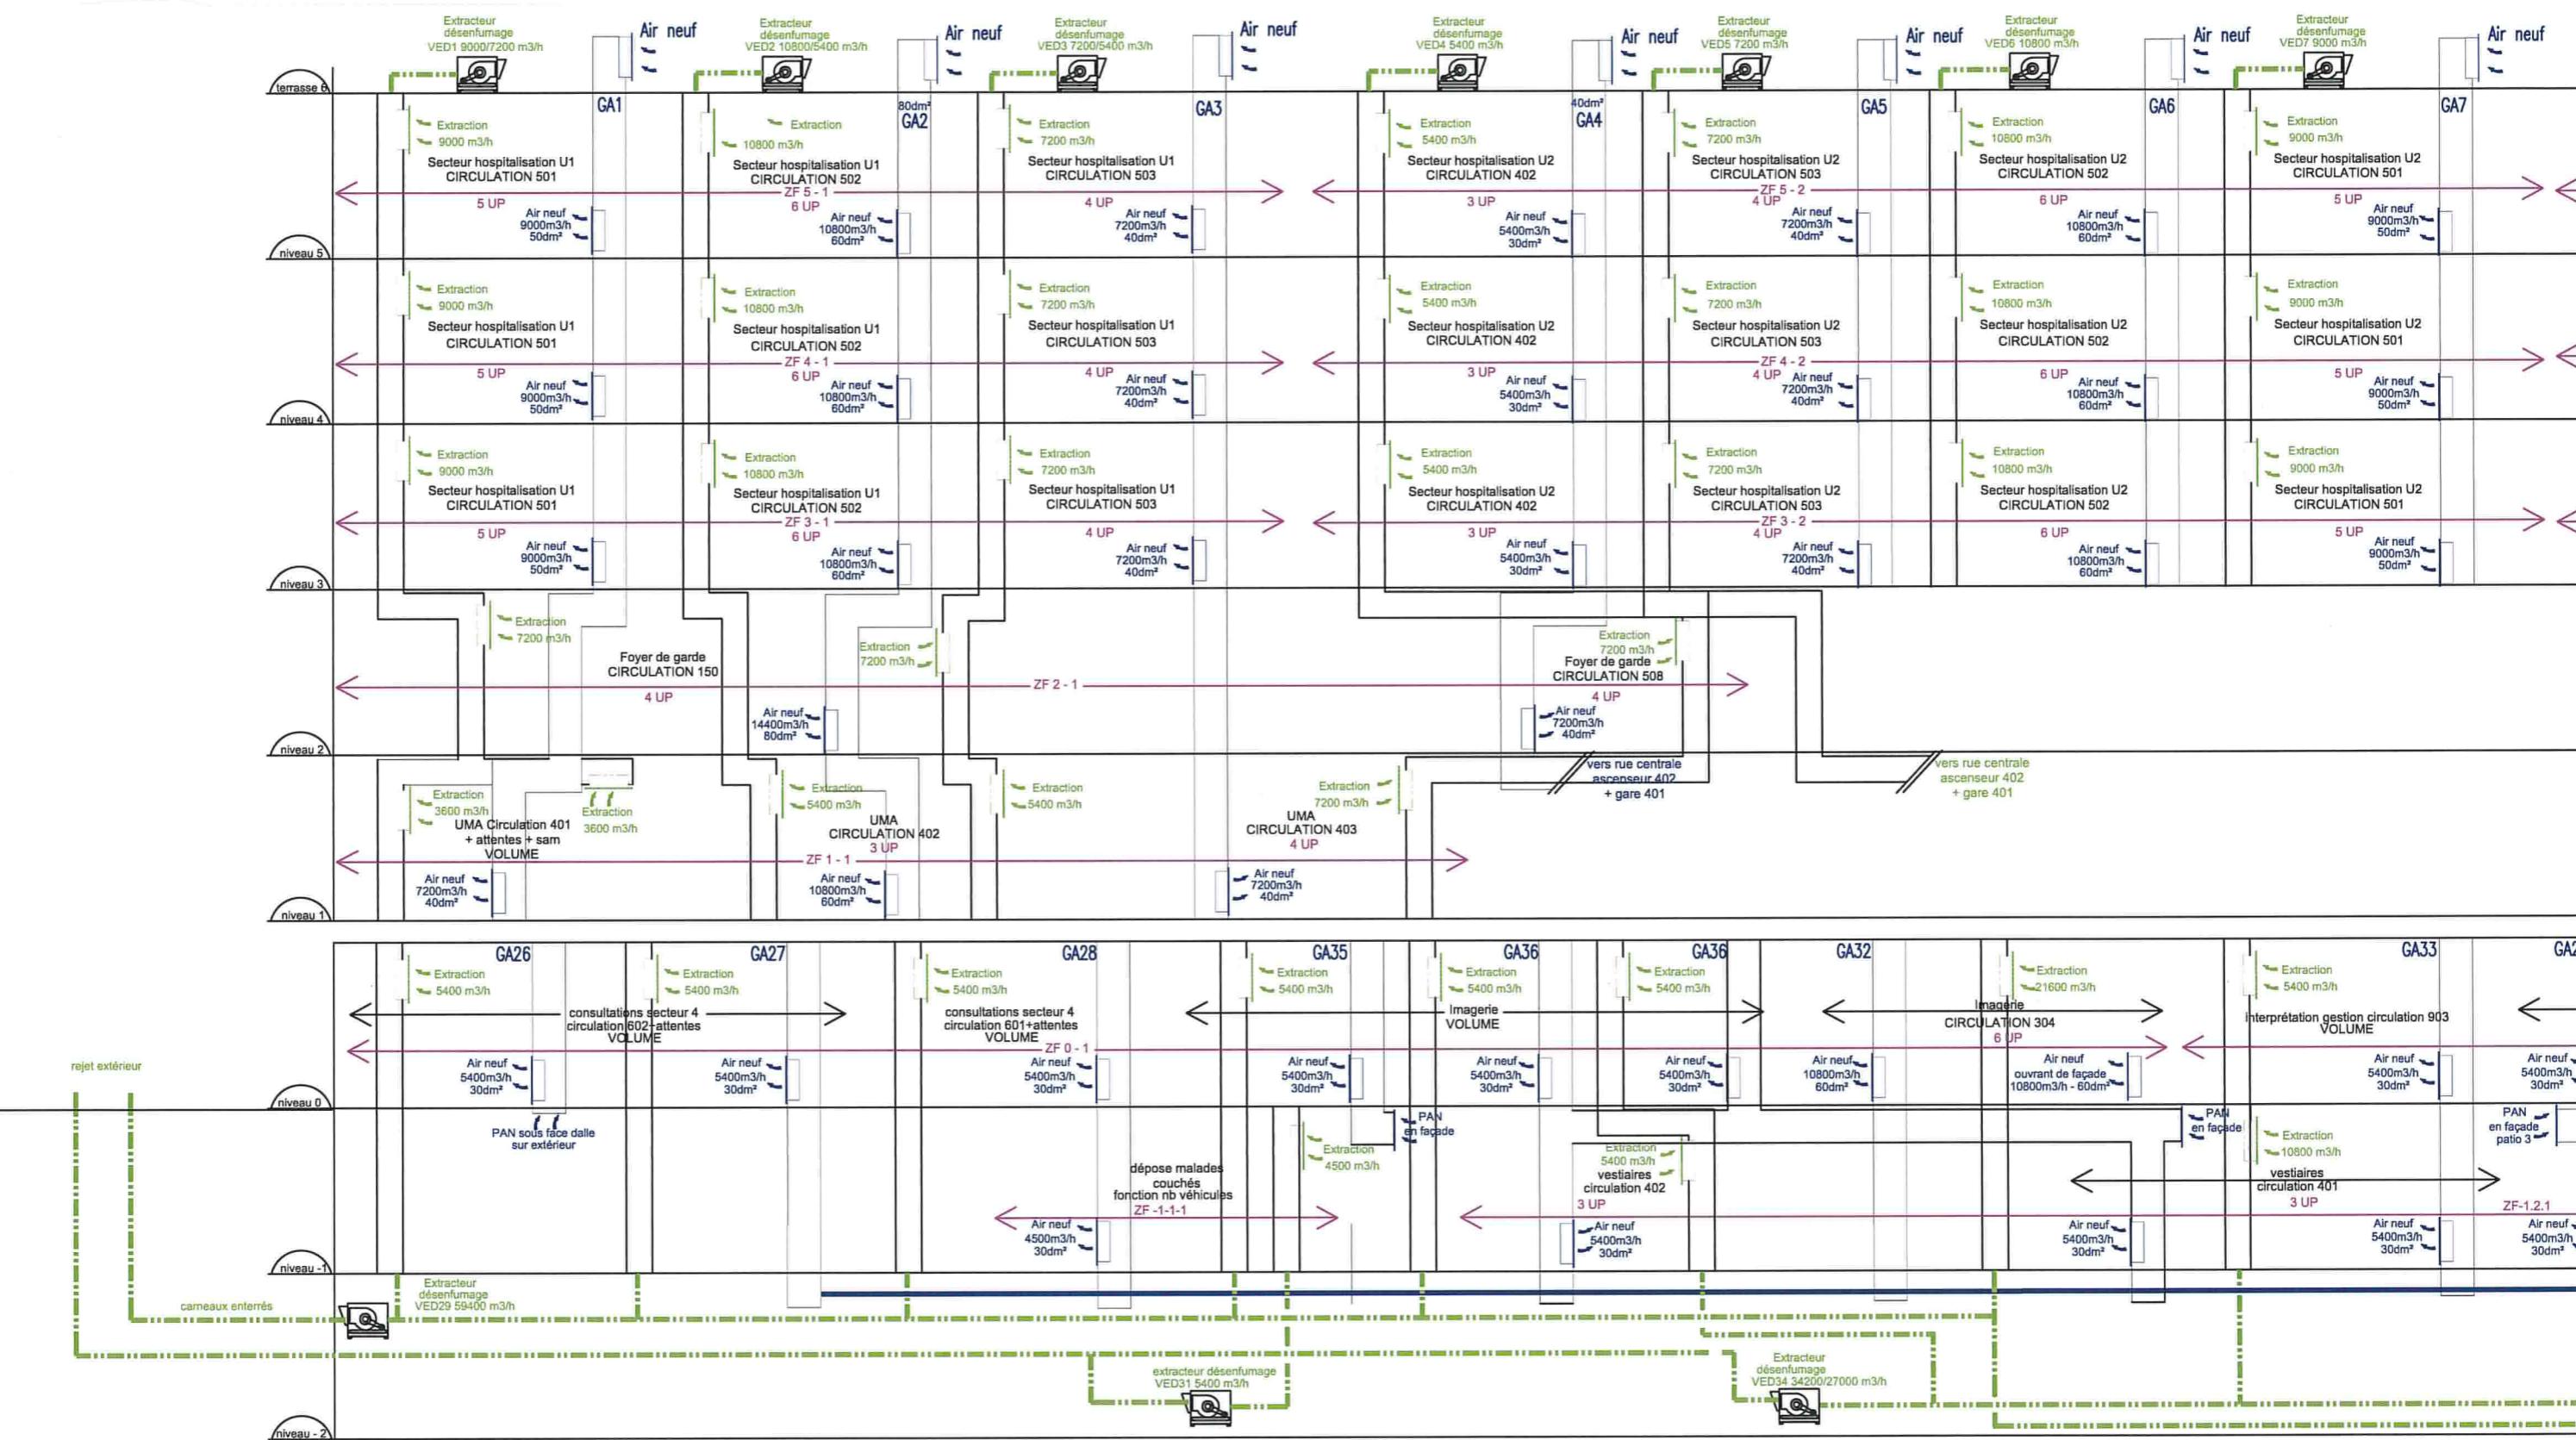

EXTRACTEURS DESENFUMAGE EN LOCAL TECHNIQUE

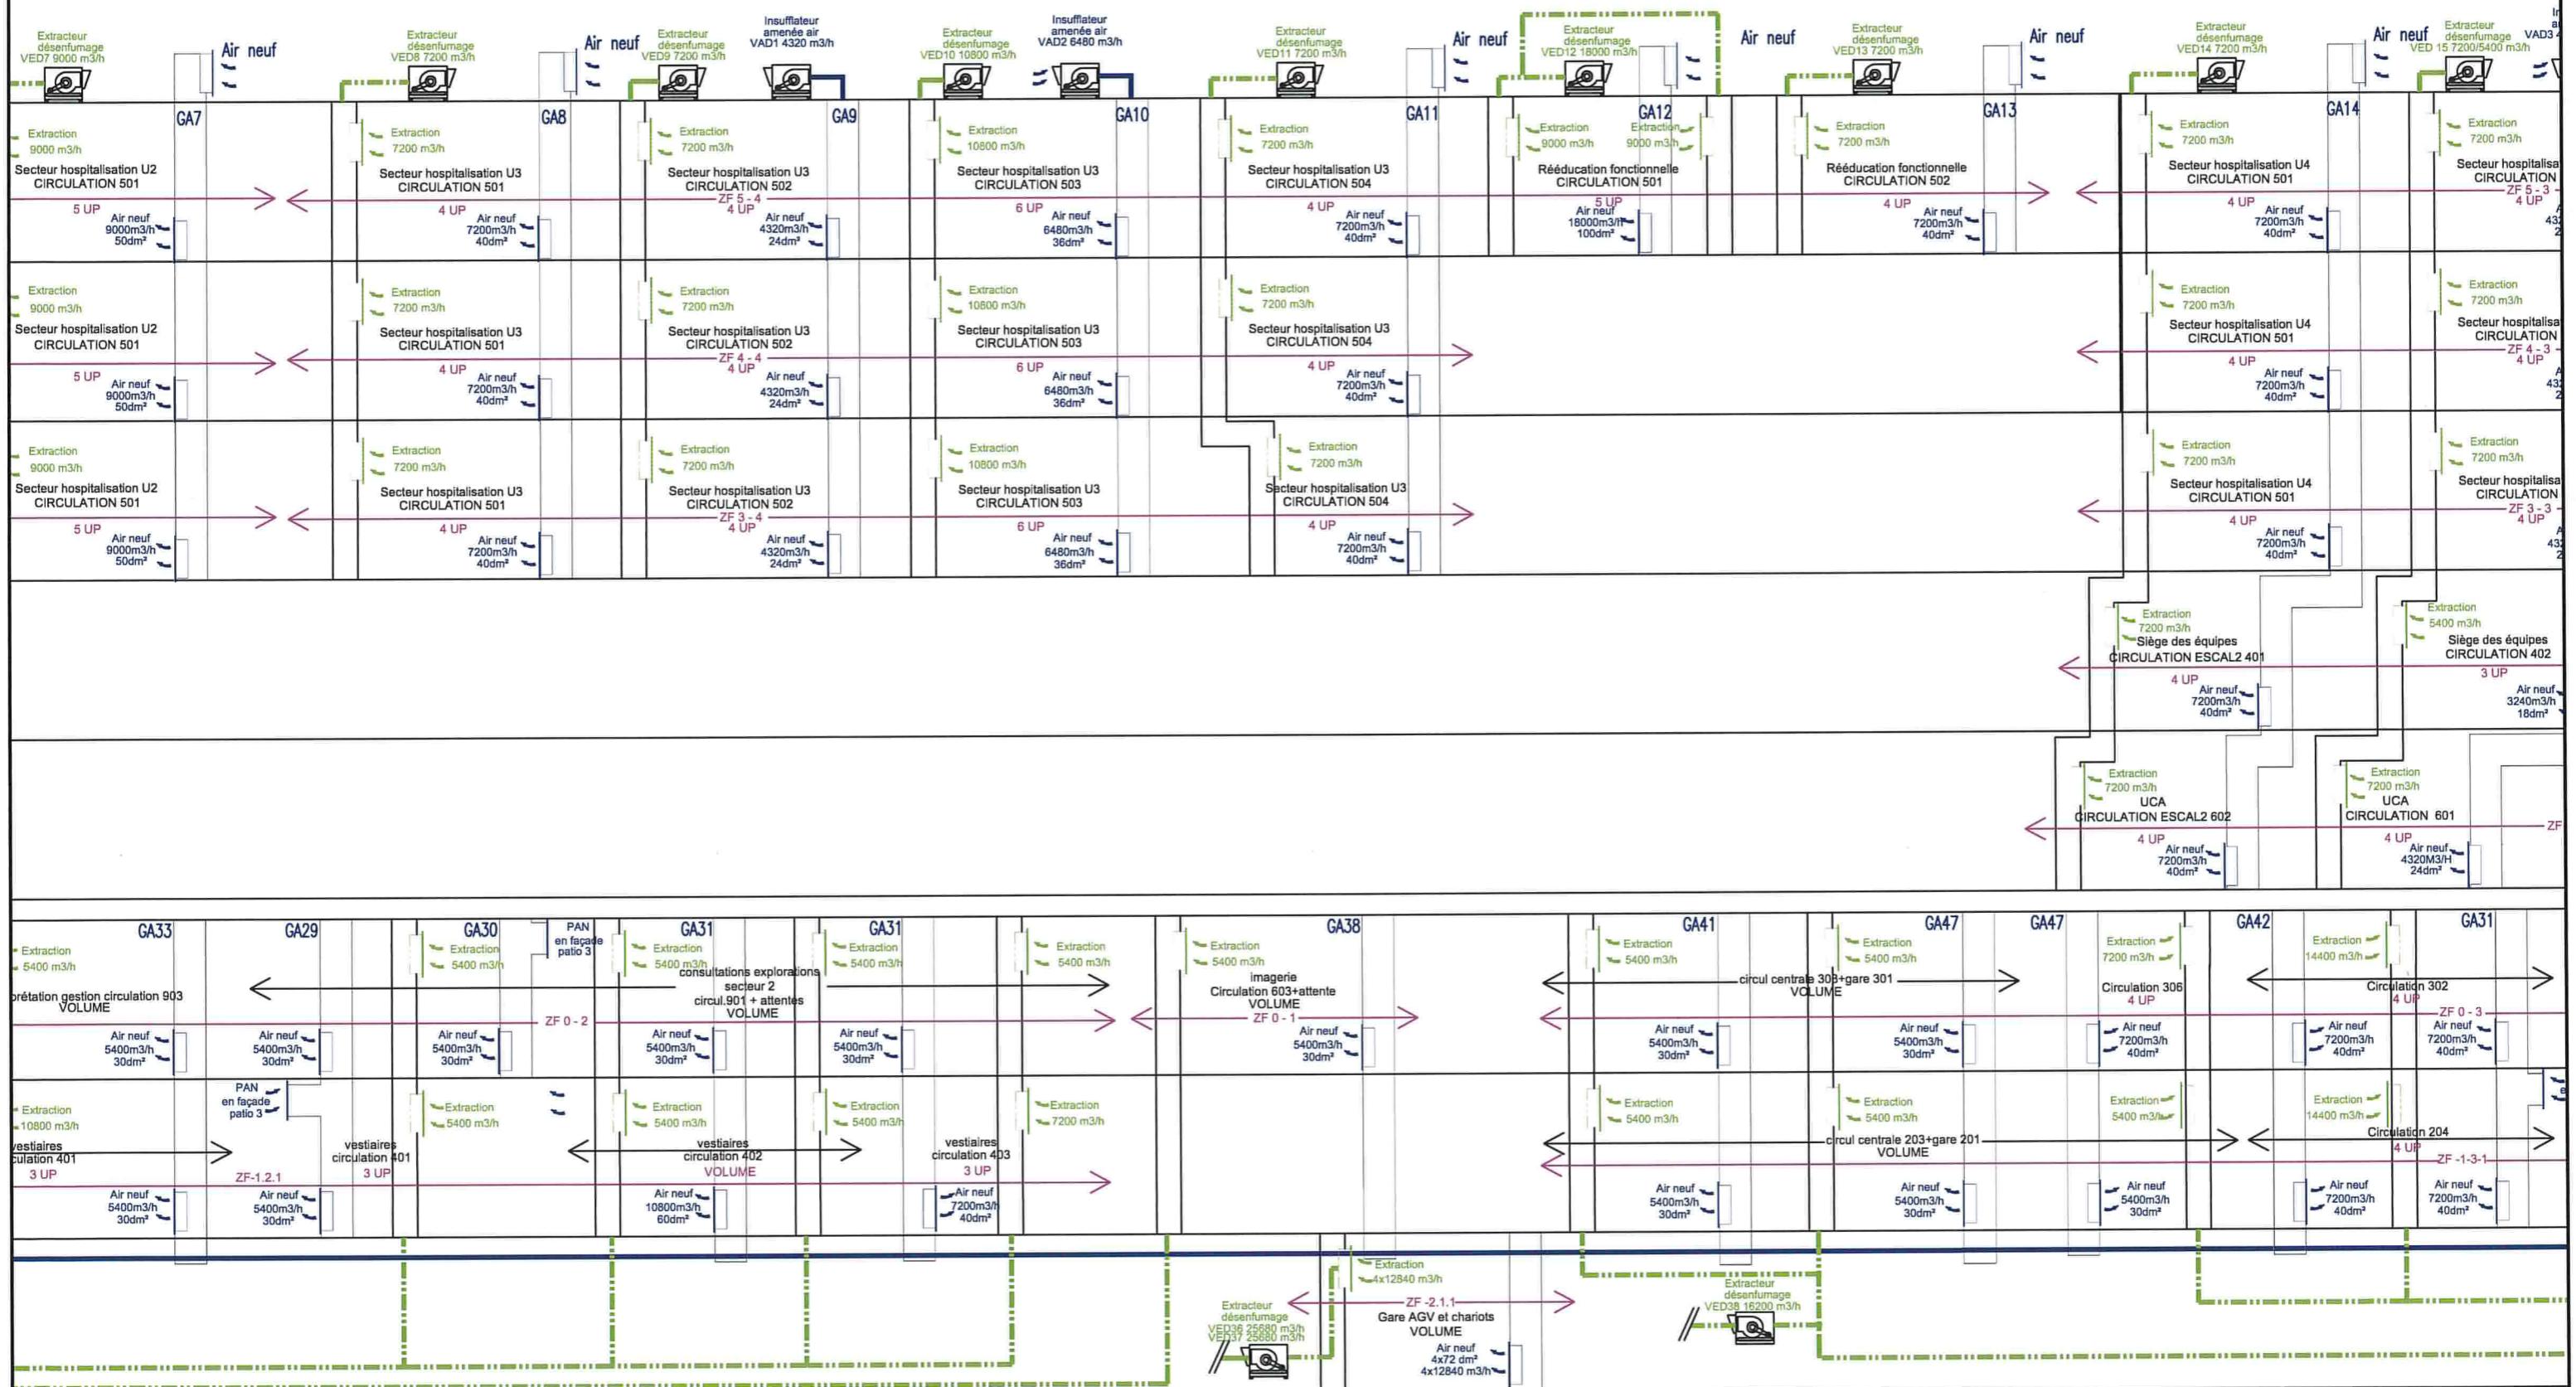

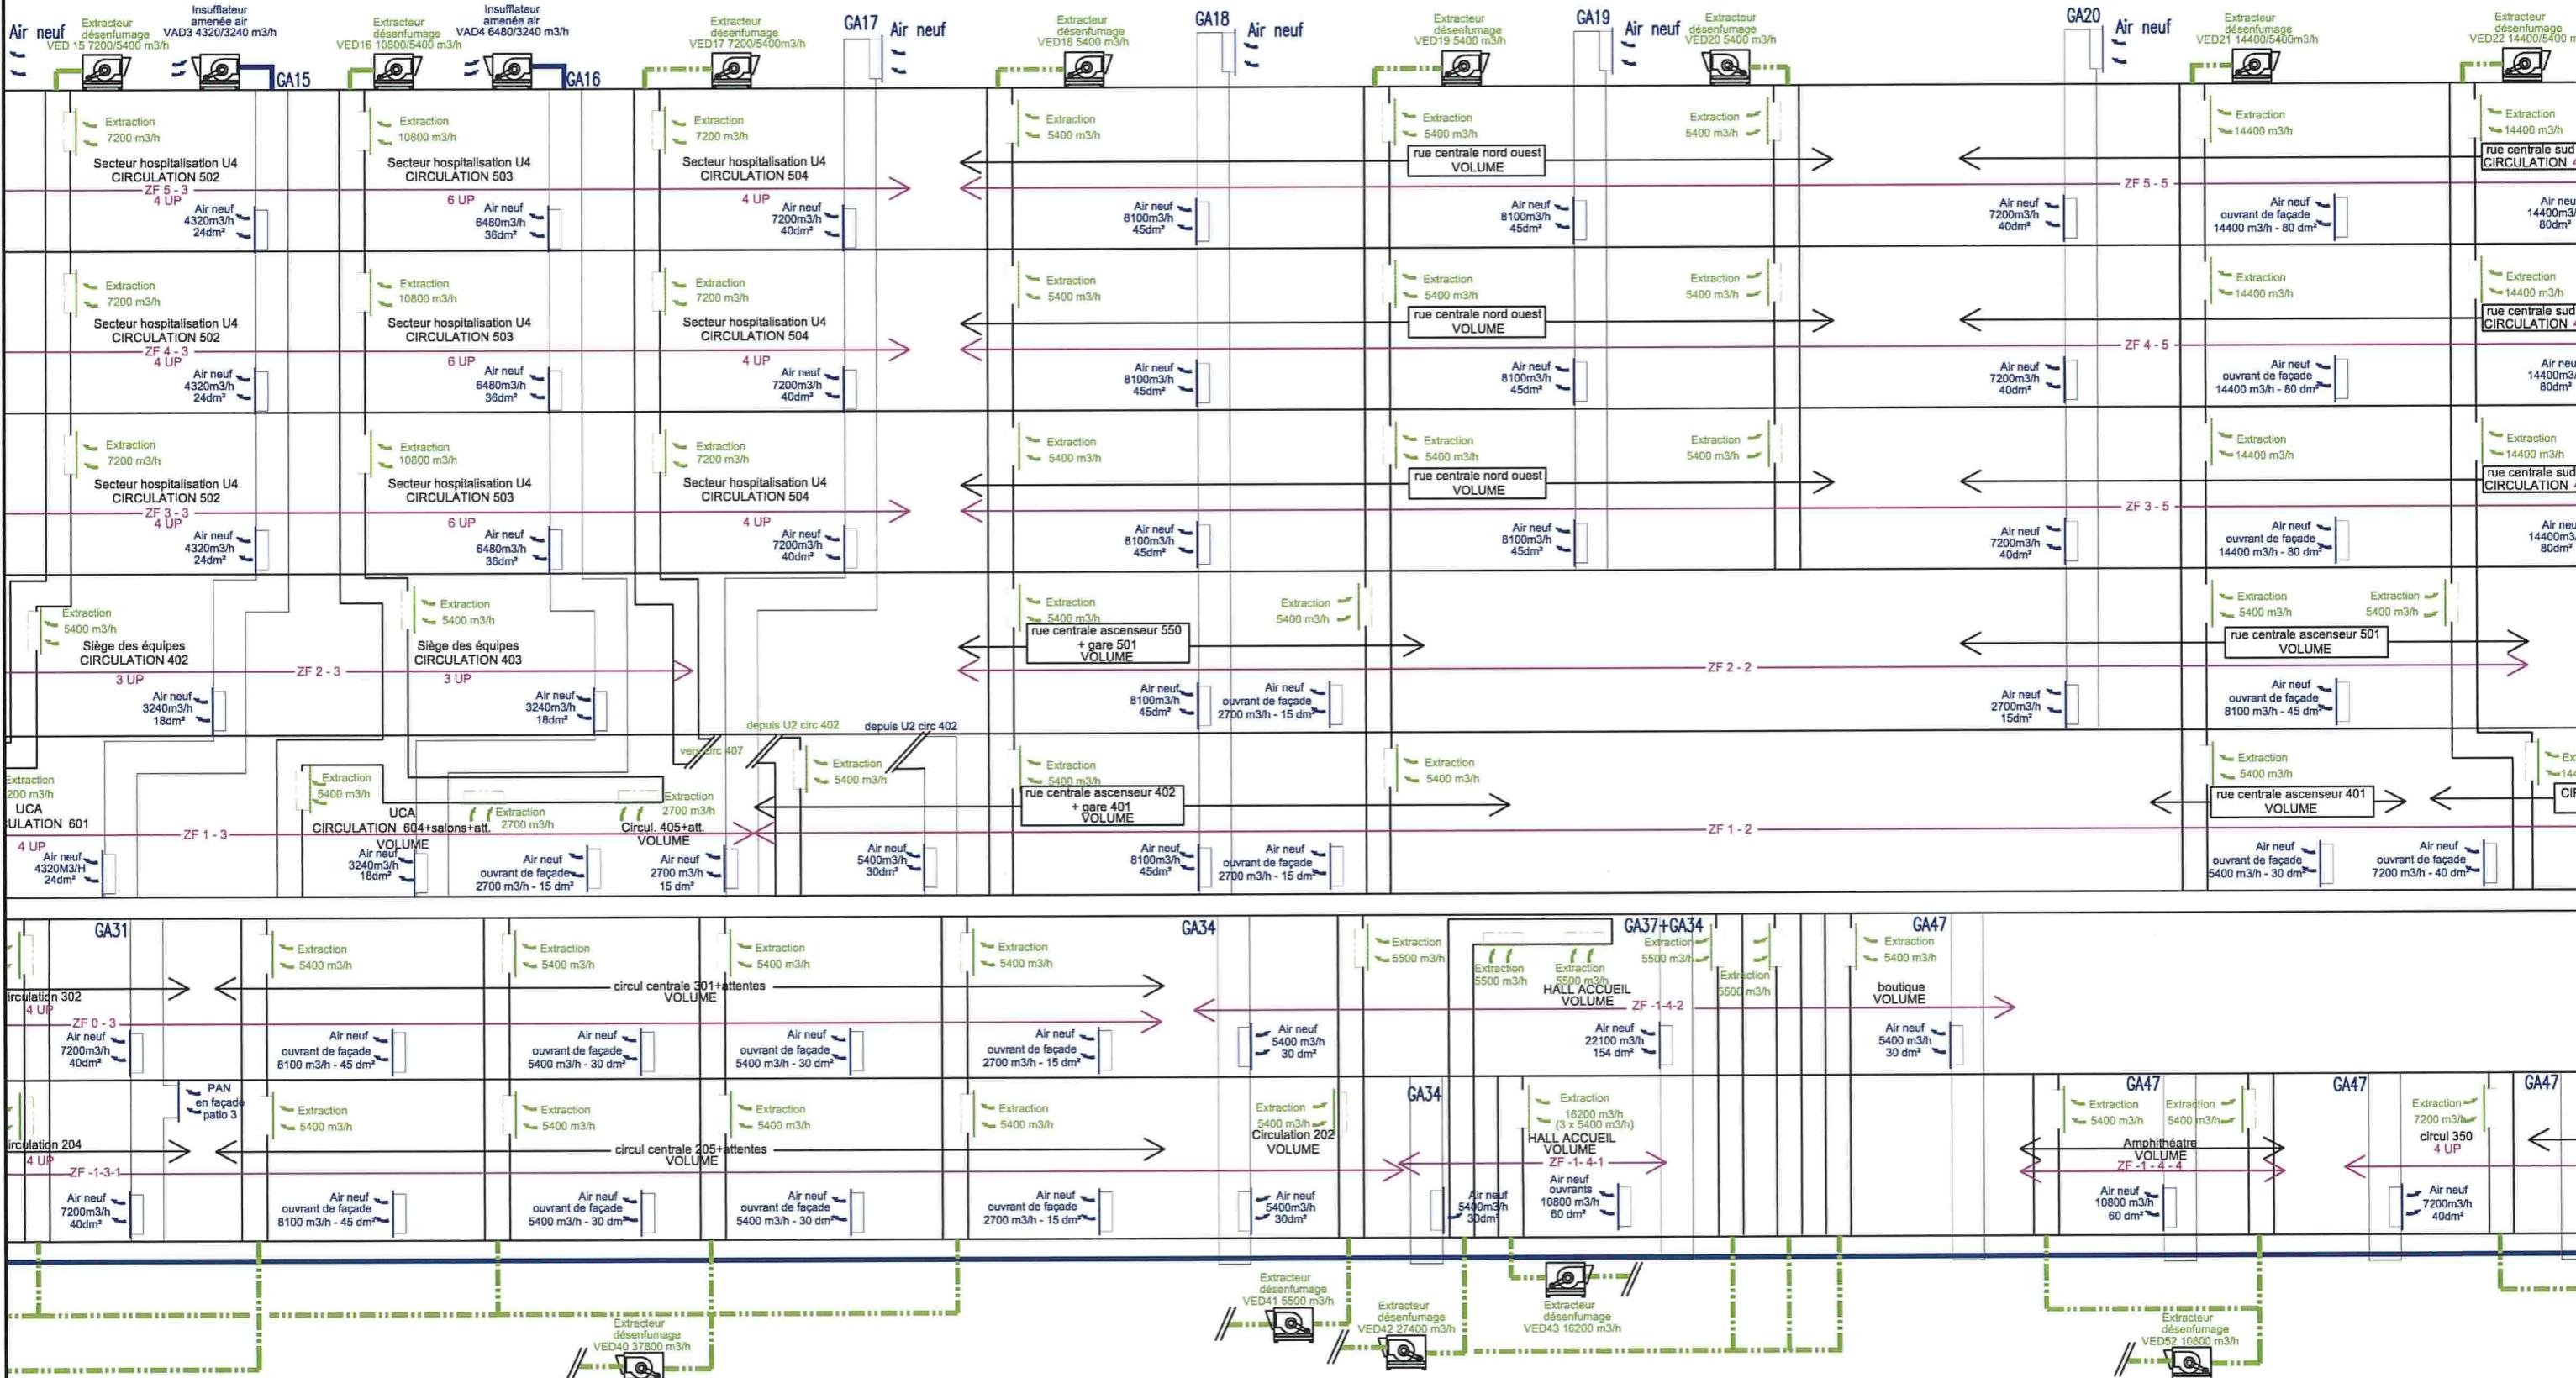

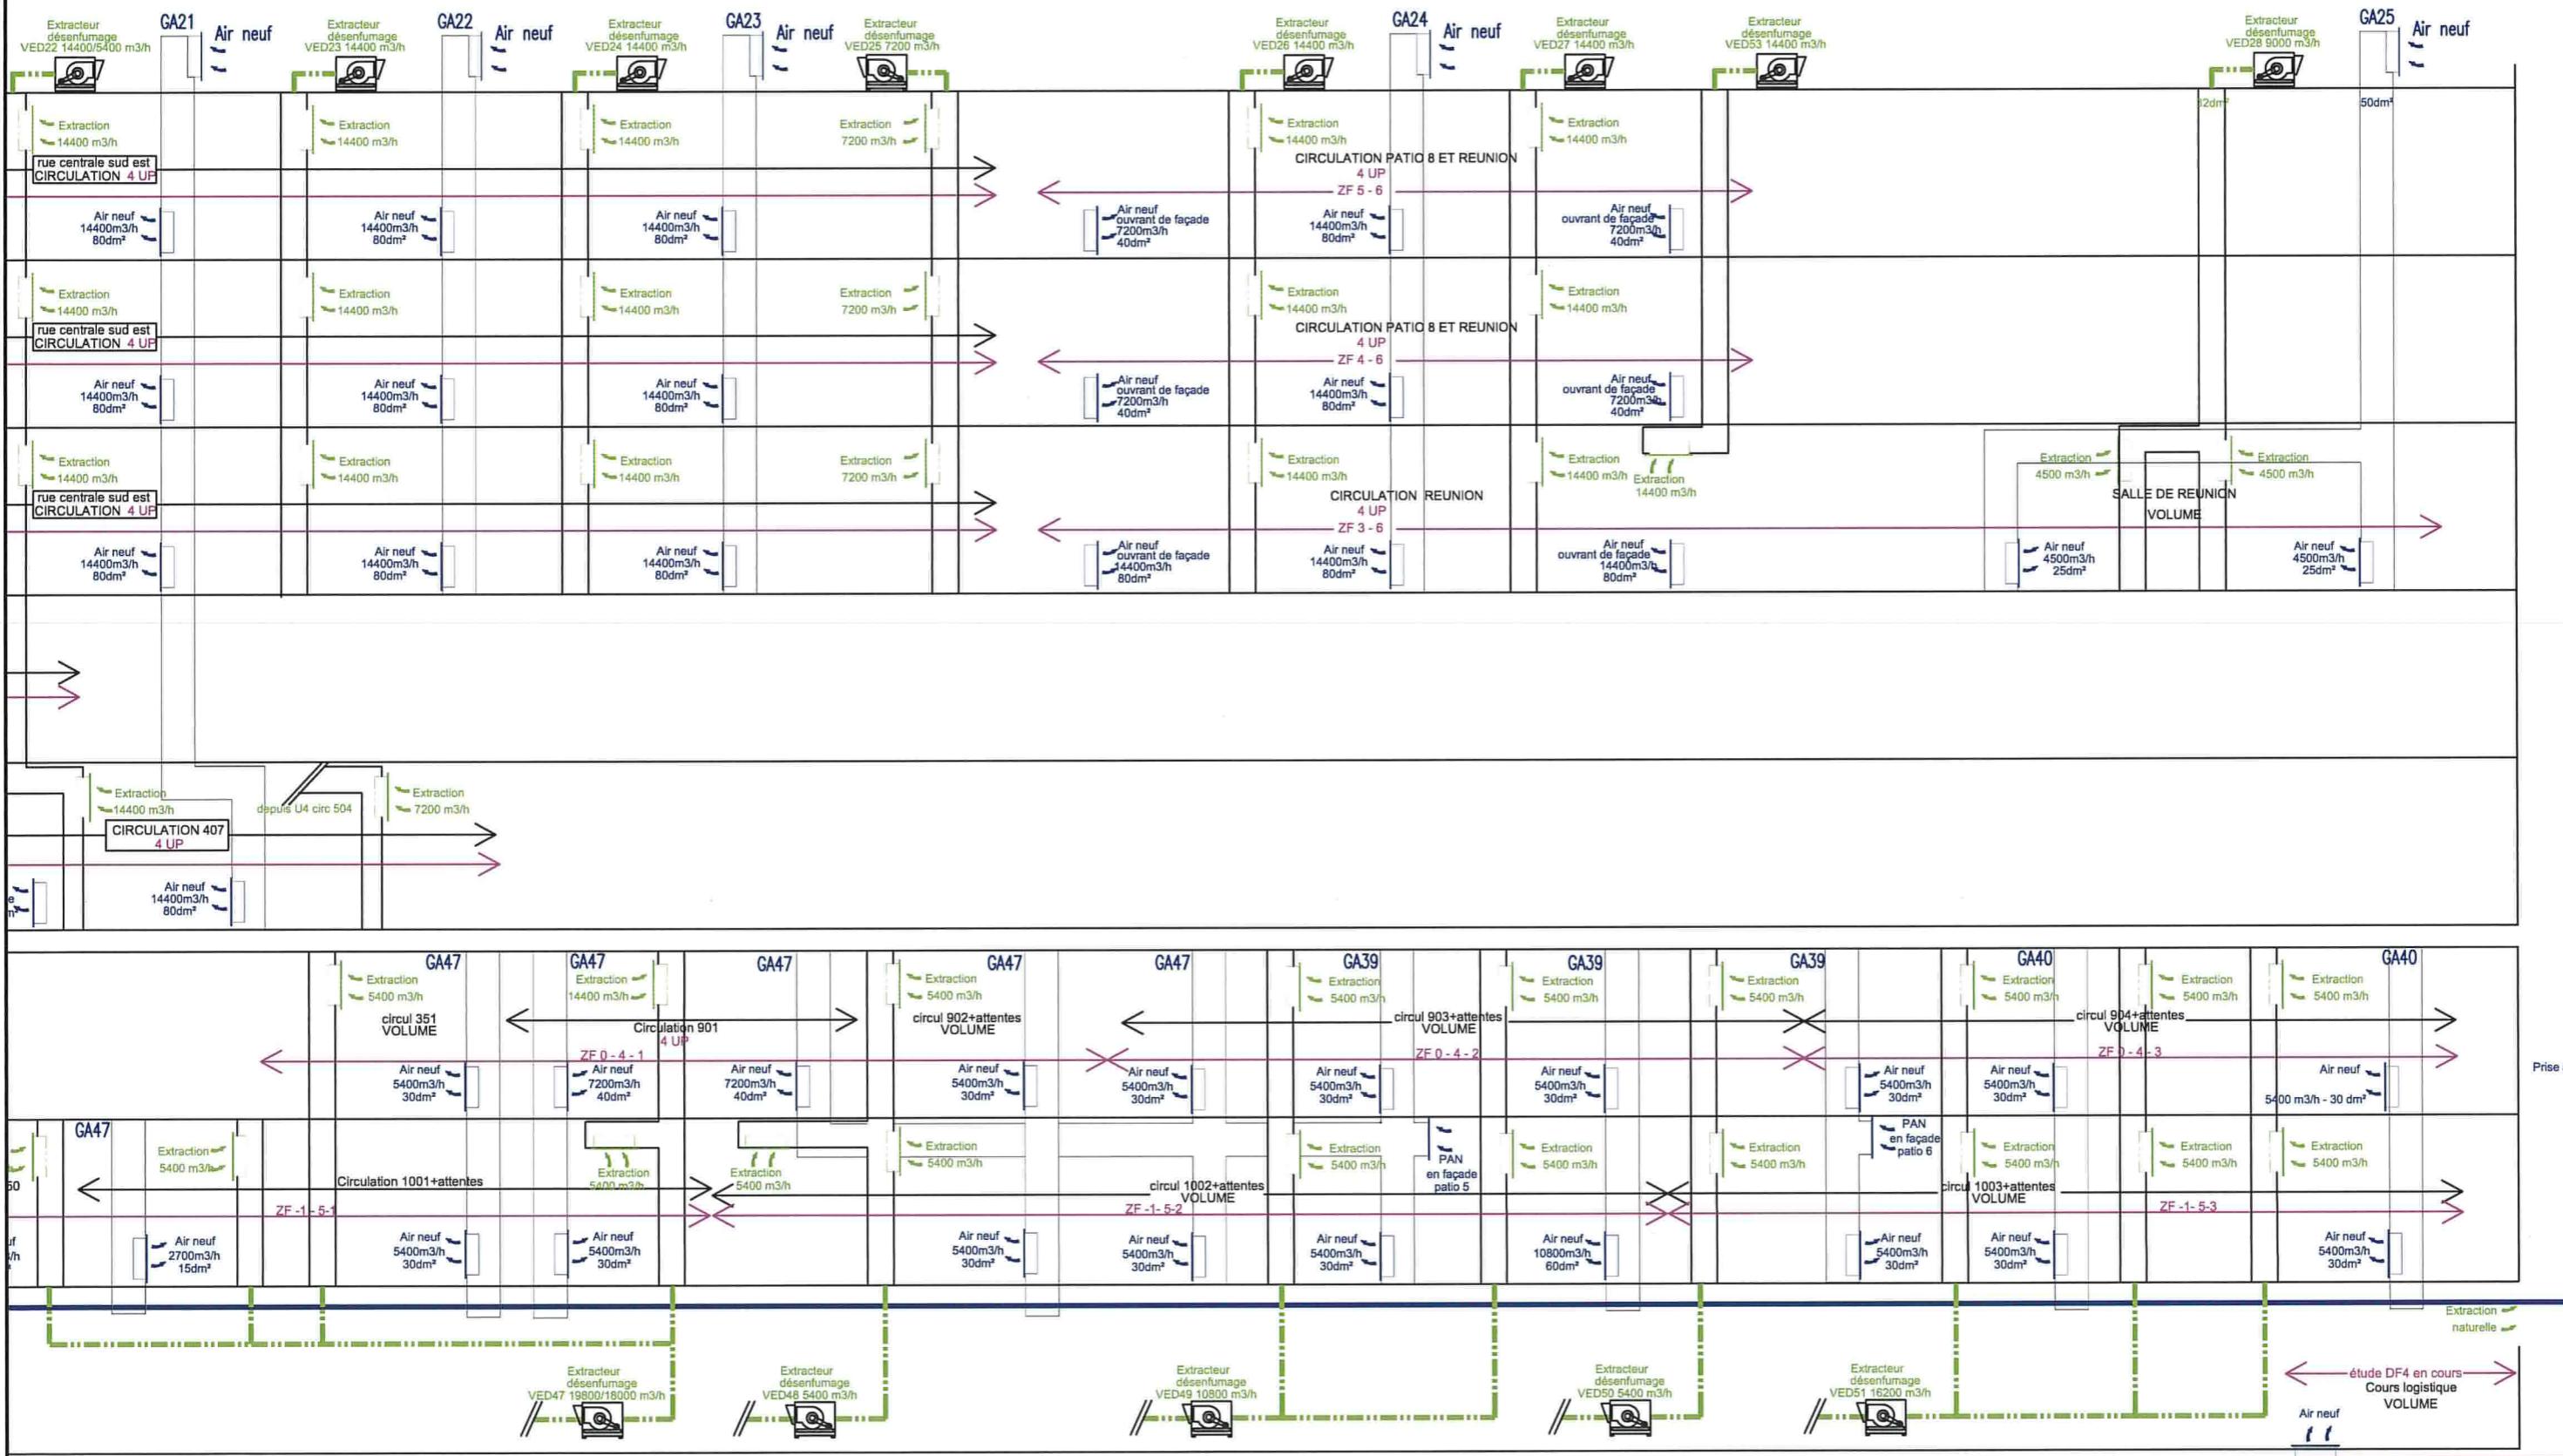




Fait l'objet d'une étude d'ingénierie du feu conformément à l'article DF4 § 2



Désenfumage en volume

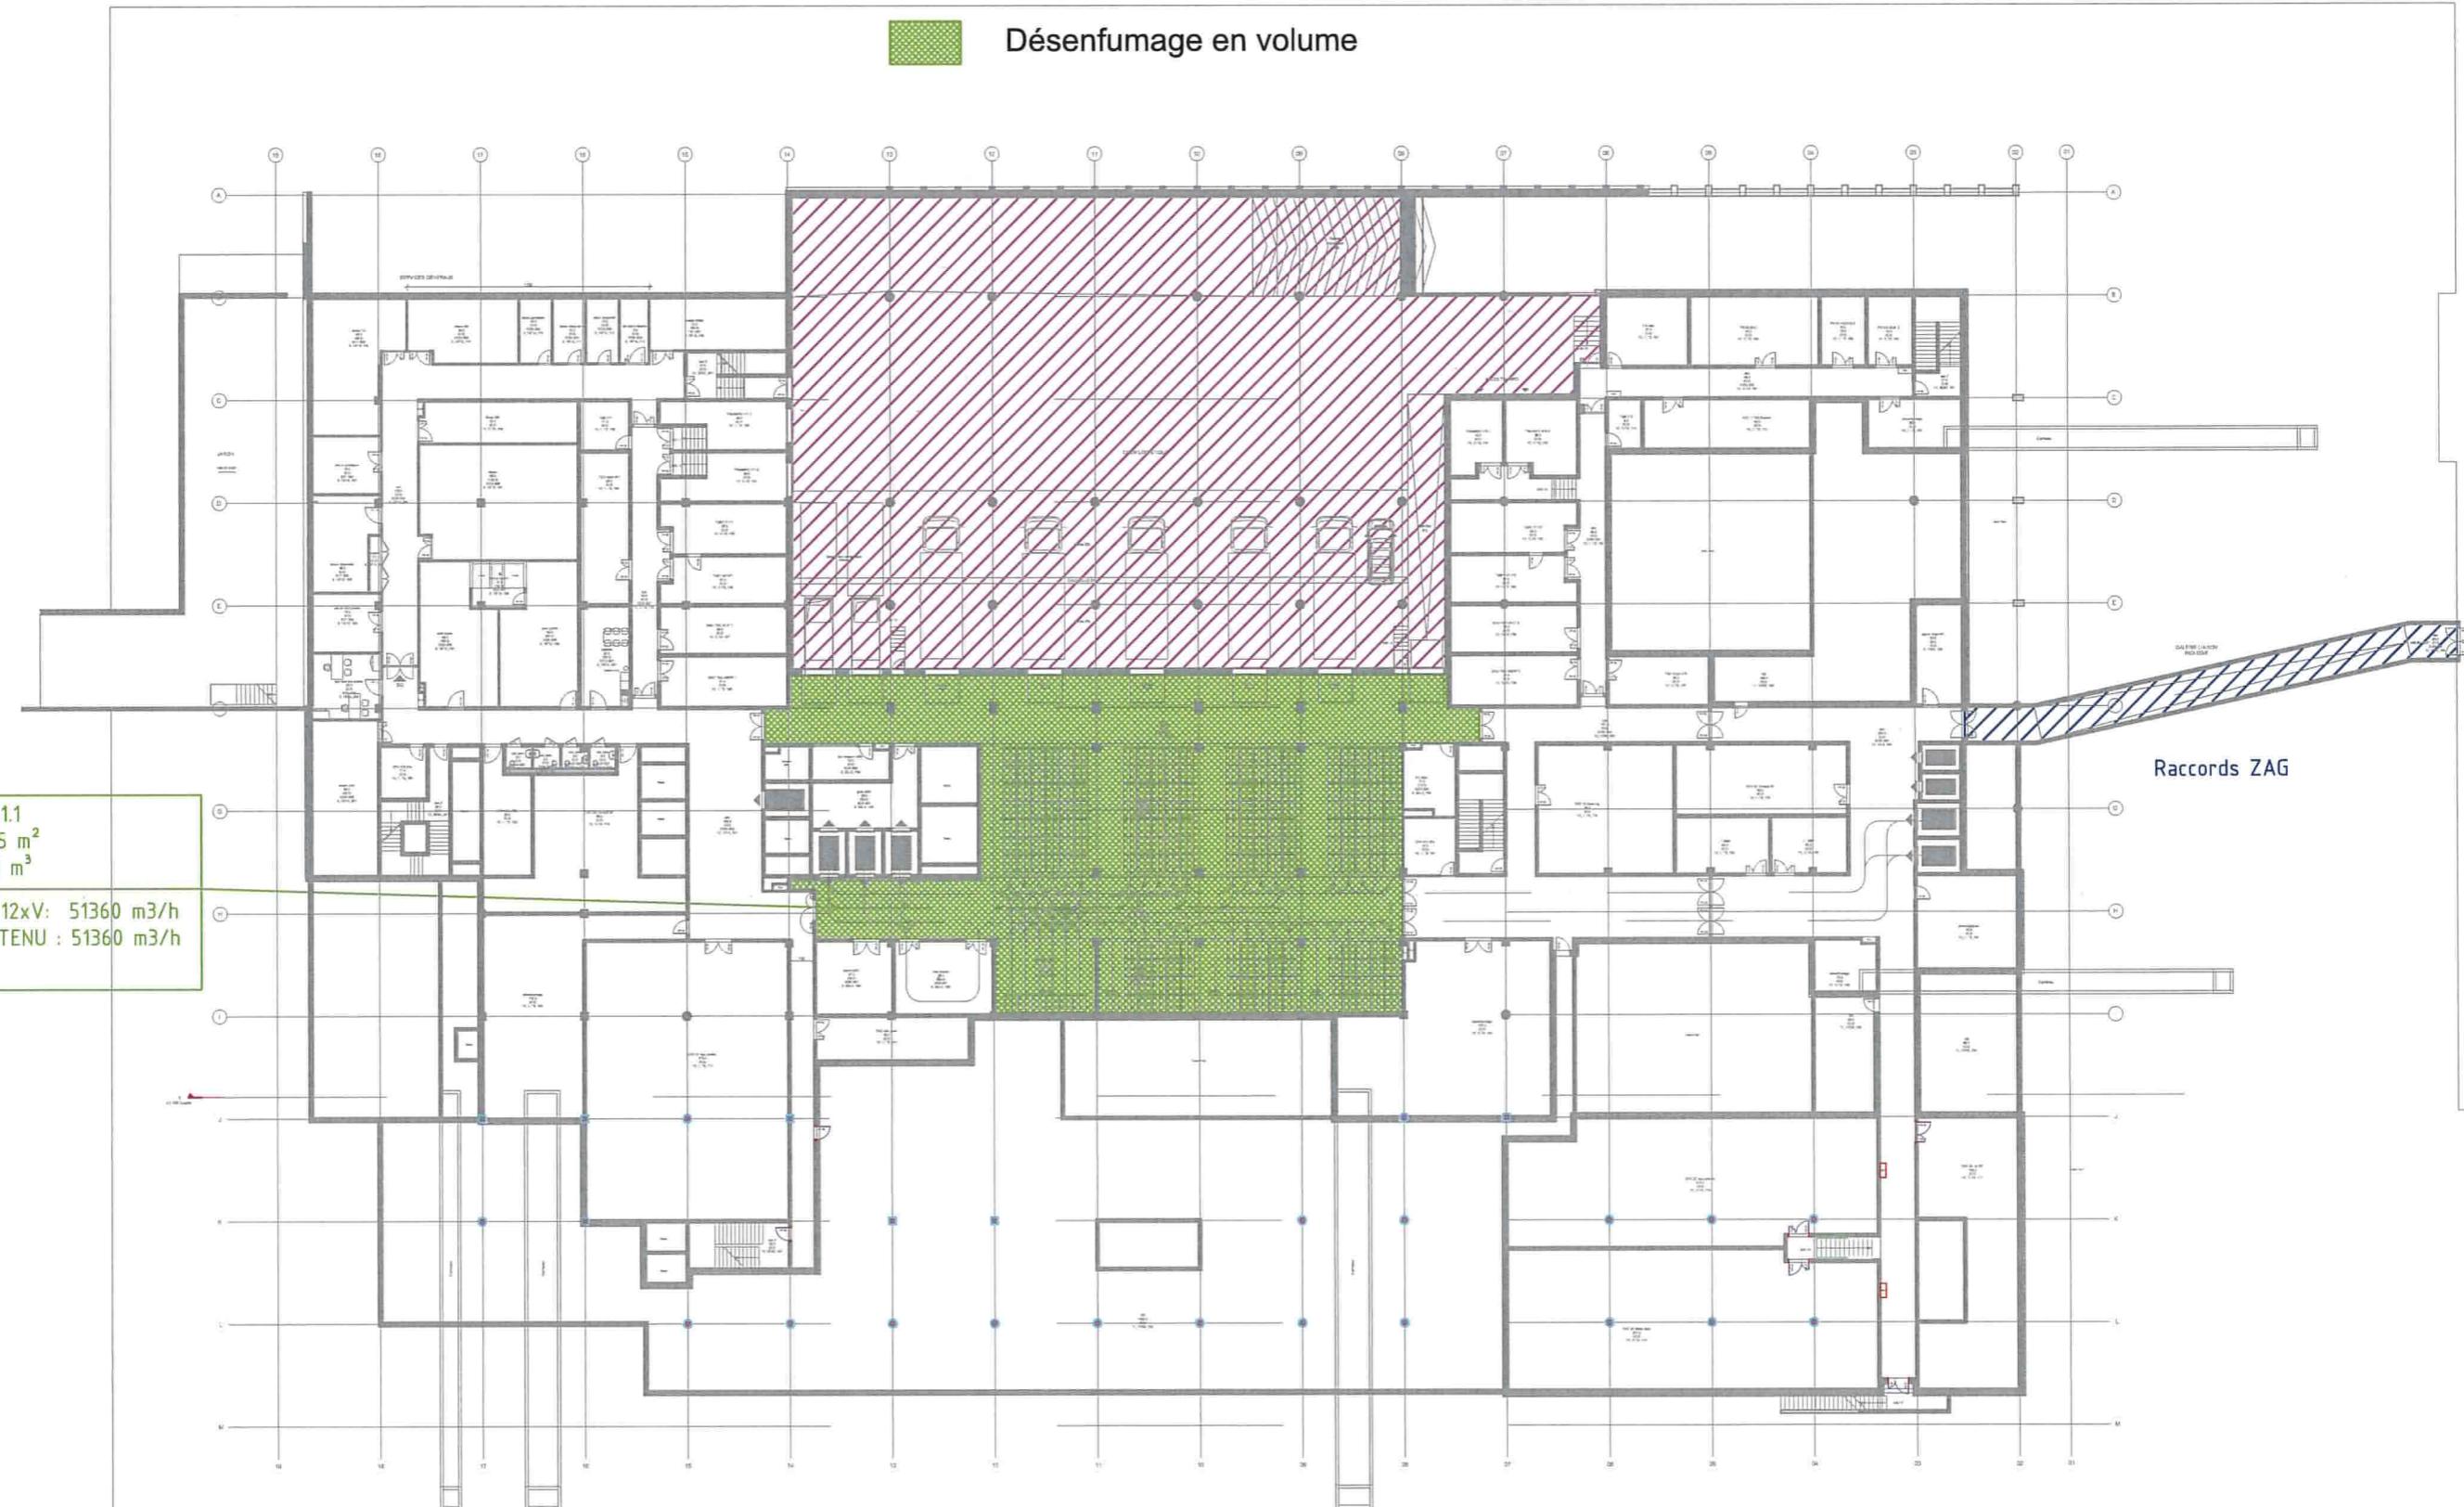



Désenfumage circulation




Désenfumage hall



Désenfumage en volume




Désenfumage dépôse malades couchés

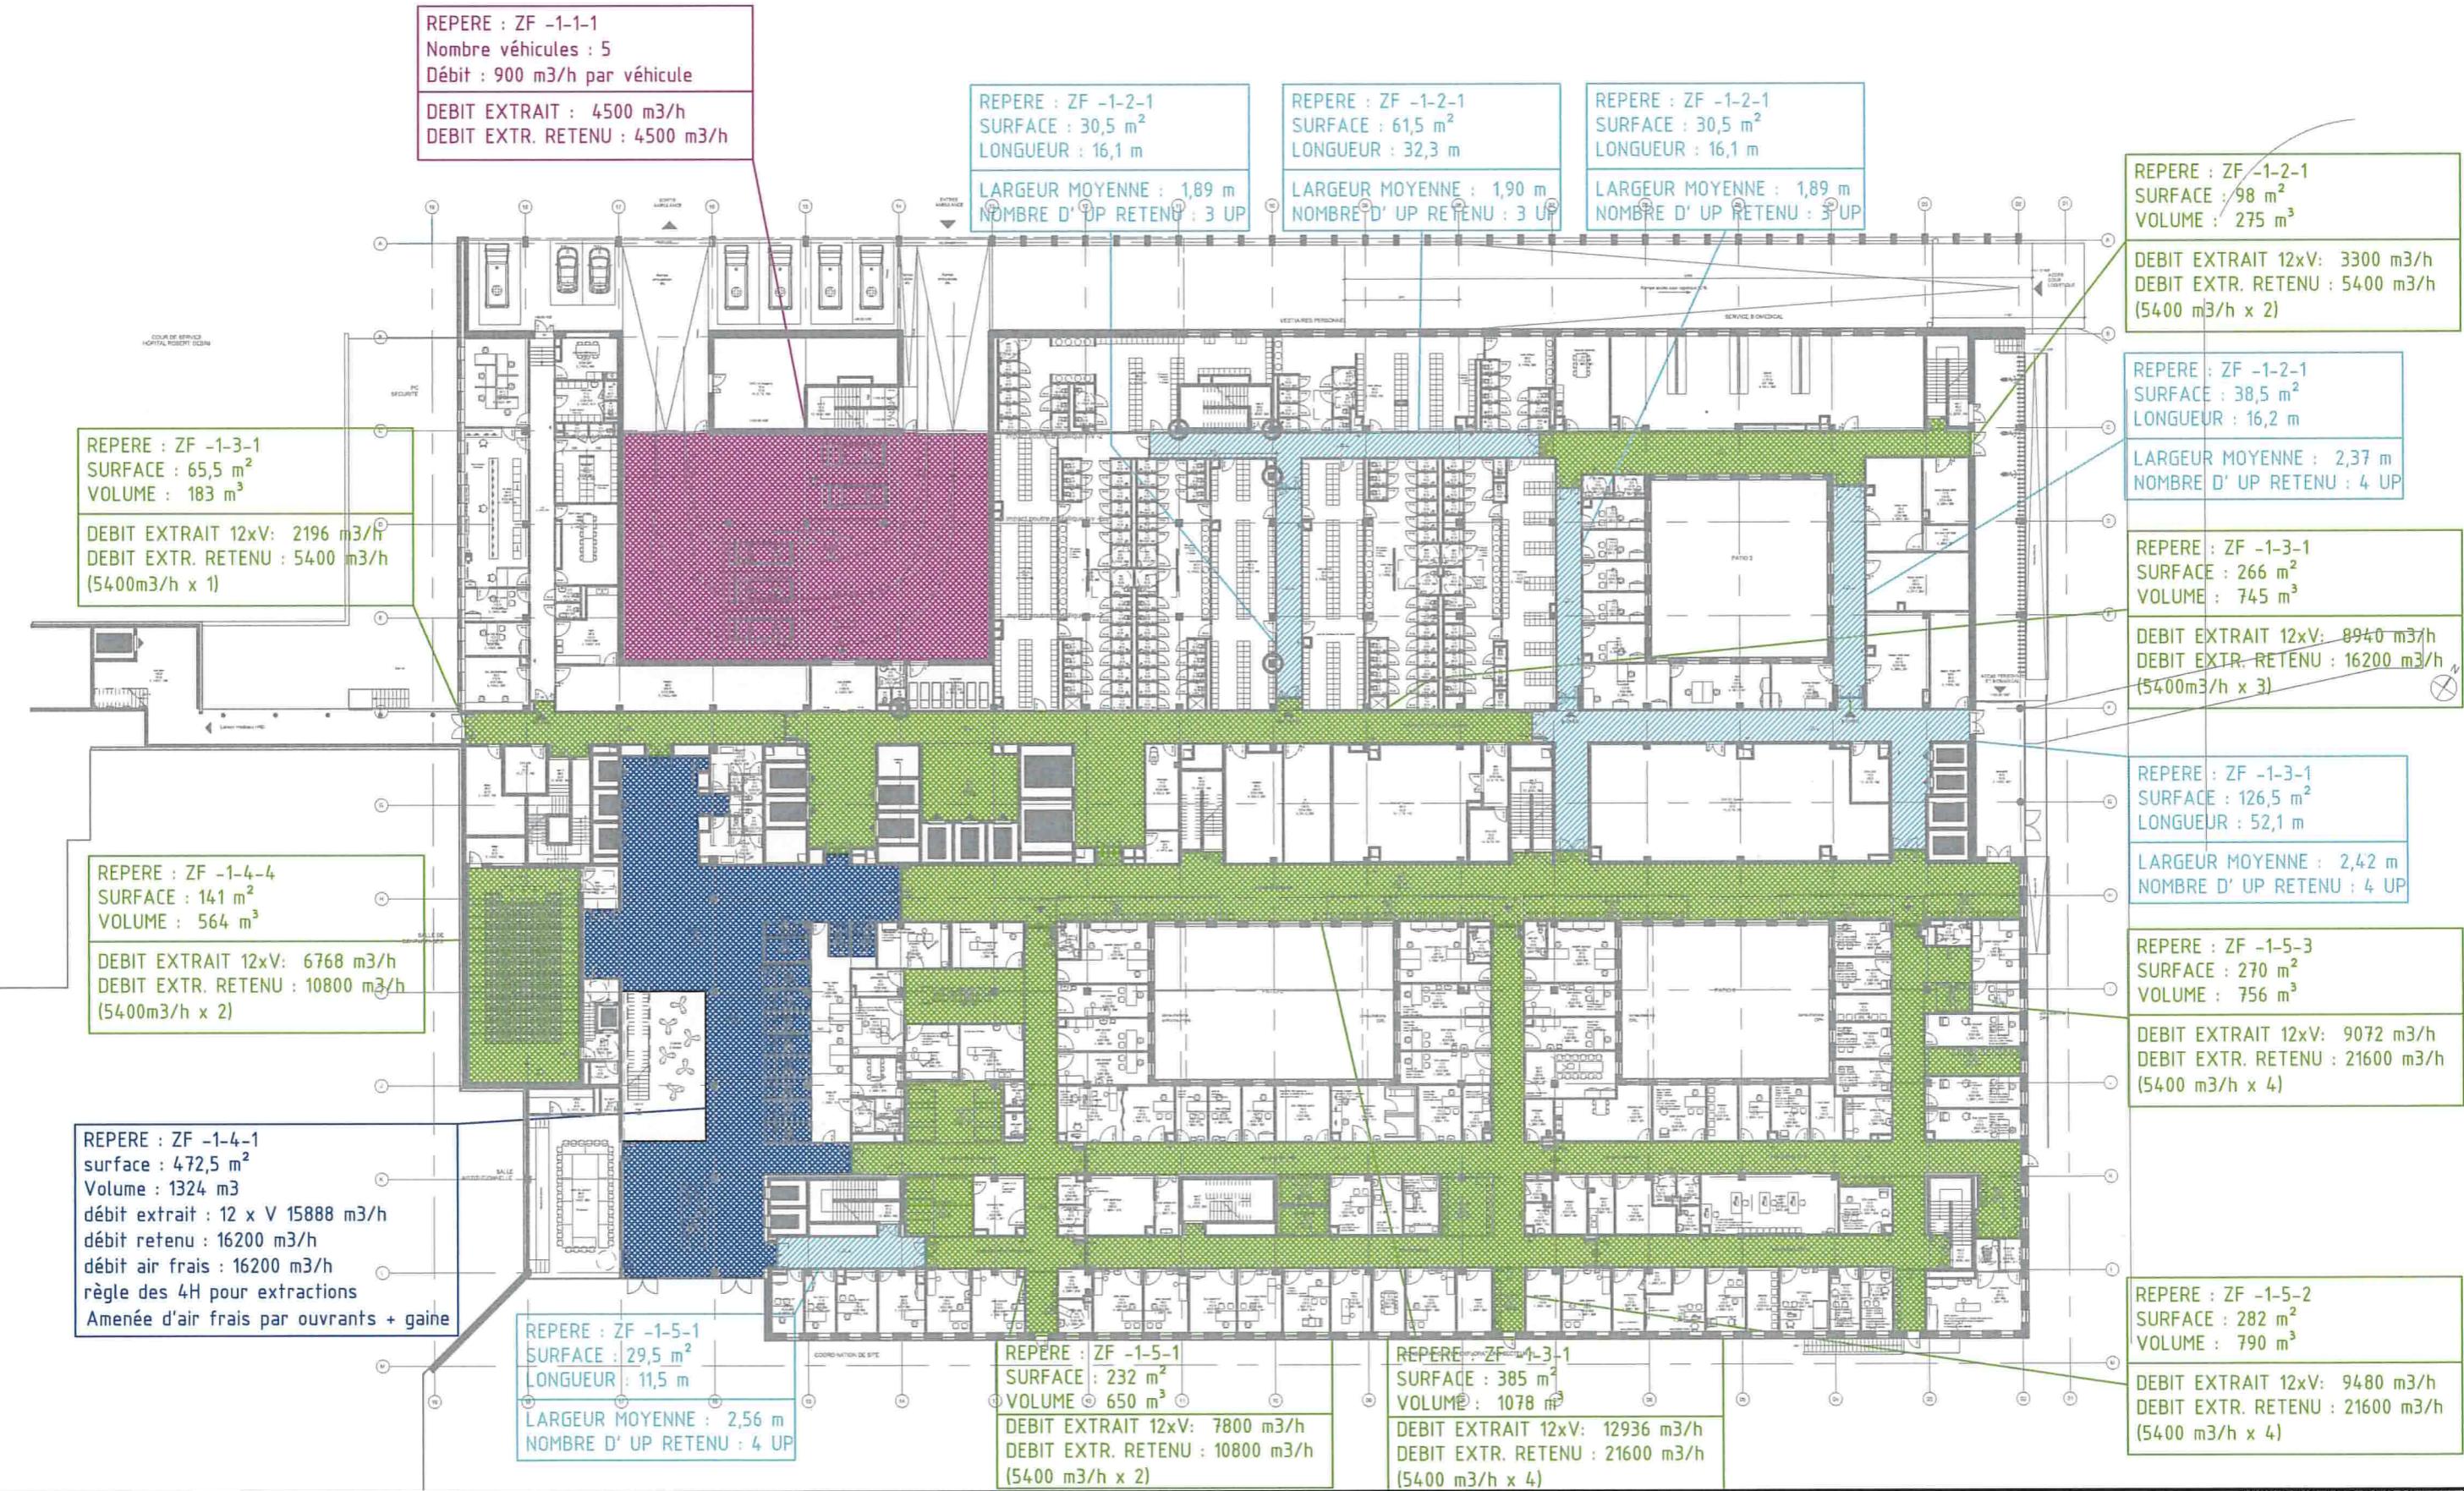



 Déisenfumage circulation


 Déisenfumage naturel

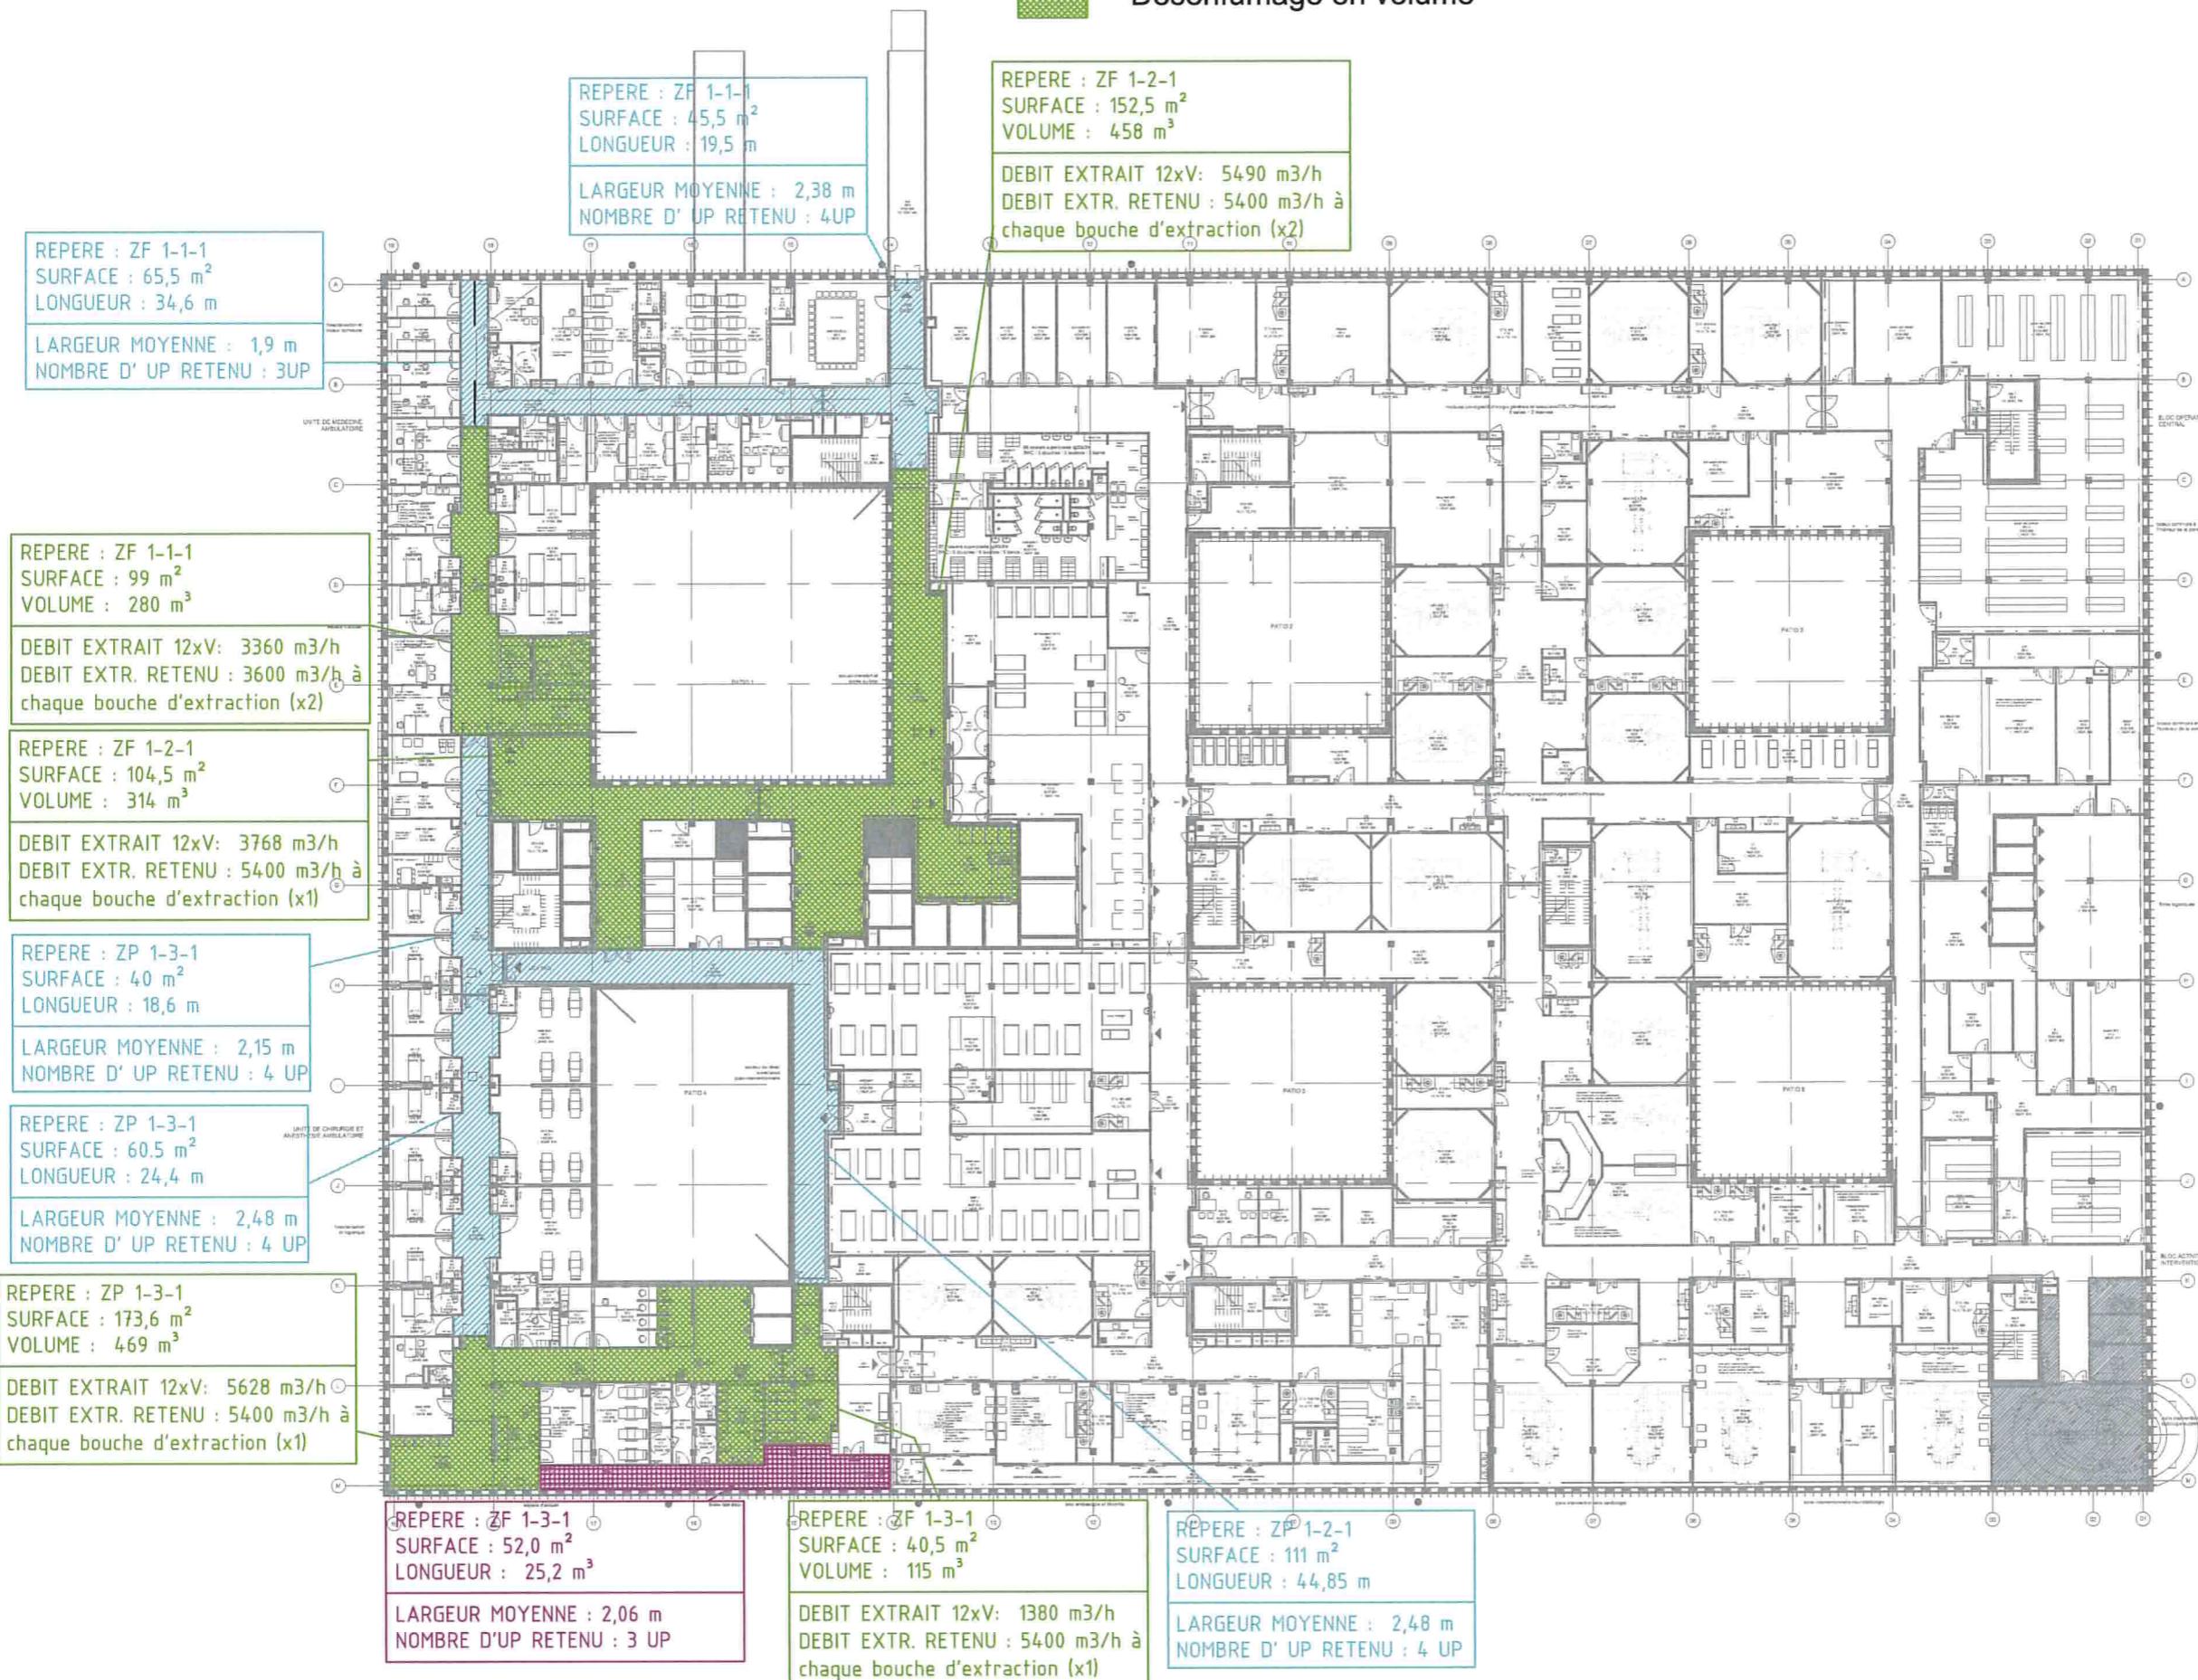 Déisenfumage en volume




Déisenfumage circulation

Déisenfumage en volume

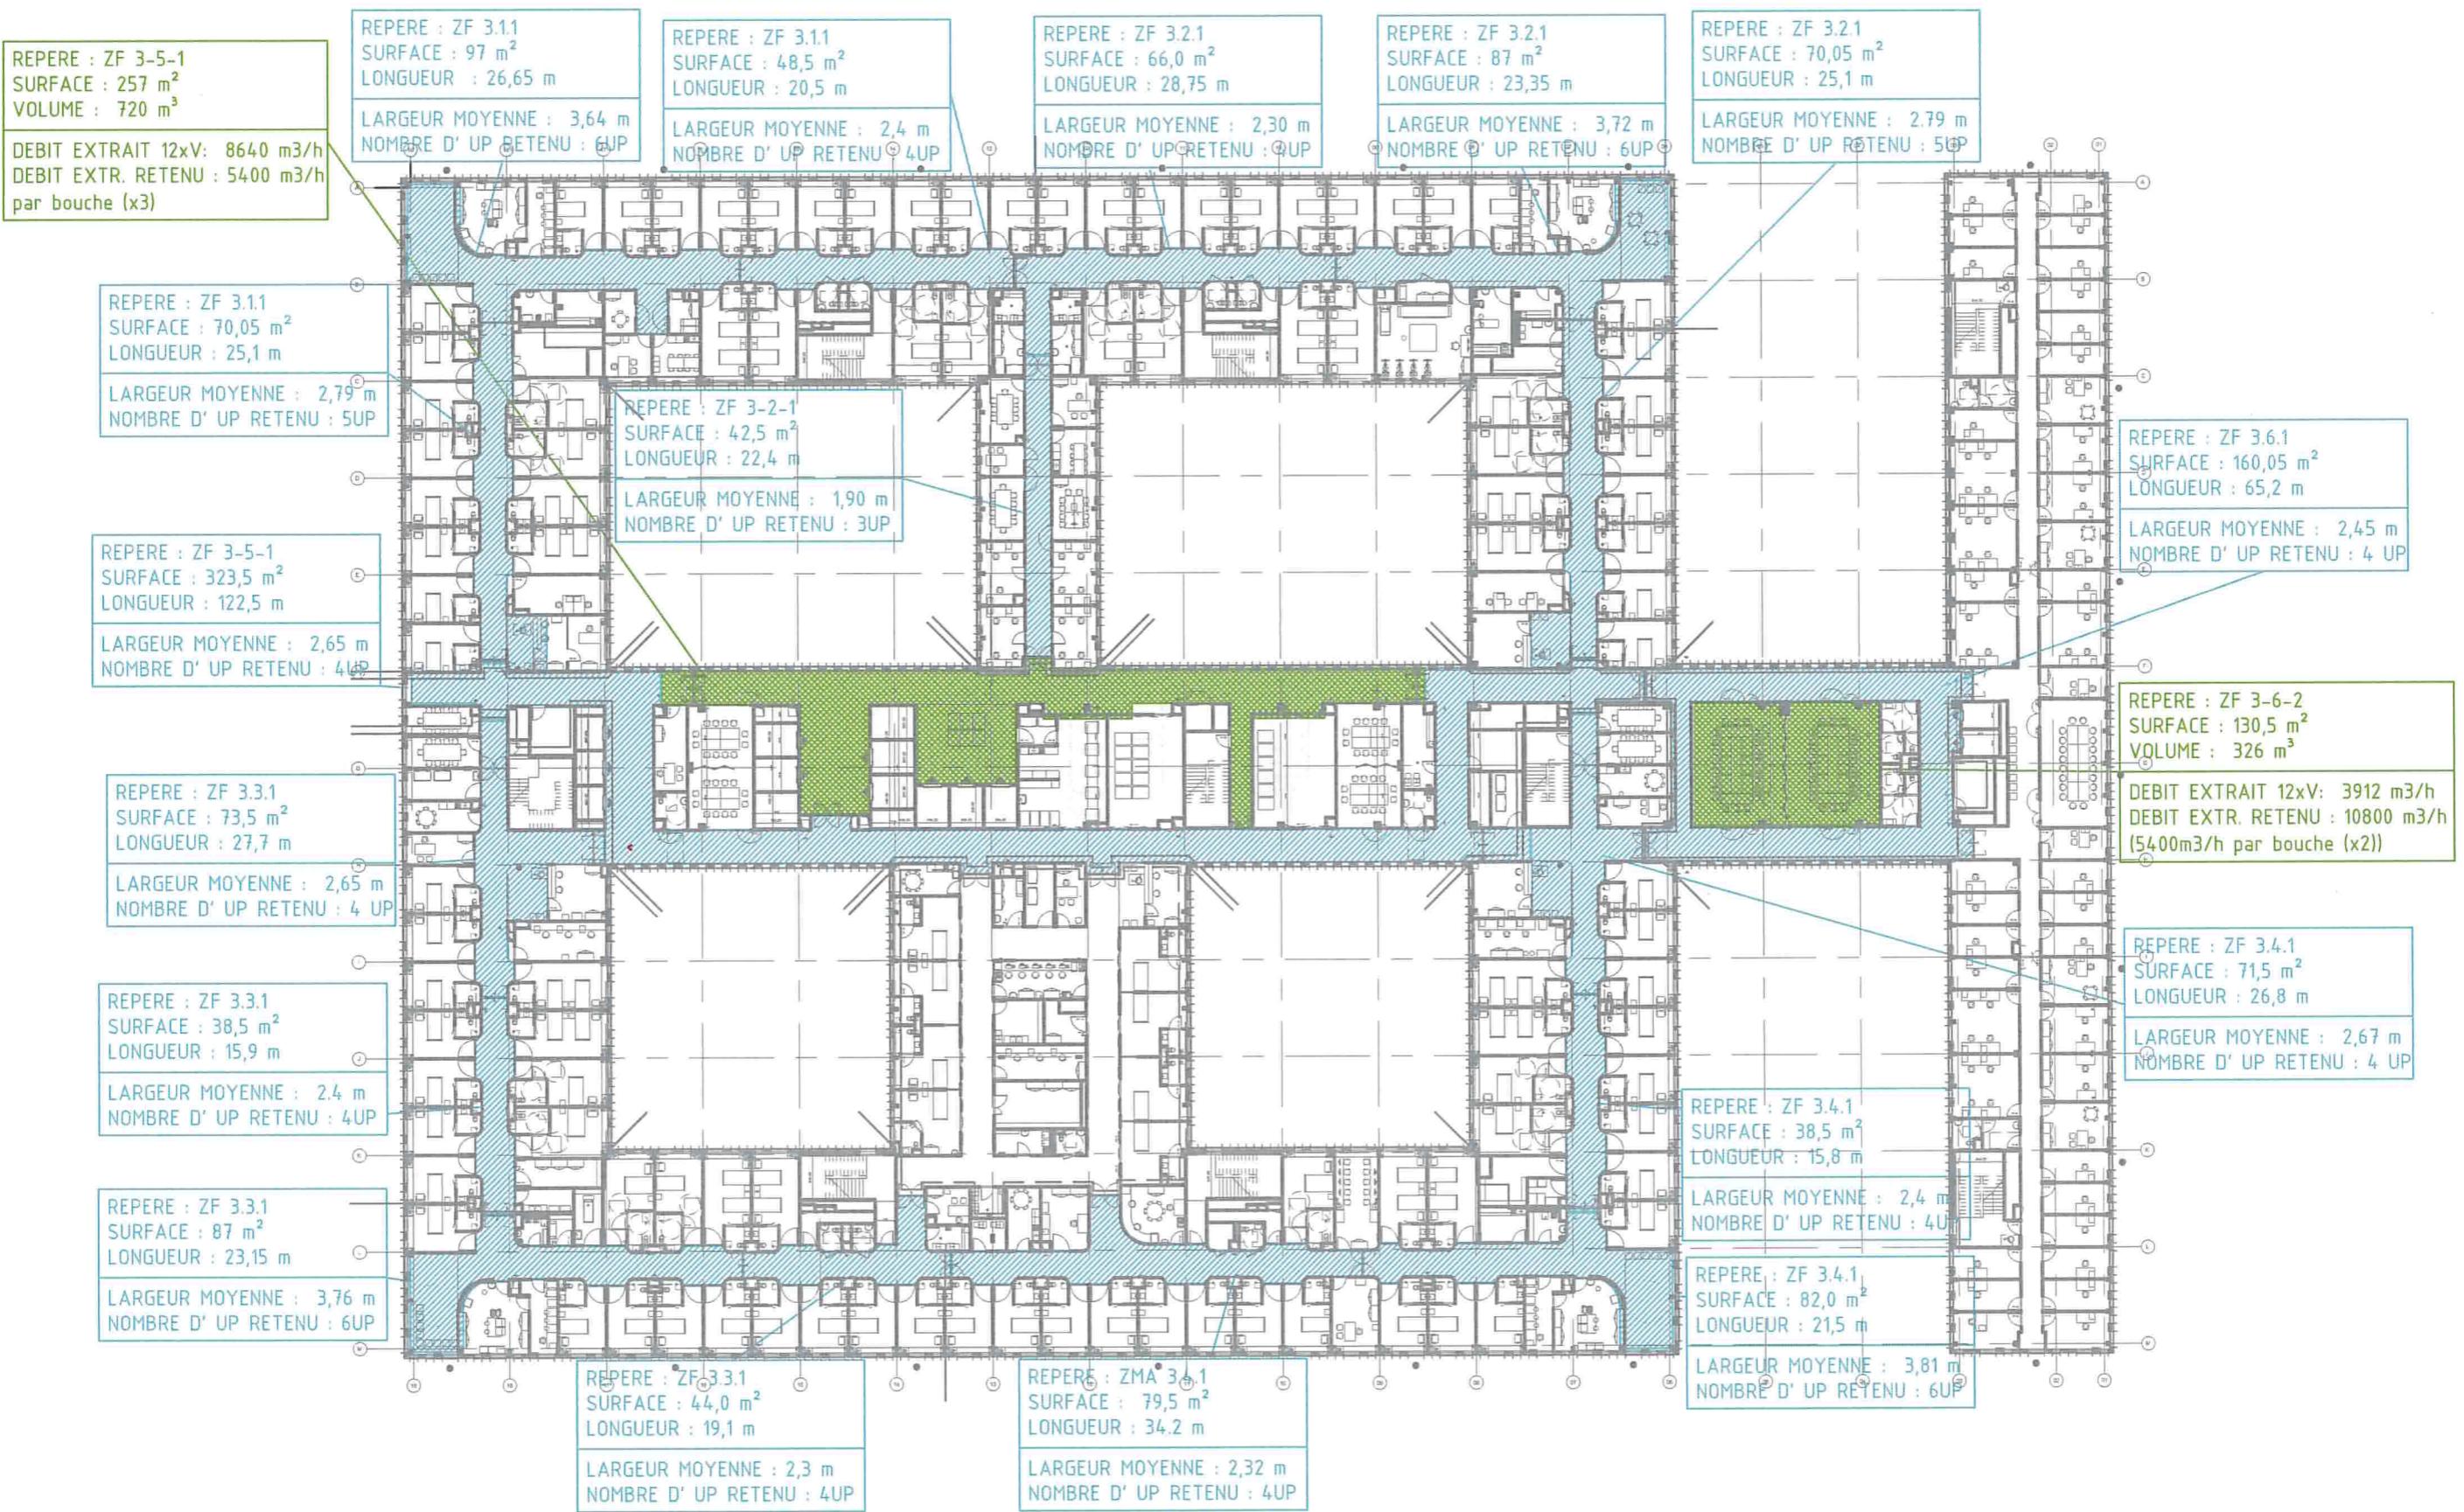

 Désenfumage circulation

 Désenfumage en volume


Déisenfumage circulation

Déisenfumage en volume

