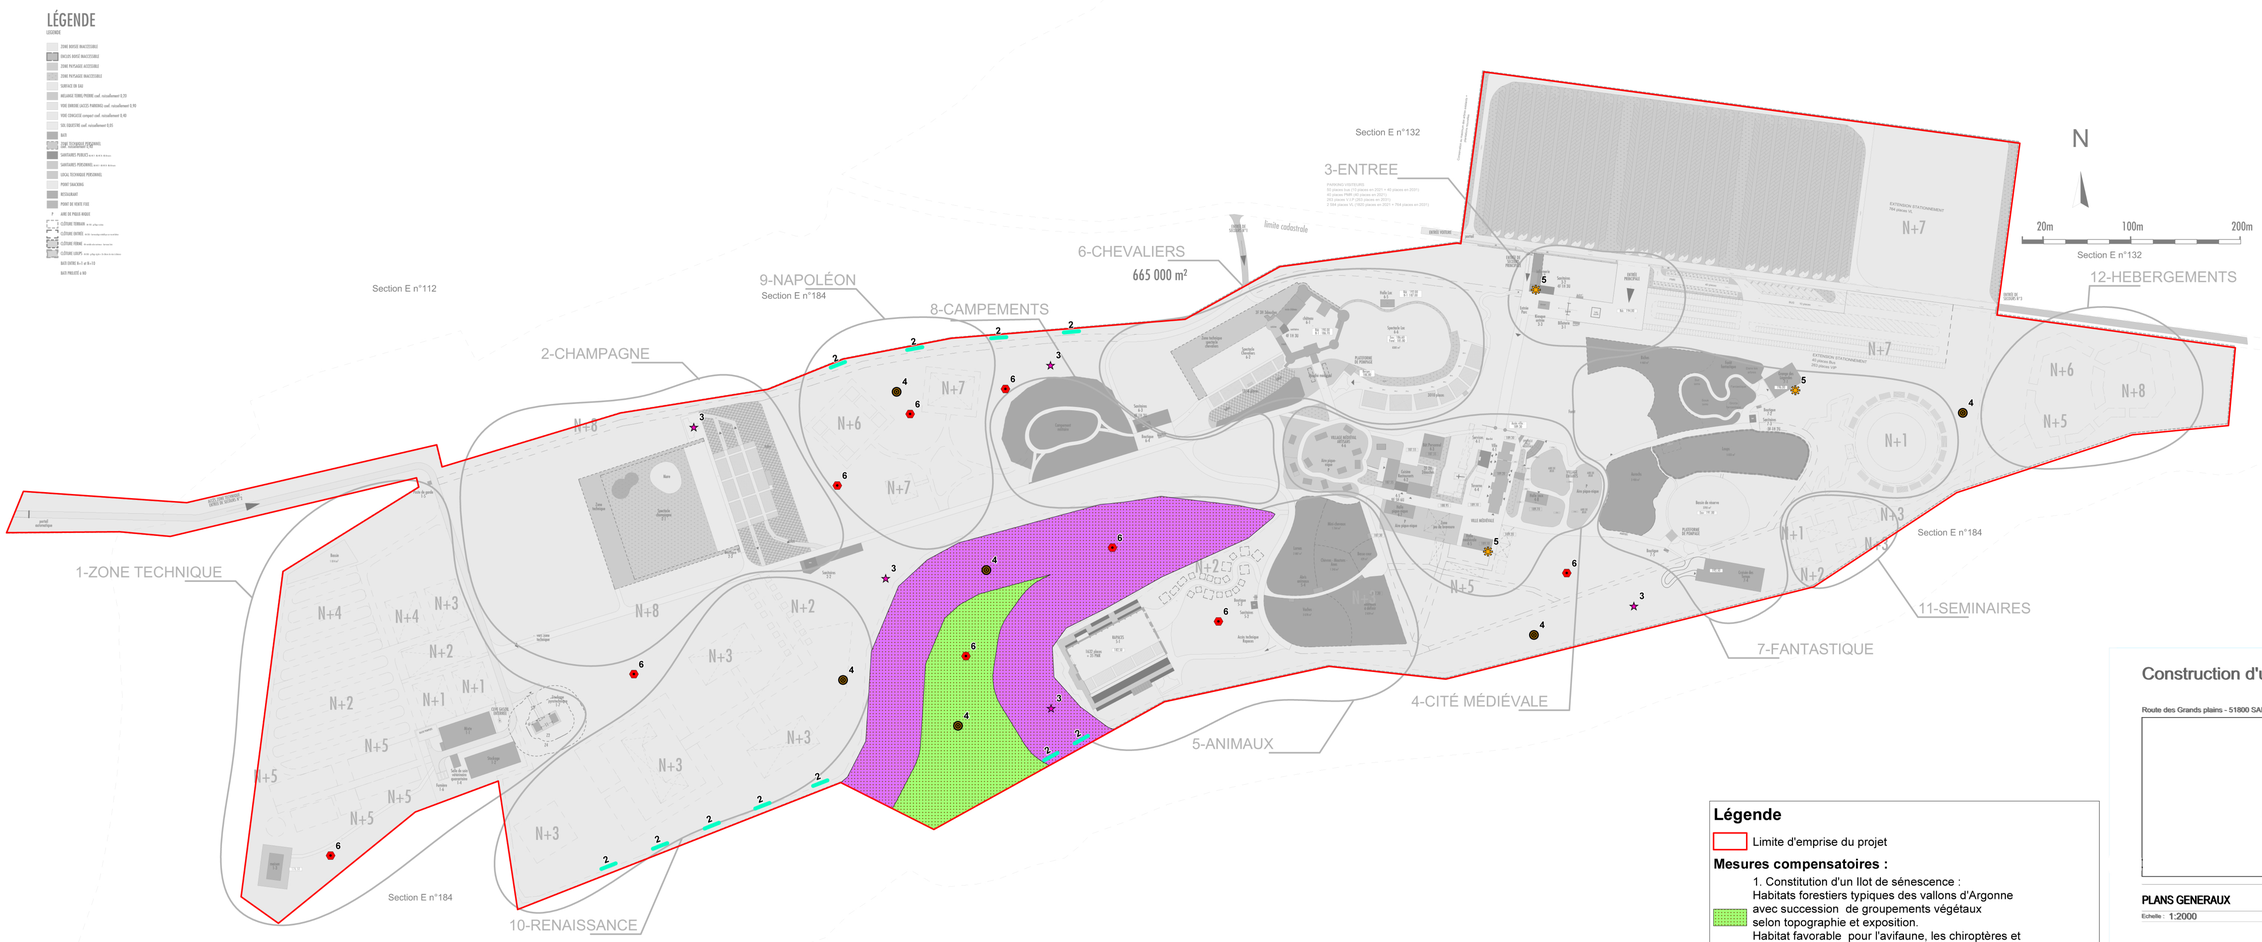

Légende

Limite d'emprise du projet

Mesures compensatoires :

1. Constitution d'un Ilot de sénescence :
Habitats forestiers typiques des vallons d'Argonne avec succession de groupements végétaux selon topographie et exposition.
Habitat favorable pour l'avifaune, les chiroptères et insectes forestiers (dont Lucane cerf-volant)

Ilot de vieillissement

2. Creusement et terrassement d'ornières artificielles (4,00 x 1,00 x 0,50 m) :
Aménagement favorable aux communautés à Jonc des crapauds (CB 22.323 - DH 31.30) ;
Habitat de reproduction des amphibiens forestiers dont Sonneur à ventre jaune

3. Installation d'hibernaculum pour les amphibiens forestiers : Tritons, Grenouilles, Crapauds dont Sonneur à ventre jaune

4. Installation de « buchers » de bois mort en sous-bois : reproduction et hivernage d'insectes xylophages dont le Lucane cerf-volant

5. Aménagement et pose de « nichoirs » pour l'avifaune et les chiroptères technophiles sur les constructions

6. Pose de « nichoirs » pour l'avifaune et les chiroptères forestiers sur les arbres conservés

Construction d'un parc d'animations historique

Route des Grands plains - 51800 SAINTE-MENEHOULD

LE BOIS DU ROY

PLANS GENERAUX	N° d'affaire	Phase	Date	Indice
	800	P.A	26/07/2018	

Echelle : 1:2000

PLAN DE COMPOSITION N°1 (2/2)
CARTE DES MESURES COMPENSATOIRES

MAITRE D'OUVRAGE
SCI LE CERCLE
ZAC des Escarmoisières
5 rue Victor Grignard / 51000 CHALONS-EN-CHAMPAGNE
T / 03 26 65 38 66
contact@allegra51.com

ARCHITECTE
GROESZCZAK RIGAUD ARCHITECTES
34, Chaussée du port
51000 CHALONS-EN-CHAMPAGNE
T / 03 26 65 73 38
contact@groszgaud.com

BUREAUX D'ETUDES
BET STRUCTURE/ECONOMISTE/OPC
PREVOT INGENIERIE "La Fabrique" 6 bis av de la République - 51300 VITRY-LE-FRANCOIS
T / 03 10 19 29 26
contact@prevot-ingenierie.com

BET FLUIDES / THERMIQUES
AGS INGENIERIE 15 rue des Vignes - 10410 VILLECHETIF
T / 03.25 75.01 33
aqs-ing@wanadoo.fr

BET VRD
FP GEOMETRE 42 bis rue de la Piale - 10000 TROYES
T / 03 25 73 47 25
contact@fp-geomatis-expert.fr

BET PAYSAGE
METAMORPHOSE 30 avenue de la Gare - 10800 SAINT-JULIEN-LES-VILLAS
T / 09 79 02 24 10
metamorphose-cell@wanadoo.fr

Bureau de contrôle / CSPS
Apave / 5 rue Clément Ader BP 132 - 51685 REIMS Cedex
T / 03 26 84 38 18
bruno.thomas@apave.com