


# SITUATION DU PROJET

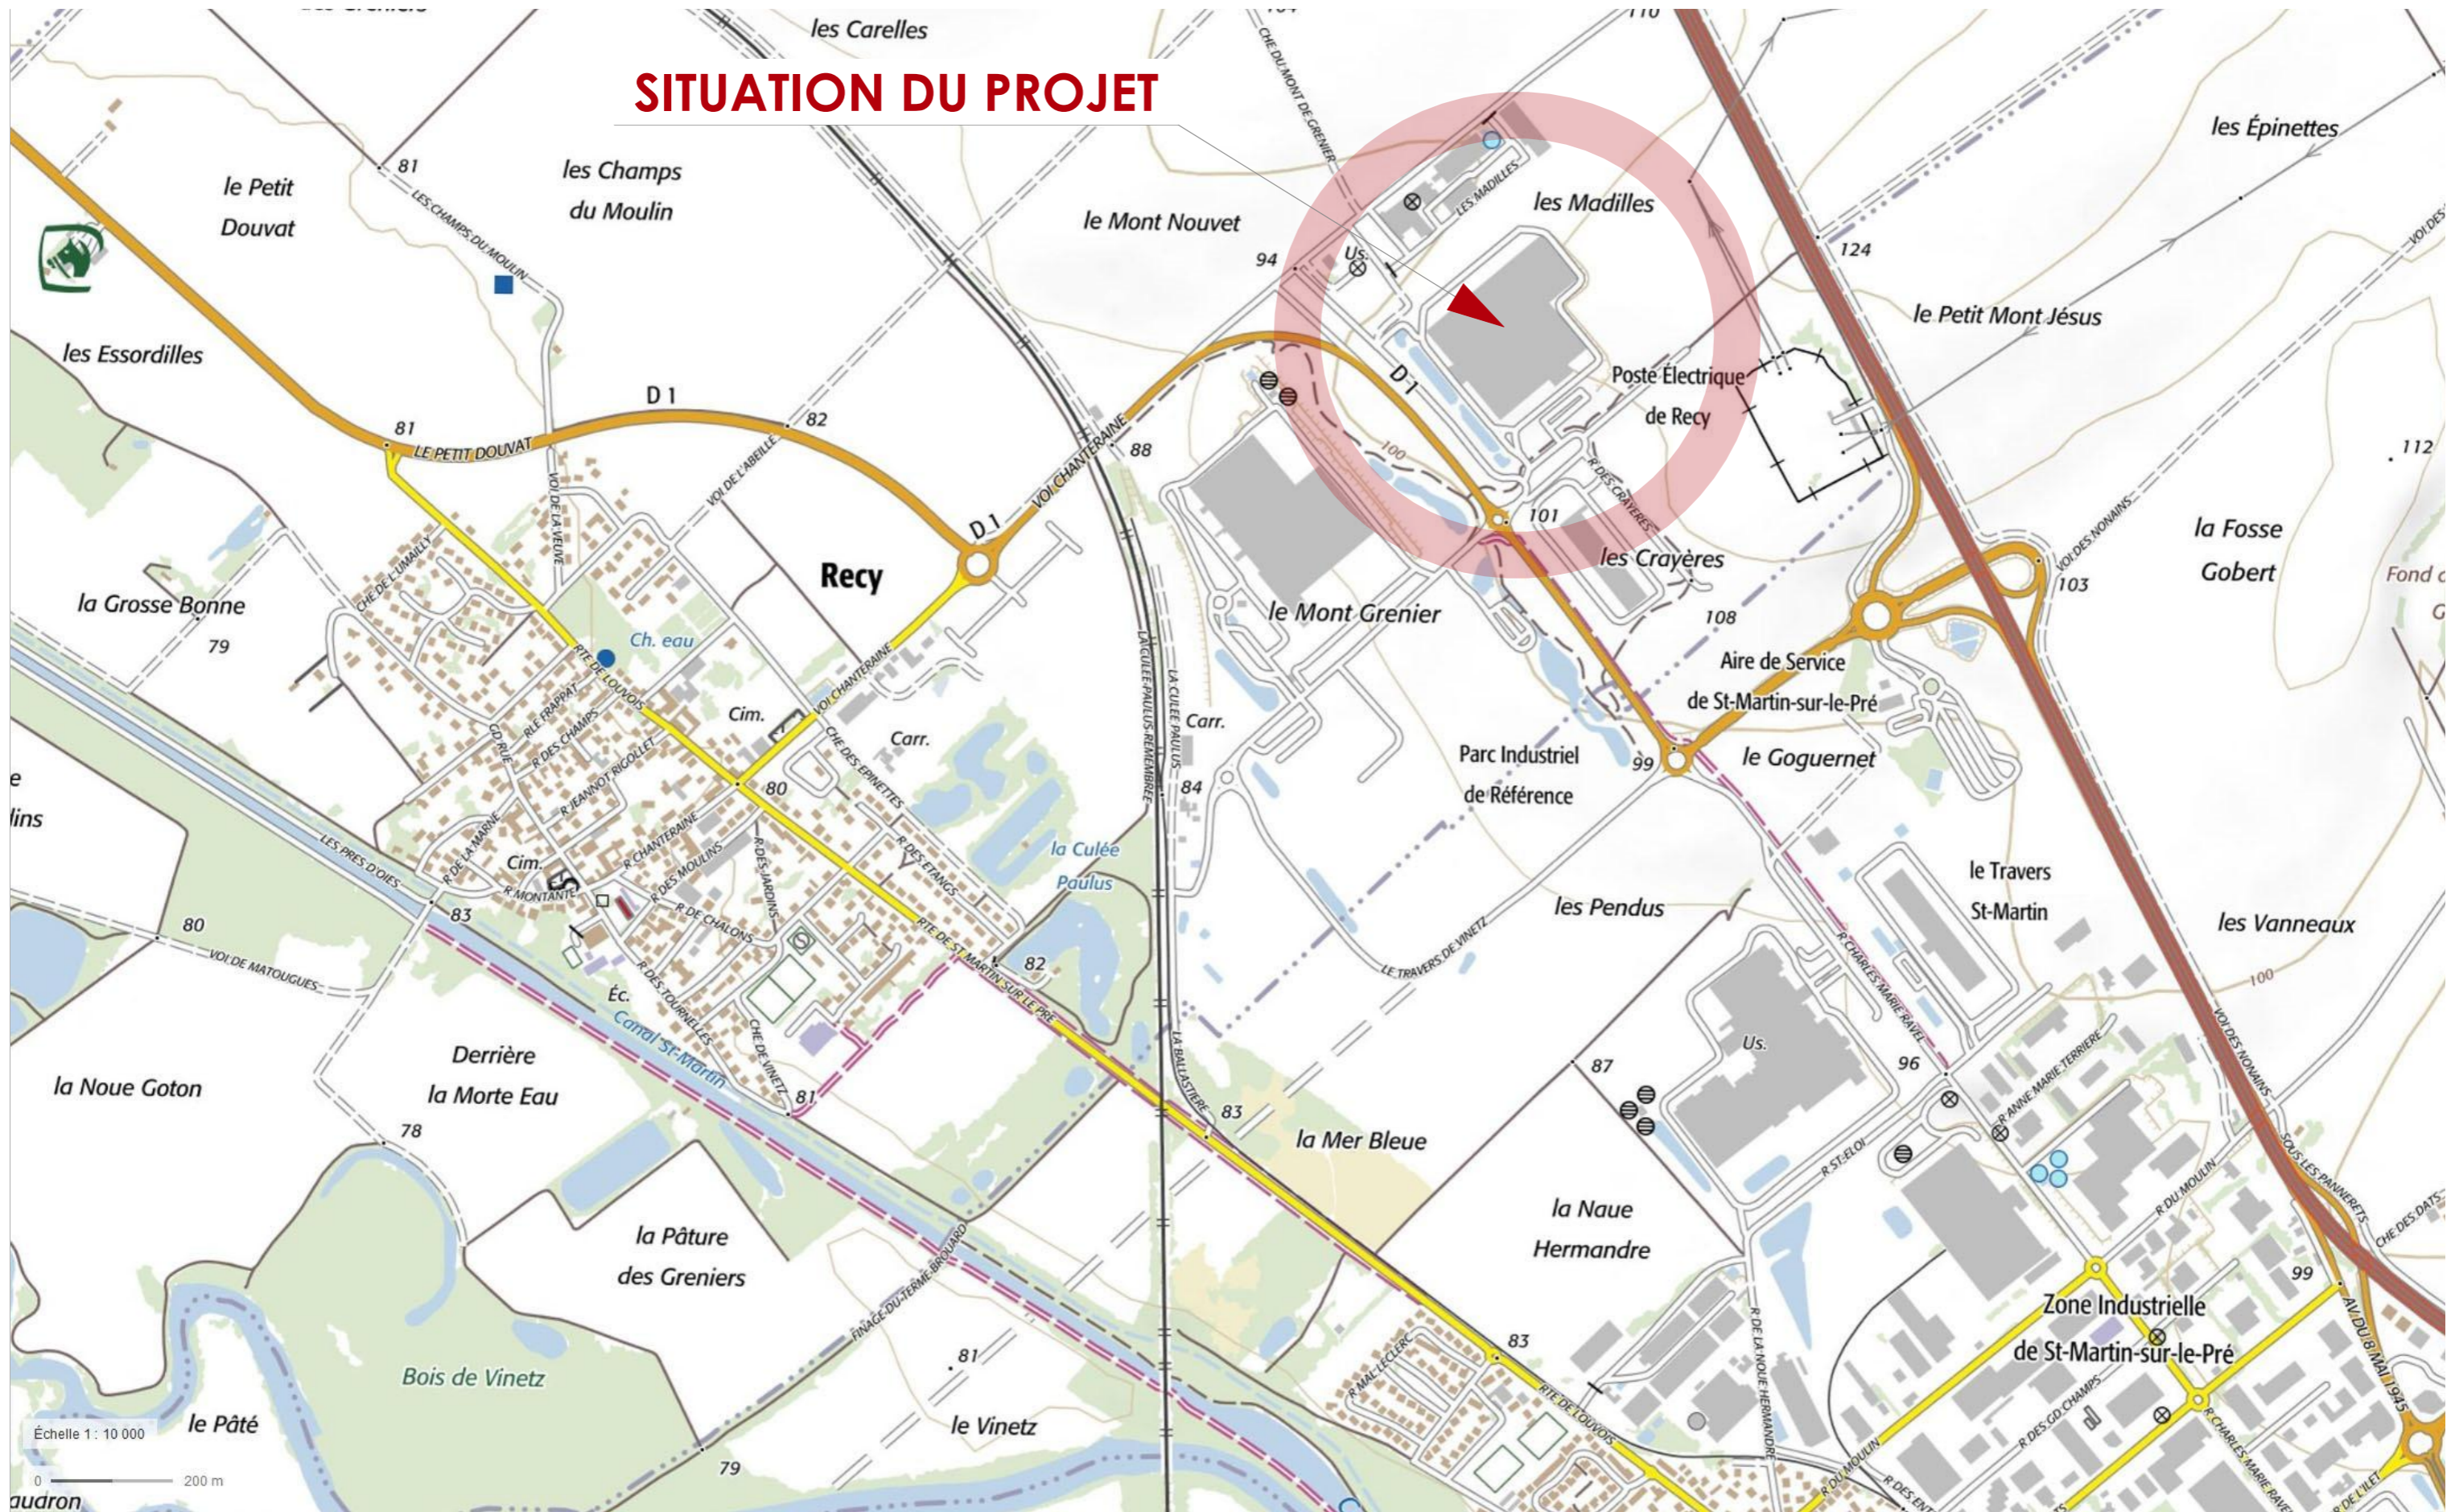

## Annexe 2 : PLAN DE SITUATION

PHASE Etude au cas par cas	DOSSIER 65784	Objet du plan :	<p align="center"><b>LOGICOR</b> 104, avenue de France 75013 Paris</p>		Echelle 1:10000	
DATE 19/12/2018	PLAN n° annexe 2	Maître d'ouvrage:			Opération <p align="center"><b>Extension d'un ensemble immobilier logistique</b> Parc industriel de Recy et de St-Martin-sur-le-pré RECY 51520</p>	Maître d'oeuvre <p align="center"><b>lesateliers4+</b> PARIS 13, rue Fernand Léger 75020 PARIS</p>
Ref.info 65620 - 0 - Impl - 0 - A.pln	INDICE ∅					