



Machaon


MACHAON

Ajout d'un deuxième déchiqueteur

Cas par Cas

Janvier 2022

Annexe n° 5 : Plan des abords

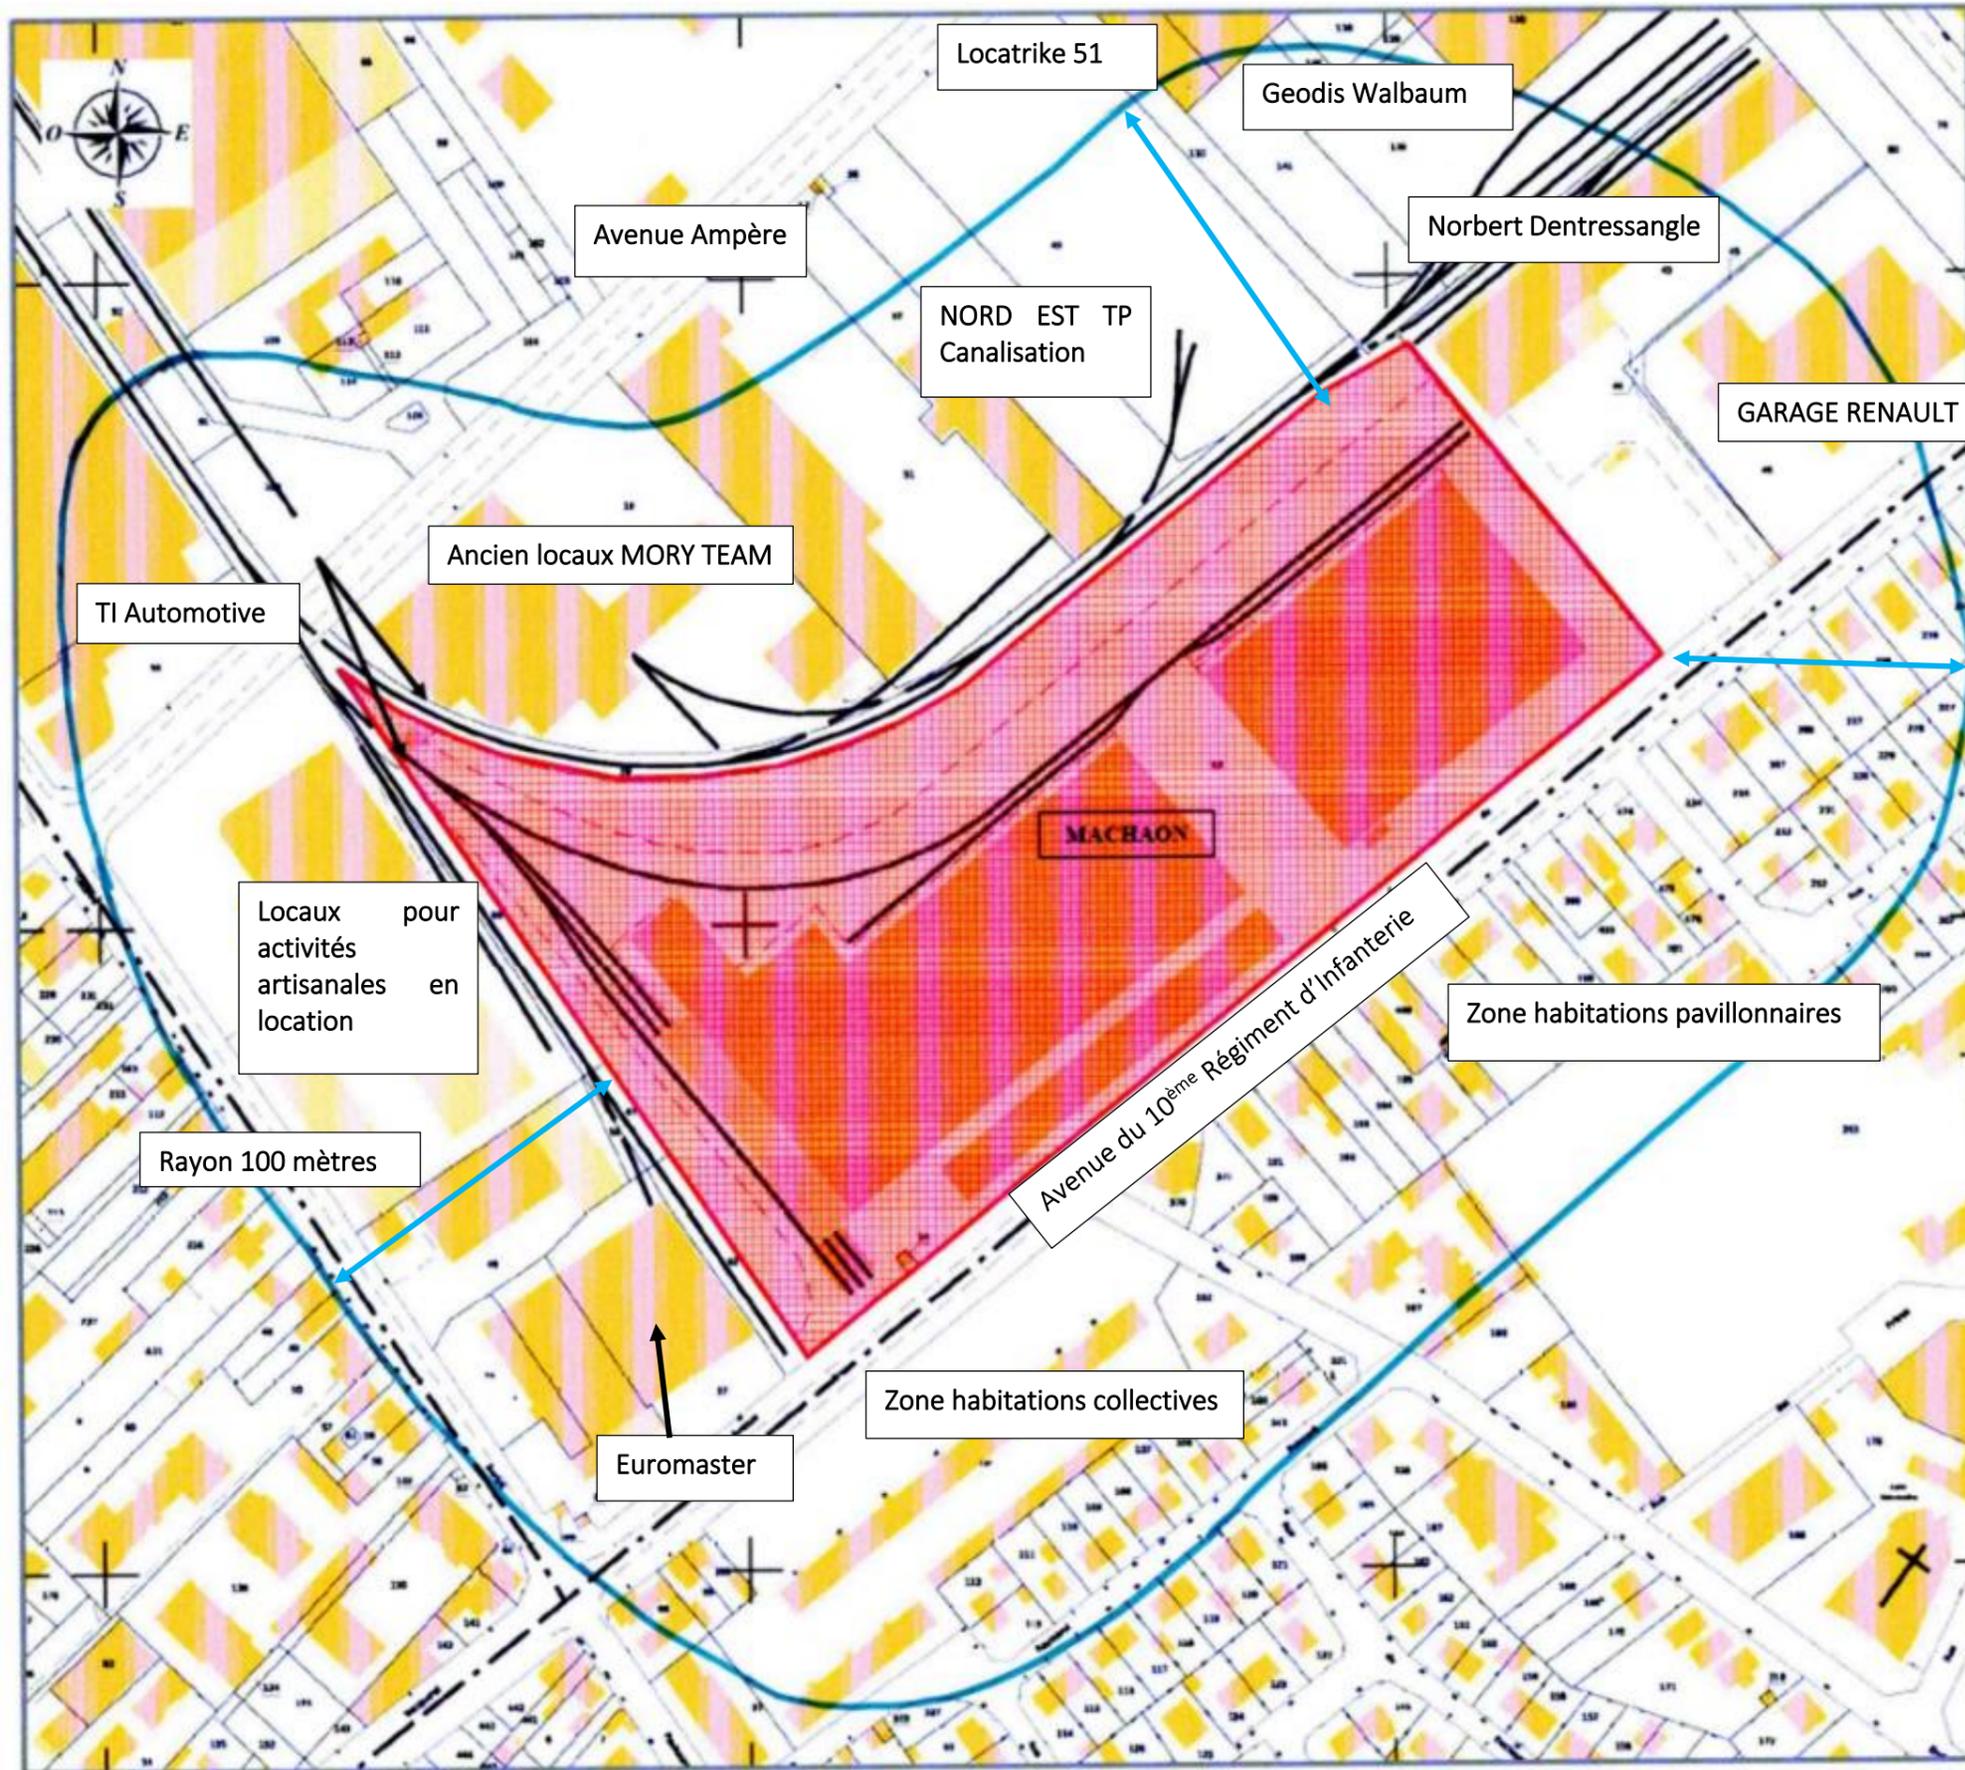

Echelle 1/2000