



1 **Façade EST**
Ech : 1 : 200

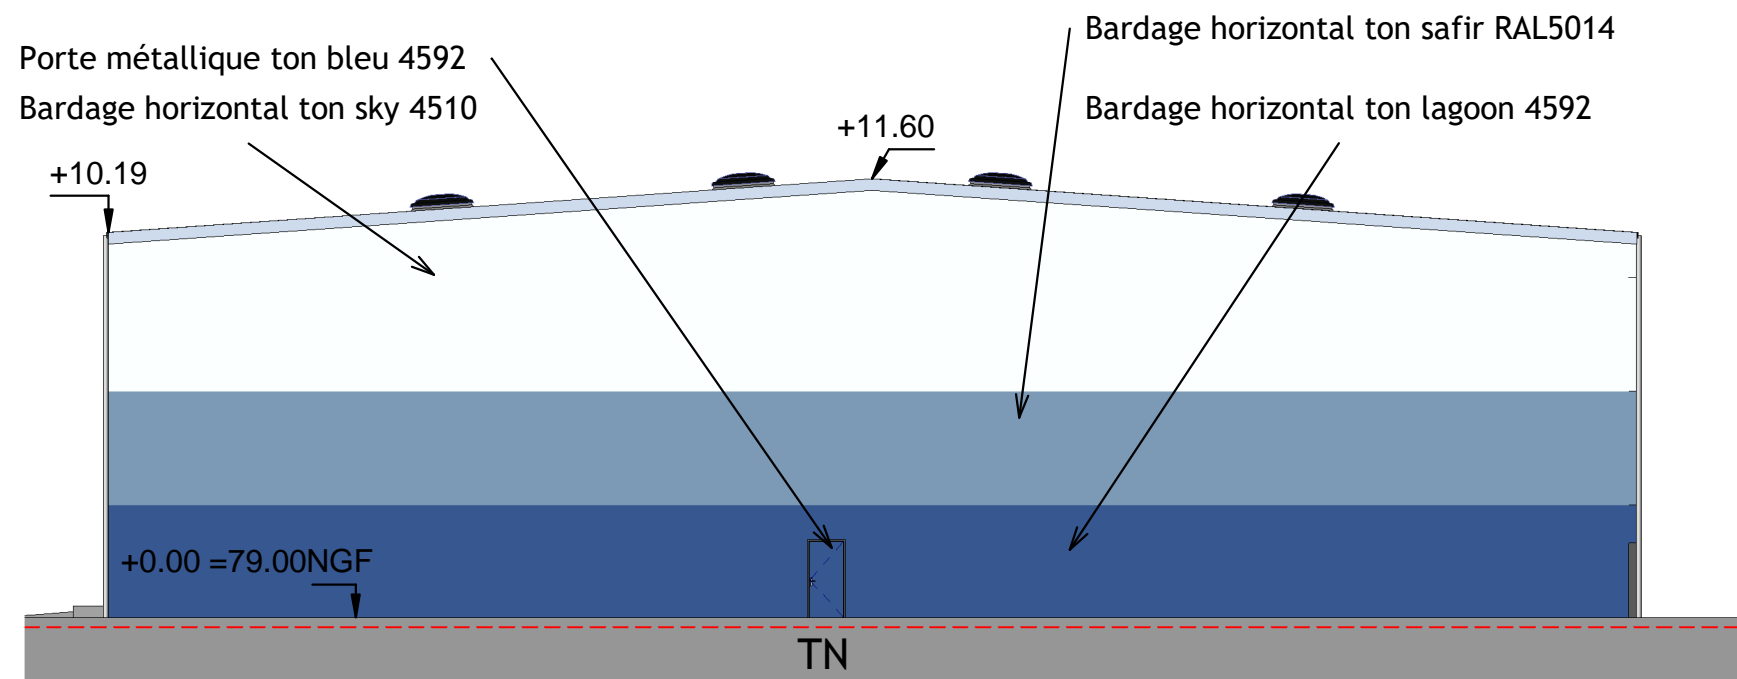


2 **Façade NORD**
Ech : 1 : 200

AWO GENAUX ARCHITECTES
SAS au capital de 168 000 €
15, rue Sorbon
51370 SAINT BRICE COURCELLES
SIREN : 521 251 956 - RCS REIMS - APE : 7111 Z

(Handwritten signature and stamp)

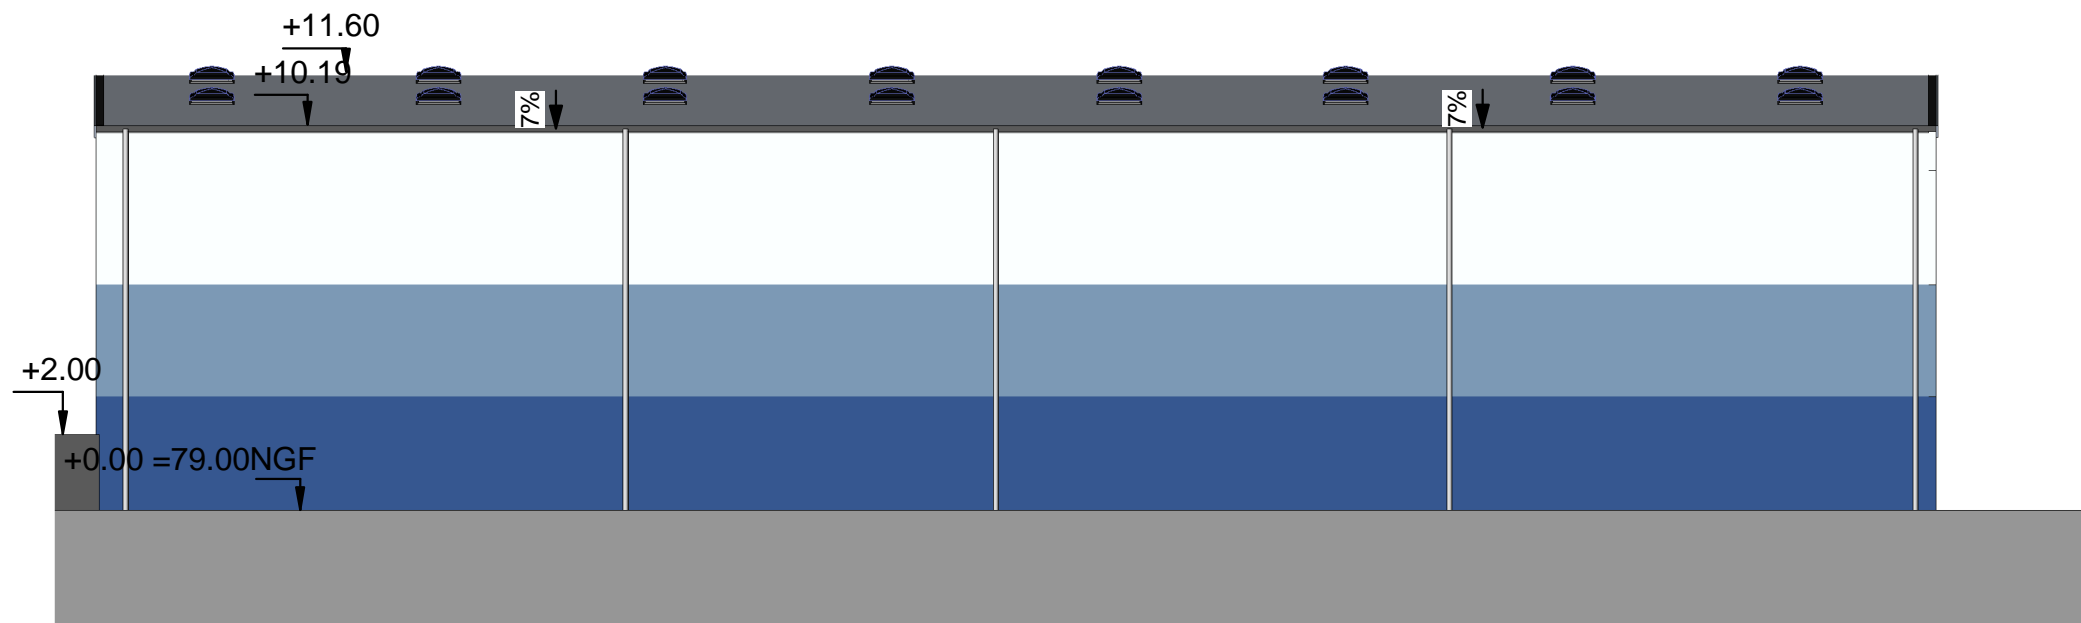

1 Façade OUEST
Ech : 1 : 200

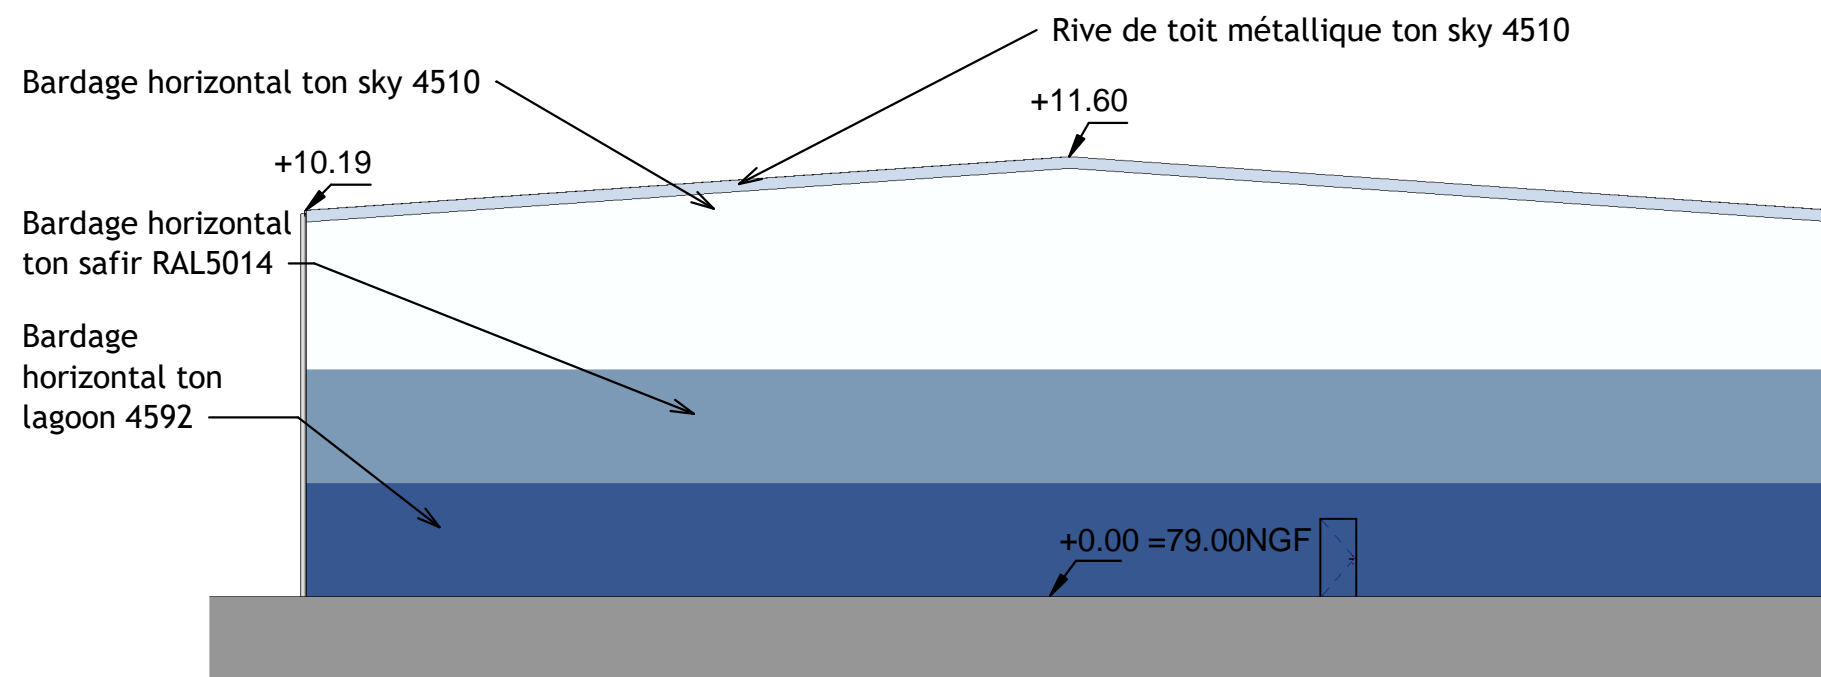


2 Façade SUD
Ech : 1 : 200


AWO GENAUX ARCHITECTES
SAS au capital de 168 000 €
15, rue Corbon
51370 SAINT BRICE COURCELLES
SIREN : 521 261 955 - RCS REIMS - APE : 7111 Z

[Handwritten signature]

[Handwritten mark]

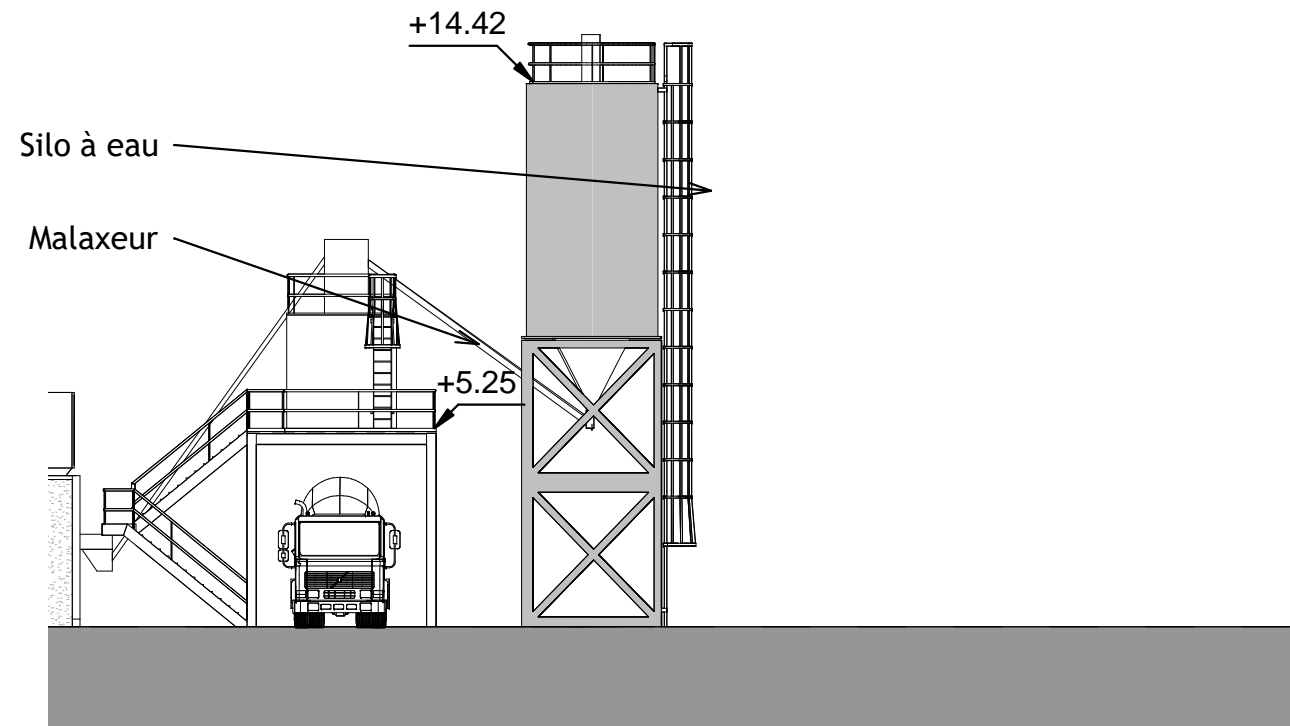


1 Elevation EST.
Ech : 1 : 200

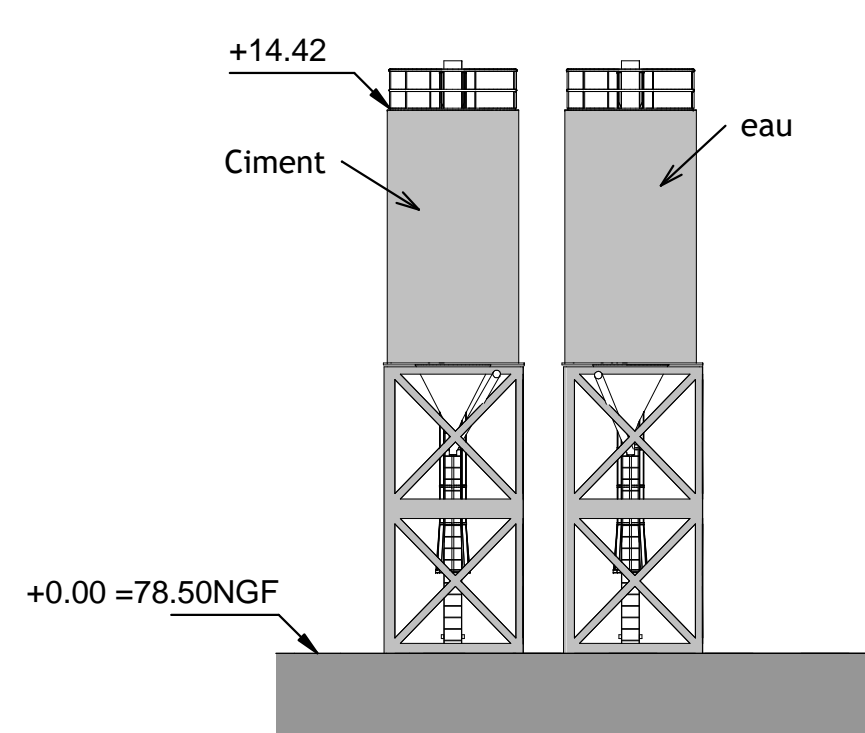


2 Elevation NORD.
Ech : 1 : 200


AWO GENAUX ARCHITECTES
SAS au capital de 168 000 €
15, rue Sorbon
51370 SAINT BRICH COURCELLES
SIREN : 521 261 955 - RCS REIMS - APE : 7111 Z

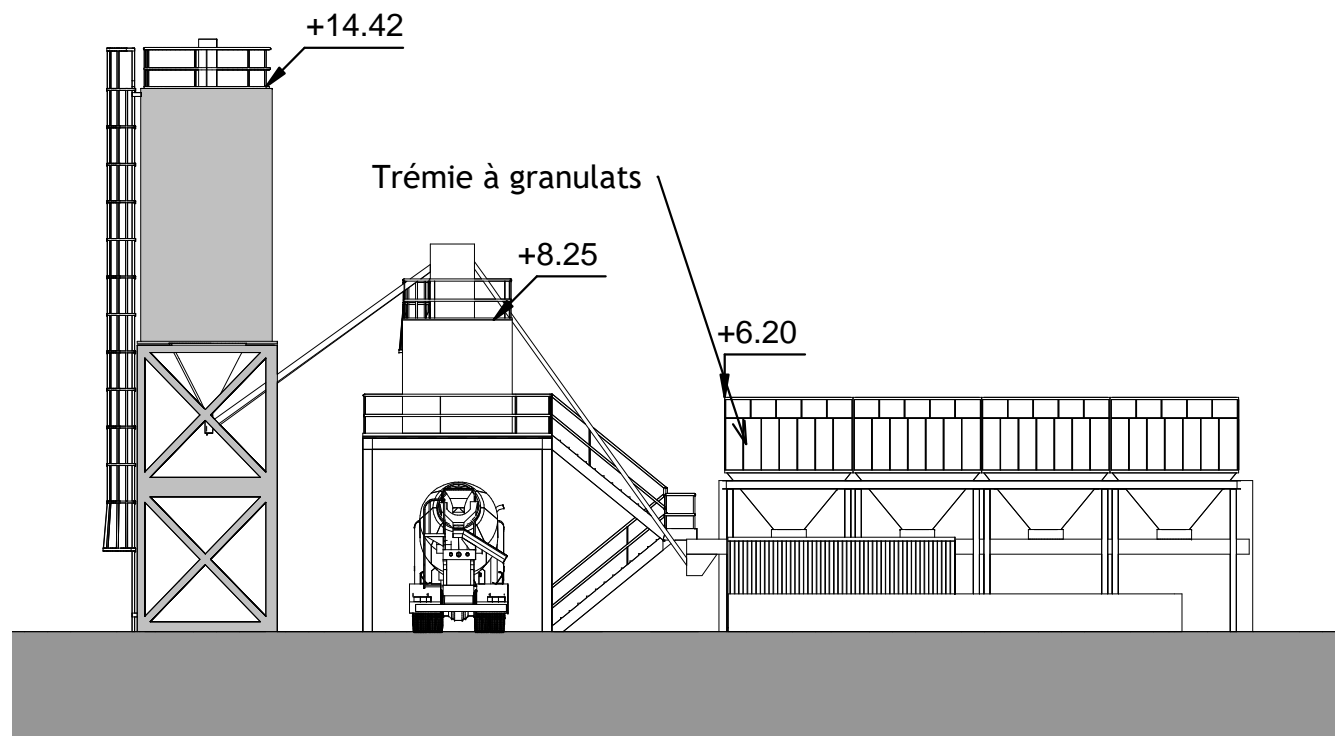

3 Elevation OUEST.
Ech : 1 : 200


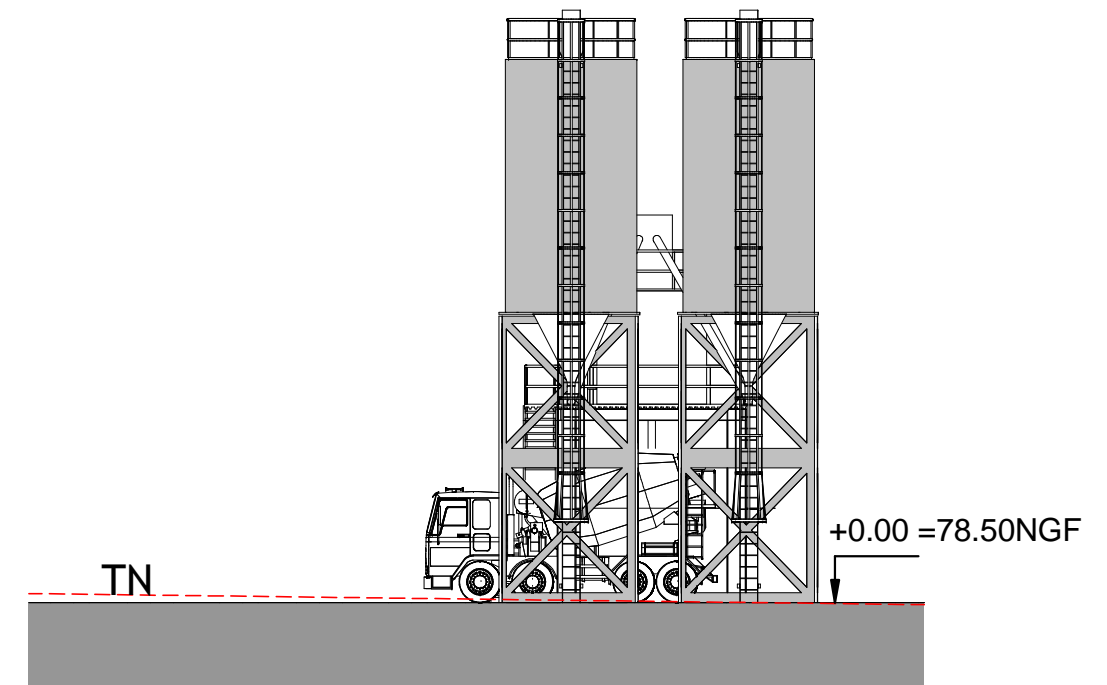


4 Elevation SUD.
Ech : 1 : 200

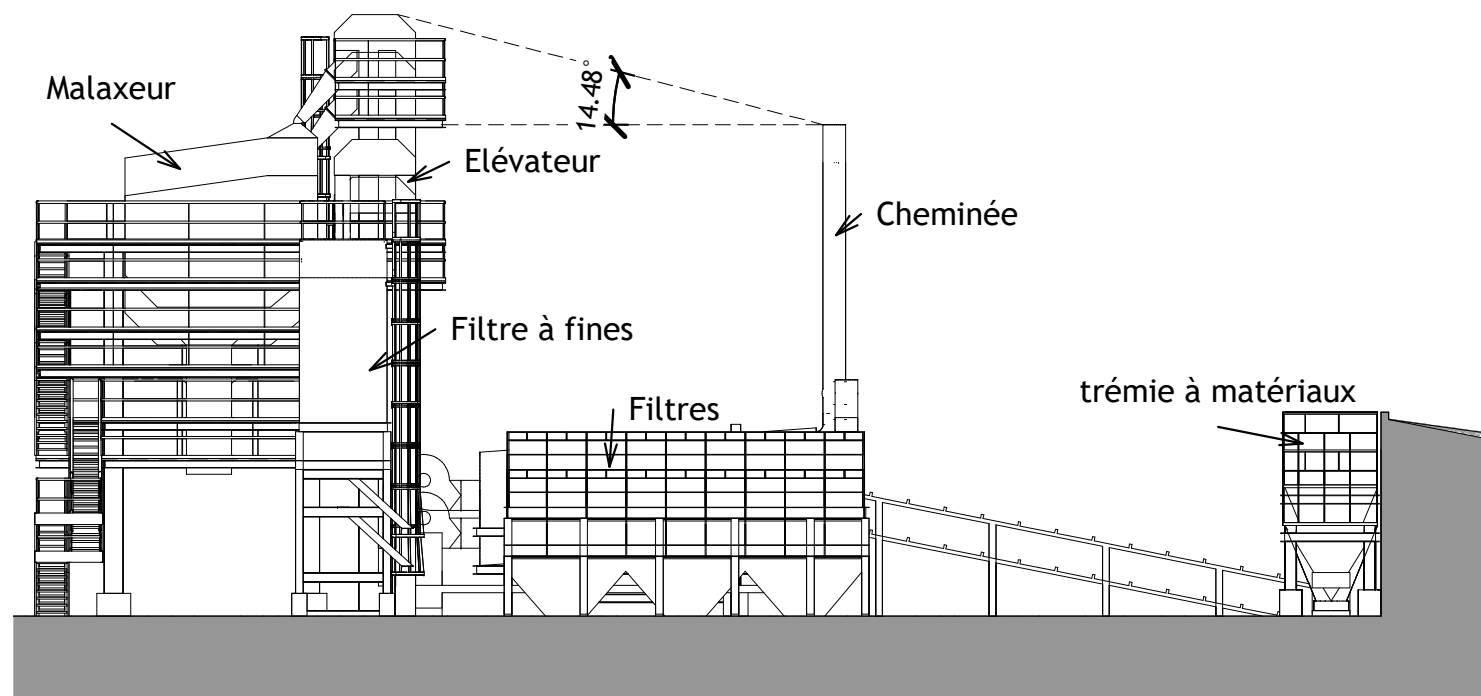


1 Elevation EST
Ech : 1 : 200


AWO GENAUX ARCHITECTES
SAS au capital de 168 000 €
15, rue Sorbon
51370 SAINT BRICH COURCELLES
SIREN : 521 251 955 - RCS REIMS - APE : 7111 Z

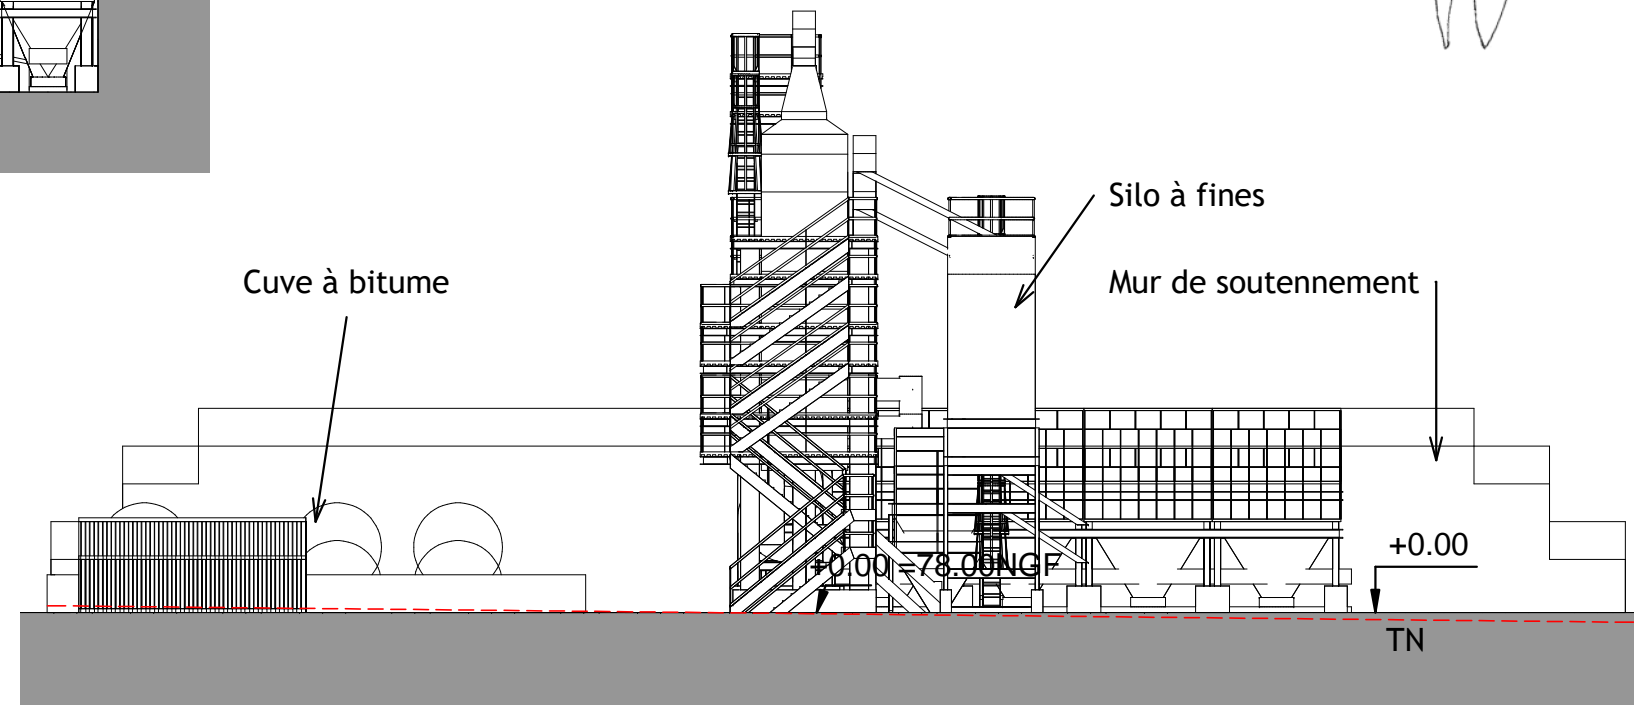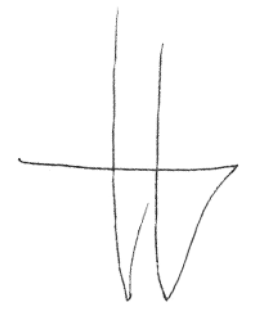

3 Elevation SUD
Ech : 1 : 200


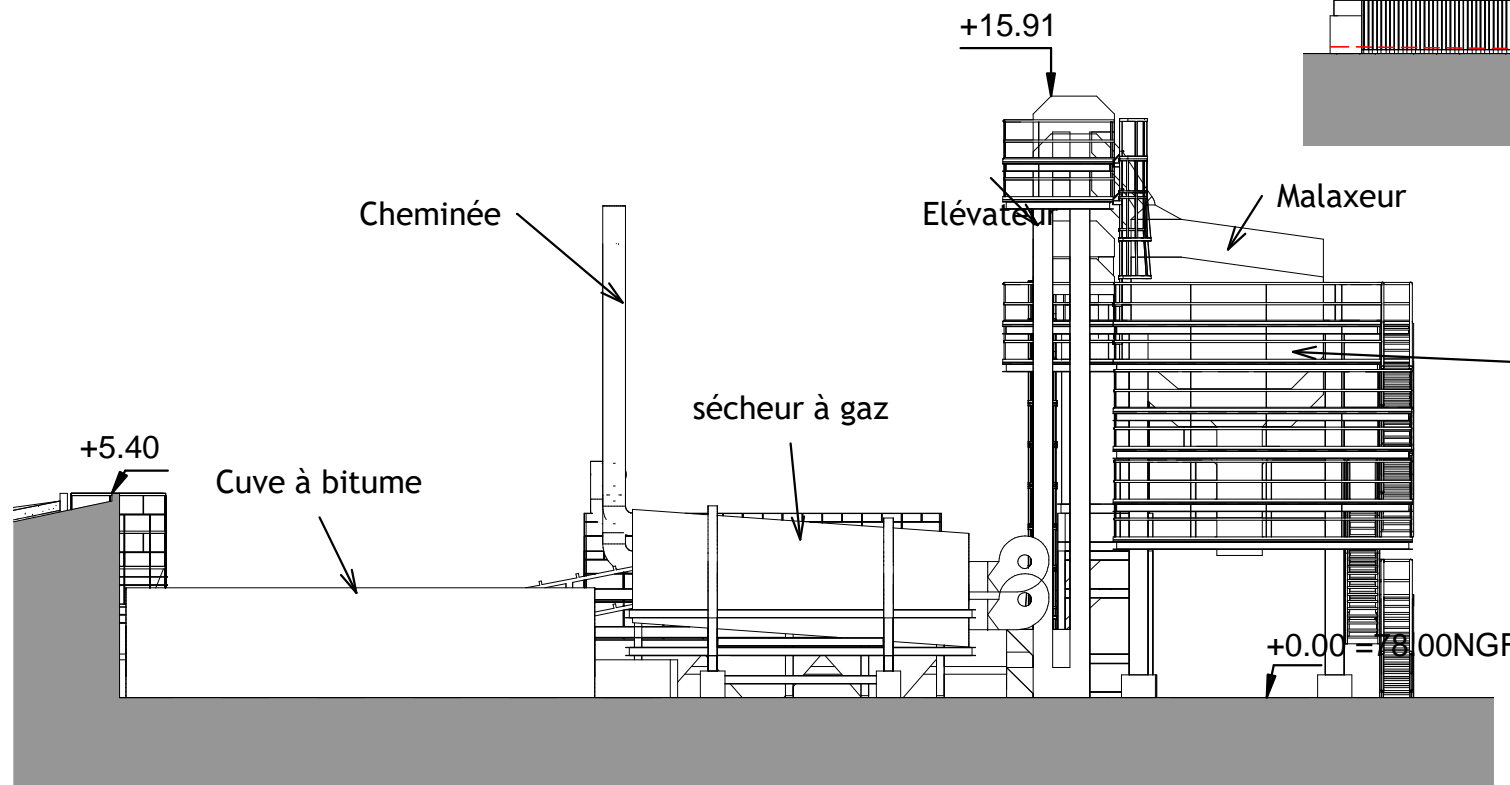


2 Elevation OUEST
Ech : 1 : 200

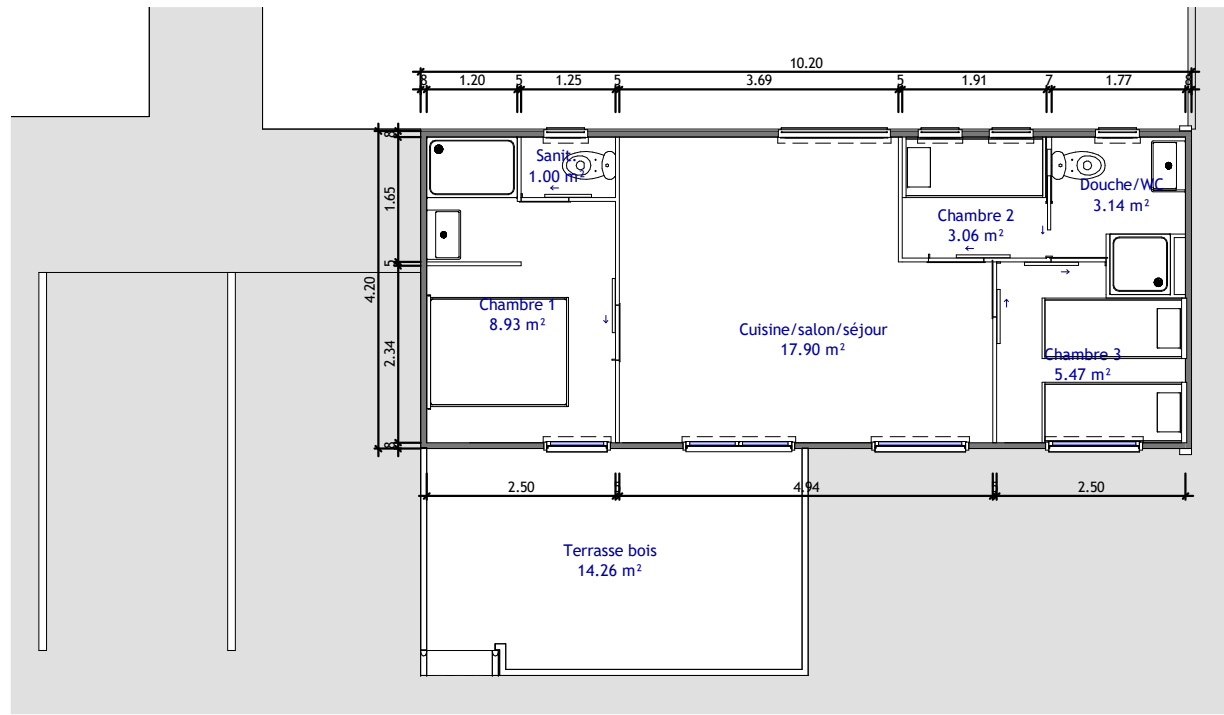


1 Niveau RDC local gardien
 Ech : 1 : 100


AWO GENAUX ARCHITECTES
 SAS au capital de 168 000 €
 15, rue Sorbon
 51370 SAINT BRICE COURCELLES
 SIREN : 521 251 955 - RCS REIMS - APE : 7111 Z

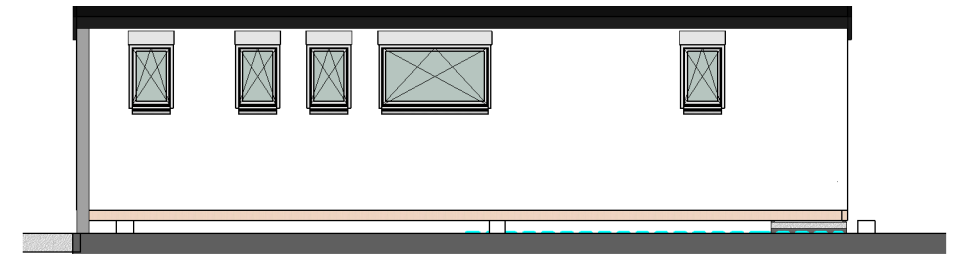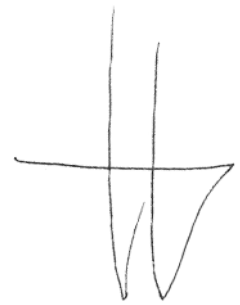

5 Façade Nord-Ouest
 Ech : 1 : 100

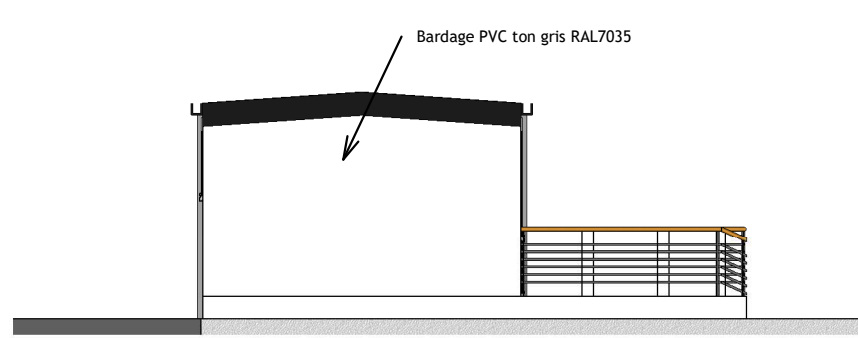


2 Facade Sud-Ouest
 Ech : 1 : 100

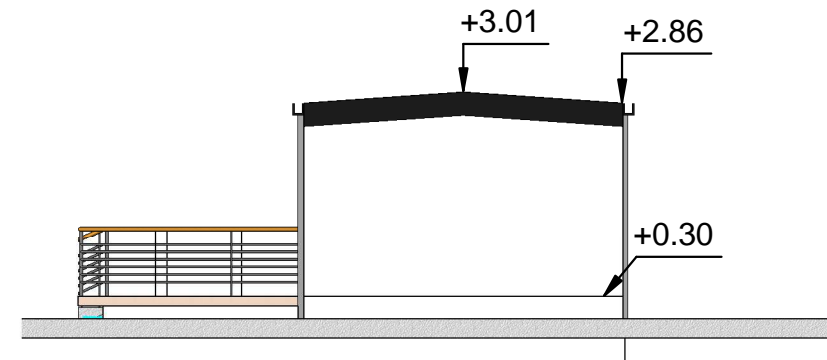


3 Facade Nord-Est
 Ech : 1 : 100




4 Facade Sud-est
 Ech : 1 : 100

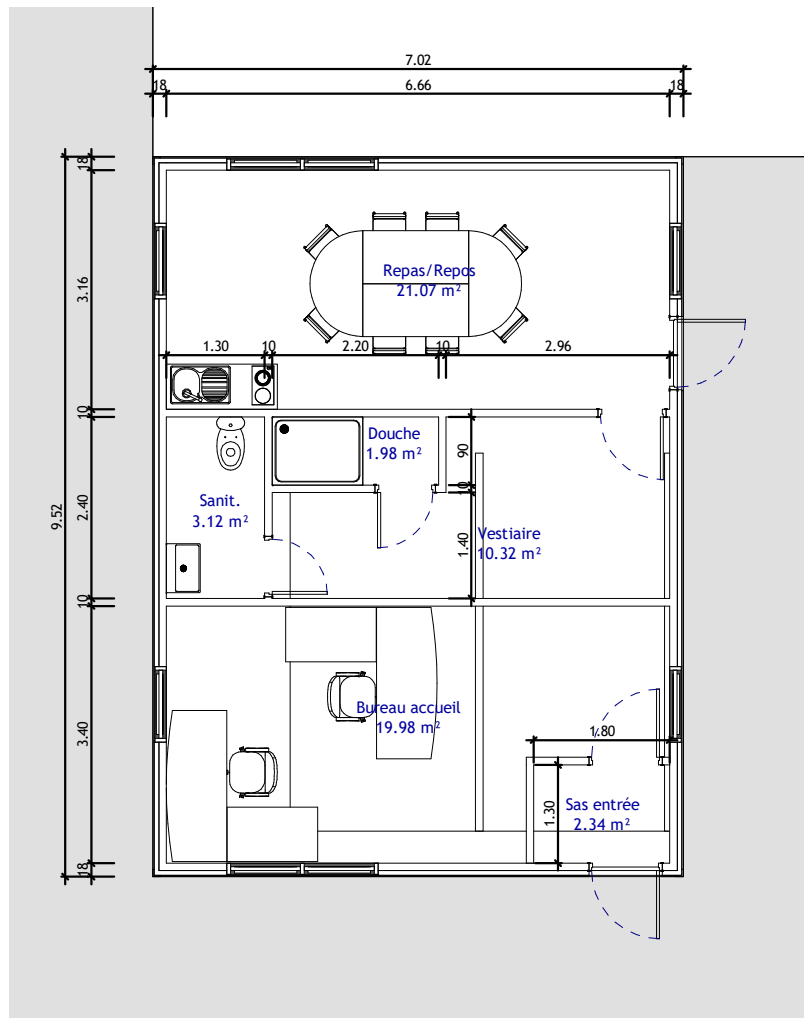

1 Niveau RDC local accueil site
Ech : 1 : 100


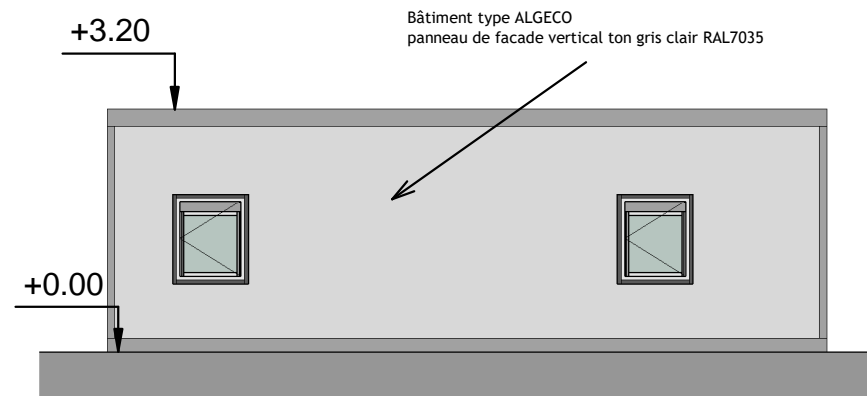


2 Facade Sud-Ouest accueil
Ech : 1 : 100

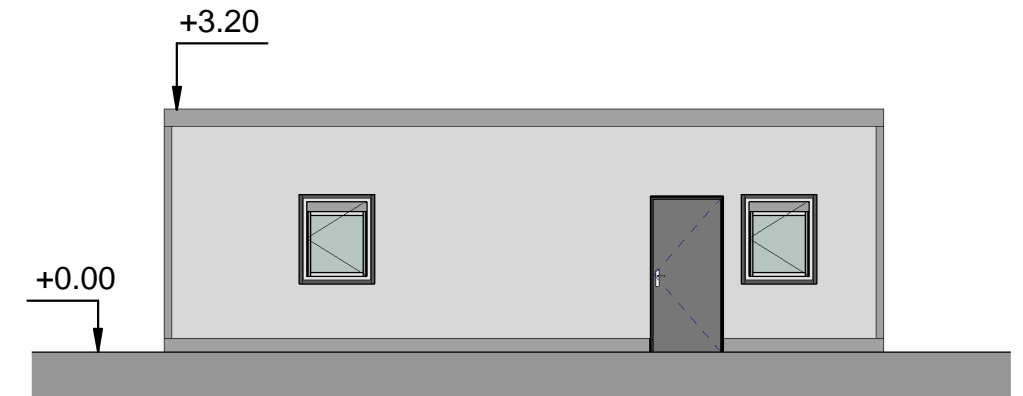


3 Facade Nord-Est accueil
Ech : 1 : 100

AWO GENAUX ARCHITECTES
SAS au capital de 168 000 €
15, rue Sorbon
51370 SAINT BRICE COURCELLES
SIREN : 521 201 955 - RCS REIMS - APE : 7111 Z

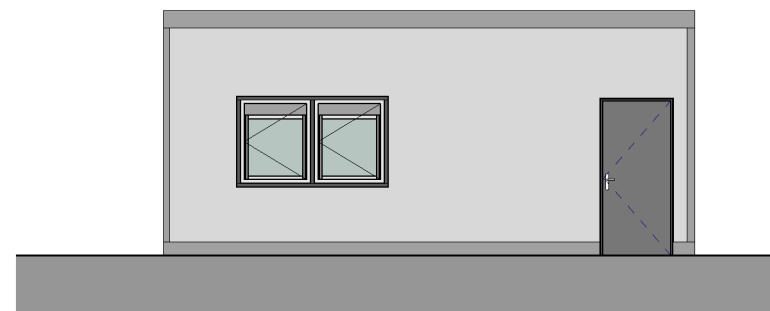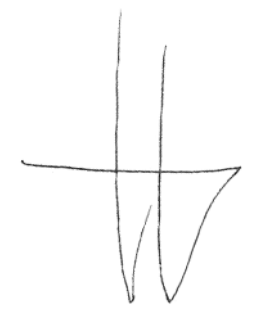

4 Facade Sud-Est accueil
Ech : 1 : 100

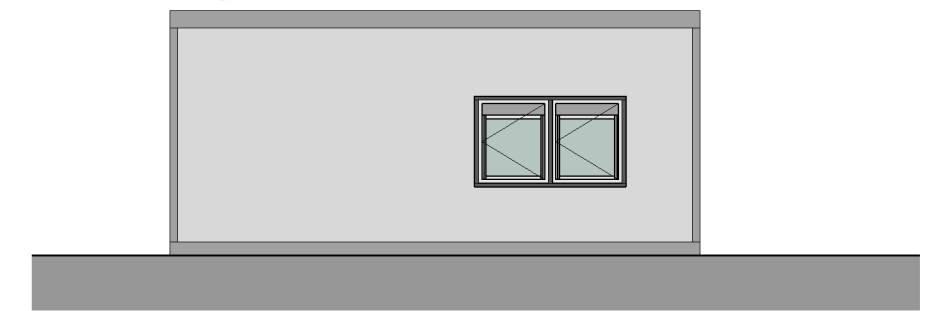

5 Facade Nord-Ouest accueil
Ech : 1 : 100