


**Plan de masse
Eolienne E31**

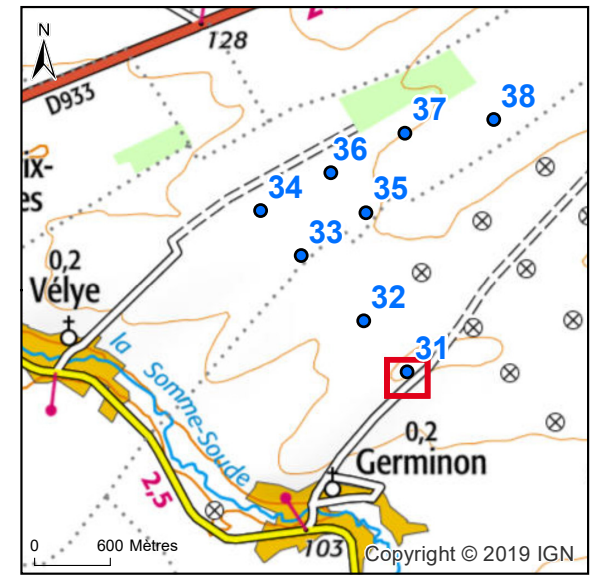

Projet éolien


- Eolienne : point central
- Socle de l'éolienne
- Plateforme et chemin d'accès
- Virage temporaire
- Limite de parcelle
- Liaison HTA inter-éolienne

0 10 20 Mètres Echelle : 1/1 000


Système de coordonnées: RGF 1993 Lambert 93

Sources : IGN
Cartographie : ENGIE Green
Réalisation :
Source : Plan_Masse_1000e_A3_181205.mxd

Révision	Date	Libellés des modifications
A	31/01/2020	Création

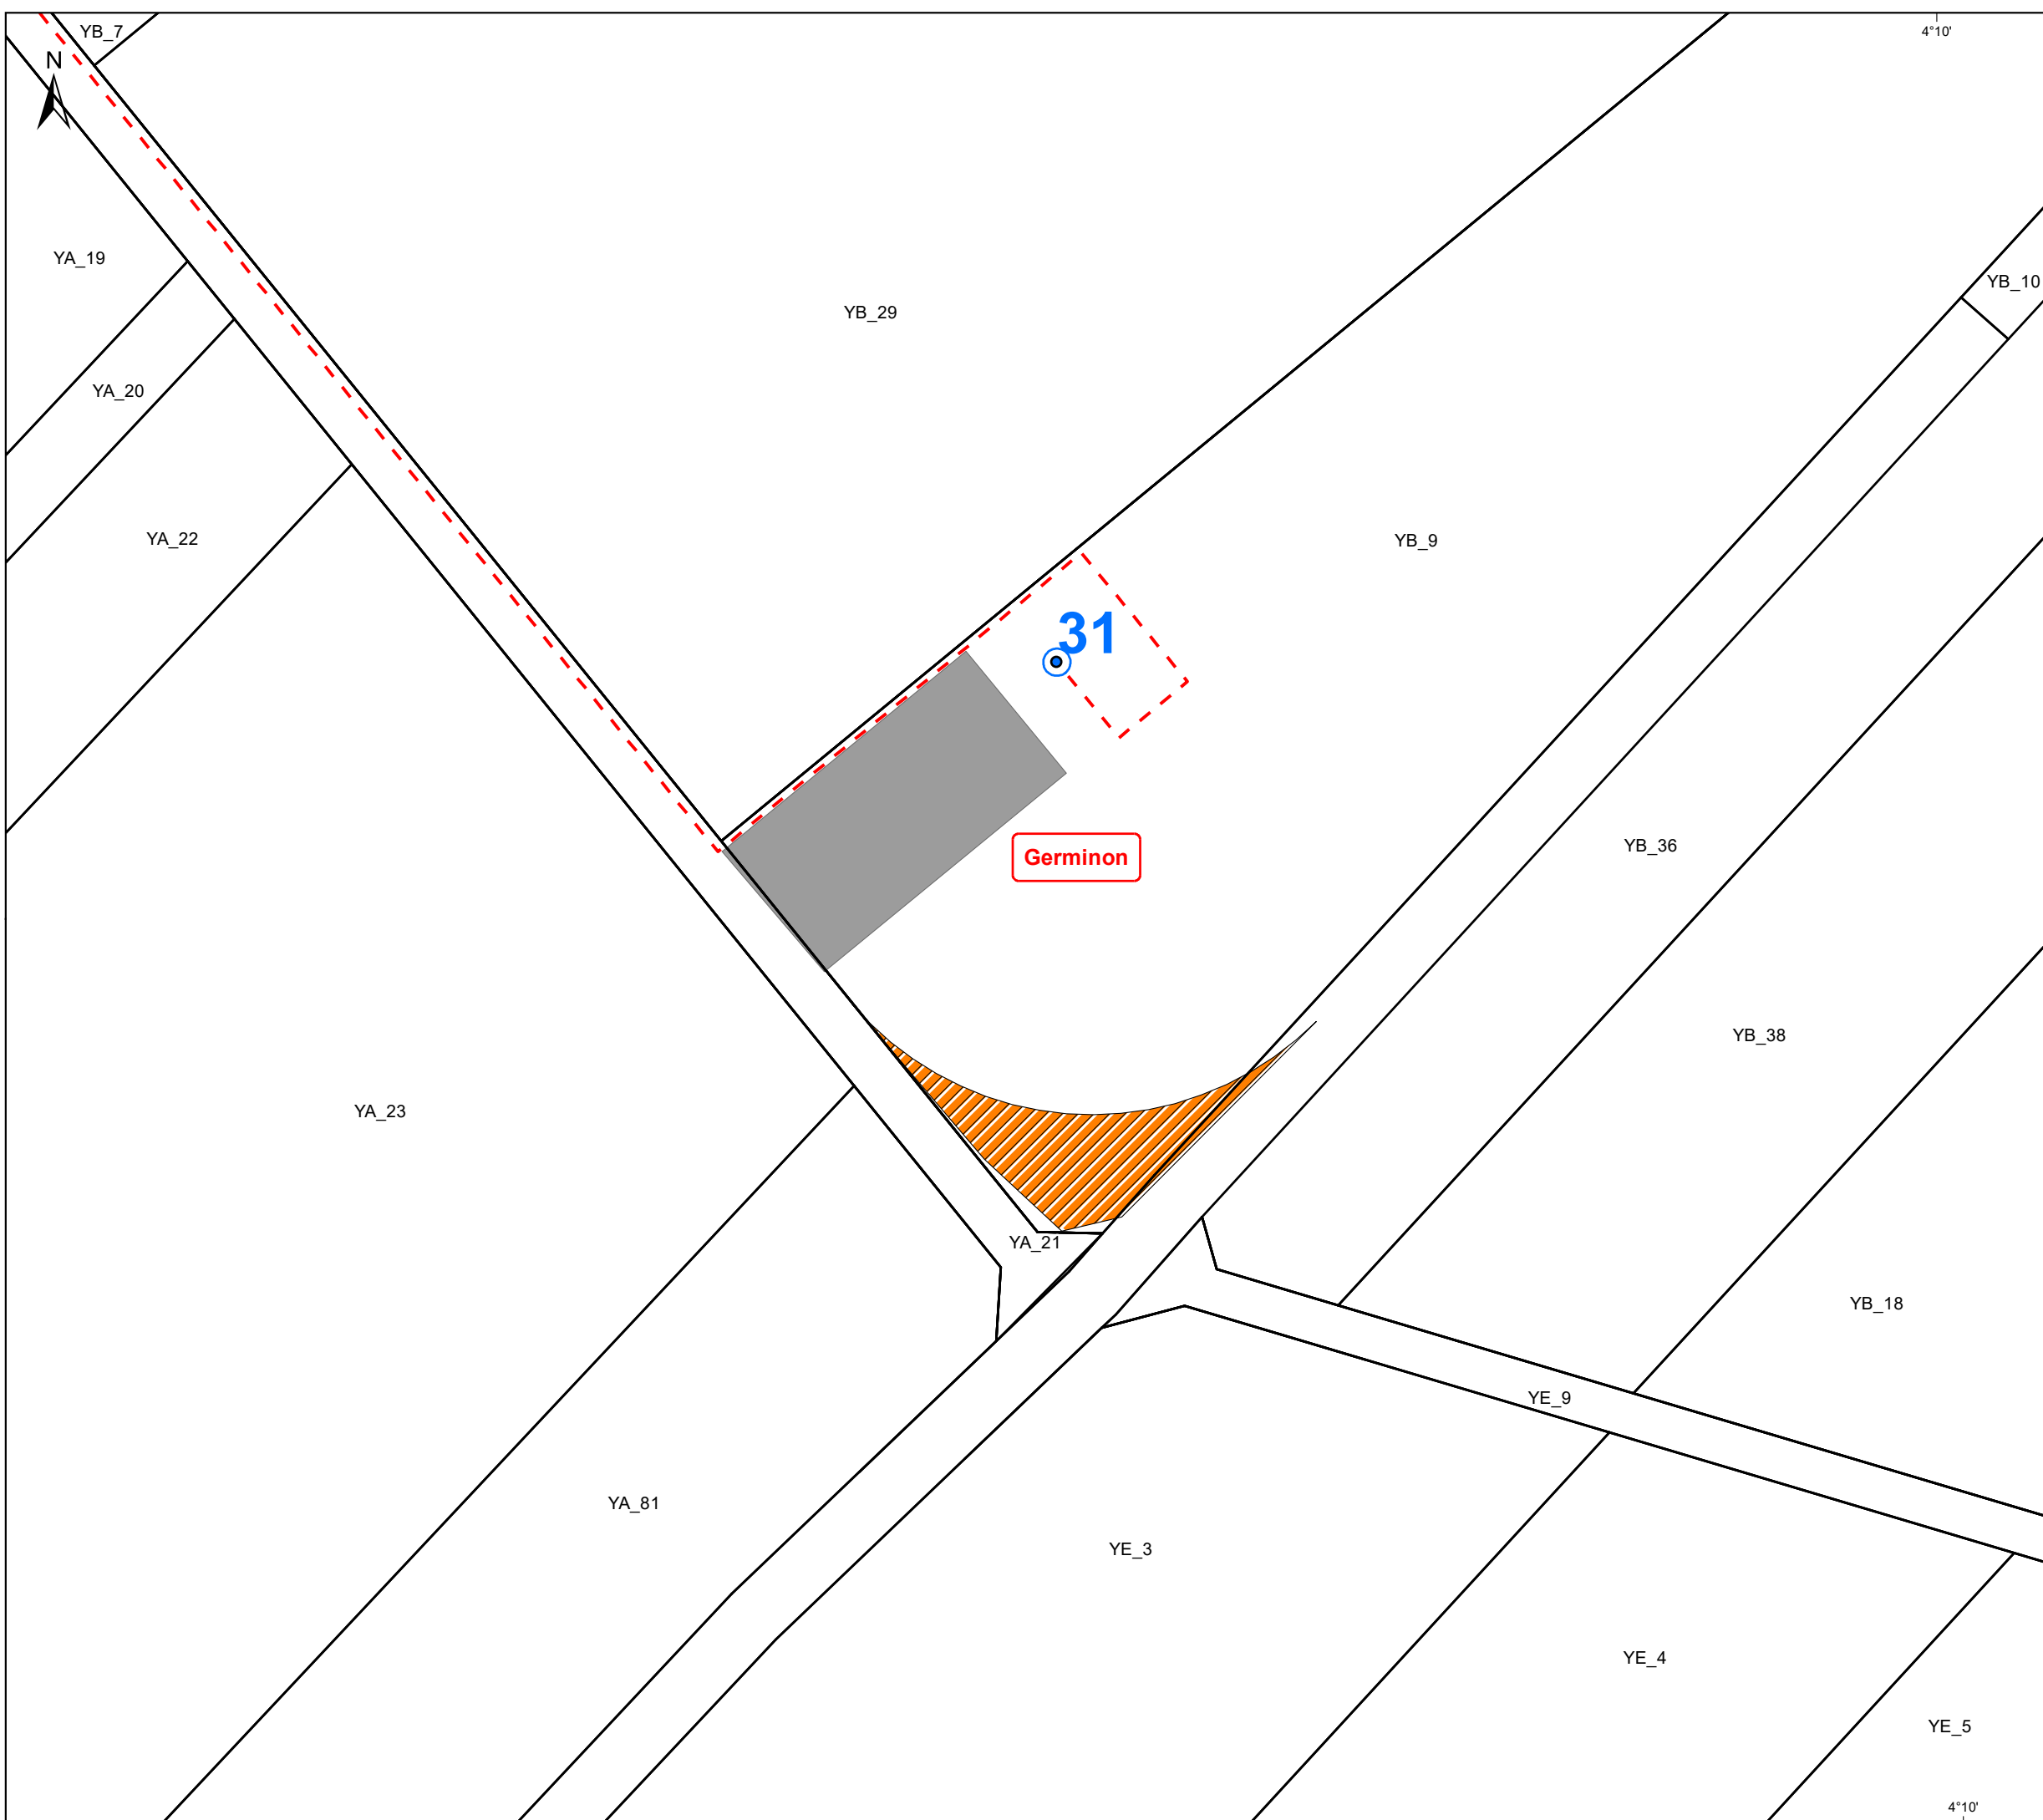

**Plan de masse
Eolienne E32**

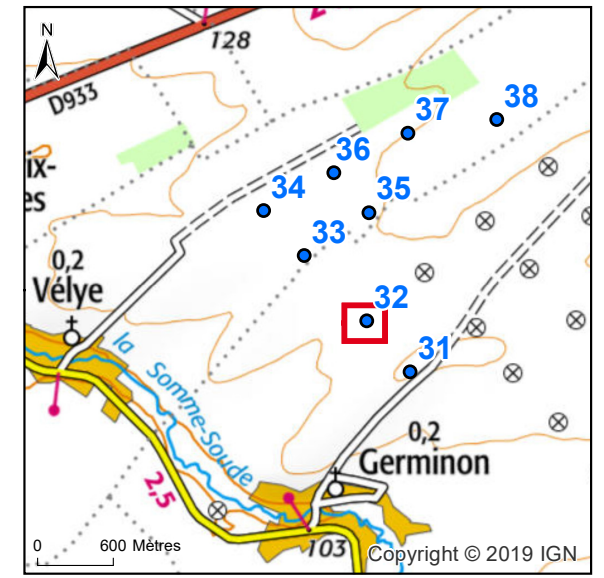

Situation administrative

— Limite de commune

Projet éolien


- Eolienne : point central
- Socle de l'éolienne
- Plateforme et chemin d'accès
- ▭ Limite de parcelle
- - Liaison HTA inter-éolienne

0 10 20 Mètres Echelle : 1/1 000


Système de coordonnées: RGF 1993 Lambert 93

Sources : IGN
Cartographie : ENGIE Green
Réalisation :
Source : Plan_Masse_1000e_A3_181205.mxd

Révision	Date	Libellés des modifications
A	31/01/2020	Création

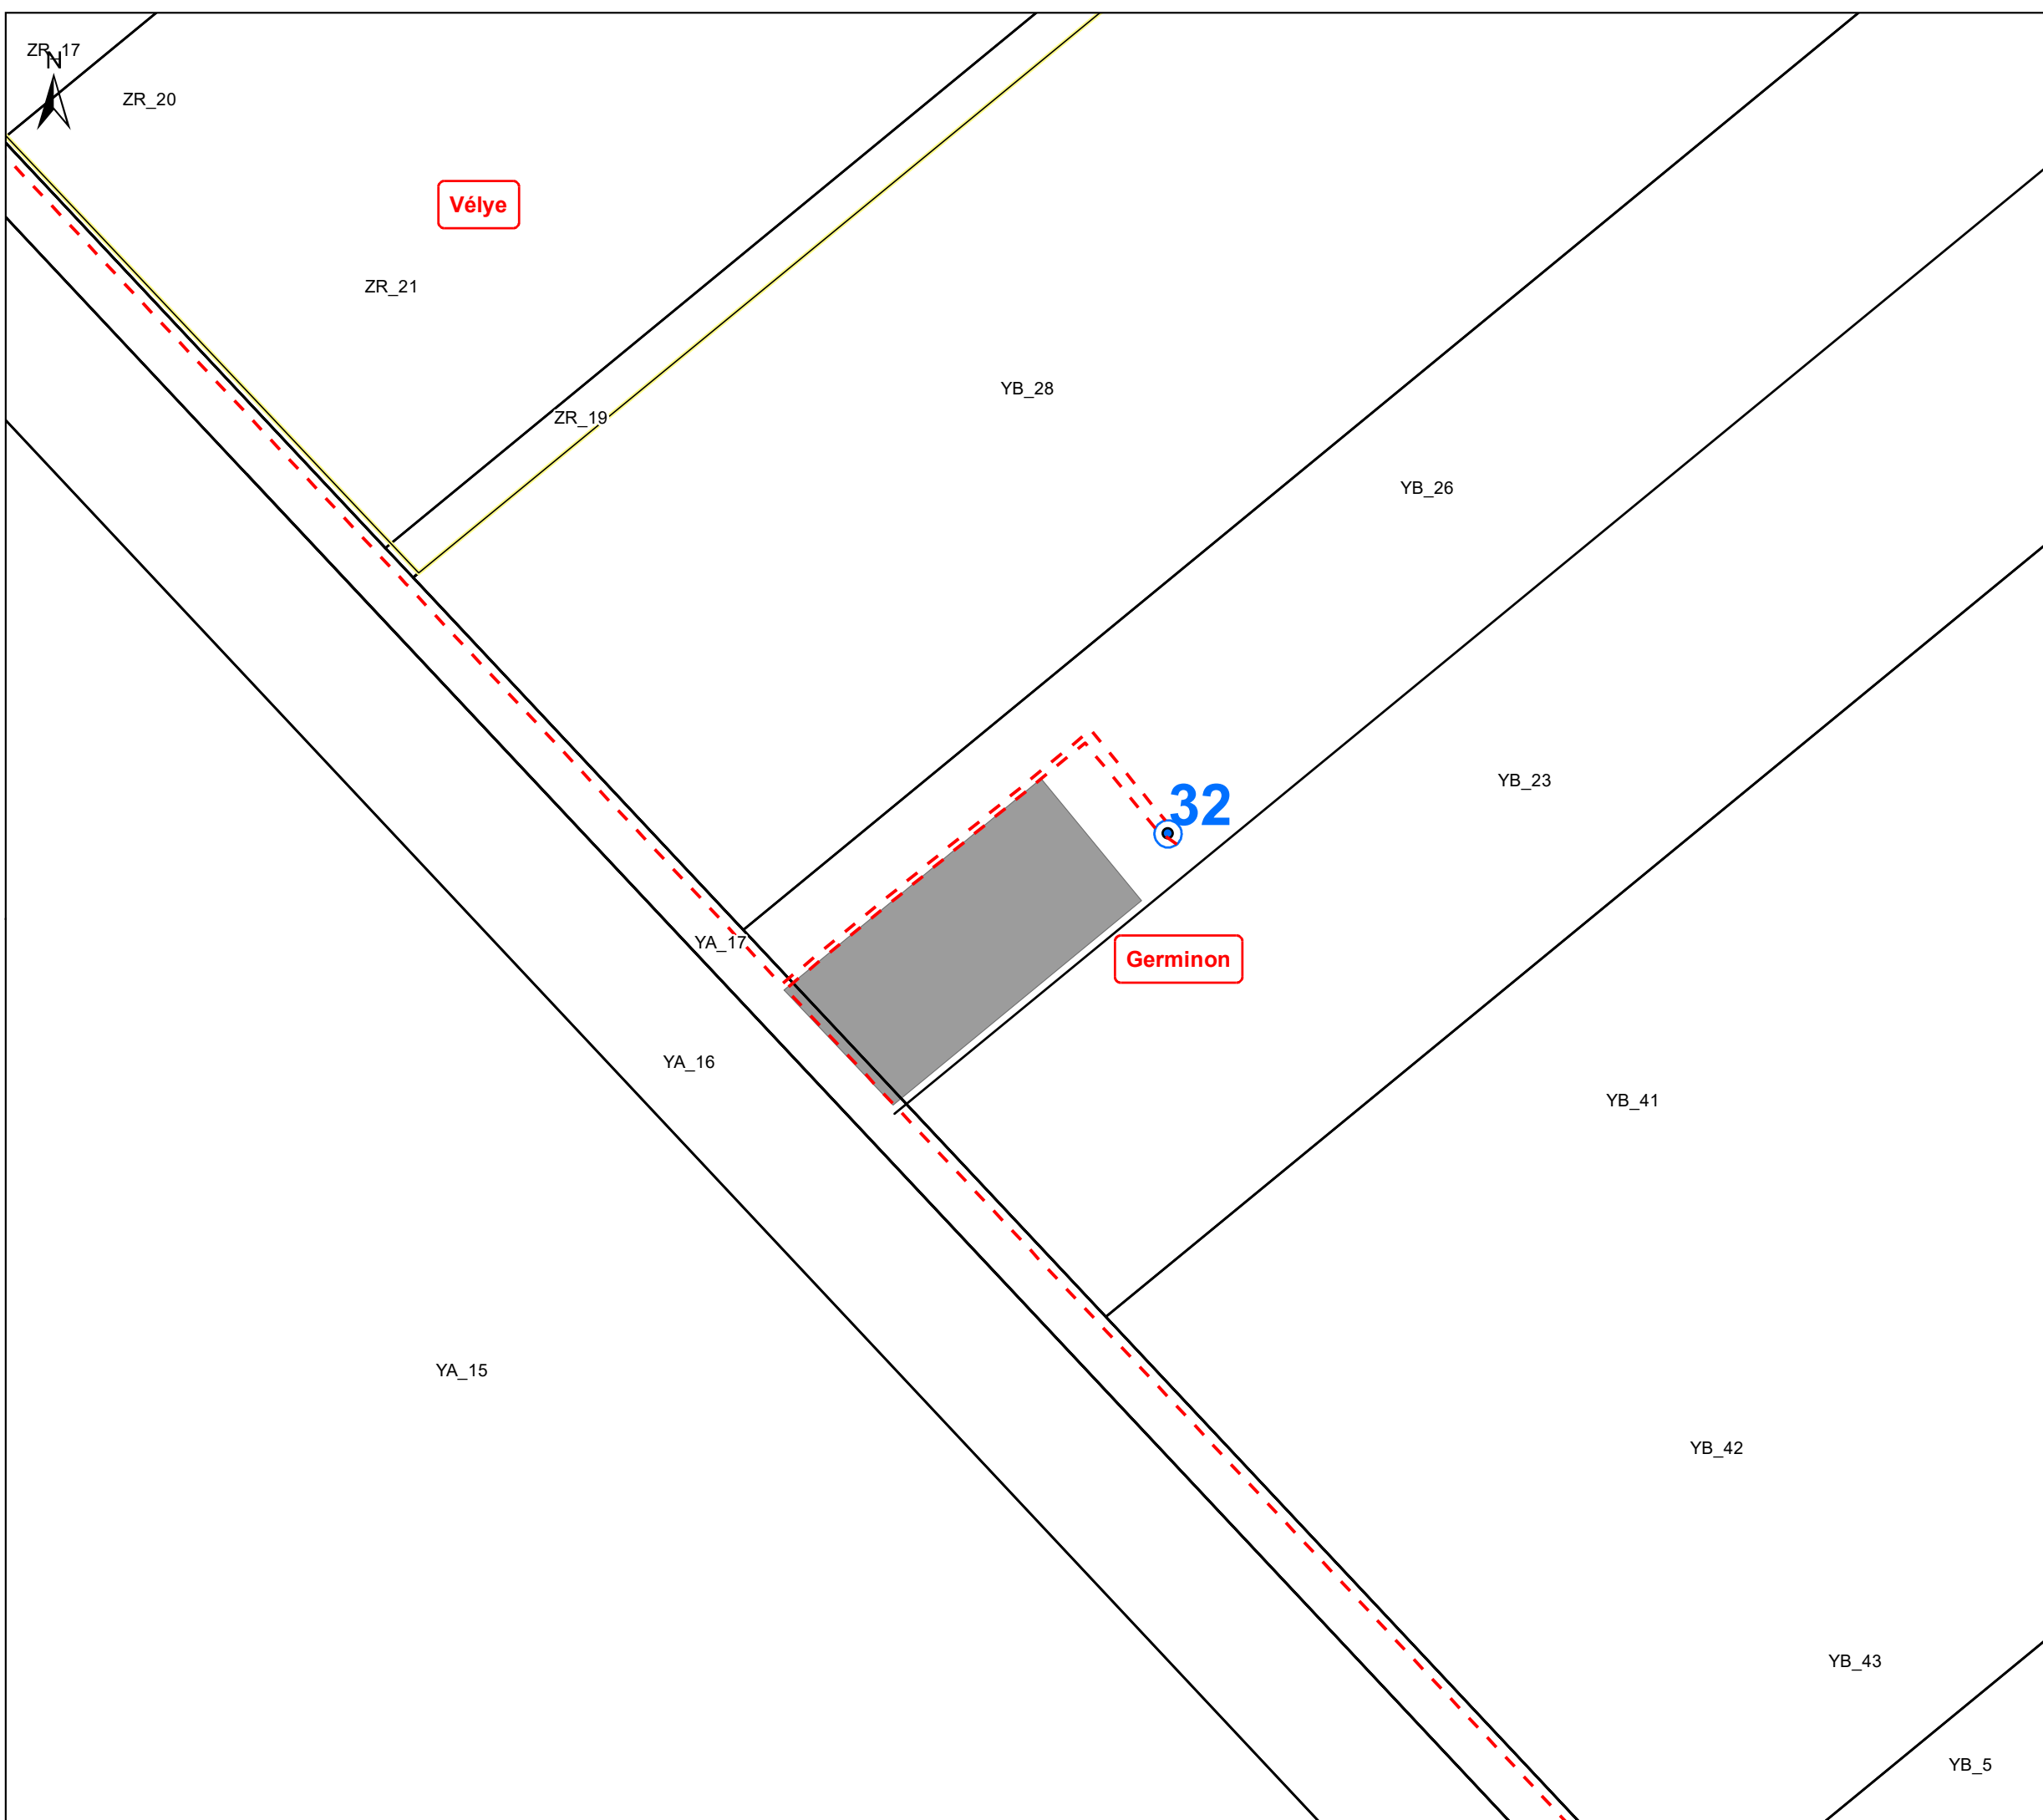

**Plan de masse
Eolienne E33**

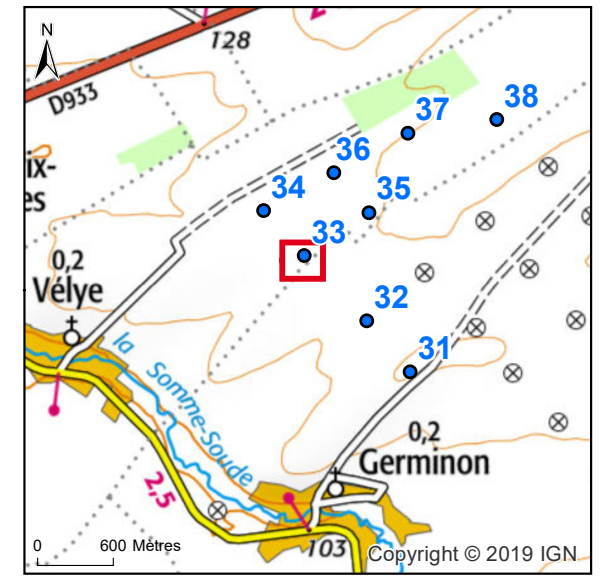

Projet éolien



- Eolienne : point central
- Socle de l'éolienne
- Poste de livraison 1 (PDL 1)
- Plateforme et chemin d'accès
- Limite de parcelle
- Liaison HTA inter-éolienne

0 10 20 Mètres Echelle : 1/1 000

Système de coordonnées: RGF 1993 Lambert 93


Sources : IGN
Cartographie : ENGIE Green
Réalisation :
Source : Plan_Masse_1000e_A3_181205.mxd

Révision	Date	Libellés des modifications
A	31/01/2020	Création

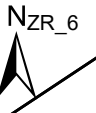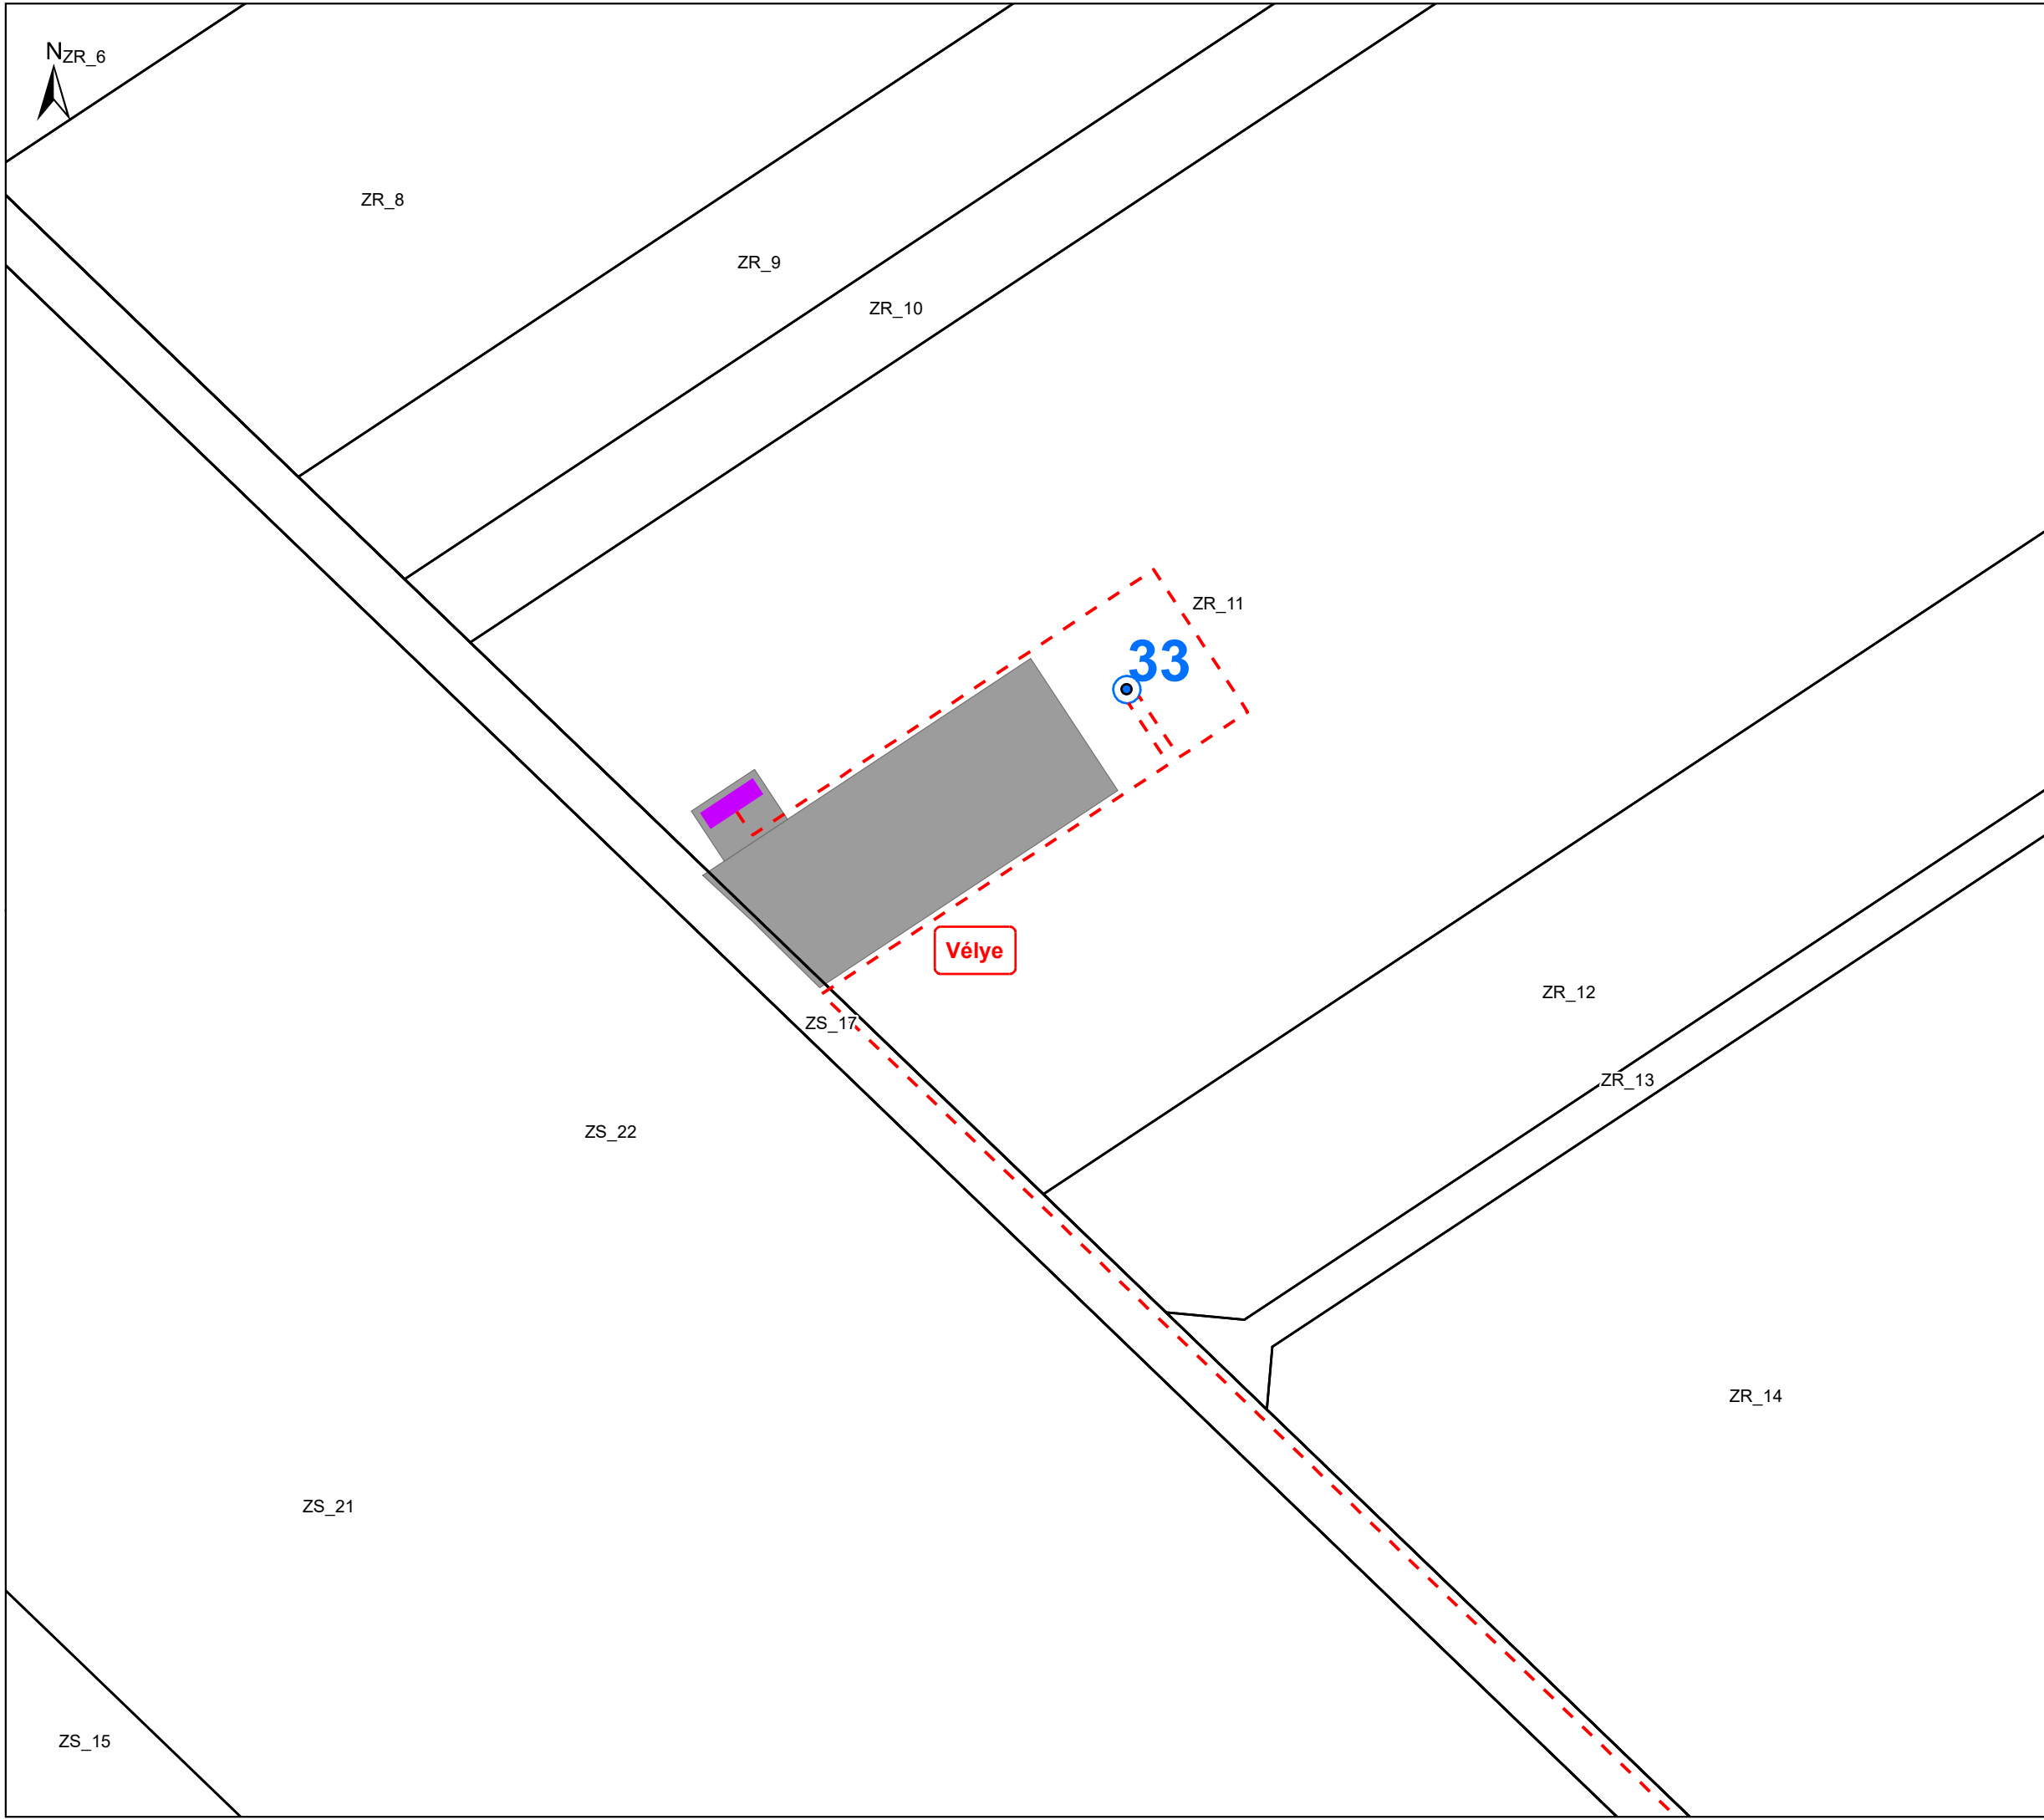



**Plan de masse
Eolienne E34**

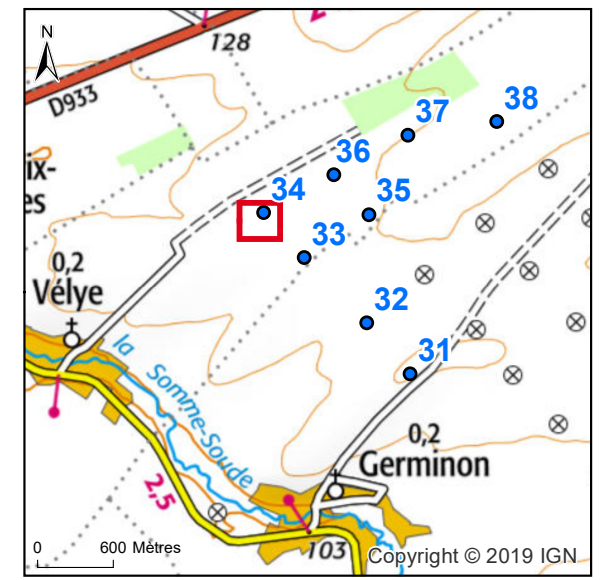

Projet éolien

- Eolienne : point central
- Socle de l'éolienne
- Poste de livraison 2 (PDL 2)
- Plateforme et chemin d'accès
- Virage temporaire
- Limite de parcelle
- Liaison HTA inter-éolienne

0 10 20 Mètres Echelle : 1/1 000

Système de coordonnées: RGF 1993 Lambert 93

Sources : IGN
Cartographie : ENGIE Green
Réalisation :
Source : Plan_Masse_1000e_A3_181205.mxd

Révision	Date	Libellés des modifications
A	31/01/2020	Création



ZR_4

34

Vélye

ZR_5

ZR_6

ZS_17

ZS_22


ZP_4

ZP_7


ZS_12

ZS_21

ZS_15

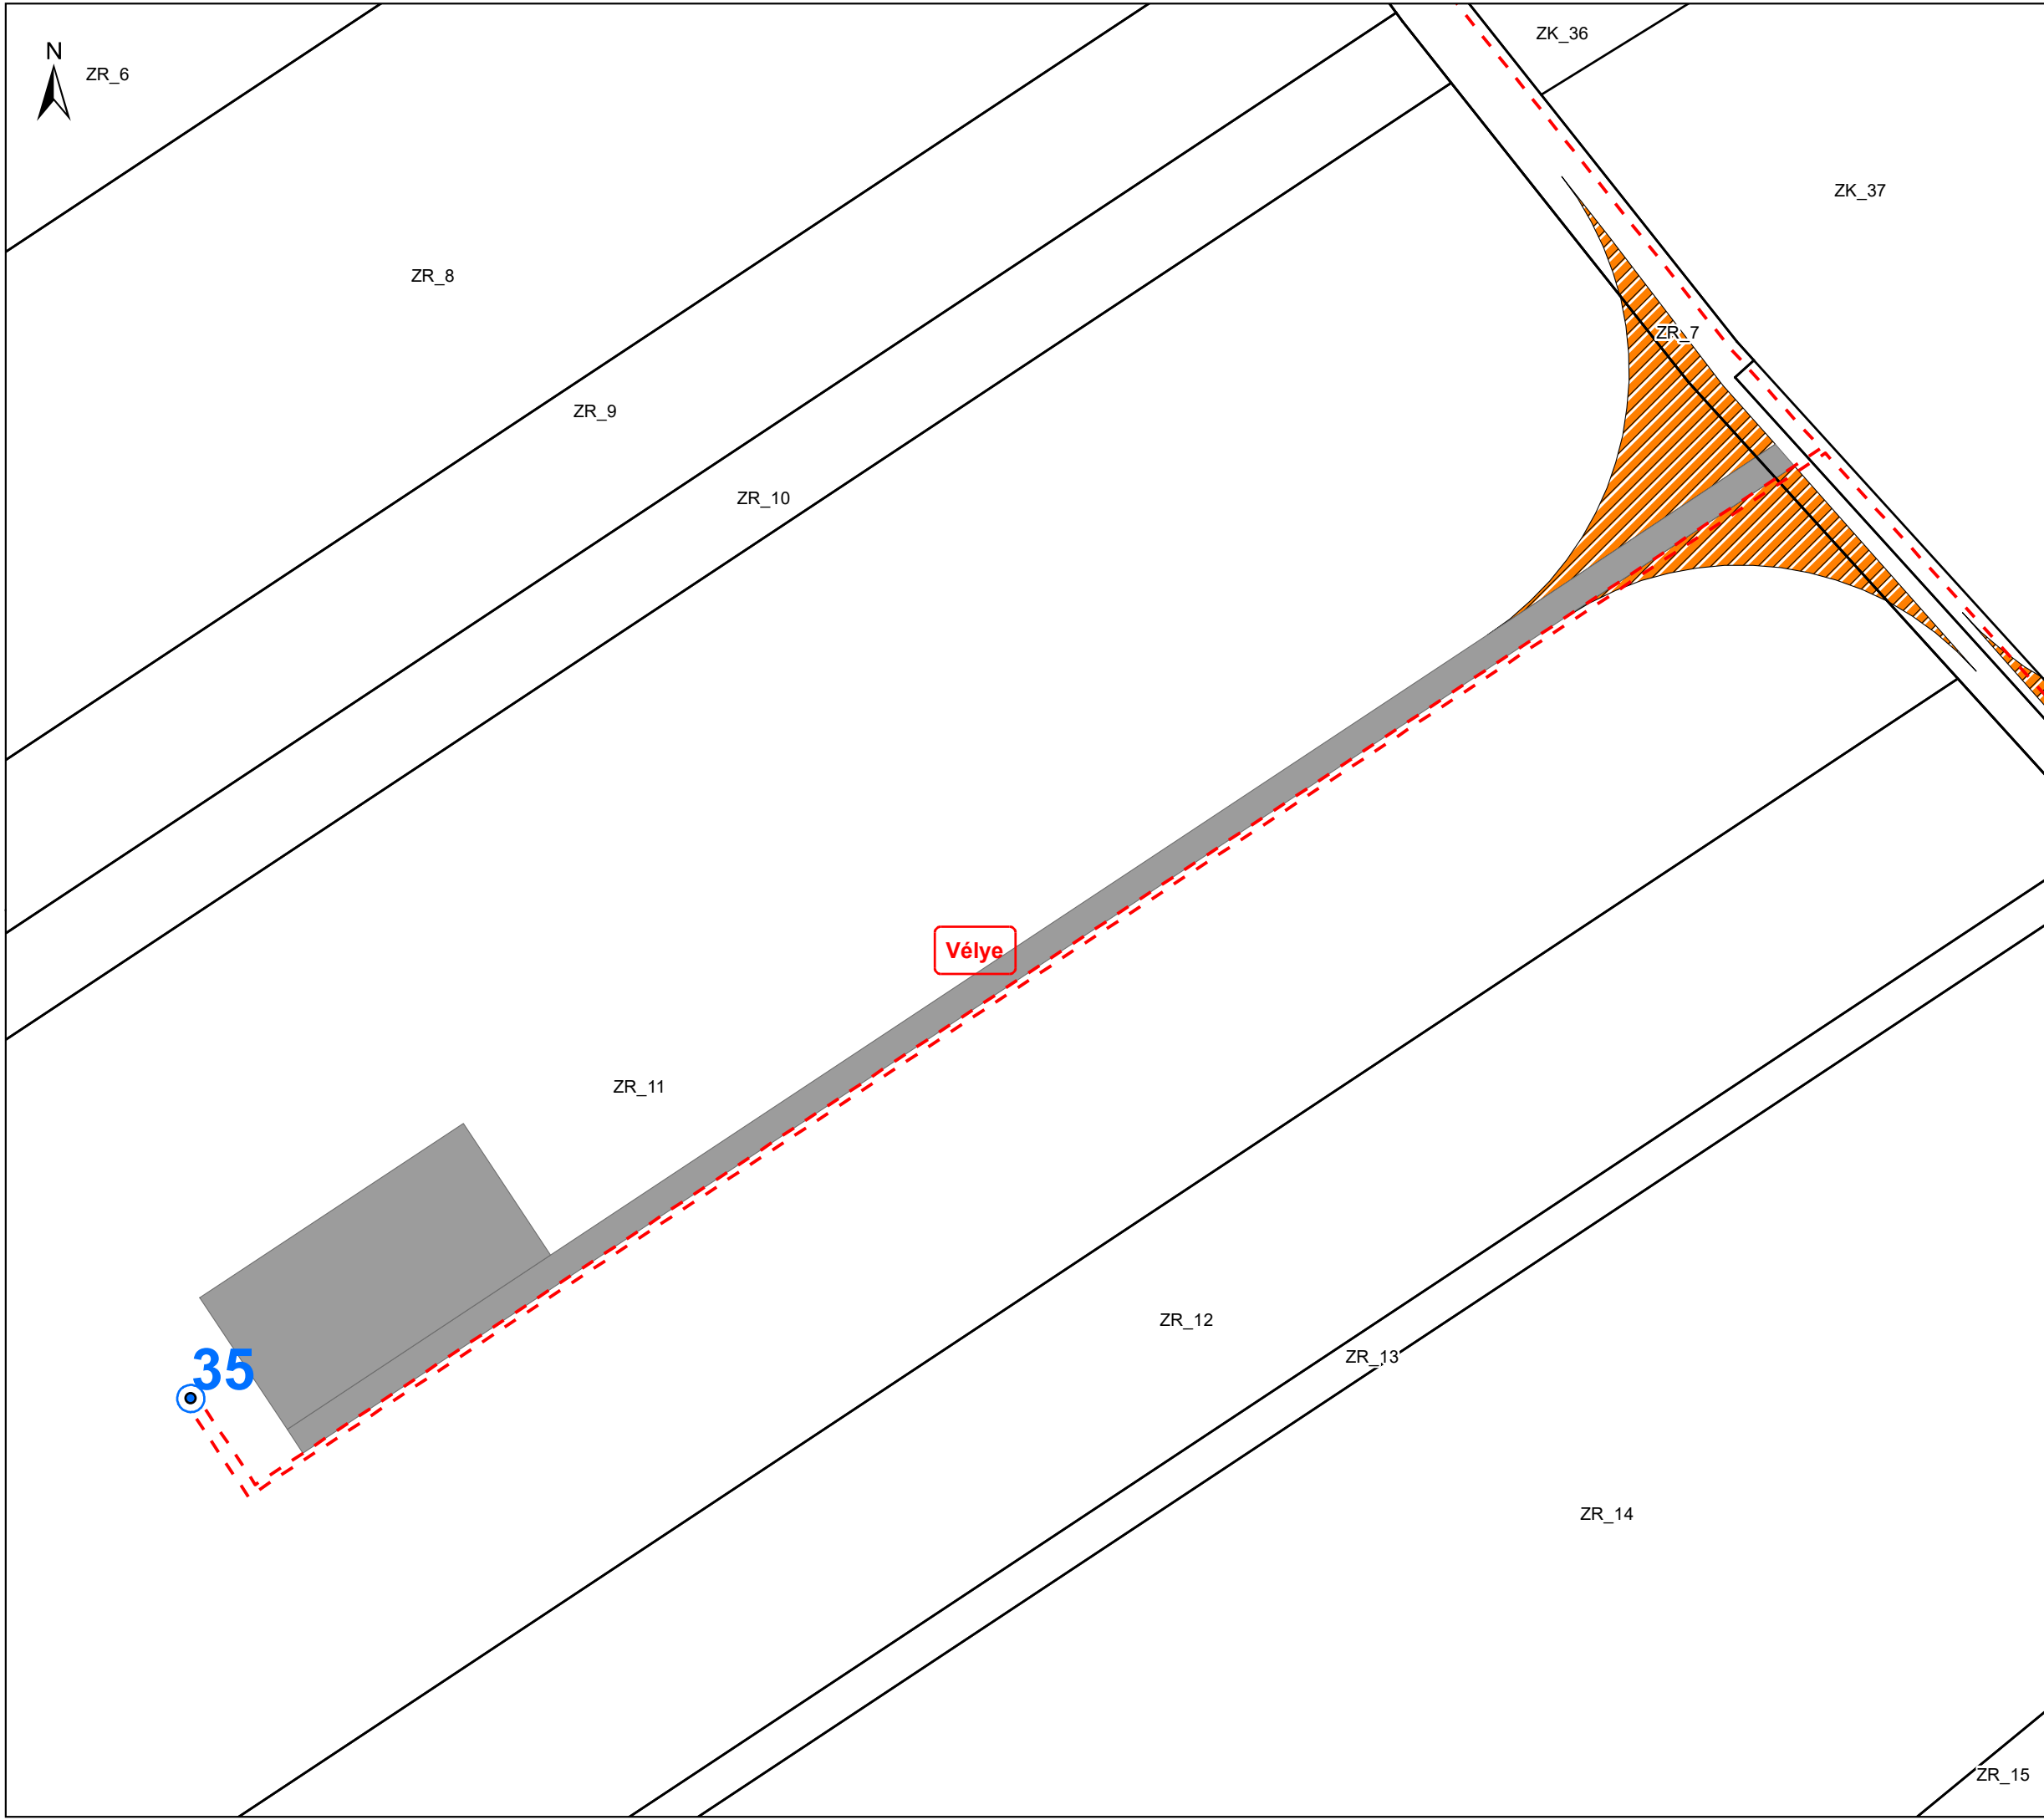

**Plan de masse
Eolienne E35**

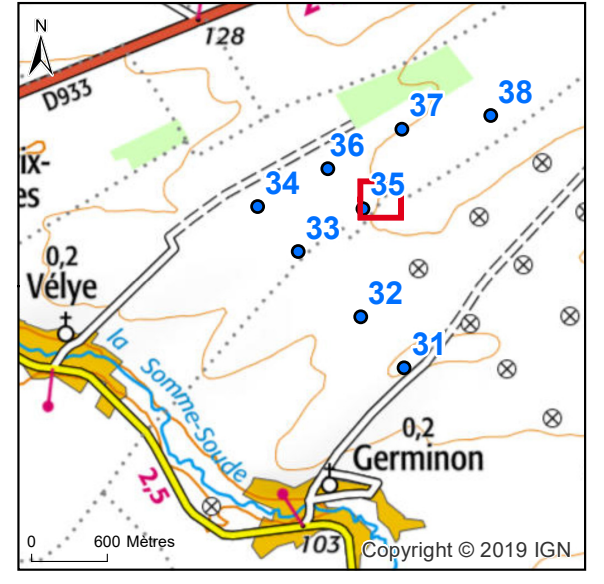

Projet éolien

- Eolienne : point central
- Socle de l'éolienne
- Plateforme et chemin d'accès
- Virage temporaire
- Liaison HTA inter-éolienne

0 10 20 Mètres Echelle : 1/1 000

Système de coordonnées: RGF 1993 Lambert 93

Sources : IGN
Cartographie : ENGIE Green
Réalisation :
Source : Plan_Masse_1000e_A3_181205.mxd



Révision	Date	Libellés des modifications
A	31/01/2020	Création



ZR_15



**Plan de masse
Eolienne E36**

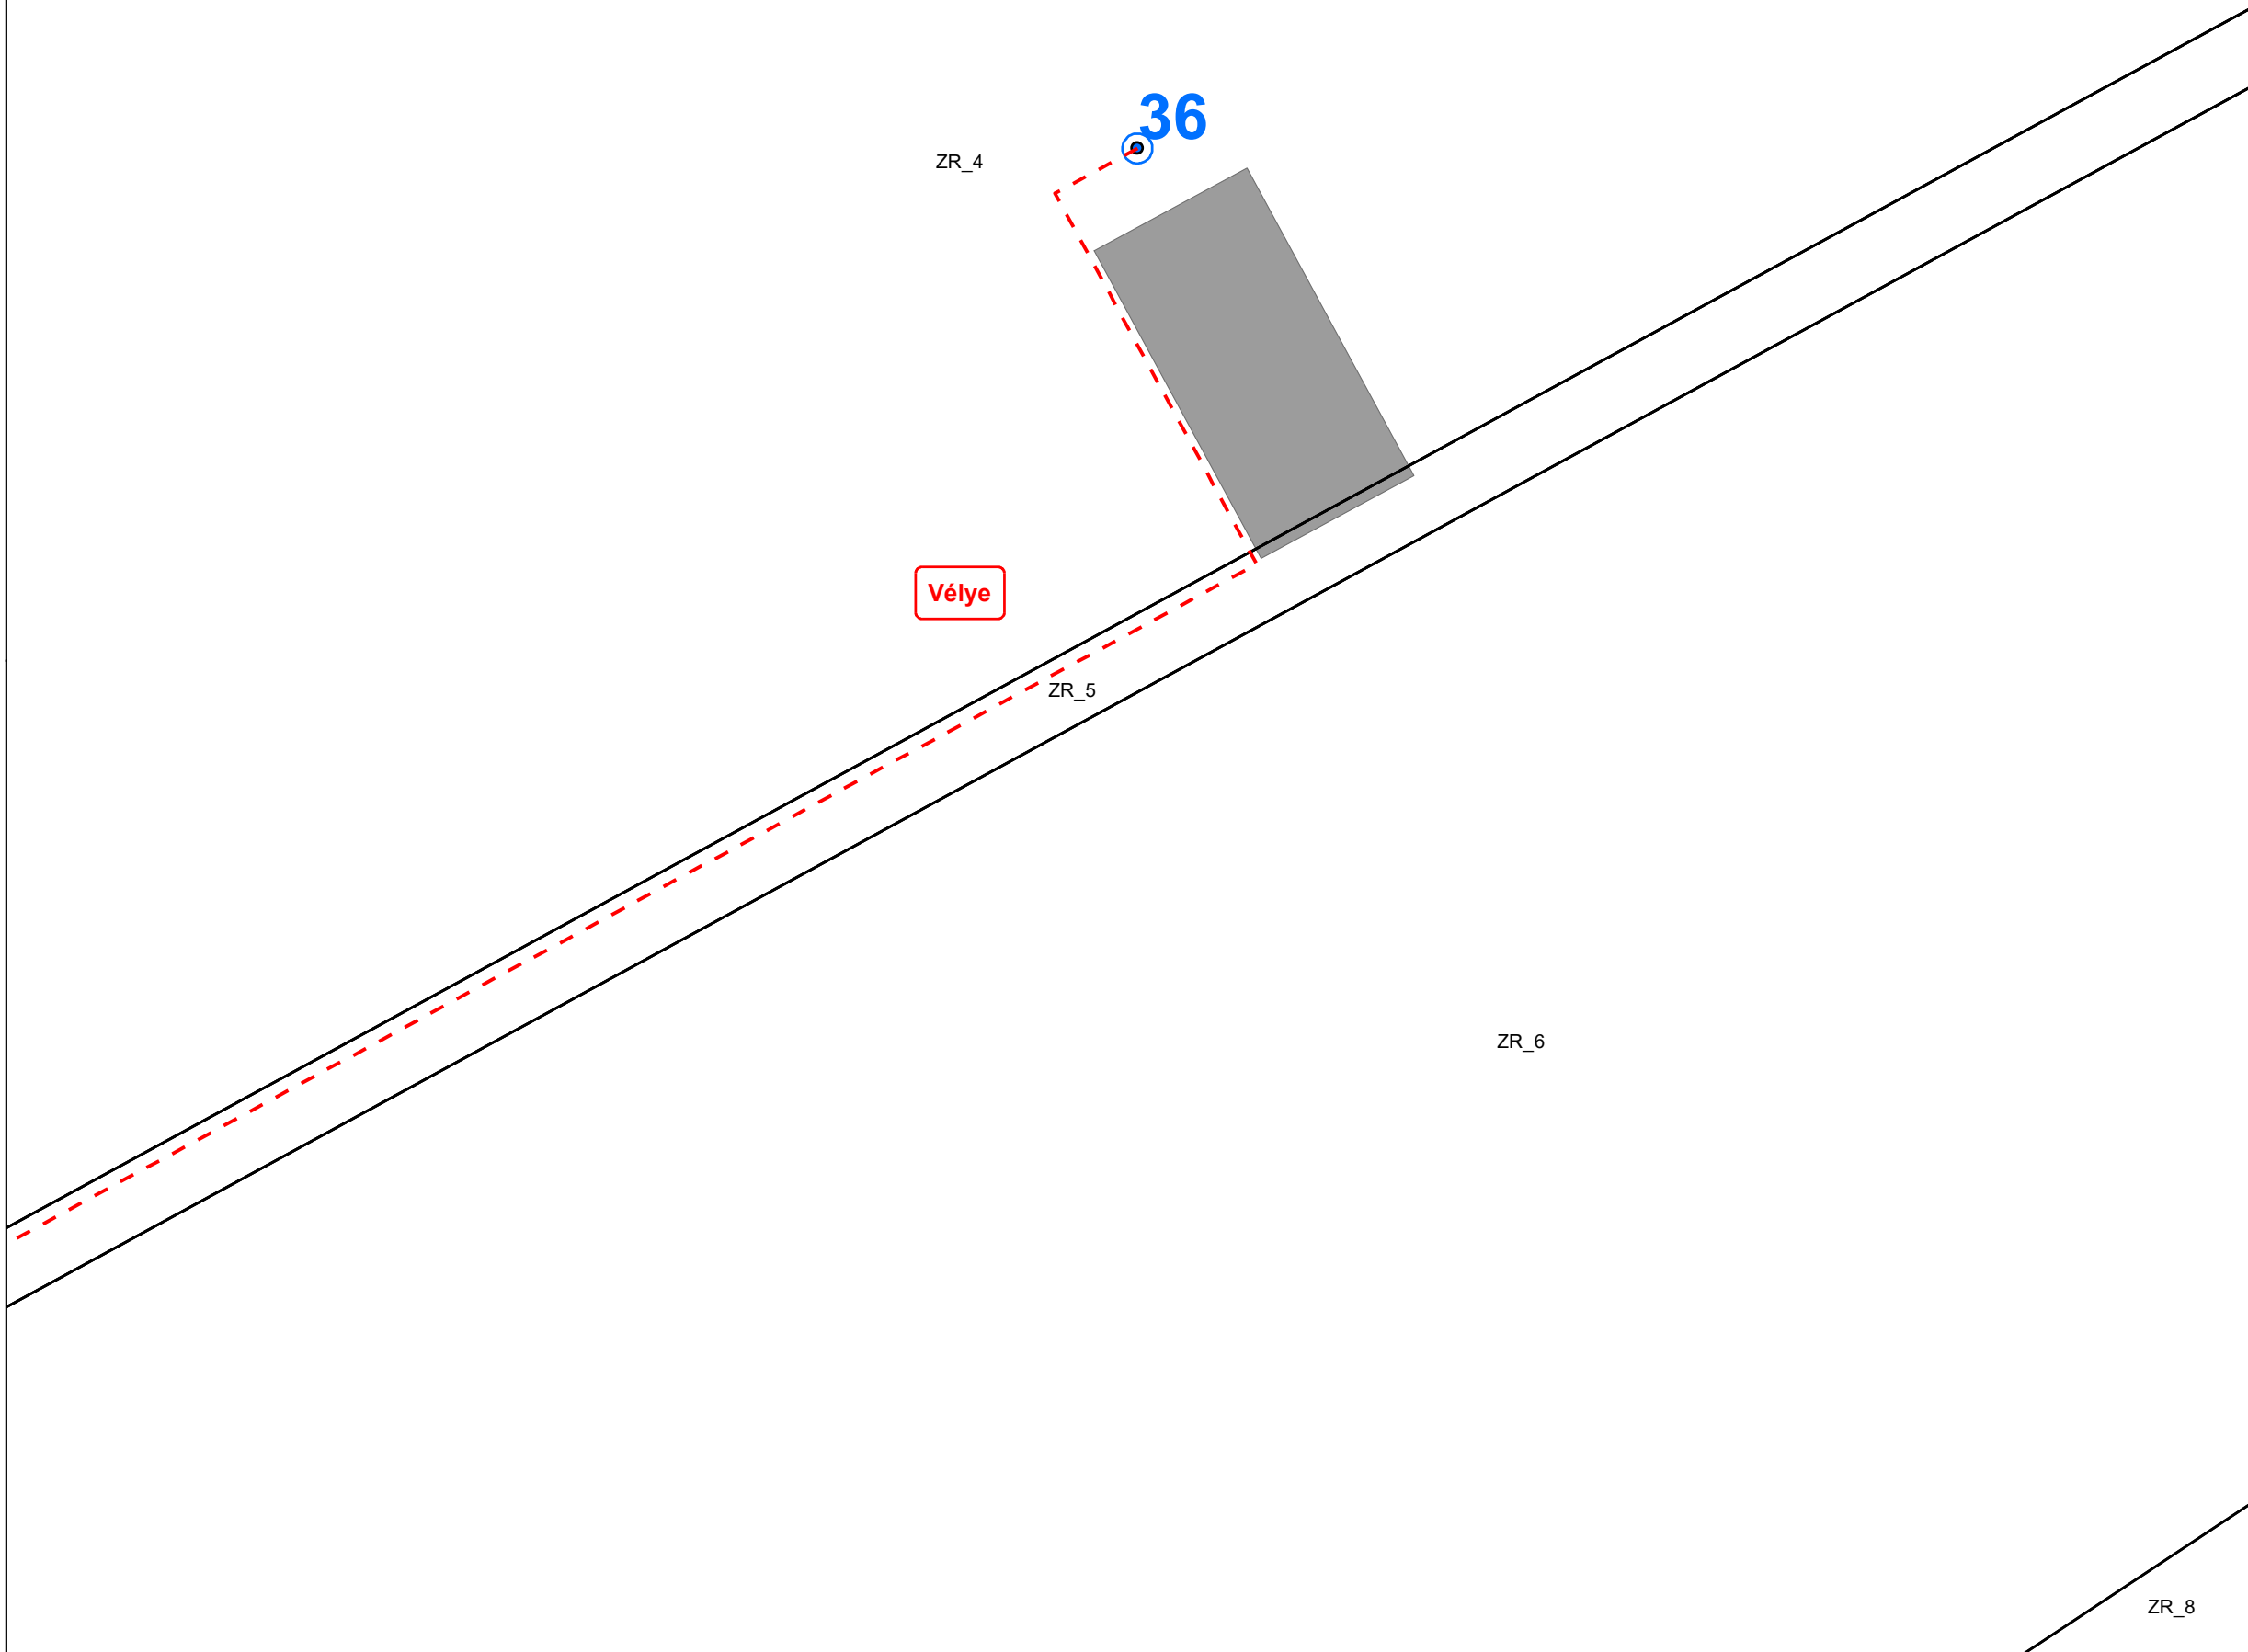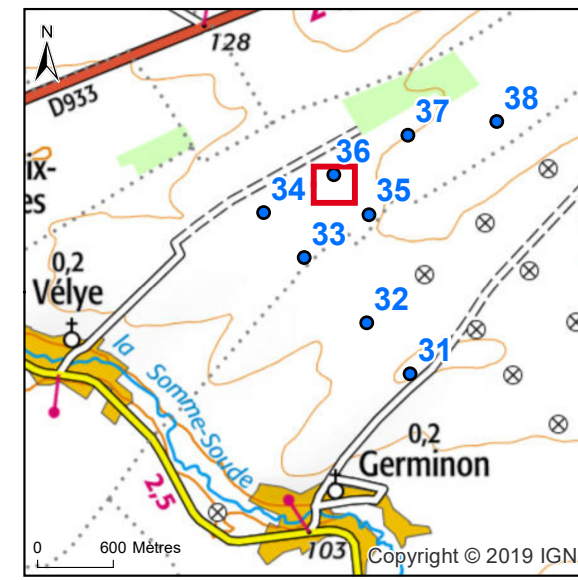

Projet éolien

- Eolienne : point central
- Socle de l'éolienne
- Plateforme et chemin d'accès
- Liaison HTA inter-éolienne

0 10 20 Mètres Echelle : 1/1 000

Système de coordonnées: RGF 1993 Lambert 93

Sources : IGN
Cartographie : ENGIE Green
Réalisation :
Source : Plan_Masse_1000e_A3_181205.mxd


Révision	Date	Libellés des modifications
A	31/01/2020	Création







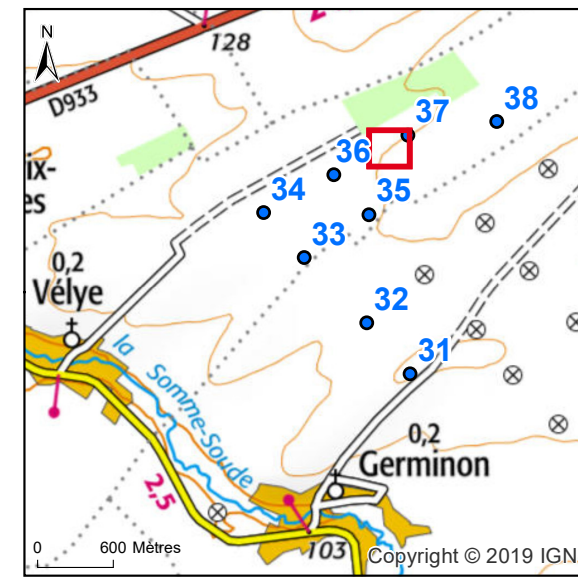

ZR_8



**Plan de masse
Eolienne E37**



Projet éolien

-  Eolienne : point central
-  Socle de l'éolienne
-  Poste de livraison 3 (PDL 3)
-  Plateforme et chemin d'accès
-  Virage temporaire
-  Liaison HTA inter-éolienne

0 10 20 Mètres Echelle : 1/1 000

Système de coordonnées: RGF 1993 Lambert 93

Sources : IGN
Cartographie : ENGIE Green
Réalisation :
Source : Plan_Masse_1000e_A3_181205.mxd

Révision	Date	Libellés des modifications
A	31/01/2020	Création



37

ZK_42

Vélye


ZR_2

ZR_4


ZR_5

ZR_6

ZR_7

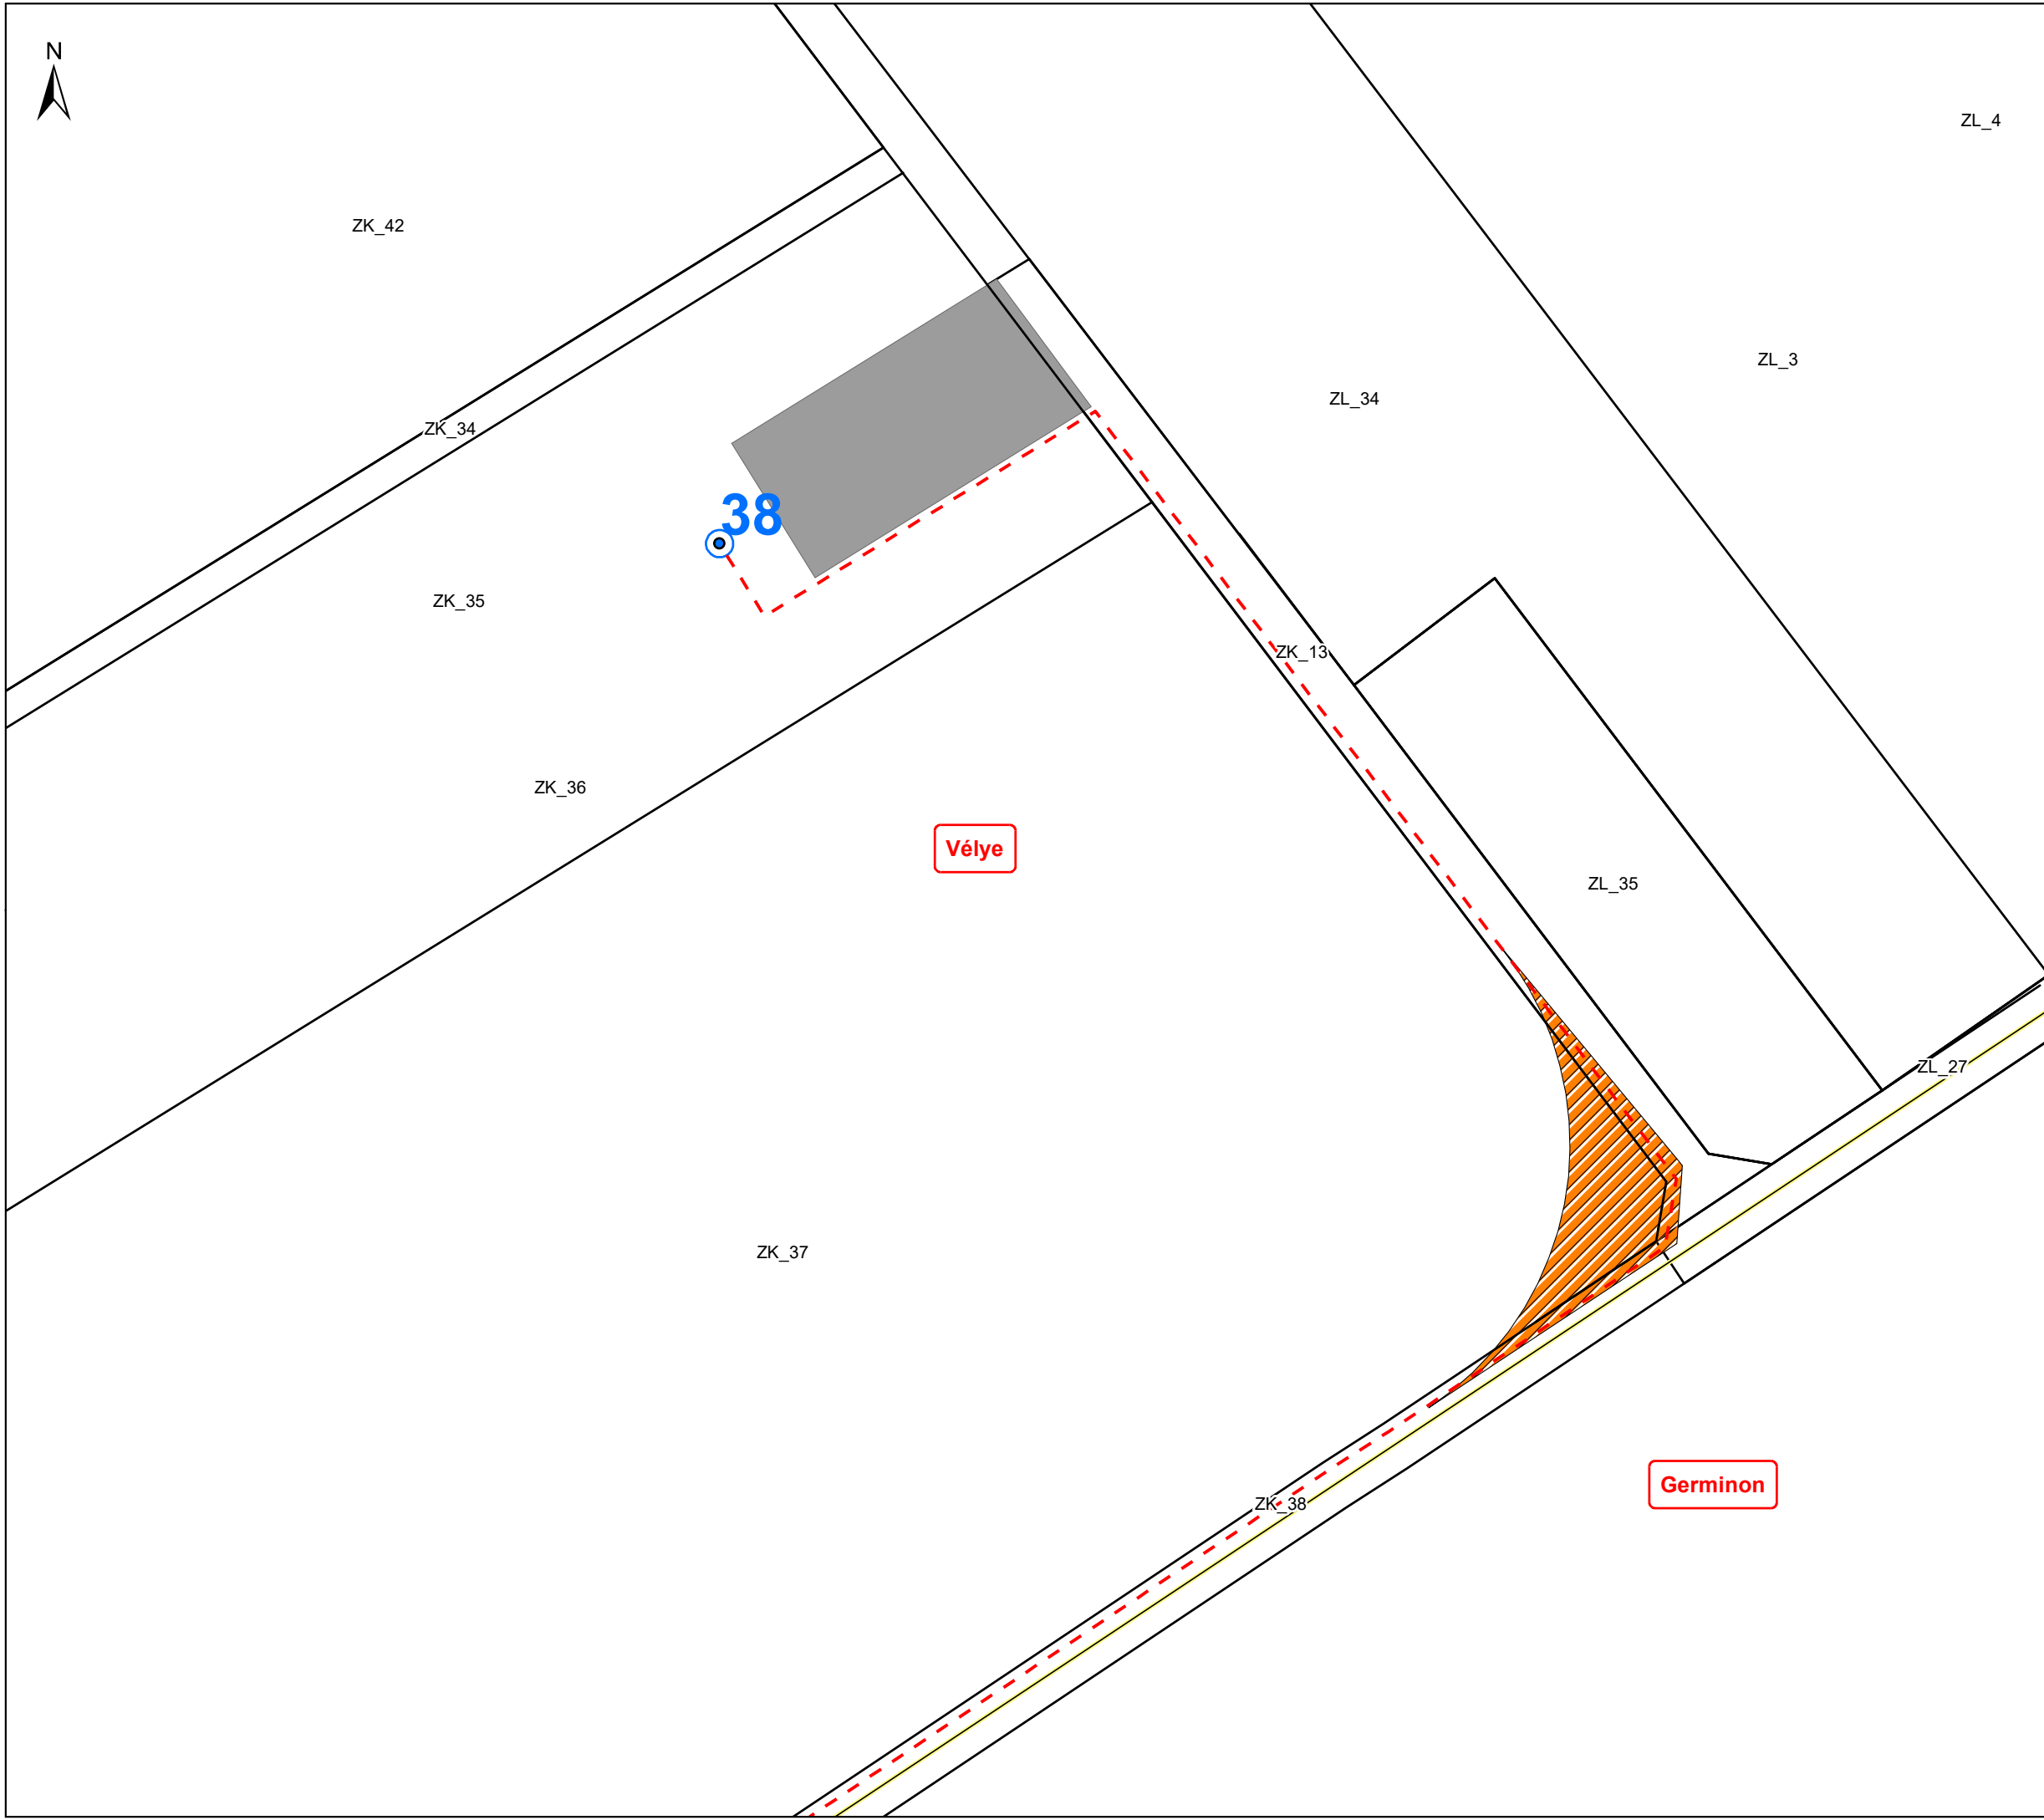

**Plan de masse
Eolienne E38**

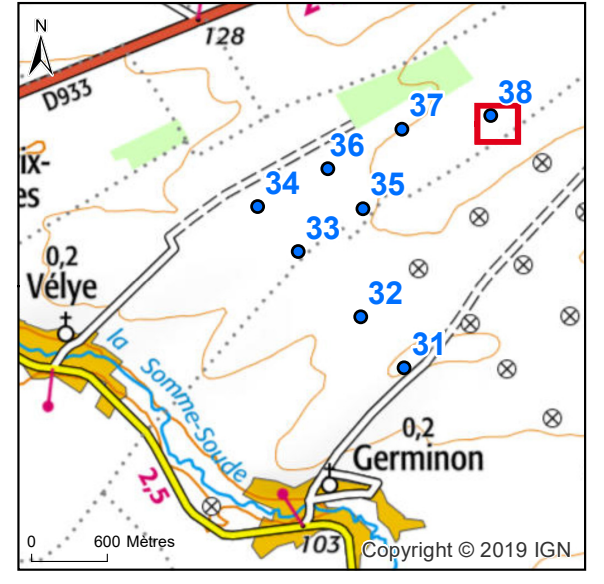

Situation administrative

— Limite de commune

Projet éolien

- Eolienne : point central
- Socle de l'éolienne
- Plateforme et chemin d'accès
- ▨ Virage temporaire
- ▭ Limite de parcelle
- - Liaison HTA inter-éolienne

0 10 20 Mètres Echelle : 1/1 000

Système de coordonnées: RGF 1993 Lambert 93

Sources : IGN
Cartographie : ENGIE Green
Réalisation :
Source : Plan_Masse_1000e_A3_181205.mxd

Révision	Date	Libellés des modifications
A	31/01/2020	Création

