

Département de la Marne (51)
Commune de CHÂLONS EN CHAMPAGNE



CREATION D'UNE CENTRALE
PHOTOVOLTAÏQUE AU SOL

Projet photovoltaïque Melette

PERMIS DE CONSTRUIRE

Sommaire

| Page | Désignation | échelle | |
|---------|------------------------------------|----------|-------------|
| 01 | Plan de situation | 1/25 000 | PC 01 |
| 02 | Plan de masse - Vue générale | 1/5 000 | PC 02 |
| 03 | Plan de masse - Unité foncière | 1/3 000 | PC 02 |
| 04 | Plan de masse - Zone Ouest | 1/1 000 | PC 02 |
| 05 | Plan de masse - Zone Est | 1/1 500 | PC 02 |
| 06 | Voies de desserte du projet | 1/3 000 | PC 02 |
| 07 | Clotûres et limites de propriété | 1/3 000 | PC 02 |
| 08 | Plan de masse - Poste de livraison | 1/250 | PC 02 |
| 09 | Plan de masse - Poste de livraison | 1/125 | PC 02 |
| 10 | Plan de masse - Localisation PTR | 1/3 000 | PC 02 |
| 11 à 12 | Plan de masse - Poste électrique | 1/200 | PC 02 |
| 13 | Plan des coupes | 1/10 000 | PC 03 |
| 14 à 15 | Profils en long | 1/750 | PC 03 |
| 16 à 17 | Panneaux photovoltaïques | / | PC 05 |
| 18 | Poste de livraison | / | PC 05 |
| 18bis | Poste de transformation | / | PC 05 |
| 19 | Plan de repérage des photomontages | 1/25 000 | PC 06 |
| 20 à 22 | Photomontages | / | PC 06/07/08 |

Cabinet d'Architecture
Joel BENA
Maître d'oeuvre
33 rue de Coulmier
51240 La Chaussée sur Marne
Tél : 03 26 72 96 18

| Modifications | Date | Par | Vérification |
|---------------|------------|-----|--------------|
| Création | 21/10/2016 | FBR | SMA |
| Finalisation | 28/10/2016 | FBR | SMA |
| | | | |
| | | | |

Date : 28/10/2016

Échelles : Diverses



Draftsight

Maitrise d'Ouvrage :



SOCIETE CHAMPENOISE D'ENERGIE
Hotel de ville
PL du Marechal Foch
51000 Châlons en Champagne
Tel : 03 26 66 77 36

Les présents plans sont exclusivement destinés à la demande de permis de construire. Ils ne sont pas des plans d'exécution et ne peuvent donc en aucun cas être directement utilisés pour réaliser la construction. Toute reproduction même partielle est interdite sans accord écrit du bureau d'études. Les limites cadastrales issues des sections digitalisées sont données à titre indicatif, de même que les coordonnées des installations en découlant. Ces positions sont suffisantes pour la phase du Permis de Construire. Il est fortement conseillé de procéder à un bornage contradictoire, afin de garantir au moins les limites des parcelles d'implantation avant la phase travaux.

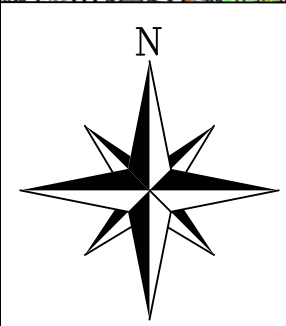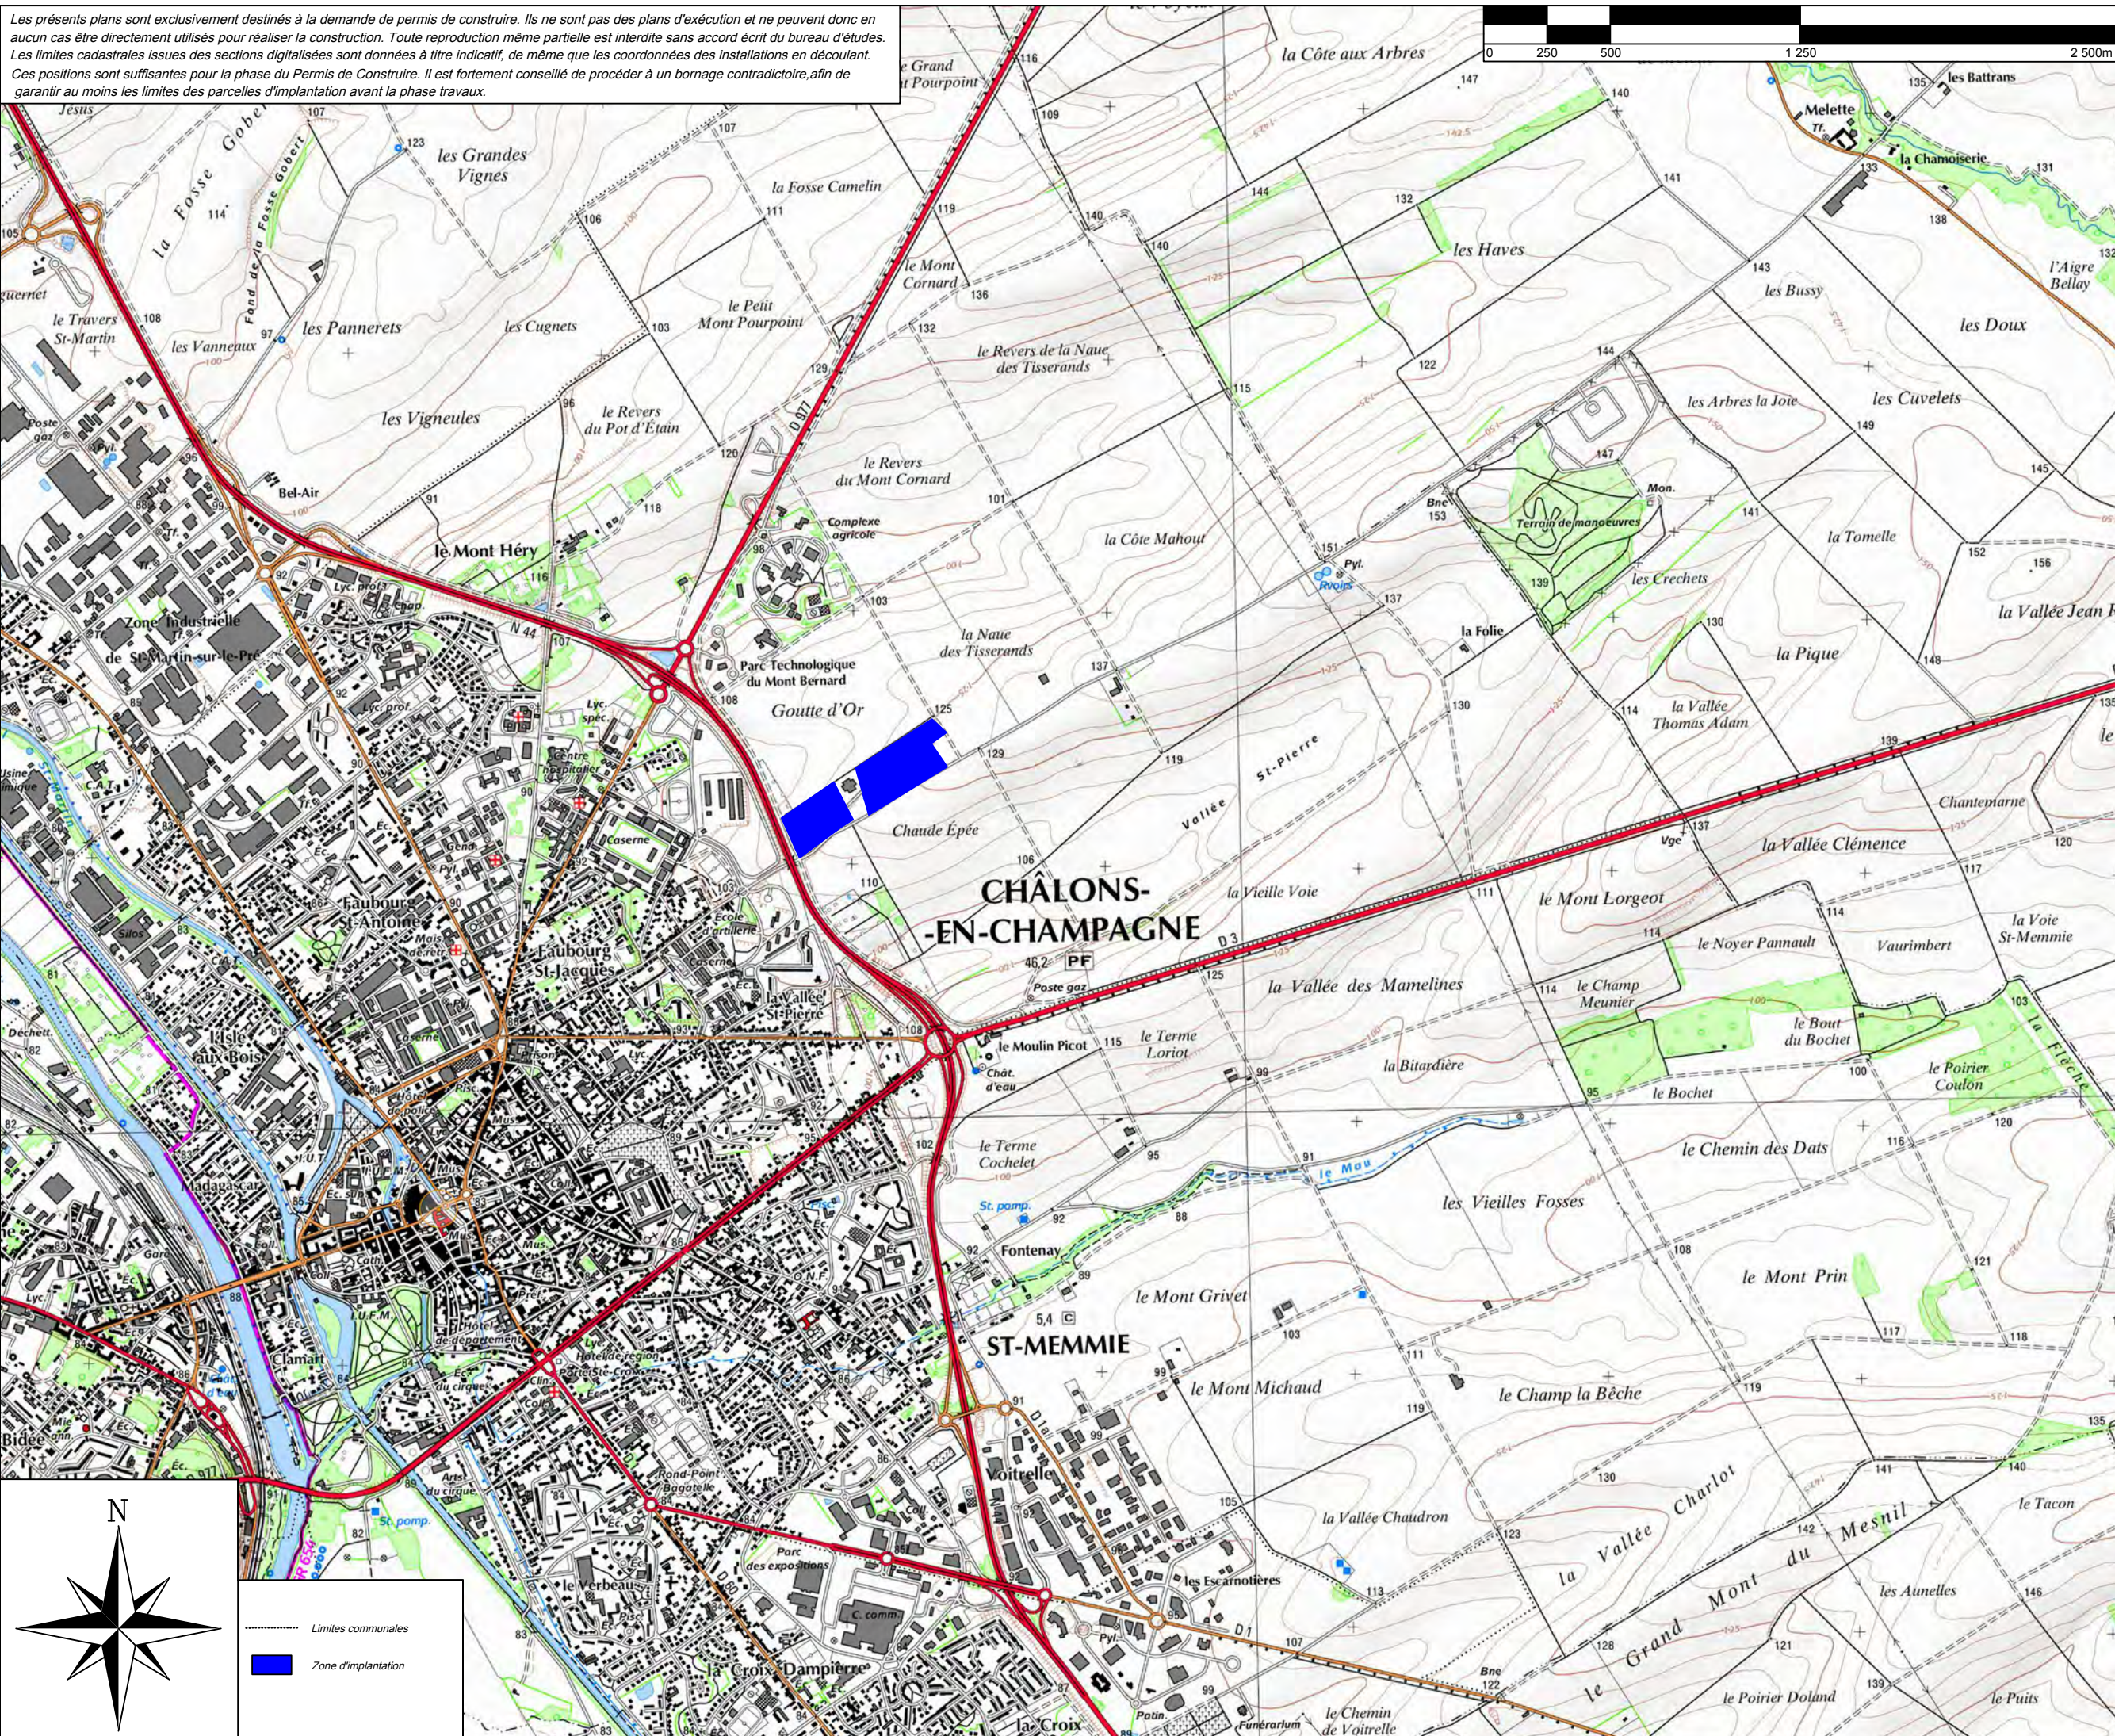

..... Limites communales
 ■ Zone d'implantation

PC 01

DOSSIER DE PERMIS DE CONSTRUIRE

01

Ocotbre 2016

Projet photovoltaïque Melette (51)

Plan de situation

1/25 000

CABINET D'ARCHITECTURE :






Joel BENA
 33 Rue de Coulmier
 51240 La Chaussée-sur-Marne
 Tél. : 03 26 12 96 18






MAITRE D'OUVRAGE :

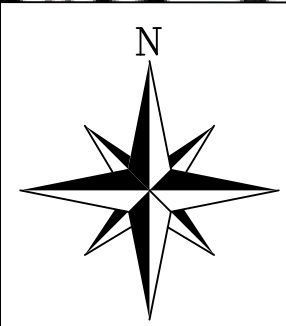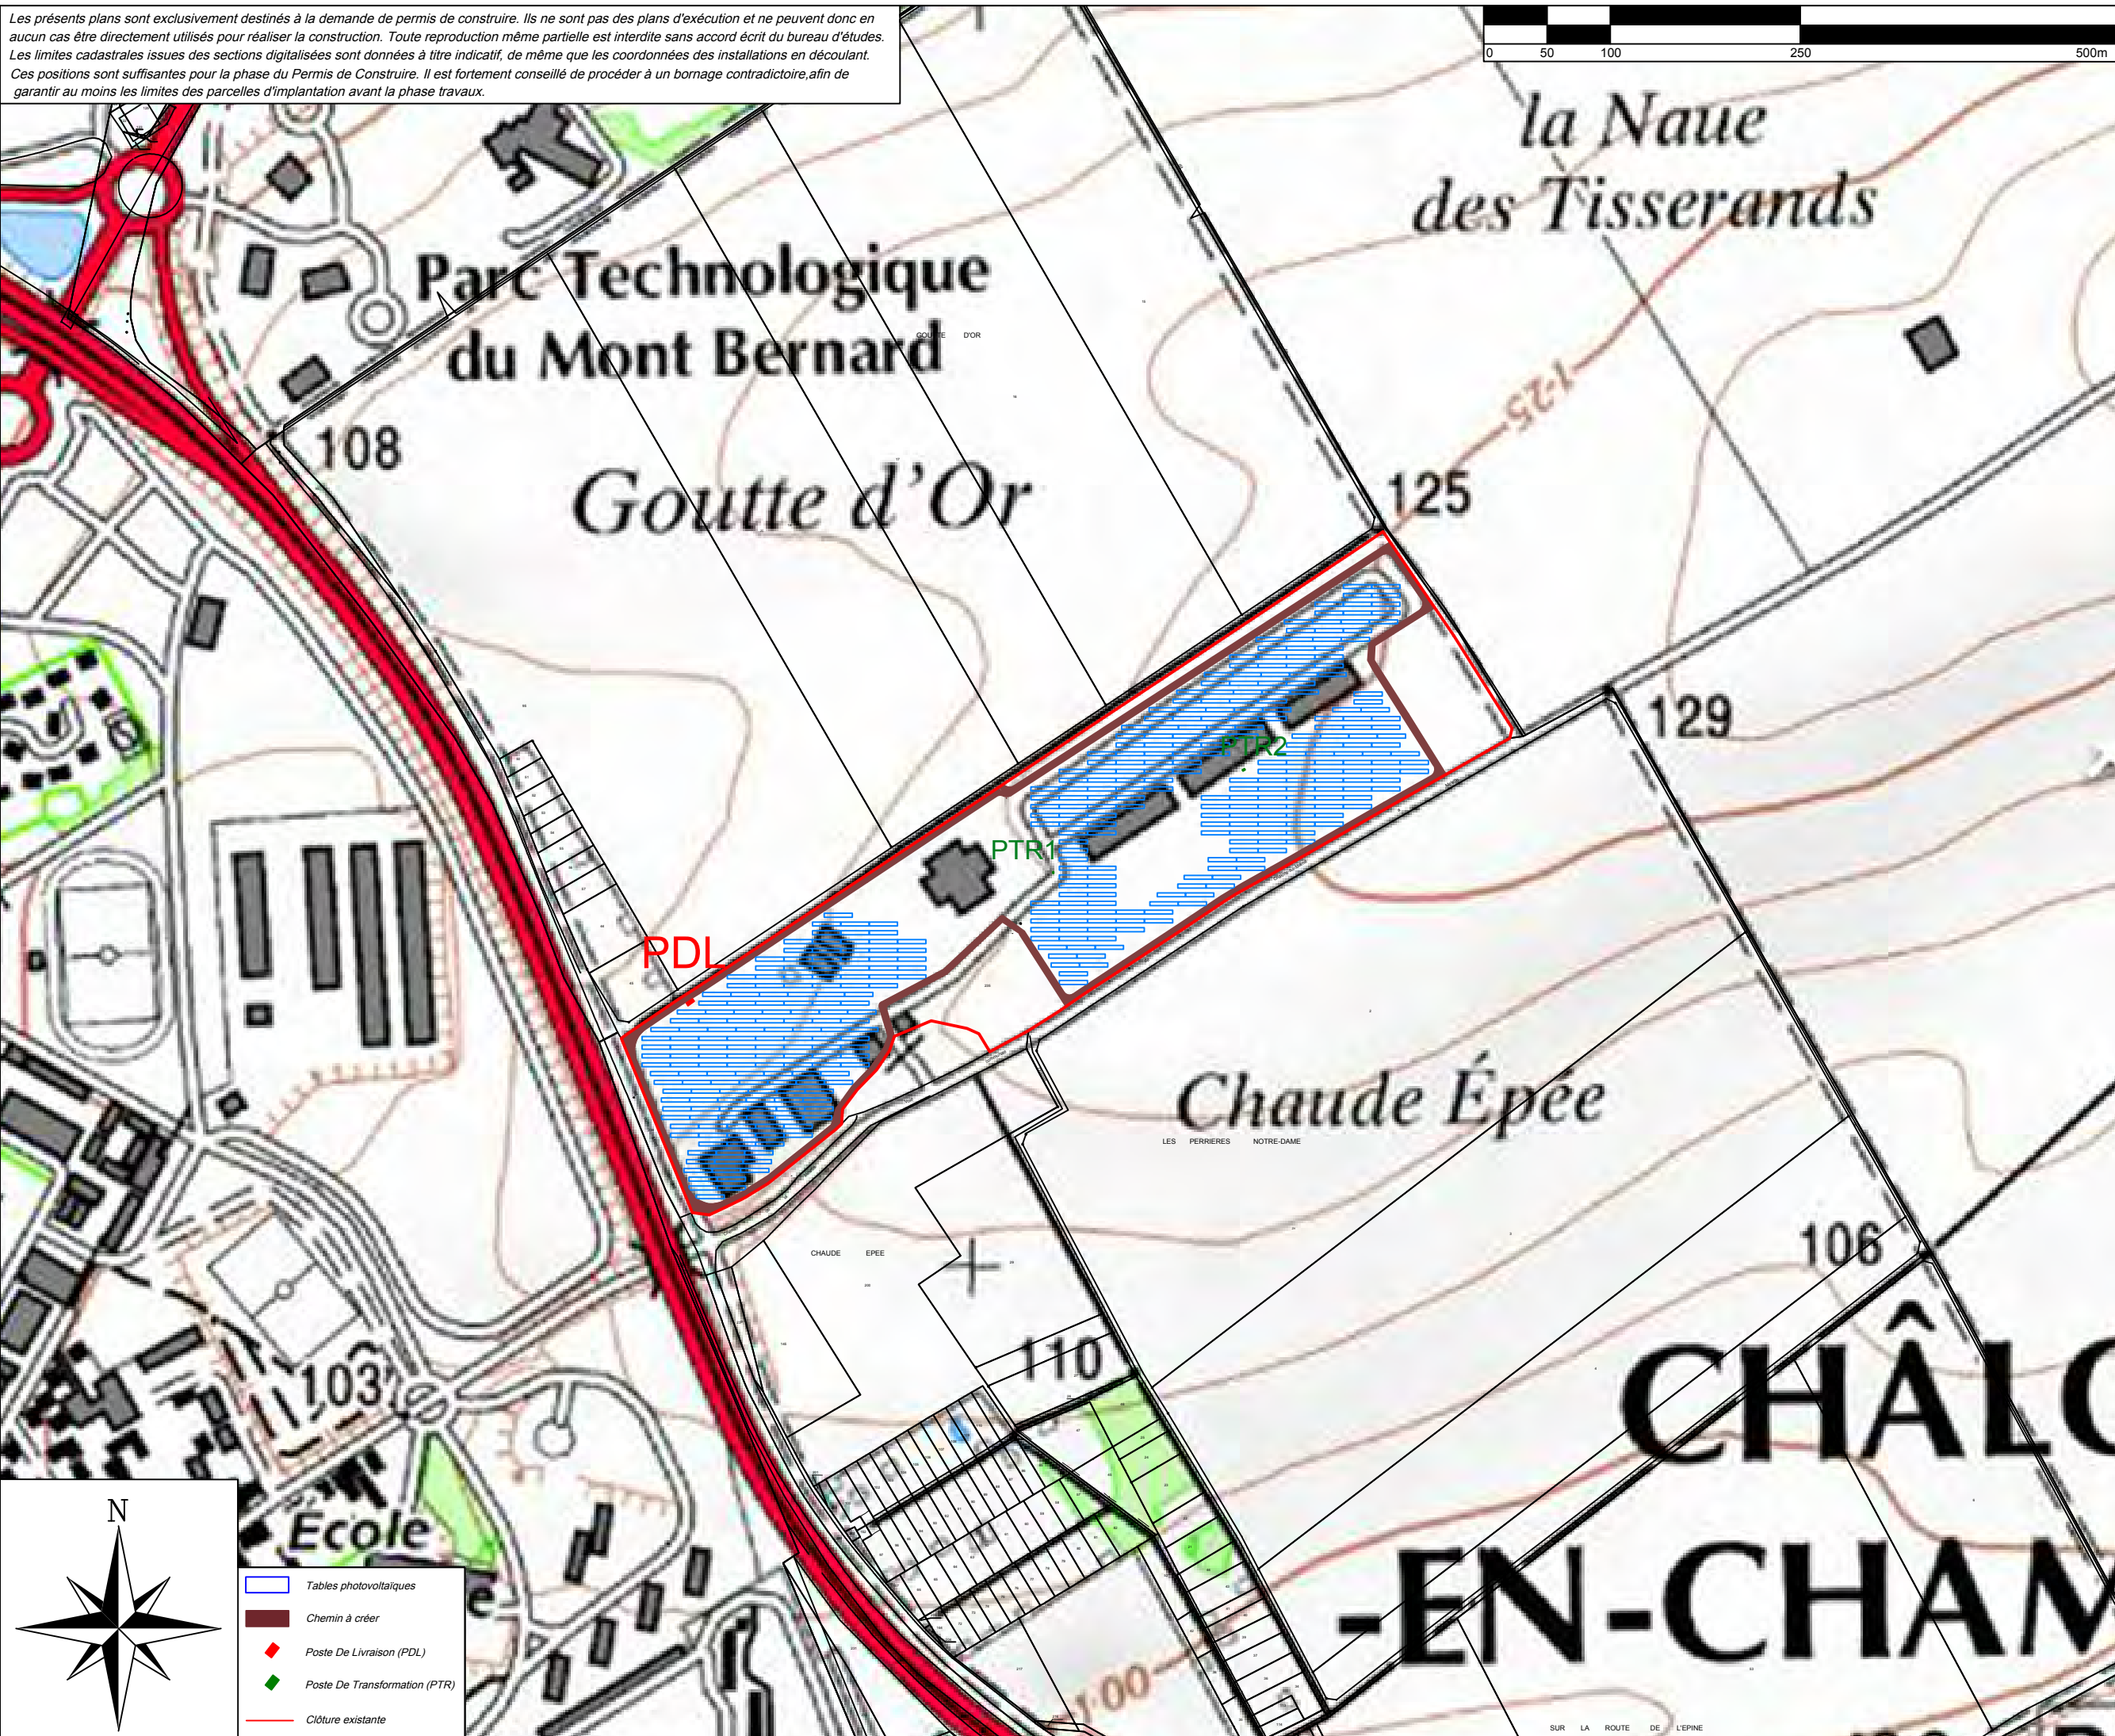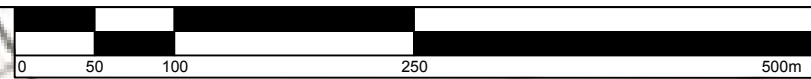

SOCIETE CHAMPENOISE D'ENERGIE
 Hotel de ville
 PL du Marechal Foch
 51000 Châlons en Champagne
 Tel : 03 26 66 77 36

Les présents plans sont exclusivement destinés à la demande de permis de construire. Ils ne sont pas des plans d'exécution et ne peuvent donc en aucun cas être directement utilisés pour réaliser la construction. Toute reproduction même partielle est interdite sans accord écrit du bureau d'études. Les limites cadastrales issues des sections digitalisées sont données à titre indicatif, de même que les coordonnées des installations en découlant. Ces positions sont suffisantes pour la phase du Permis de Construire. Il est fortement conseillé de procéder à un bornage contradictoire, afin de garantir au moins les limites des parcelles d'implantation avant la phase travaux.



-  Tables photovoltaïques
-  Chemin à créer
-  Poste De Livraison (PDL)
-  Poste De Transformation (PTR)
-  Clôture existante

PC 02

DOSSIER DE PERMIS DE CONSTRUIRE

02

Octobre 2016

Projet photovoltaïque Melette (51)
Plan de masse - Vue Générale
1/5 000

CABINET D'ARCHITECTURE:

Joël BENA
33 rue de Goulmier
51240 La Chaussée sur Marne
Tél : 03 26 72 96 18





MAITRE D'OUVRAGE:

SOCIETE CHAMPENOISE D'ENERGIE
Hotel de ville
PL du Marechal Foch
51000 Châlons en Champagne
Tel : 03 26 66 77 36



Les présents plans sont exclusivement destinés à la demande de permis de construire. Ils ne sont pas des plans d'exécution et ne peuvent donc en aucun cas être directement utilisés pour réaliser la construction. Toute reproduction même partielle est interdite sans accord écrit du bureau d'études. Les limites cadastrales issues des sections digitalisées sont données à titre indicatif, de même que les coordonnées des installations en découlant. Ces positions sont suffisantes pour la phase du Permis de Construire. Il est fortement conseillé de procéder à un bornage contradictoire, afin de garantir au moins les limites des parcelles d'implantation avant la phase travaux.

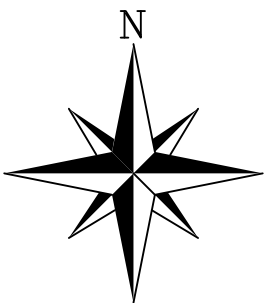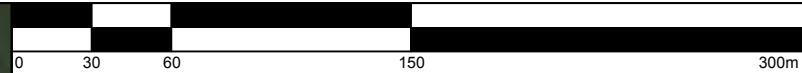

Unité foncière de la section ZH 235
 Propriété de l'Etat par service
 France Domaine
 (Cession en cours à l'agglomération de Châlons en
 Champagne)
 Commune de Châlons en Champagne
 Section ZH n°235
 Contenance cadastrale
 128 300 m²

PC 02

DOSSIER DE PERMIS DE CONSTRUIRE

03

Octobre 2016

Projet photovoltaïque Melette (51)
 Plan de masse - Unité foncière
 1/3 000

CABINET D'ARCHITECTURE :

Joël BENA
 63 rue de Coullmier
 51240 La Chaussée sur-Marne
 Tél : 03 26 72 06 18




MAITRE D'OUVRAGE :


SOCIETE CHAMPENOISE D'ENERGIE
 Hotel de ville
 PL du Marechal Foch
 51000 Châlons en Champagne
 Tel : 03 26 66 77 36



Les présents plans sont exclusivement destinés à la demande de permis de construire. Ils ne sont pas des plans d'exécution et ne peuvent donc en aucun cas être directement utilisés pour réaliser la construction. Toute reproduction même partielle est interdite sans accord écrit du bureau d'études. Les limites cadastrales issues des sections digitalisées sont données à titre indicatif, de même que les coordonnées des installations en découlant. Ces positions sont suffisantes pour la phase du Permis de Construire. Il est fortement conseillé de procéder à un bornage contradictoire, afin de garantir au moins les limites des parcelles d'implantation avant la phase travaux.

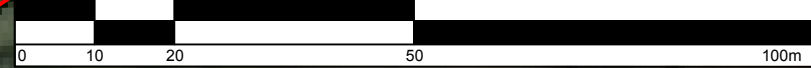

Section AR

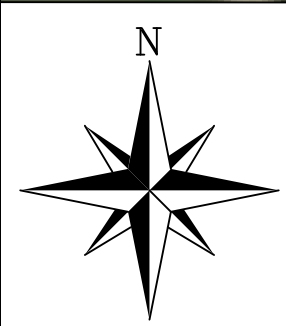

- Tables photovoltaïques
- ◆ Poste De Livraison (PDL)
- Clôture existante

PC 02

DOSSIER DE PERMIS DE CONSTRUIRE

04



MAITRE D'OUVRAGE:
 SOCIETE CHAMPENOISE D'ENERGIE
 Hotel de ville
 PL du Marechal Foch
 51000 Châlons en Champagne
 Tel : 03 26 66 77 36

CABINET D'ARCHITECTURE:

 bсна
 Architectures et
 Maîtrise d'œuvre
 Joel BENA
 33 rue de Caillmier
 51240 La Chaussée sur Marne
 Tél : 03 26 72 96 18

Octobre 2016
 Projet photovoltaïque Melette (51)
 Plan de masse - Zone Ouest
 1/1 000

Les présents plans sont exclusivement destinés à la demande de permis de construire. Ils ne sont pas des plans d'exécution et ne peuvent donc en aucun cas être directement utilisés pour réaliser la construction. Toute reproduction même partielle est interdite sans accord écrit du bureau d'études. Les limites cadastrales issues des sections digitalisées sont données à titre indicatif, de même que les coordonnées des installations en découlant. Ces positions sont suffisantes pour la phase du Permis de Construire. Il est fortement conseillé de procéder à un bornage contradictoire, afin de garantir au moins les limites des parcelles d'implantation avant la phase travaux.

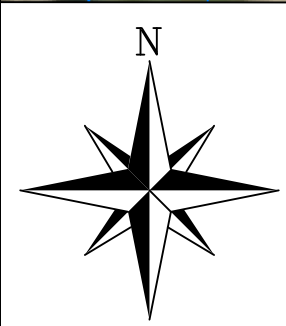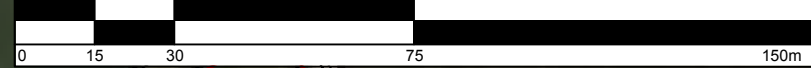

- Tables photovoltaïques
- ◆ Poste De Transformation (PTR)
- Clôture existante

PC 02

DOSSIER DE PERMIS DE CONSTRUIRE

MAITRE D'OUVRAGE :

SOCIETE CHAMPENOISE D'ENERGIE
 Hotel de ville
 PL du Marechal Foch
 51000 Châlons en Champagne
 Tel : 03 26 66 77 36

CABINET D'ARCHITECTURE :

Joel BENA
 33 rue de Coulmier
 51240 La Chaussée sur-Marne
 Tél : 03 26 72 96 18

bena
 Architectures et
 Maîtrise d'œuvre

05

Projet photovoltaïque Melette (51)
 Plan de masse - Zone Est
 1/1 500

05

October 2016

Section ZE

PTR2



PTR1



235

Chalons-sur-Marne

Melette

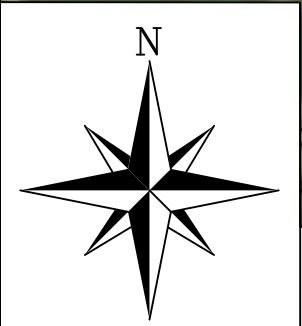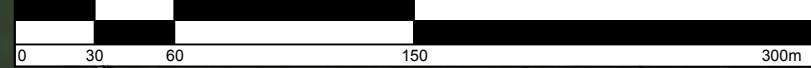Les présents plans sont exclusivement destinés à la demande de permis de construire. Ils ne sont pas des plans d'exécution et ne peuvent donc en aucun cas être directement utilisés pour réaliser la construction. Toute reproduction même partielle est interdite sans accord écrit du bureau d'études. Les limites cadastrales issues des sections digitalisées sont données à titre indicatif, de même que les coordonnées des installations en découlant. Ces positions sont suffisantes pour la phase du Permis de Construire. Il est fortement conseillé de procéder à un bornage contradictoire, afin de garantir au moins les limites des parcelles d'implantation avant la phase travaux.



 Chemin à créer
 Poste De Livraison (PDL)



PC 02


DOSSIER DE PERMIS DE CONSTRUIRE

06


Octobre 2016

Projet photovoltaïque Melette (51)
Voies de desserte du projet
1/3 000



CABINET D'ARCHITECTURE :


 b
 on
 a
 Architecture et
 Maîtrise d'œuvre
 Joel BENA
 33 rue de Coumlet
 51240 La Chaussée sur Marne
 Tél : 03 26 72 96 18

MAITRE D'OUVRAGE :


 SOCIETE CHAMPENOISE D'ENERGIE
 Hotel de ville
 PL du Marechal Foch
 51000 Châlons en Champagne
 Tel : 03 26 66 77 36

Les présents plans sont exclusivement destinés à la demande de permis de construire. Ils ne sont pas des plans d'exécution et ne peuvent donc en aucun cas être directement utilisés pour réaliser la construction. Toute reproduction même partielle est interdite sans accord écrit du bureau d'études. Les limites cadastrales issues des sections digitalisées sont données à titre indicatif, de même que les coordonnées des installations en découlant. Ces positions sont suffisantes pour la phase du Permis de Construire. Il est fortement conseillé de procéder à un bornage contradictoire, afin de garantir au moins les limites des parcelles d'implantation avant la phase travaux.

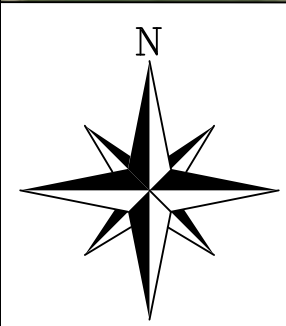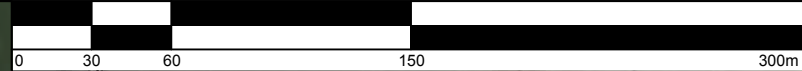

◆ Poste De Livraison (PDL)
— Clôture existante

PC 02

DOSSIER DE PERMIS DE CONSTRUIRE

07

Octobre 2016

Projet photovoltaïque Melette (51)
Clôture et limite de propriété
1/3 000

CABINET D'ARCHITECTURE :



Joel BENA
33 rue de Cœurmier
51240 La Chaussée sur Marne
Tél : 03 26 72 96 18




MAITRE D'OUVRAGE :
SOCIÉTÉ CHAMPENOISE D'ÉNERGIE
Hotel de ville
PL du Marechal Foch
51000 Châlons en Champagne
Tel : 03 26 66 77 36

Les présents plans sont exclusivement destinés à la demande de permis de construire. Ils ne sont pas des plans d'exécution et ne peuvent donc en aucun cas être directement utilisés pour réaliser la construction. Toute reproduction même partielle est interdite sans accord écrit du bureau d'études. Les limites cadastrales issues des sections digitalisées sont données à titre indicatif, de même que les coordonnées des installations en découlant. Ces positions sont suffisantes pour la phase du Permis de Construire. Il est fortement conseillé de procéder à un bornage contradictoire, afin de garantir au moins les limites des parcelles d'implantation avant la phase travaux.






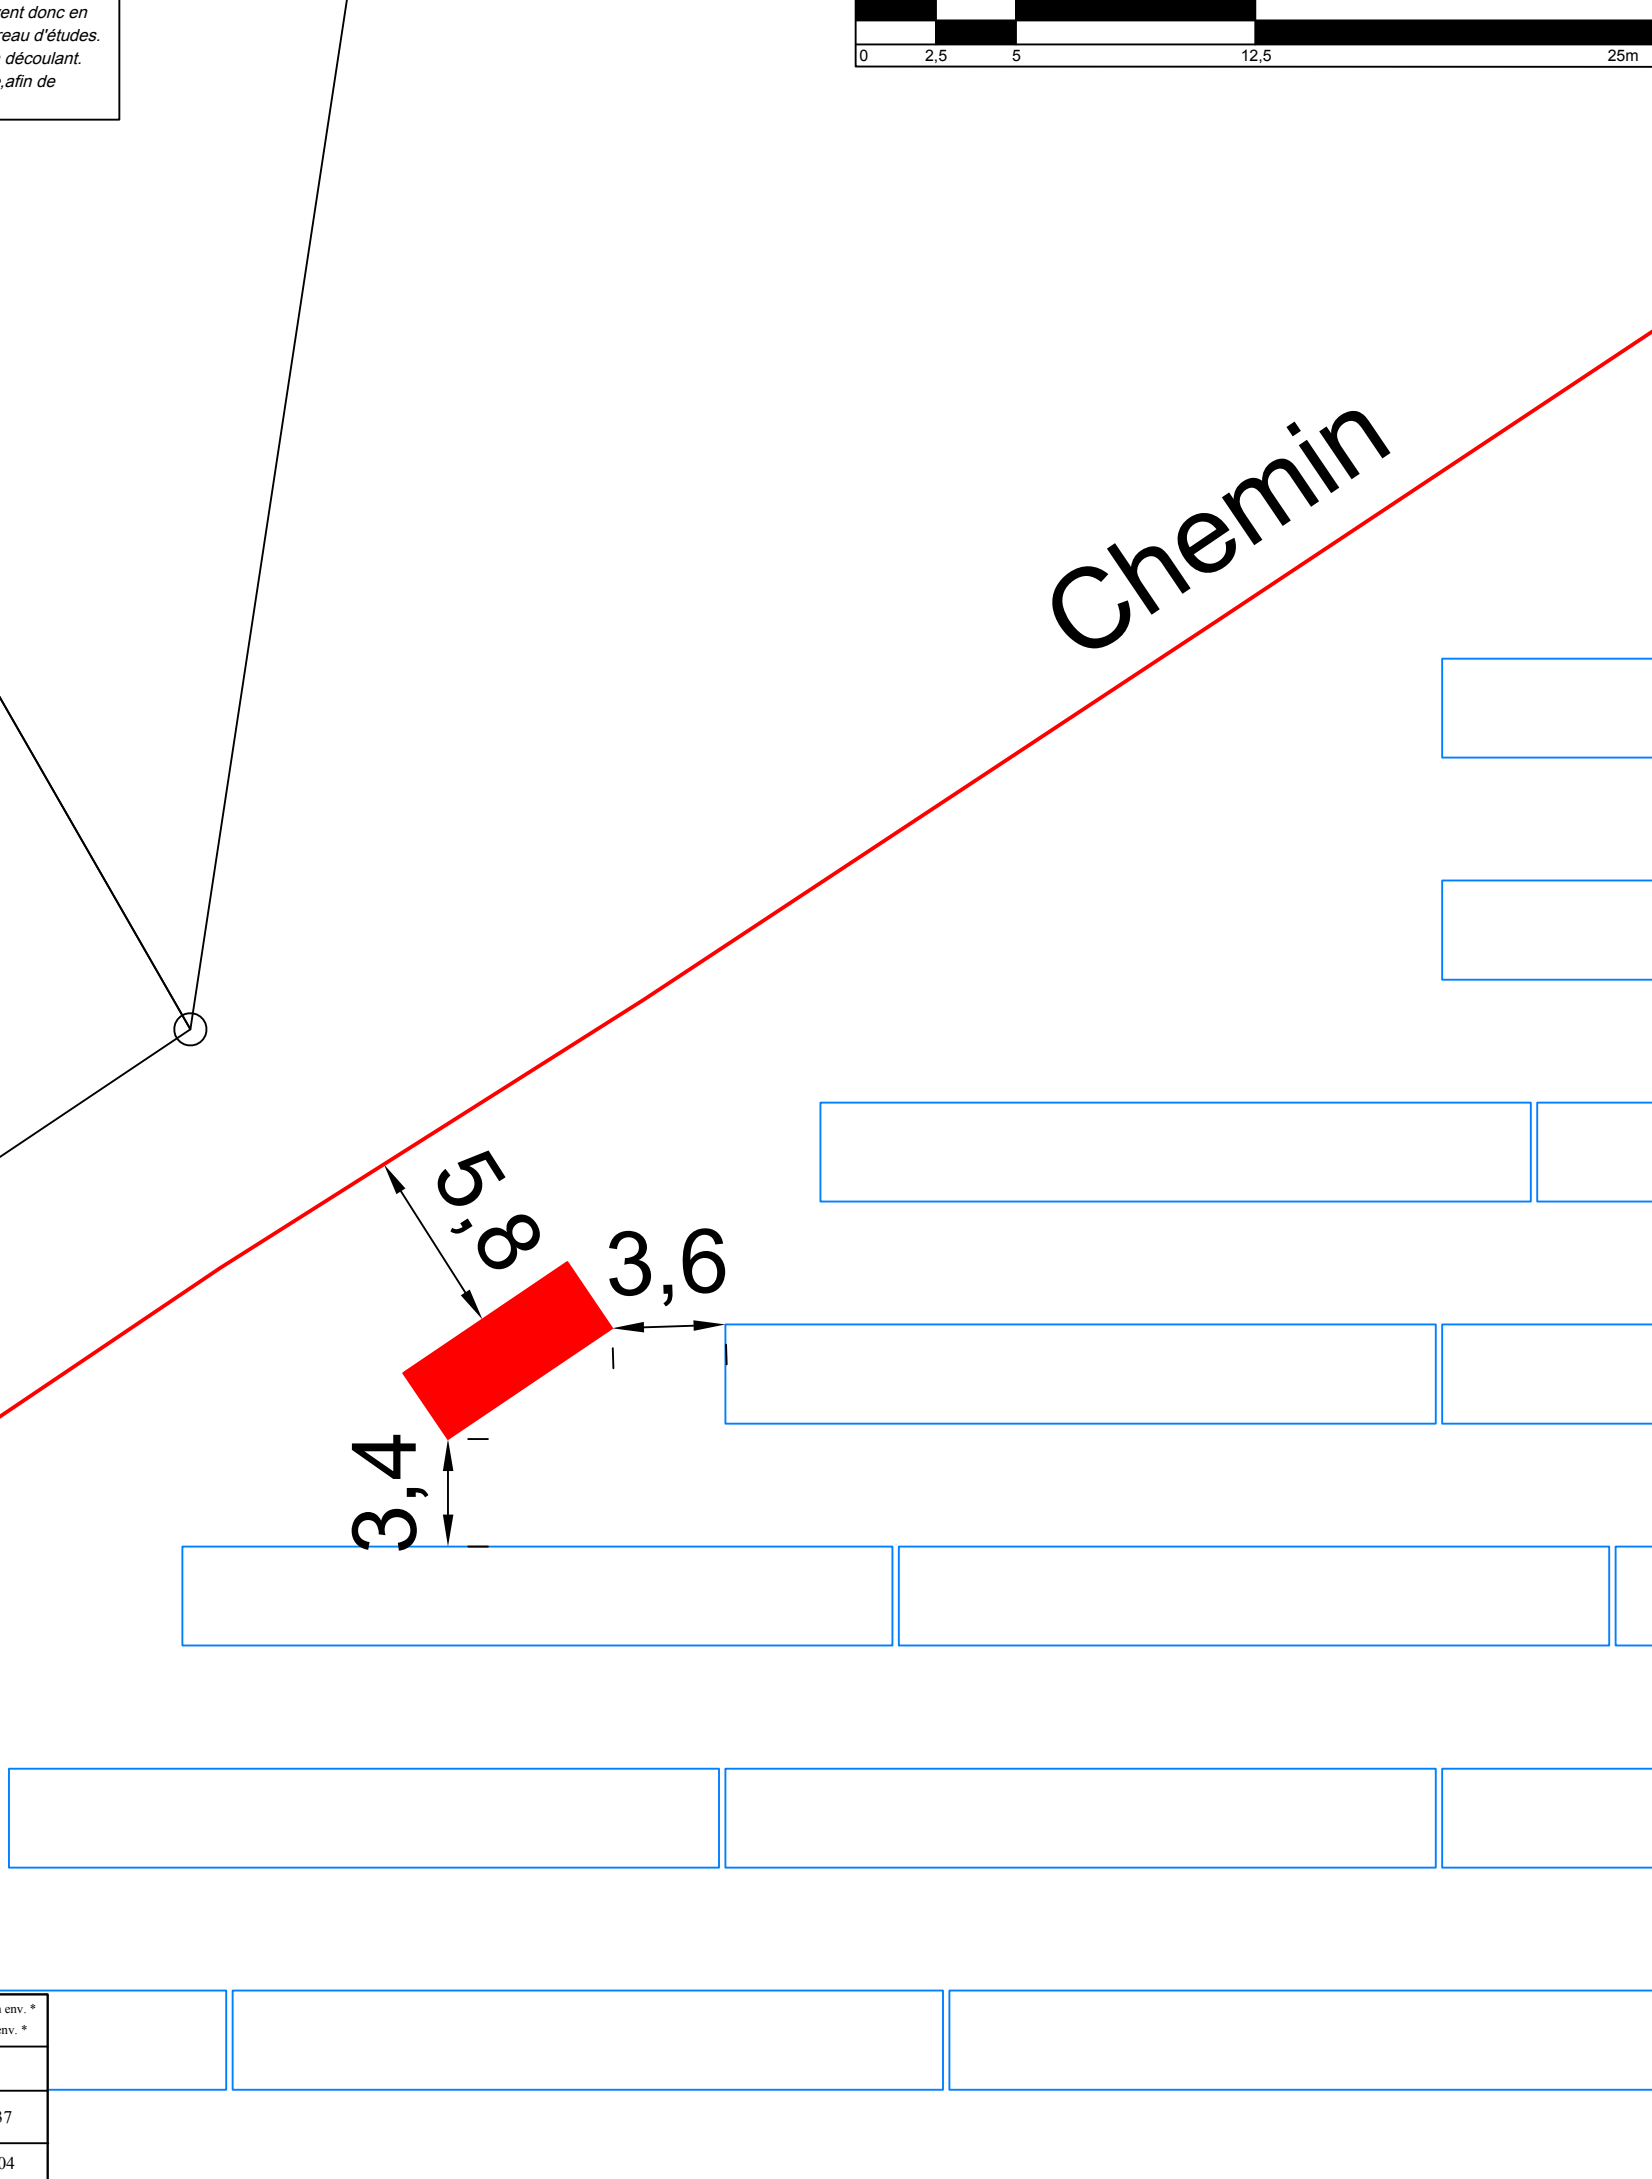
45

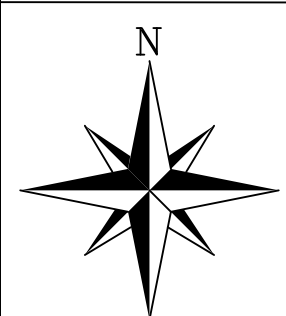Chemin



* Altitudes obtenues avec l'outil géoportail

| | | | | | |
|---|--------------------------|--------------------|----------|---|--|
|  | Tables photovoltaïques | PDL | | Altitude T.N. (NGF - IGN 69) : 112 m env. * | |
|  | Poste De Livraison (PDL) | | | Alt. max (NGF - IGN69) : 114,5 m env. * | |
|  | Clôture existante | NGF93 / Lambert 93 | E | N | |
| | | WGS84 (Greenwich) | 801 217 | 6 875 437 | |
| | | | 4,382574 | 48,970904 | |



PC 02

DOSSIER DE PERMIS DE CONSTRUIRE

08

MAITRE D'OUVRAGE :
SOCIETE CHAMPENOISE D'ENERGIE
Hotel de ville
PL du Marechal Foch
51000 Châlons en Champagne
Tel : 03 26 66 77 36






CABINET D'ARCHITECTURE :
Joel BENA
33 rue de Coullmier
51240 La Chaussée sur-Marne
Tél : 03 26 12 96 18



Octobre 2016
Projet photovoltaïque Melette (51)
Plan de masse Poste de Livraison
1/250

Les présents plans sont exclusivement destinés à la demande de permis de construire. Ils ne sont pas des plans d'exécution et ne peuvent donc en aucun cas être directement utilisés pour réaliser la construction. Toute reproduction même partielle est interdite sans accord écrit du bureau d'études. Les limites cadastrales issues des sections digitalisées sont données à titre indicatif, de même que les coordonnées des installations en découlant. Ces positions sont suffisantes pour la phase du Permis de Construire. Il est fortement conseillé de procéder à un bornage contradictoire, afin de garantir au moins les limites des parcelles d'implantation avant la phase travaux.

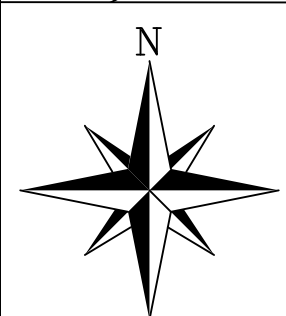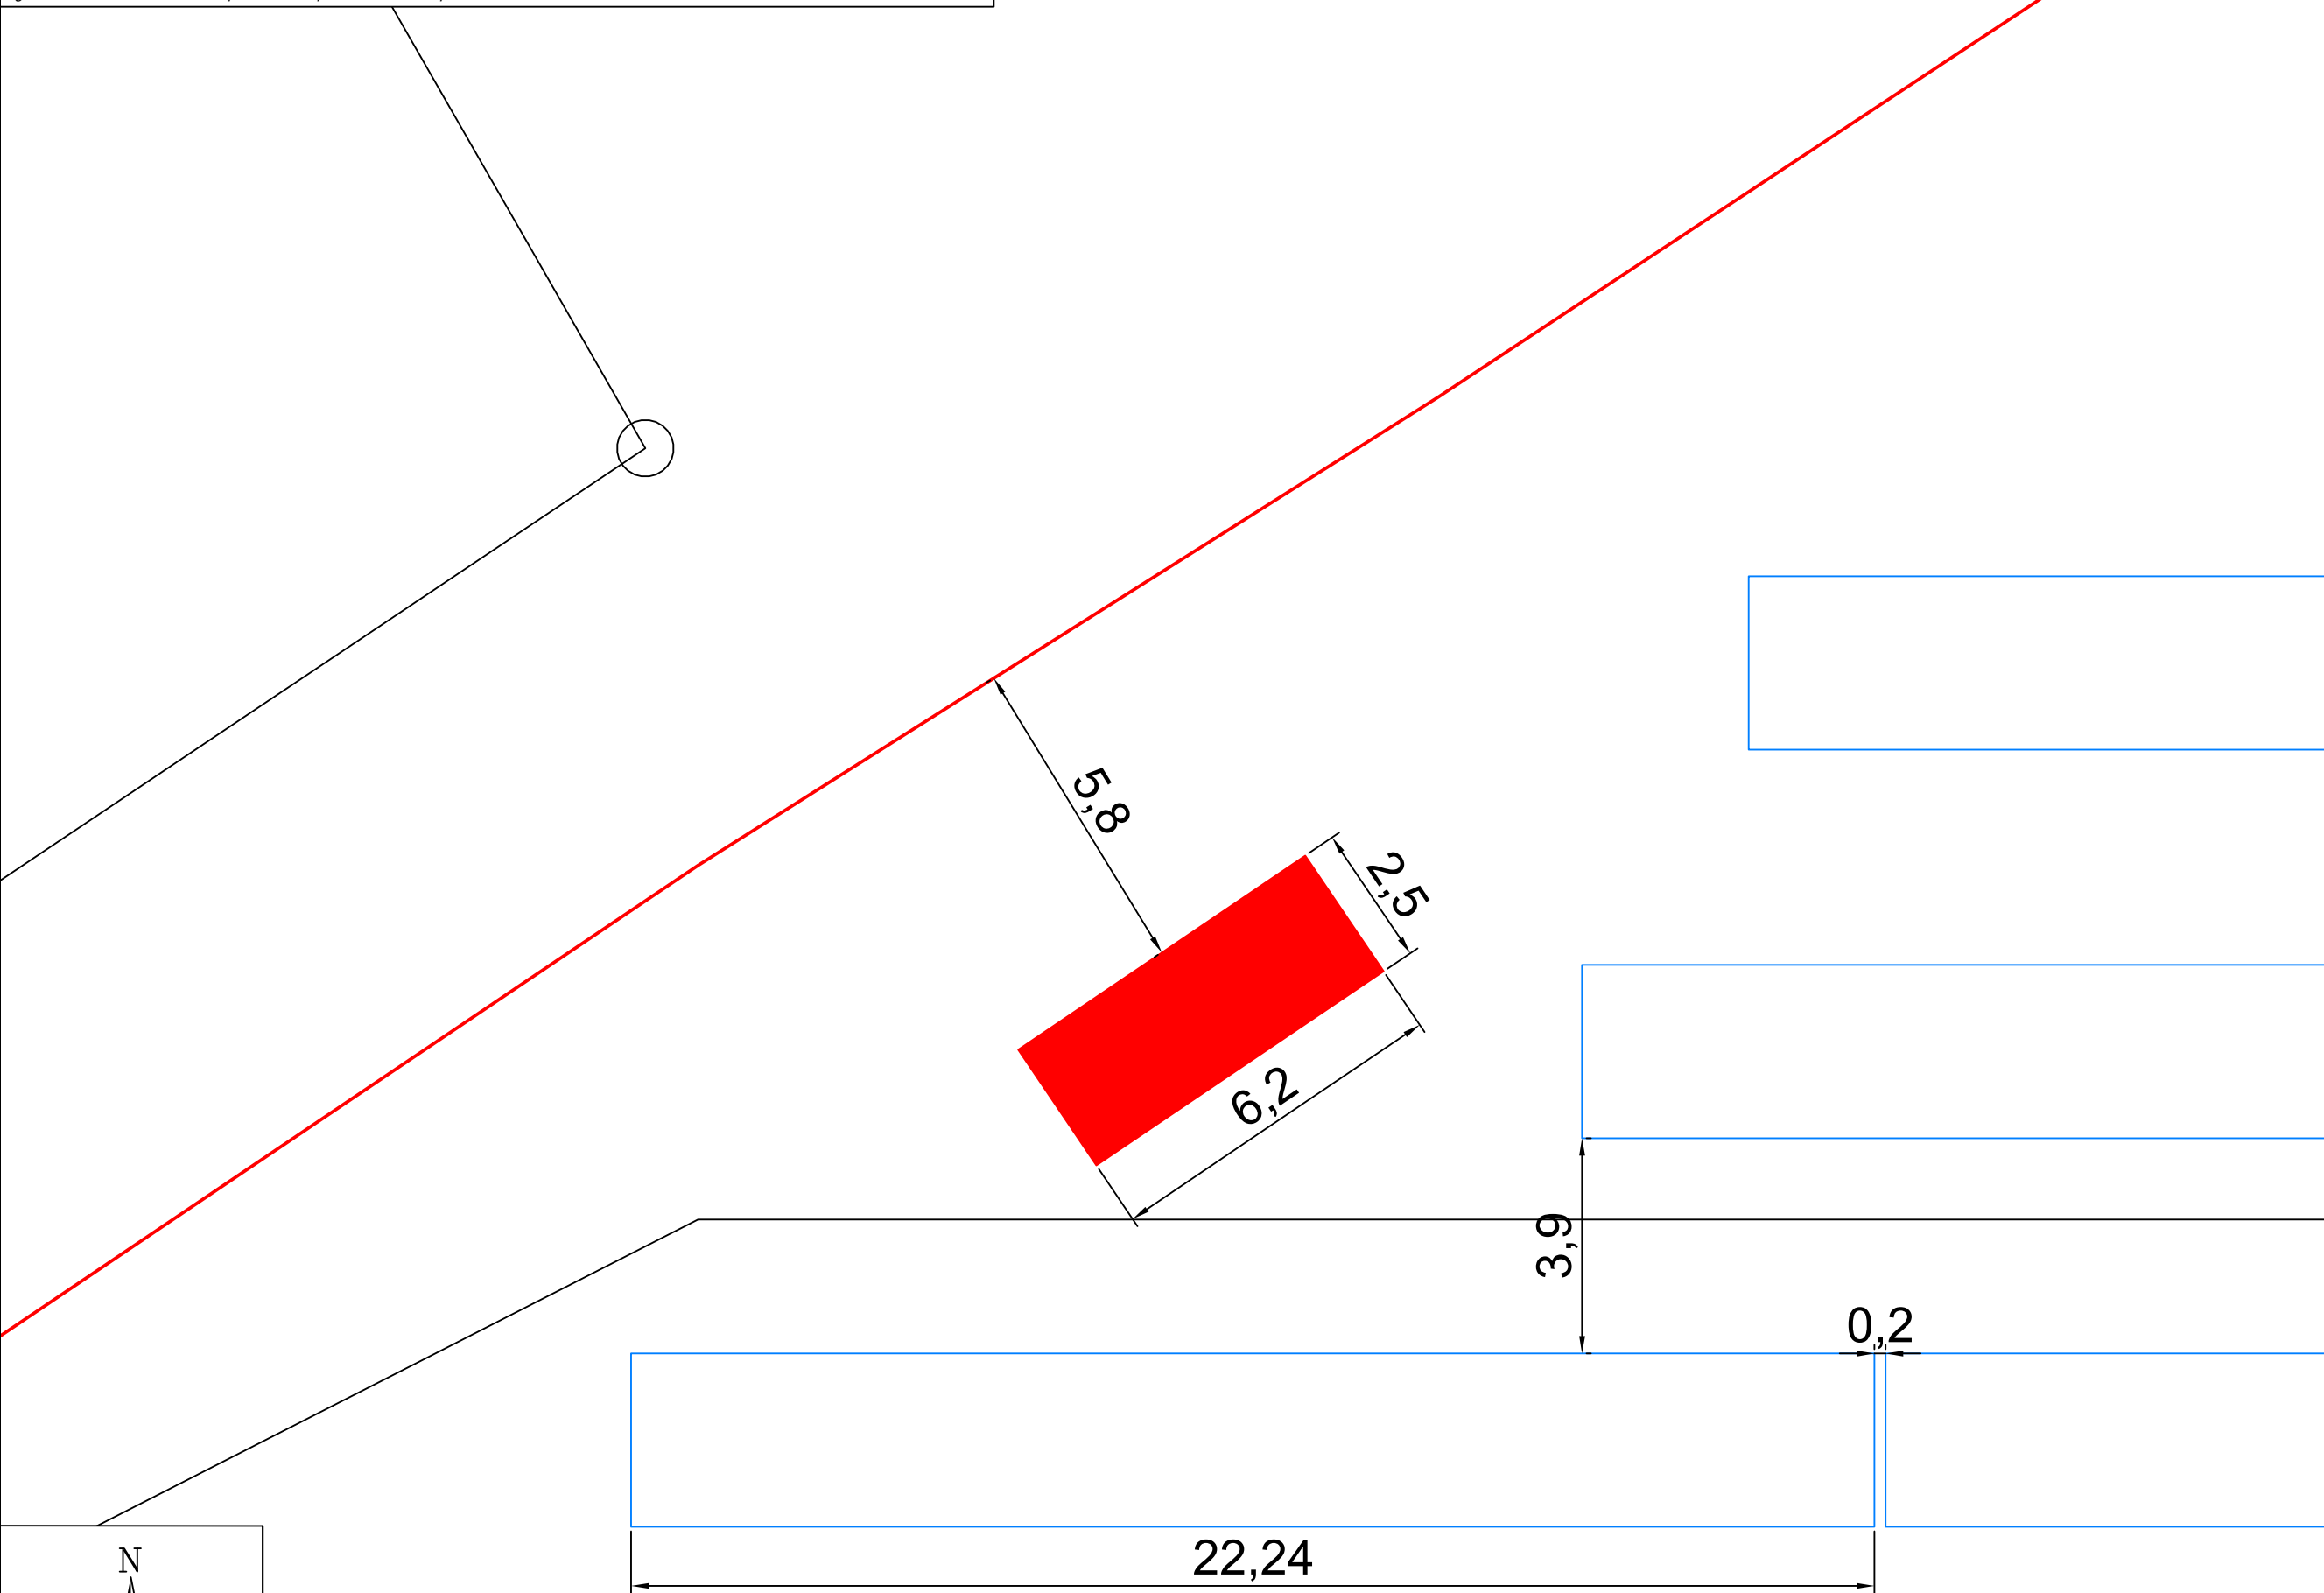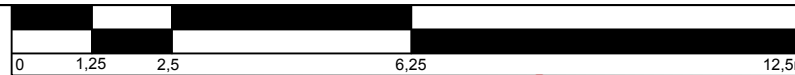

* Altitudes obtenues avec l'outil géoportail

| | | |
|--------------------|---|-----------|
| PDL | Altitude T.N. (NGF - IGN 69) : 112 m env. * | |
| | Alt. max (NGF - IGN69) : 114,5 m env. * | |
| NGF93 / Lambert 93 | E | N |
| WGS84 (Greenwich) | 801 217 | 6 875 437 |
| | 4,382574 | 48,970904 |

- Tables photovoltaïques
- Poste De Livraison (PDL)
- Clôture existante

PC 02

DOSSIER DE PERMIS DE CONSTRUIRE

09

Octobre 2016

Projet photovoltaïque Melette (51)
Plan de masse Poste de Livraison
1/125

CABINET D'ARCHITECTURE :



bona
Architectures et
Maîtrise d'œuvre

Joel BENA
33 rue de Coulmier
51240 La Chaussée sur Marne
Tél : 03 24 72 96 18

MAITRE D'OUVRAGE :

SOCIETE CHAMPENOISE D'ENERGIE
Hotel de ville
PL du Marechal Foch
51000 Châlons en Champagne
Tel : 03 26 66 77 36

Les présents plans sont exclusivement destinés à la demande de permis de construire. Ils ne sont pas des plans d'exécution et ne peuvent donc en aucun cas être directement utilisés pour réaliser la construction. Toute reproduction même partielle est interdite sans accord écrit du bureau d'études. Les limites cadastrales issues des sections digitalisées sont données à titre indicatif, de même que les coordonnées des installations en découlant. Ces positions sont suffisantes pour la phase du Permis de Construire. Il est fortement conseillé de procéder à un bornage contradictoire, afin de garantir au moins les limites des parcelles d'implantation avant la phase travaux.

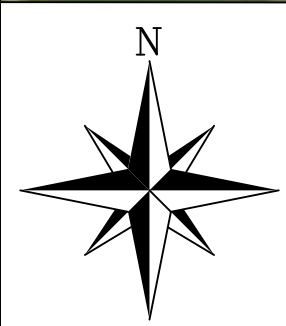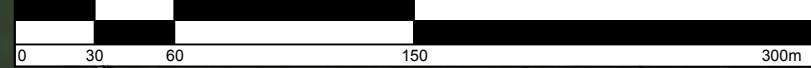

- Chemin à créer
- Clôture existante
- ◆ Poste De Livraison (PDL)
- ◆ Poste De Transformation (PTR)

PC 02

MAITRE D'OUVRAGE :
 SOCIETE CHAMPENOISE D'ENERGIE
 Hotel de ville
 PL du Marechal Foch
 51000 Châlons en Champagne
 Tel : 03 26 66 77 36



CABINET D'ARCHITECTURE :
 Jeet BENA
 33 rue de Coubiliet
 51240 La Chaussée sur Marne
 Tél : 03 26 72 96 18



DOSSIER DE PERMIS DE CONSTRUIRE

10

Octobre 2016

Projet photovoltaïque Melette (51)




Plan de masse - Localisation PTR

1/3 000

Les présents plans sont exclusivement destinés à la demande de permis de construire. Ils ne sont pas des plans d'exécution et ne peuvent donc en aucun cas être directement utilisés pour réaliser la construction. Toute reproduction même partielle est interdite sans accord écrit du bureau d'études. Les limites cadastrales issues des sections digitalisées sont données à titre indicatif, de même que les coordonnées des installations en découlant. Ces positions sont suffisantes pour la phase du Permis de Construire. Il est fortement conseillé de procéder à un bornage contradictoire, afin de garantir au moins les limites des parcelles d'implantation avant la phase travaux.



PTR1

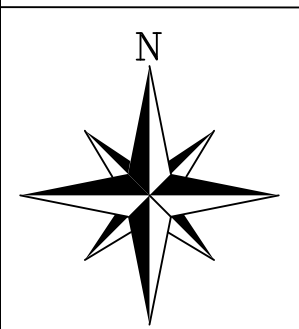 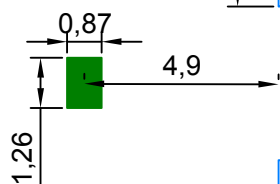

* Altitudes obtenues avec l'outil géoportail

| | | | | |
|---|--------------------|----------|---|---|
| Tables photovoltaïques Poste De Transformation (PTR) | PTR1 | | Altitude T.N. (NGF - IGN 69) : 120,4 m env. * | |
| | | | E | N |
| | NGF93 / Lambert 93 | 801 504 | 6 875 539 | |
| | WGS84 (Greenwich) | 4,386519 | 48,971773 | |

PC 02

DOSSIER DE PERMIS DE CONSTRUIRE

11

Octobre 2016

Projet photovoltaïque Melette (51)
Plan de masse - Poste Electrique
1/200

CABINET D'ARCHITECTURE :

bona
Architectures et
Maîtrise d'œuvre

Joel BENA
33 rue de Coulmier
51240 La Chaussée sur Marne
Tél : 03 26 72 96 18

MAITRE D'OUVRAGE :



SOCIETE CHAMPENOISE D'ENERGIE
Hotel de ville
PL du Marechal Foch
51000 Châlons en Champagne
Tel : 03 26 66 77 36



Les présents plans sont exclusivement destinés à la demande de permis de construire. Ils ne sont pas des plans d'exécution et ne peuvent donc en aucun cas être directement utilisés pour réaliser la construction. Toute reproduction même partielle est interdite sans accord écrit du bureau d'études. Les limites cadastrales issues des sections digitalisées sont données à titre indicatif, de même que les coordonnées des installations en découlant. Ces positions sont suffisantes pour la phase du Permis de Construire. Il est fortement conseillé de procéder à un bornage contradictoire, afin de garantir au moins les limites des parcelles d'implantation avant la phase travaux.



PTR2

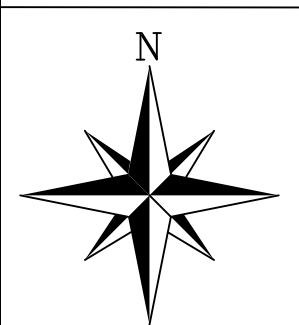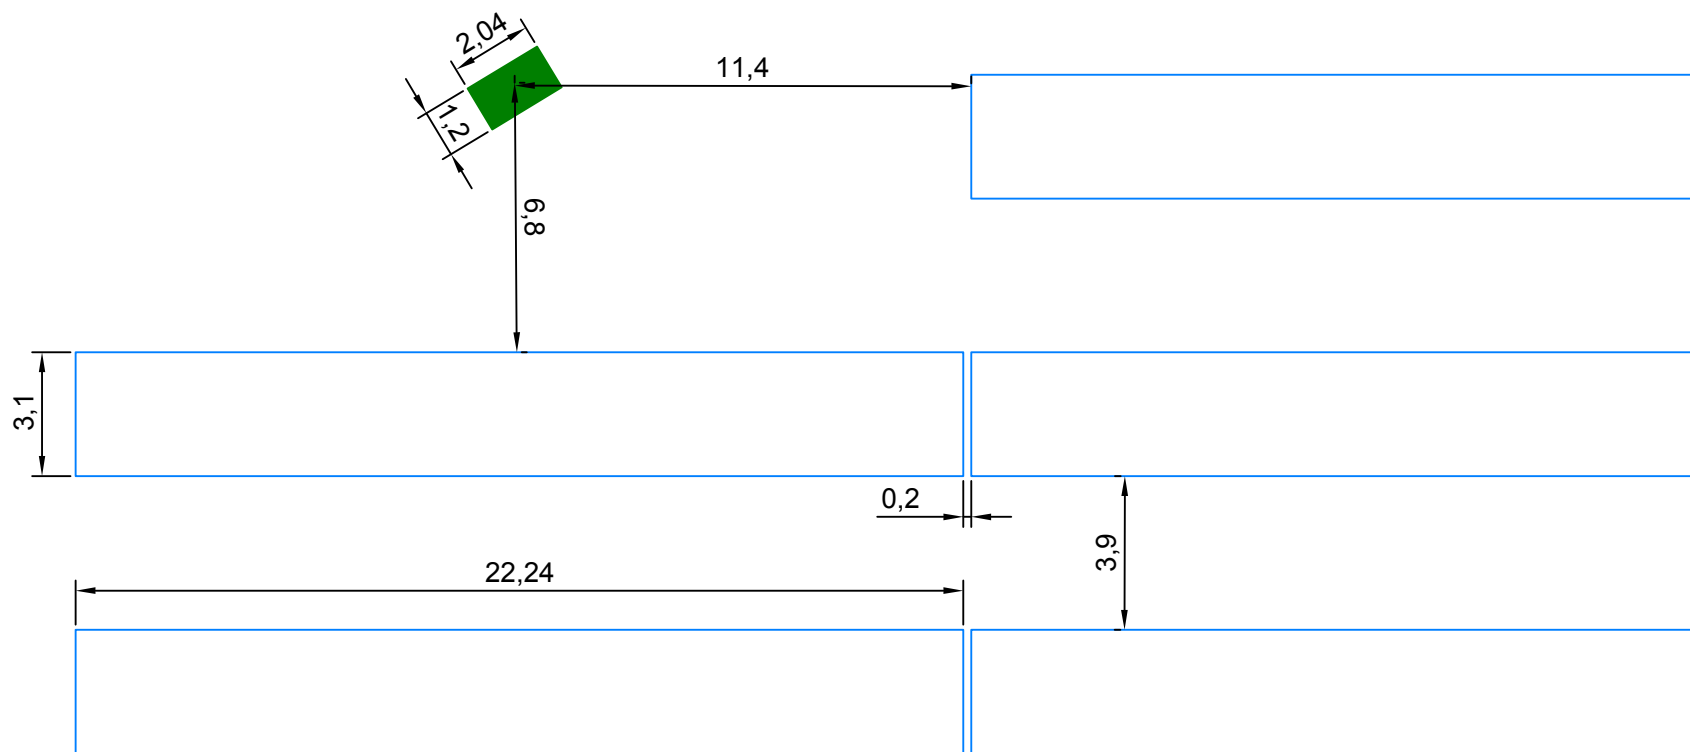

| | | | |
|---|--------------------|---|-----------|
| Tables photovoltaïques Poste De Transformation (PTR) | PTR2 | Altitude T.N. (NGF - IGN 69) : 113 m env. * Alt. max (NGF - IGN69) : 115,71 m env. * | |
| | | E | N |
| | NGF93 / Lambert 93 | 801 186,7 | 6875367,9 |
| | WGS84 (Greenwich) | 4,382144 | 48,970286 |

* Altitudes obtenues avec l'outil géoportail

PC 02

DOSSIER DE PERMIS DE CONSTRUIRE

12

Octobre 2016

Projet photovoltaïque Melette (51)
Plan de masse - Poste Electrique
1/200

CABINET D'ARCHITECTURE :




bona
Architectures et
Maîtrise d'œuvre






Joël BENA
33 rue de Coûprier
51240 La Chaussée sur Marne
Tél : 03 26 72 96 18

SCE
Société Champenoise d'Énergie

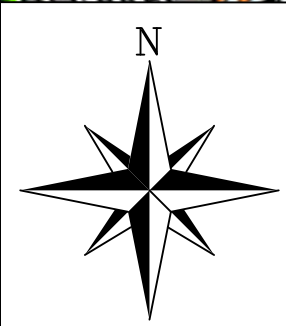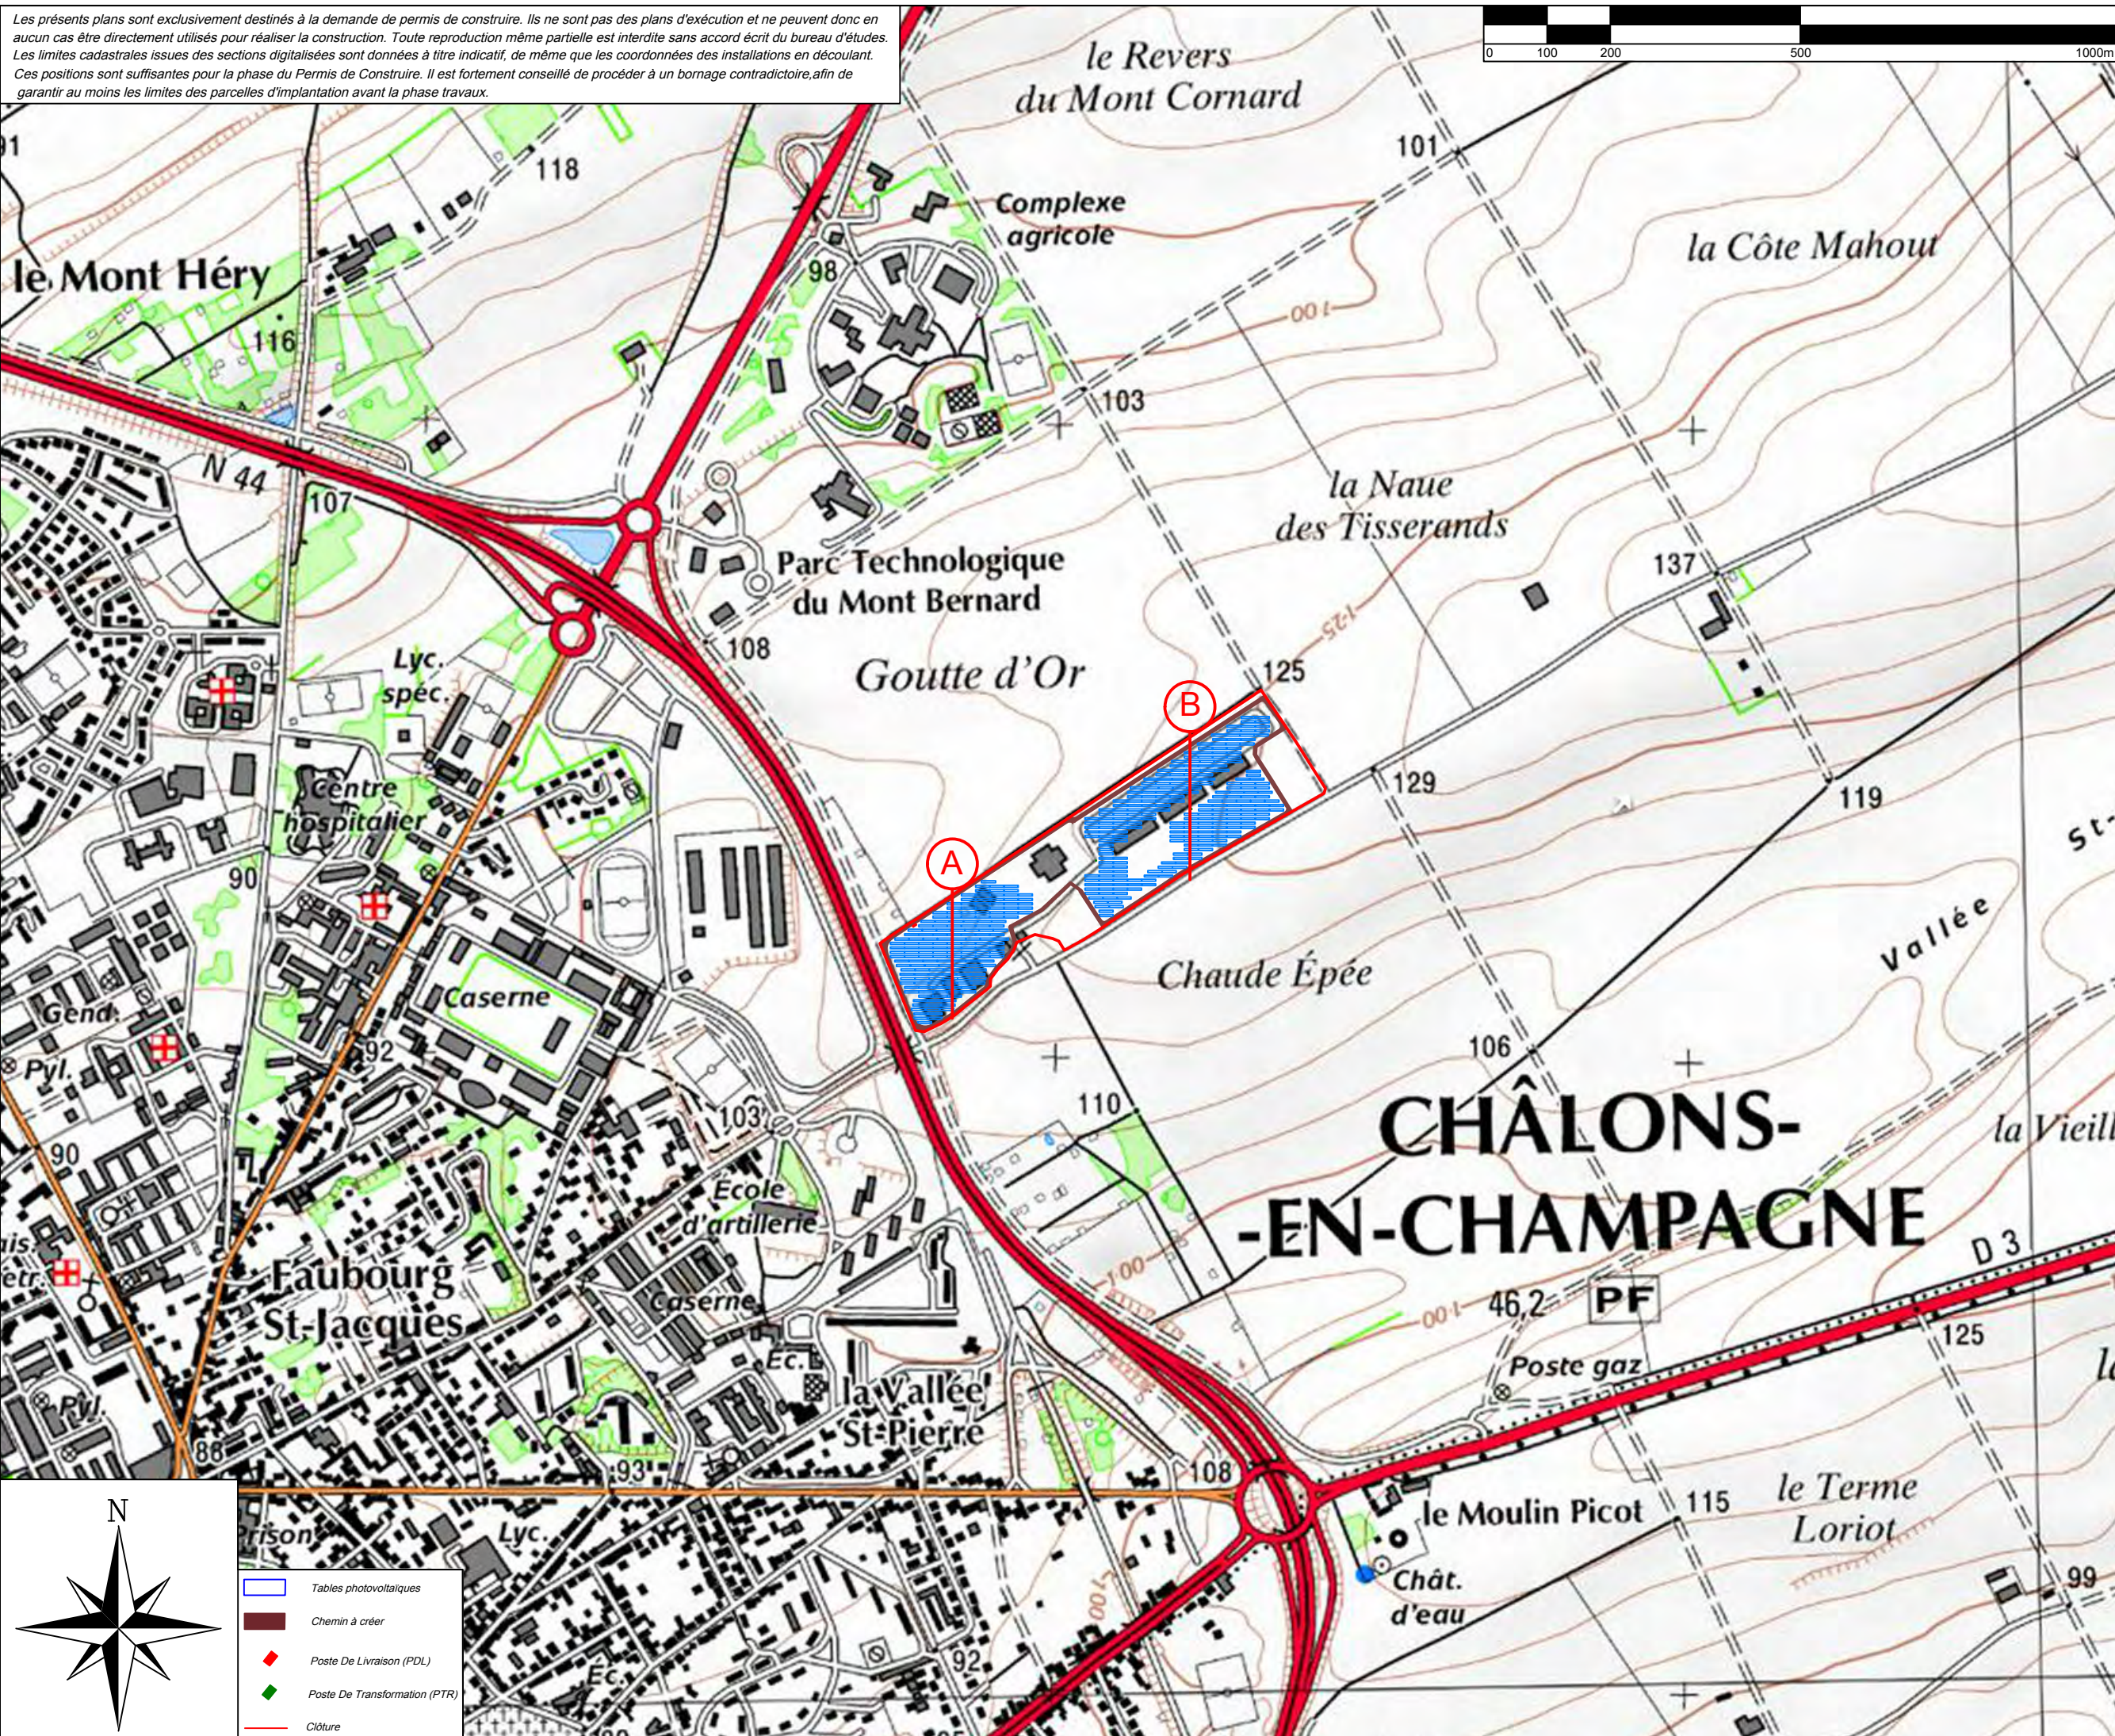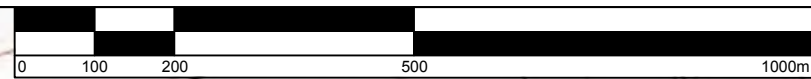MAITRE D'OUVRAGE :
SOCIETE CHAMPENOISE D'ENERGIE
Hotel de ville
PL du Marechal Foch
51000 Châlons en Champagne
Tel : 03 26 66 77 36

Les présents plans sont exclusivement destinés à la demande de permis de construire. Ils ne sont pas des plans d'exécution et ne peuvent donc en aucun cas être directement utilisés pour réaliser la construction. Toute reproduction même partielle est interdite sans accord écrit du bureau d'études. Les limites cadastrales issues des sections digitalisées sont données à titre indicatif, de même que les coordonnées des installations en découlant. Ces positions sont suffisantes pour la phase du Permis de Construire. Il est fortement conseillé de procéder à un bornage contradictoire, afin de garantir au moins les limites des parcelles d'implantation avant la phase travaux.



-  Tables photovoltaïques
-  Chemin à créer
-  Poste De Livraison (PDL)
-  Poste De Transformation (PTR)
-  Clôture

PC 03

DOSSIER DE PERMIS DE CONSTRUIRE

13

Octobre 2016

Projet photovoltaïque Melette (51)

Plan des coupes

1/10 000

CABINET D'ARCHITECTURE :

bona
Architectures et
Maîtrise d'œuvre



Joel BENA
33 rue de Coulmier
51240 La Chaussée sur Marne
Tél : 03 26 72 96 18

MAITRE D'OUVRAGE :



SOCIÉTÉ CHAMPENOISE D'ÉNERGIE
Hotel de ville
PL du Marechal Foch
51000 Châlons en Champagne
Tel : 03 26 66 77 36

Les présents plans sont exclusivement destinés à la demande de permis de construire. Ils ne sont pas des plans d'exécution et ne peuvent donc en aucun cas être directement utilisés pour réaliser la construction. Toute reproduction même partielle est interdite sans accord écrit du bureau d'études. Les limites cadastrales issues des sections digitalisées sont données à titre indicatif, de même que les coordonnées des installations en découlant. Ces positions sont suffisantes pour la phase du Permis de Construire. Il est fortement conseillé de procéder à un bornage contradictoire, afin de garantir au moins les limites des parcelles d'implantation avant la phase travaux.

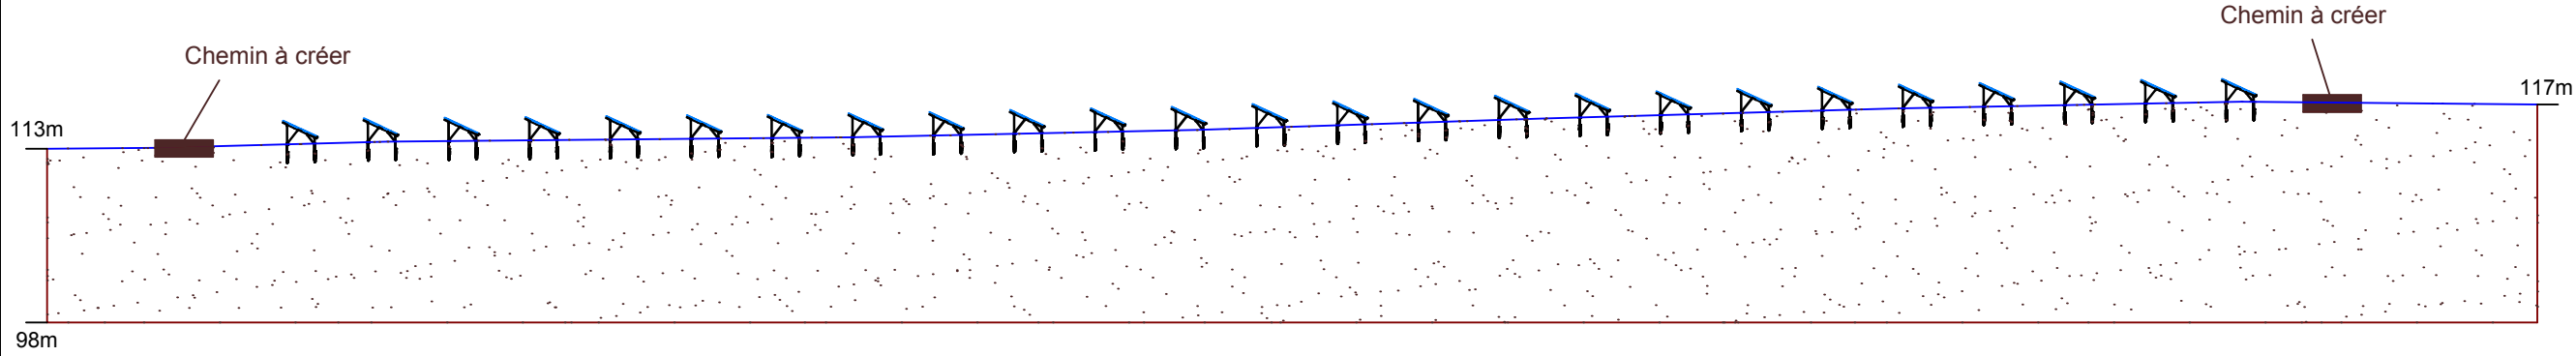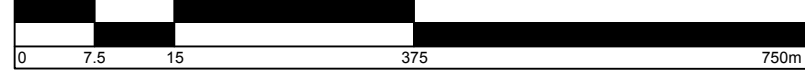

Coupe A

14

DOSSIER DE PERMIS DE CONSTRUIRE

PC 03

Ocotbre 2016

Projet photovoltaïque Melette (51)

Profils en long

1/750

CABINET D'ARCHITECTURE :

bona
Architectures et
Maîtrise d'œuvre



Joel BENA
33 rue de Colmier
51240 La Chaussée sur Marne
Tél : 03 26 72 96 18

MAITRE D'OUVRAGE :

SCÉ
Société Champenoise d'Énergie

SOCIETE CHAMPENOISE D'ENERGIE
Hotel de ville
PL du Marechal Foch
51000 Châlons en Champagne
Tel : 03 26 66 77 36

Les présents plans sont exclusivement destinés à la demande de permis de construire. Ils ne sont pas des plans d'exécution et ne peuvent donc en aucun cas être directement utilisés pour réaliser la construction. Toute reproduction même partielle est interdite sans accord écrit du bureau d'études. Les limites cadastrales issues des sections digitalisées sont données à titre indicatif, de même que les coordonnées des installations en découlant. Ces positions sont suffisantes pour la phase du Permis de Construire. Il est fortement conseillé de procéder à un bornage contradictoire, afin de garantir au moins les limites des parcelles d'implantation avant la phase travaux.

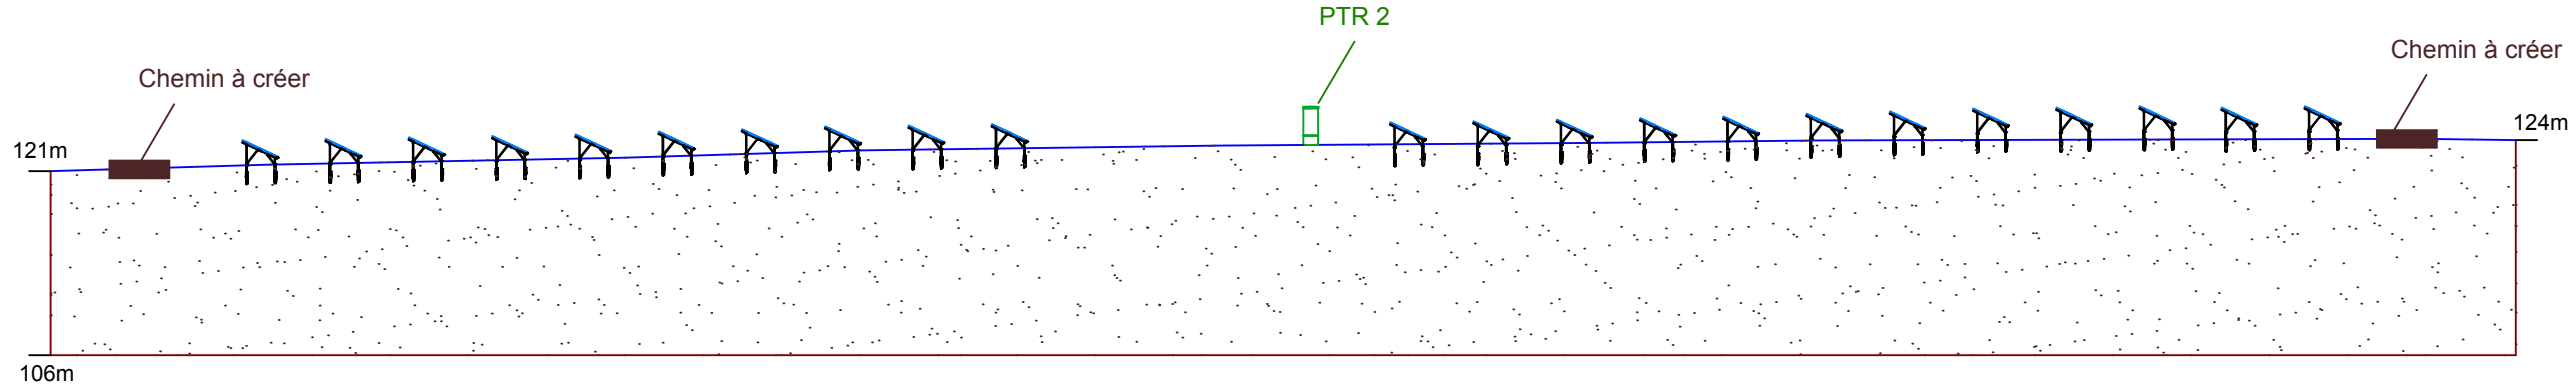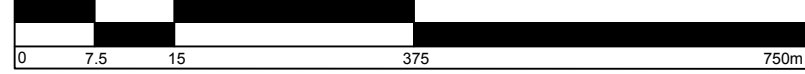

Coupe B

15

DOSSIER DE PERMIS DE CONSTRUIRE

PC 03

Ocotbre 2016

Projet photovoltaïque Melette (51)

Profils en long

1/750

CABINET D'ARCHITECTURE :

Joel-BENNA
33 rue de Couimier
51240 La Chaussée sur Marne
Tél : 03 26 72 96 18

bona
Architecture et
Maîtrise d'œuvre


MAITRE D'OUVRAGE :

SOCIETE CHAMPENOISE D'ENERGIE
Hotel de ville
PL du Marechal Foch
51000 Châlons en Champagne
Tel : 03 26 66 77 36


SCE
Société Champenoise d'Énergie

Les présents plans sont exclusivement destinés à la demande de permis de construire. Ils ne sont pas des plans d'exécution et ne peuvent donc en aucun cas être directement utilisés pour réaliser la construction. Toute reproduction même partielle est interdite sans accord écrit du bureau d'études. Les limites cadastrales issues des sections digitalisées sont données à titre indicatif, de même que les coordonnées des installations en décaulant. Ces positions sont suffisantes pour la phase du Permis de Construire. Il est fortement conseillé de procéder à un bornage contradictoire afin de garantir au moins les limites des parcelles d'implantation avant la phase travaux.

Face avant

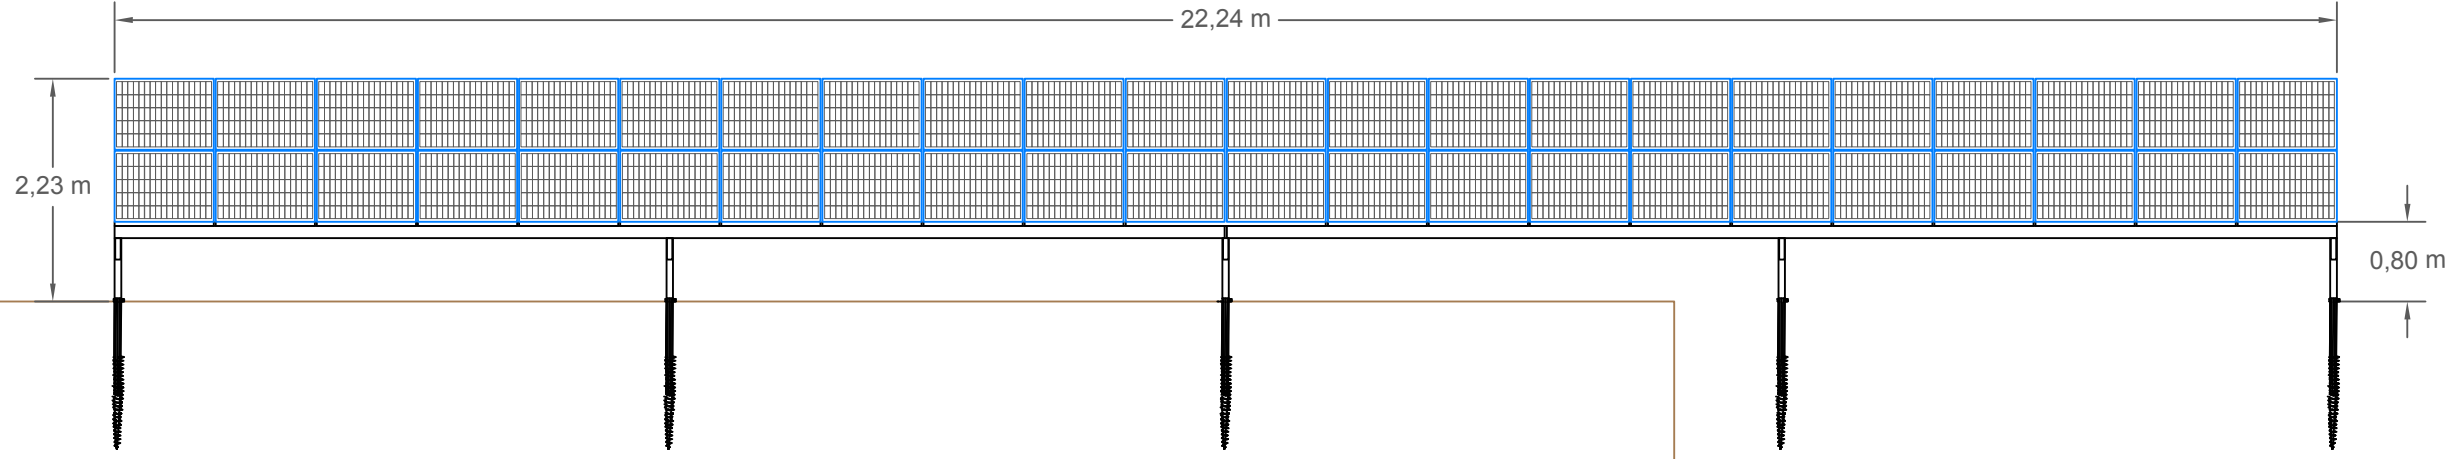

Face arrière

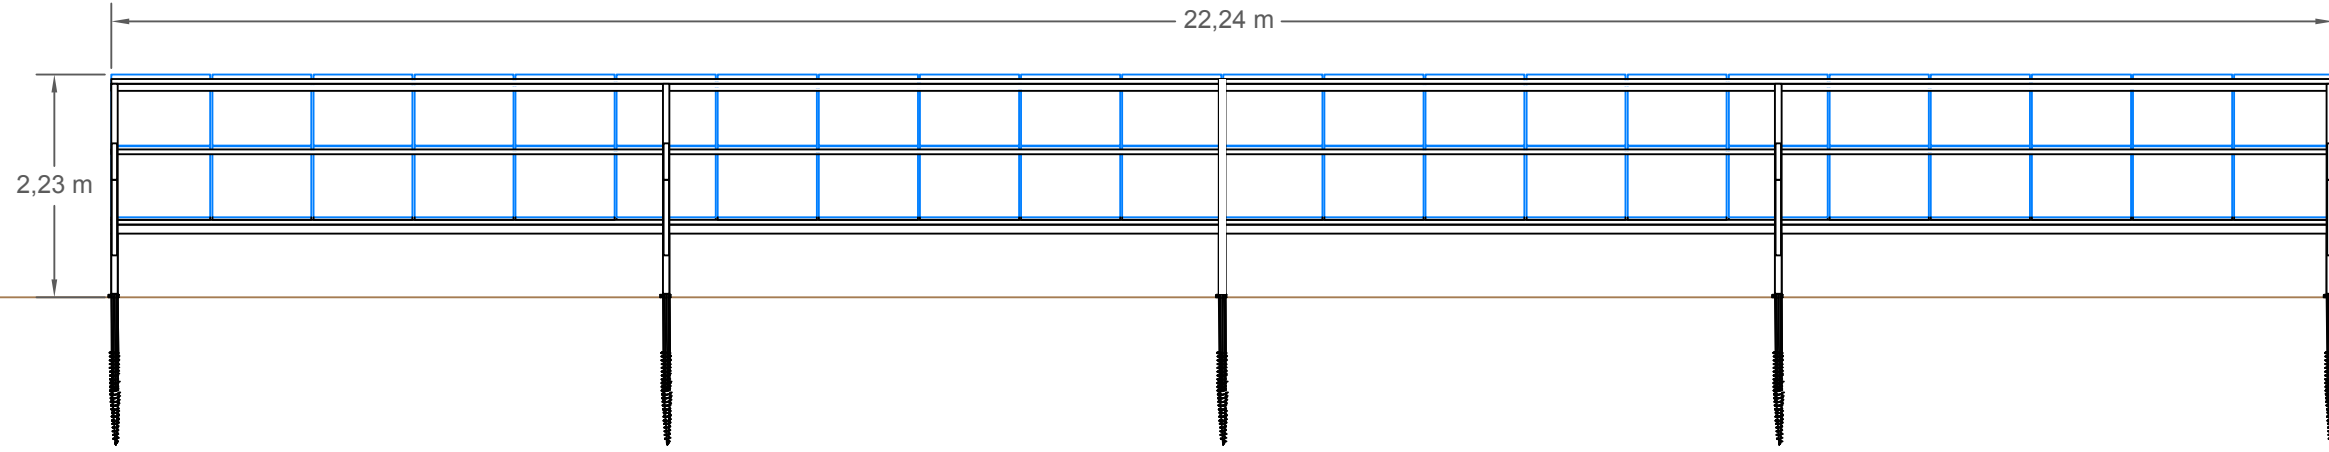

PC 05

DOSSIER DE PERMIS DE CONSTRUIRE

16

Ocotbre 2016

Projet photovoltaïque Melette (51)
Tables photovoltaïques
Vues de face

CABINET D'ARCHITECTURE :

bona
Architecture et
Maîtrise d'œuvre

Joel BENA
33 rue de Coulmier
51240 La Chaussée sur-Marne
Tél : 03 26 72 96 18


MAITRE D'OUVRAGE :

SCE
Société Champenoise d'Énergie


SOCIÉTÉ CHAMPENOISE D'ÉNERGIE
Hotel de ville
PL du Marechal Foch
51000 Châlons en Champagne
Tel : 03 26 66 77 36

Les présents plans sont exclusivement destinés à la demande de permis de construire. Ils ne sont pas des plans d'exécution et ne peuvent donc en aucun cas être directement utilisés pour réaliser la construction. Toute reproduction même partielle est interdite sans accord écrit du bureau d'études. Les limites cadastrales issues des sections digitalisées sont données à titre indicatif, de même que les coordonnées des installations en découlant. Ces positions sont suffisantes pour la phase du Permis de Construire. Il est fortement conseillé de procéder à un bornage contradictoire, afin de garantir au moins les limites des parcelles d'implantation avant la phase travaux.

Face gauche

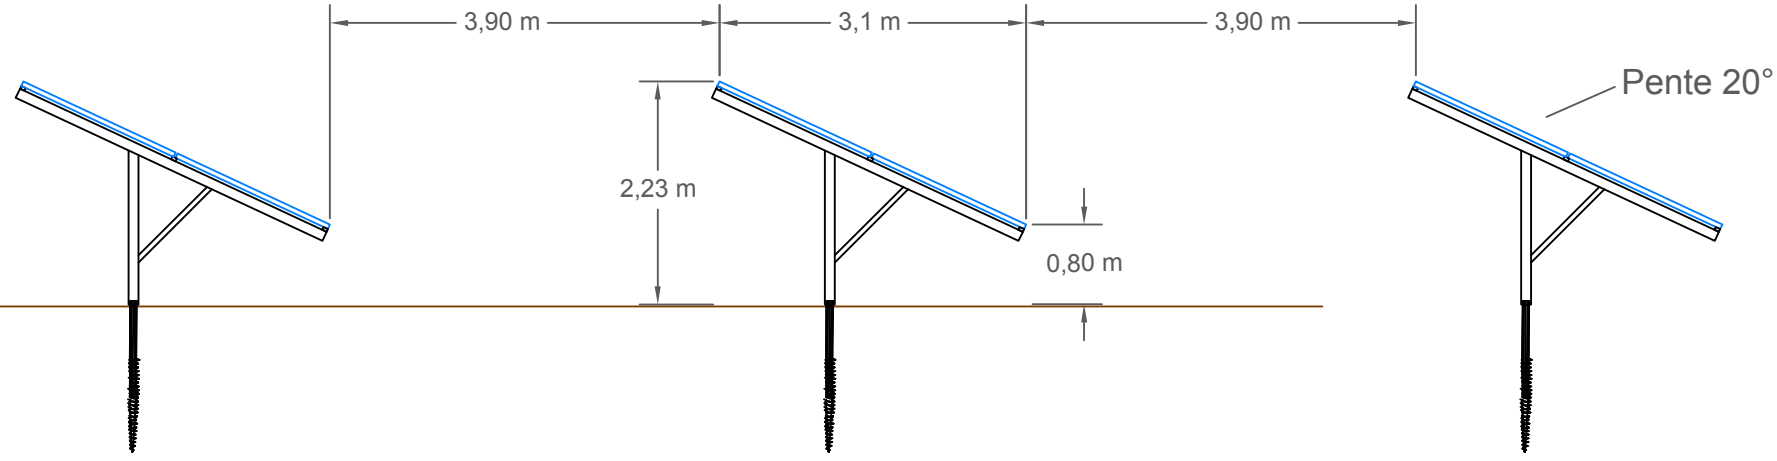

Face droite

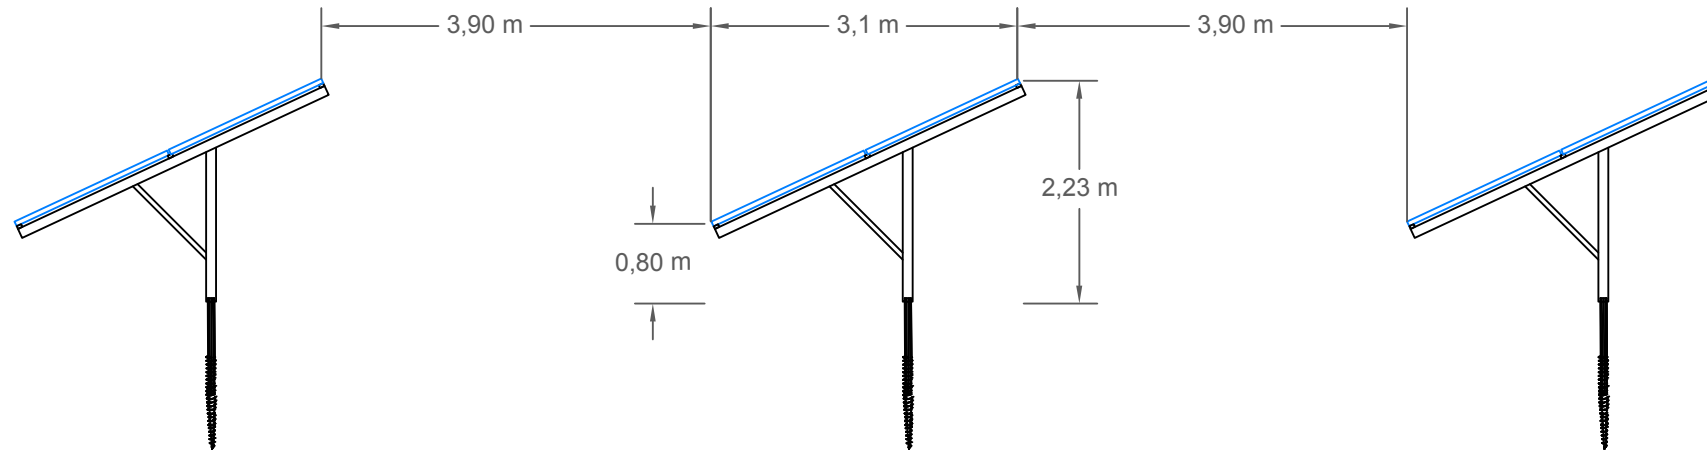

PC 05

DOSSIER DE PERMIS DE CONSTRUIRE

17

Projet photovoltaïque Melette (51)
 Tables photovoltaïques
 Vues de profil

Octobre 2016

CABINET D'ARCHITECTURE :

bena
 Architectures et
 Maîtrise d'œuvre

Joel BENA
 33 rue de Godimier
 51240 La Chapusée sur Marne
 Tél : 03 26 72 96 16


MAITRE D'OUVRAGE :

SCE
 Société Champenoise d'Énergie


SOCIETE CHAMPENOISE D'ENERGIE
 Hotel de ville
 PL du Marechal Foch
 51000 Châlons en Champagne
 Tel : 03 26 66 77 36

Les présents plans sont exclusivement destinés à la demande de permis de construire. Ils ne sont pas des plans d'exécution et ne peuvent donc en aucun cas être directement utilisés pour réaliser la construction. Toute reproduction même partielle est interdite sans accord écrit du bureau d'études. Les limites cadastrales issues des sections digitalisées sont données à titre indicatif, de même que les coordonnées des installations en découlant. Ces positions sont suffisantes pour la phase du Permis de Construire. Il est fortement conseillé de procéder à un bornage contradictoire, afin de garantir au moins les limites des parcelles d'implantation avant la phase travaux.


Emprise au sol - vue de dessus

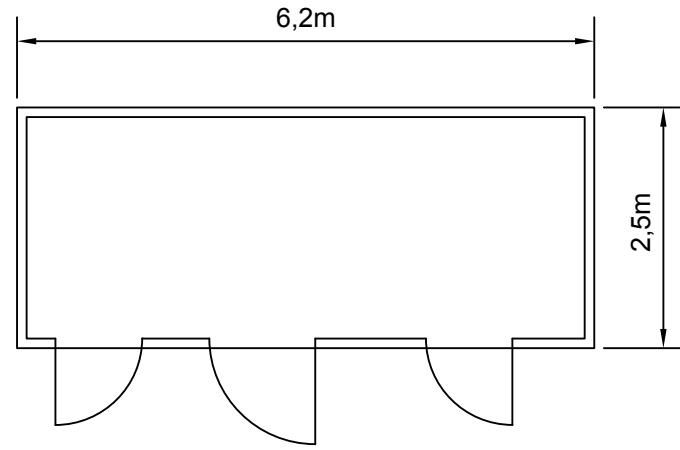


Face gauche

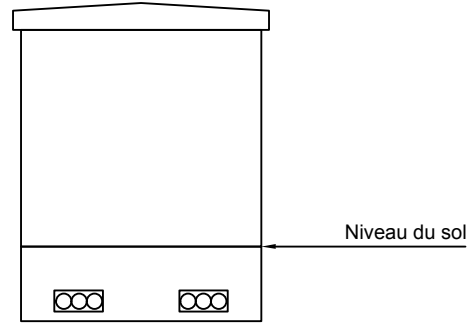


Face avant

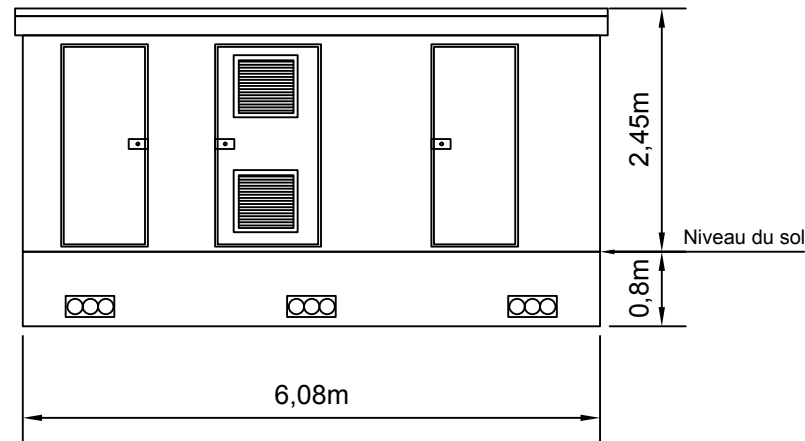

Face droite

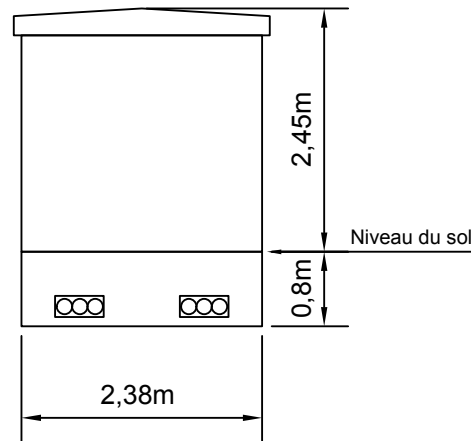

Face arrière

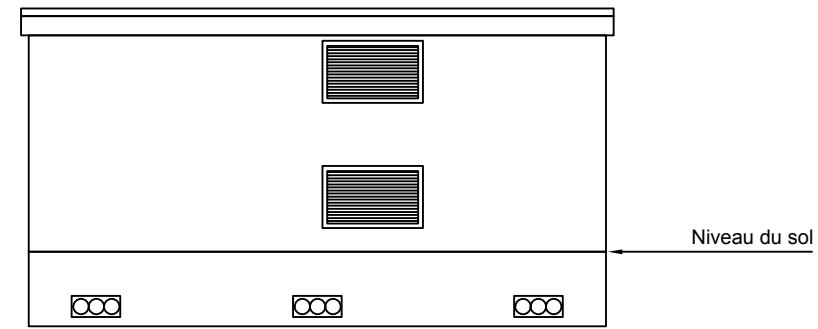

18

DOSSIER DE PERMIS DE CONSTRUIRE

PC 05

Octobre 2016

Projet photovoltaïque Melette (51)
Poste de livraison
Sans échelle

CABINET D'ARCHITECTURE :


bena
Architectures et
Maîtrise d'œuvre

Joel BENA
33 rue de Coulmier
51240 La Chaussée sur Marne
Tél : 03 26 72 96 18


SCE
Société Champenoise d'Énergie

MAITRE D'OUVRAGE :
SOCIETE CHAMPENOISE D'ENERGIE
Hotel de ville
PL du Marechal Foch
51000 Châlons en Champagne
Tel : 03 26 66 77 36

Les présents plans sont exclusivement destinés à la demande de permis de construire. Ils ne sont pas des plans d'exécution et ne peuvent donc en aucun cas être directement utilisés pour réaliser la construction. Toute reproduction même partielle est interdite sans accord écrit du bureau d'études. Les limites cadastrales issues des sections digitalisées sont données à titre indicatif, de même que les coordonnées des installations en découlant. Ces positions sont suffisantes pour la phase du Permis de Construire. Il est fortement conseillé de procéder à un bornage contradictoire, afin de garantir au moins les limites des parcelles d'implantation avant la phase travaux.

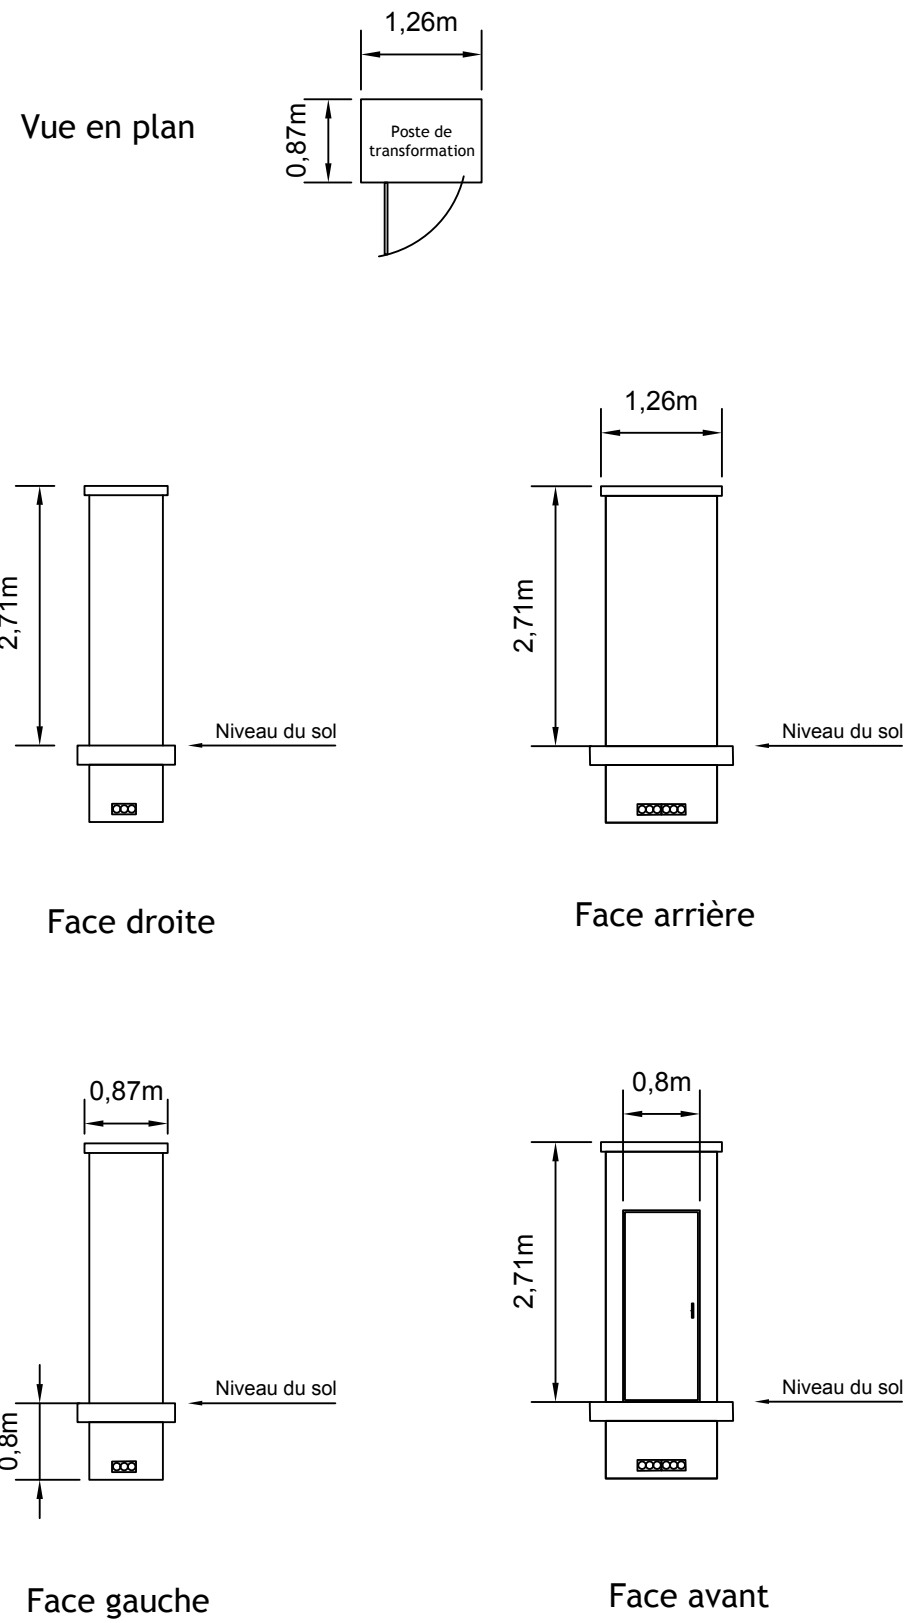

Modèle PTR1

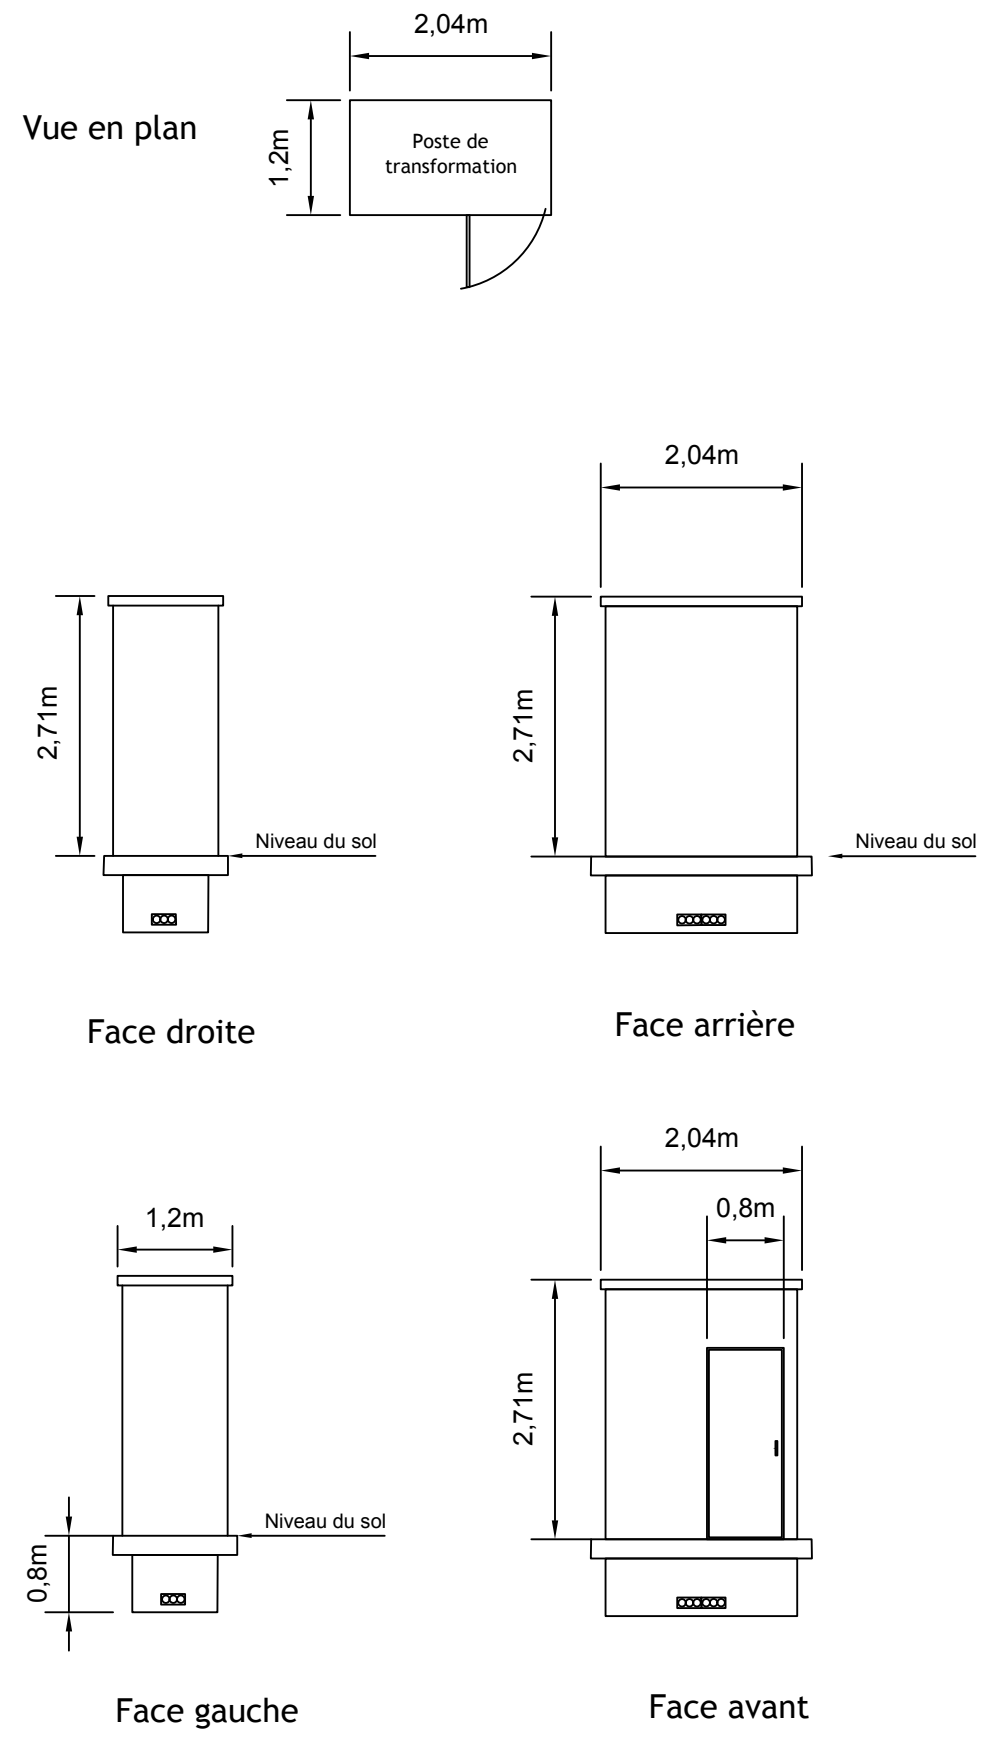

Modèle PTR2

PC 05

DOSSIER DE PERMIS DE CONSTRUIRE

18bis

Octobre 2016

Projet photovoltaïque Melette (51)
Poste de transformation
Sans échelle

CABINET D'ARCHITECTURE:

bona
Architectes et
Maîtrise d'œuvre



Joel BENA
33 rue de Coulmier
51240 La Chaussée sur Marne
Tél : 03 26 72 96 18

MAITRE D'OUVRAGE :

SCE
Société Champenoise d'Énergie

SOCIETE CHAMPENOISE D'ENERGIE
Hotel de ville
PL du Marechal Foch
51000 Châlons en Champagne
Tel : 03 26 66 77 36

Les présents plans sont exclusivement destinés à la demande de permis de construire. Ils ne sont pas des plans d'exécution et ne peuvent donc en aucun cas être directement utilisés pour réaliser la construction. Toute reproduction même partielle est interdite sans accord écrit du bureau d'études. Les limites cadastrales issues des sections digitalisées sont données à titre indicatif, de même que les coordonnées des installations en découlant. Ces positions sont suffisantes pour la phase du Permis de Construire. Il est fortement conseillé de procéder à un bornage contradictoire, afin de garantir au moins les limites des parcelles d'implantation avant la phase travaux.

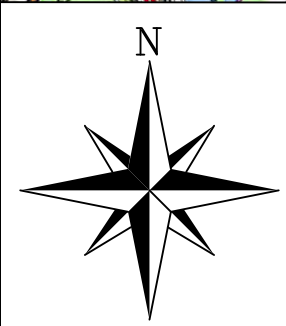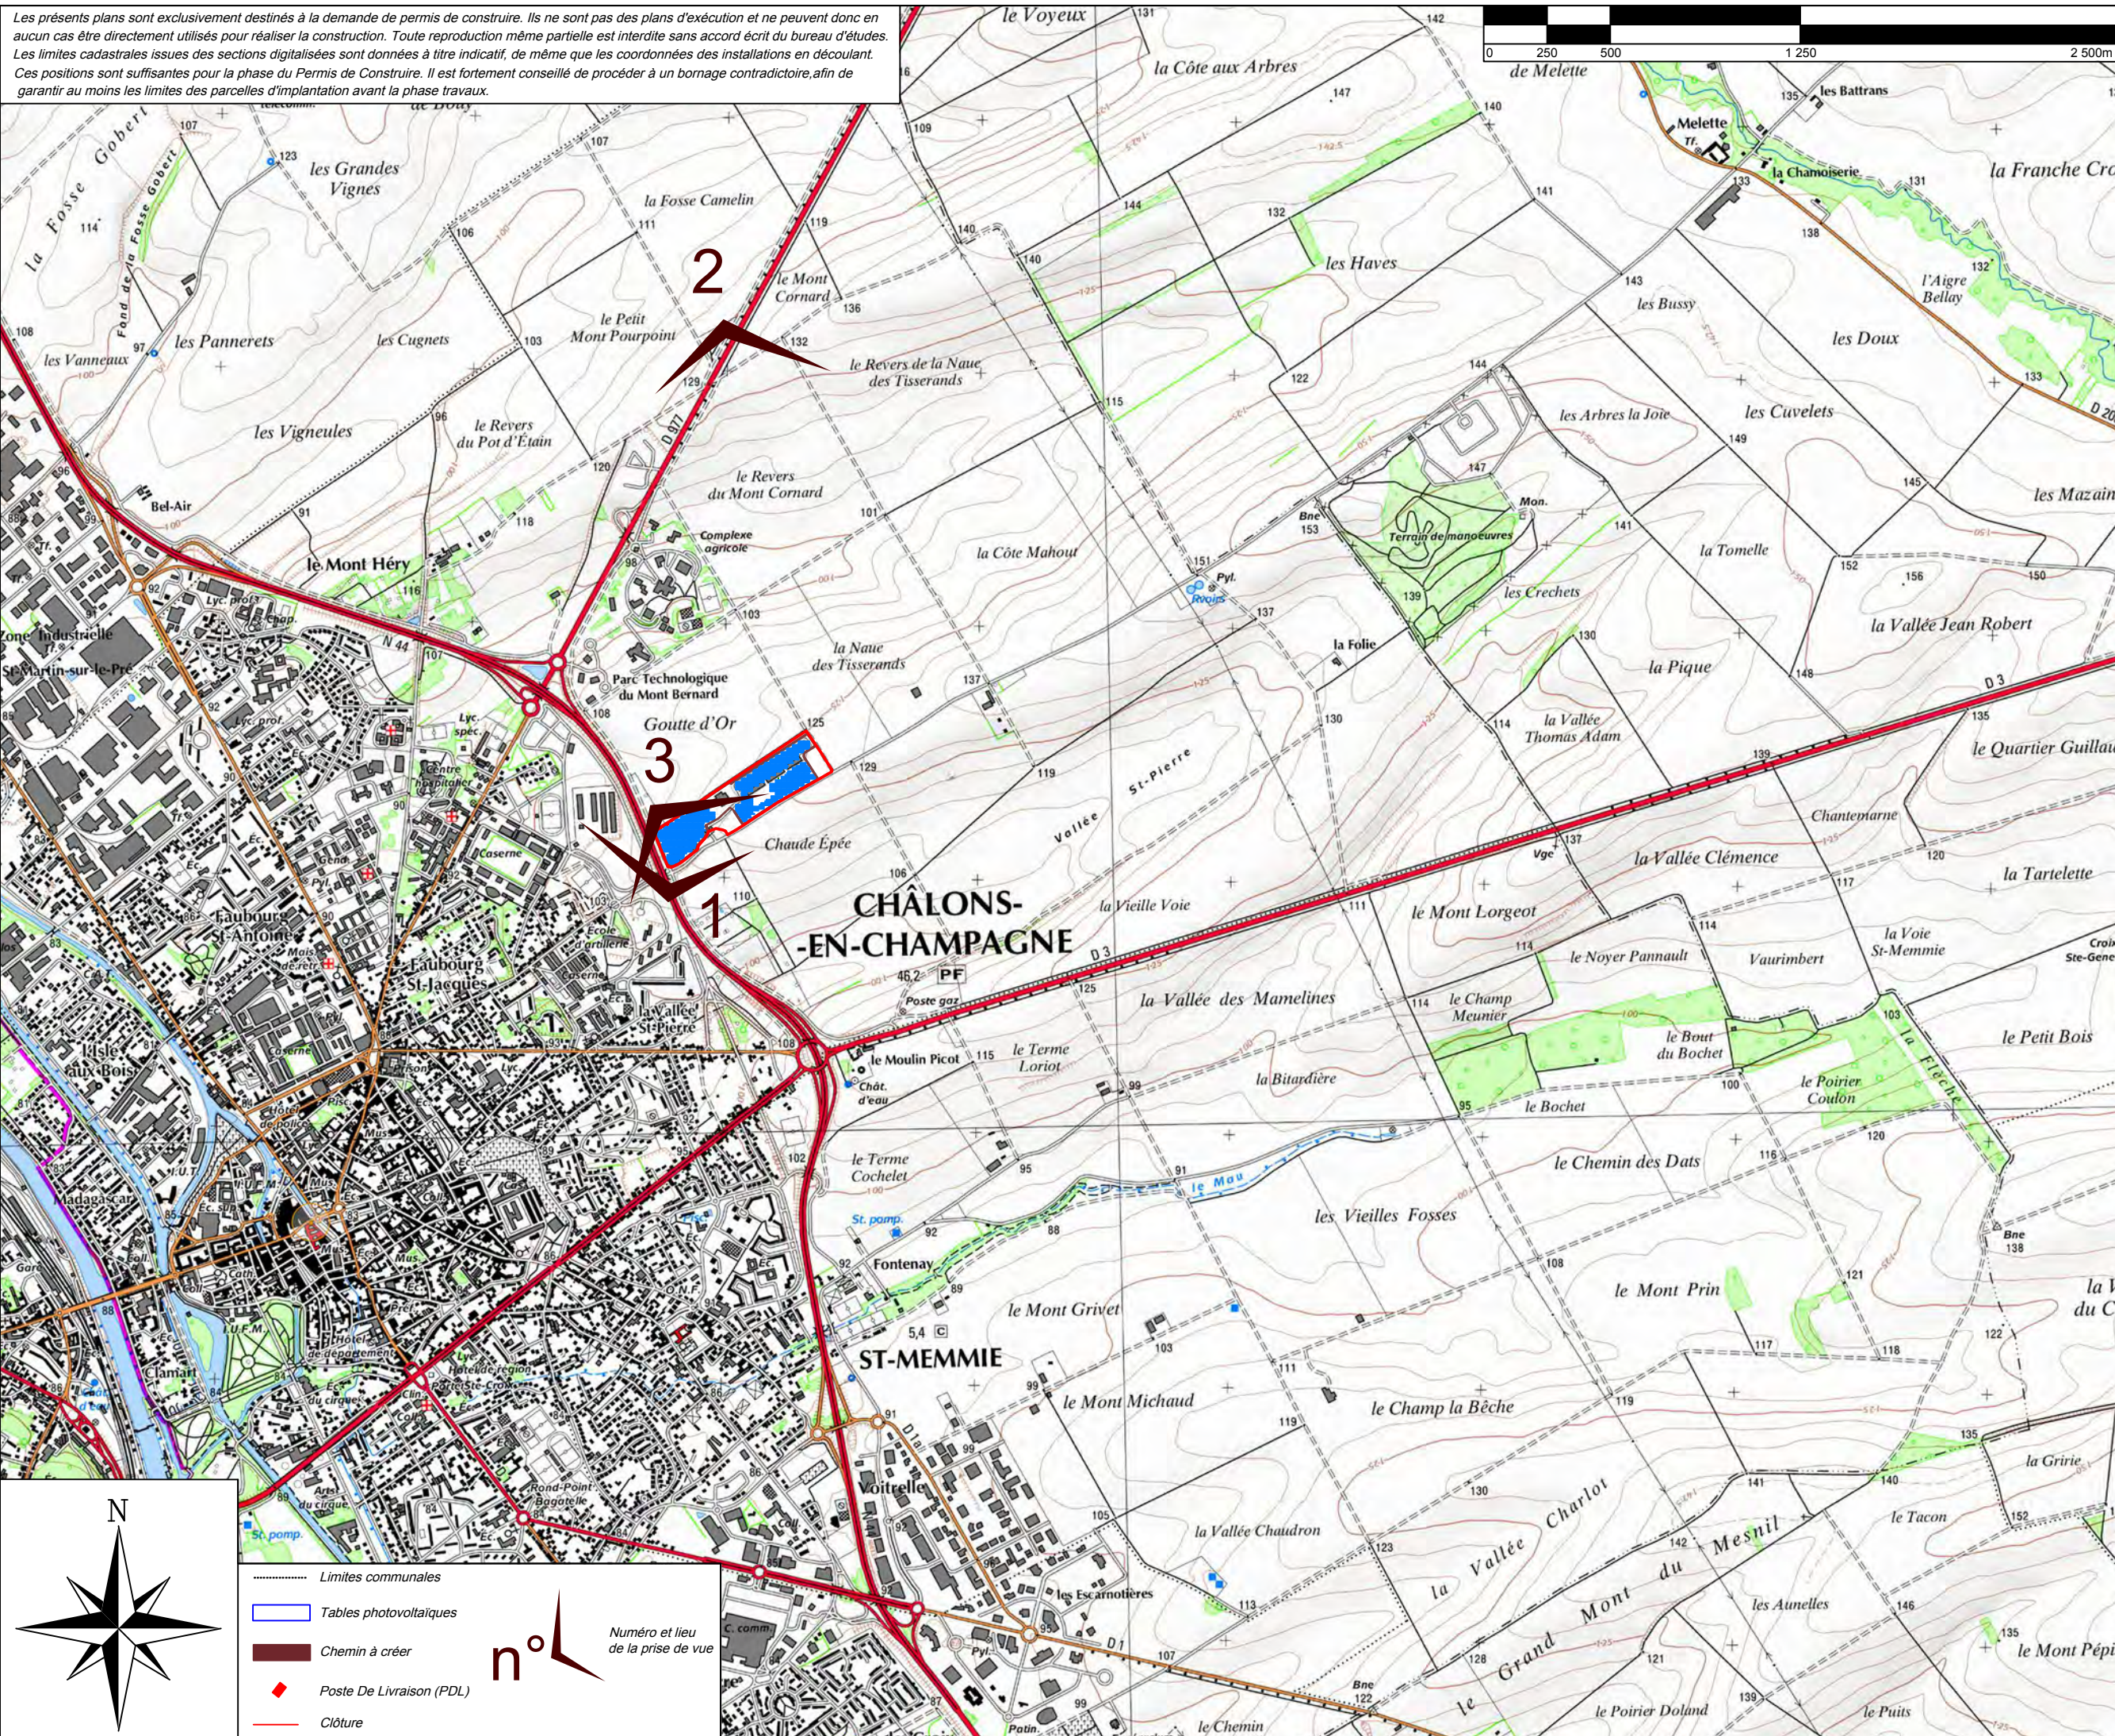

- Limites communales
 - ▭ Tables photovoltaïques
 - ▬ Chemin à créer
 - ◆ Poste De Livraison (PDL)
 - Clôture
- n° Numéro et lieu de la prise de vue

PC 06

DOSSIER DE PERMIS DE CONSTRUIRE

19

Ocotbre 2016

Projet photovoltaïque Melette (51)
Plan de repérage des photomontages
1/25 000

CABINET D'ARCHITECTURE :

bsna
Architectures et
Maîtrise d'œuvre

Joël BENA
33 rue de Coujulier
51240 La Chaussée sur Marne
Tél : 03 26 72 96 18

MAITRE D'OUVRAGE :

SCE
Société Champenoise d'Énergie

Hotel de ville
PL du Marechal Foch
51000 Châlons en Champagne
Tel : 03 26 66 77 36

Les présents plans sont exclusivement destinés à la demande de permis de construire. Ils ne sont pas des plans d'exécution et ne peuvent donc en aucun cas être directement utilisés pour réaliser la construction. Toute reproduction même partielle est interdite sans accord écrit du bureau d'études. Les limites cadastrales issues des sections digitalisées sont données à titre indicatif, de même que les coordonnées des installations en découlant. Ces positions sont suffisantes pour la phase du Permis de Construire. Il est fortement conseillé de procéder à un bornage contradictoire, afin de garantir au moins les limites des parcelles d'implantation avant la phase travaux.

Insertion 1 : vue proche

Prise de vue initiale



Photomontage



20

DOSSIER DE PERMIS DE CONSTRUIRE

PC 06-07-08

Ocotbre 2016

Projet photovoltaïque Melette (51)
Photomontages
Sans échelle

CABINET D'ARCHITECTURE :

bona
Architectures et
Maîtrise d'œuvre

Joel BENA
33 rue de Cofimier
51240 La Chaussée sur Marne
Tél : 03 26 72 96 48

SCE
Société Champenoise d'Énergie

MAITRE D'OUVRAGE :
SOCIETE CHAMPENOISE D'ENERGIE
Hotel de ville
PL du Marechal Foch
51000 Châlons en Champagne
Tel : 03 26 66 77 36


Les présents plans sont exclusivement destinés à la demande de permis de construire. Ils ne sont pas des plans d'exécution et ne peuvent donc en aucun cas être directement utilisés pour réaliser la construction. Toute reproduction même partielle est interdite sans accord écrit du bureau d'études. Les limites cadastrales issues des sections digitalisées sont données à titre indicatif, de même que les coordonnées des installations en découlant. Ces positions sont suffisantes pour la phase du Permis de Construire. Il est fortement conseillé de procéder à un bornage contradictoire, afin de garantir au moins les limites des parcelles d'implantation avant la phase travaux.

Insertion 2 : vue lointaine

Prise de vue initiale



Photomontage

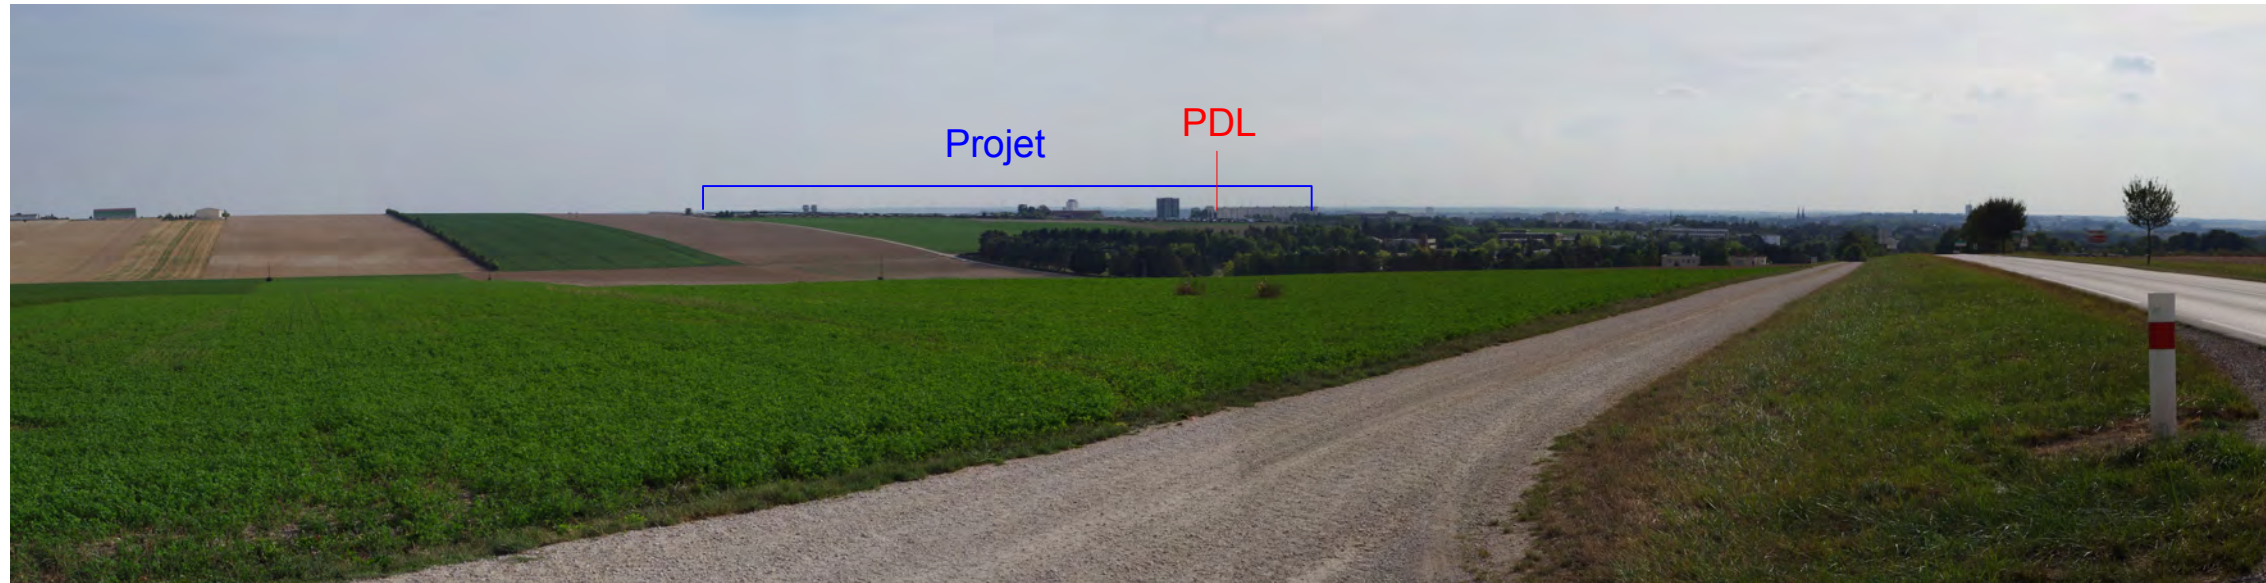

21

DOSSIER DE PERMIS DE CONSTRUIRE

PC 06-07-08

Ocotbre 2016

Projet photovoltaïque Melette (51)
Photomontages
Sans échelle

CABINET D'ARCHITECTURE :

bona
Architectures et
Maîtrise d'œuvre

Joel BENA
33 rue de Coillmier
51240 La Chaussée sur Marne
Tél : 03 26 72 96 18

SCÉ
Société Champenoise d'Énergie

MAÎTRE D'OUVRAGE :

SOCIÉTÉ CHAMPENOISE D'ÉNERGIE
Hotel de ville
PL du Marechal Foch
51000 Châlons en Champagne
Tel : 03 26 66 77 36

Les présents plans sont exclusivement destinés à la demande de permis de construire. Ils ne sont pas des plans d'exécution et ne peuvent donc en aucun cas être directement utilisés pour réaliser la construction. Toute reproduction même partielle est interdite sans accord écrit du bureau d'études. Les limites cadastrales issues des sections digitalisées sont données à titre indicatif, de même que les coordonnées des installations en découlant. Ces positions sont suffisantes pour la phase du Permis de Construire. Il est fortement conseillé de procéder à un bornage contradictoire, afin de garantir au moins les limites des parcelles d'implantation avant la phase travaux.

Insertion 3 : vue proche

Prise de vue initiale



Photomontage



22

DOSSIER DE PERMIS DE CONSTRUIRE

PC 06-07-08

Ocotbre 2016

Projet photovoltaïque Melette (51)

Photomontages

Sans échelle

CABINET D'ARCHITECTURE :

bona
Architectures et
Maîtrise d'œuvre

Joel BENA
33 rue de Coulmier
51240 La Chaussée sur Marne
Tél : 03 26 72 96 18

MAITRE D'OUVRAGE :

SCÉ
Société Champenoise d'Énergie

SOCIETE CHAMPENOISE D'ENERGIE
Hotel de ville
PL du Marechal Foch
51000 Châlons en Champagne
Tel : 03 26 66 77 36