


COUPE EXISTANT 1 SUD-NORD

Profil général du terrain horizontal



COUPE PROJET 1 SUD-NORD

Profil général du terrain horizontal

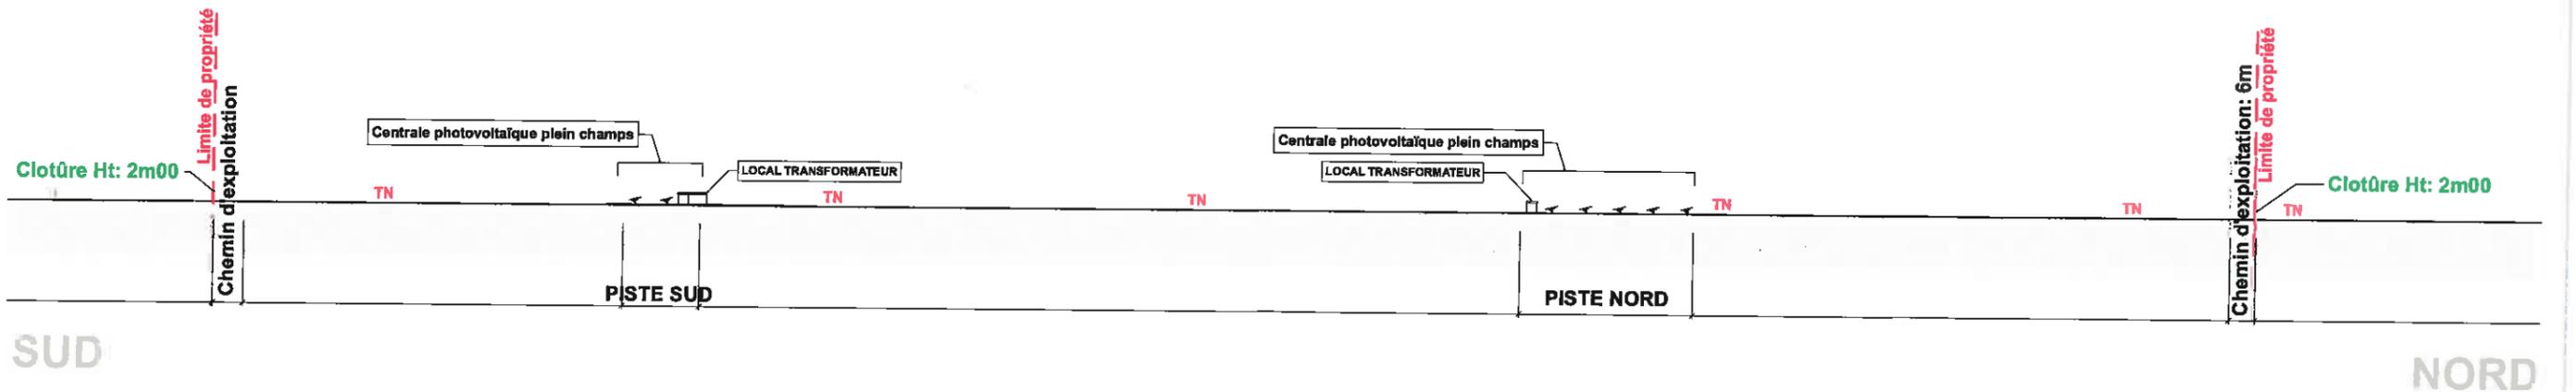

INSTALLATION D'UNE CENTRALE PHOTOVOLTAÏQUE PLEIN CHAMP ET DE 9 LOCAUX TECHNIQUES NECESSAIRES A SON FONCTIONNEMENT
Ancien Aérodrome militaire de Marigny-le-Grand
51230 - MARIGNY / 51120 - GAYE

Propriétaire: *Propriétaire: Communauté de communes du Sud Marnais*
150 rue des Verriers - 51230 Fère-Champenoise

MAITRE D'OUVRAGE



HELIOCERES II
6, rue Jean Trinquet
13002 Marseille

MAITRE D'OEUVRE



Oxygn - groupe Waem
6, rue Jean Trinquet
13002 Marseille

MATONTIA.&P.
7, rue Gustave Ricard
13006 MARSEILLE

PERMIS DE CONSTRUIRE

Coupe du site 1

Echelle : 1:1500

DATE: 30/08/17

PC3