



LOCAL TYPE 1 LOCAL TRANSFORMATEUR / SOUS-STATION
 Nombre: 8 unités



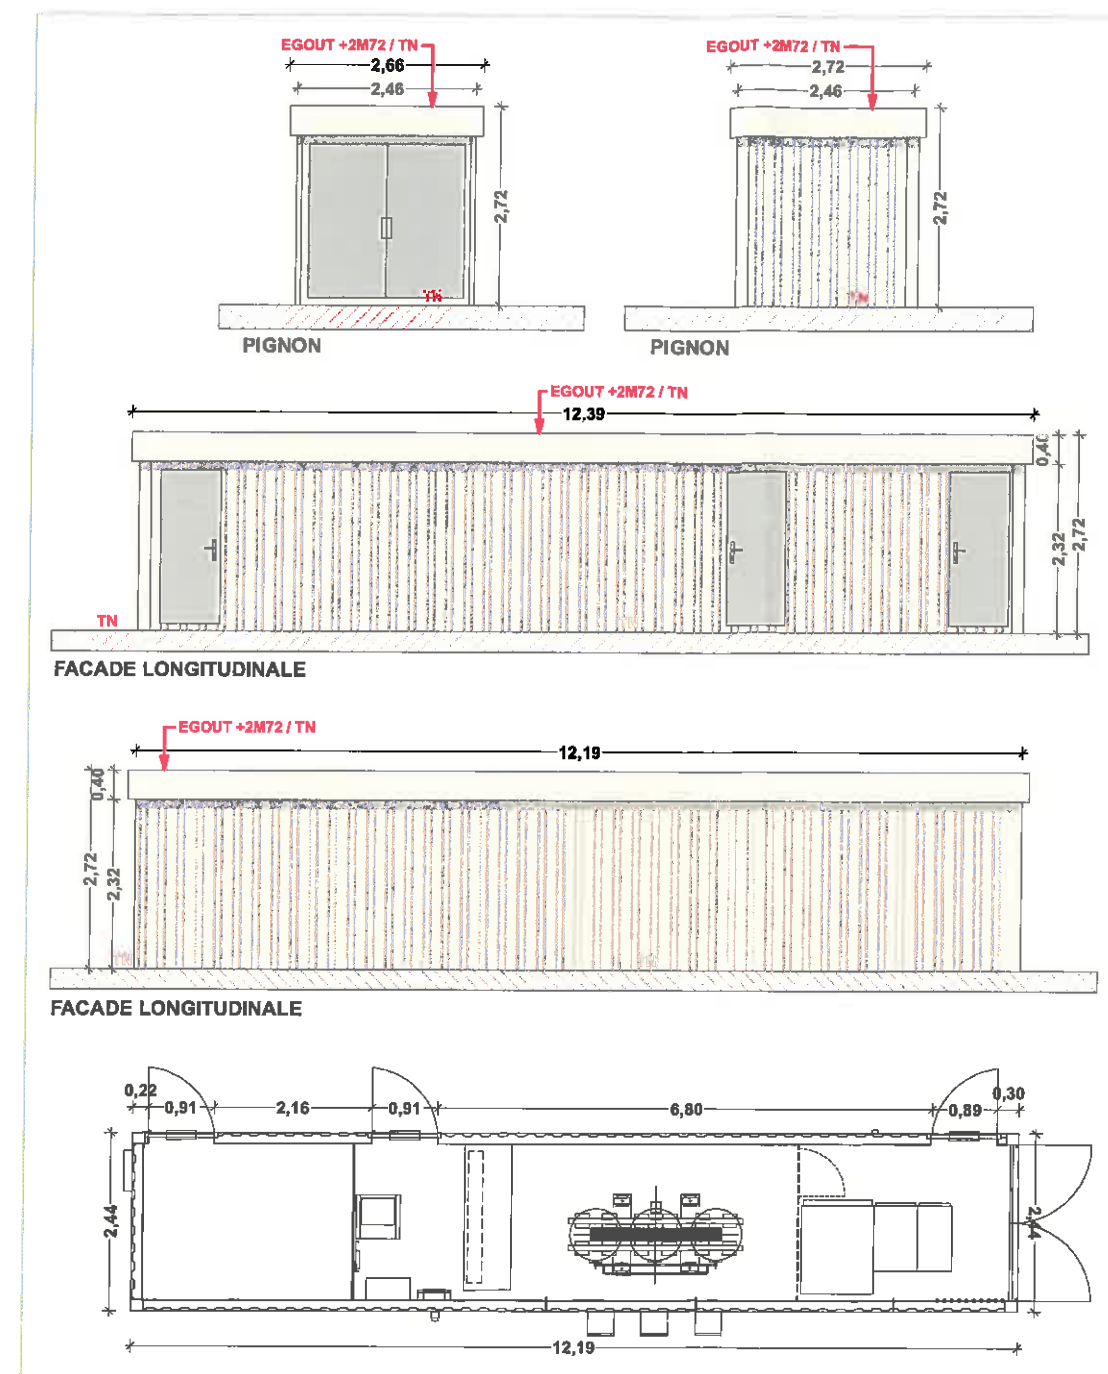

LOCAL TYPE 2 POSTE DE CONNEXION / SOUS-STATION / ENTREPOSAGE
 Nombre: 1 unité

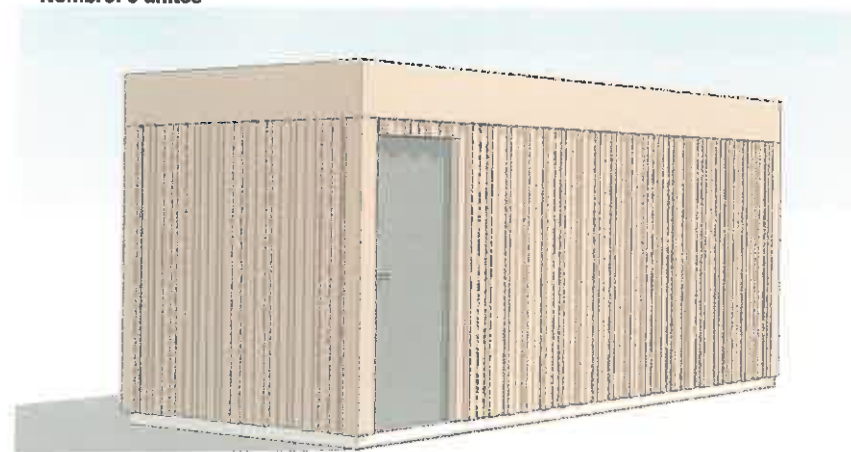

Volumétrie local transformateur

INSTALLATION D'UNE CENTRALE PHOTOVOLTAÏQUE PLEIN CHAMP ET DE 9 LOCAUX TECHNIQUES NECESSAIRES A SON FONCTIONNEMENT
 Ancien Aérodrome militaire de Marigny-le-Grand
 51230 - MARIGNY / 51120 - GAYE
 Propriétaire: Propriétaire: Communauté de communes du Sud Marnais
 150 rue des Verriers - 51230 Fère-Champenoise

MAITRE D'OUVRAGE
 **HELIOCERES II**
 6, rue Jean Trinquet
 13002 Marseille

MAITRE D'OEUVRE
 **Oxygn - groupe Waem**
 6, rue Jean Trinquet
 13002 Marseille

 **MATONTI A.&P.**
 7, rue Gustave Ricard
 13006 MARSEILLE

PERMIS DE CONSTRUIRE
 Façades postes de livraison et transformateur
 Echelle : 1:100
 DATE:30/08/17

PC5