

**COMMUNE DE
CONNANTRE**

**PLAN LOCAL
D'URBANISME**

PLAN DE ZONAGE

Echelle : 1/10 000

Vu pour être annexé
à la délibération
du 18 Mai 2016 approuvant
la révision alléguée n°1 et
la modification n°1 du
Plan Local d'Urbanisme


Cachet de la Mairie
et signature du Maire :



Mise en compatibilité du PLU suite à l'approbation par arrêté préfectoral
du 1er avril 2014 portant Déclaration d'Utilité Publique des travaux de construction de la
canalisation de transport de gaz dite "alimentation du CI TEREOS" à Connantre (51)

Modification simplifiée n°2 du PLU approuvée le 15 Avril 2014

Modification simplifiée n°1 du PLU approuvée le 16 Décembre 2011
P.L.U. approuvé le 26 juillet 2011
P.O.S. approuvé le 8 décembre 1978

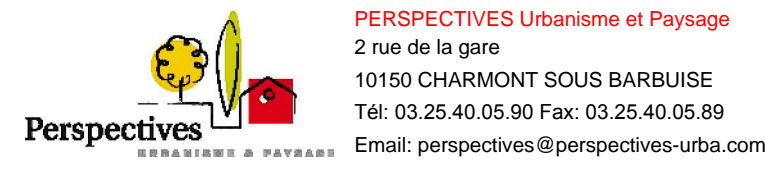

Source fond de plan :
- Vectorisation des planches cadastrales du territoire communal à partir des planches fournies par la commune

LEGENDE

	Limite de zone		Espaces Boisés Classés existants à conserver au titre de l'article L130.1 du Code de l'Urbanisme
--	----------------	--	--

Définition des zones

UYa	Zone d'activités économiques où les hauteurs des bâtiments ne sont pas limitées
A	Zone agricole
N	Zone naturelle et forestière

