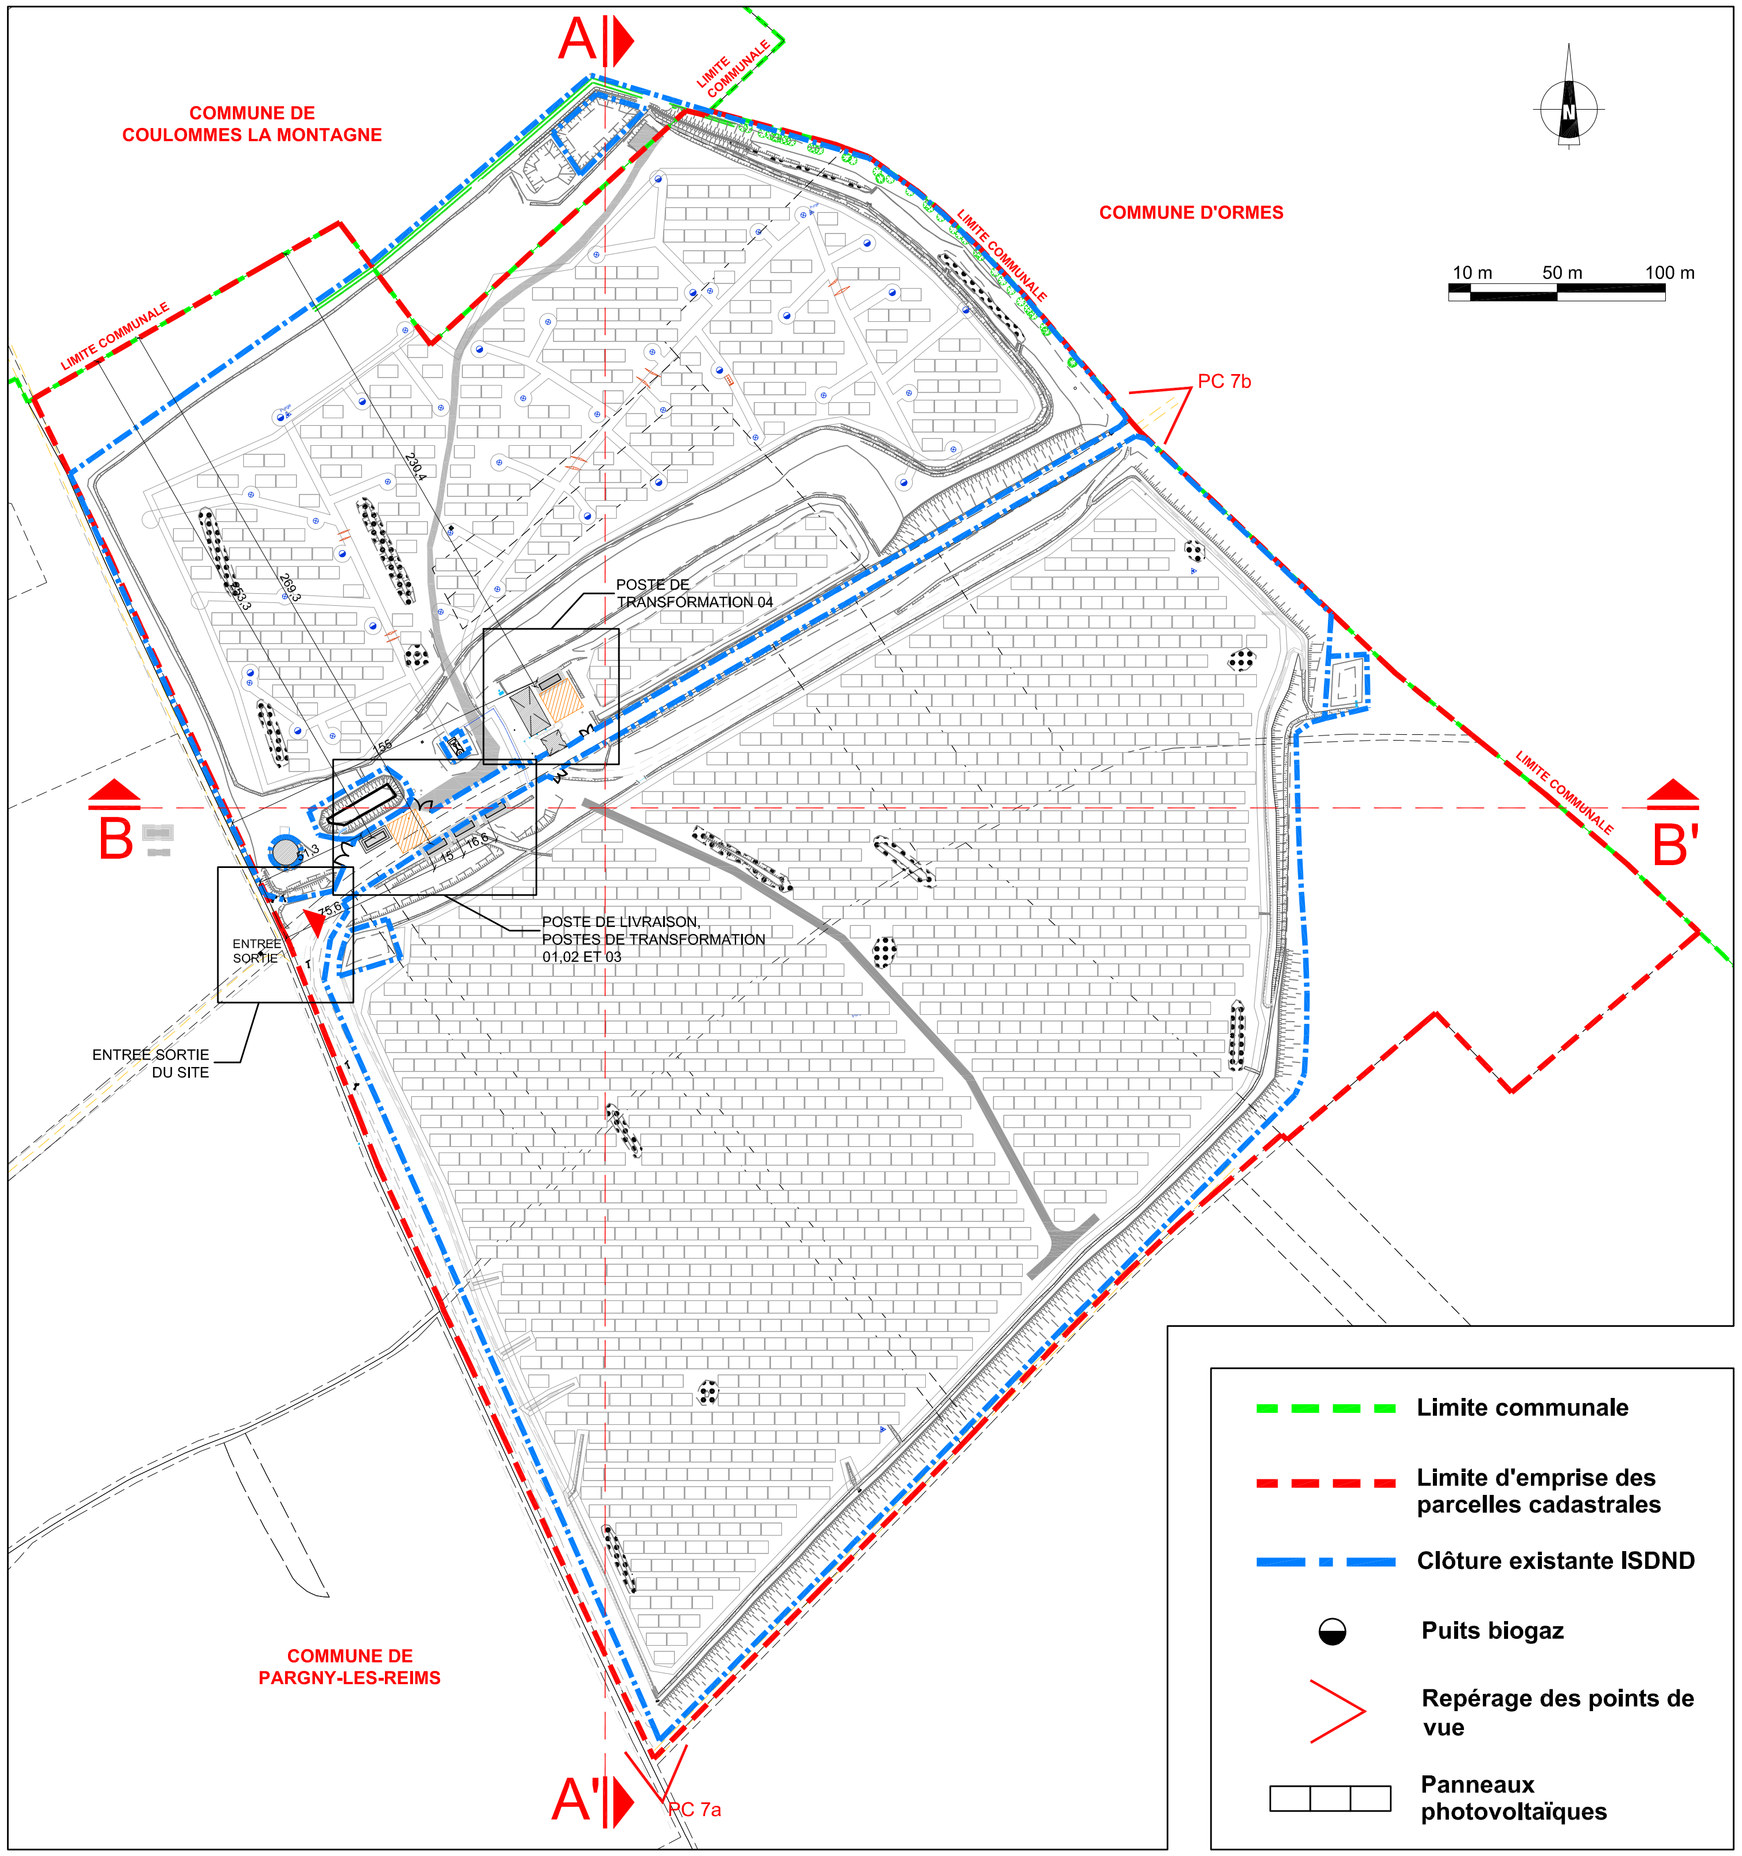

PLAN DE MASSE
panneaux photovoltaïques
échelle 1/2000 ème

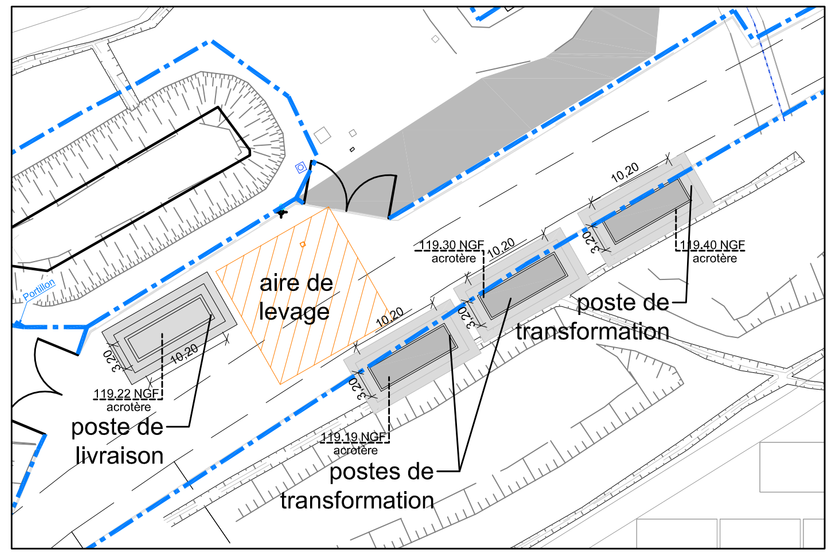

POSTES DE TRANSFORMATION 01, 02, 03 ET POSTE DE LIVRAISON
échelle 1/500 ème

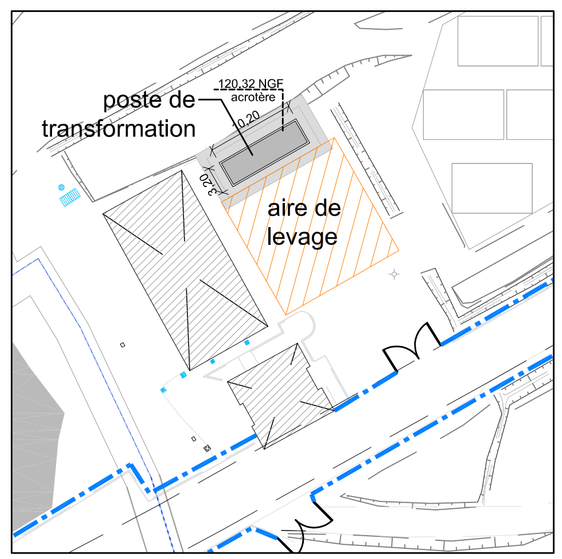

POSTE DE TRANSFORMATION 04
échelle 1/500 ème

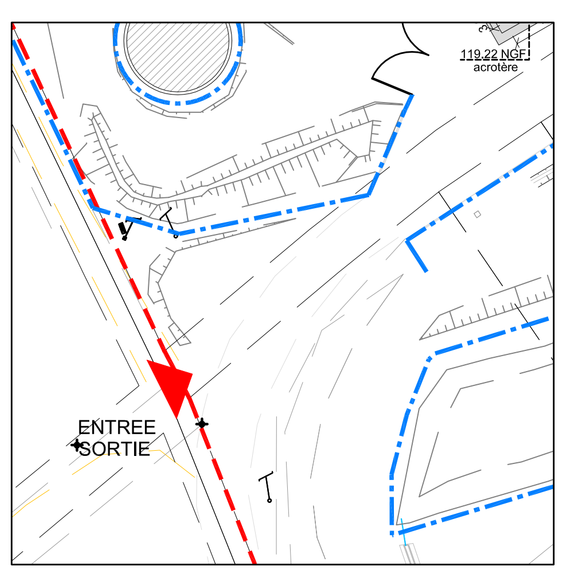

ENTREE ET SORTIE DU SITE
échelle 1/500 ème

DEMANDE DE PERMIS DE CONSTRUIRE

CENTRALE PHOTOVOLTAÏQUE DE PARGNY LES REIMS
51390 Pargny-lès-Reims

CUR-A
sasu d'Architecture capital 4500 €
3 ter A, rue de la Libération
69270 Fontaines-sur-Saône
fjaramillo@cur-a.fr
SIREN : 828 287 961 R.C.S. LYON
INS. C.R.O.A. S18799

Adresse :
Les Croix Cerceux et Entre deux chemins
51390 Pargny-lès-Reims

Maître d'ouvrage :
ENGIE PV Pargny-lès-Reims
215, rue Samuel Morse
parc d'activités Millénaire II
Le Triade II
34000 Montpellier

Maître d'oeuvre :
CUR-A sasu d'Architecture
3 ter A, rue de la Libération
69270 Fontaines-sur-Saône
fjaramillo@cur-a.fr
tel : +33 6 26 71 48 28

N° de projet : 2006_010
Echelle(s) : 1/2000e 1/500e
Date : 29.10.2020
Indice : A

Phase de projet : **Permis de Construire**

TITRE: PLAN DE MASSE

Nom du fichier: **2006_010_02 PLAN DE MASSE.dwg**

PC02

les plans de ce dossier ne peuvent en aucun cas être utilisés comme des plans d'éxecution