




# Structure de livraison

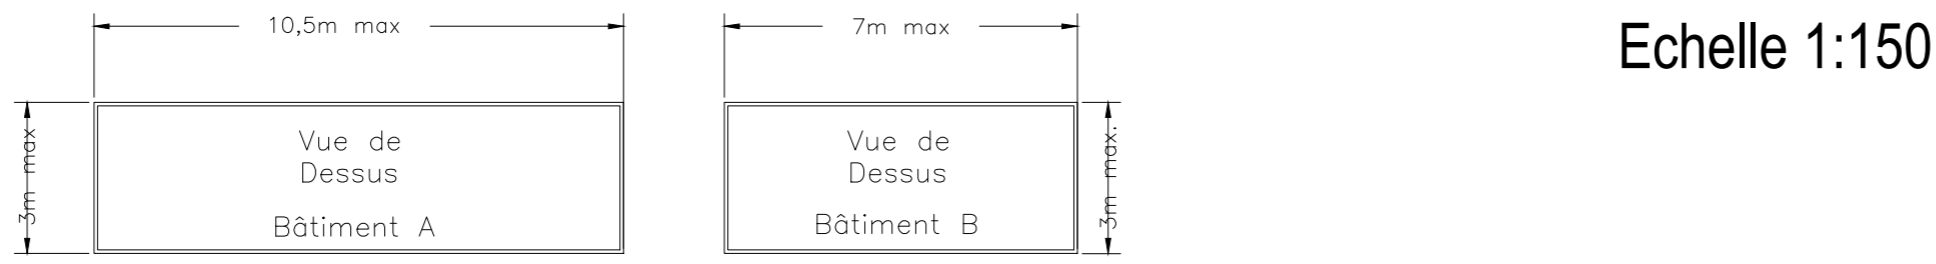


# Clôture

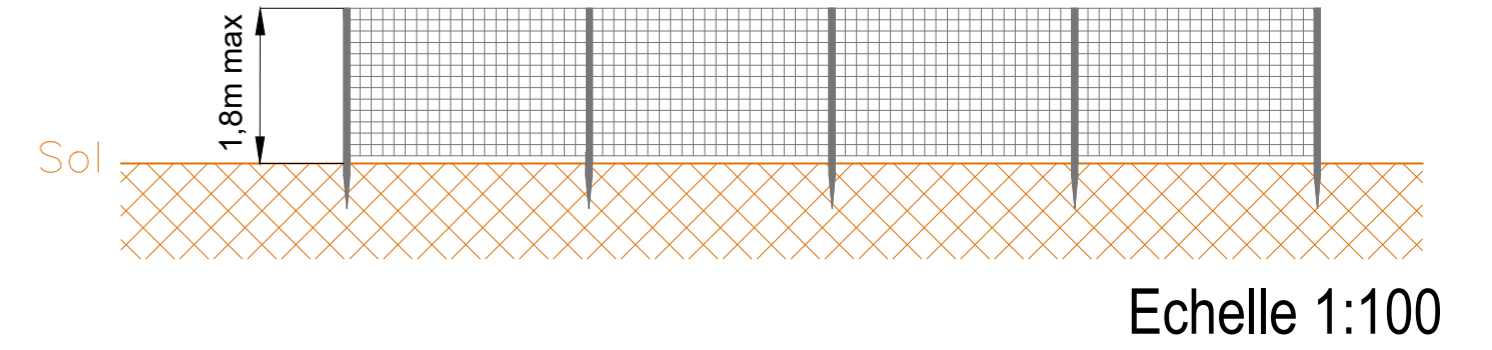



# Portail

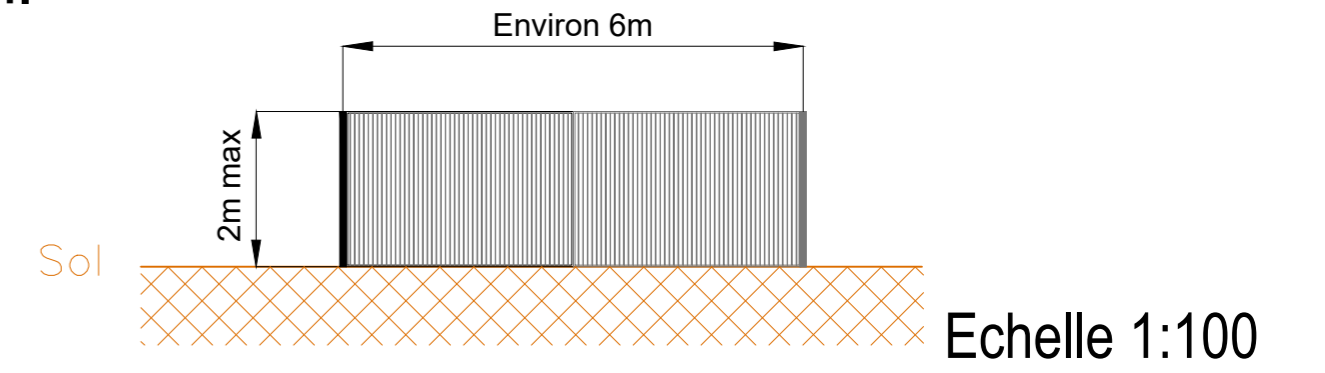


# Citerne

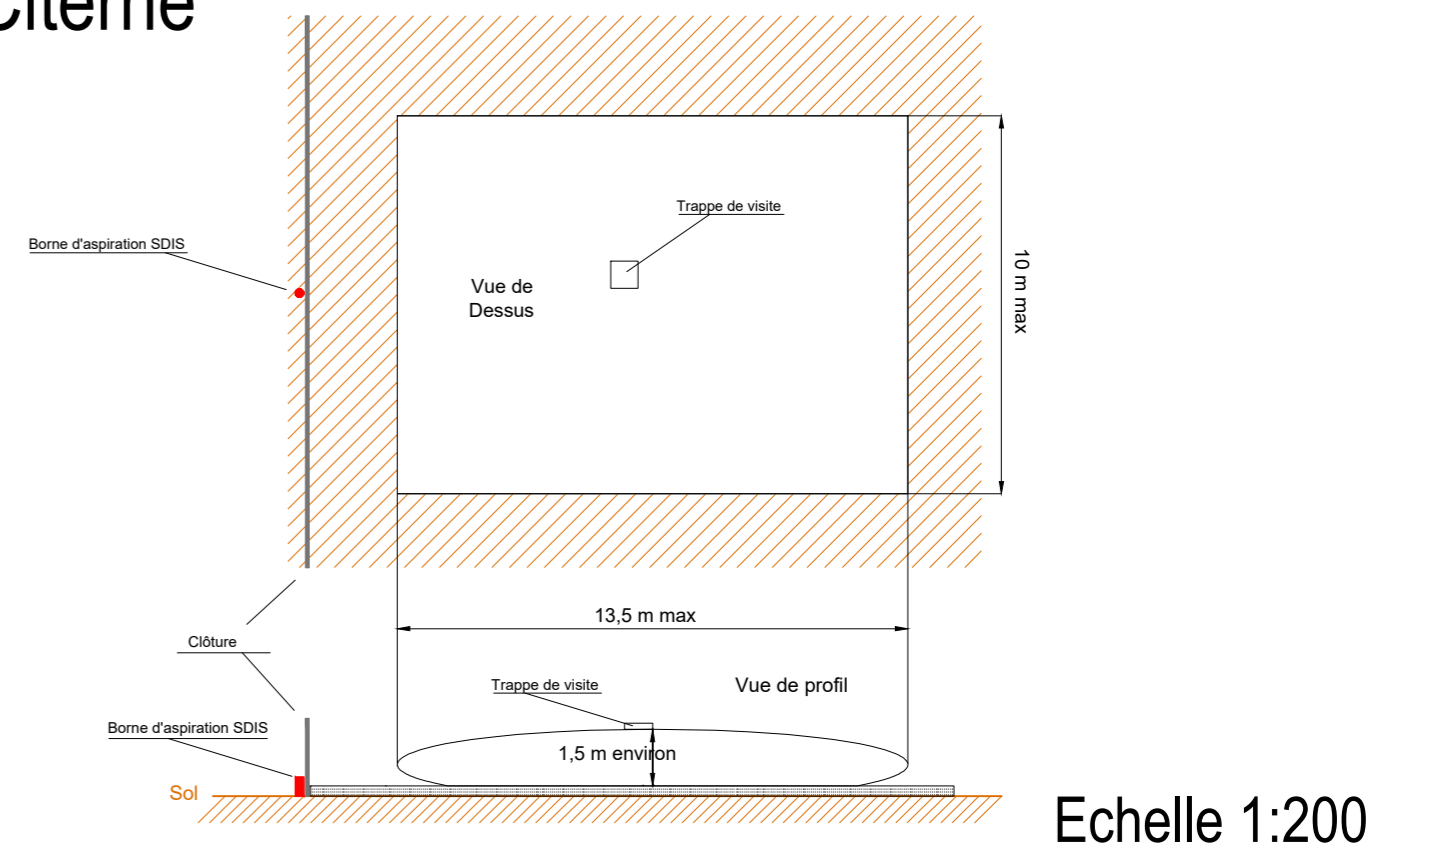

# Sous-station de distribution

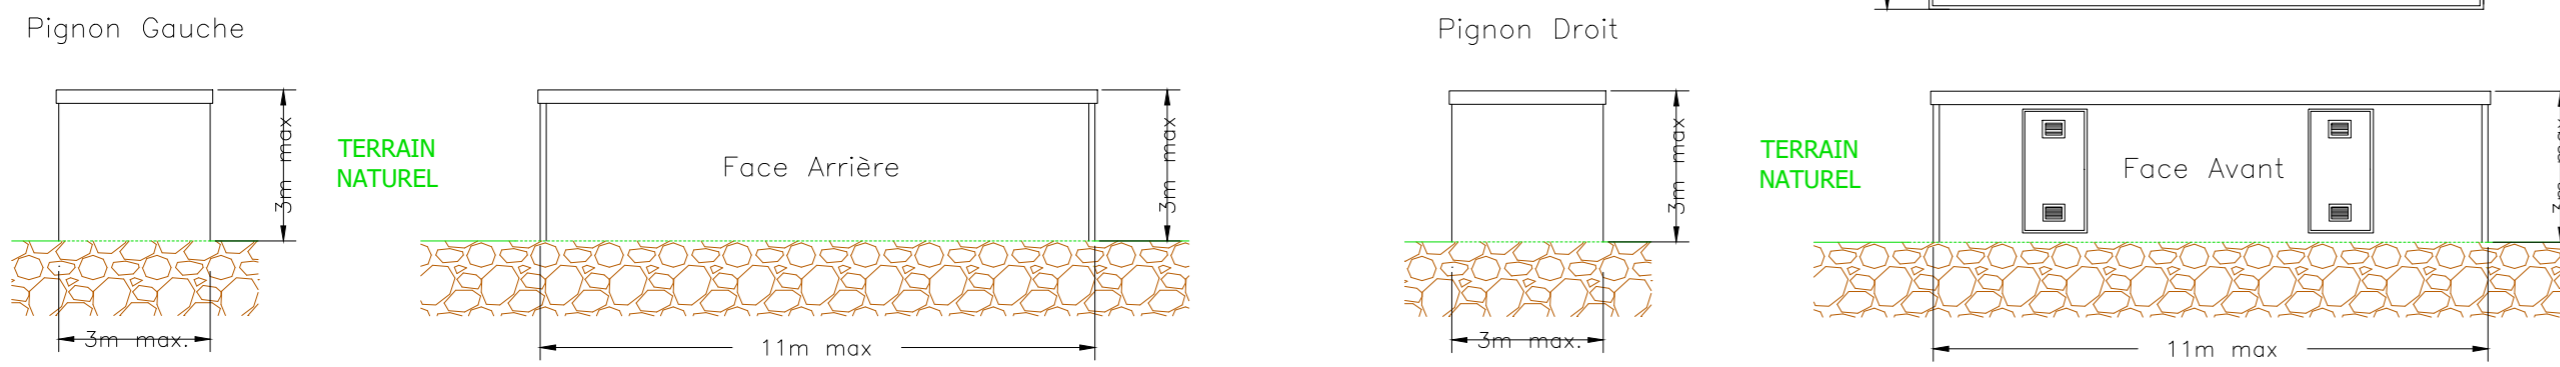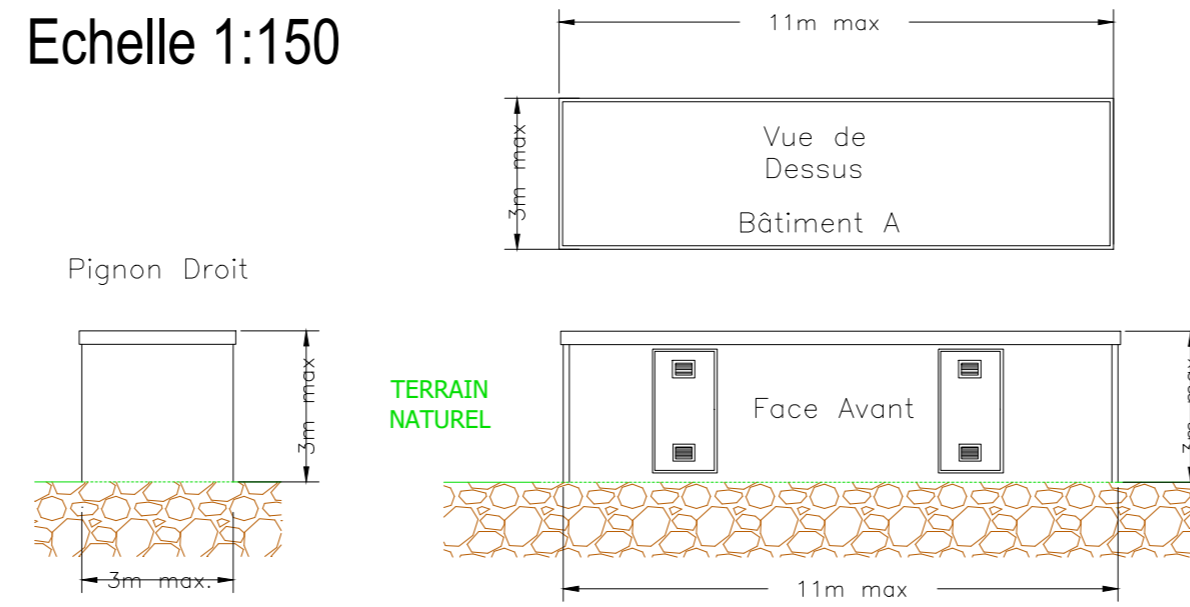

# Schéma des structures porteuses des panneaux photovoltaïques

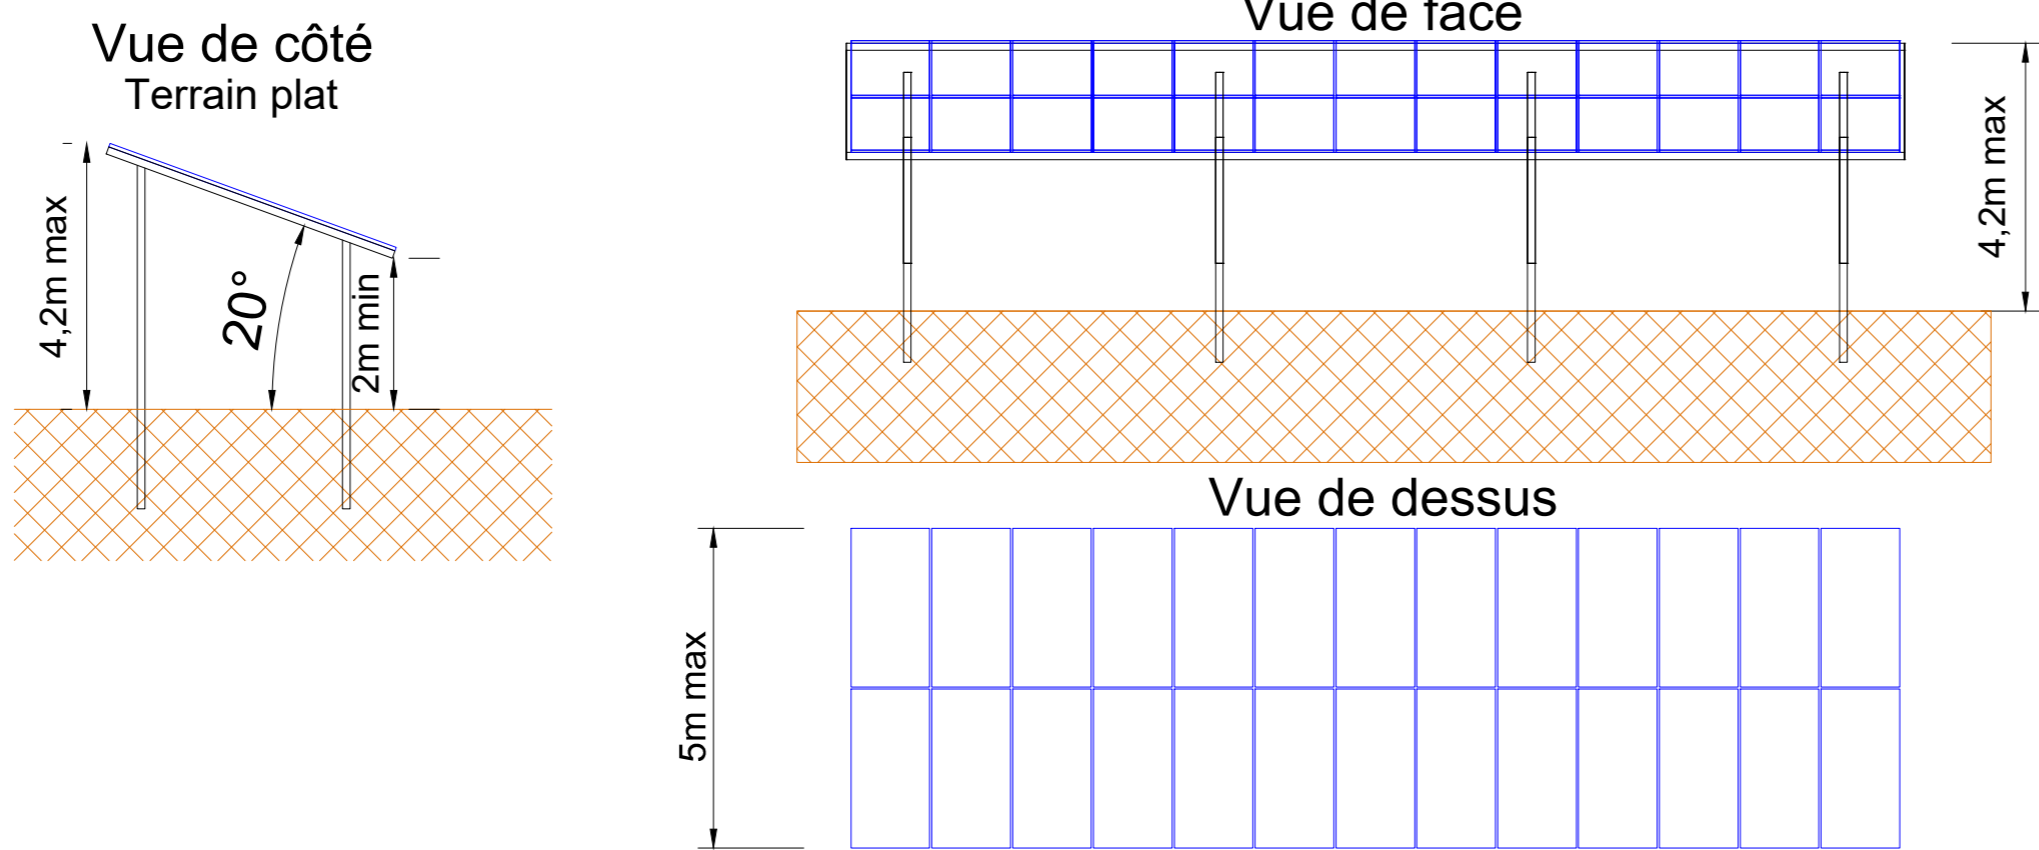

Echelle 1:100

01	GFO	CFR	ALP	01/12/2021	FIRST ISSUE
VERS	PAR	APP	DATE	COMMENTAIRES	
LAYOUT DWG	N/A			T-LAYOUT NO.	N/A

N° DU DESSIN  
**04381D2823-01**

COORDS N/A

OBJECTIF OTHER

ECHELLE N/A IMPRIMER AU FORMAT D'ORIGINE A2

NOM DU PROJET

Perrière 3

NOM DU DESSIN  
**PLAN DES FAÇADES ET TOITURES (PC5)**

COMMUNE LE GRAND-PRESSIGNY

CE PLAN EST LA PROPRIETE DE RES SAS TOUTE REPRODUCTION SANS AUTORISATION EST INTERDITE

"LA FONTAINE"  
330 RUE DU MOURELLET  
ZI DE COURNE  
84000 AVIGNON, FRANCE  
TEL : +33 (0)4 32 76 03 00  
FAX : +33 (0)4 32 76 03 01