


# AÉRODROME DE CHALONS ECURY SUR COOLE (LFQK)

## PROJET PLAN DE SERVITUDES AÉRONAUTIQUES DE DÉGAGEMENT

### A1 - PLAN D'ENSEMBLE

Número	Echelle	Date
PSA_A1_STAC_LFQK_V1A	1/25000	27/01/2023

Approuvé par arrêté ministériel en date du XXXX/XXXX

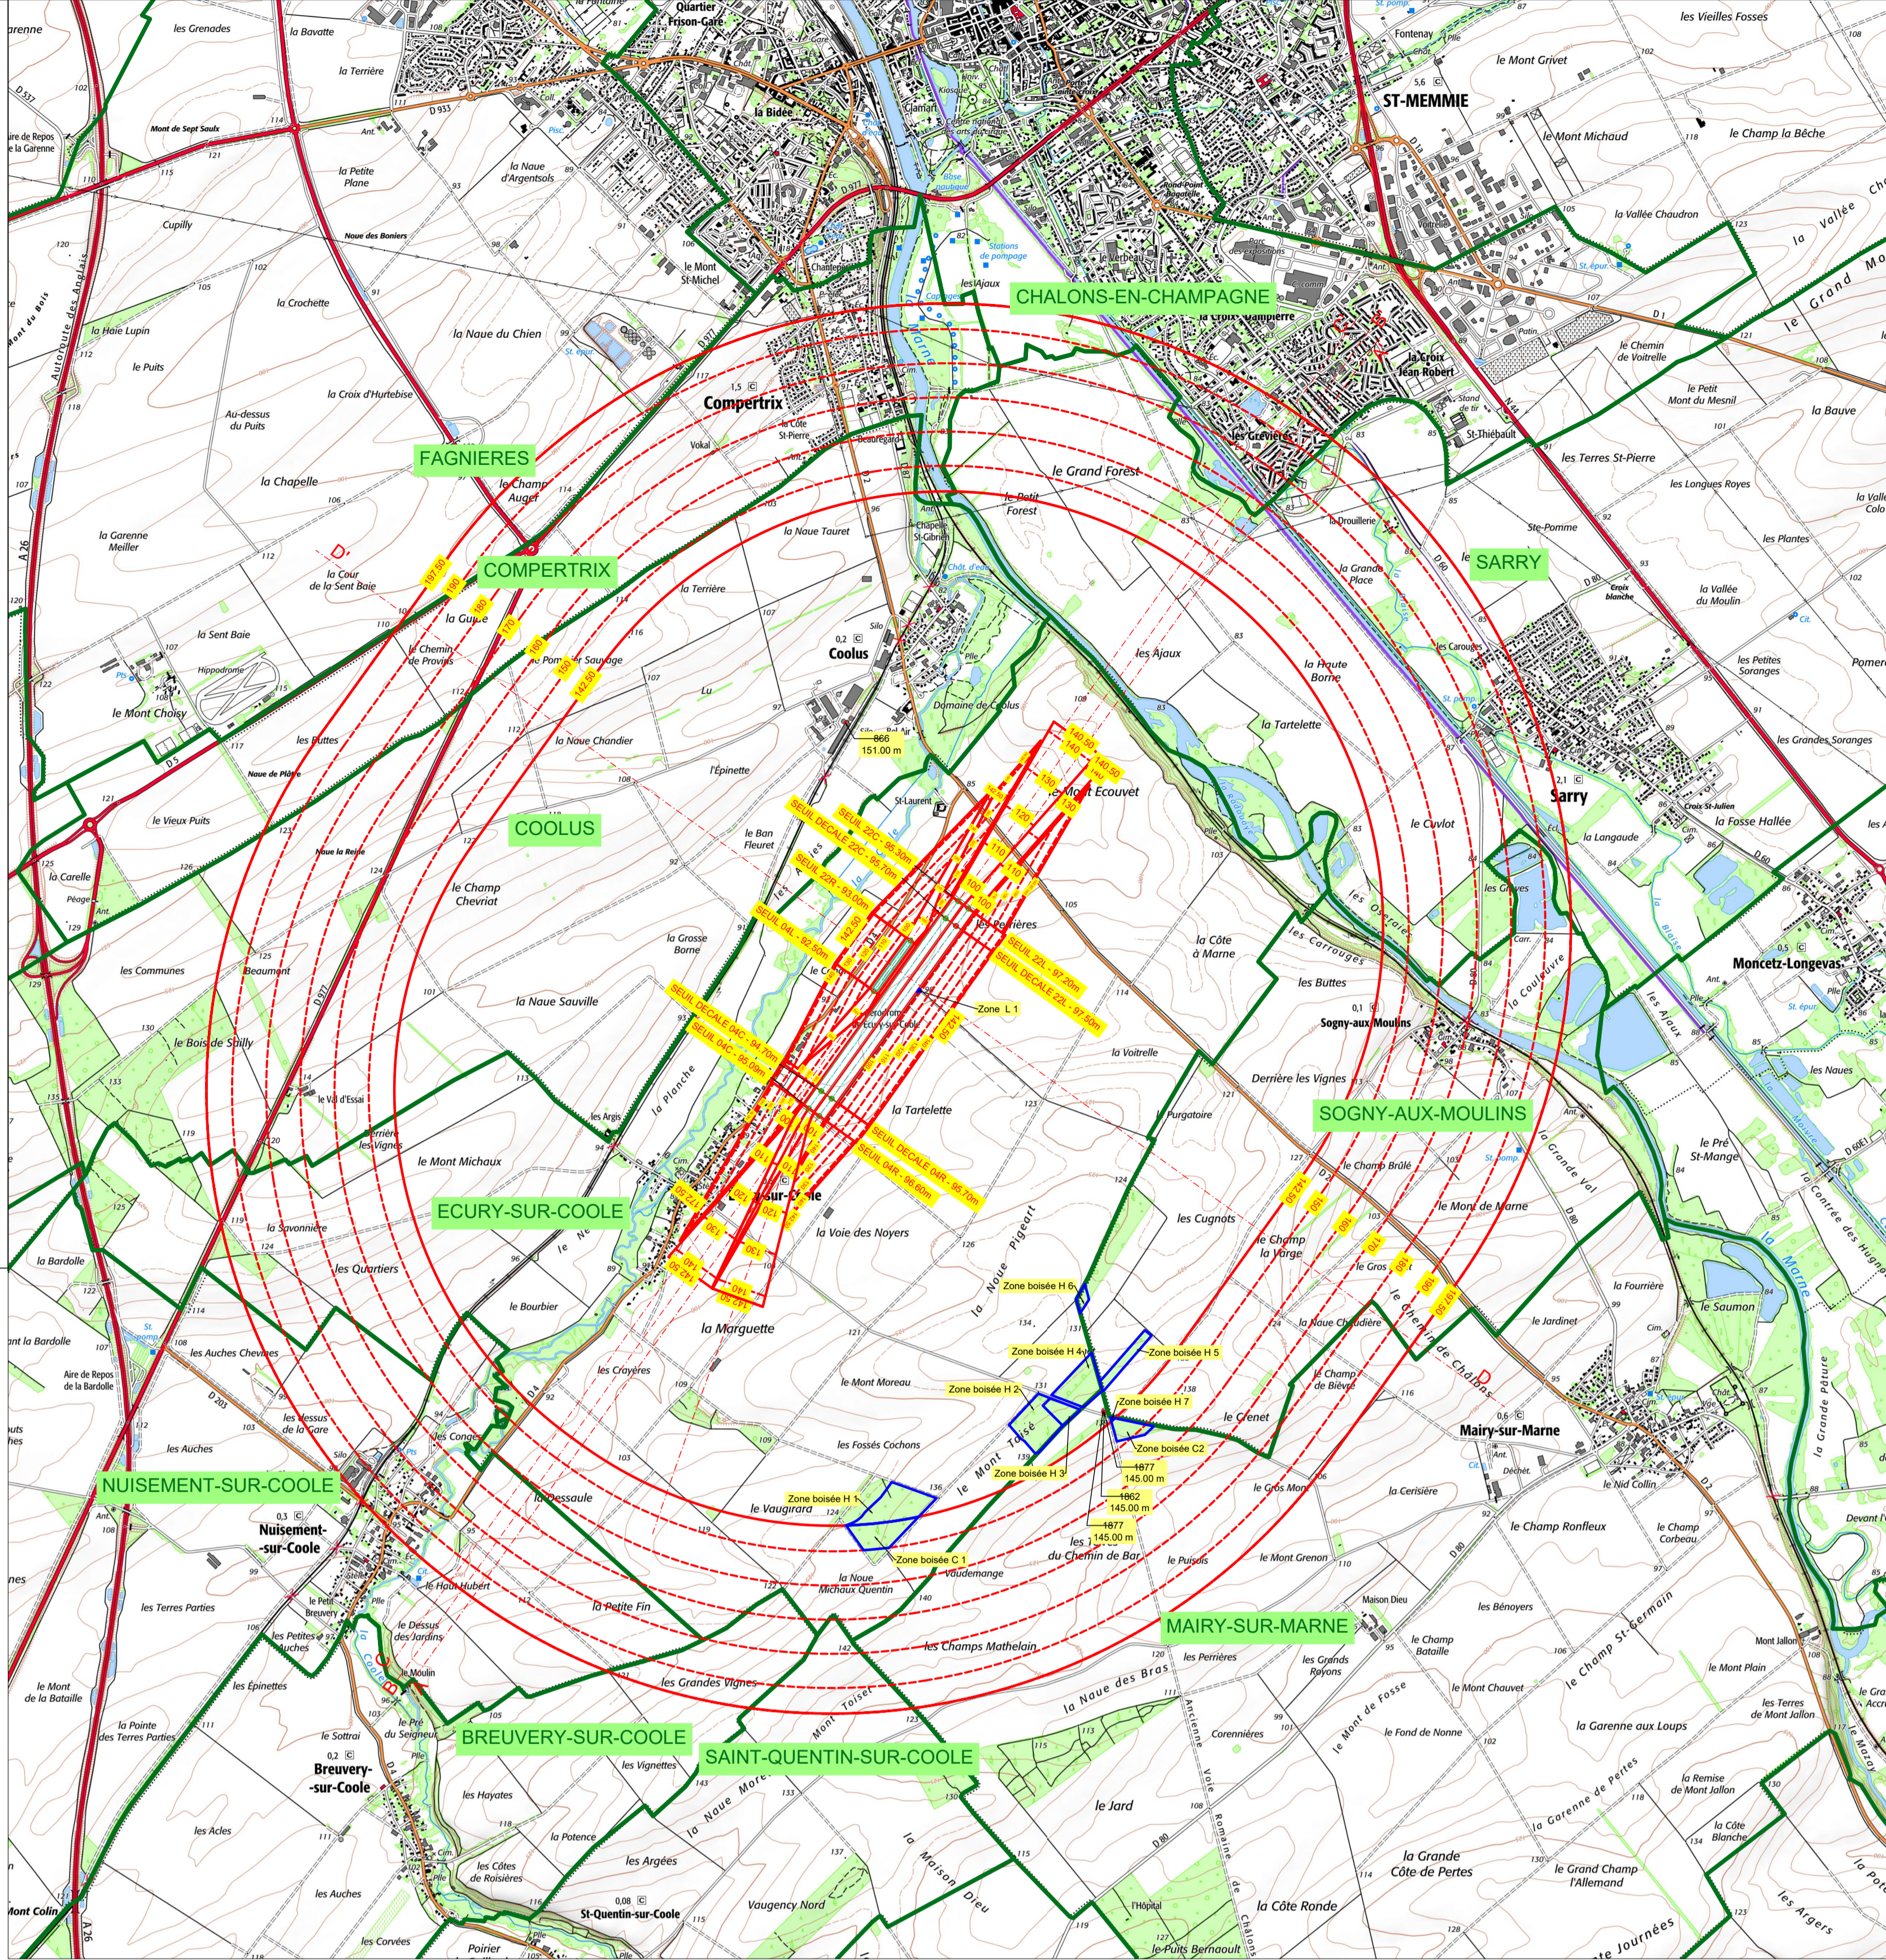

#### Caractéristiques techniques de base

Code aérodrome de référence : 2A  
 Altitude de référence de l'aérodrome : 97.50 m NGF  
 Piste principale en herbe - Seuil : 04L - 22R :  
 - Dimension : 1500 m x 80 m  
 - Exploitation : Seuil 04L Approche à Vue, Seuil 22R Approche à Vue  
 Piste n°2 en herbe - Seuil : 04C - 22C :  
 - Dimension : 1500 m x 70 m  
 - Exploitation : Seuil 04C Approche à Vue, Seuil 22C Approche à Vue  
 Piste n°3 en herbe - Seuil : 04R - 22L :  
 - Dimension : 365 m x 30 m  
 - Exploitation : Seuil 04R Approche à Vue, Seuil 22L Approche à Vue

#### Légende


- Borne de repérage de l'axe de la piste
- Axe piste
- Piste(s) non revêtue(s)
- Limites des surfaces de dégagement
- Intermédiaires des surfaces de dégagement
- Surface non contraignante
- Nom de la commune
- Limites de communes

Système de projection : Lambert 93


Fond de plan : © IGN - SCAN25 ®

#### Communes concernées par les servitudes aéronautiques


BREUVERY-SUR-COOLE  
 CHALONS-EN-CHAMPAGNE  
 COMPERTRIX  
 COOLUS  
 ECURY-SUR-COOLE  
 FAGNIERES  
 MAIRY-SUR-MARNE  
 NUISEMENT-SUR-COOLE  
 SAINT-QUENTIN-SUR-COOLE  
 SARRY  
 SOGNY-AUX-MOULINS

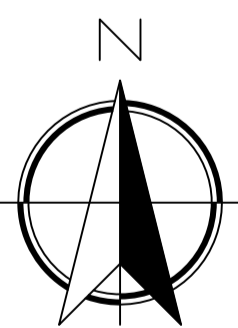


PISTE 04R-22L  
PROFIL EN LONG : A-A'

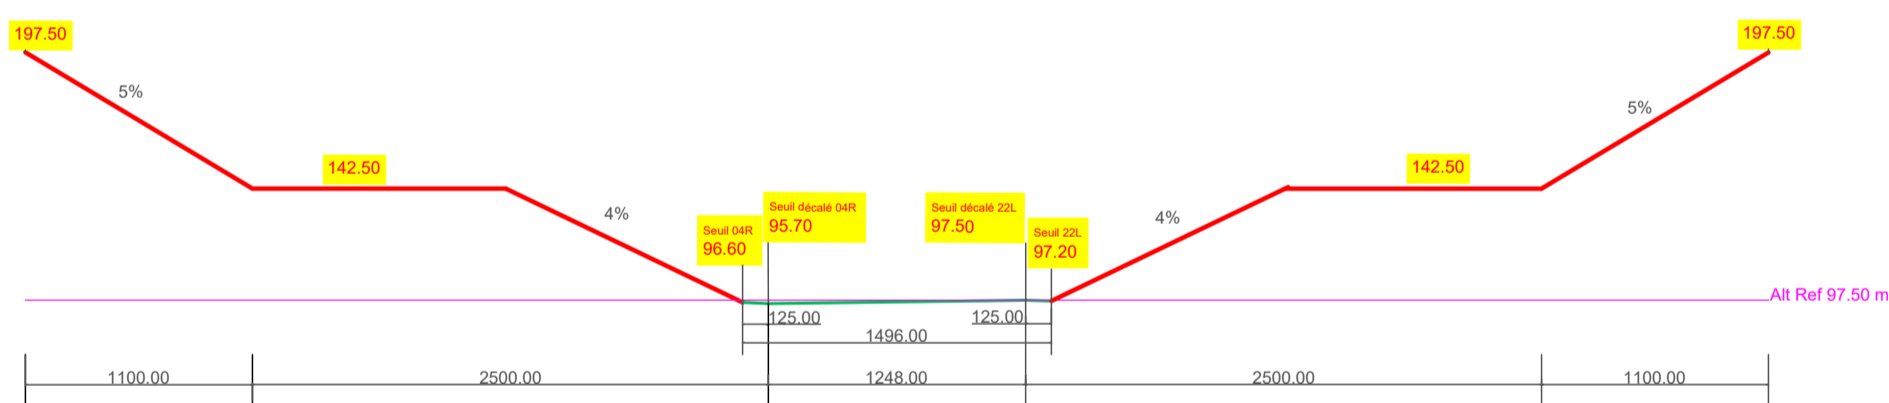

PISTE 04C-22C  
PROFIL EN LONG : B-B'

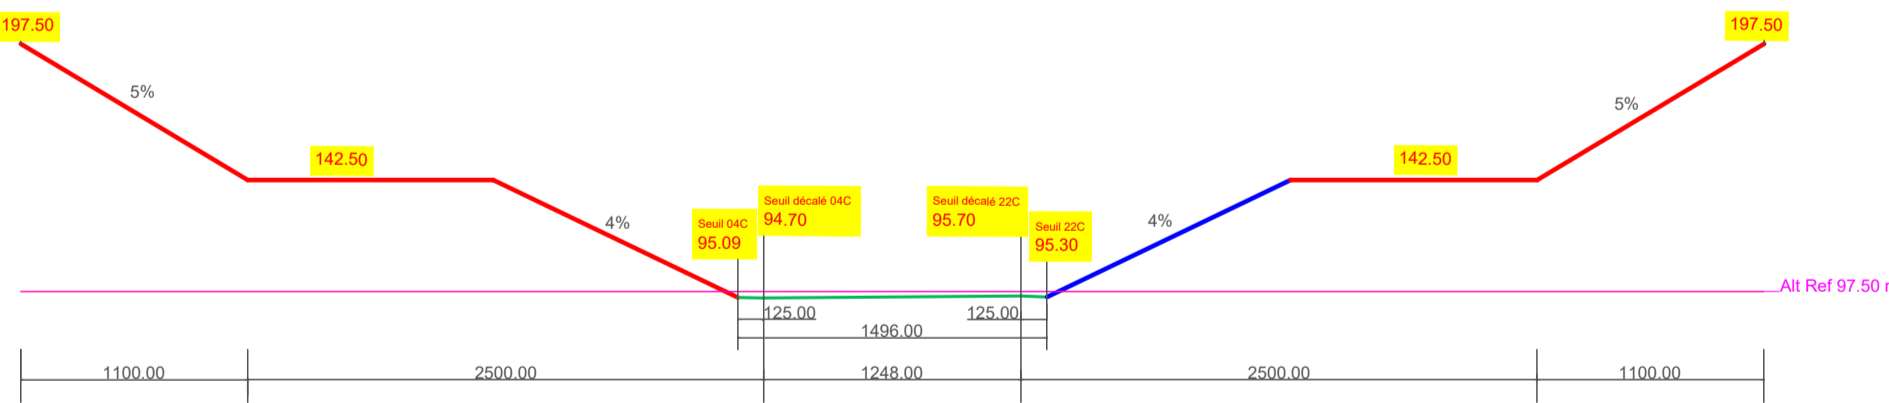

PISTE 04L-22R  
PROFIL EN LONG : C-C'

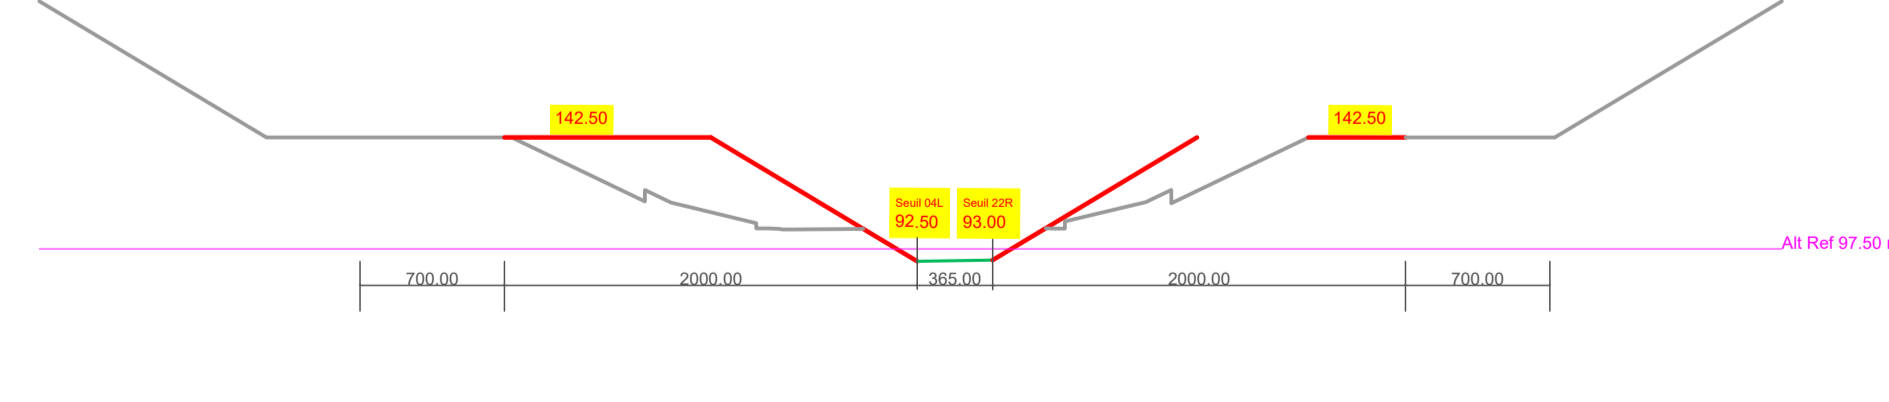

PROFIL EN TRAVERS : D-D'

