



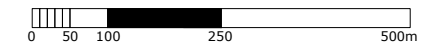





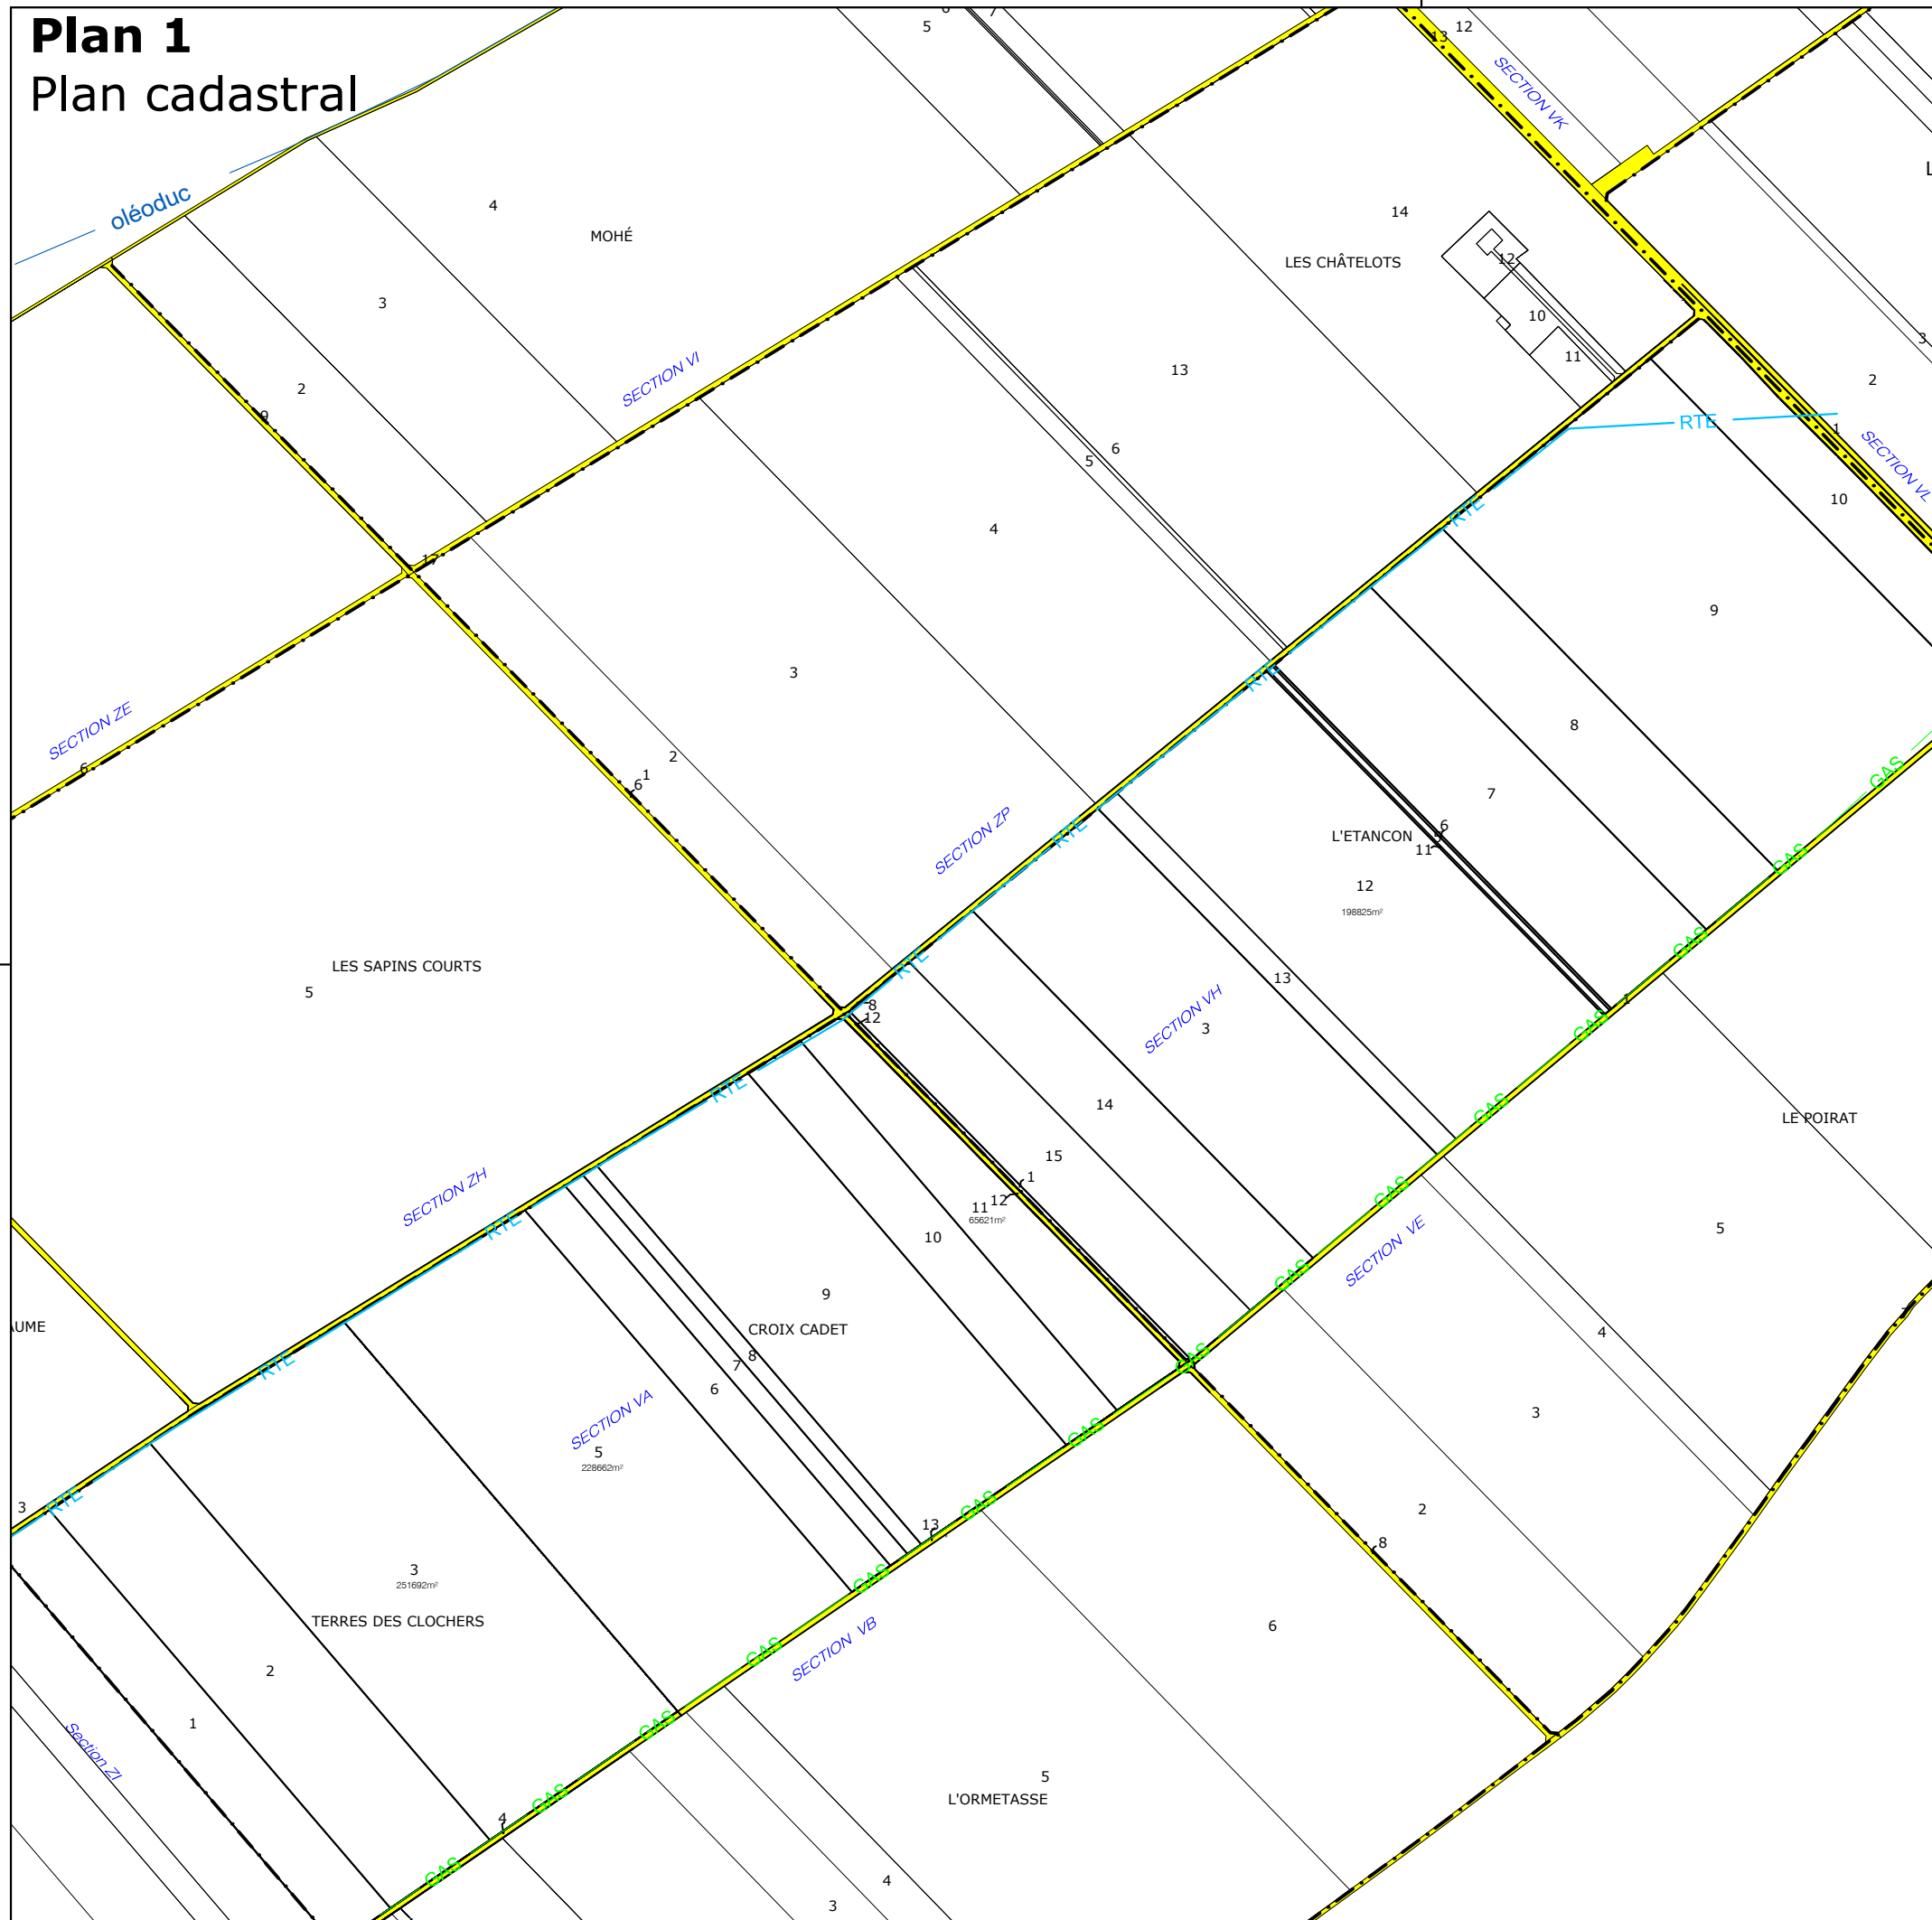

Plan 1

Plan cadastral



Légende

-  Parcelles
-  Limite de section
-  Numéros de parcelles
-  Ligne aérienne haute tension RTE
-  Canalisation de transport de gaz
-  Oléoduc
-  Chemins existants

Indice	Modifications	Date	Accord
Développeur: Green Energy 3000 GmbH Torgauer Str. 231, D-04347 Leipzig Amtsgericht Leipzig HRB 20869 Deutschland			
Architecte: Monsieur Frédéric Bonnet TDA-Techniques Design Architecture 9 rue de l'Abattoir, 0800 Charleville-Mézières			
Projet: Parc Eolien de Fère-Champenoise Implantation d'éoliennes de type Vestas V-117-3.3 MW Hauteur de nacelle: 91,5 m	Nr.: 5111-E-7001	Date: 4.05.2020	
Site: Fère-Champenoise	Établi: Well	Signé: Renker / Da Gbadji	
Planification générale: Green Energy 3000 GmbH Torgauer Straße 231, D-04347 Leipzig Tél.: 0049-341-355604-0 / info@ge3000.fr	Visé: Renker / Da Gbadji	Échelle: 1:10.000 (A3)	
Société de projet: Energie du Partage 8 8 bis rue Gabriel Voisin - CS 40003 51688 Reims Cedex 2	Co-Développeur: Green Energy 3000 France Parc Technologique de Lyon 333 cours du 3ème Millénaire 69800 Saint-Priest		