M H C S

Etablissement complémentaire
Veuve Clicquot Ponsarddin

12, rue du Temple
51100 REIMS

Maîtrise d'Ouvrage

M H C S -
Etablissement complémentaire Veuve Clicquot Ponsardin
12, rue du Temple
51100 REIMS
+33 (0)3 26 89 54 40

Maîtrise d'Oeuvre

PINGAT Agroalimentaire & Industrie
9, rue André Pingat
51100 REIMS
+33 (0)3 26 97 71 32
contact@pingat.eu

Indice	Date	modification	projeteur
A	22/09/15	Première émission	B.LEBLOND

Plan de Coupes sur bassins

APS | 07 | A
Phase | N° du document | Indice

VCP APS-2015 09 07 RDC BeA_ind1.dwg | BeA | E.MAILLARD | 1/200 | 07/10/2015
Nom du fichier | Dessinateur | Chef de projet | Echelle | Date

Coupe Bassin 1

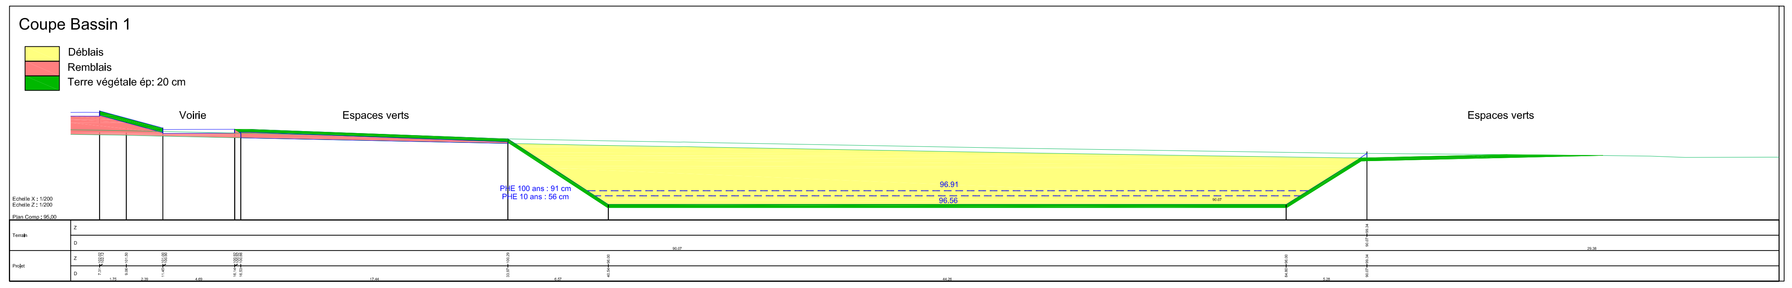

Coupe Bassin 3

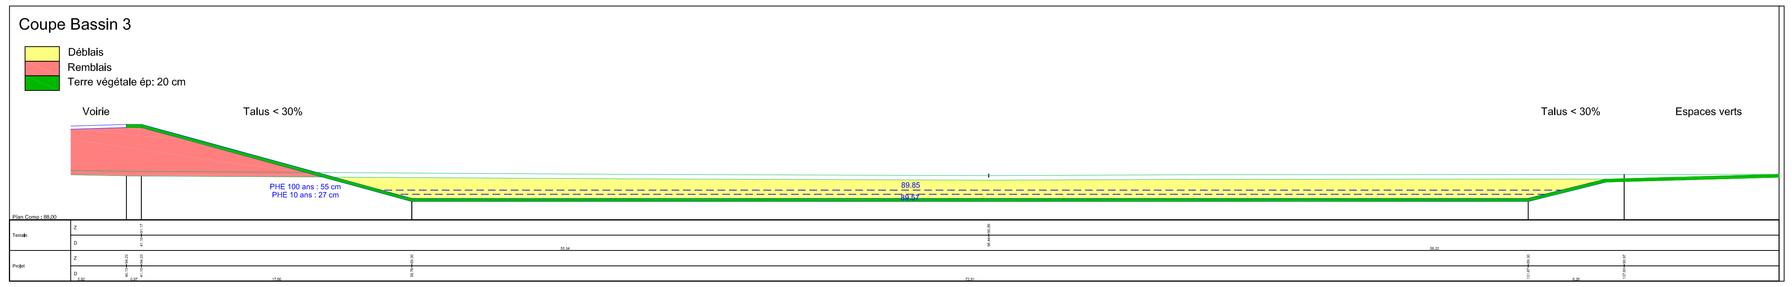

Coupe Bassin 4

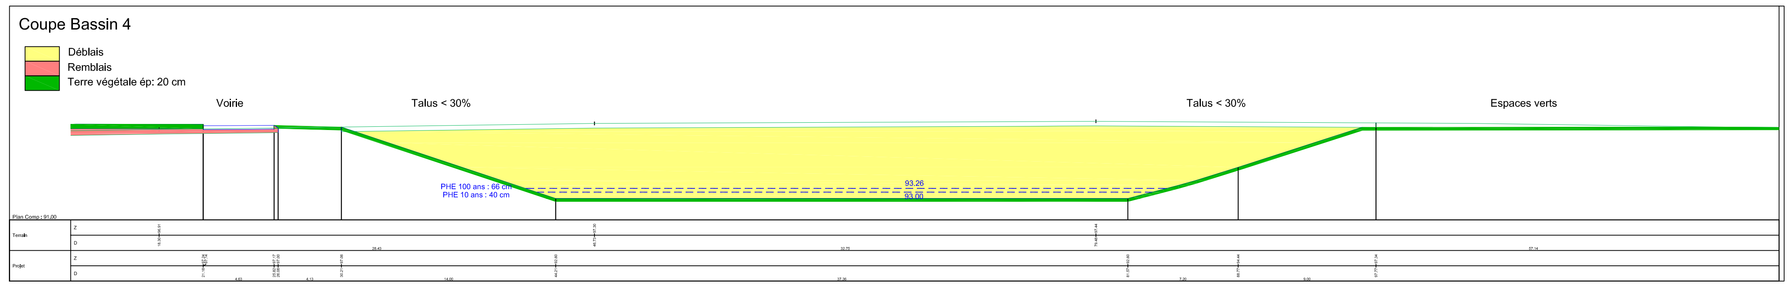

Coupe Bassin Incendie 2

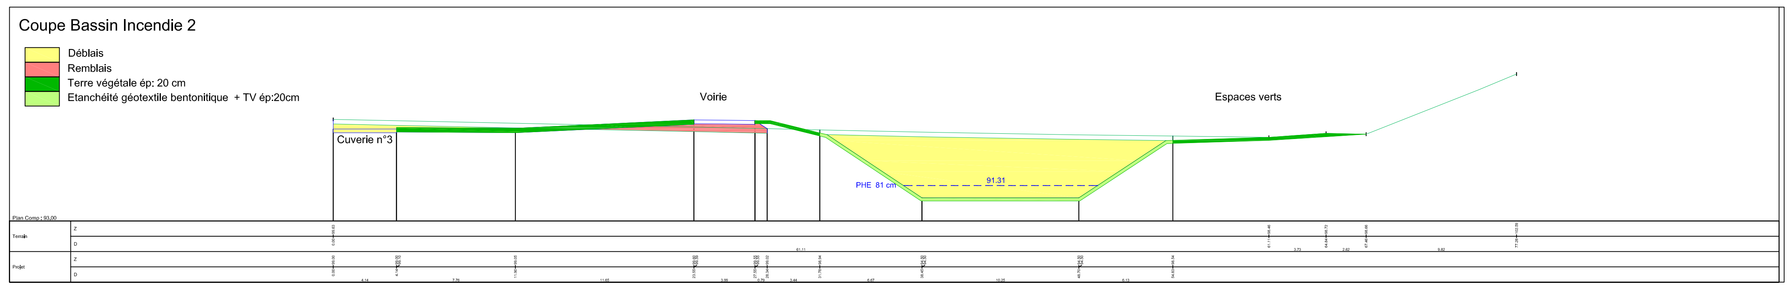

Coupe Bassin Incendie 3

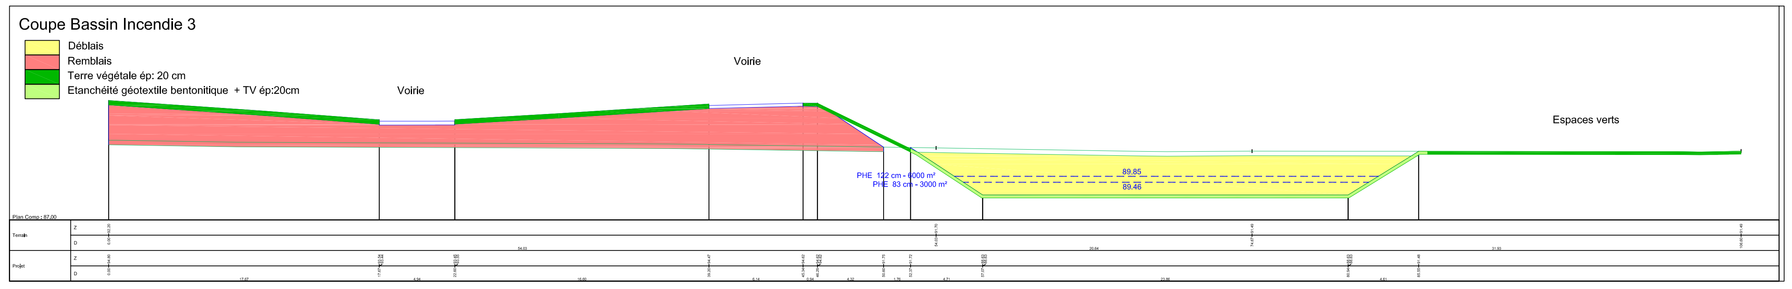

Coupe Bassin Incendie 4

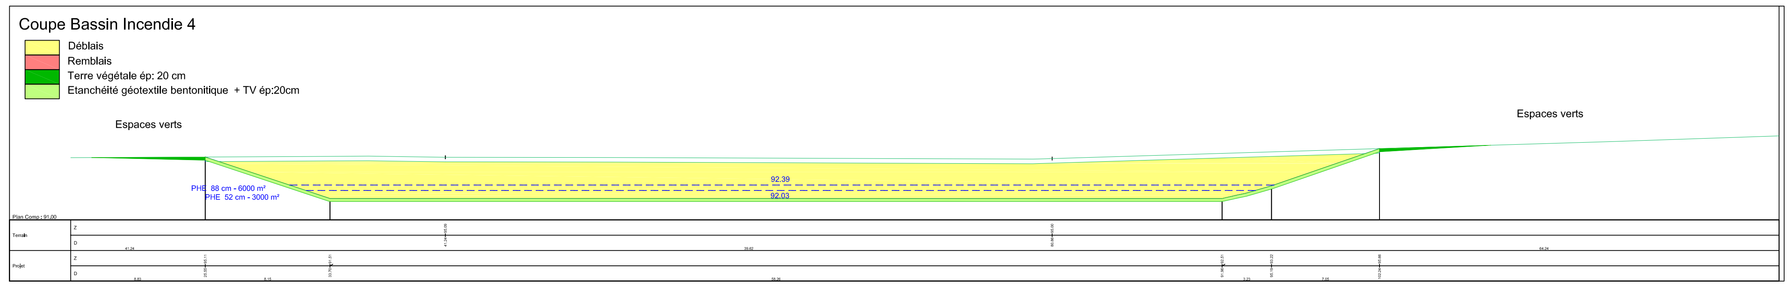

Coupe 2
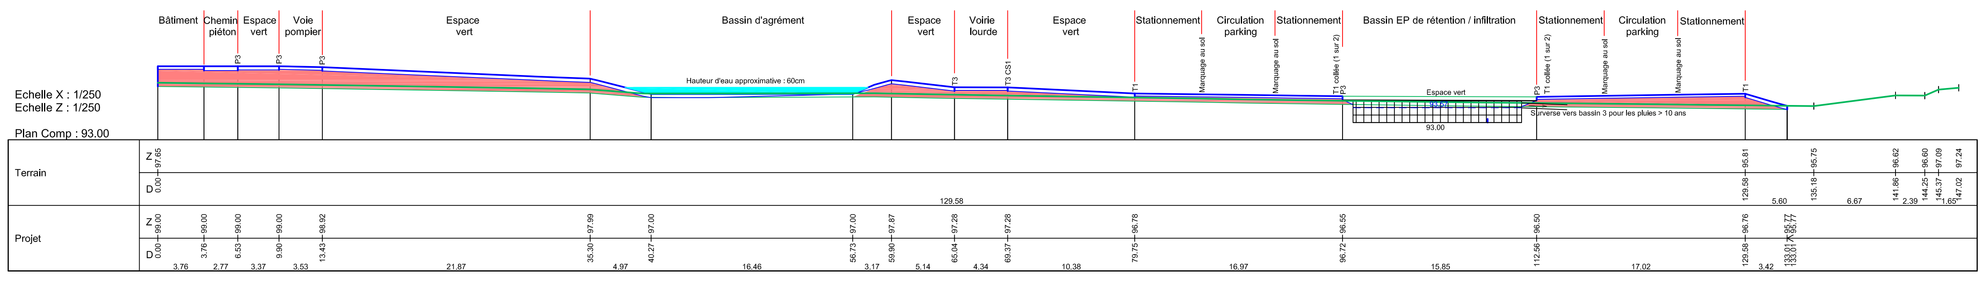
1/200