

AU 4

Demande d'Autorisation Unique

SEPE Des Noues

Commune de **BLACY**
Département de la Marne

Maîtrise d'Ouvrage :

SEPE DES NOUES
1 Rue Béne
Espace Européen de l'Europe
Les Terrasses de l'Europe
97000 SICHÈS, TROIS-ILLES
Société Anonyme au capital de 15 000 €
RCS Strasbourg 808 404 263 00010

Date : 22/03/2017

**Plan des abords de
l'installation
de l'éolienne BL-05
au 1/2500ème
(au format A1)**


ÉOLIENNE CONCERNÉE PAR LA PRESENTE DEMANDE D'AUTORISATION UNIQUE	
Éolienne	BL-05
MM (M) 1000 (2000) 2000	150.42
Surface (m ²)	797 236.956
Coordonnées Lambert II	4 415 535.083
Coordonnées CCAD	1 808 345.937
CCAD	0 188 846.688
Coordonnées UTM	47 2872,72387
UTM	49 7479,57287
Altitude NGF (2 points)	138.00
Altitude NGF (2 Best de pds)	138.00
N° Section	2A
N° Parcelle	17

- Éolienne concernée par la présente demande d'autorisation unique**
- Zone de survol des pales H50 de l'éolienne
 - Rayon de 600m
 - Accès existant non modifié
 - Accès existant à modifier
 - Accès à créer
 - Bâtements existants
 - Limite communale
 - Espace boisé
 - Ligne électrique 20KV



Exploitation Terme n°44 et d'exploitation Maisons-en-Champagne

**"REGLEMENTATION ICPE
Zone de 600m autour du survol de l'éolienne
(1/10ème du rayon d'affichage)"**

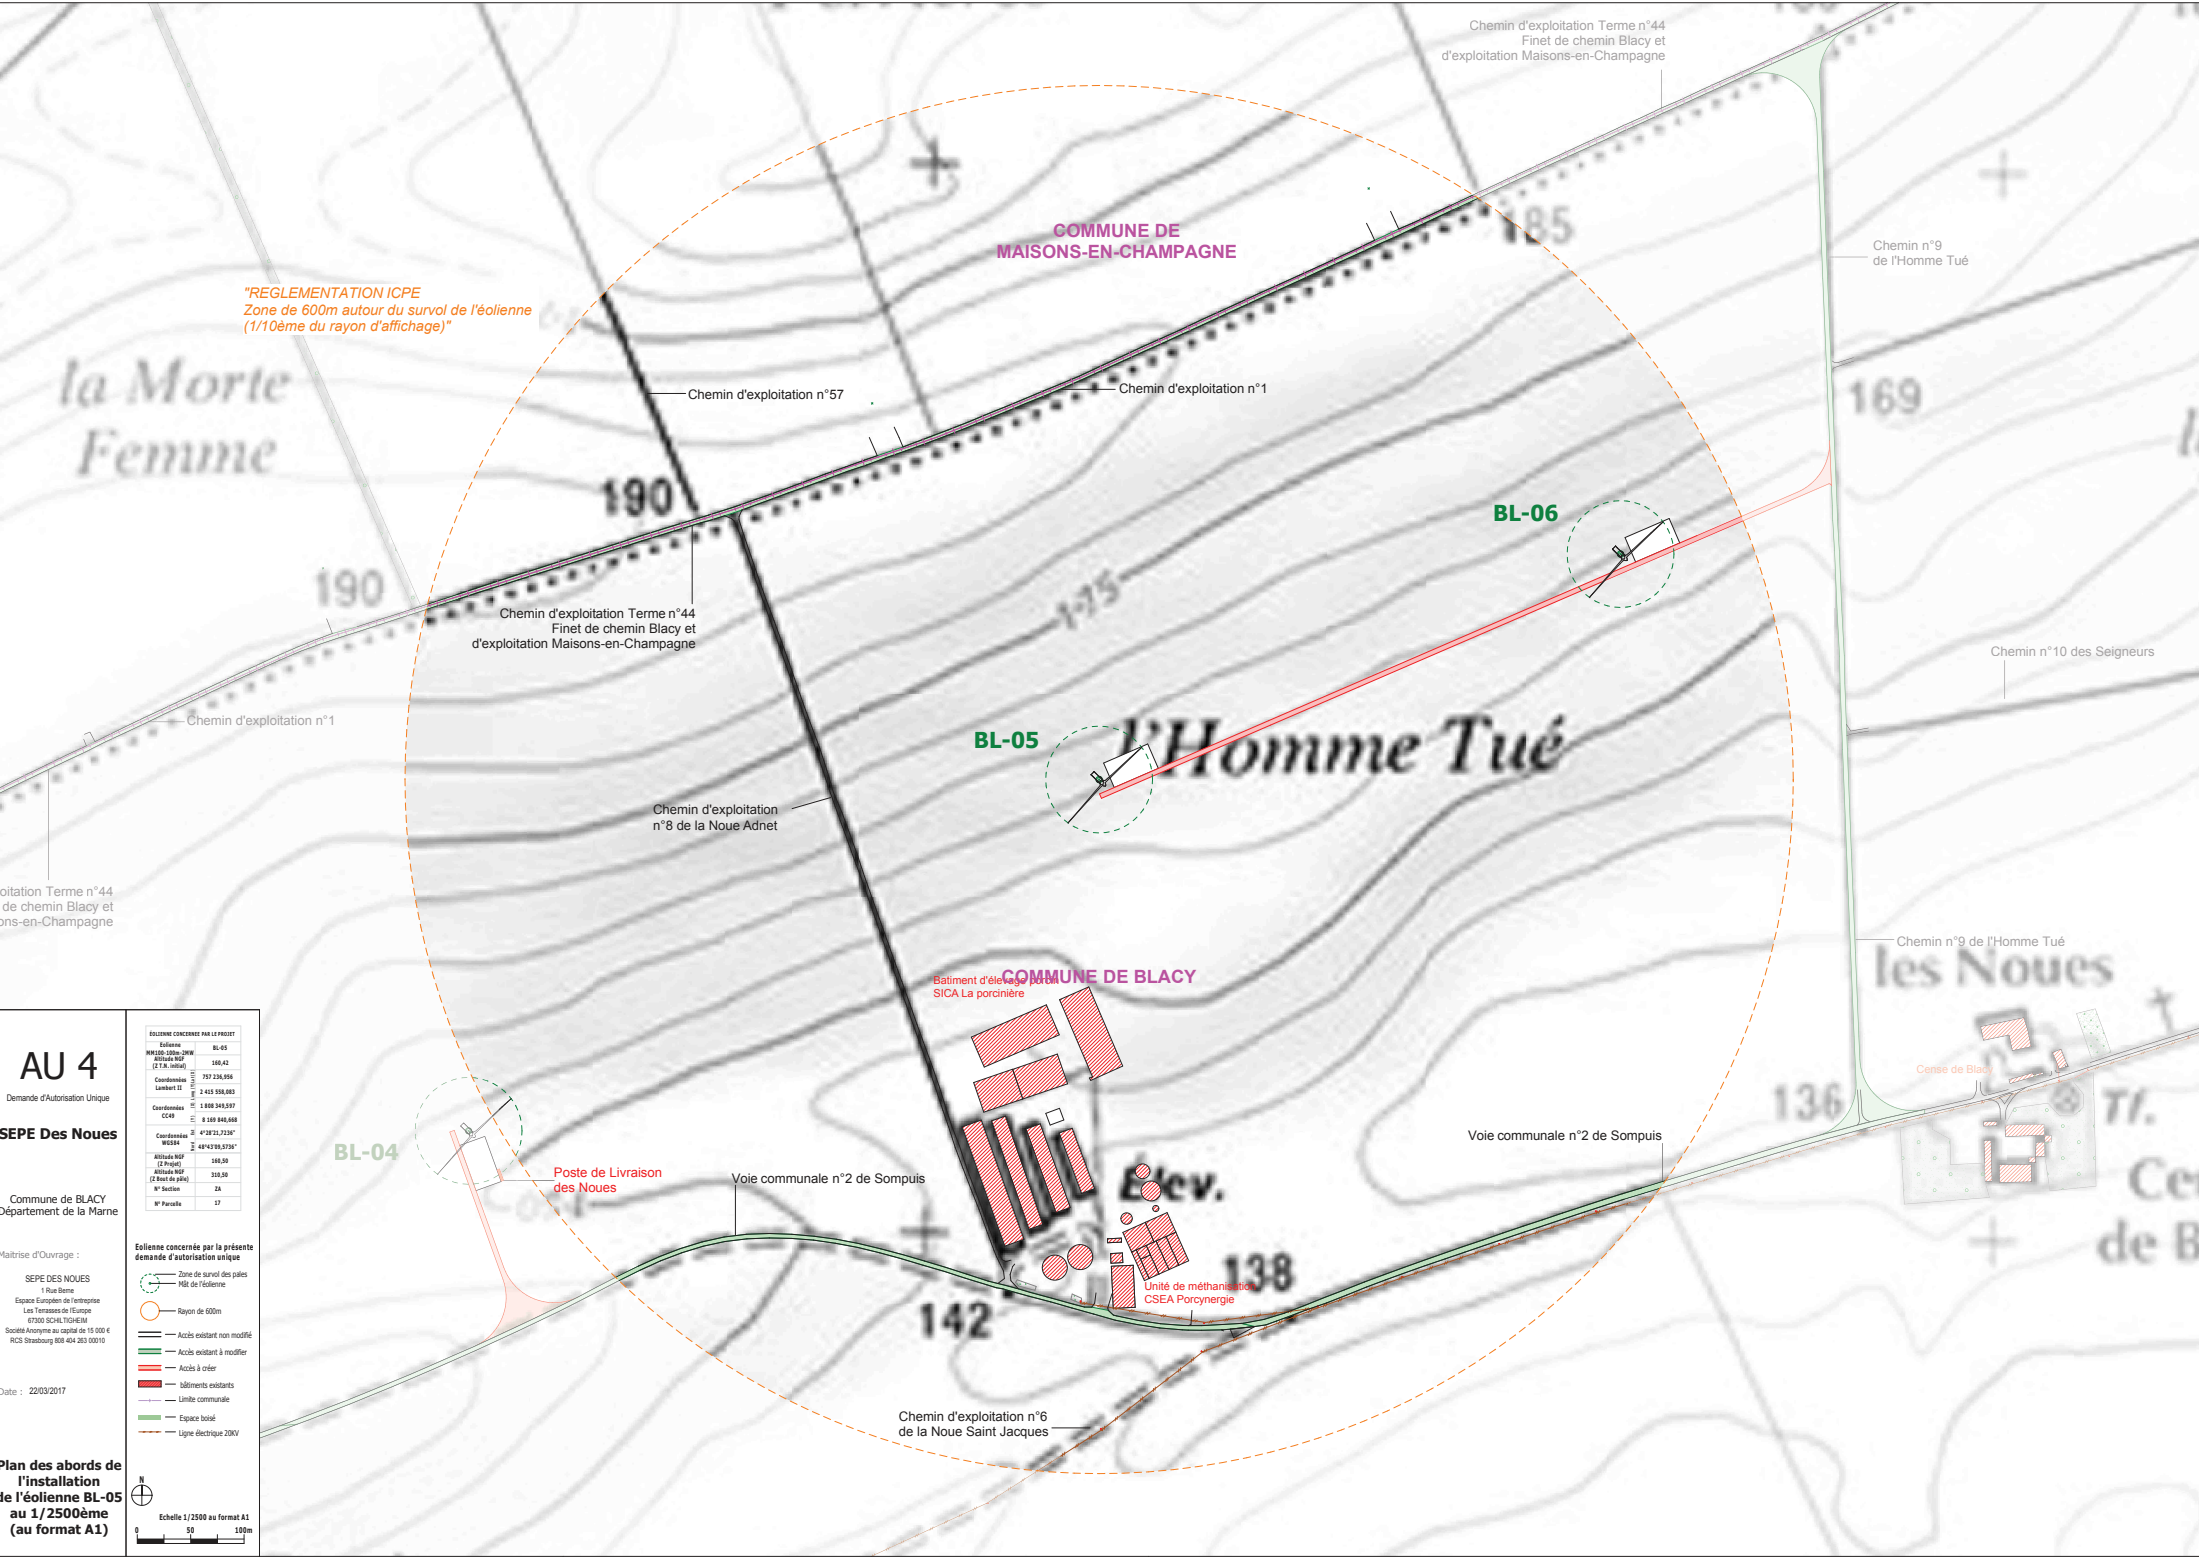

Chemin d'exploitation Terme n°44
Finet de chemin Blacy et
d'exploitation Maisons-en-Champagne

**COMMUNE DE
MAISONS-EN-CHAMPAGNE**

BL-05

COMMUNE DE BLACY

BL-06

BL-04

Poste de Livraison
des Noues

Voie communale n°2 de Sompuis

Chemin d'exploitation n°6
de la Noue Saint Jacques

Voie communale n°2 de Sompuis

Chemin n°9
de l'Homme Tué

Chemin n°10 des Seigneurs

Chemin n°9 de l'Homme Tué

Cense de Blacy

Elev.

Unité de méthanisation
CSEA Porcynergie