

Usine de
CONNANTRE

PLAN D'OPERATION INTERNE


PLAN RESEAU GENERAL INCENDIE

Plan CTR58237 C
Page: P01/03/029
Edition:
Date: 03/11/96
Revision: 3
Date: 10/10/2011

N = 30000 one volet ferres

N = 10000 one volet ferres

N = 15000 one volet ferres

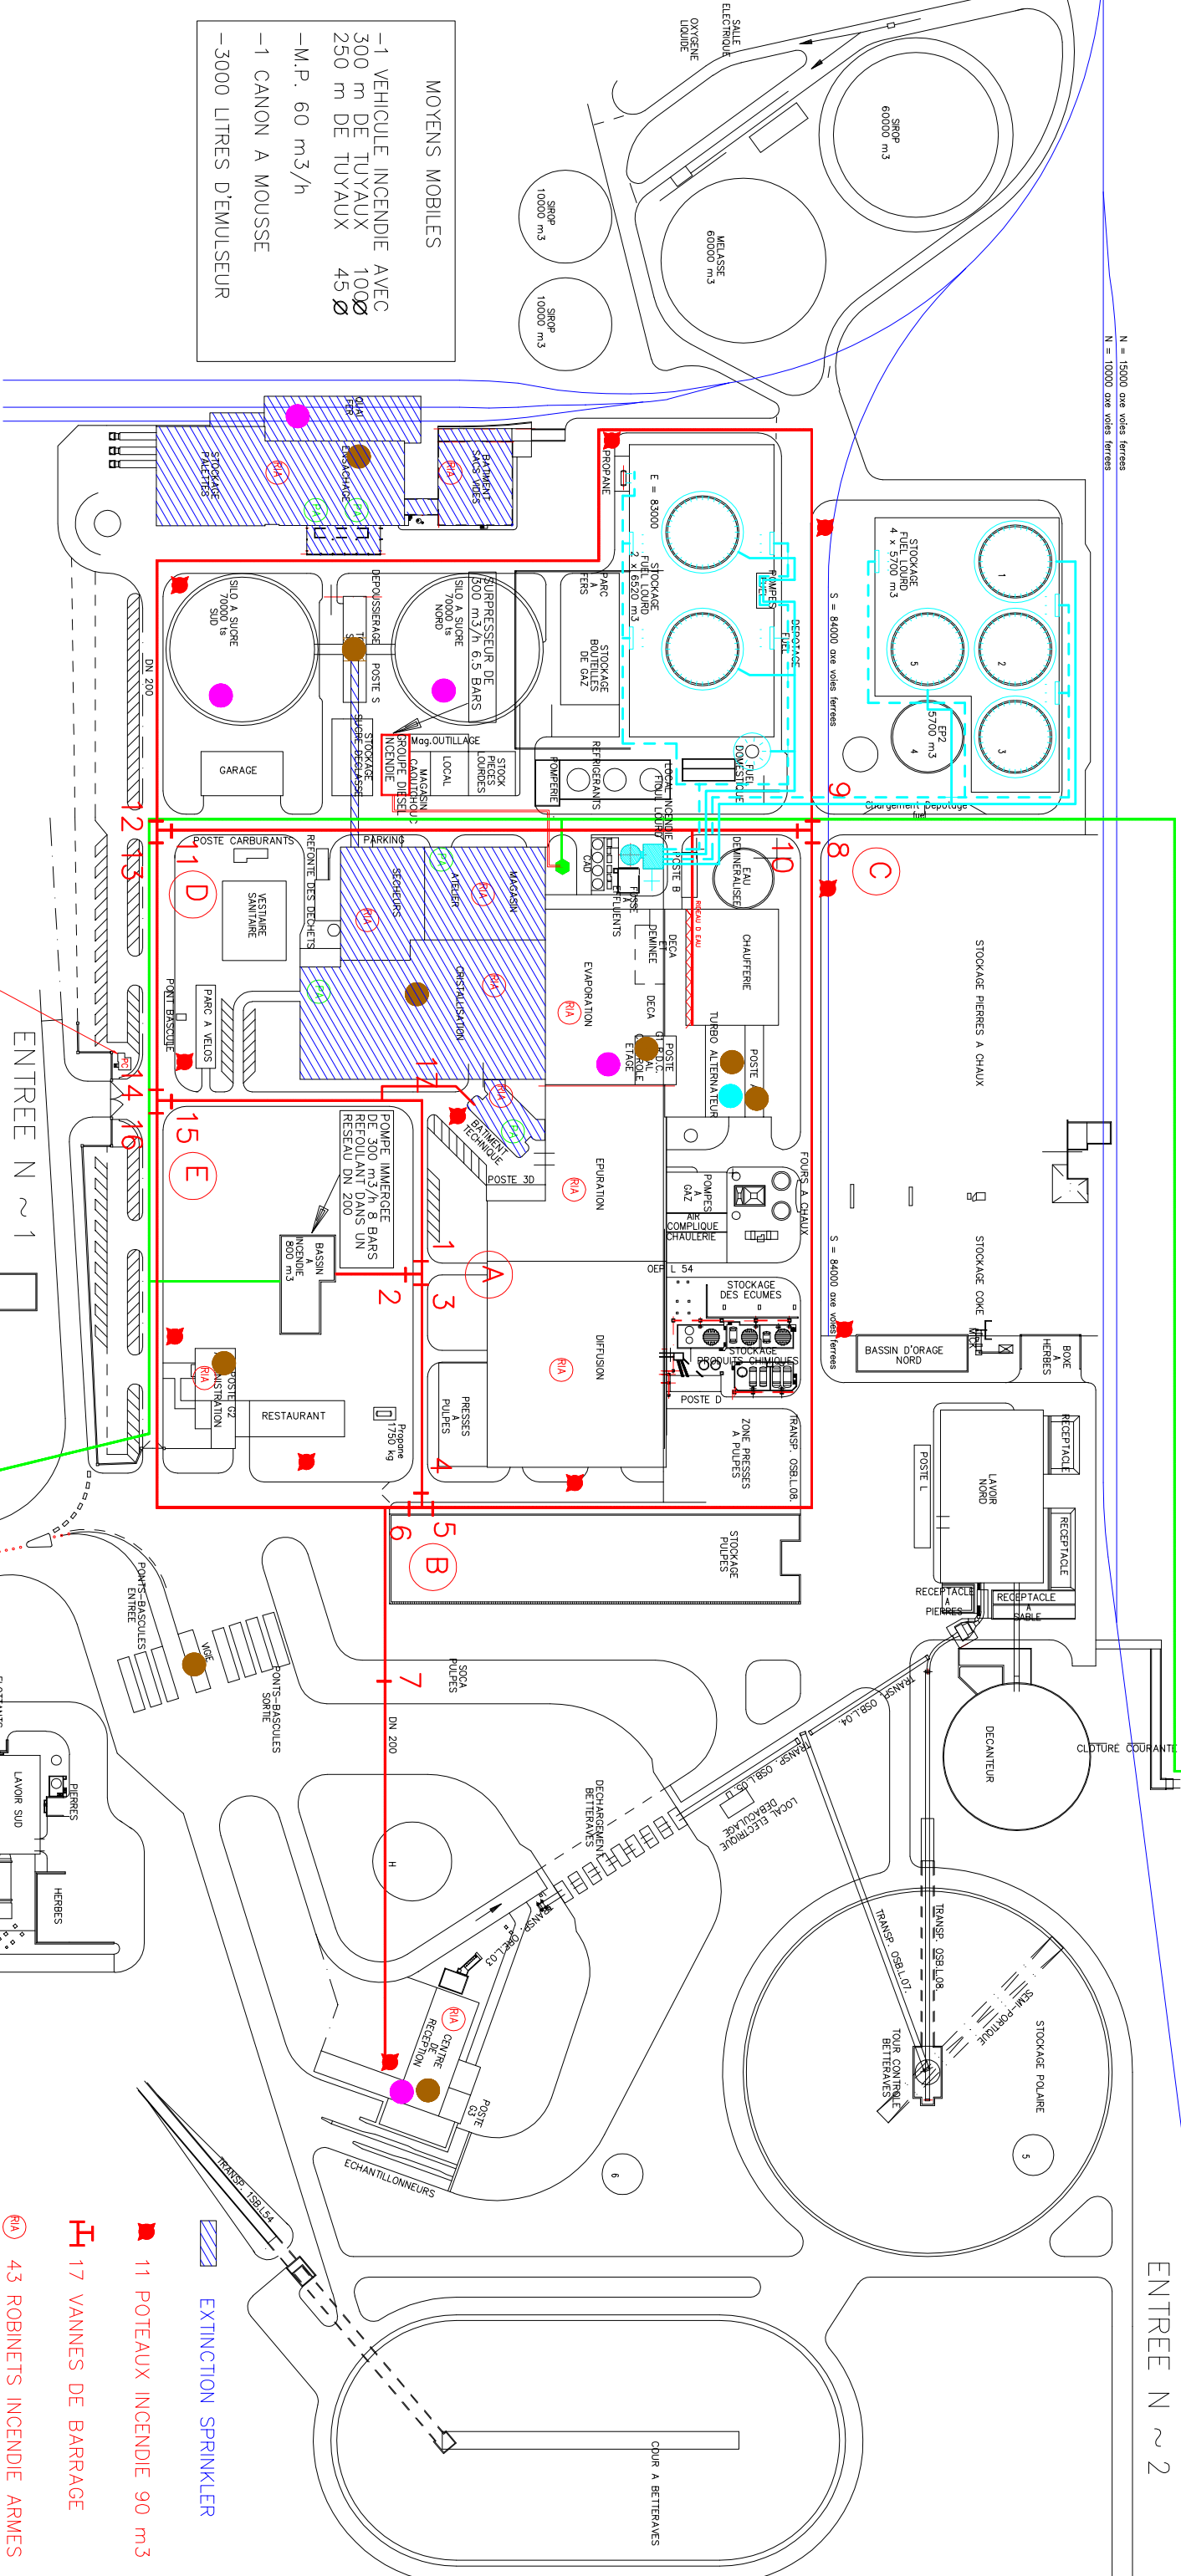

MOYENS MOBILES
-1 VEHICULE INCENDIE AVEC 300 m DE TUYAUX 250 m DE TUYAUX 45 Ø
-M.P. 60 m³/h
-1 CANON A MOUSSE
-3000 LITRES D'EMULSEUR



- 11 POTEAUX INCENDIE 90 m³
- 17 VANNES DE BARRAGE
- 43 ROBINETS INCENDIE ARMES
- 5 POSTES AUTO. SPRINKLER
- EXTINCTION FM 200 CO₂
- DETECTION
- EXTINCTION MOUSSE
- EXTINCTION SPRINKLER
- PULVERISATEURS DE MOUSSE
- DEVERSOIR A MOUSSE