



**PLAN DE PRÉVENTION DU RISQUE AFFAISSEMENT - EFFONDREMENT  
DE CAVITÉS SOUTERRAINES  
- SECTEUR CHÂLONS-EN-CHAMPAGNE -**

**ZONAGE RÉGLEMENTAIRE**

**(Dossier approuvé)**

**Commune de Châlons-en-Champagne**


**LE PRÉFET :**

**IGN Scan 25 à l'échelle : 1/10 000<sup>ème</sup>**

**Date :**



**Plan de Prévention du Risque Affaissement-Effondrement de cavités souterraines - Secteur Châlons-en-Champagne**

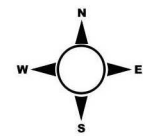


Echelle : 1:10 000

protocole MEEDDAT - MAP - IGN du 24 juillet 2007  
 Conception : DDT51 / SPRNTR / PRNTLB / JA / février 2019  
 Données : BRGM

**Zonage Réglementaire**


Non réglementé	Limites communales
<span style="display:inline-block; width:10px; height:10px; background-color:blue; border:1px solid black;"></span> R1	<span style="display:inline-block; width:10px; height:10px; border:1px solid pink;"></span> Limites communales
<span style="display:inline-block; width:10px; height:10px; background-color:lightblue; border:1px solid black;"></span> R2	
<span style="display:inline-block; width:10px; height:10px; background-color:lightblue; border:1px solid black;"></span> R3	
<span style="display:inline-block; width:10px; height:10px; background-color:lightblue; border:1px solid black;"></span> R4	

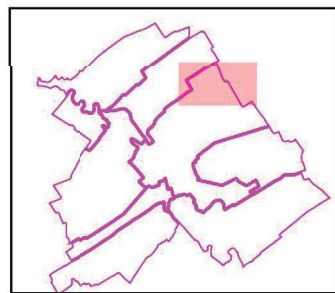

**ZONAGE REGLEMENTAIRE**  
**CHALONS-EN-CHAMPAGNE**  
 ( planche 1 / 6 )


PRÉFET  
DE LA MARNE



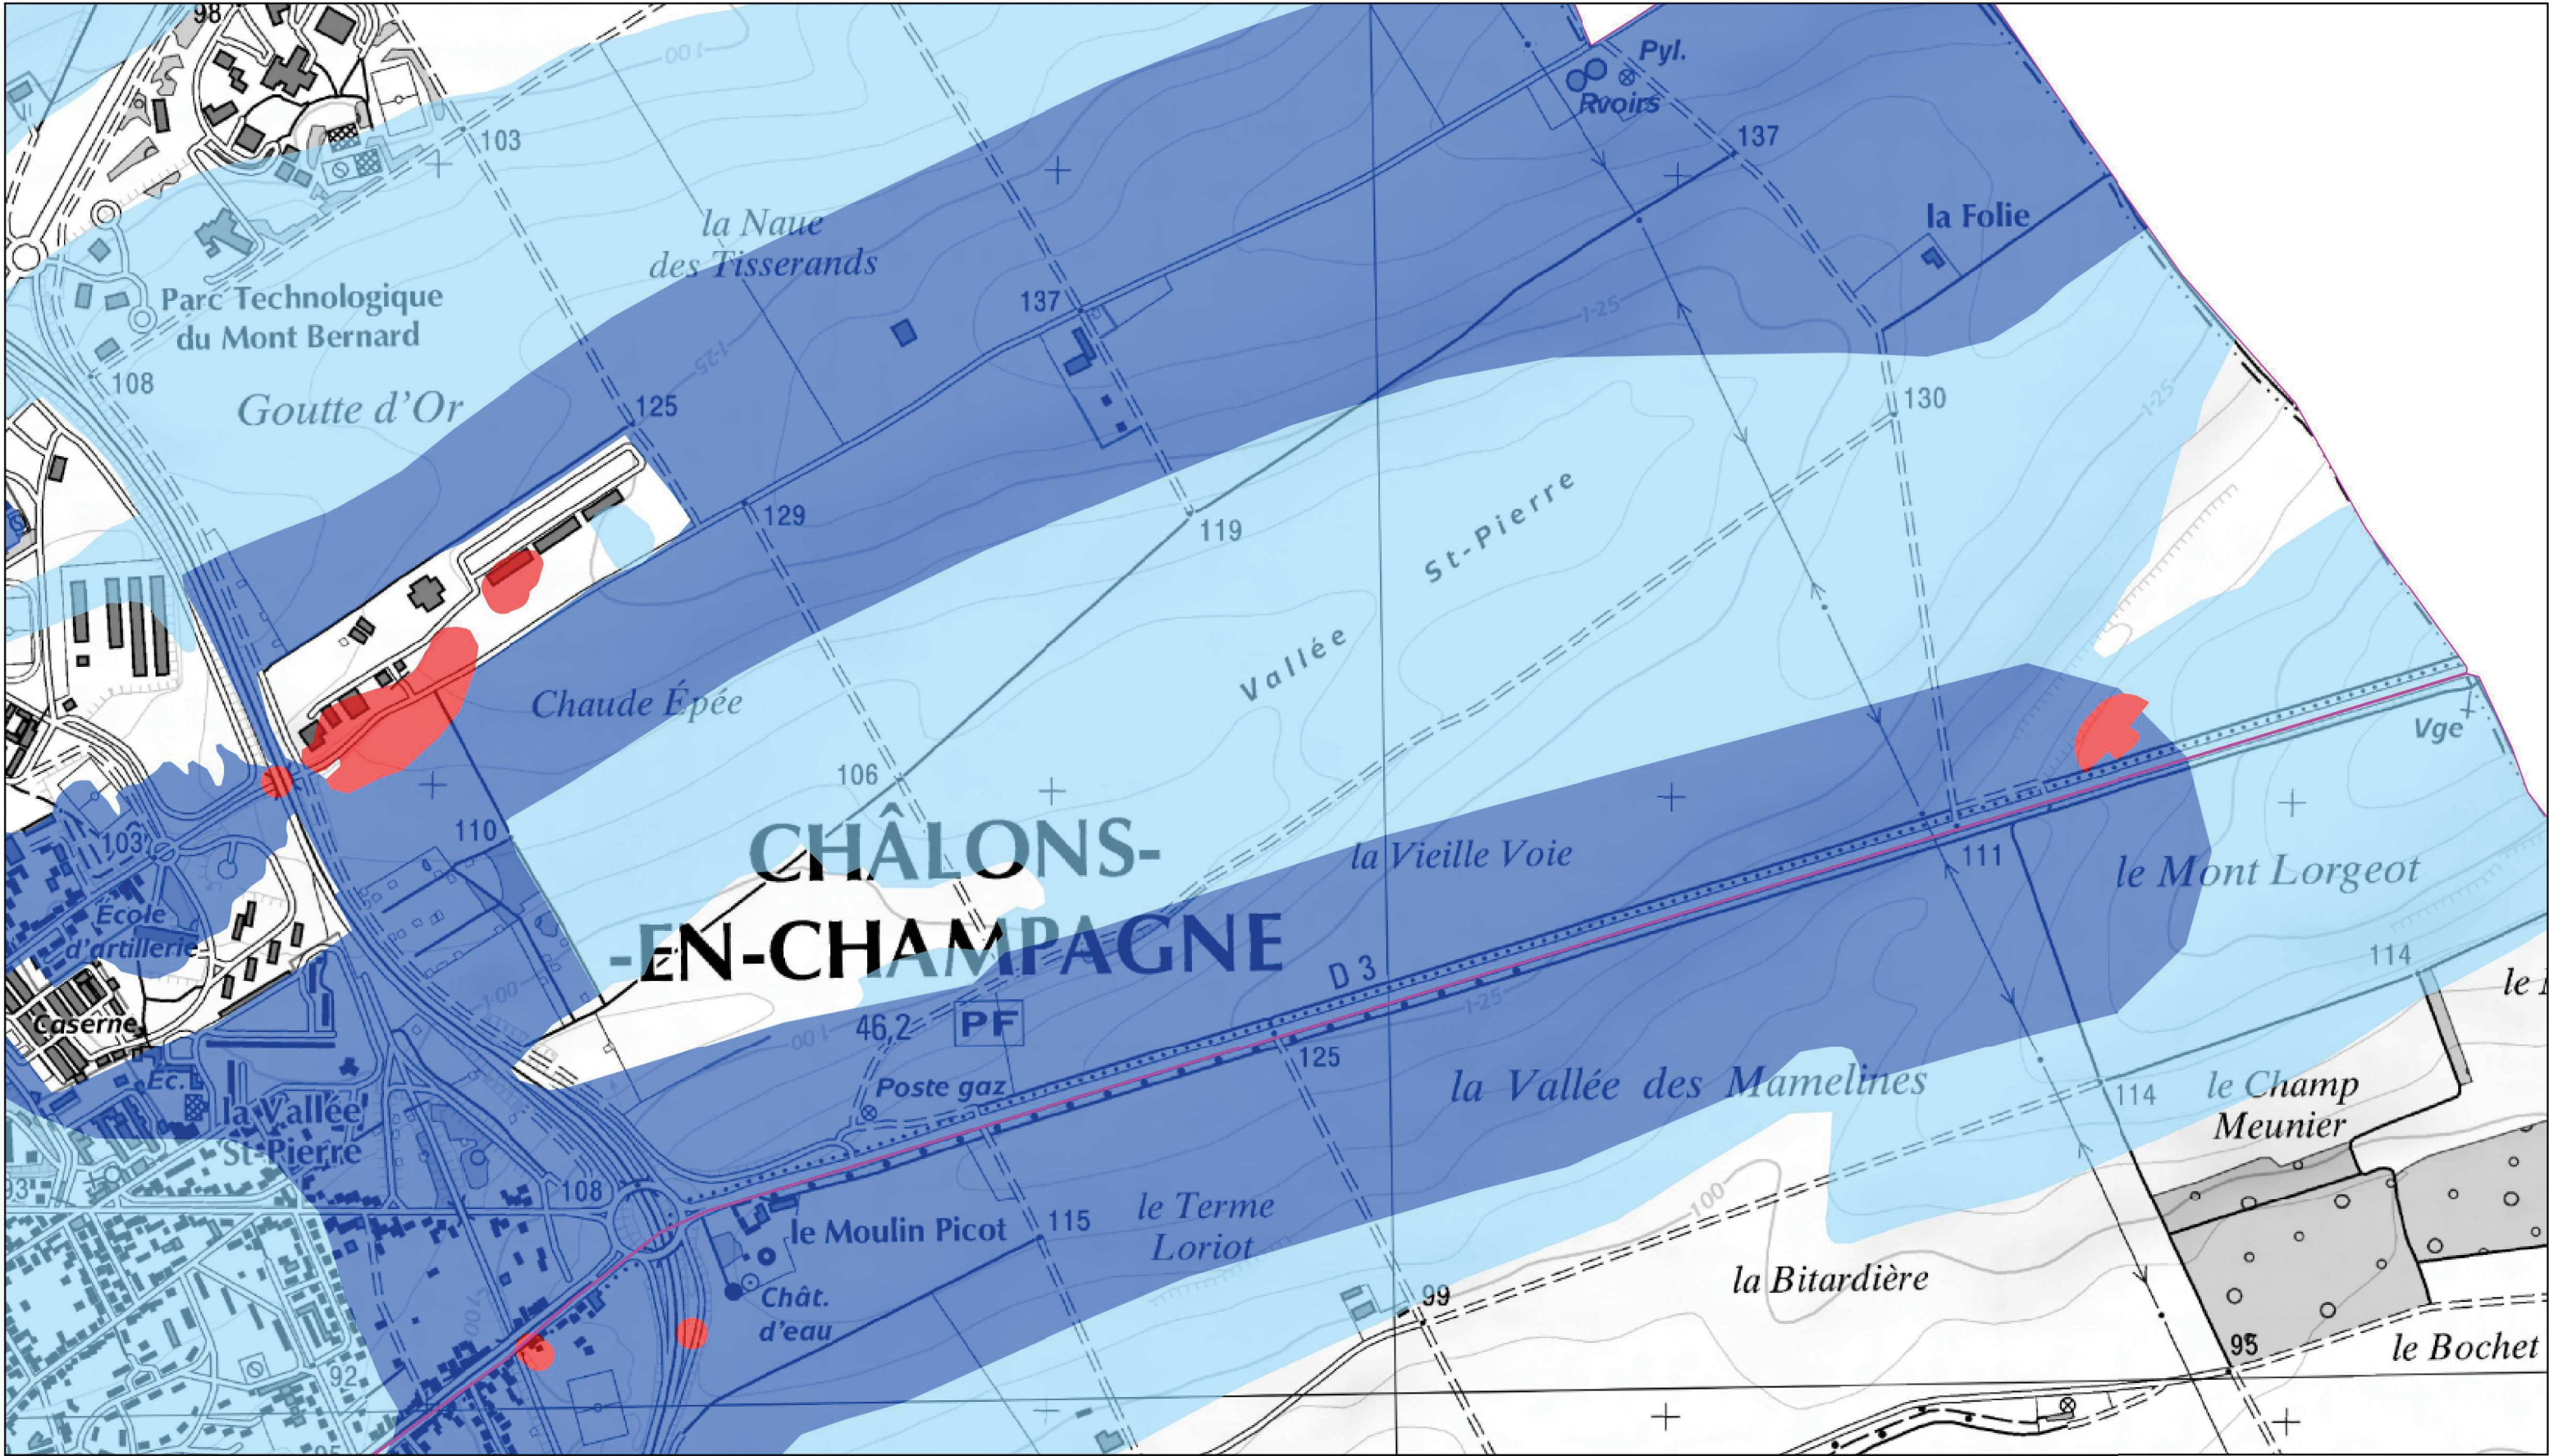

# CHÂLONS- -EN-CHAMPAGNE

## Plan de Prévention du Risque Affaissement-Effondrement de cavités souterraines - Secteur Châlons-en-Champagne

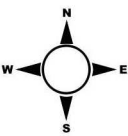


Echelle : 1:10 000

protocole MEEDDAT - MAP - IGN du 24 juillet 2007  
 Conception : DDT51 / SPRNTR / PRNTLB / JA / février 2019  
 Données : BRGM

**Zonage Réglementaire**

Non réglementé	Limites communales
<span style="display:inline-block; width:10px; height:10px; background-color:red; border:1px solid black;"></span> R1	<span style="display:inline-block; width:10px; height:10px; border:1px solid pink;"></span>
<span style="display:inline-block; width:10px; height:10px; background-color:lightpink; border:1px solid black;"></span> R2	
<span style="display:inline-block; width:10px; height:10px; background-color:blue; border:1px solid black;"></span> R3	
<span style="display:inline-block; width:10px; height:10px; background-color:lightblue; border:1px solid black;"></span> R4	

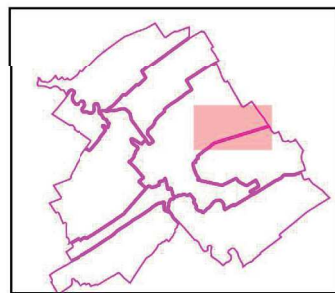

### ZONAGE REGLEMENTAIRE

## CHALONS-EN-CHAMPAGNE


( planche 2 / 6 )

PRÉFET  
DE LA MARNE





**Plan de Prévention du Risque Affaissement-Effondrement de cavités souterraines - Secteur Châlons-en-Champagne**

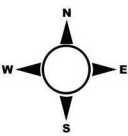


Echelle : 1:10 000

protocole MEEDDAT - MAP - IGN du 24 juillet 2007  
 Conception : DDT51 / SPRNTR / PRNTLB / CG / octobre 2018  
 Données : BRGM

**Zonage Réglementaire**


- Non réglementé
- R1
- R2
- R3
- R4
- Limites communales

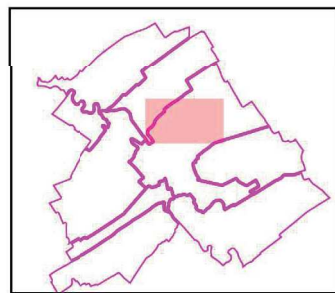


**ZONAGE REGLEMENTAIRE**  
**CHALONS-EN-CHAMPAGNE**  
 ( planche 3 / 6 )





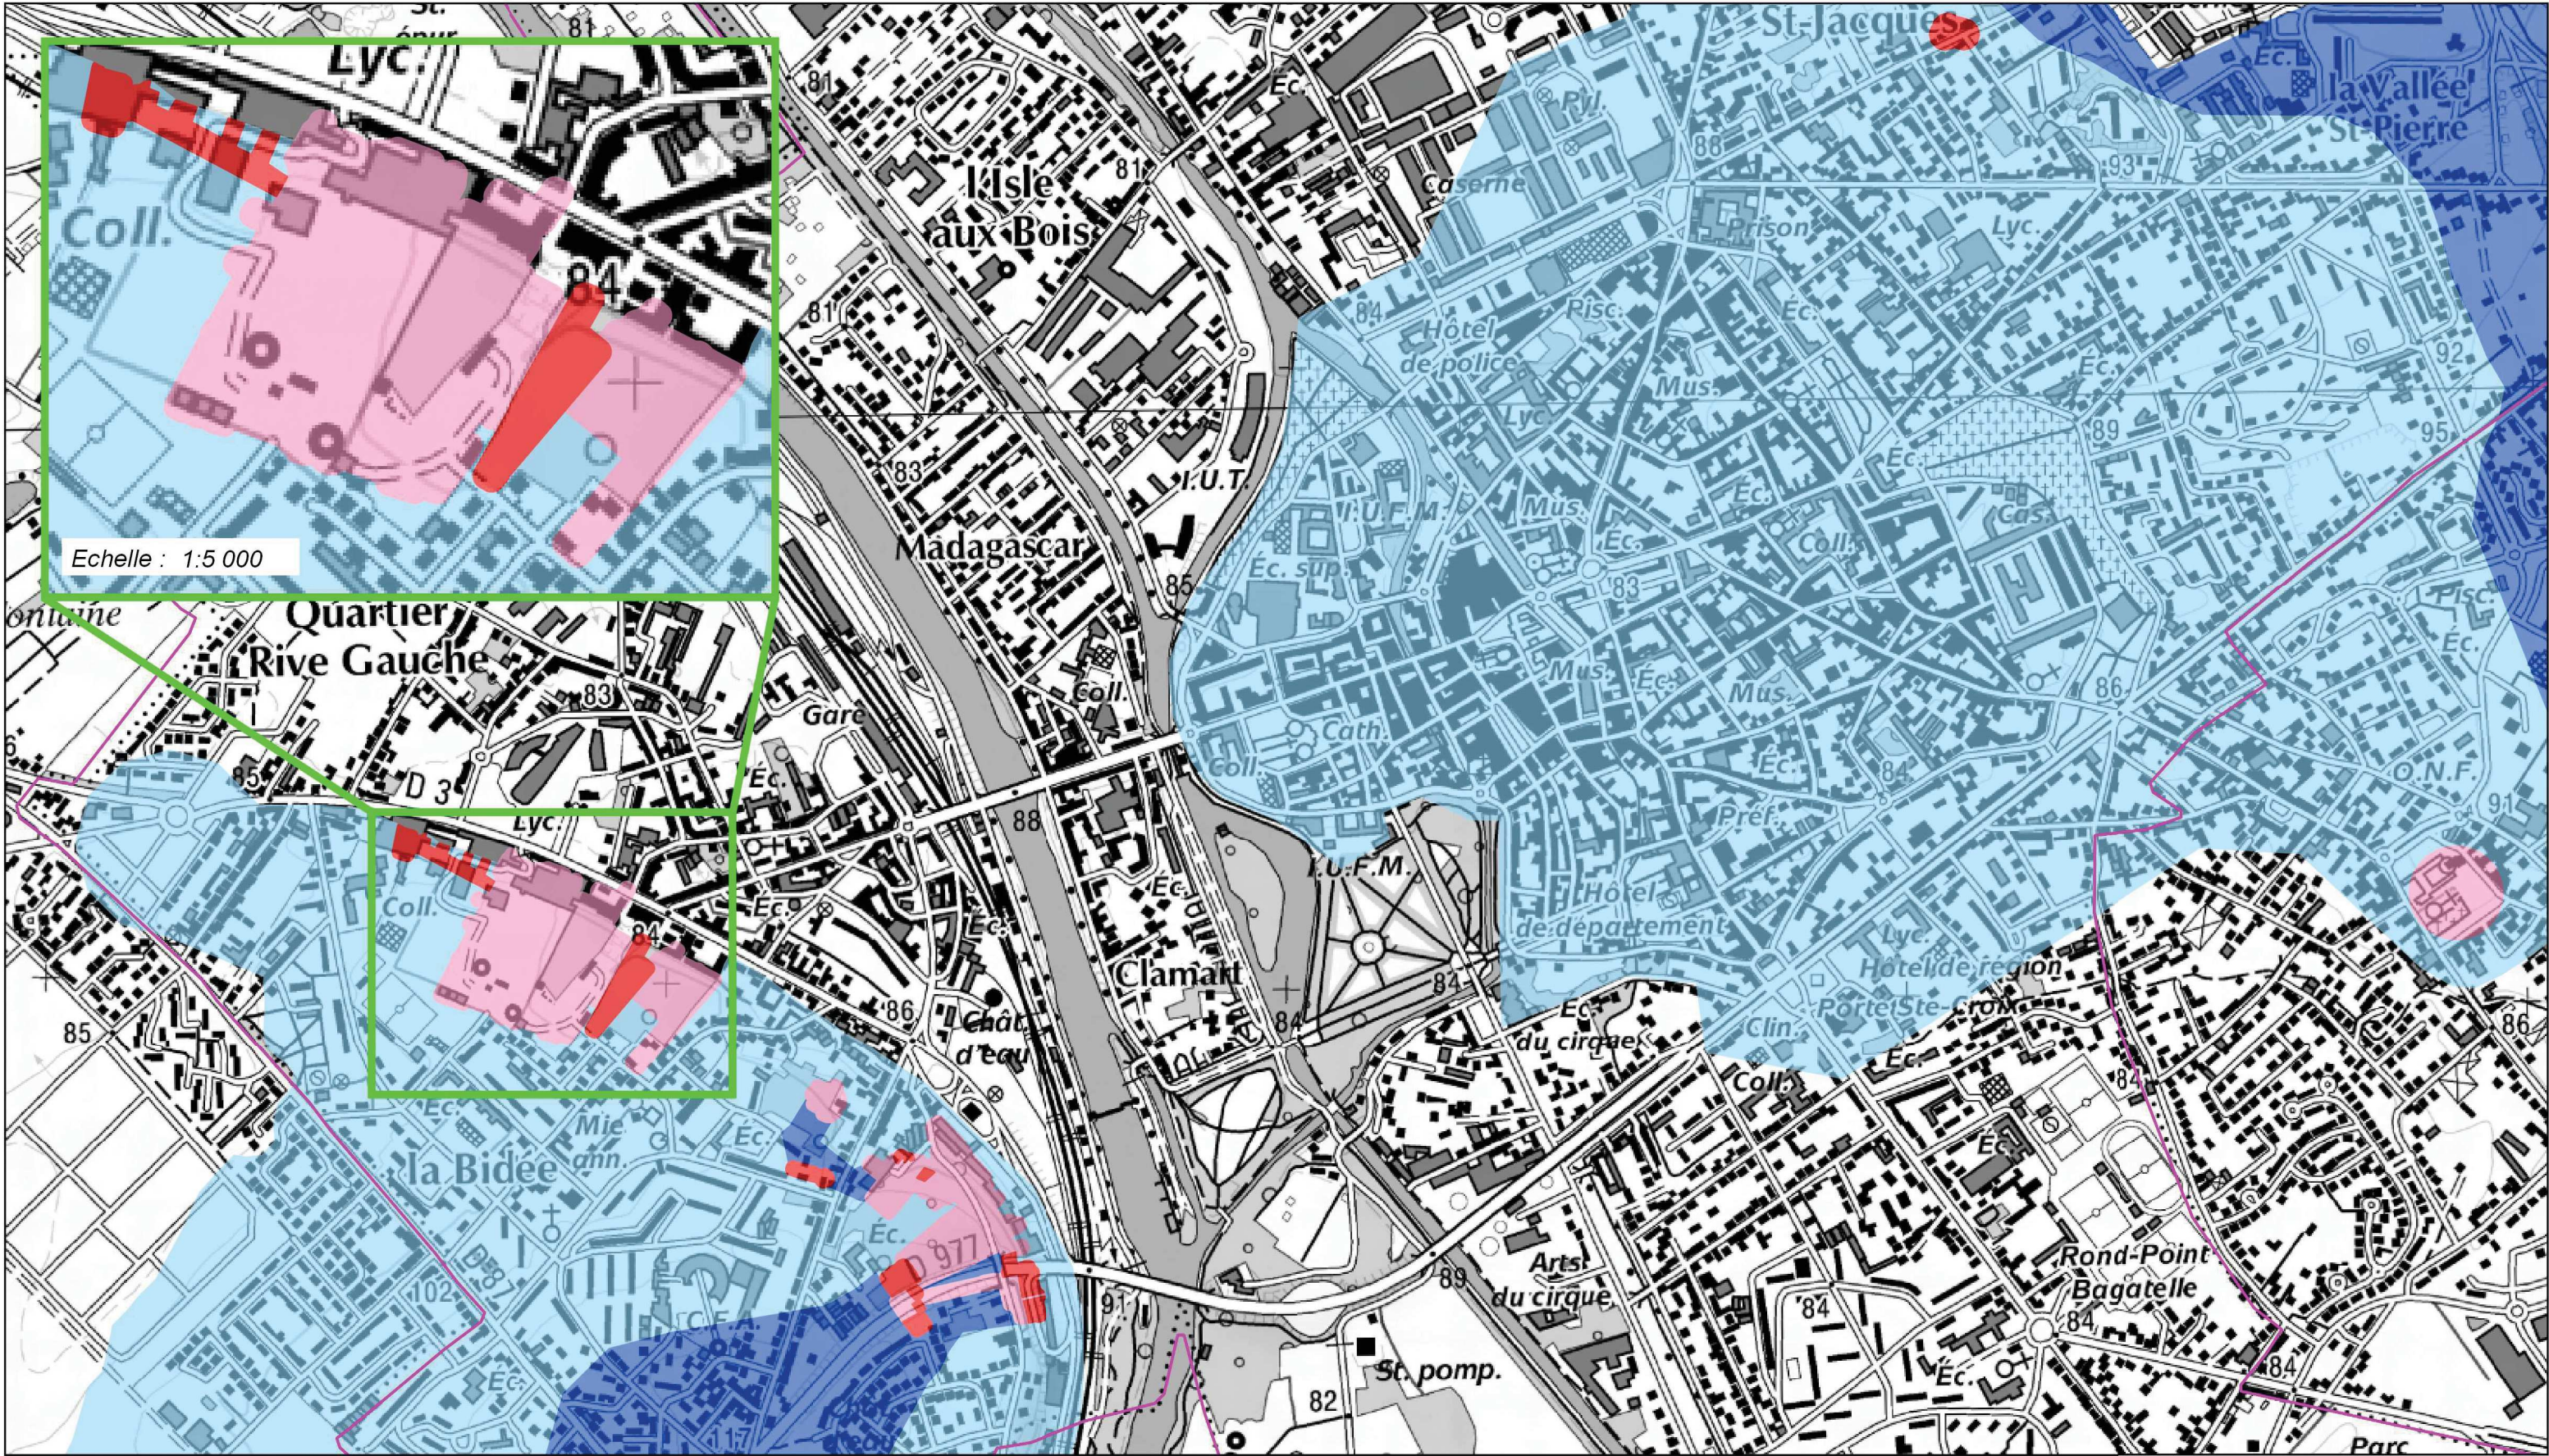

**Plan de Prévention du Risque Affaissement-Effondrement de cavités souterraines - Secteur Châlons-en-Champagne**

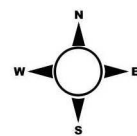


Echelle : 1:10 000

protocole MEEDDAT - MAP - IGN du 24 juillet 2007  
 Conception : DDT51 / SPRNTR / PRNTLB / CG / octobre 2018  
 Données : BRGM

**Zonage Réglementaire**

- Non réglementé
- R1
- R2
- R3
- R4
- Limites communales

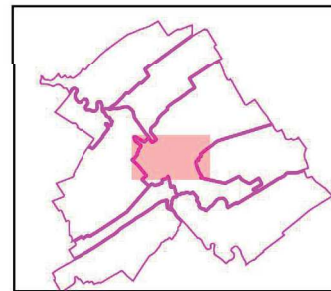

**ZONAGE REGLEMENTAIRE**

**CHALONS-EN-CHAMPAGNE**

( planche 4 / 6 )




PRÉFET  
DE LA MARNE





**Plan de Prévention du Risque Affaissement-Effondrement de cavités souterraines - Secteur Châlons-en-Champagne**

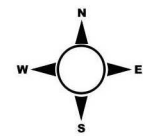


Echelle : 1:10 000


protocole MEEDDAT - MAP - IGN du 24 juillet 2007  
 Conception : DDT51 / SPRNTR / PRNTLB / JA / février 2019  
 Données : BRGM

**Zonage Réglementaire**

- Non réglementé
- R1
- R2
- R3
- R4
- Limites communales

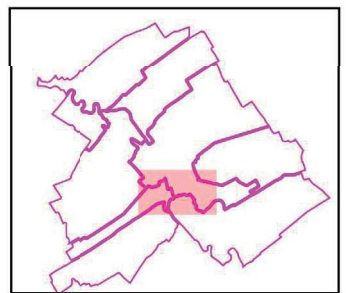


**ZONAGE REGLEMENTAIRE**

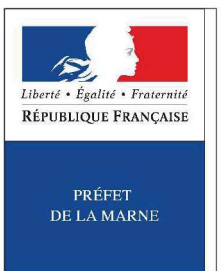





**Plan de Prévention du Risque Affaissement-Effondrement de cavités souterraines - Secteur Châlons-en-Champagne**

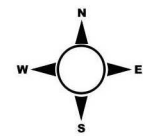


Echelle : 1:10 000

protocole MEEDDAT - MAP - IGN du 24 juillet 2007  
 Conception : DDT51 / SPRNTR / PRNTLB / JA / février 2019  
 Données : BRGM

**Zonage Réglementaire**

- Non réglementé
- R1
- R2
- R3
- R4
- Limites communales

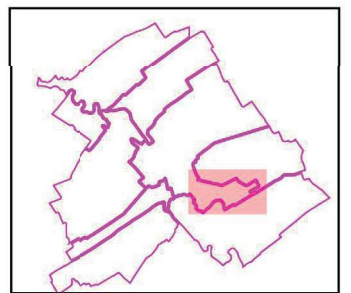

**ZONAGE REGLEMENTAIRE**

**CHALONS-EN-CHAMPAGNE**  
 ( planche 6 / 6 )

