



AGRICULTURES
& TERRITOIRES
CHAMBRE D'AGRICULTURE
MARNE

Ce document ne peut en aucun cas remplacer un permis de construire ou un plan d'exécution.
Il ne sert qu'à informer l'éleveur quant à la situation des bâtiments dans leur environnement.
Ce document reste donc exclusivement un avant projet propriété de la Chambre d'Agriculture de la
Marne, il ne peut être communiqué à des tiers sans son autorisation.



SARL la Plume à FAGNIERES

Plan de situation avant projet


Source : CA51 - IGN BD Parcellaire 2010

Reproduction interdite

Service Technique

ÉCHELLE 1:5000

FEUILLE 1 / 5

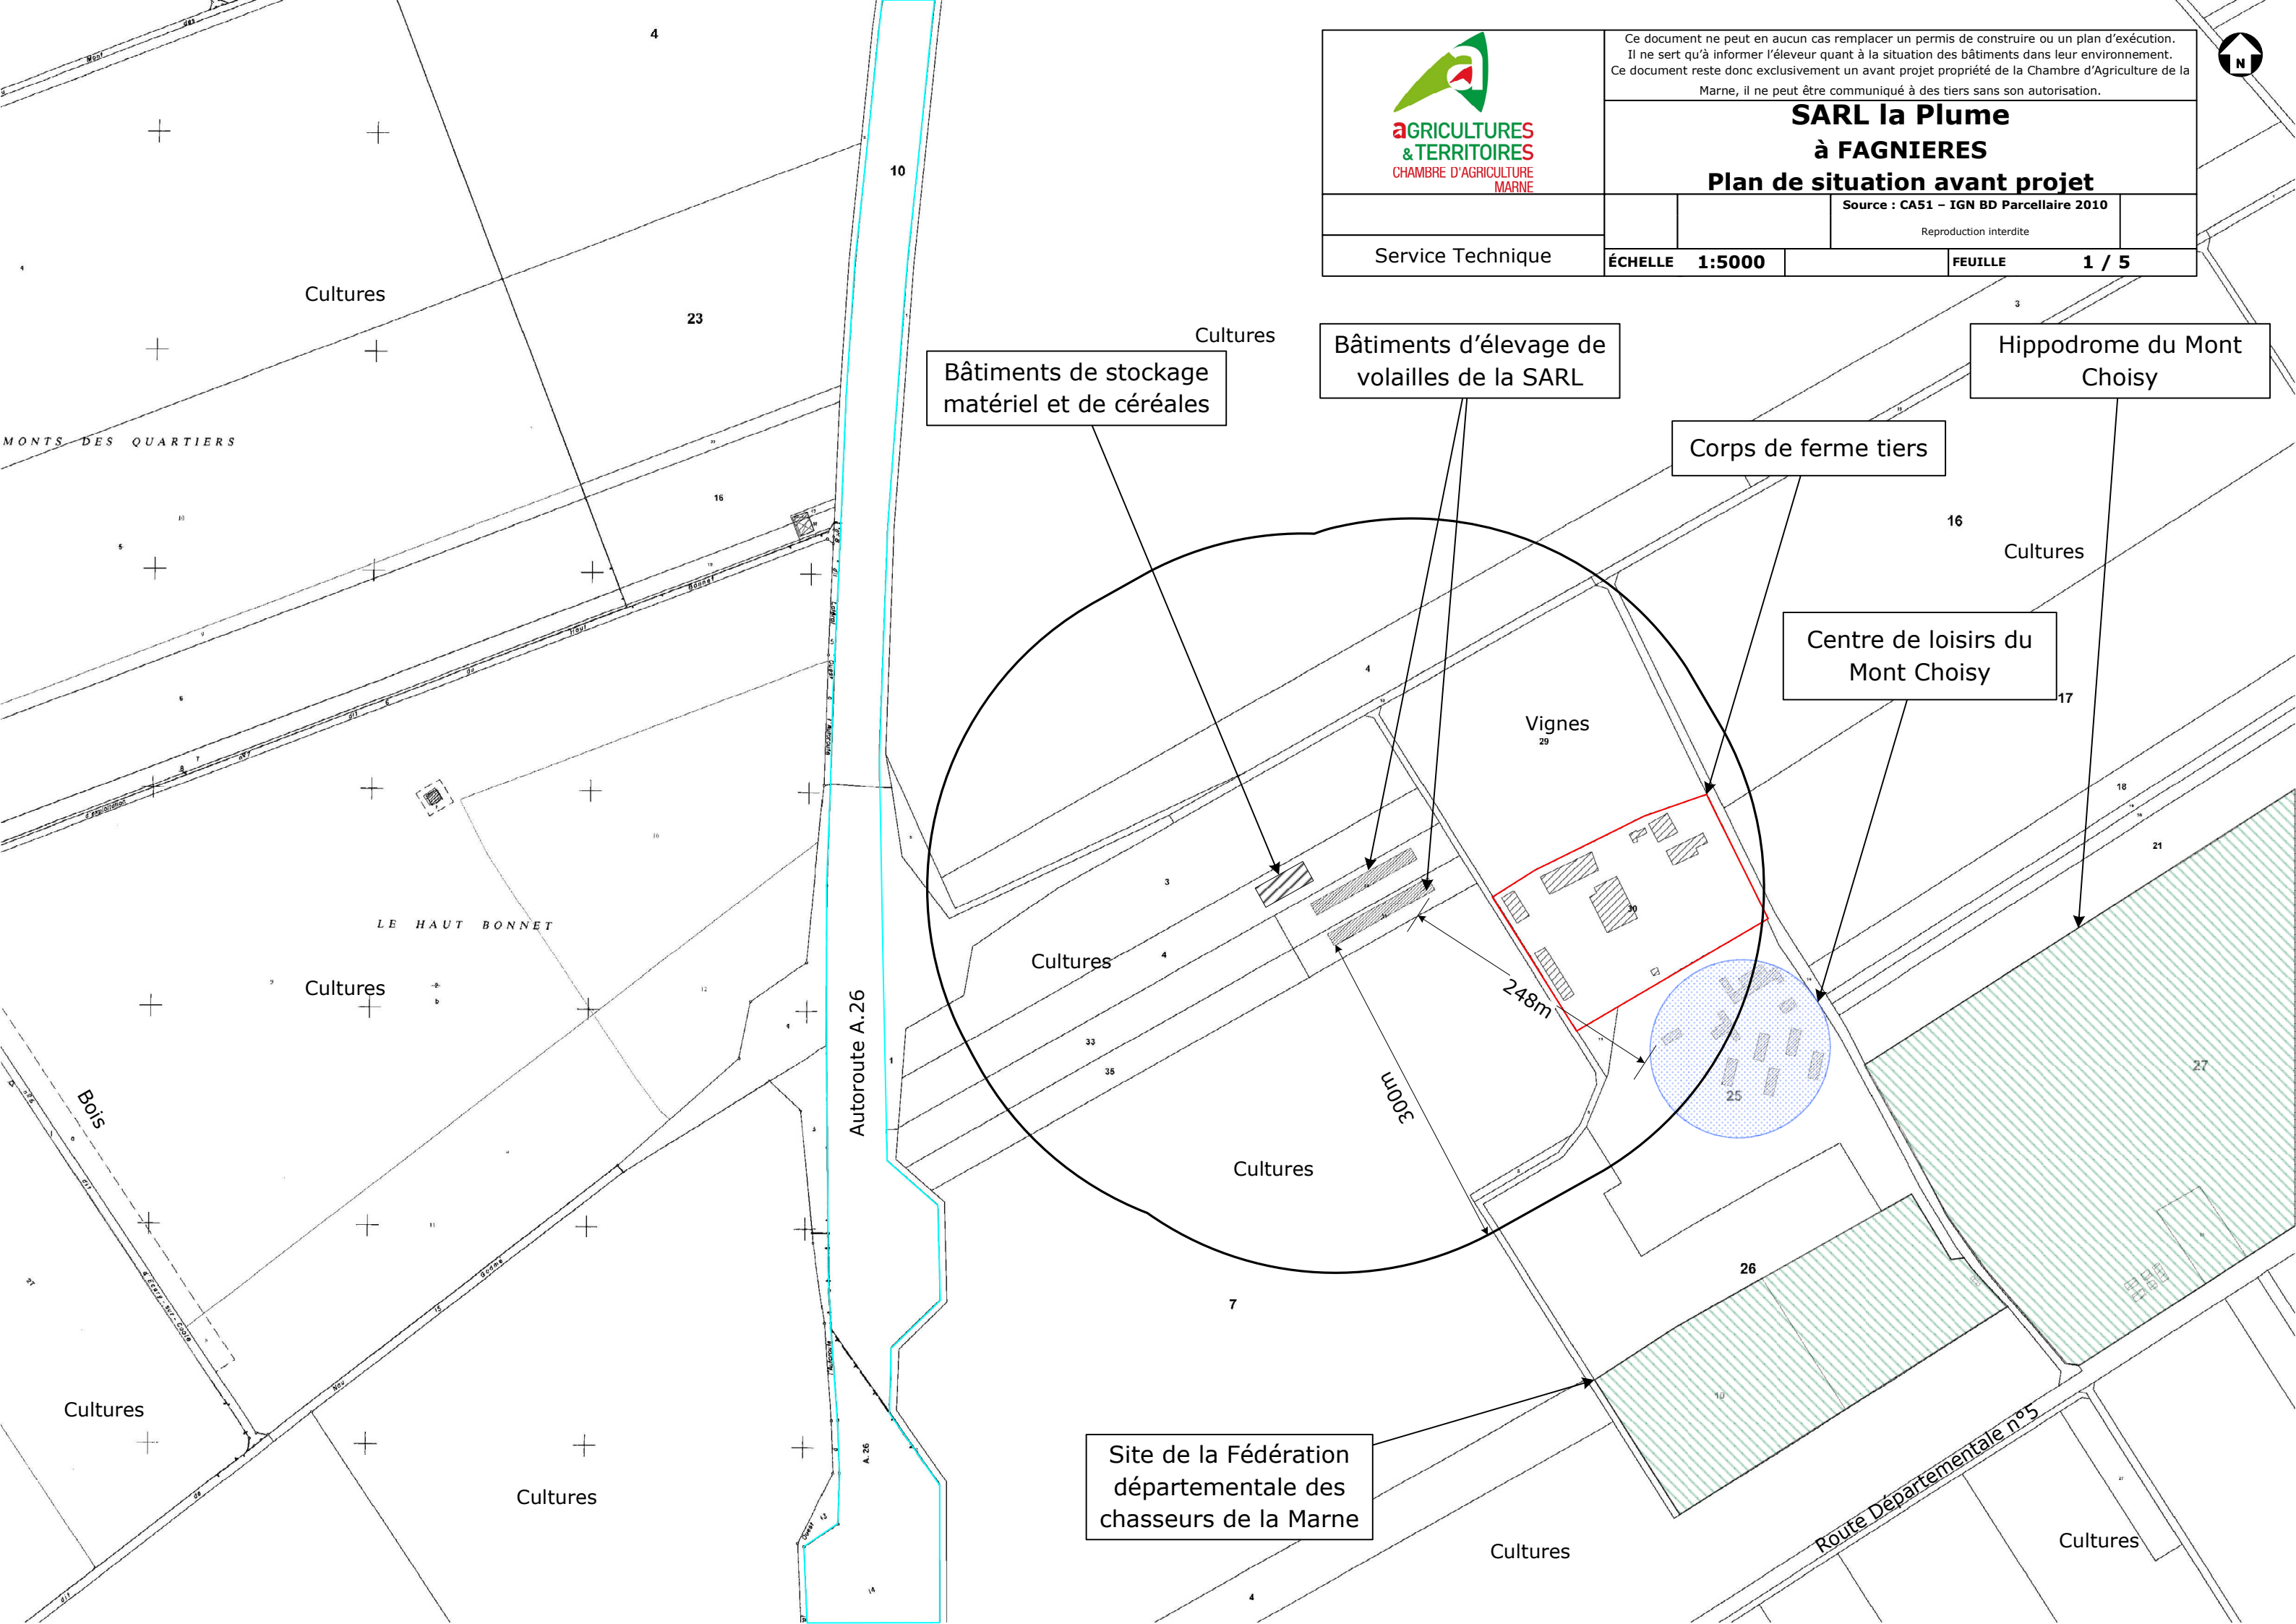

Bâtiments de stockage matériel et de céréales

Bâtiments d'élevage de volailles de la SARL

Hippodrome du Mont Choisy

Corps de ferme tiers

Centre de loisirs du Mont Choisy

Site de la Fédération départementale des chasseurs de la Marne

Vignes

248m

Cultures

Cultures

Cultures

Cultures


Cultures

Cultures

Cultures

Cultures

Cultures

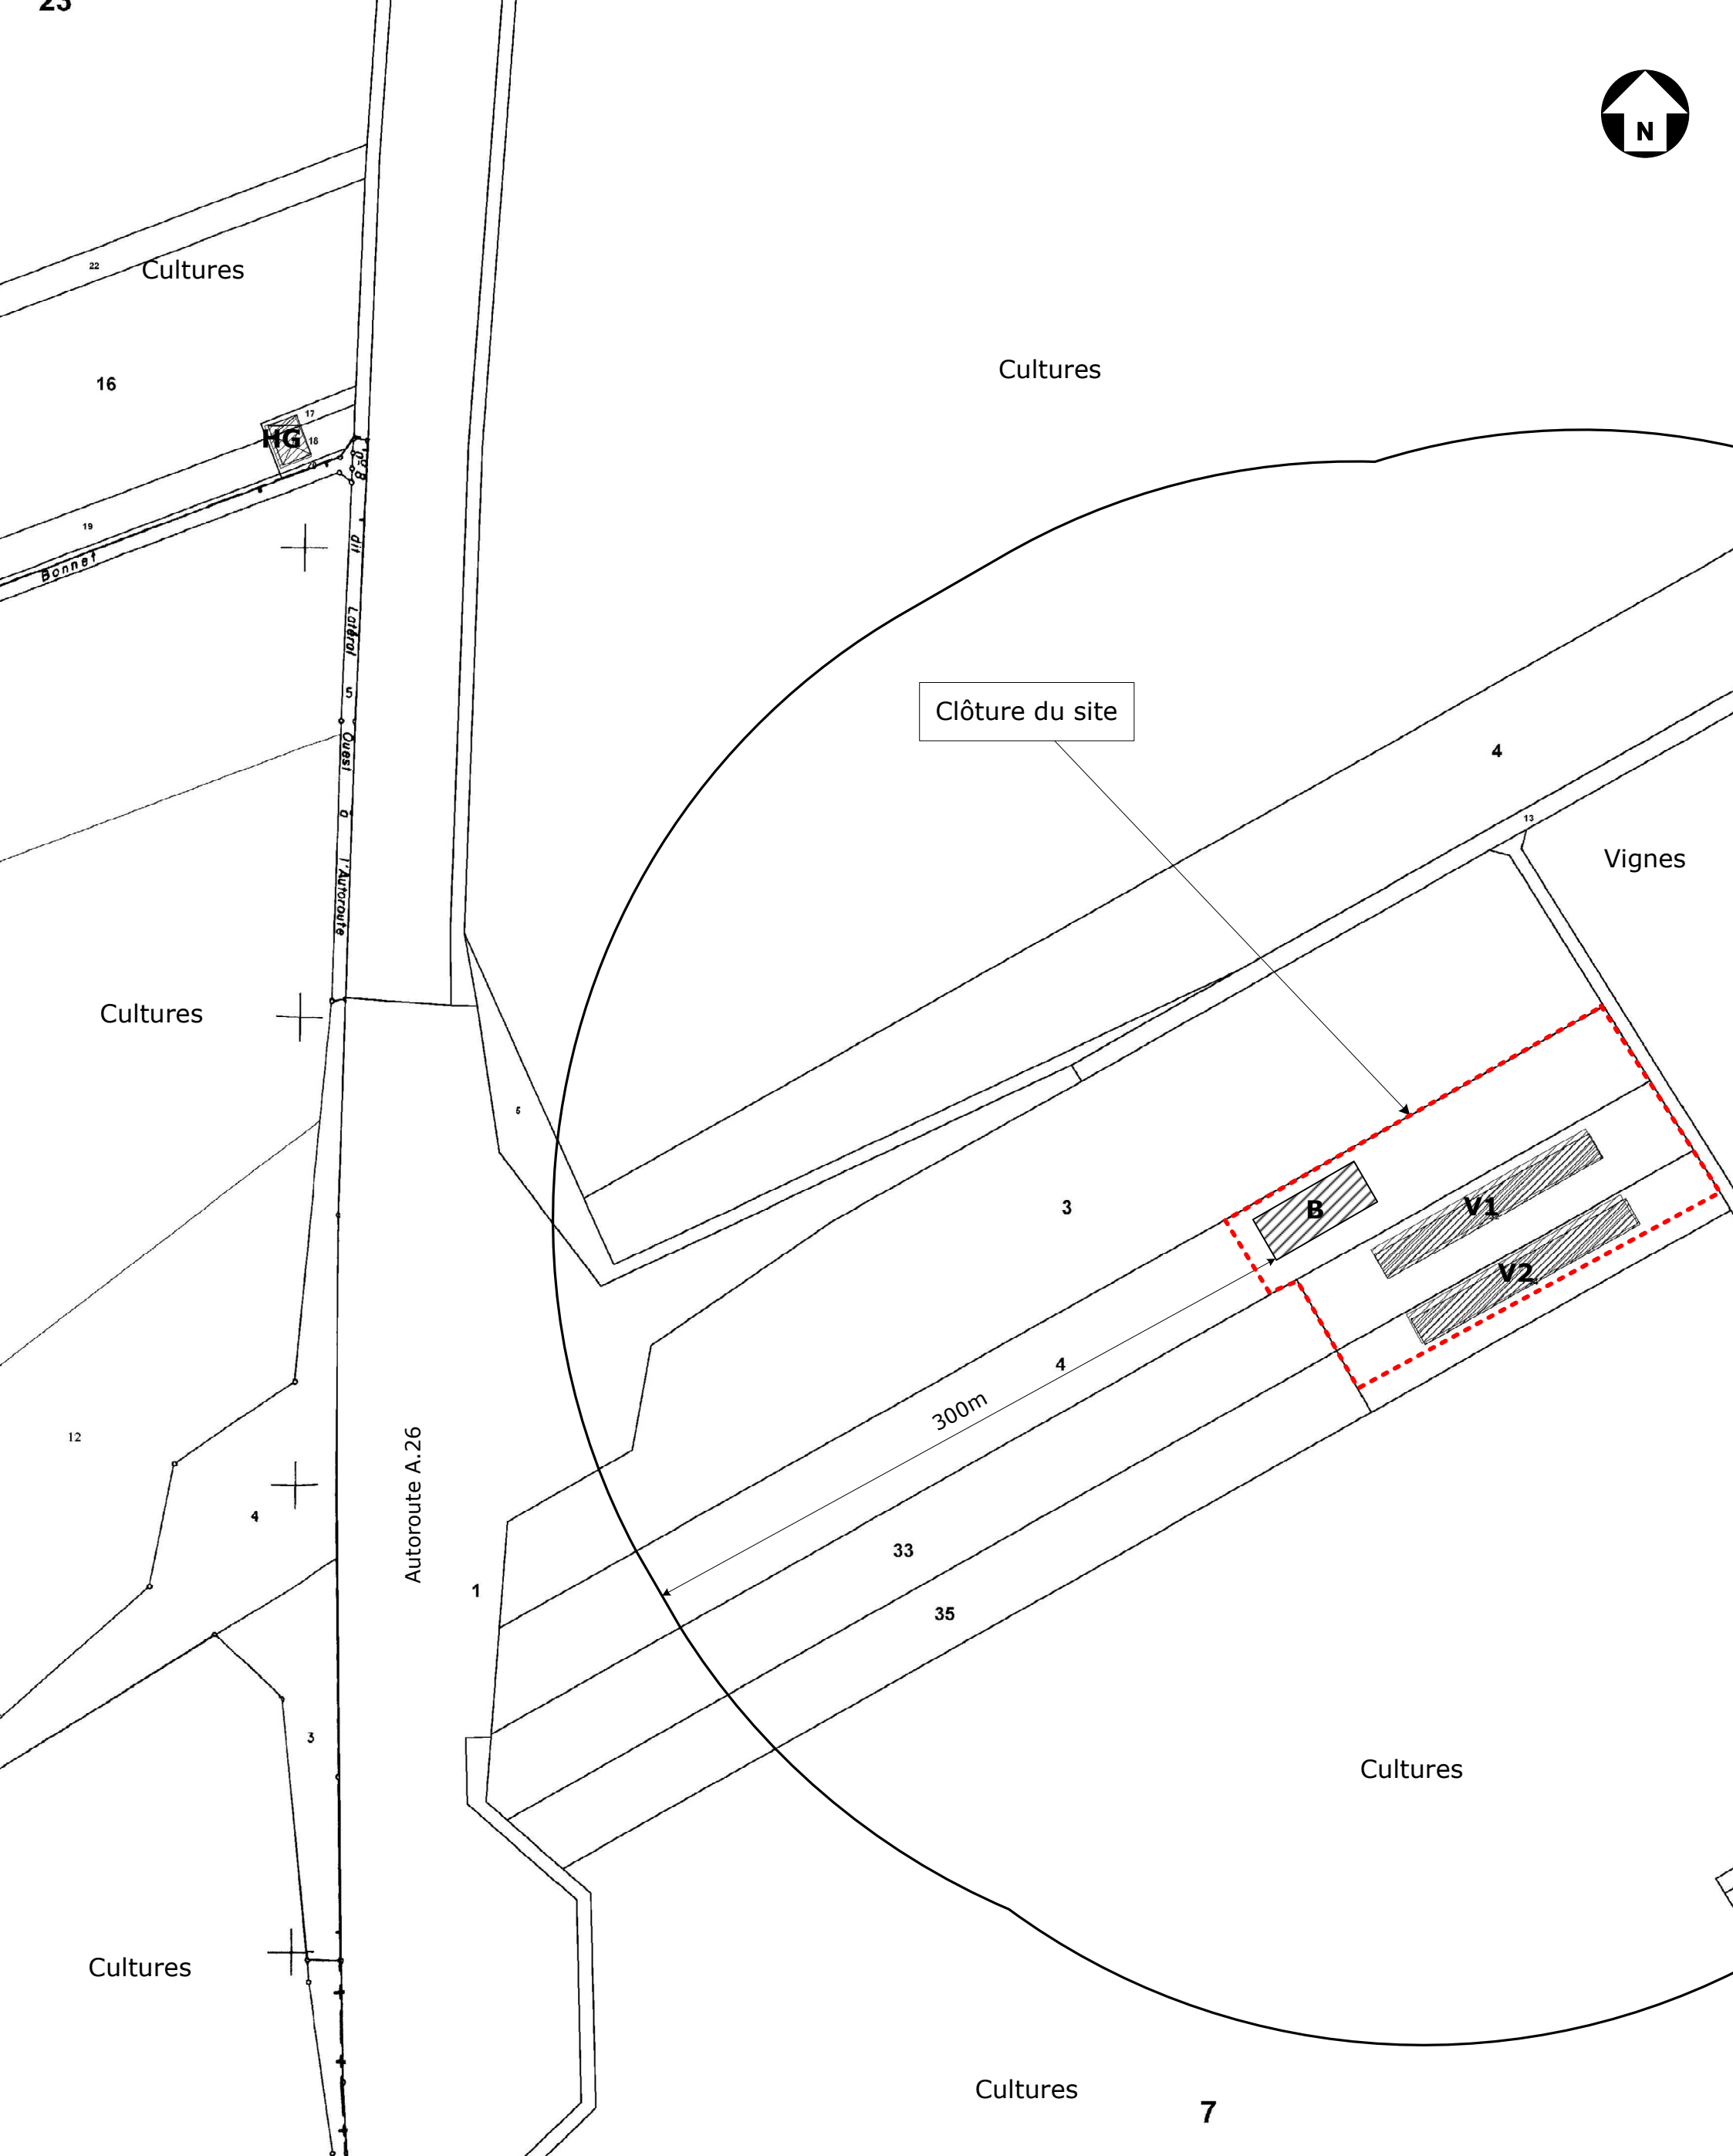

Ce document ne peut en aucun cas remplacer un permis de construire ou un plan d'exécution.
 Il ne sert qu'à informer l'éleveur quant à la situation des bâtiments dans leur environnement.
 Ce document reste donc exclusivement un avant projet propriété de la Chambre d'Agriculture de la
 Marne, il ne peut être communiqué à des tiers sans son autorisation.

**SARL la Plume
 à FAGNIERES
 Plan de situation avant projet**

Source : CA51 - IGN BD Parcellaire 2010

Reproduction interdite

Légende :


- HG** : Hangars d'élevage tiers
- V1** : Bâtiment d'élevage existant
- V2** : Bâtiment d'élevage existant
- B** : Bâtiment de stockage céréales et matériel



Service Technique

ÉCHELLE 1:2500

FEUILLE 2 / 5

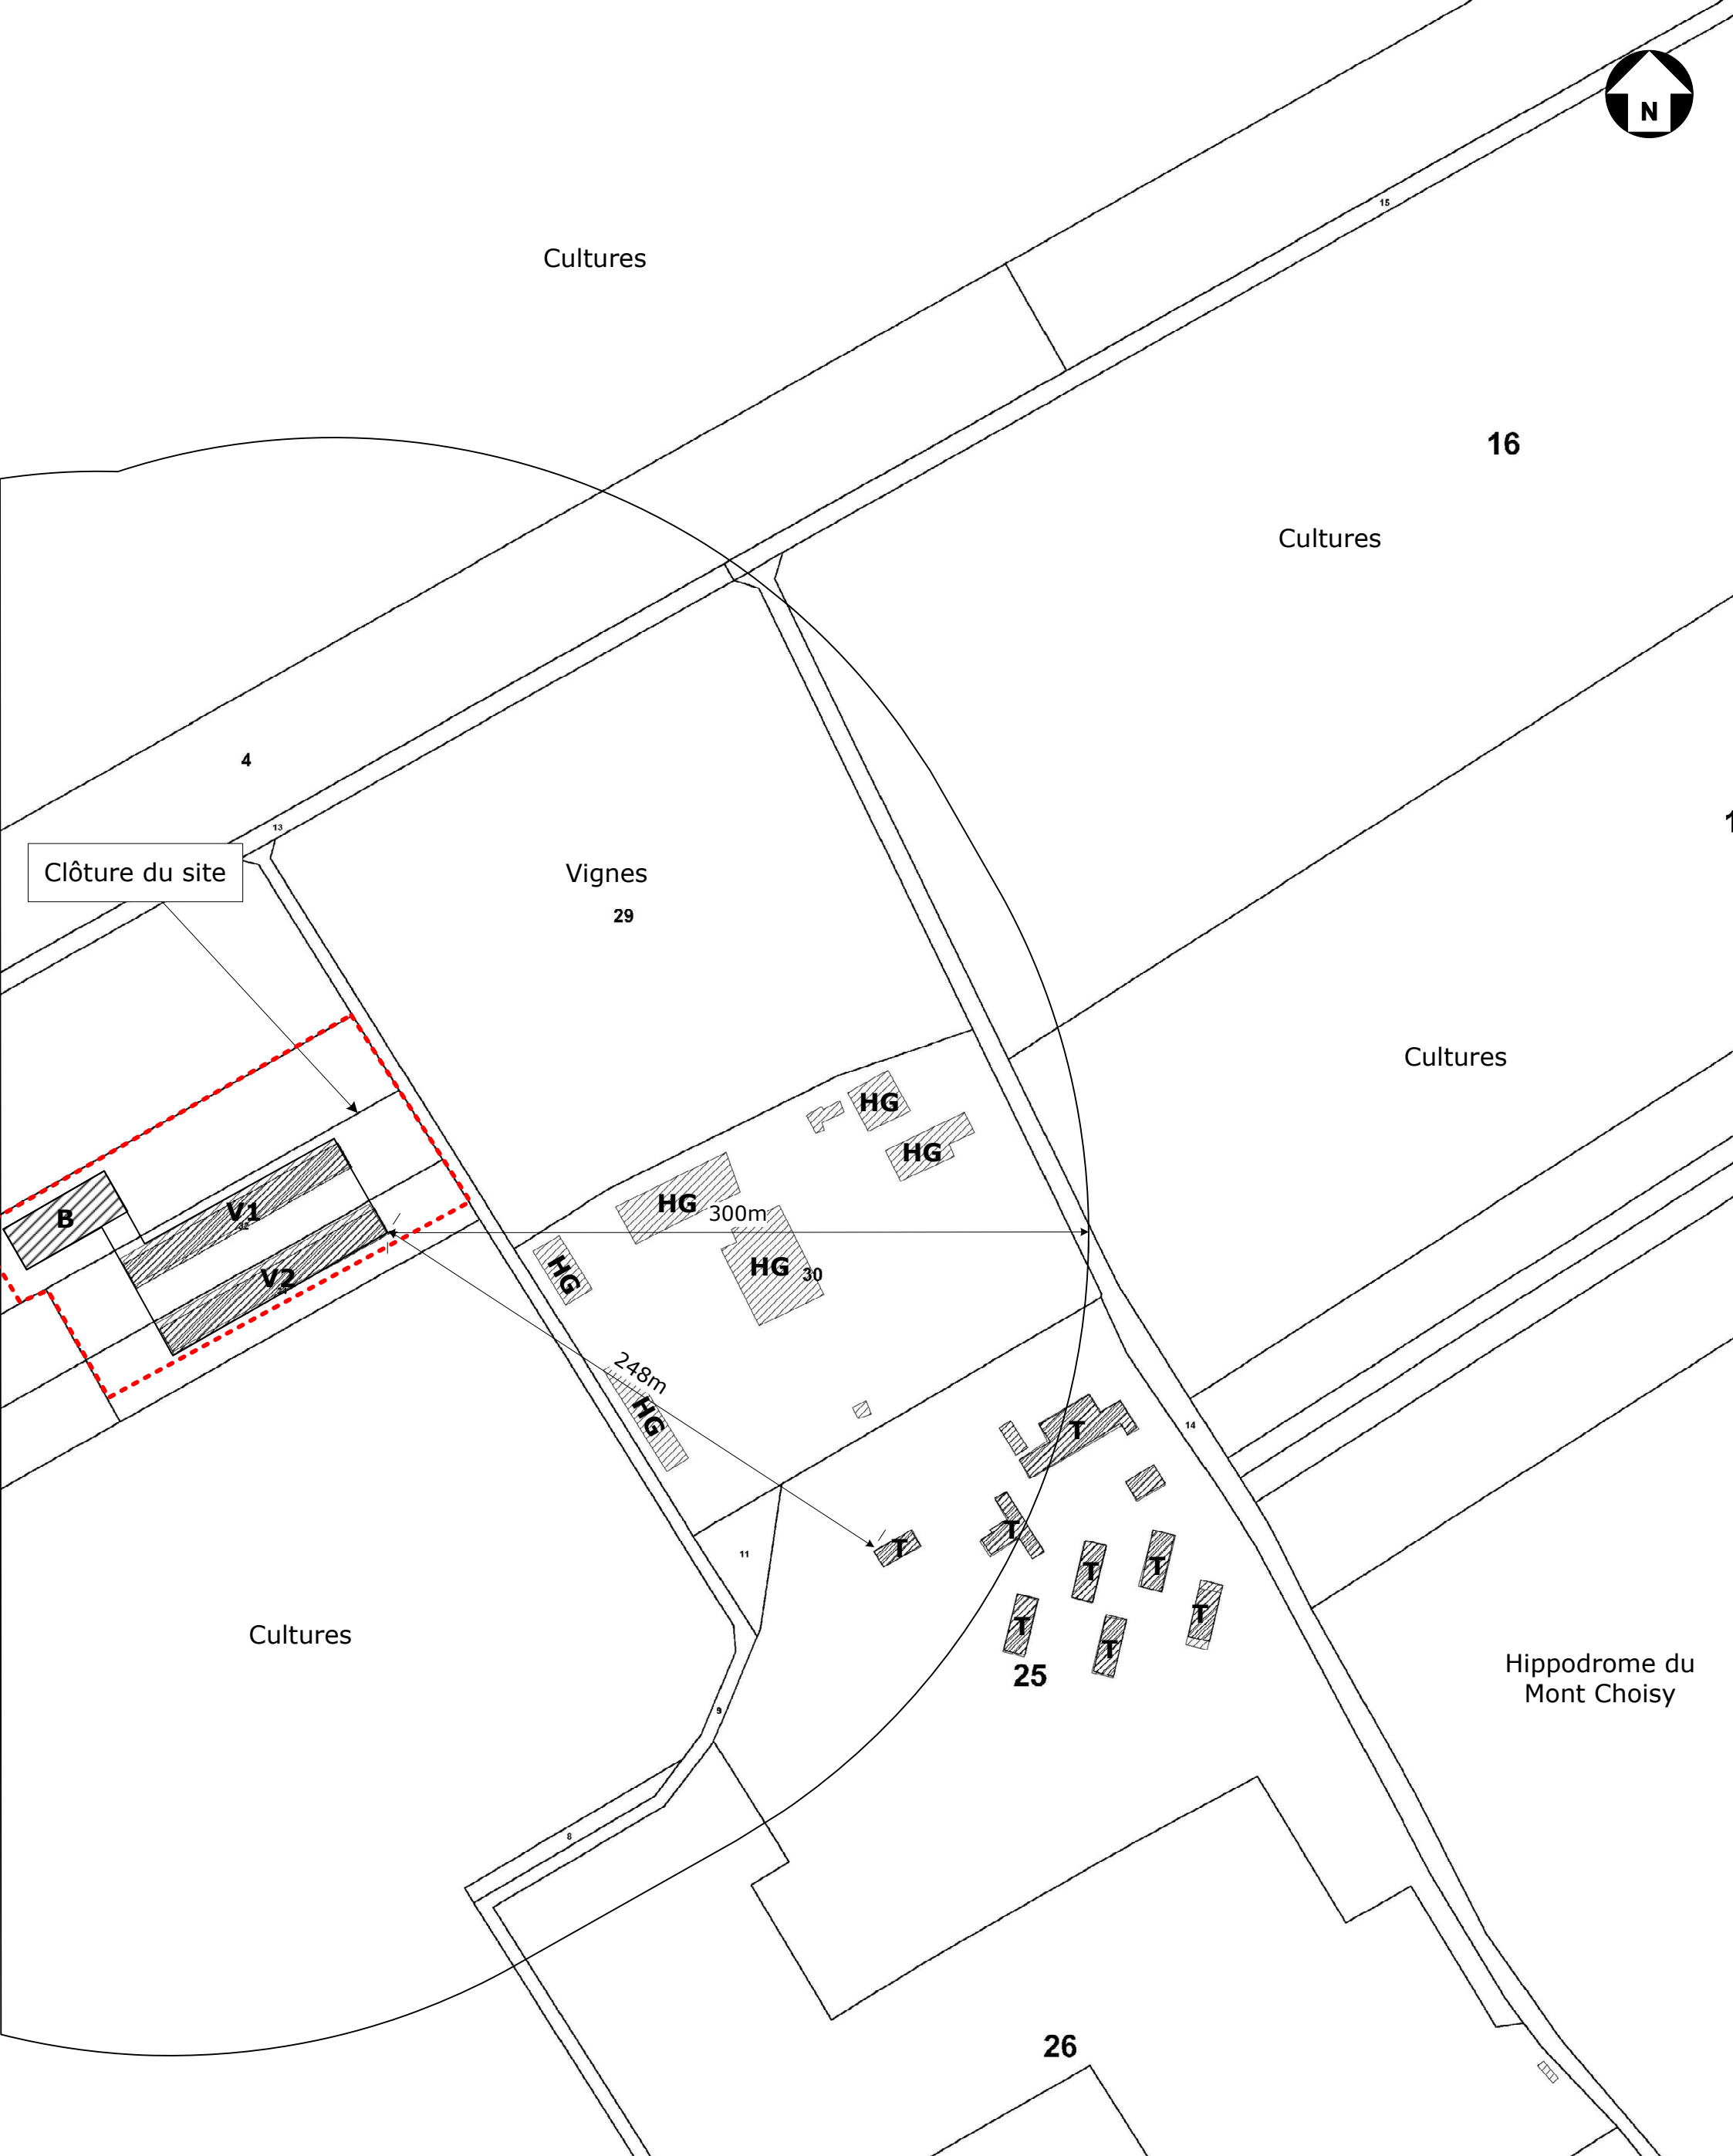

Clôture du site

Cultures

16

Cultures

Vignes
29

Cultures


Cultures

Hippodrome du
Mont Choisy

25

26

Légende :
T : Tiers (Centre de loisirs du Mont-Choisy)
HG : Hangars d'élevage tiers
V1 : Bâtiment d'élevage existant
V2 : Bâtiment d'élevage existant
B : Bâtiment de stockage céréales et matériel

	<p>Ce document ne peut en aucun cas remplacer un permis de construire ou un plan d'exécution. Il ne sert qu'à informer l'éleveur quant à la situation des bâtiments dans leur environnement. Ce document reste donc exclusivement un avant projet propriété de la Chambre d'Agriculture de la Marne, il ne peut être communiqué à des tiers sans son autorisation.</p>	
	<p>SARL la Plume à FAGNIERES Plan de situation avant projet</p>	
Service Technique	ÉCHELLE 1:2500	Source : CA51 - IGN BD Parcellaire 2010 Reproduction interdite FEUILLE 3 / 5

**SARL la Plume
à FAGNIERES
Plan de situation avant projet**


Source : CA51 - IGN BD Parcellaire 2010

Reproduction interdite

Service Technique

ÉCHELLE 1:1500

FEUILLE 4 / 5

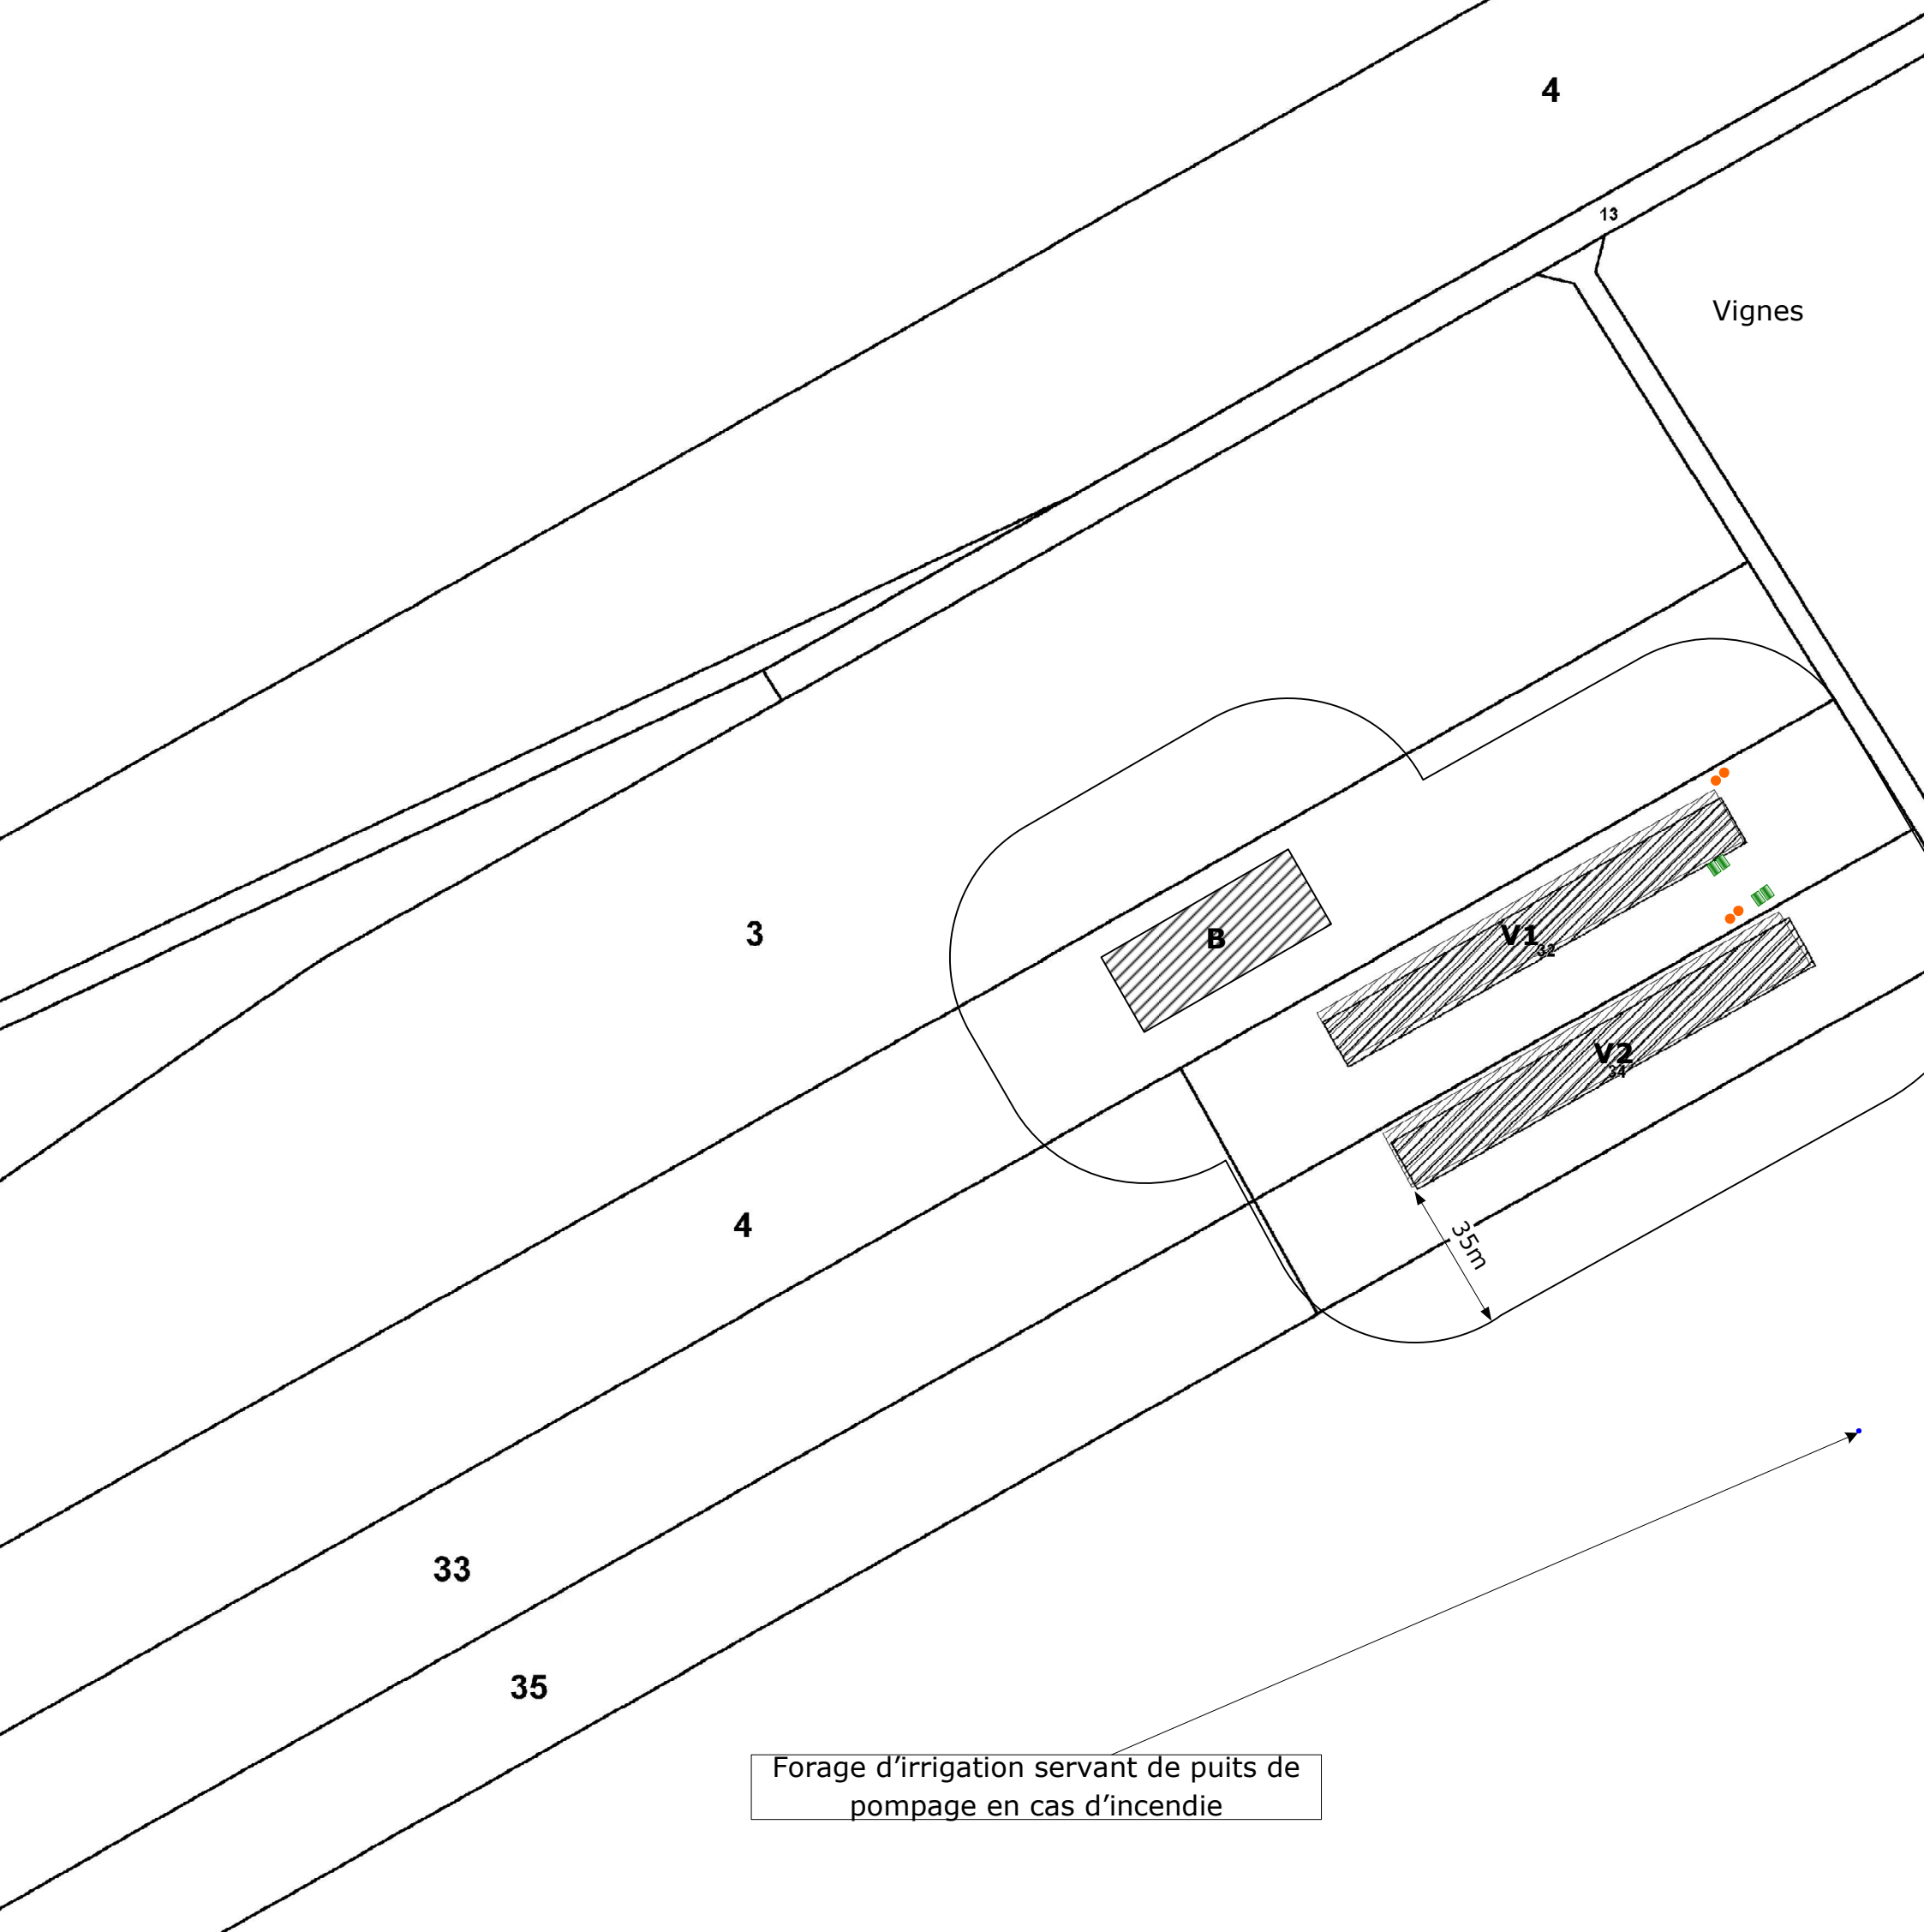

Forage d'irrigation servant de puits de pompage en cas d'incendie

Légende :	
V1	: Bâtiment existant
V2	: Bâtiment existant
B	: Bâtiment de stockage céréales et matériel
	Citernes de gaz
	Silos d'aliments
	Alimentation en eau du forage
	Réseau EDF
	Alimentation gaz



Ce document ne peut en aucun cas remplacer un permis de construire ou un plan d'exécution.
Il ne sert qu'à informer l'éleveur quant à la situation des bâtiments dans leur environnement.
Ce document reste donc exclusivement un avant projet propriété de la Chambre d'Agriculture de la
Marne, il ne peut être communiqué à des tiers sans son autorisation.

**SARL la Plume
à FAGNIERES
Plan de situation avant projet**


Source : CAS1 - IGN BD Parcellaire 2010

Reproduction interdite

Service Technique

ÉCHELLE 1:1500

FEUILLE 5 / 5

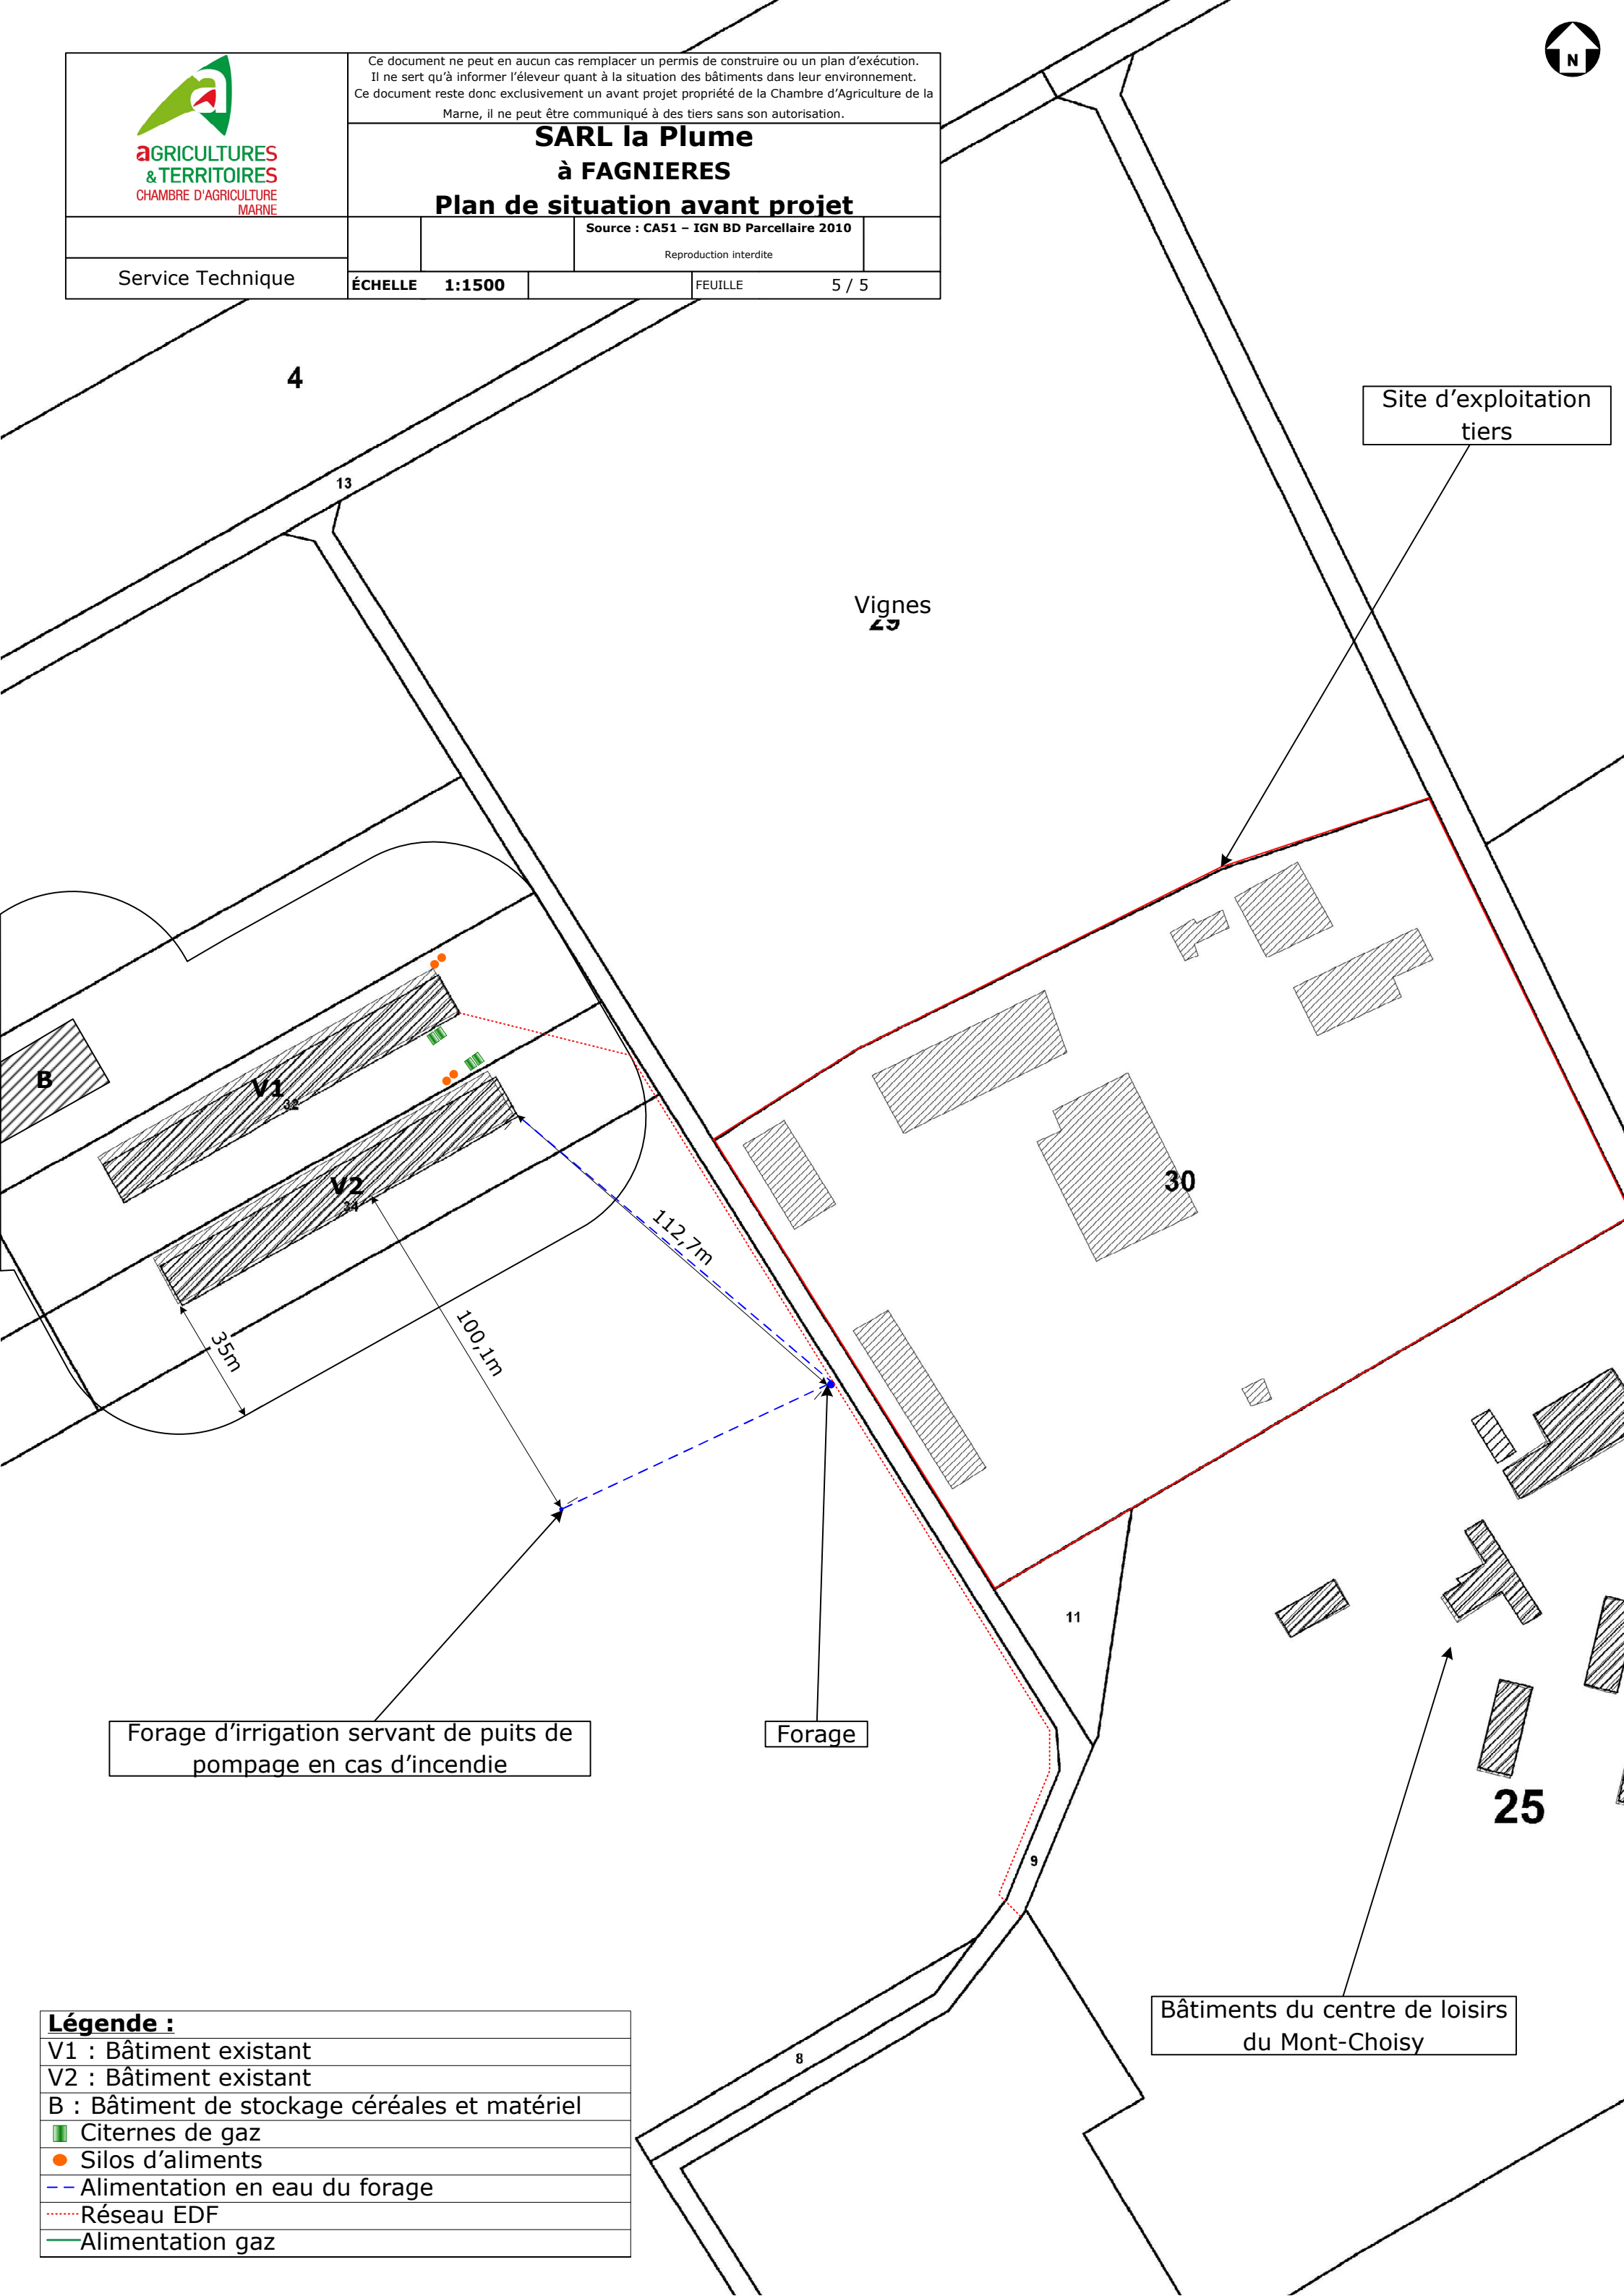

Site d'exploitation tiers

Vignes
23

30

25

Forage d'irrigation servant de puits de pompage en cas d'incendie

Forage

Bâtiments du centre de loisirs du Mont-Choisy

Légende :

- V1 : Bâtiment existant
- V2 : Bâtiment existant
- B : Bâtiment de stockage céréales et matériel
- Citernes de gaz
- Silos d'aliments
- Alimentation en eau du forage
- Réseau EDF
- Alimentation gaz