



Ce document ne peut en aucun cas remplacer un permis de construire ou un plan d'exécution. Il ne sert qu'à informer l'éleveur quant à la situation des bâtiments dans leur environnement. Ce document reste donc exclusivement un avant projet propriété de la Chambre d'Agriculture de la Marne, il ne peut être communiqué à des tiers sans son autorisation.

**SARL la Plume  
à FAGNIERES  
Plan de situation après projet**


Source : CA51 - IGN BD Parcellaire 2010

Reproduction interdite

Service Technique

ÉCHELLE **1:5000**

FEUILLE **1 / 5**

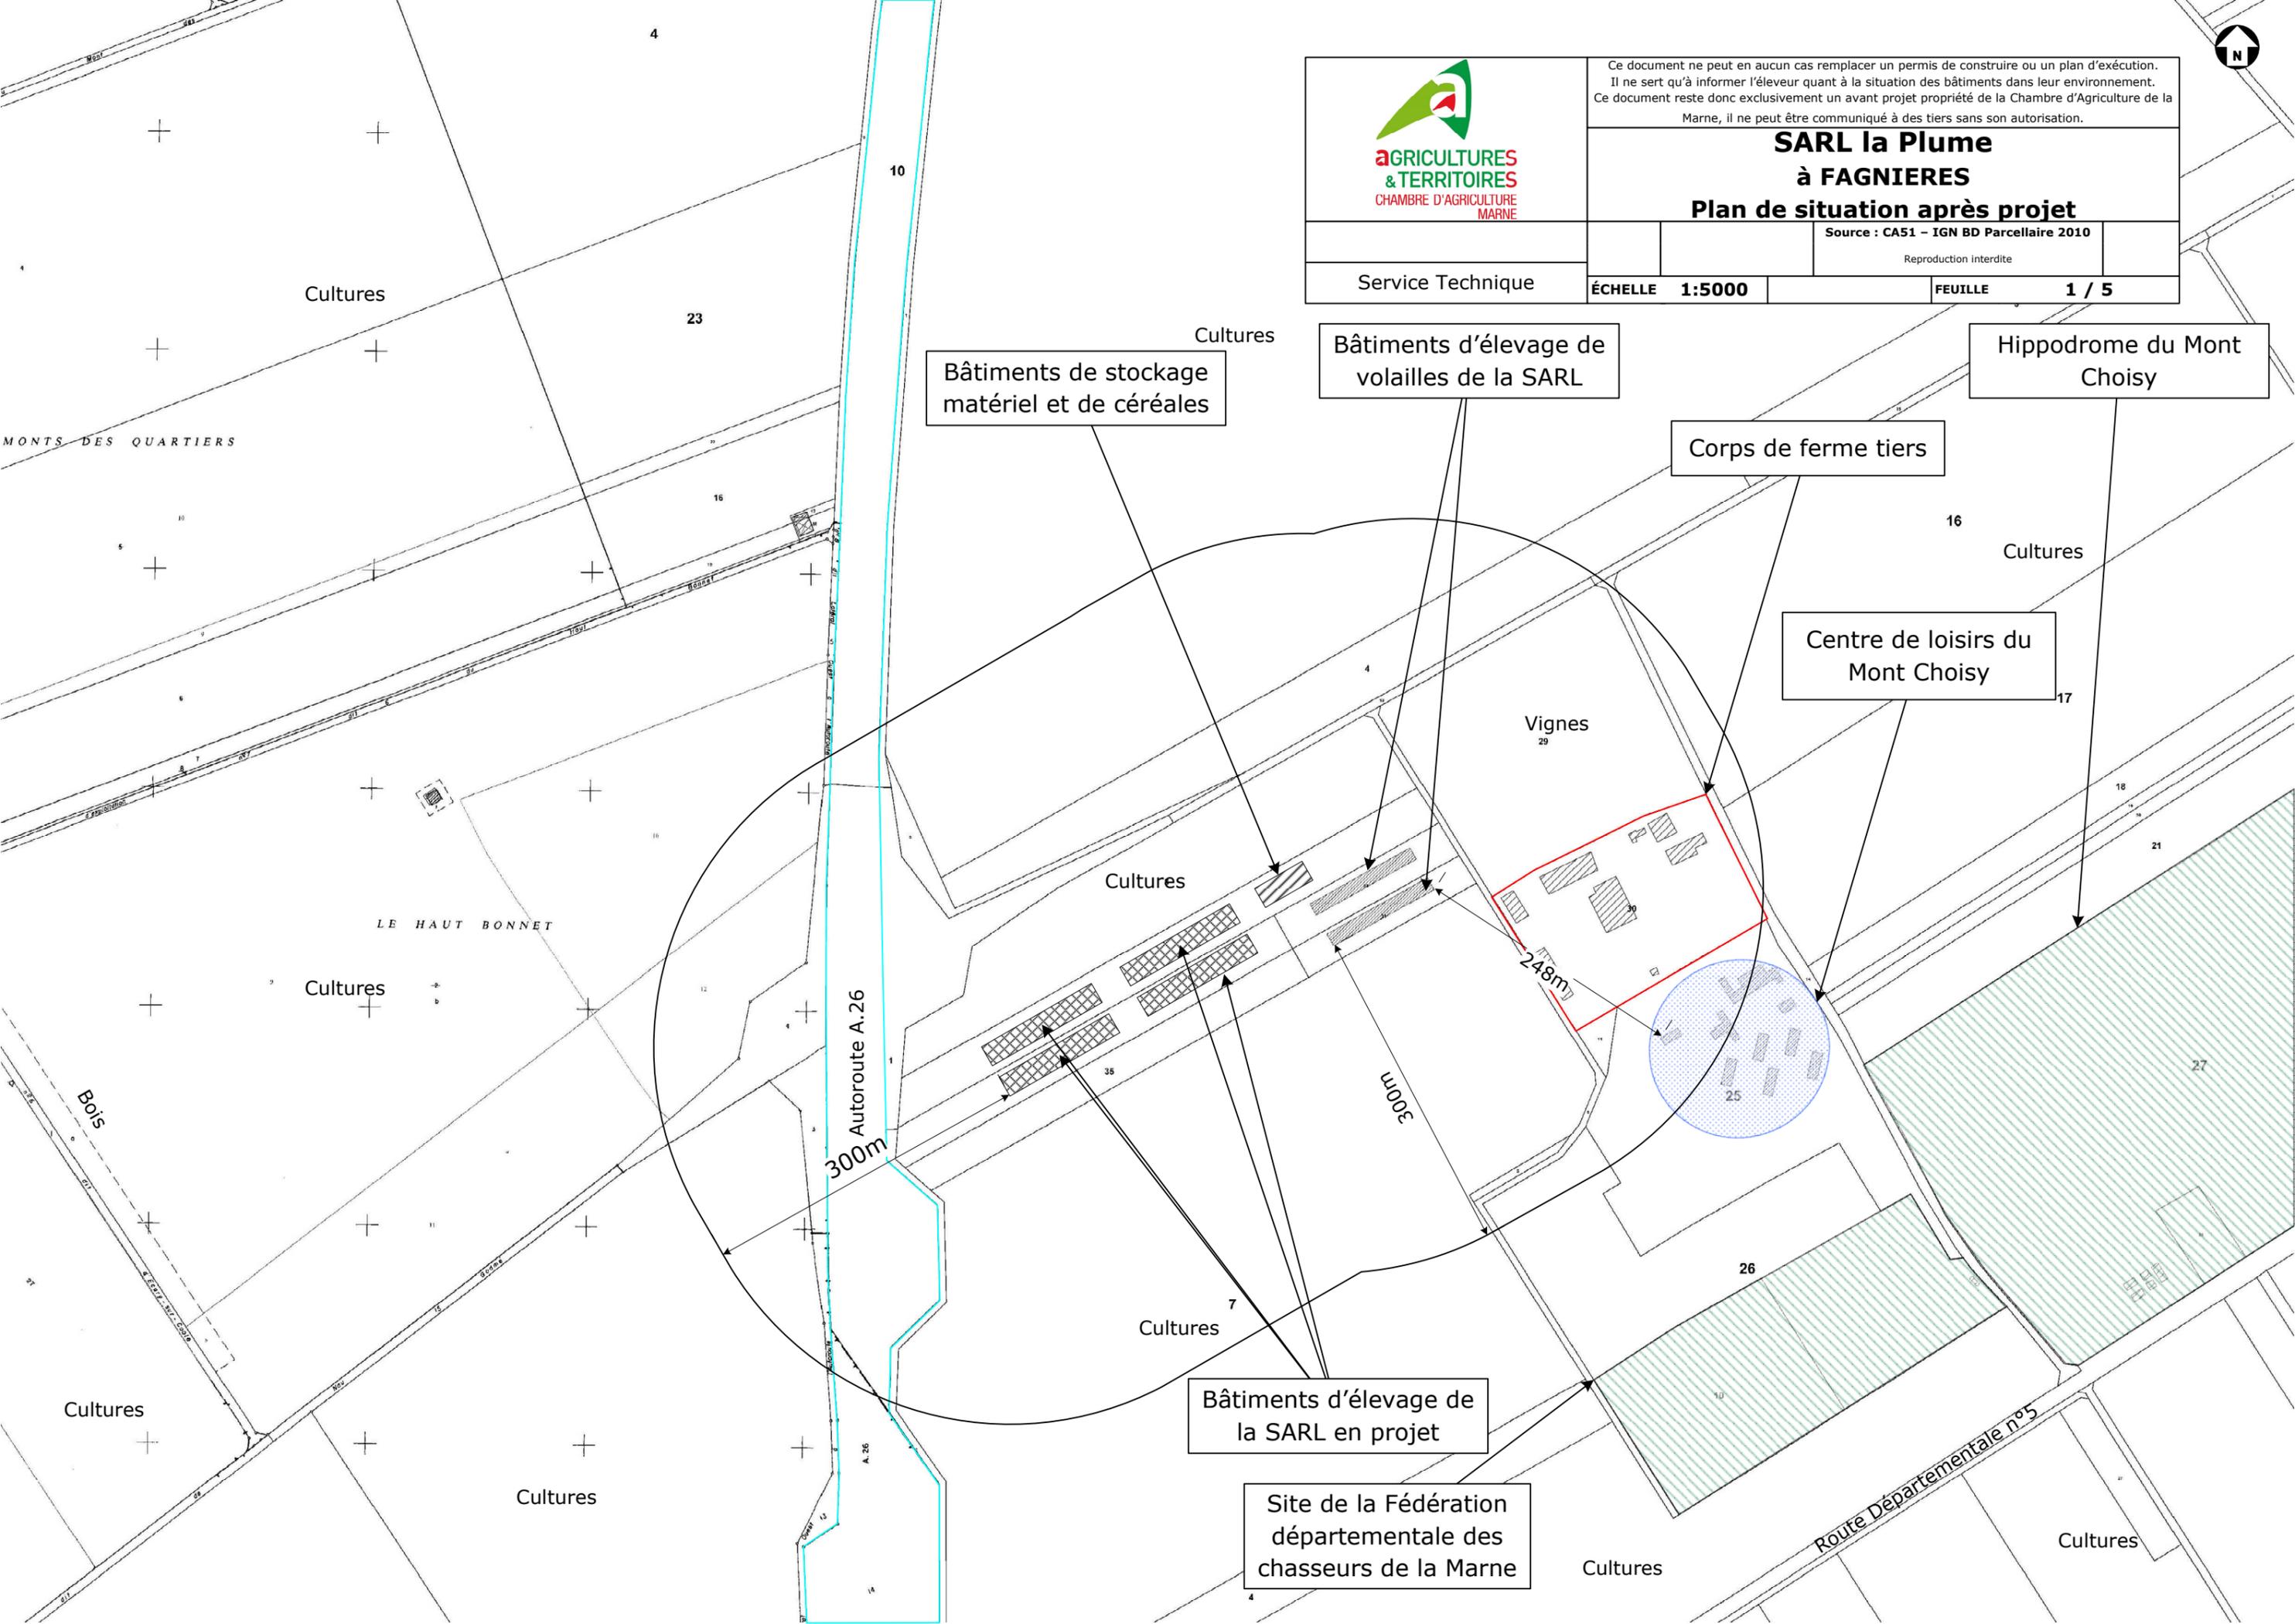

**SARL la Plume  
à FAGNIERES  
Plan de situation après projet**

Source : CA51 - IGN BD Parcellaire 2010

Reproduction interdite

Service Technique

ÉCHELLE 1:2500

FEUILLE 2 / 5

**Légende :**

**HG** : Hangars d'élevage tiers

**V1** : Bâtiment d'élevage existant 1200 m<sup>2</sup>

**V2** : Bâtiment d'élevage existant 1200 m<sup>2</sup>


**V3** : Bâtiment d'élevage en projet phase 1 2200 m<sup>2</sup>


**V4** : Bâtiment d'élevage en projet phase 1 2200 m<sup>2</sup>

**V5** : Bâtiment d'élevage en projet phase 2 2200 m<sup>2</sup>

**V6** : Bâtiment d'élevage en projet phase 2 2200 m<sup>2</sup>

**B** : Bâtiment de stockage céréales et matériel

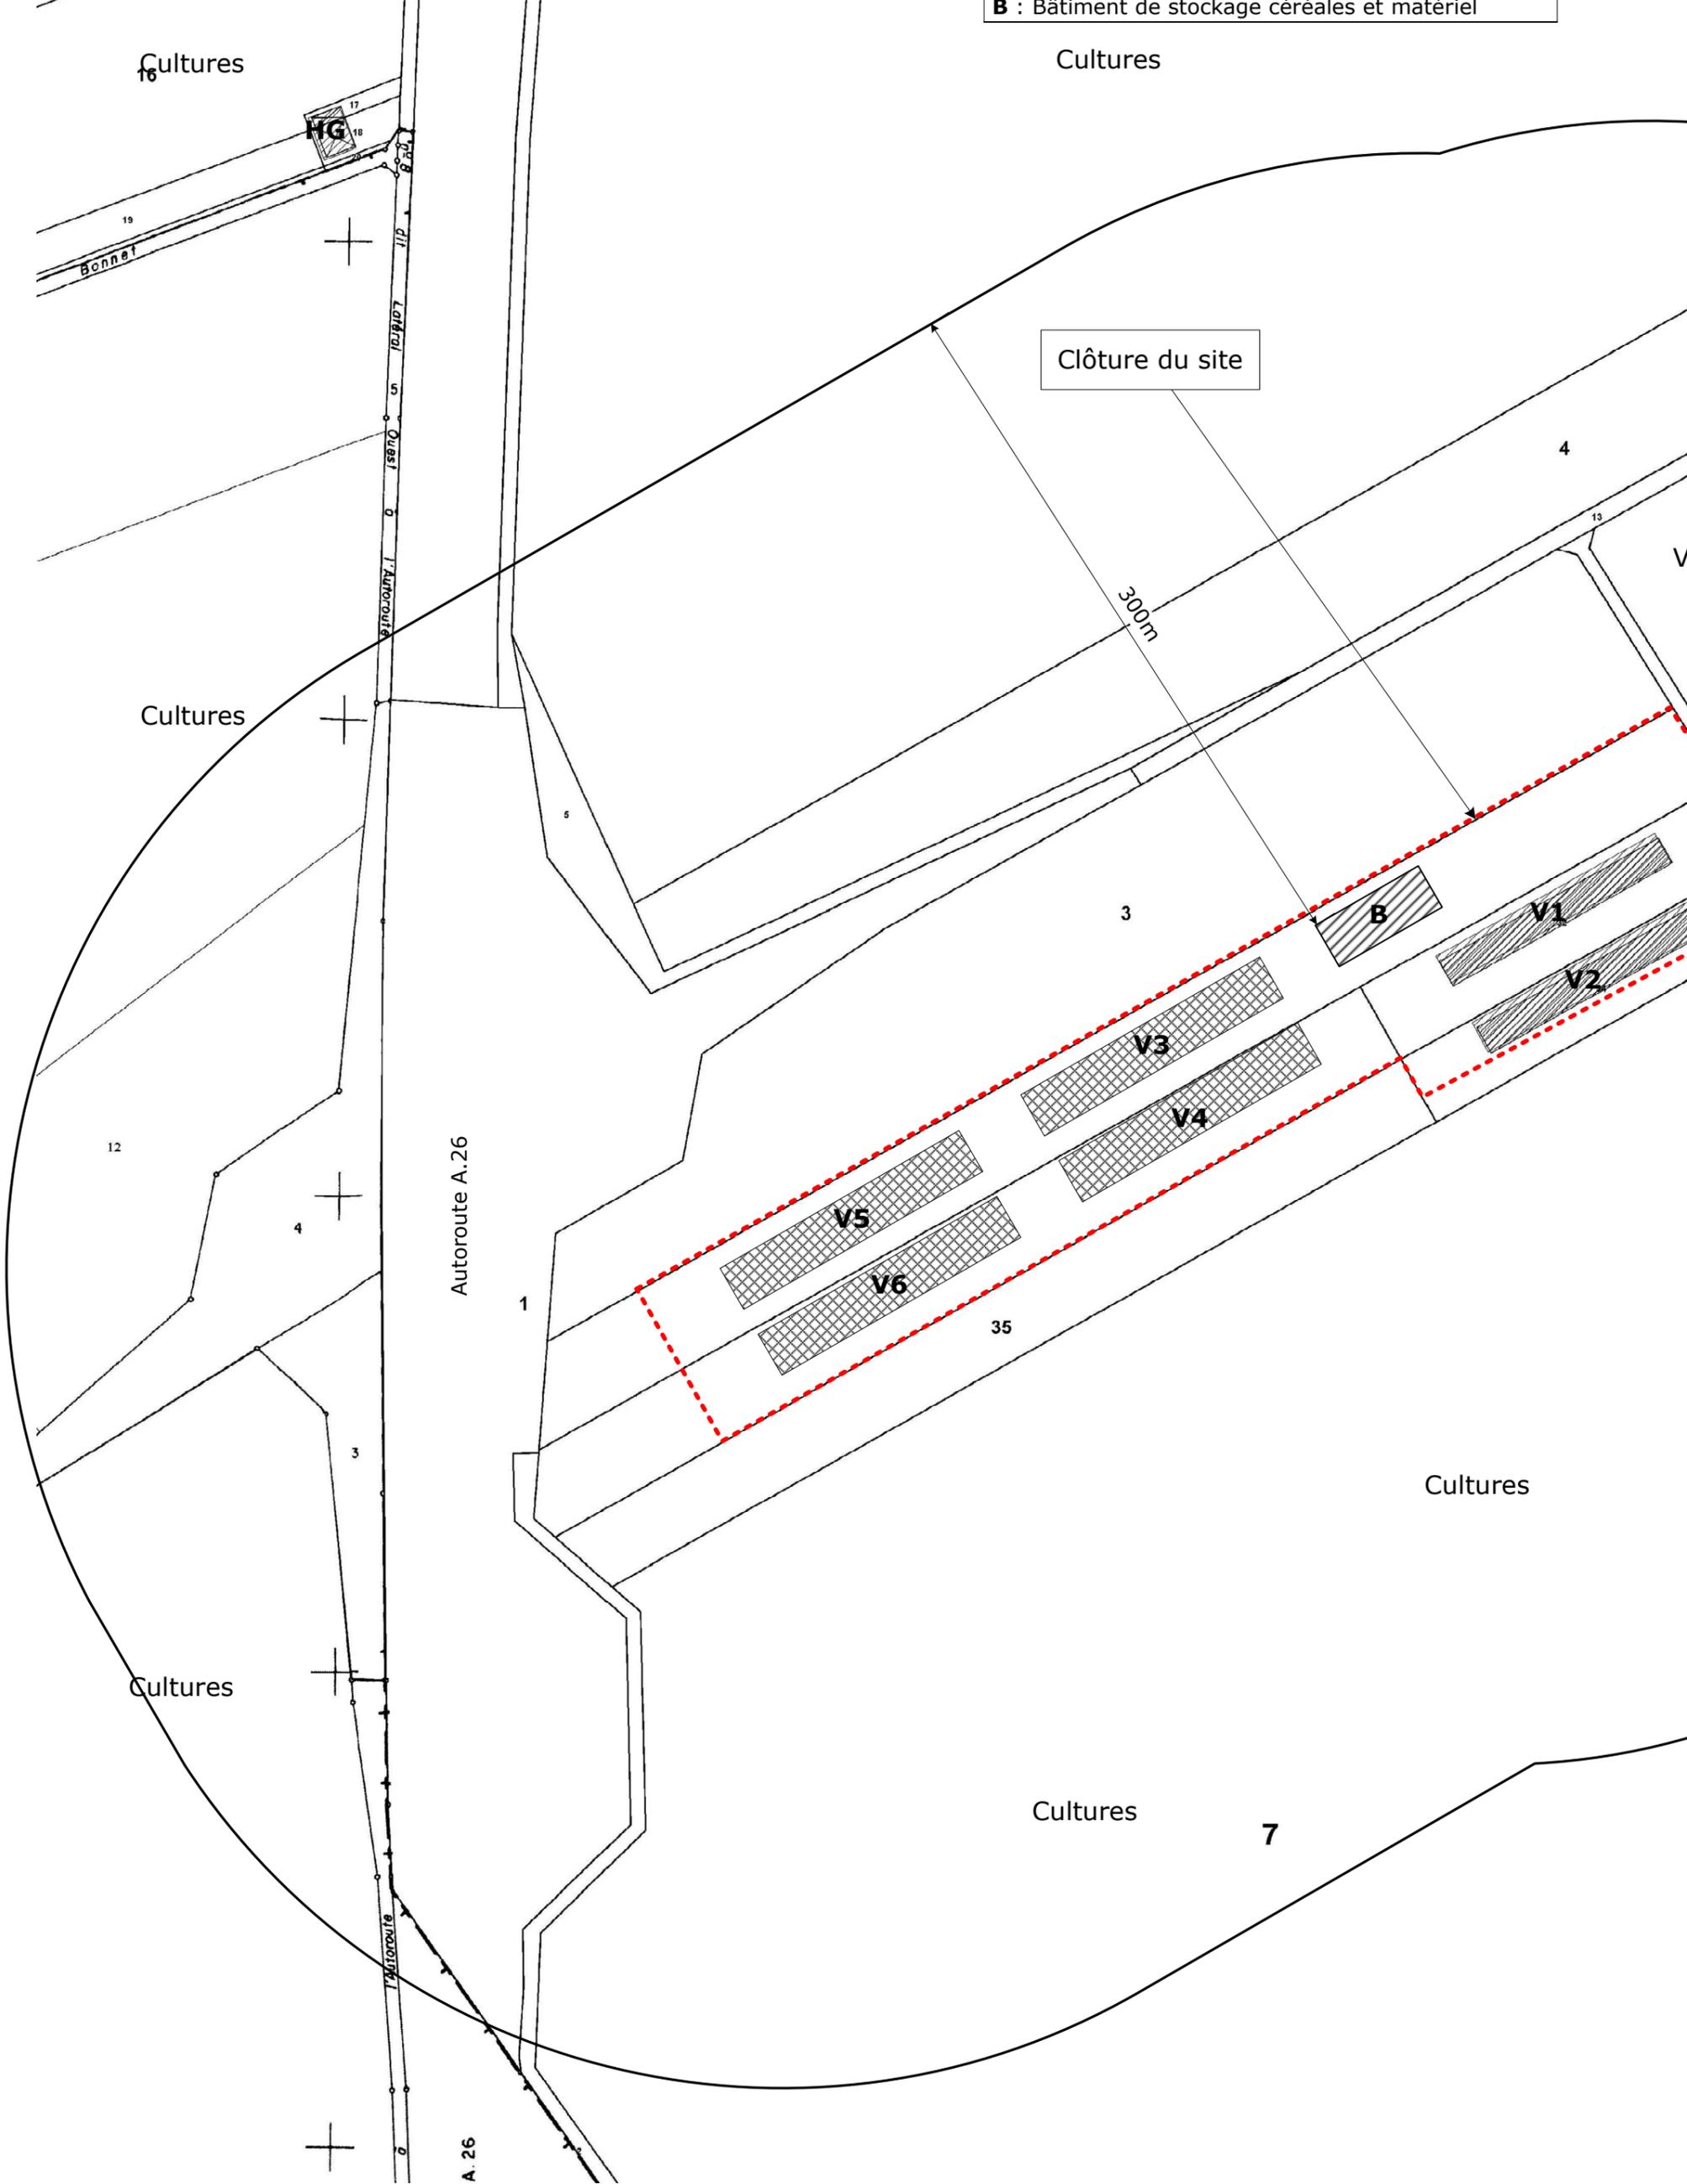

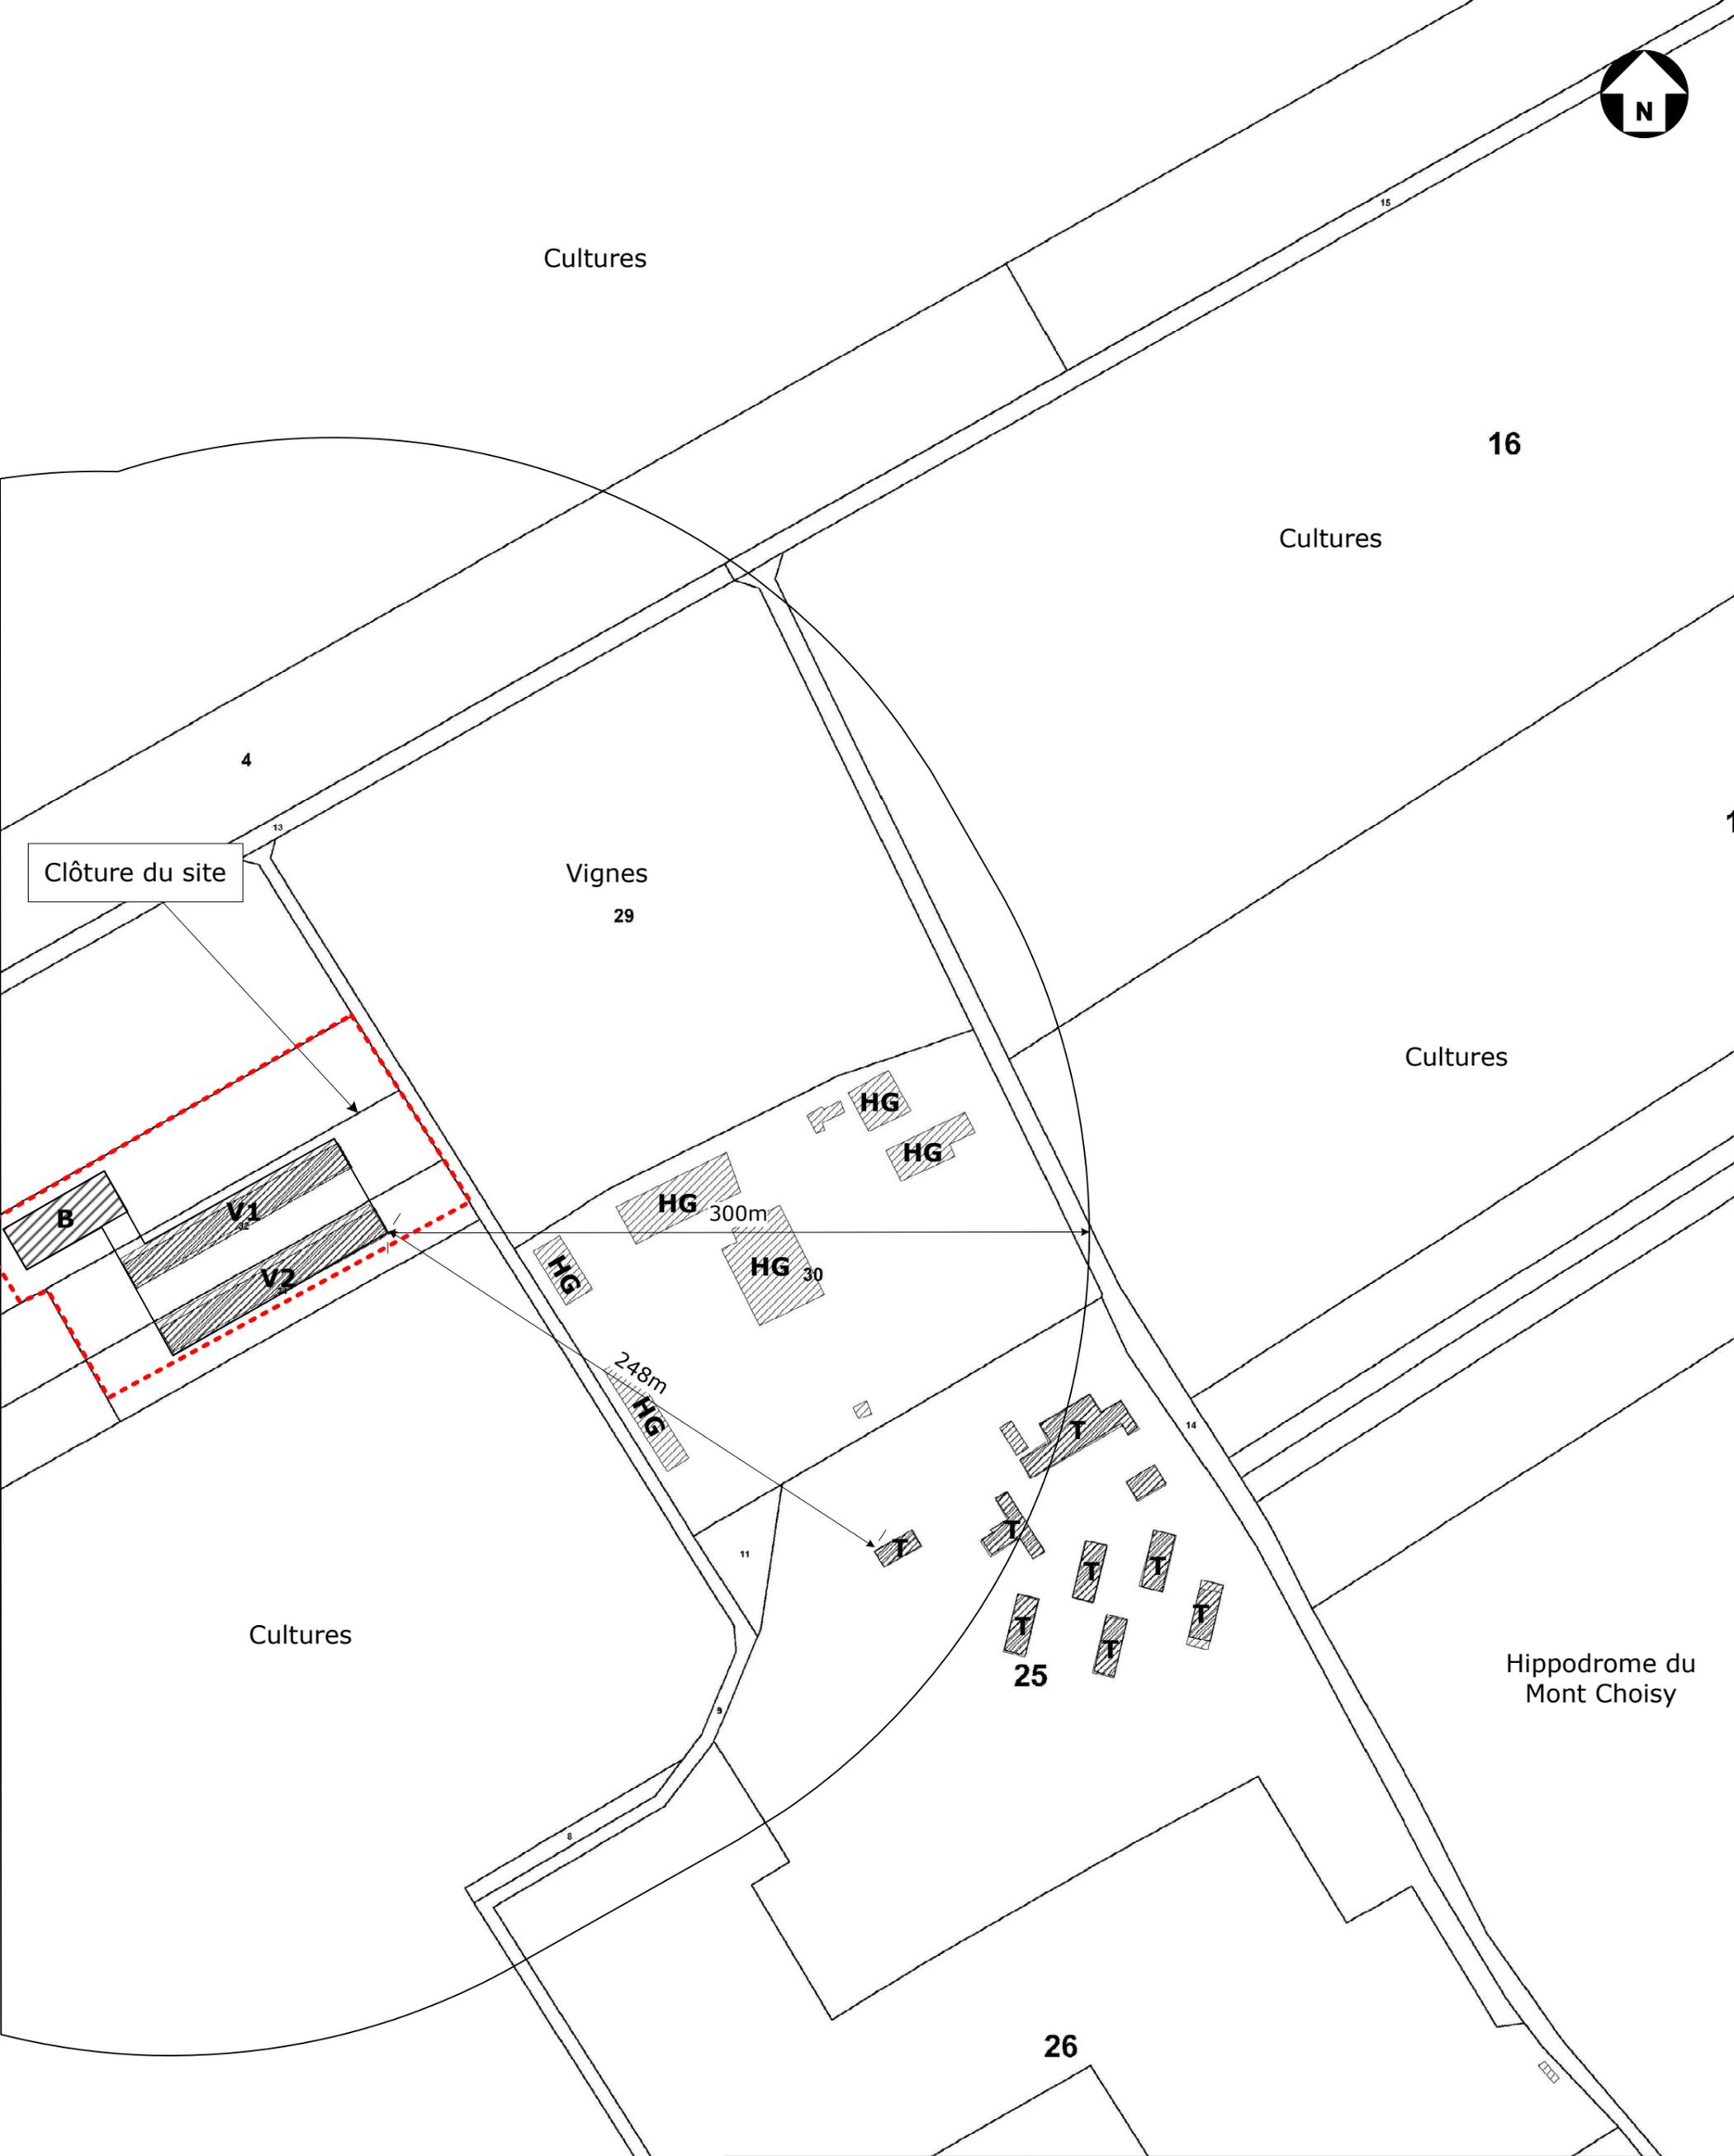

Clôture du site

**Légende :**

<b>T</b> : Tiers (Centre de loisirs du Mont-Choisy)
<b>HG</b> : Hangars d'élevage tiers
<b>V1</b> : Bâtiment d'élevage existant
<b>V2</b> : Bâtiment d'élevage existant
<b>B</b> : Bâtiment de stockage céréales et matériel

	<p>Ce document ne peut en aucun cas remplacer un permis de construire ou un plan d'exécution. Il ne sert qu'à informer l'éleveur quant à la situation des bâtiments dans leur environnement. Ce document reste donc exclusivement un avant projet propriété de la Chambre d'Agriculture de la Marne, il ne peut être communiqué à des tiers sans son autorisation.</p>	
	<p><b>SARL la Plume</b> <b>à FAGNIERES</b> <b>Plan de situation après projet</b></p>	
Service Technique	ÉCHELLE 1:2500	Source : CA51 - IGN BD Parcellaire 2010 Reproduction interdite
		FEUILLE 3 / 5



**SARL la Plume  
à FAGNIERES  
Plan de situation après projet**


Source : CA51 - IGN BD Parcellaire 2010

Reproduction interdite

Service Technique

ÉCHELLE 1:1500

FEUILLE 4 / 5

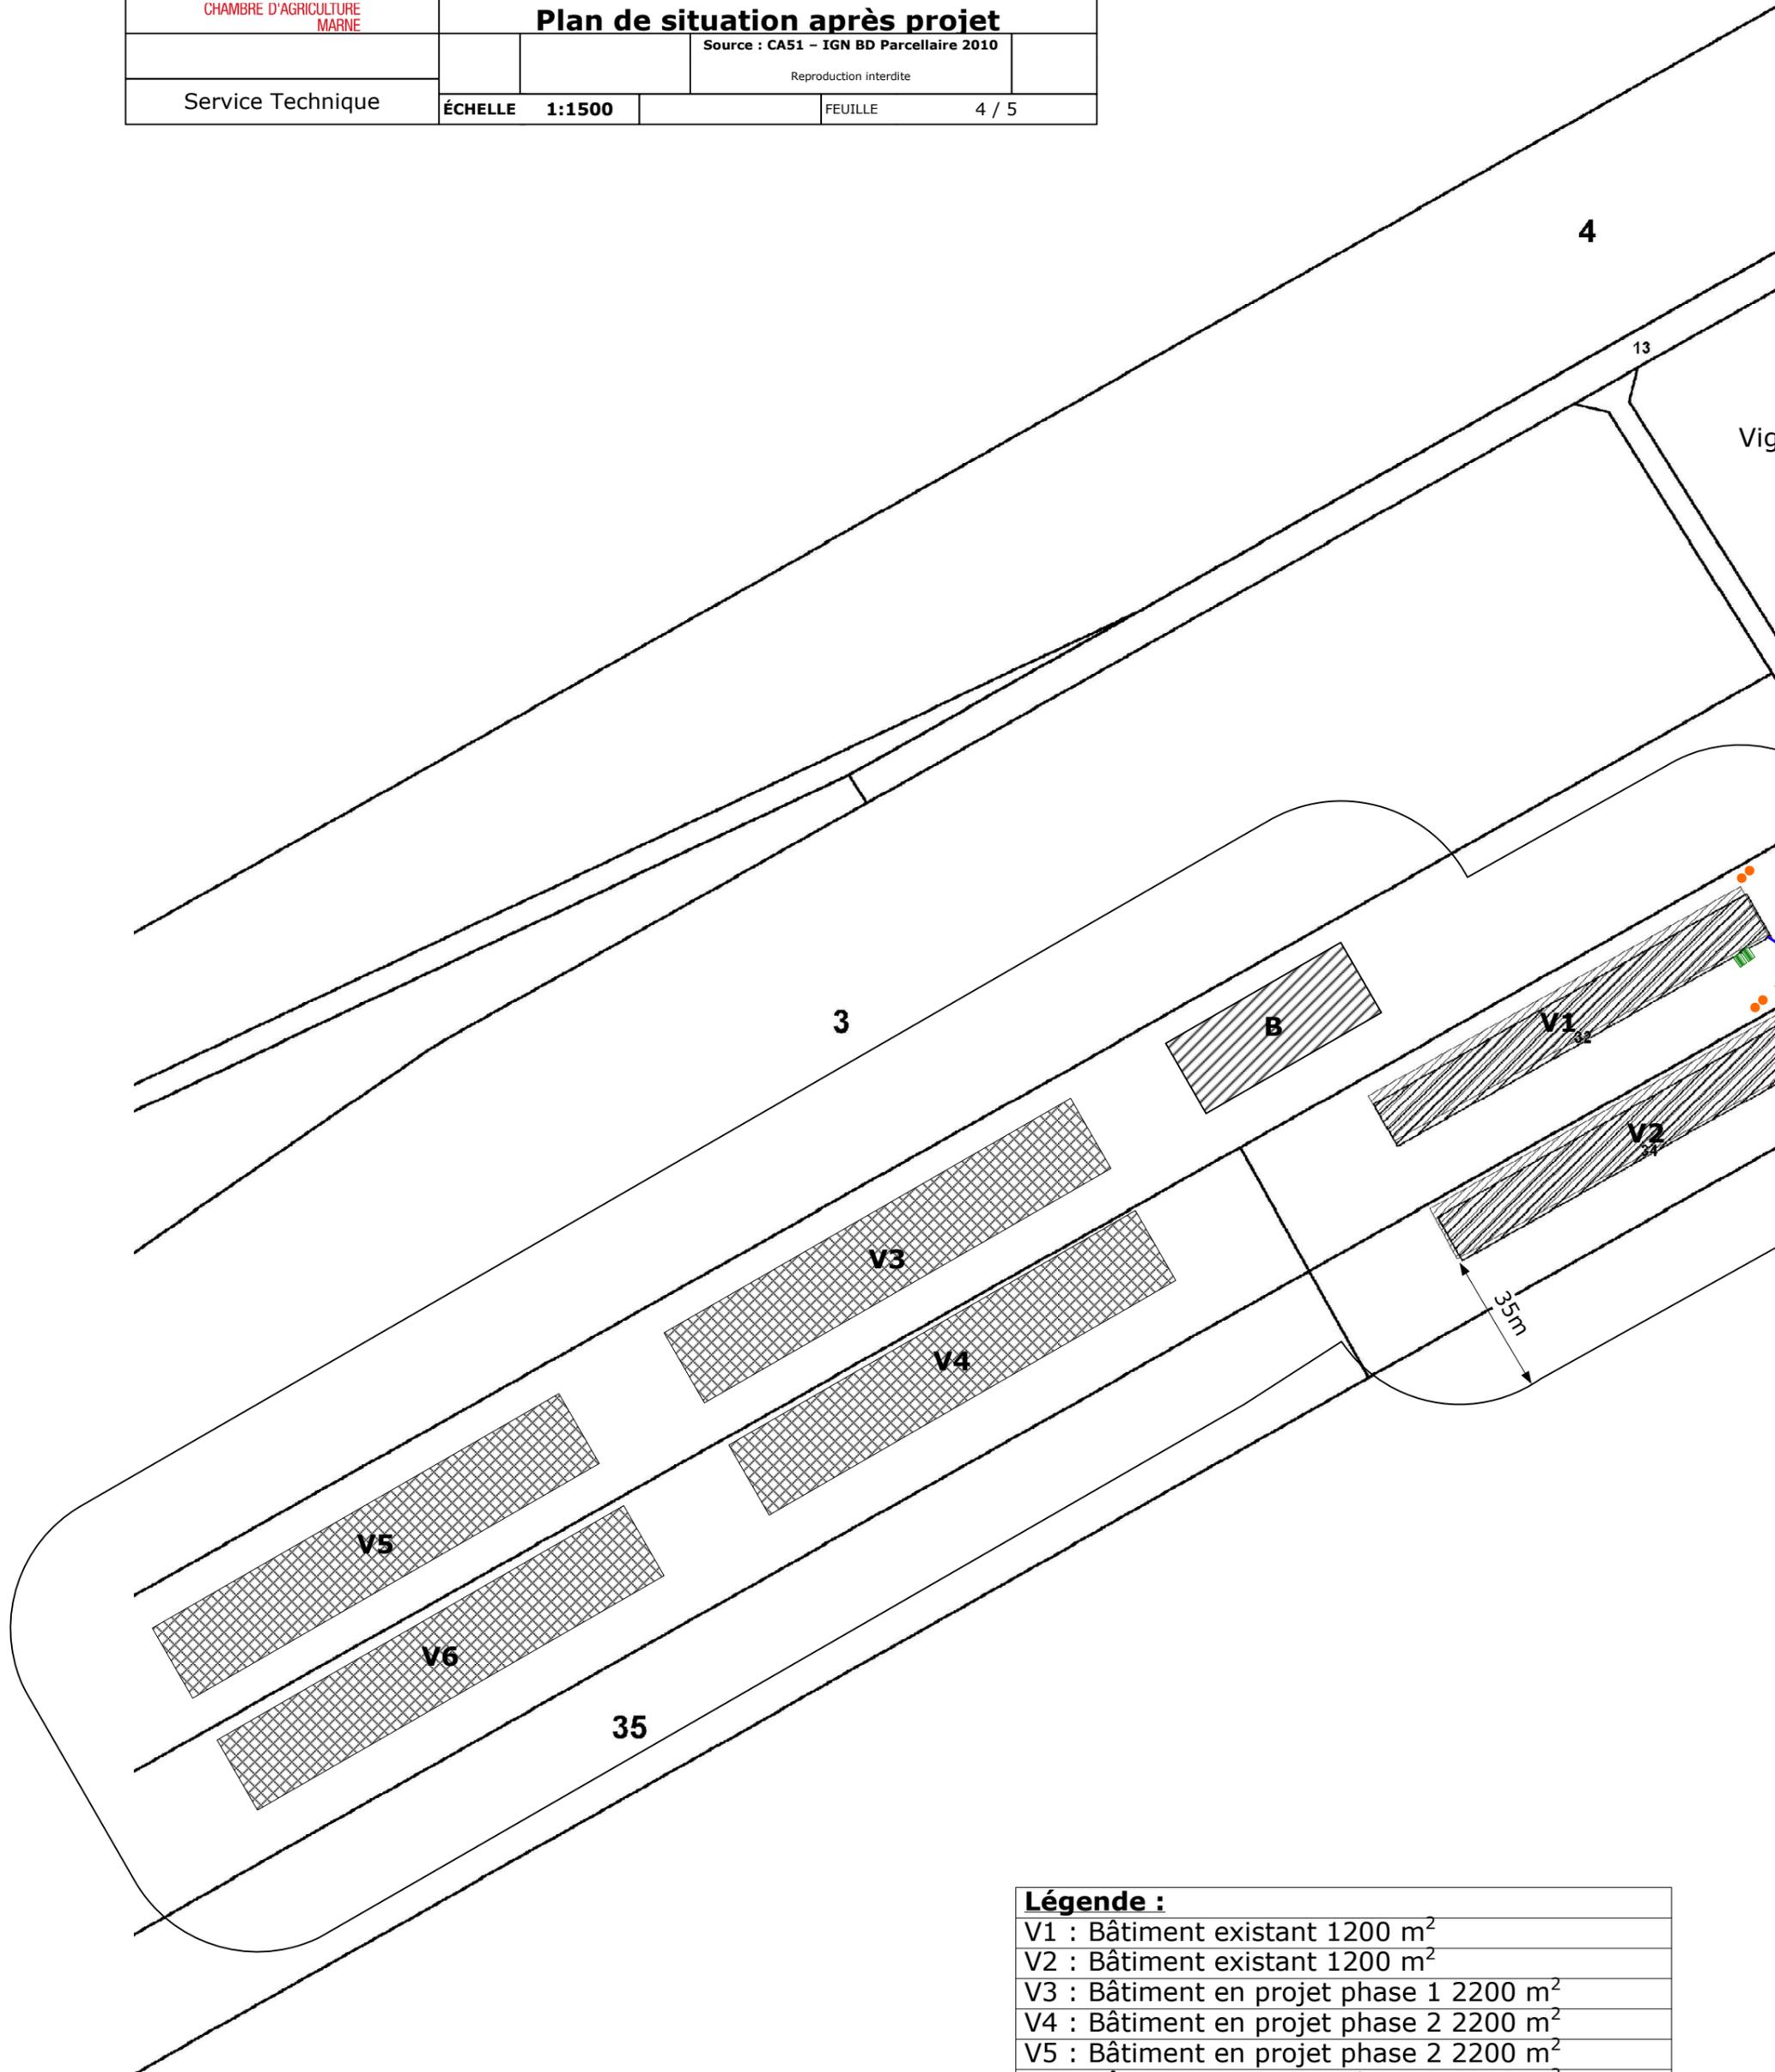

**Légende :**

V1 : Bâtiment existant 1200 m<sup>2</sup>

V2 : Bâtiment existant 1200 m<sup>2</sup>

V3 : Bâtiment en projet phase 1 2200 m<sup>2</sup>

V4 : Bâtiment en projet phase 2 2200 m<sup>2</sup>

V5 : Bâtiment en projet phase 2 2200 m<sup>2</sup>

V6 : Bâtiment en projet phase 2 2200 m<sup>2</sup>


B : Bâtiment de stockage céréales et matériel

■ Citernes de gaz

● Silos d'aliments

- - Alimentation en eau du forage

..... Réseau EDF

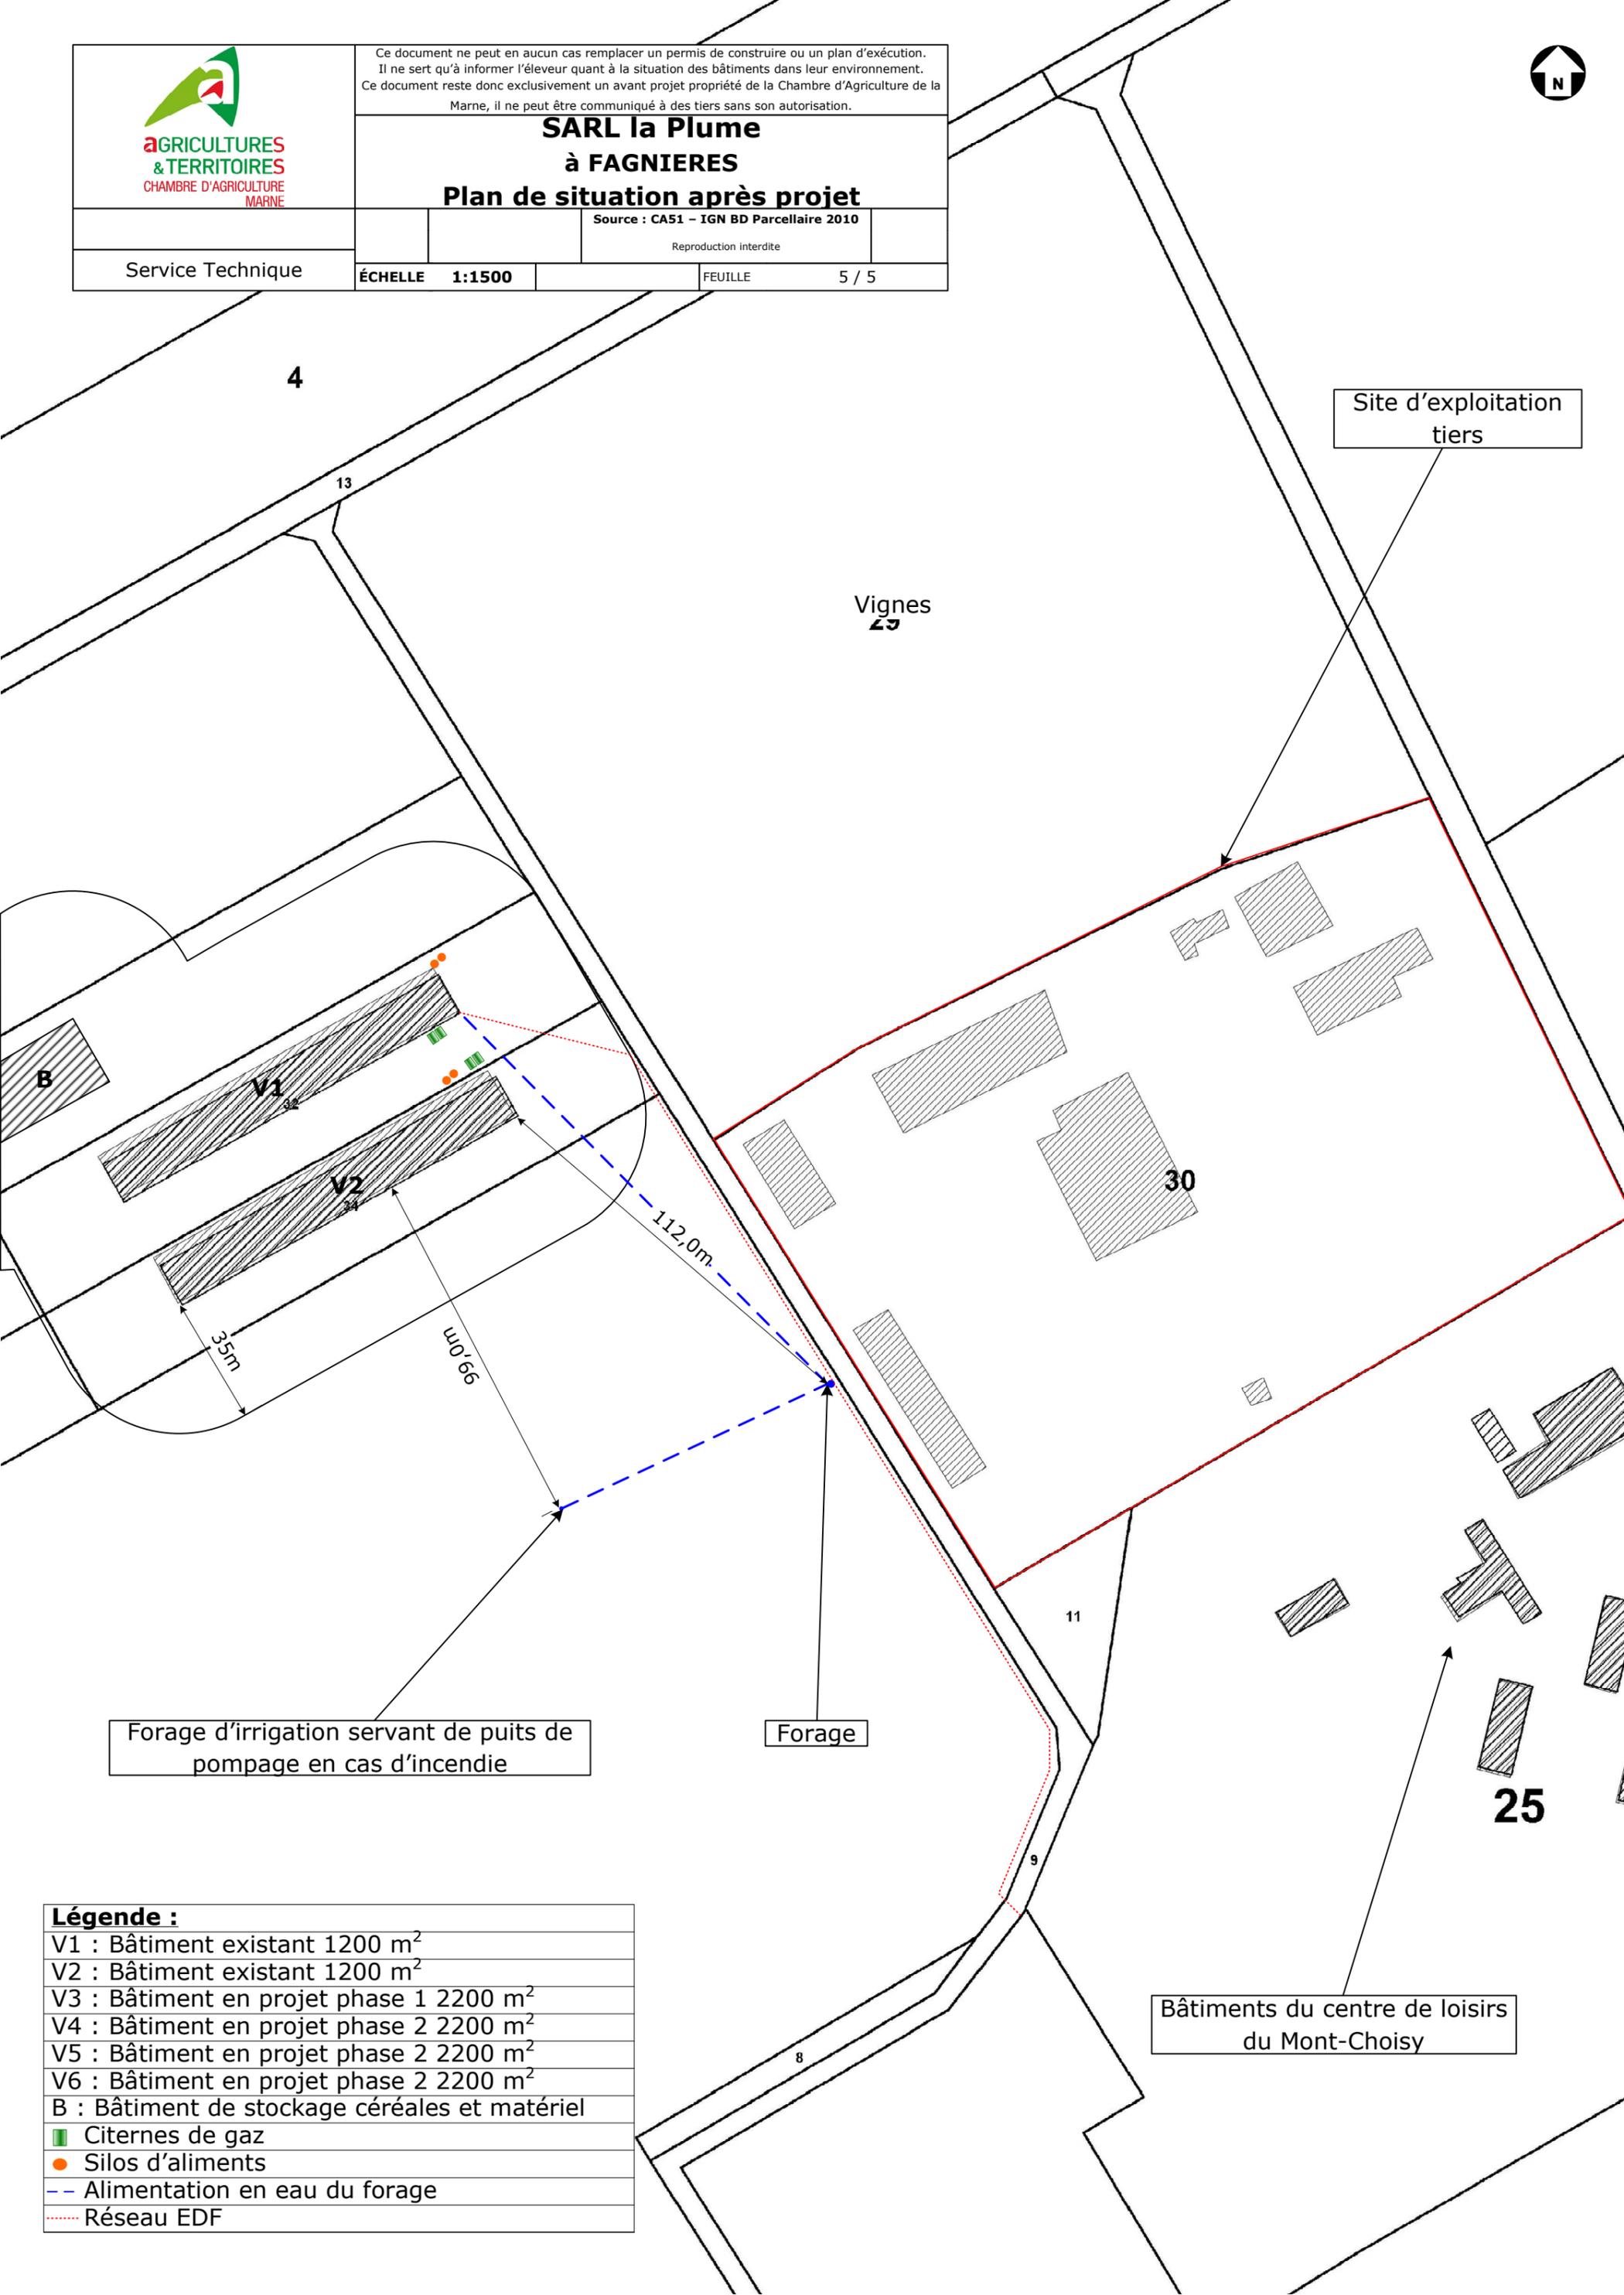

Site d'exploitation tiers

Vignes

30

25

11

9

8

Forage d'irrigation servant de puits de pompage en cas d'incendie

Forage

Bâtiments du centre de loisirs du Mont-Choisy

**Légende :**

V1 : Bâtiment existant 1200 m <sup>2</sup>
V2 : Bâtiment existant 1200 m <sup>2</sup>
V3 : Bâtiment en projet phase 1 2200 m <sup>2</sup>
V4 : Bâtiment en projet phase 2 2200 m <sup>2</sup>
V5 : Bâtiment en projet phase 2 2200 m <sup>2</sup>
V6 : Bâtiment en projet phase 2 2200 m <sup>2</sup>
B : Bâtiment de stockage céréales et matériel
■ Citernes de gaz
● Silos d'aliments
- - Alimentation en eau du forage
..... Réseau EDF