



**SARL la Plume  
à FAGNIERES  
Plan de dératisation**


Source : CA51 - IGN BD Parcellaire 2010

Reproduction interdite

Service Technique


ÉCHELLE 1:1500

FEUILLE 1 / 2

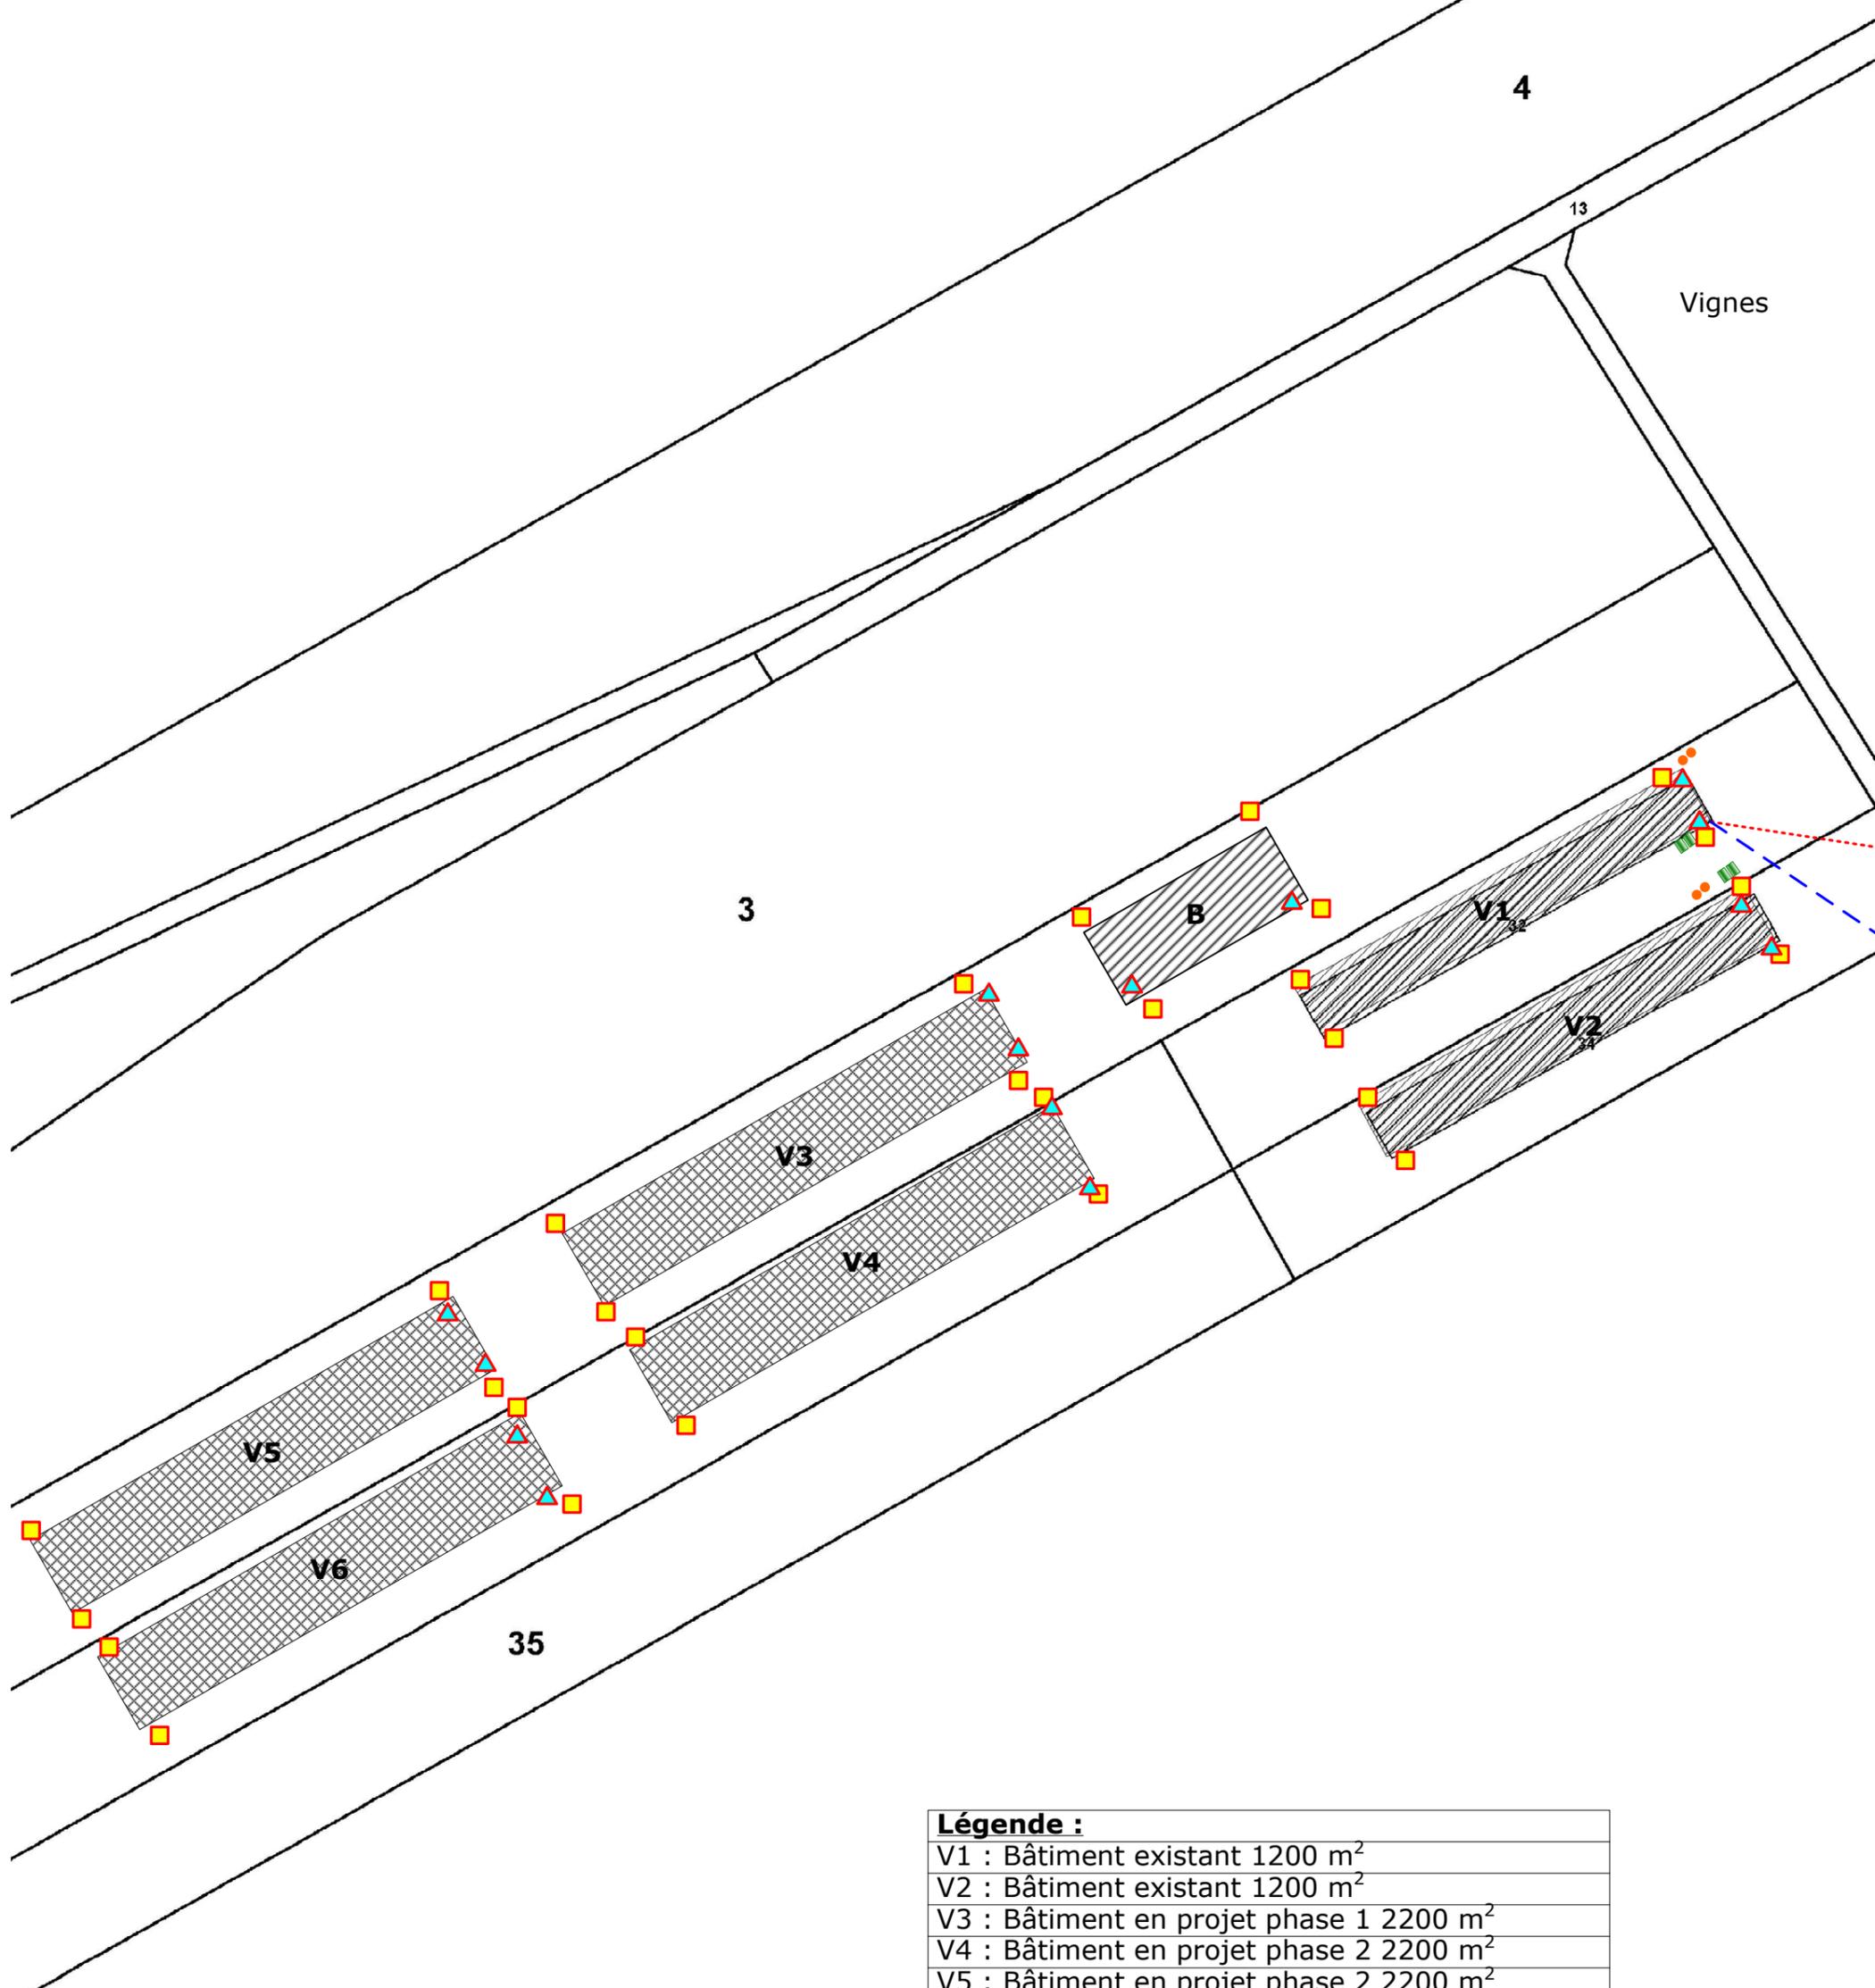

Légende :	
	Appâts en extérieur
	Appâts en intérieur

Légende :	
V1	: Bâtiment existant 1200 m <sup>2</sup>
V2	: Bâtiment existant 1200 m <sup>2</sup>
V3	: Bâtiment en projet phase 1 2200 m <sup>2</sup>
V4	: Bâtiment en projet phase 2 2200 m <sup>2</sup>
V5	: Bâtiment en projet phase 2 2200 m <sup>2</sup>
V6	: Bâtiment en projet phase 2 2200 m <sup>2</sup>
B	: Bâtiment de stockage céréales et matériel
	Citernes de gaz
	Silos d'aliments
	Alimentation en eau du forage
	Réseau EDF

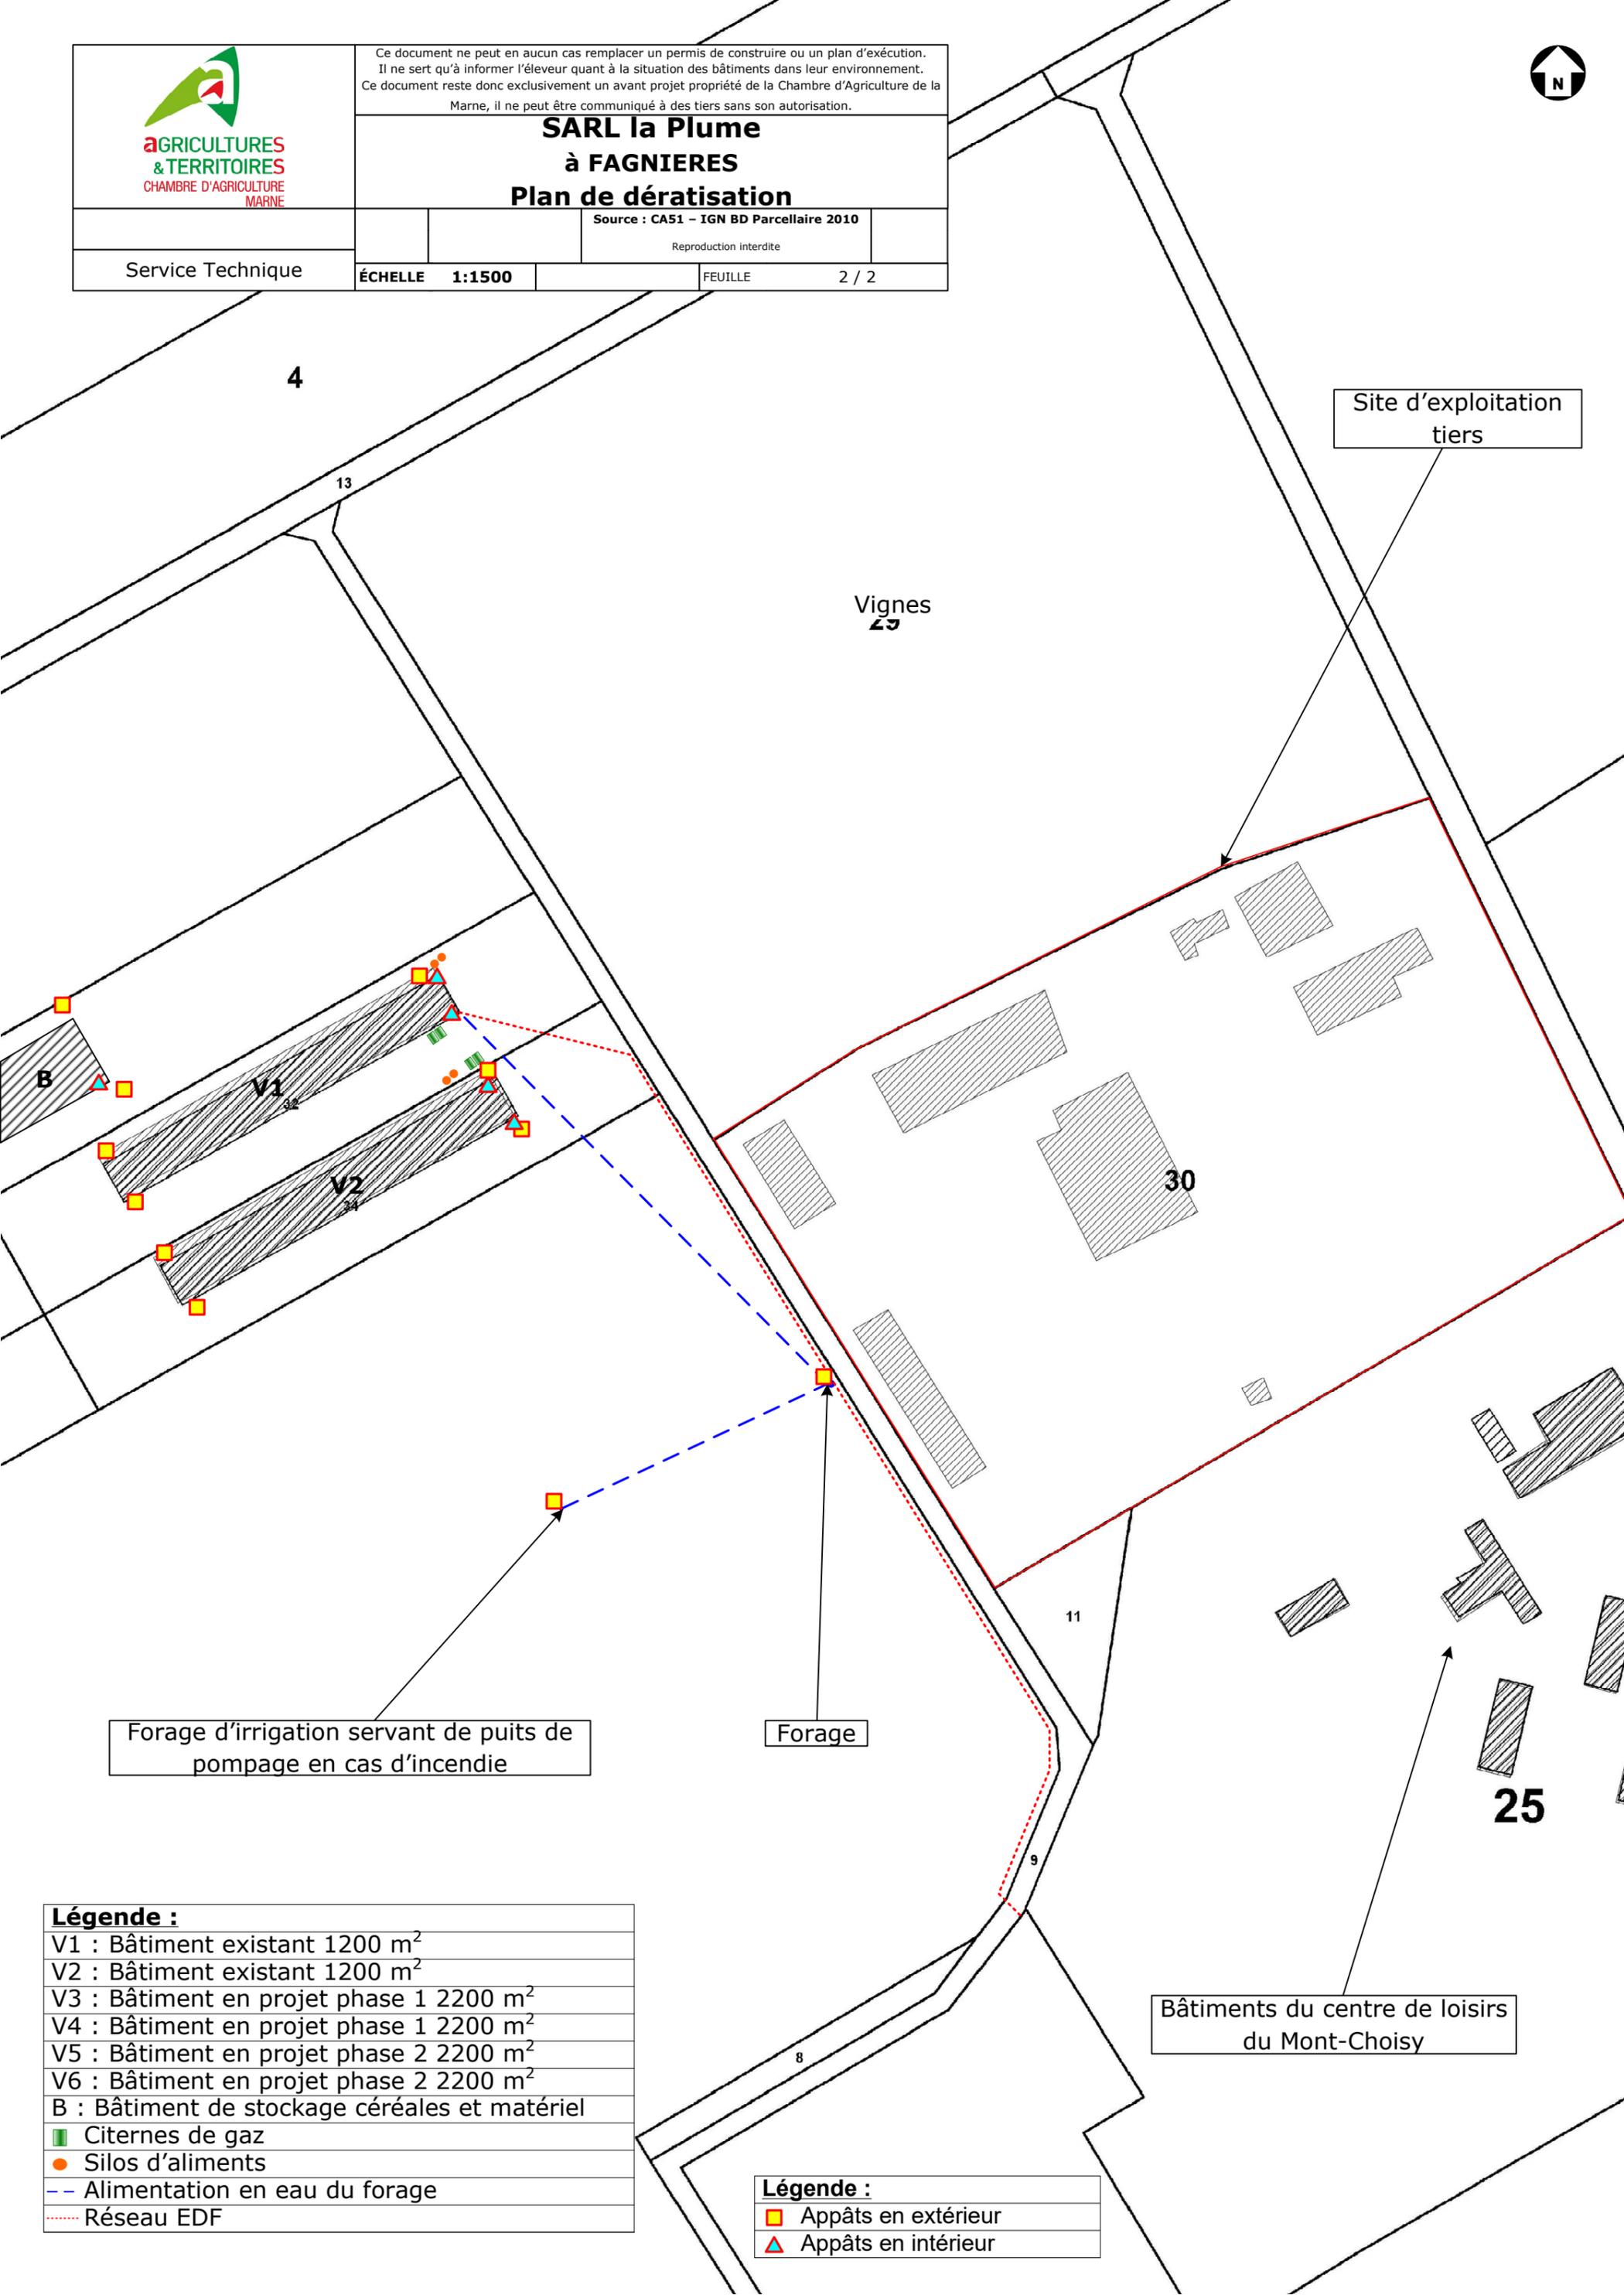

Site d'exploitation tiers

Vignes

30

25

Forage d'irrigation servant de puits de pompage en cas d'incendie

Forage

Bâtiments du centre de loisirs du Mont-Choisy

**Légende :**

V1 : Bâtiment existant 1200 m <sup>2</sup>
V2 : Bâtiment existant 1200 m <sup>2</sup>
V3 : Bâtiment en projet phase 1 2200 m <sup>2</sup>
V4 : Bâtiment en projet phase 1 2200 m <sup>2</sup>
V5 : Bâtiment en projet phase 2 2200 m <sup>2</sup>
V6 : Bâtiment en projet phase 2 2200 m <sup>2</sup>
B : Bâtiment de stockage céréales et matériel
■ Citernes de gaz
● Silos d'aliments
- - Alimentation en eau du forage
..... Réseau EDF

**Légende :**

■ Appâts en extérieur
▲ Appâts en intérieur