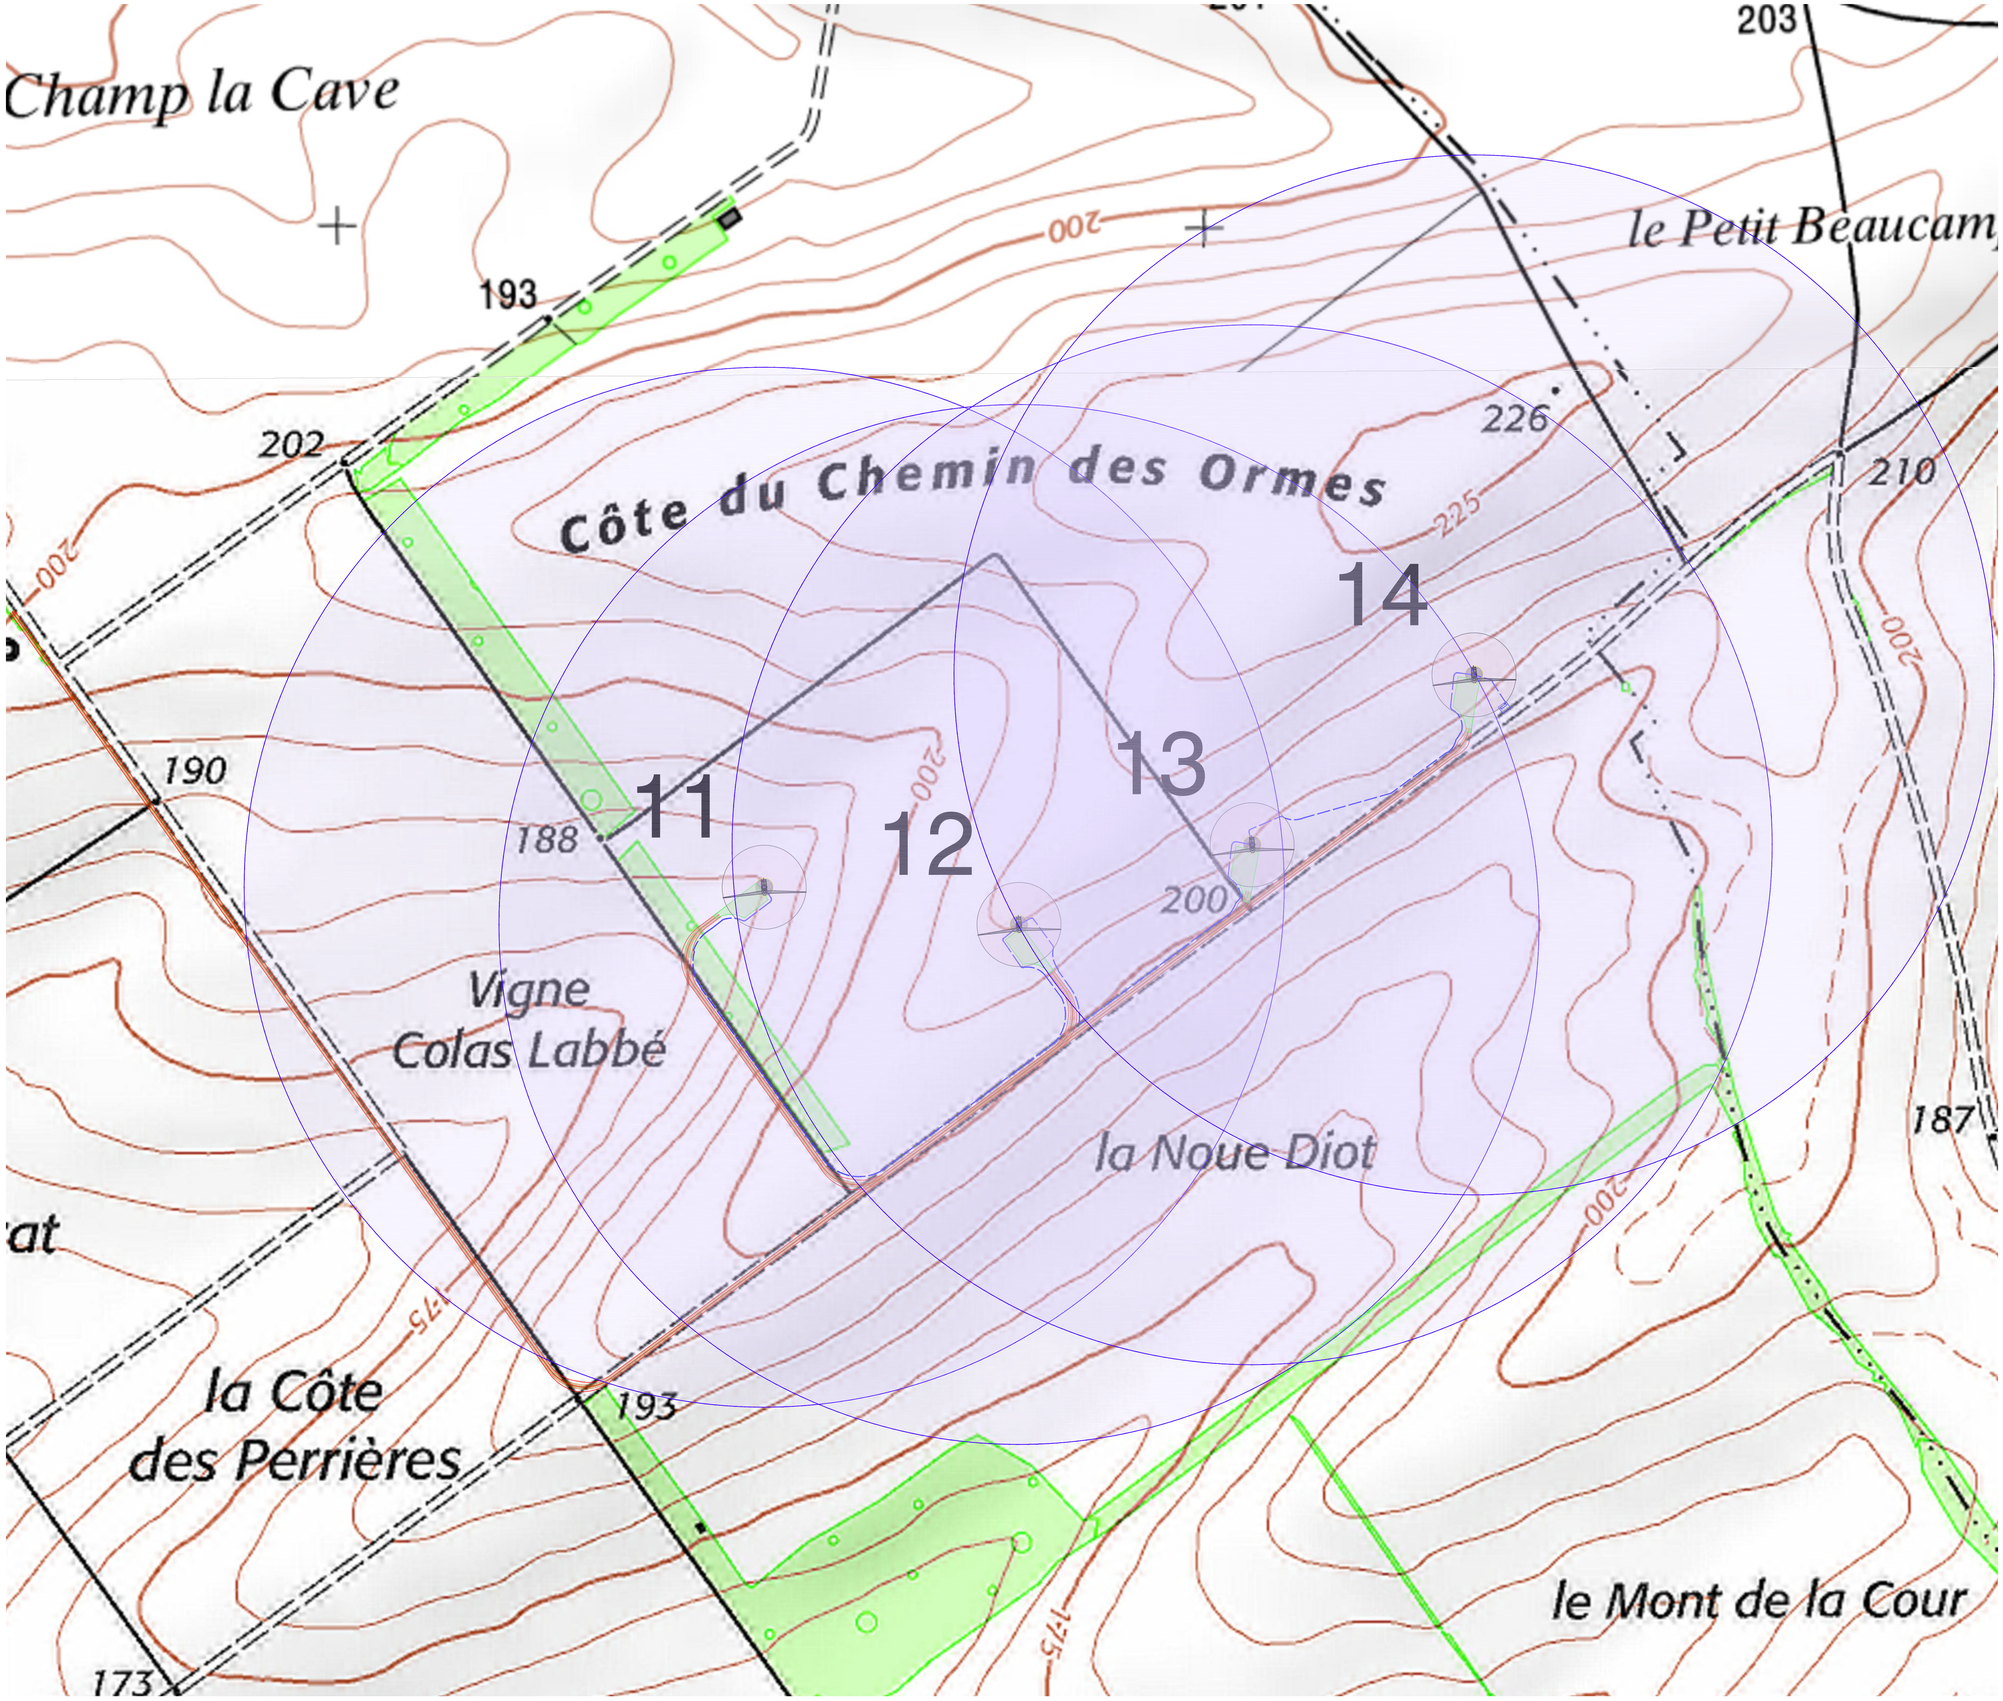

LÉGENDE

SYMBOLE	DESCRIPTION	SYMBOLE	DESCRIPTION
	ÉOLIENNE G97		TRACÉ DU RÉSEAU ÉLECTRIQUE N°1
	PLATEFORME		TRACÉ DU RÉSEAU ÉLECTRIQUE N°2
PDL	POSTE DE LIVRAISON		LIMITE COMMUNALE
	CHEMIN À CRÉER OU A RENFORCER		LIMITE PARCELLAIRE
			BUFFER

Rev.	Date	Projeté	Dessiné	Vérifié	Approuvé	Modification
00	10-06-16	A.I.C.	X.B.A.	A.I.C.	-	-

Projet:
PARC ÉOLIEN QUATRE VALLÉES IV
Communes de Le Meix-Tiercelin et Saint-Ouen-Domprot - France

Phase du projet:
Collection:
DEMANDE D'AUTORISATION UNIQUE
DOCUMENTS CODE DE L'ENVIRONNEMENT

Titre:
Sous-titre:
PLAN 1/2500

Échelles: A0 1:2500
Format
Réduction
Autres

Cod. 1: AU 4
Cod. 2:
Cod. 3: GAM-QV4-RMT-PG-01-R00

Format: A0

Rev.	00
Date	10-06-16
Projeté	A.I.C.
Dessiné	X.B.A.
Vérifié	A.I.C.

Feuille: 13
De: 28

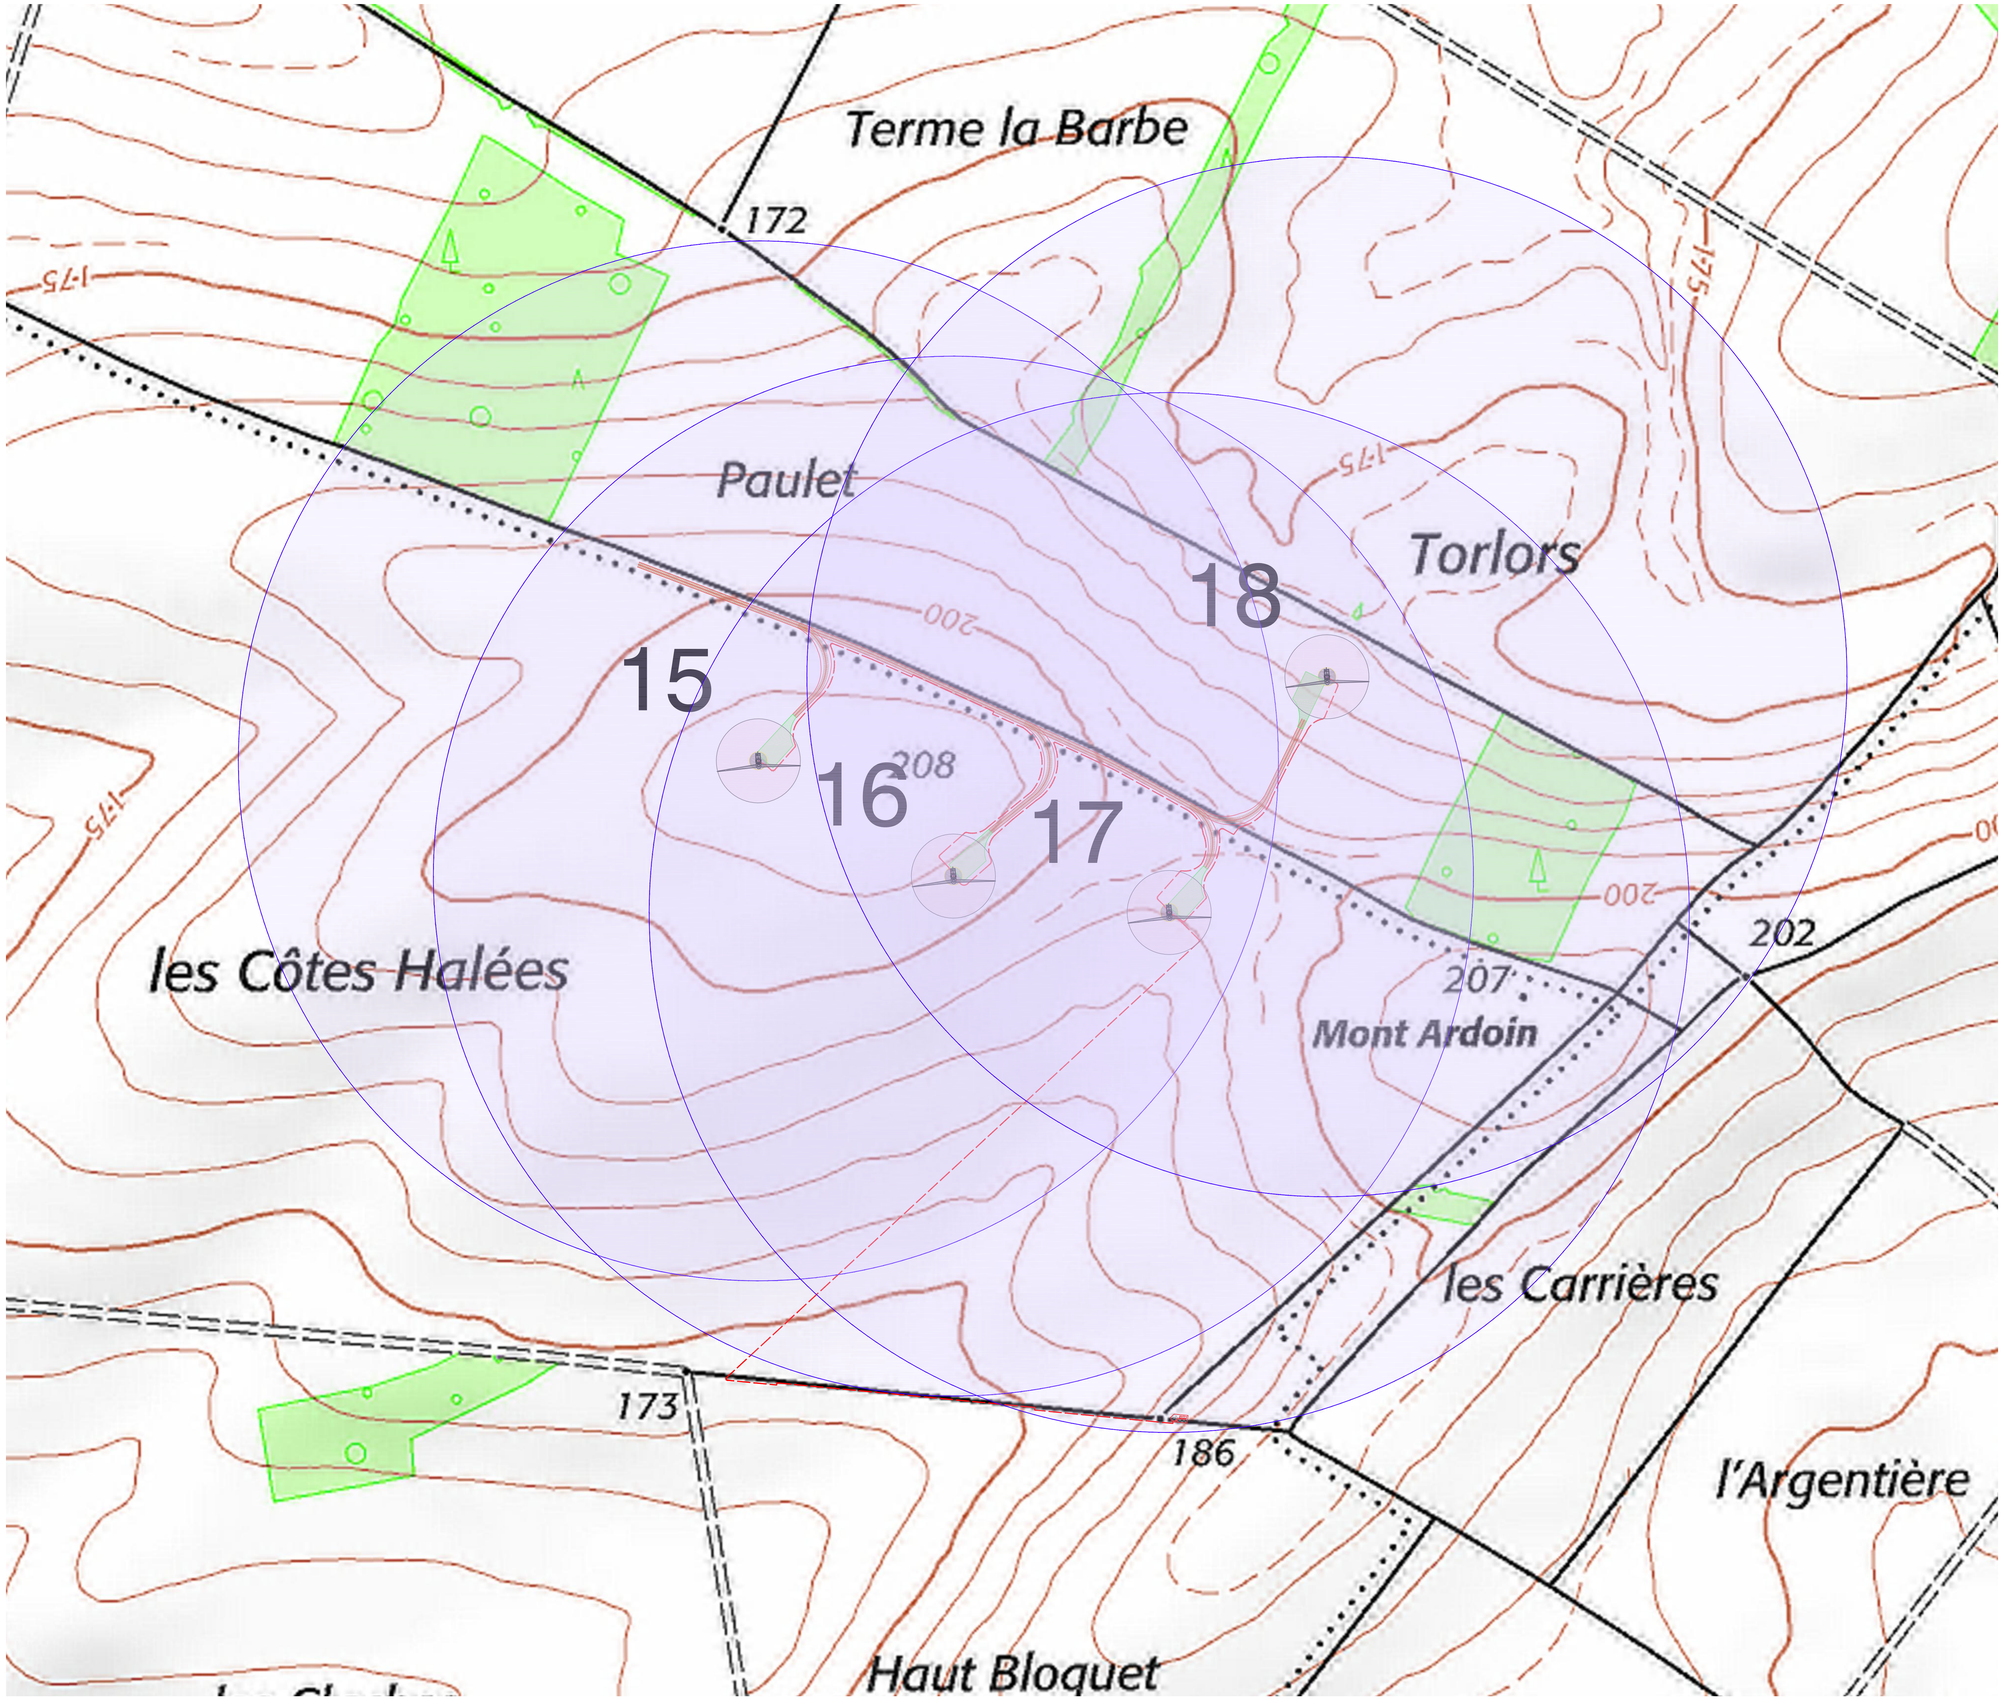

LÉGENDE

SYMBOLE	DESCRIPTION	SYMBOLE	DESCRIPTION
	ÉOLIENNE G97		TRACÉ DU RÉSEAU ÉLECTRIQUE N°1
	PLATEFORME		TRACÉ DU RÉSEAU ÉLECTRIQUE N°2
PDL	POSTE DE LIVRAISON		LIMITE COMMUNALE
	CHEMIN À CRÉER OU A REINFORCER		LIMITE PARCELLAIRE
			BUFFER

Rev.	Date	Projeté	Dessiné	Vérifié	Approuvé	Modification
00	10-06-16	A.I.C.	X.B.A.	A.I.C.	-	-

Projet: **PARC ÉOLIEN QUATRE VALLÉES IV**
Communes de Le Meix-Tiercelin et Saint-Ouen-Domprot - France

Phase du projet: **DEMANDE D'AUTORISATION UNIQUE**
Collection: DOCUMENTS CODE DE L'ENVIRONNEMENT

Titre: PLAN 1/2500
Sous-titre:

Échelles: A0 1:2500
Format Réduction Autres

Cod. 1: AU 4
Cod. 2:
Cod. 3: GAM-QV4-RMT-PG-01-R00

Format: A0

Rev.: 00
Date: 10-06-16
Projeté: A.I.C.
Dessiné: X.B.A.
Vérifié: A.I.C.

Feuille: 14
De: 28