


VUE AERIE
Echelle 1 / 20 000

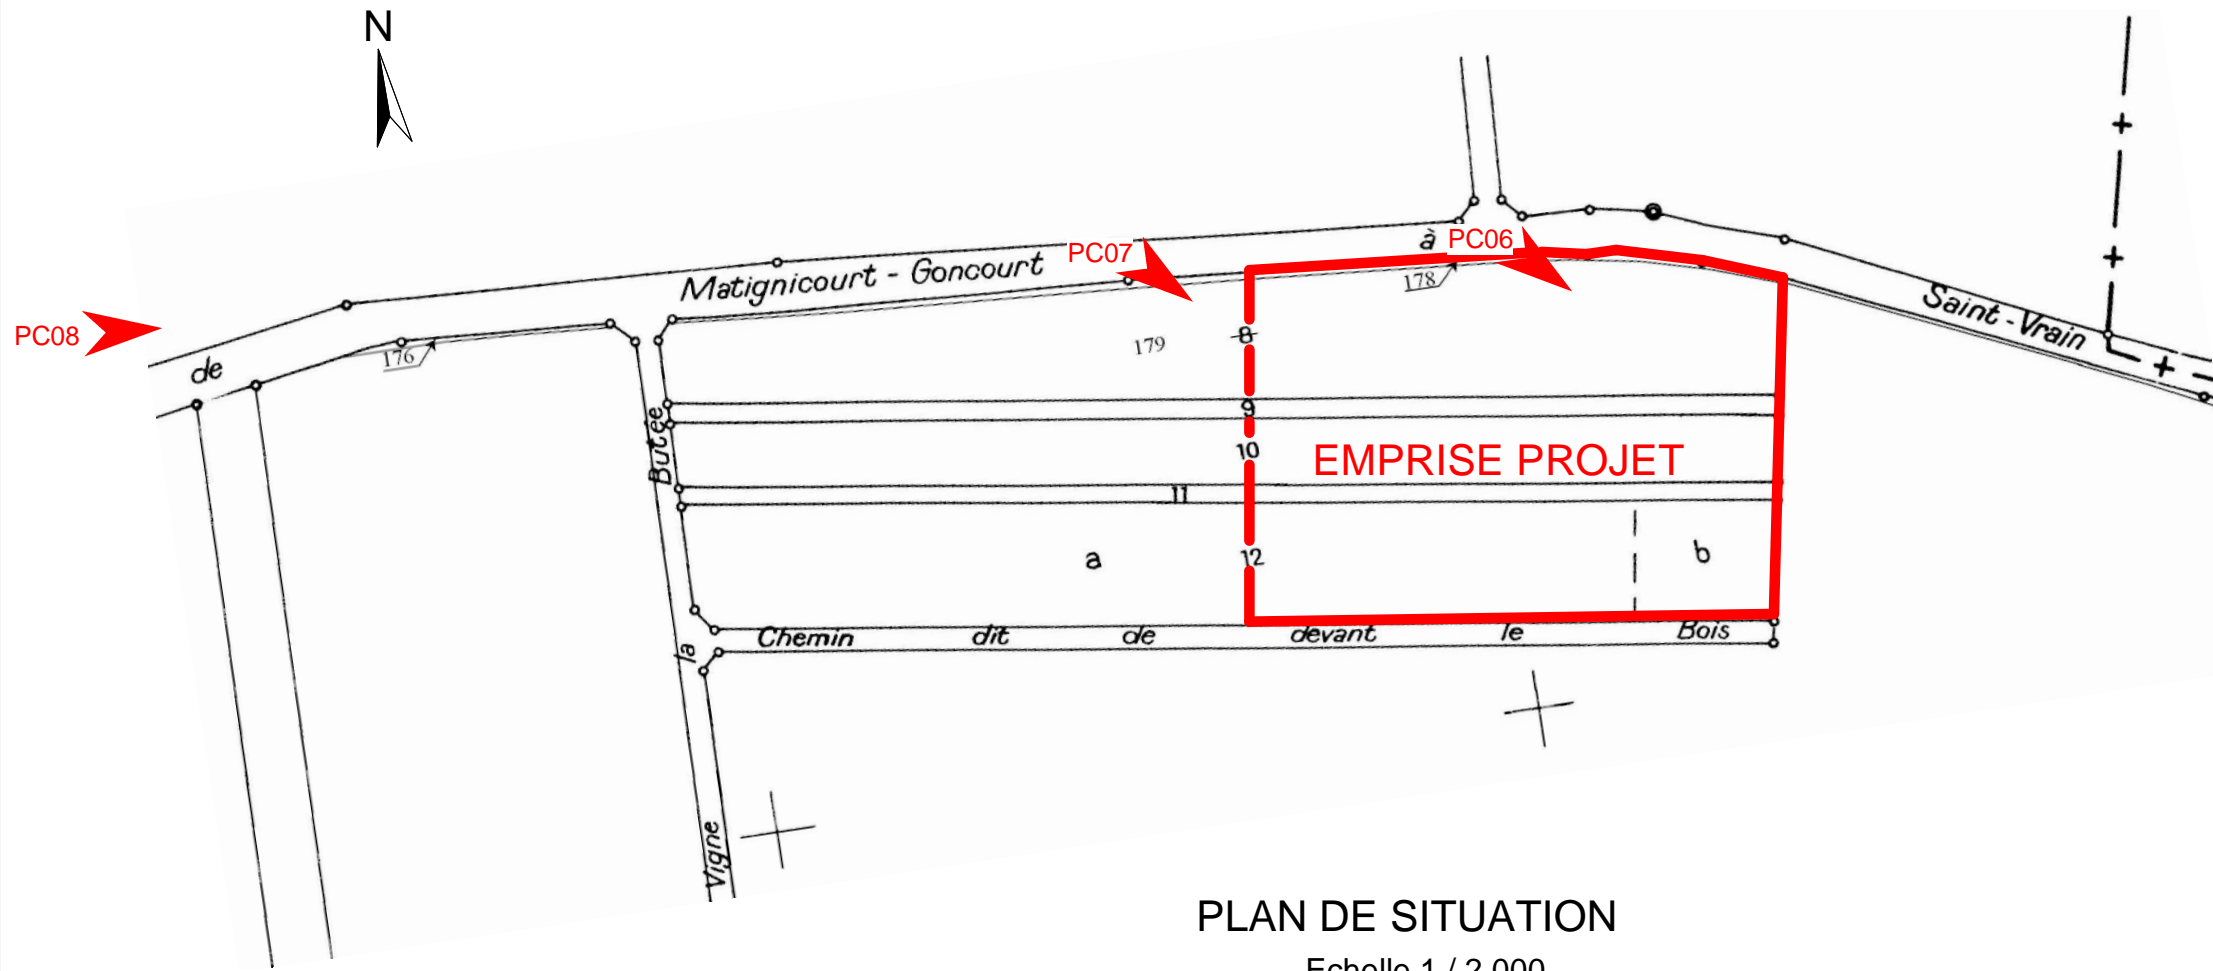

PLAN DE SITUATION
Echelle 1 / 2 000

Construction d'un Crématorium

Thiéblemont-Faremont



PLAN DE SITUATION

716 | PC | 01

Echelle : 1/2000

Date : 19/12/2018

Modifications :

MAITRE D'OUVRAGE :

CEOTTO SA
48 Avenue du Colonel Moll
51300 Vitry-le-François

03 26 74 04 05

ARCHITECTE

GRZESZCZAK RIGAUD Architectes
34, Chaussée du Port
51 000 Châlons-en-Champagne



T / 03 26 65 73 38
contact@grzigaud.com

Bureau de Contrôle :

Bureau C.S.P.S. :