

EXTRAIT DU PLAN CADASTRAL

Département :
MARNE

Commune :
LA VEUVE

Section : ZE
Feuille : 000 ZE 01

Échelle d'origine : 1/2000
Échelle d'édition : 1/2000

Date d'édition : 15/01/2020
(fuseau horaire de Paris)

Coordonnées en projection : RGF93CC49
©2017 Ministère de l'Action et des Comptes publics


Le plan visualisé sur cet extrait est géré par le centre des impôts foncier suivant :
CHALONS EN CHAMPAGNE
Cité administrative Tirlot 1er bâtiment -
2ème étage 51036
51036 CHALONS EN CHAMPAGNE Cedex
tél. 03 26 69 09 26 -fax

Cet extrait de plan vous est délivré par :

cadastre.gouv.fr

LEGENDES

-  LIMITE DE PROPRIETE
-  LIMITE RAYON 100.00m
-  RESERVE INCENDIE 240m³
-  BOUCHE INCENDIE

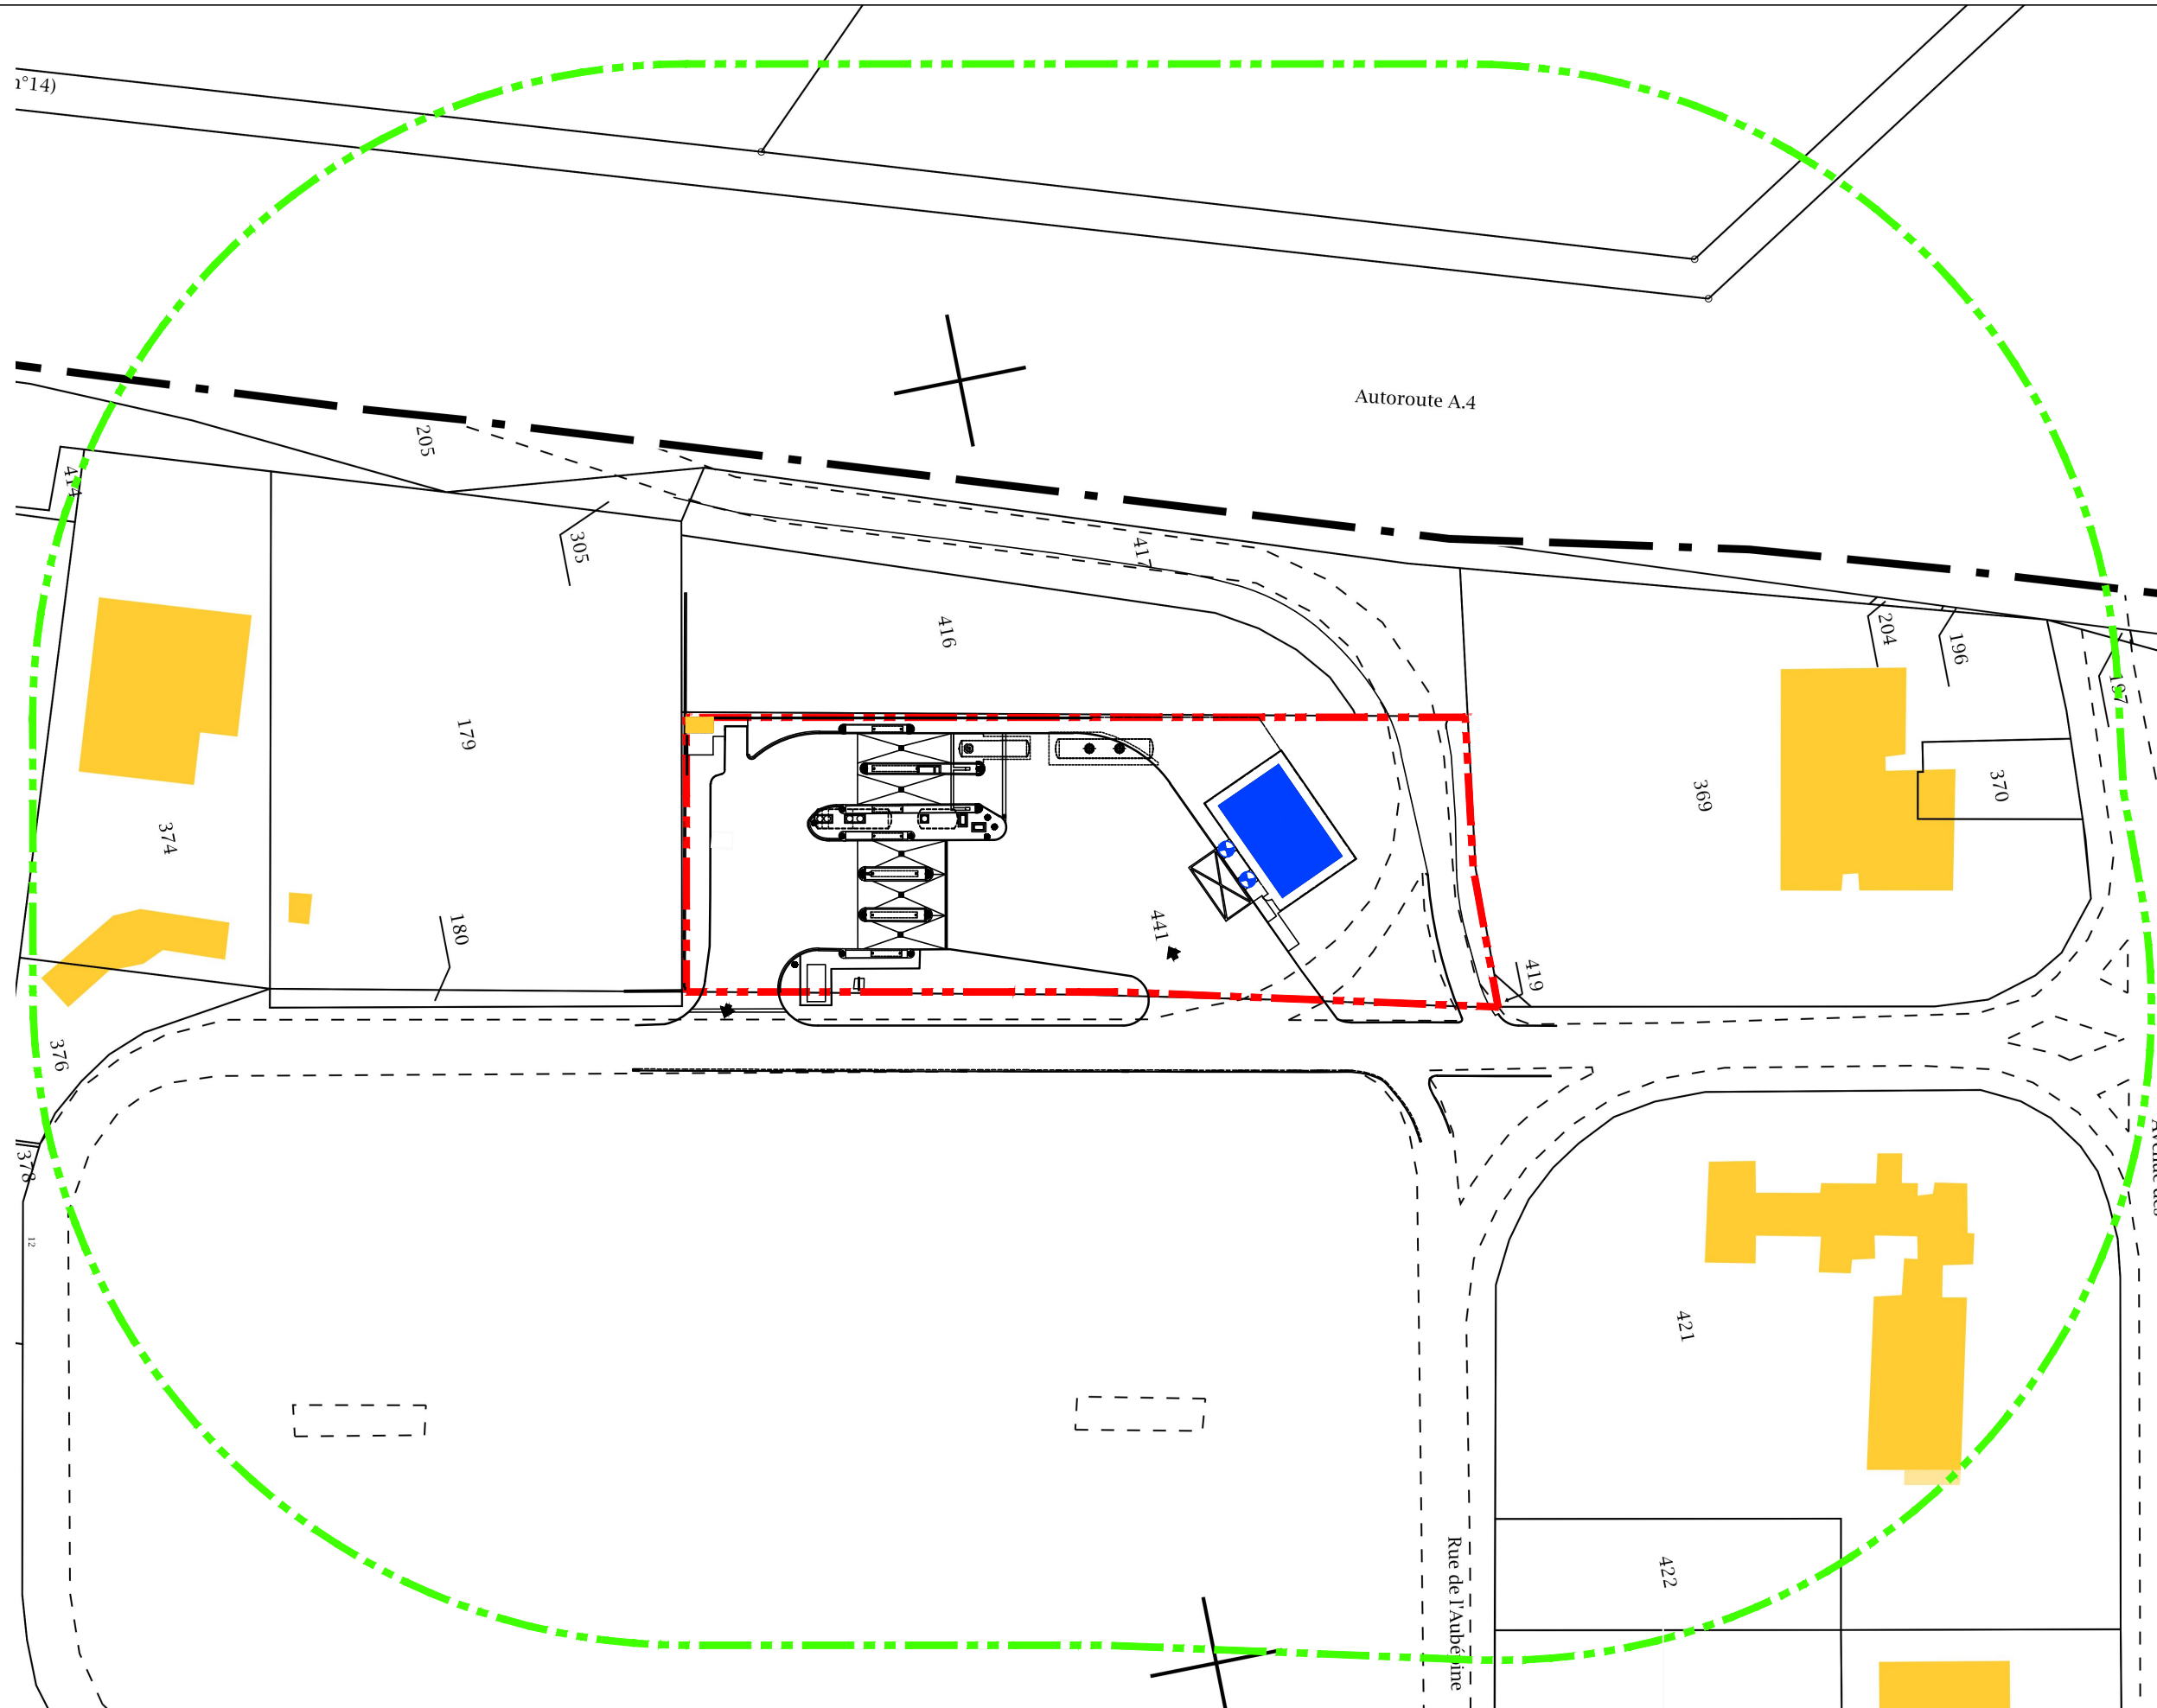

AS24
BY TOTAL

AS 24 SAS
Parc Tertiaire Ar Mor
1, Boulevard du Zénith - BP 90272
44818 SAINT-HERBLAIN Cedex

ATECO

258, Avenue de Strasbourg - Bâtiment F1
54000 NANCY
Tél 03.83.33.47.47
e-mail : contact@ateco-be.fr

CENTRE ROUTIER - ZAM LA VEUVE
51520 LA VEUVE

PLAN DE SITUATION DU CADASTRE
DANS UN RAYON DE 100m

I.C.P.E.

Date : 15/01/2020 Echelle : 1/1000°

10