



Service Sécurité
Prévention des
Risques
Naturels
Technologiques et
Routiers

PLAN DE PREVENTION DES RISQUES D'INONDATION PAR DEBORDEMENT DE LA RIVIERE MARNE

Communes de :

Châlons-en-Champagne
Compertrix
Coolus
Fagnières
Moncetz-Longevas
Recy
Saint-Gibrien
Saint-Martin-sur-le-Pré
Saint-Memmie
Sarry

ZONAGE REGLEMENTAIRE


Echelle : 1/10 000ème

Date :

Commune de CHALONS-EN-CHAMPAGNE

Partie Centre

Zonage Réglementaire

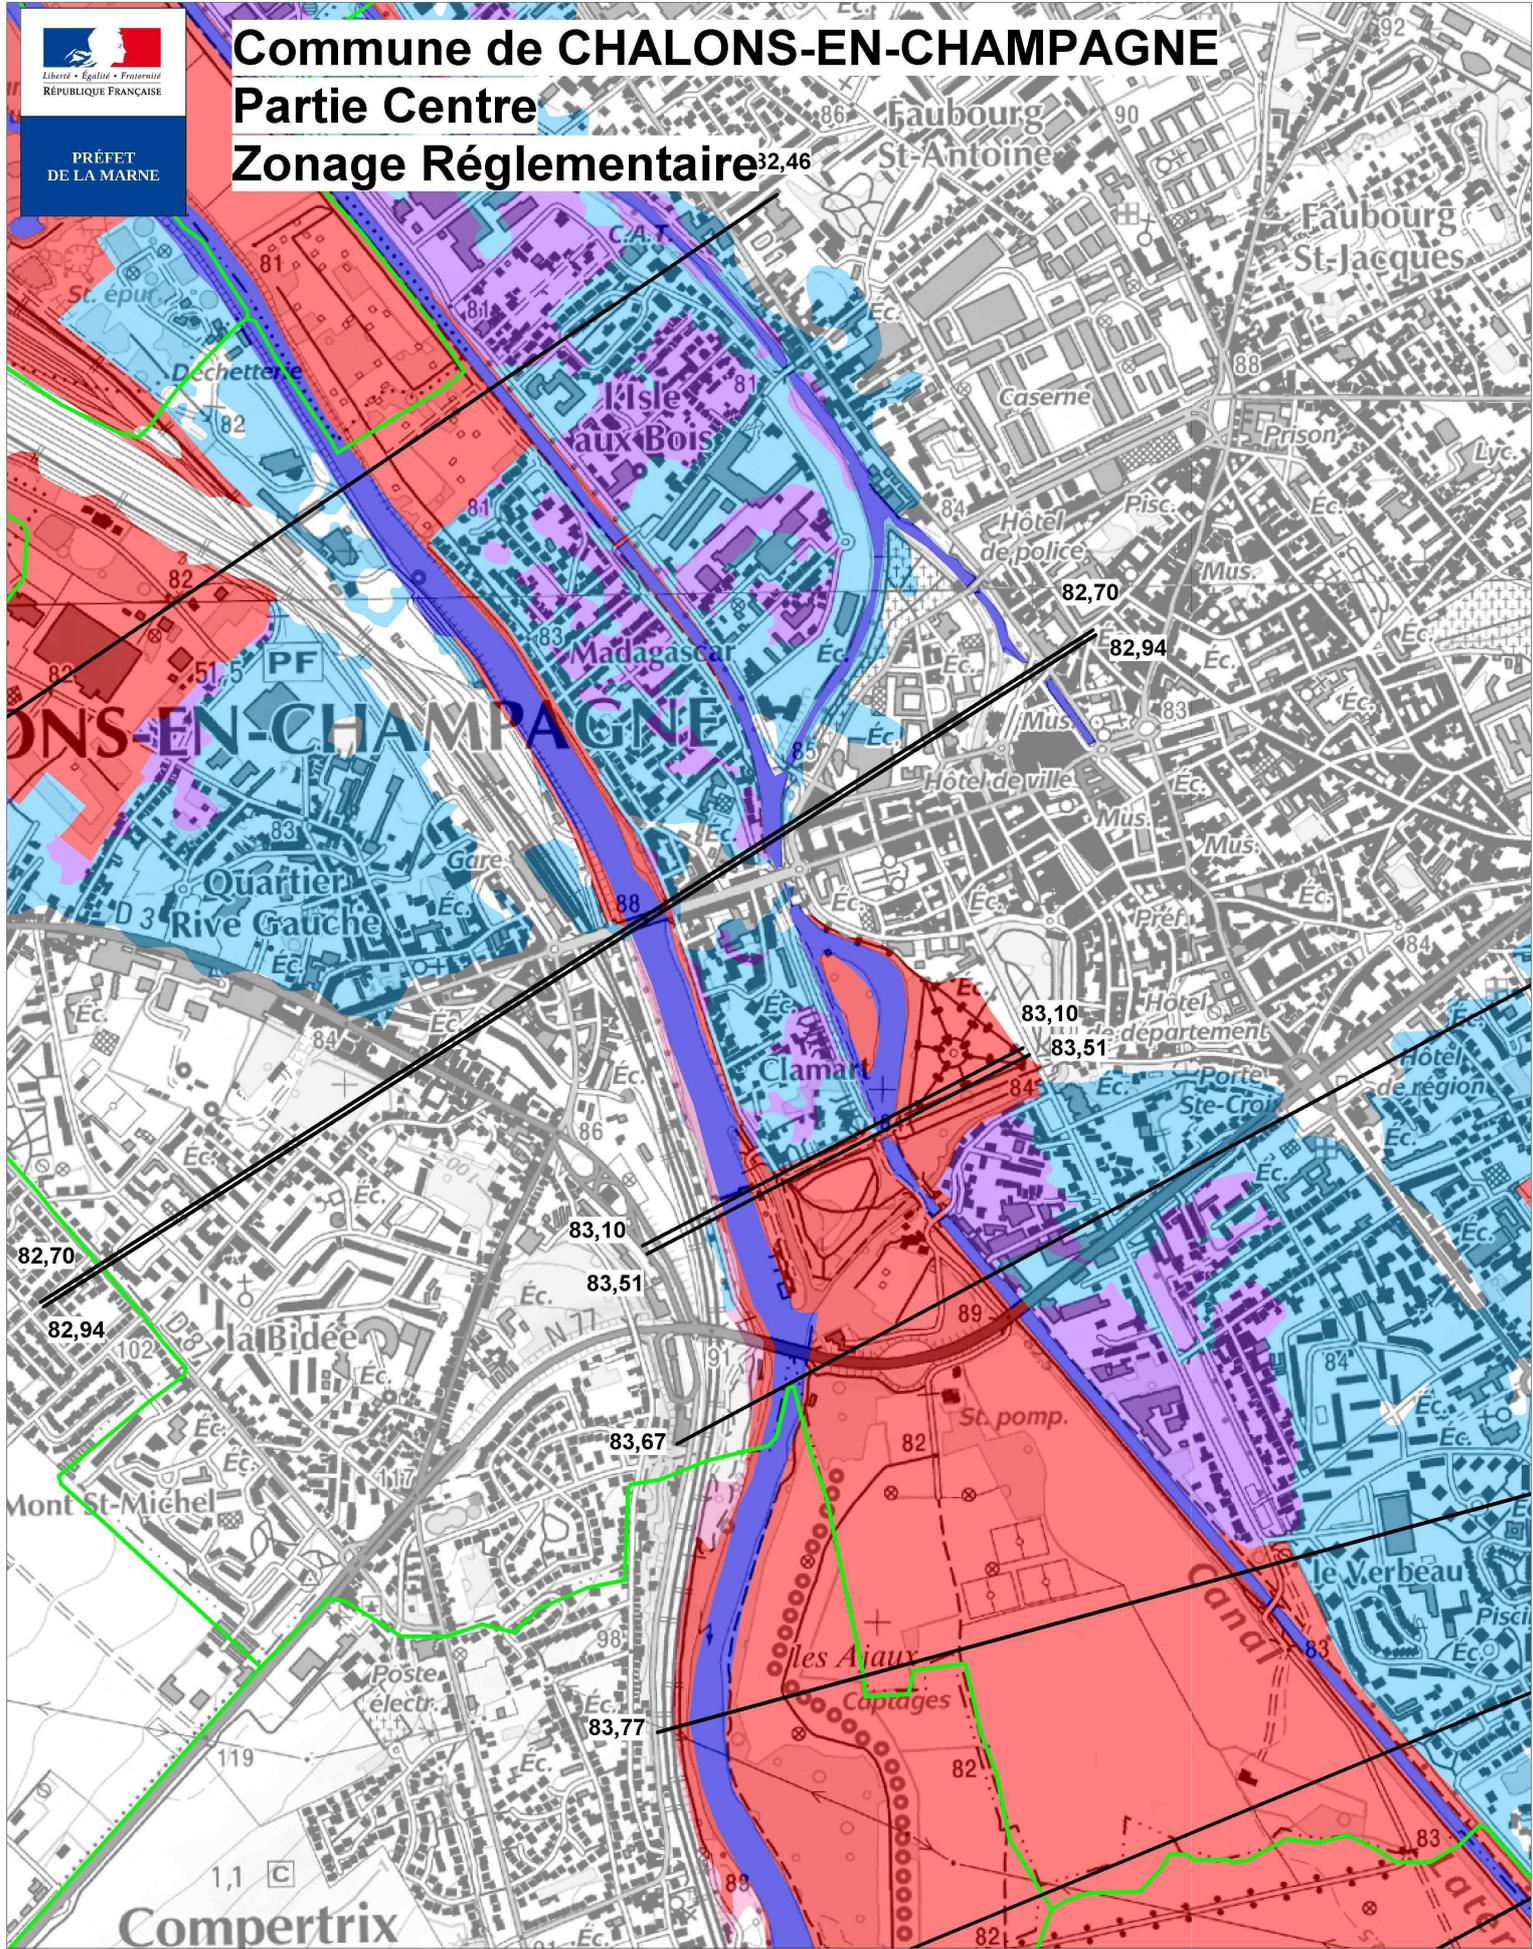

LEGENDE

- Zone Rouge
- Zone Rose
- Zone Magenta
- Zone Bleue

■ Surfaces en eau

— Cote de référence NGF

□ Limite communale




Echelle : 1/10 000ème

Commune de CHALONS-EN-CHAMPAGNE

Partie Sud

Zonage Réglementaire

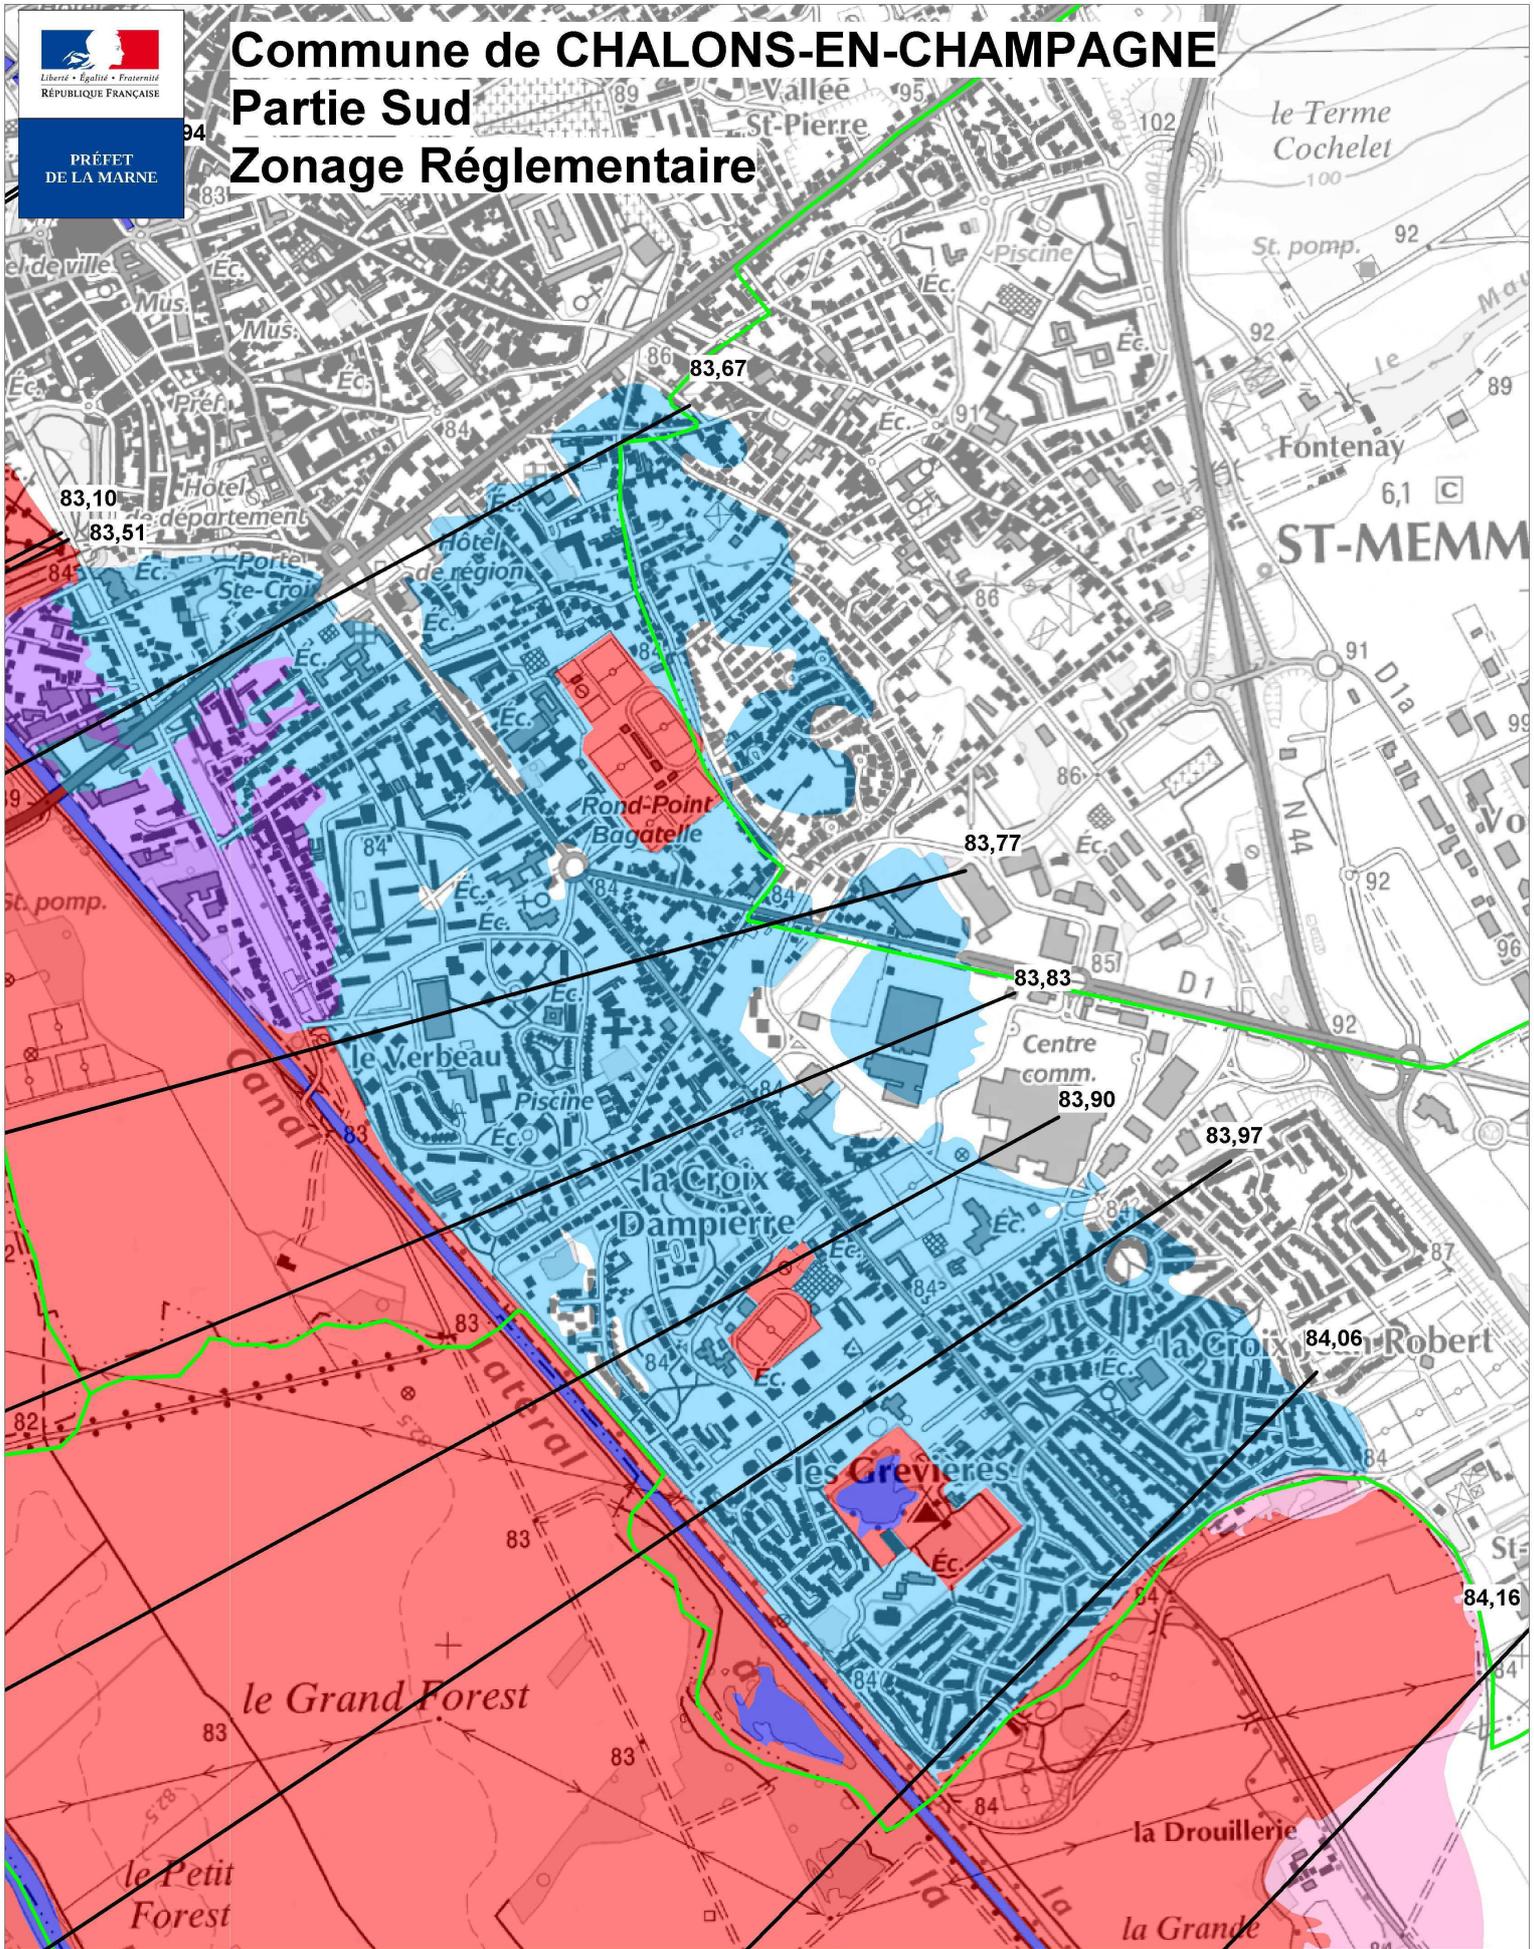

LEGENDE

- Zone Rouge
- Zone Rose
- Zone Magenta
- Zone Bleue

■ Surfaces en eau

— Cote de référence NGF


Limite communale



Echelle : 1/10 000ème

Commune de COMPERTRIX

Zonage Réglementaire

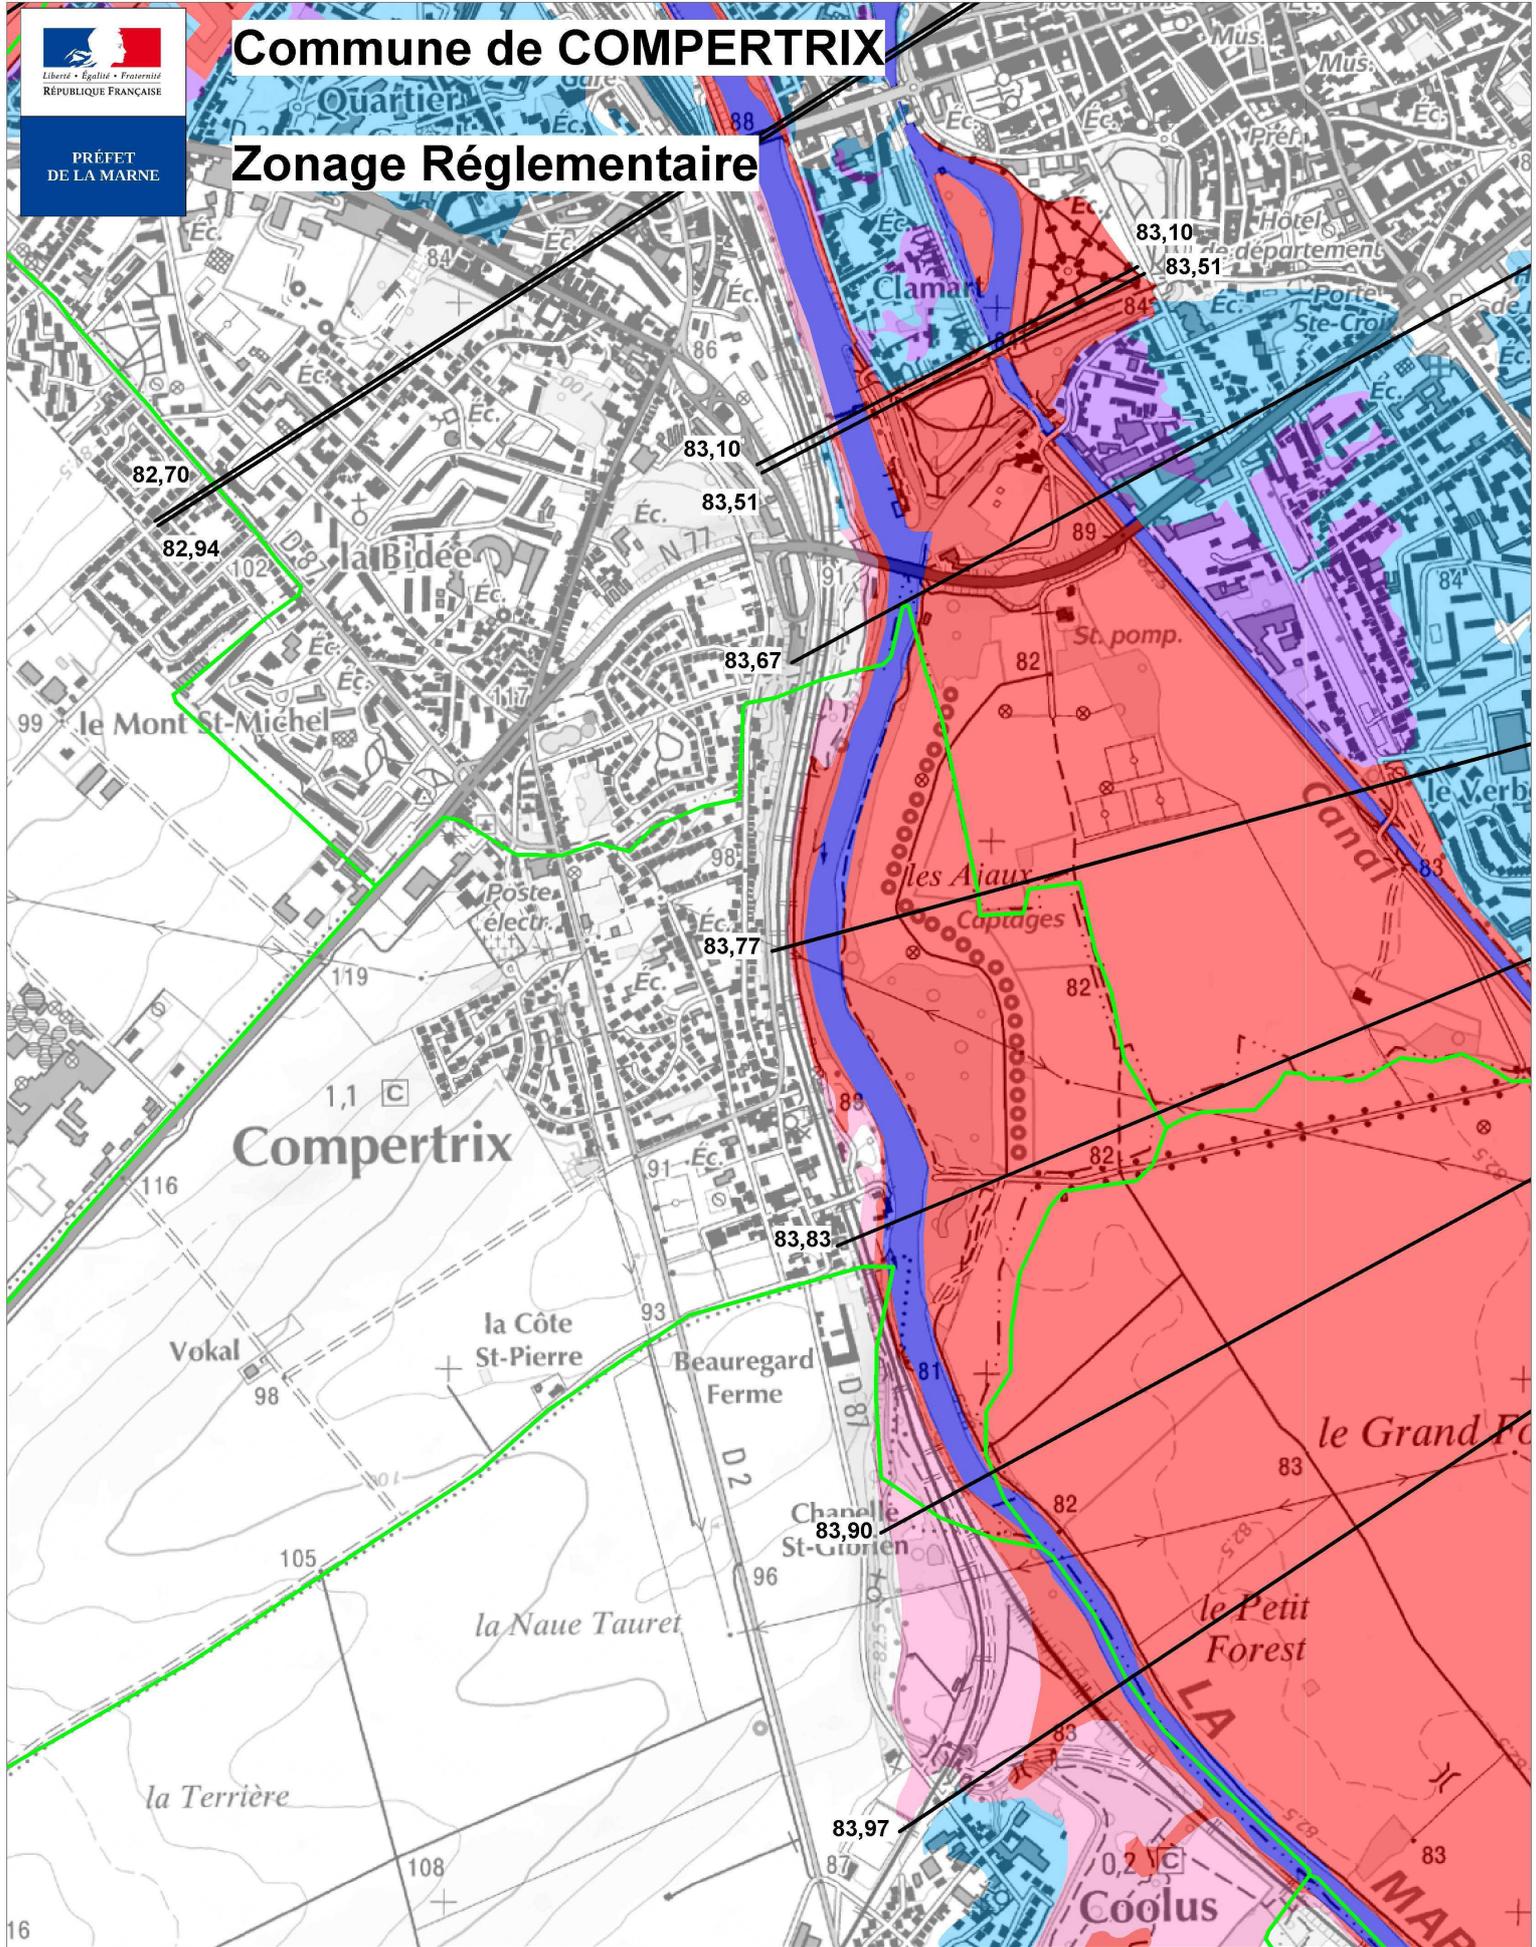

LEGENDE

- Zone Rouge
- Zone Rose
- Zone Magenta
- Zone Bleue

Surfaces en eau

Cote de référence NGF

Limite communale



Echelle : 1/10 000ème