



MARCILLY-SUR-SEINE
n°2 sur 2

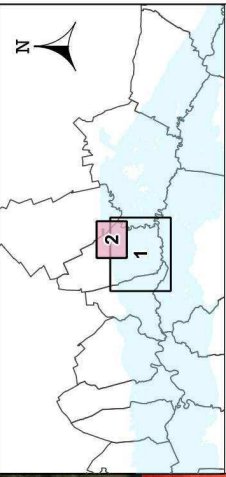

Echelle : 1/ 5 000e

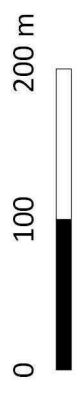

Limites administratives

Limites communales


Zonage réglementaire

Zone "Rouge" :
Champ d'expansion
des crues ou
zones en eaux en
permanence

Zone "Bleu Foncé" :
Secteurs urbanisés
en zone d'aléa fort

Zone "Bleu Moyen" :
Secteurs urbanisés
ou en projet
en zone d'aléa moyen

Zone "Bleu Clair" :
Secteurs urbanisés
ou en projet
en zone d'aléa faible

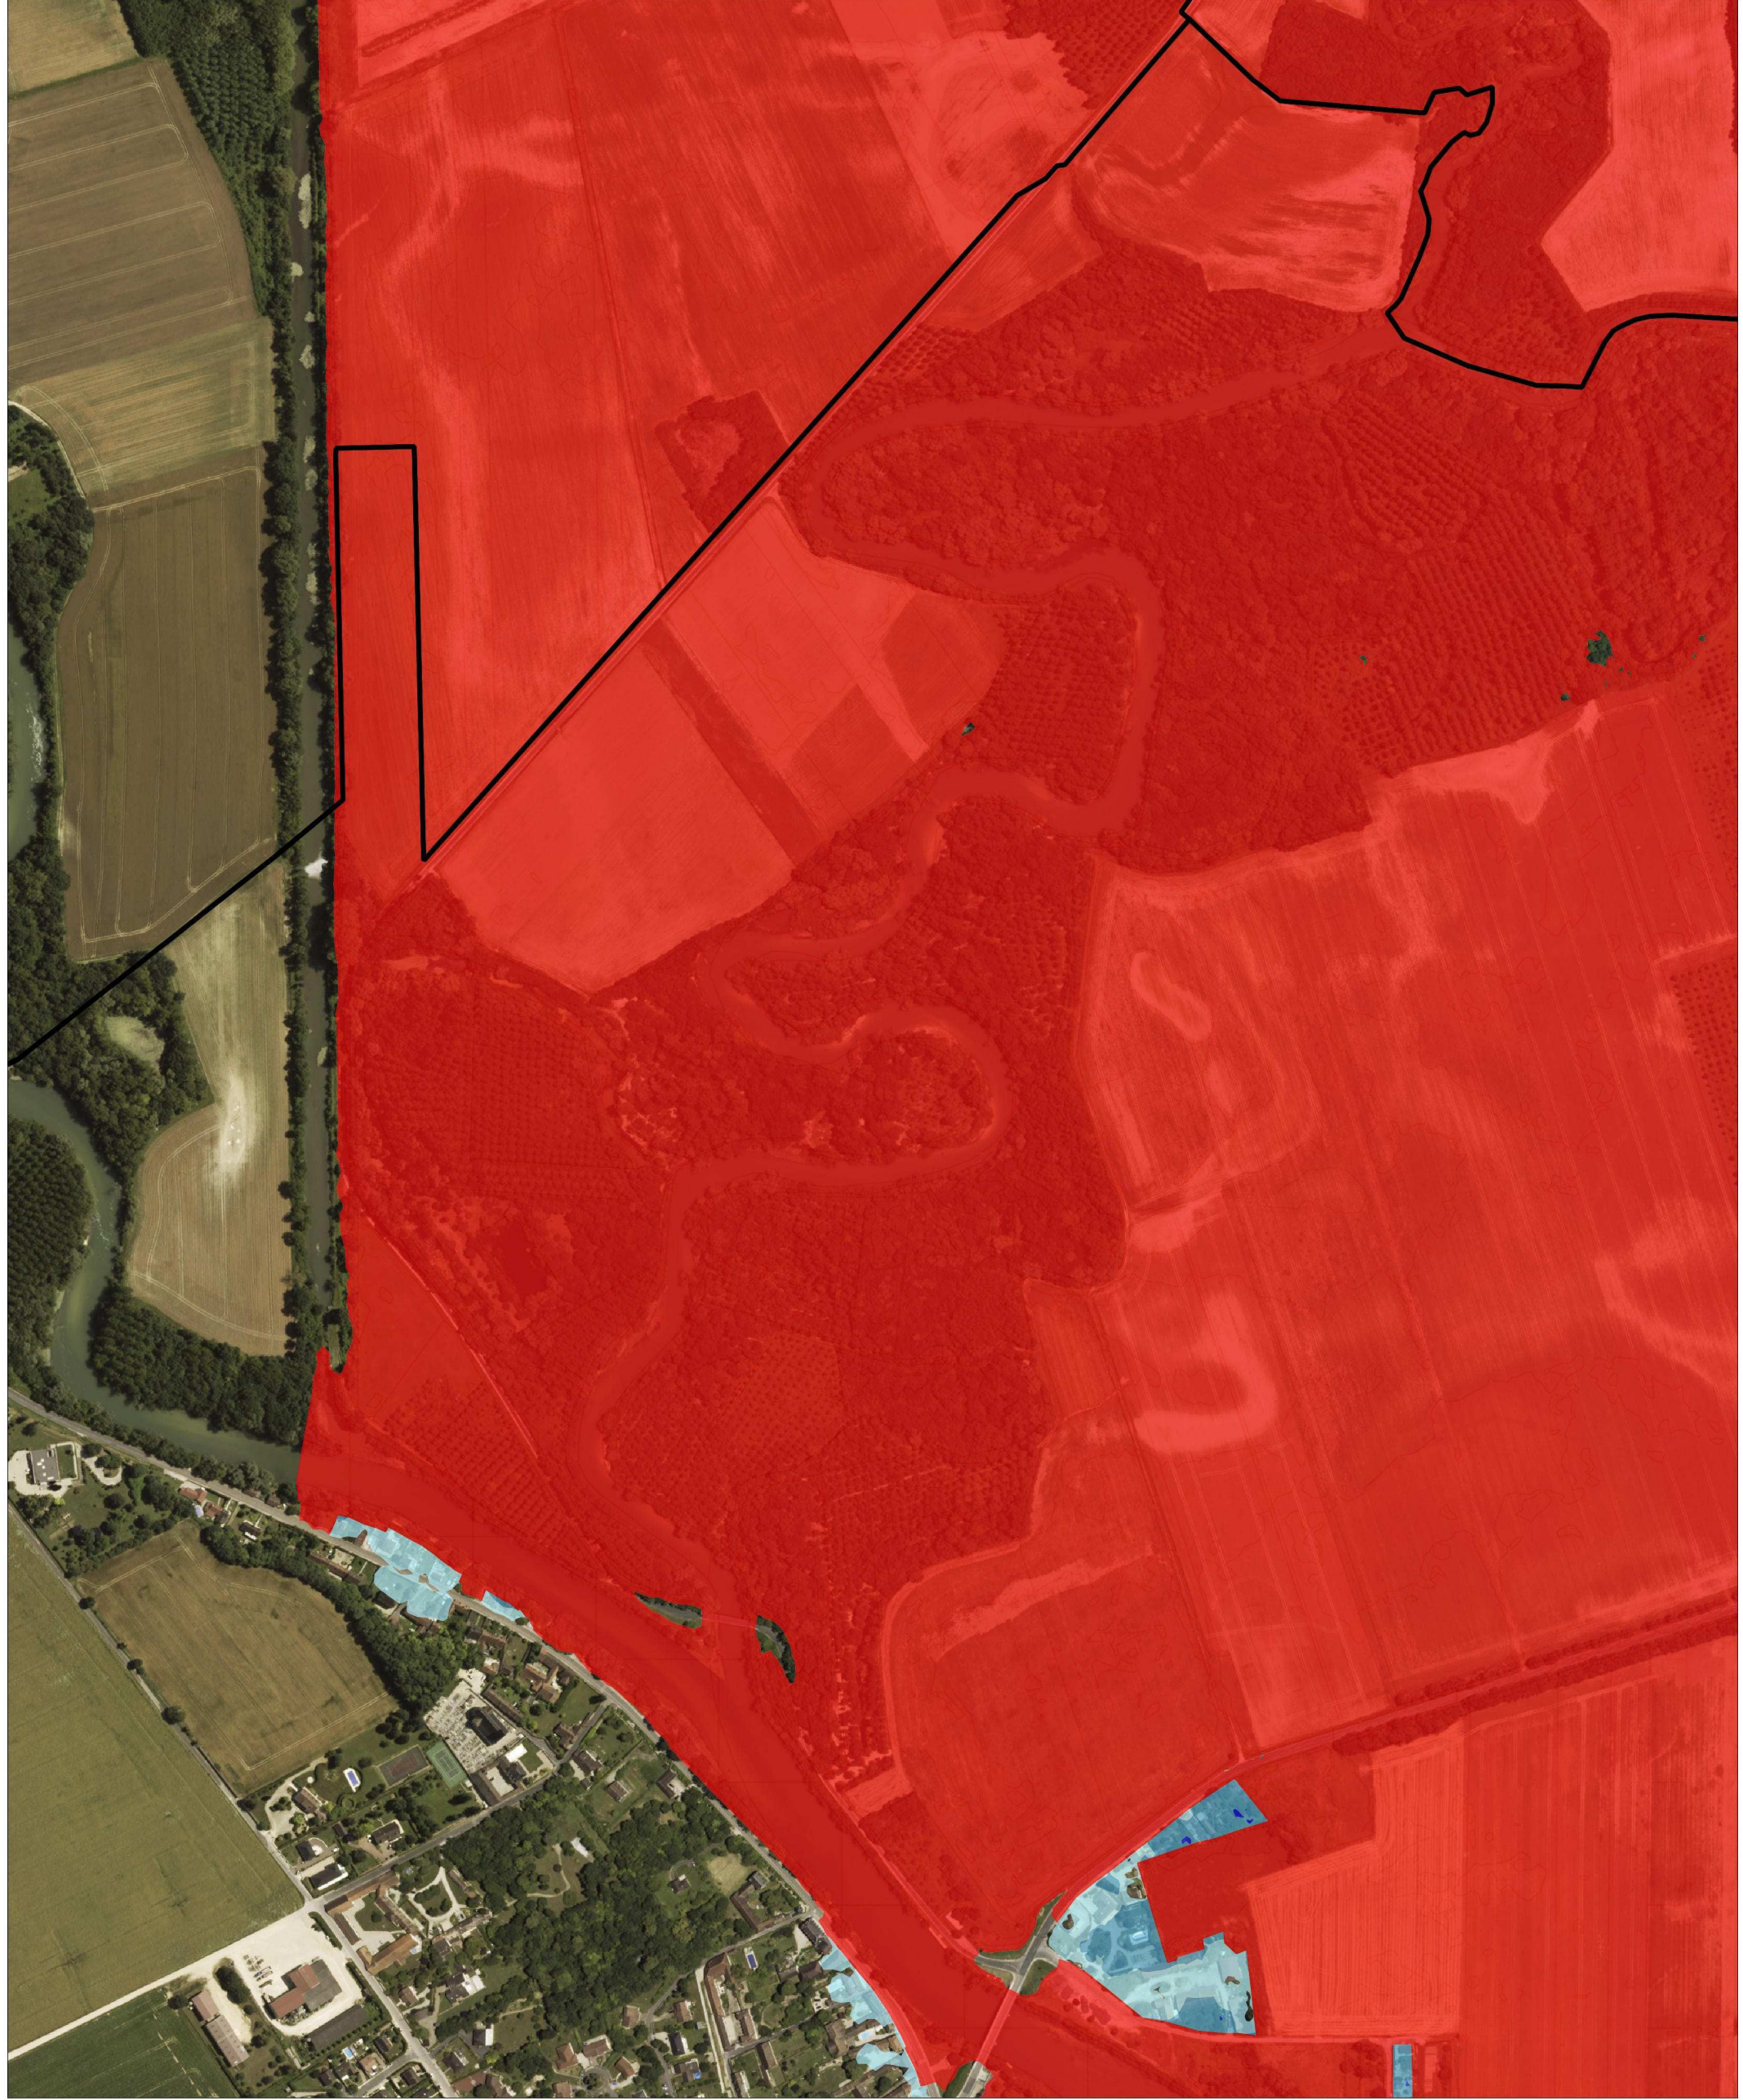

Sources : BD Ortho®, BD TOPO®, IGN
V1.1 - Mars 2019 - RGF93-Lambert-93



PRÉFET DE L'AUBE
PRÉFET DE LA MARNE

