


PERMIS DE CONSTRUIRE

Plan n° 2
Plan du projet


Vue en plan: Elevations: Coupe

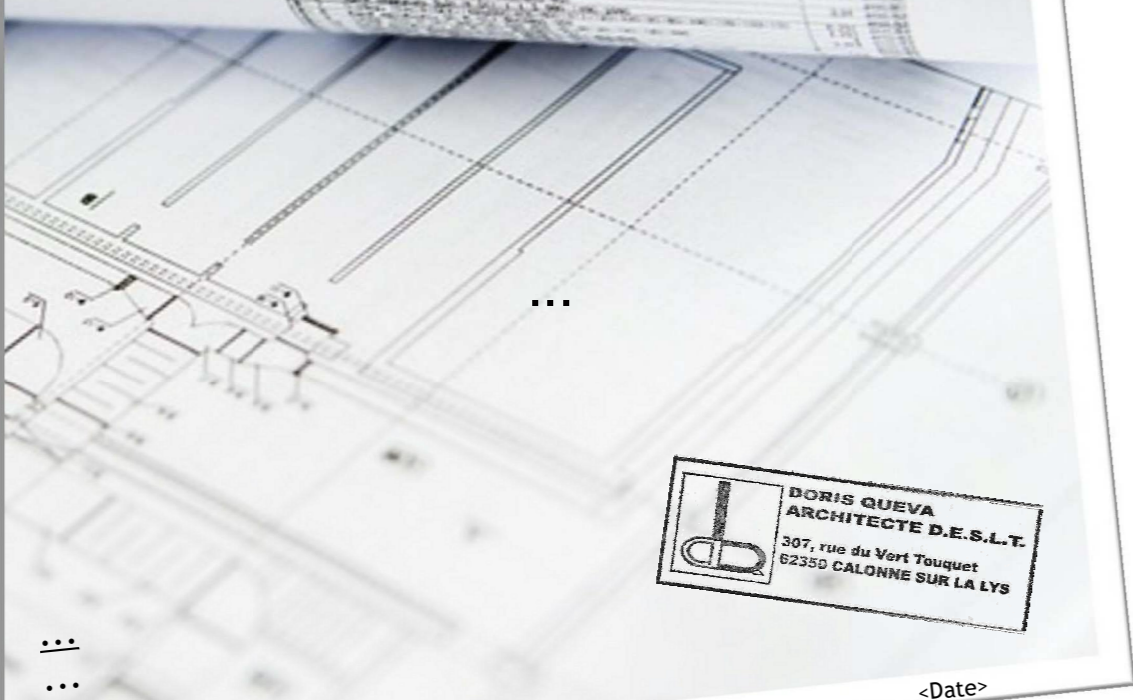


Section ... n° ...
Surface ... m²

QUEVA Doris
Architecte D.P.L.G.
307, Rue du Vieux Touquet
62250 CALONNE SUR LA LYS
Tél : 03.21.41.54.38


DMF

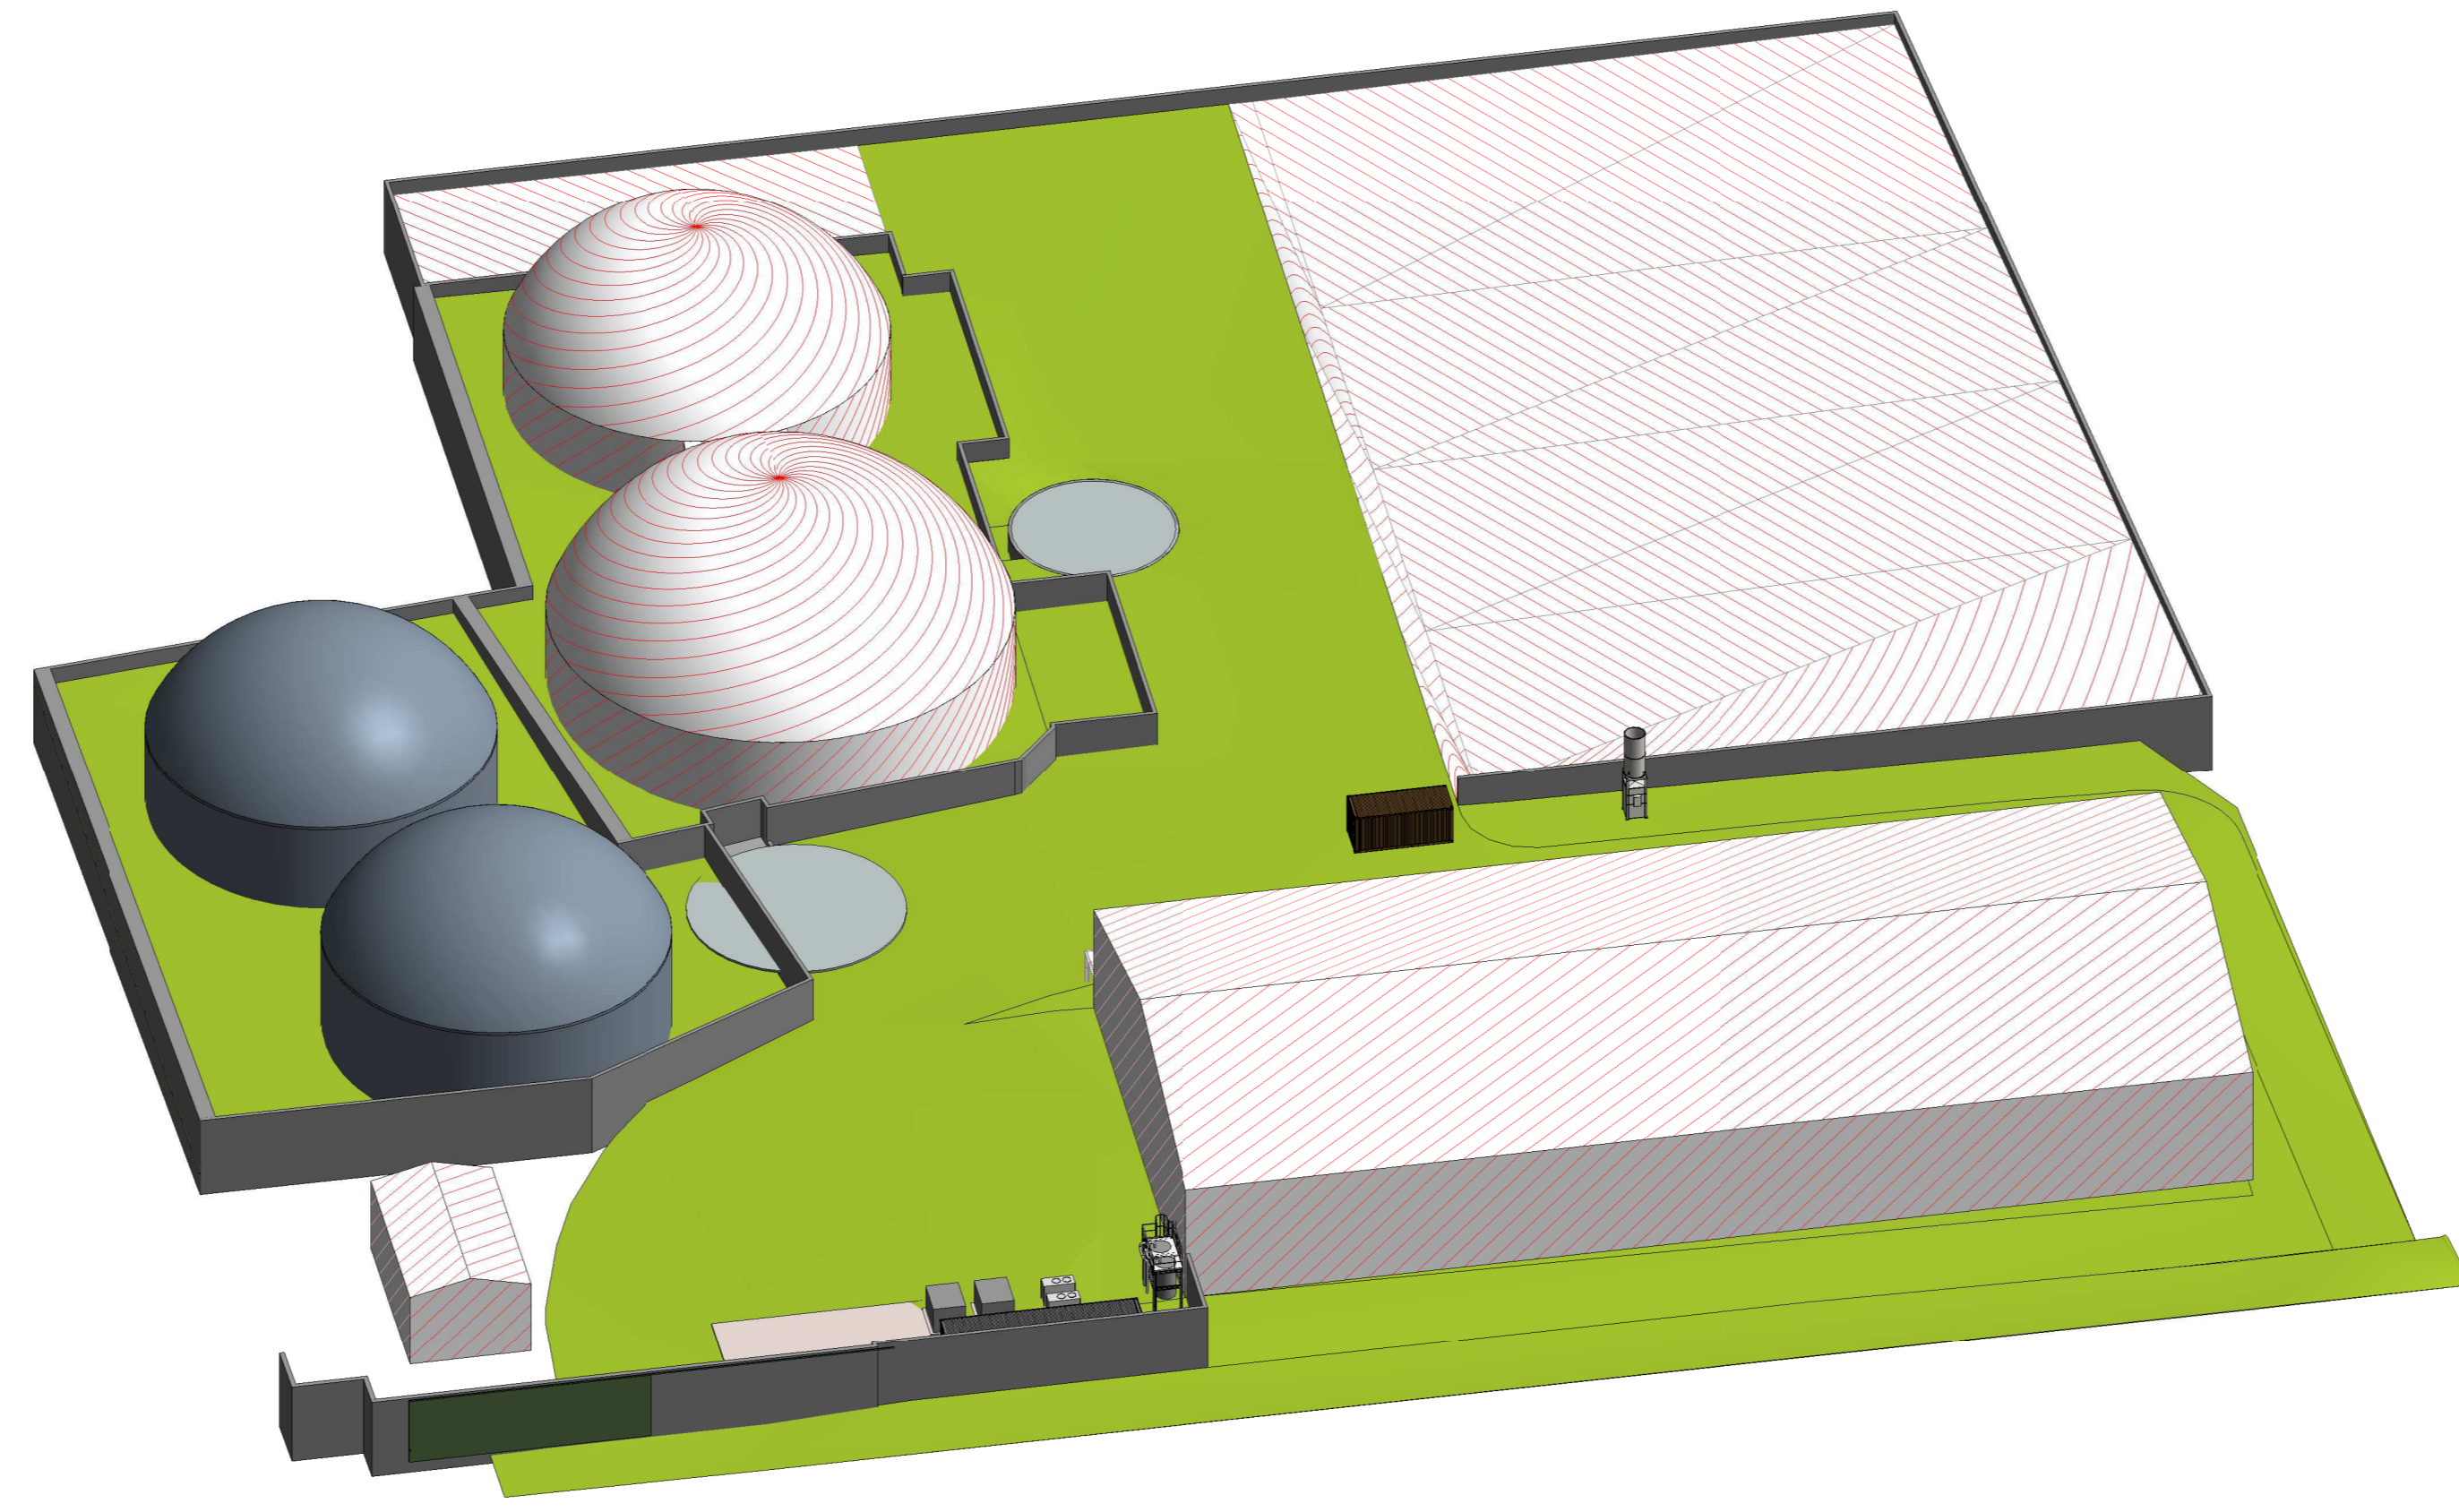


3D Copie 1

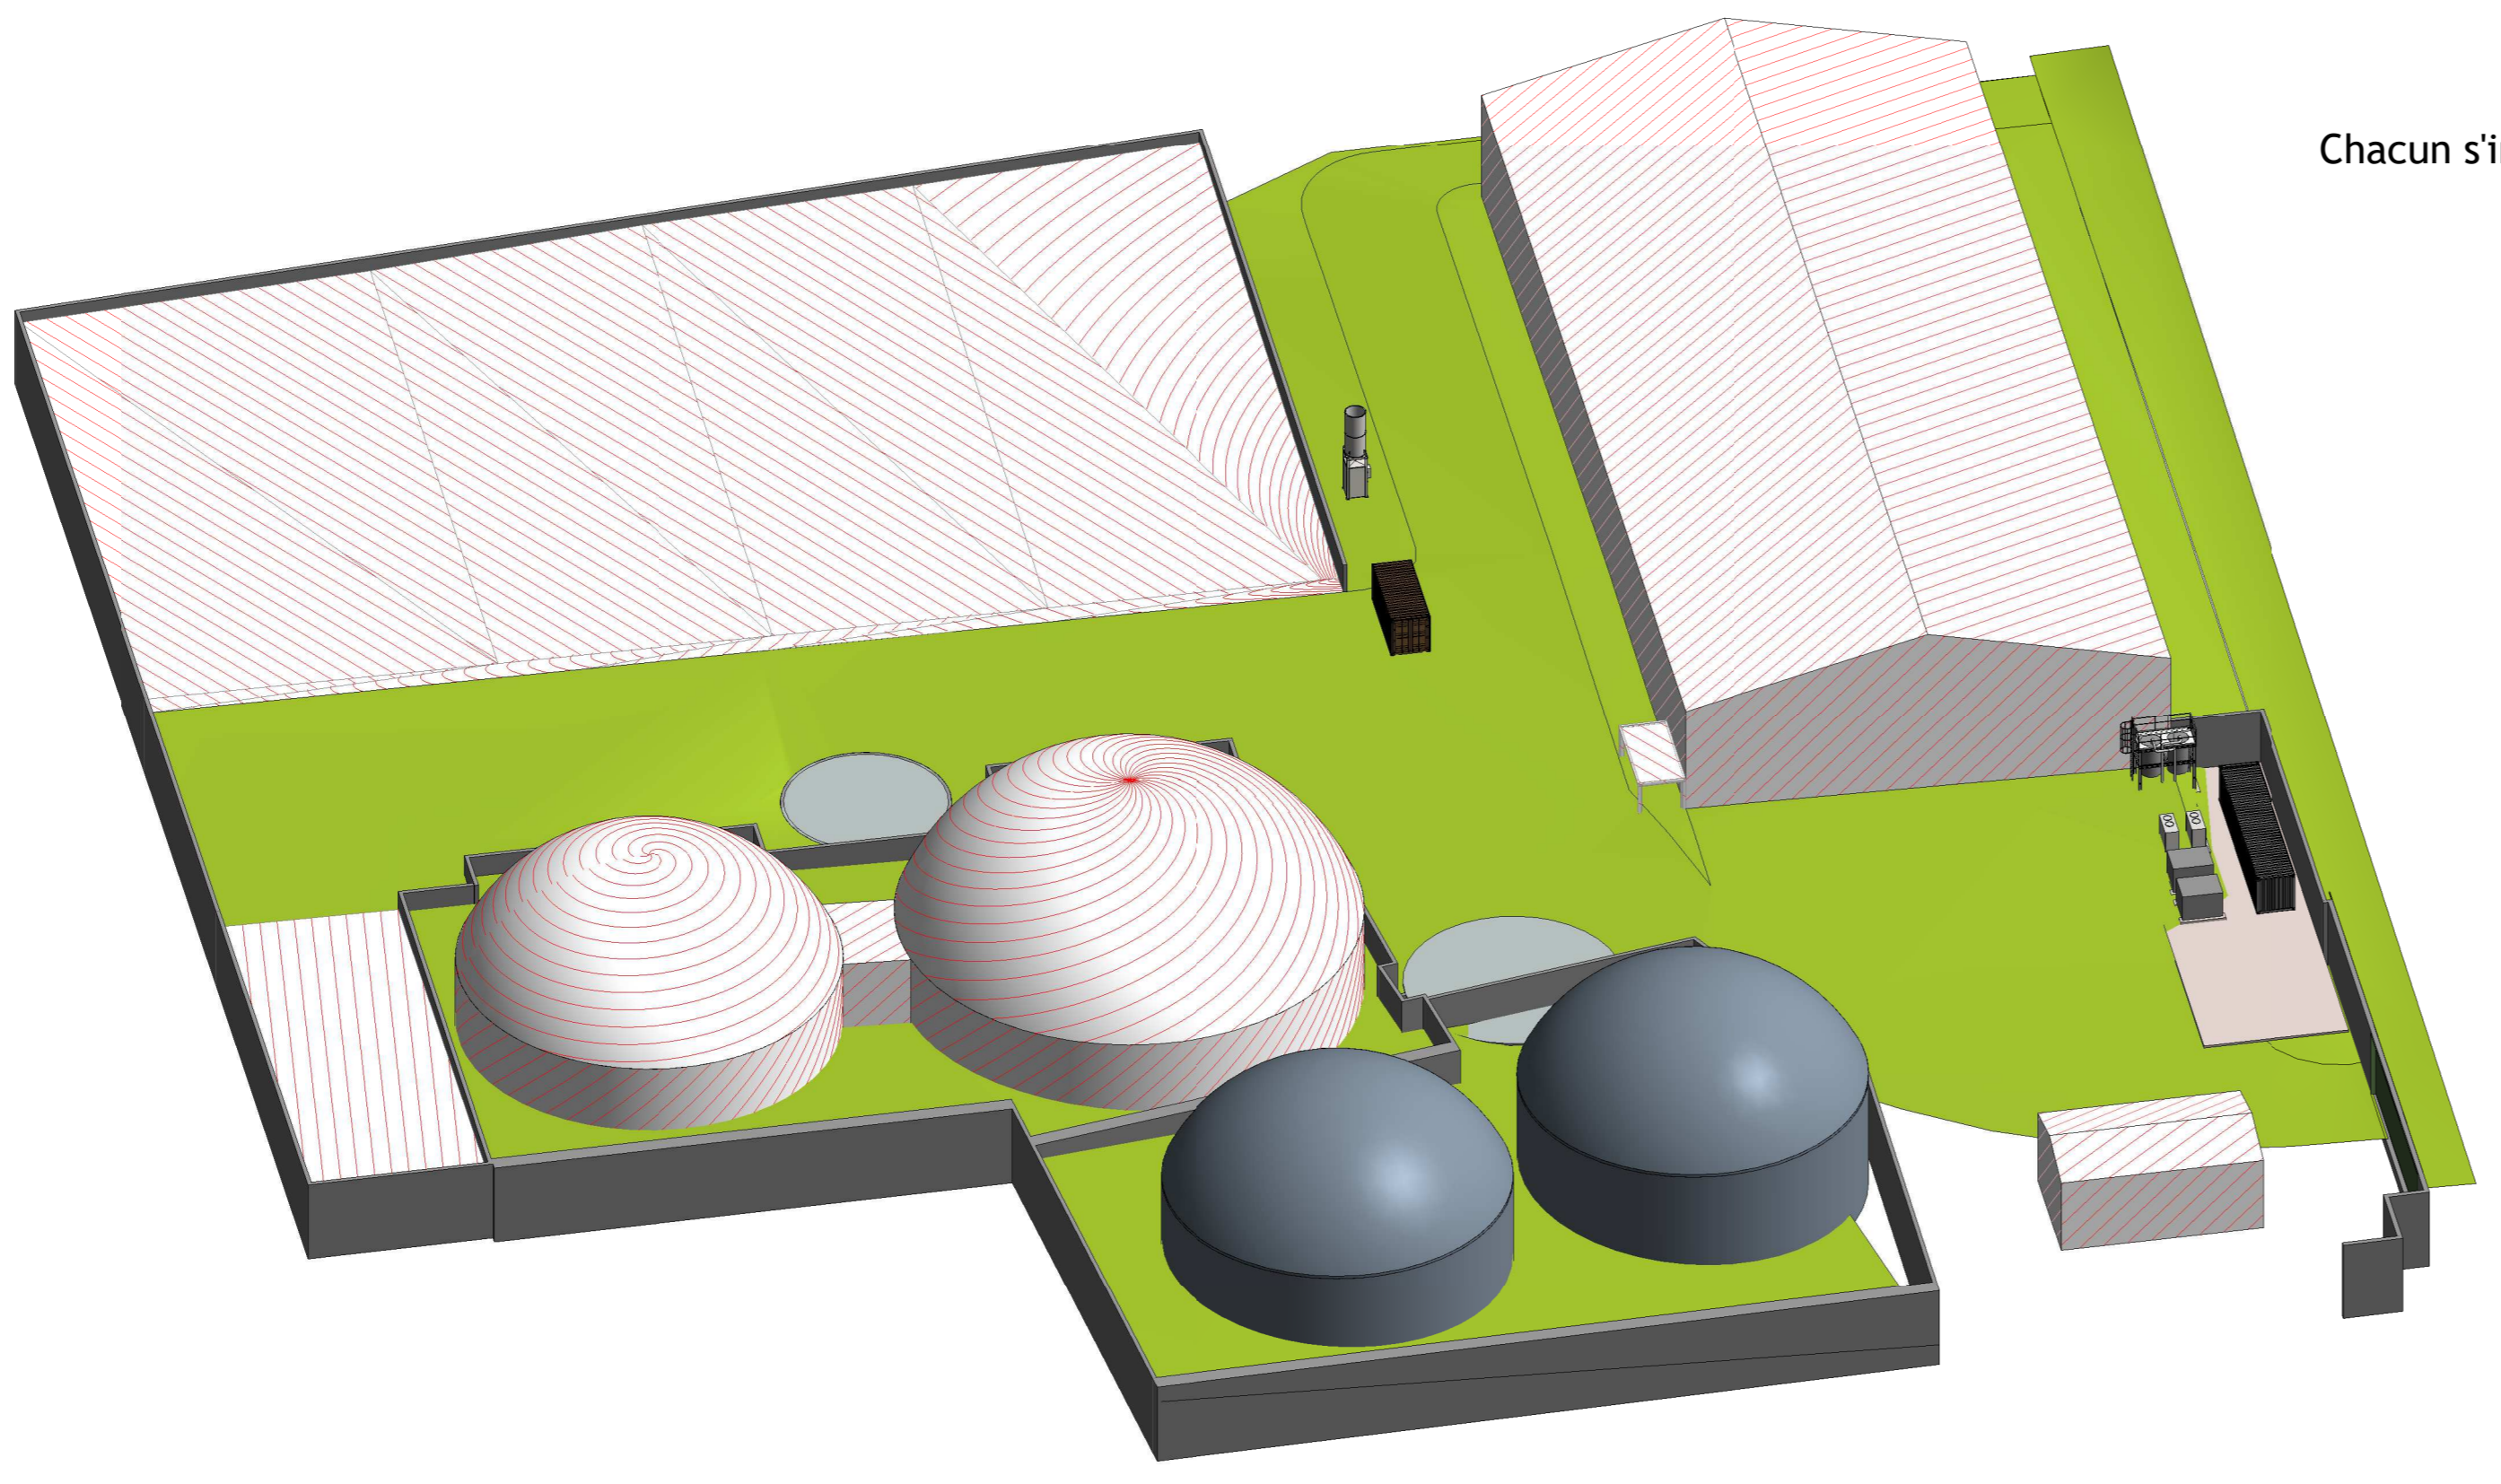

Chacun s'in brun

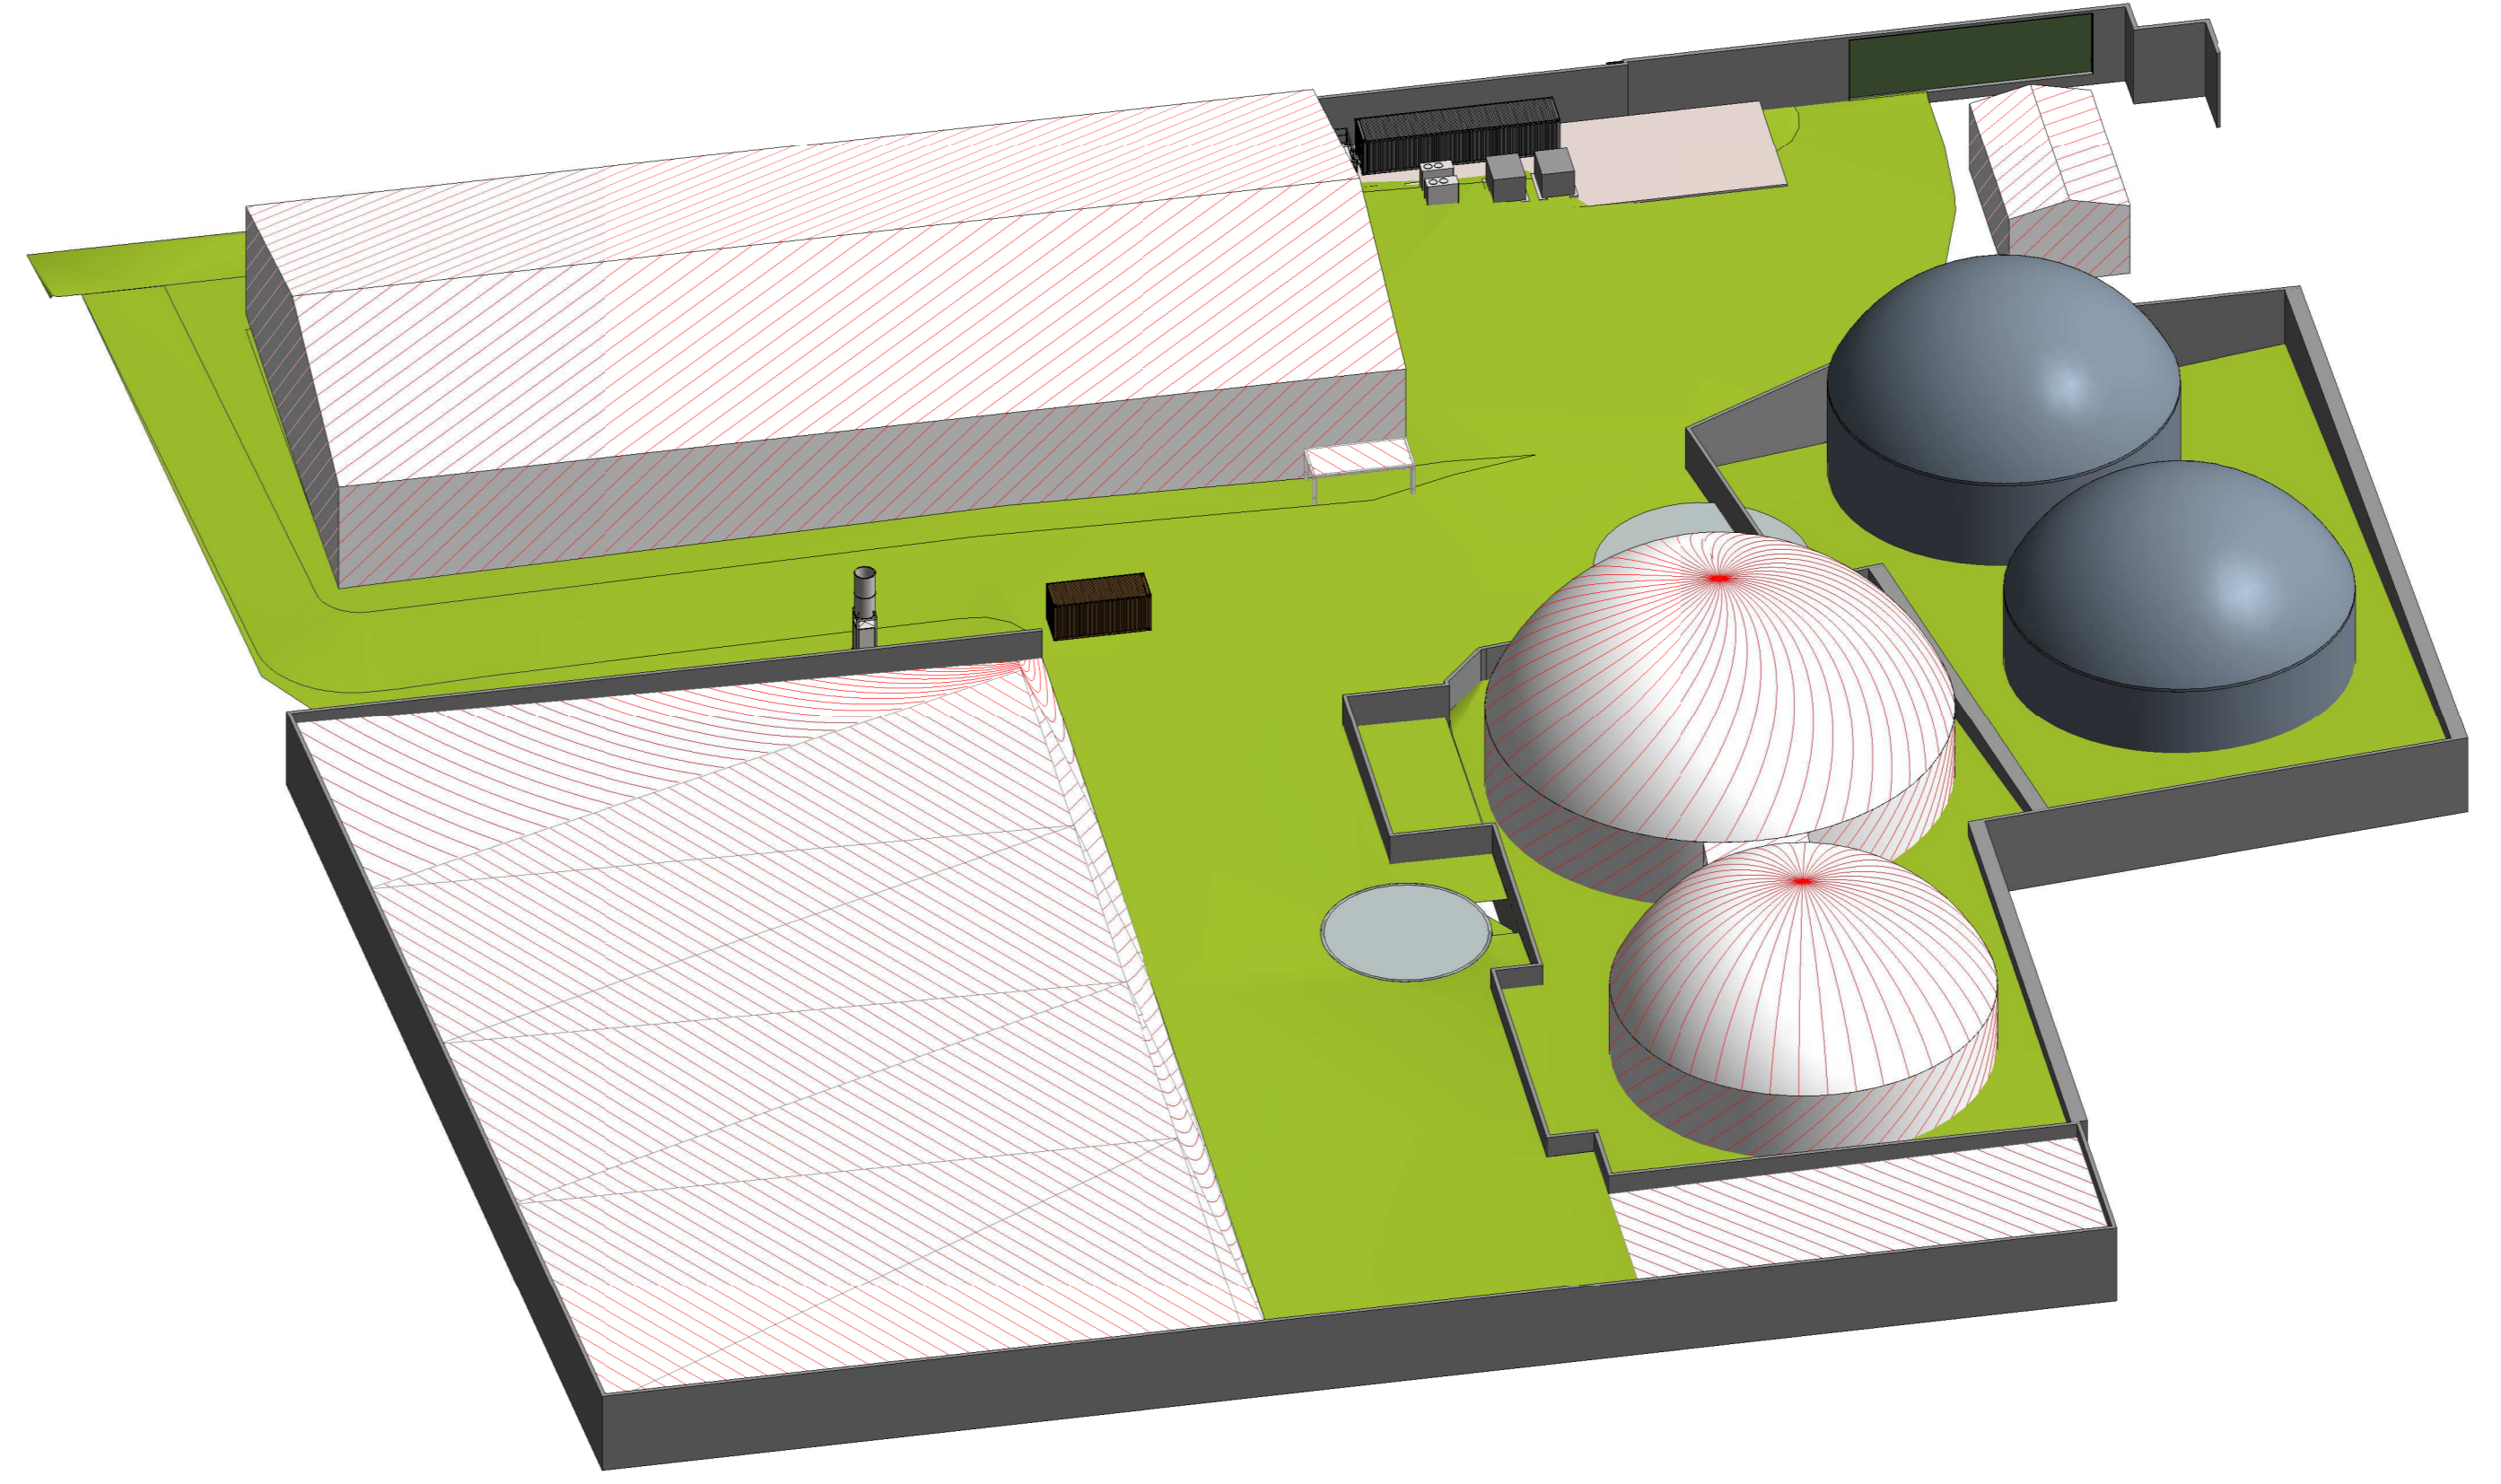

3D Copie 2

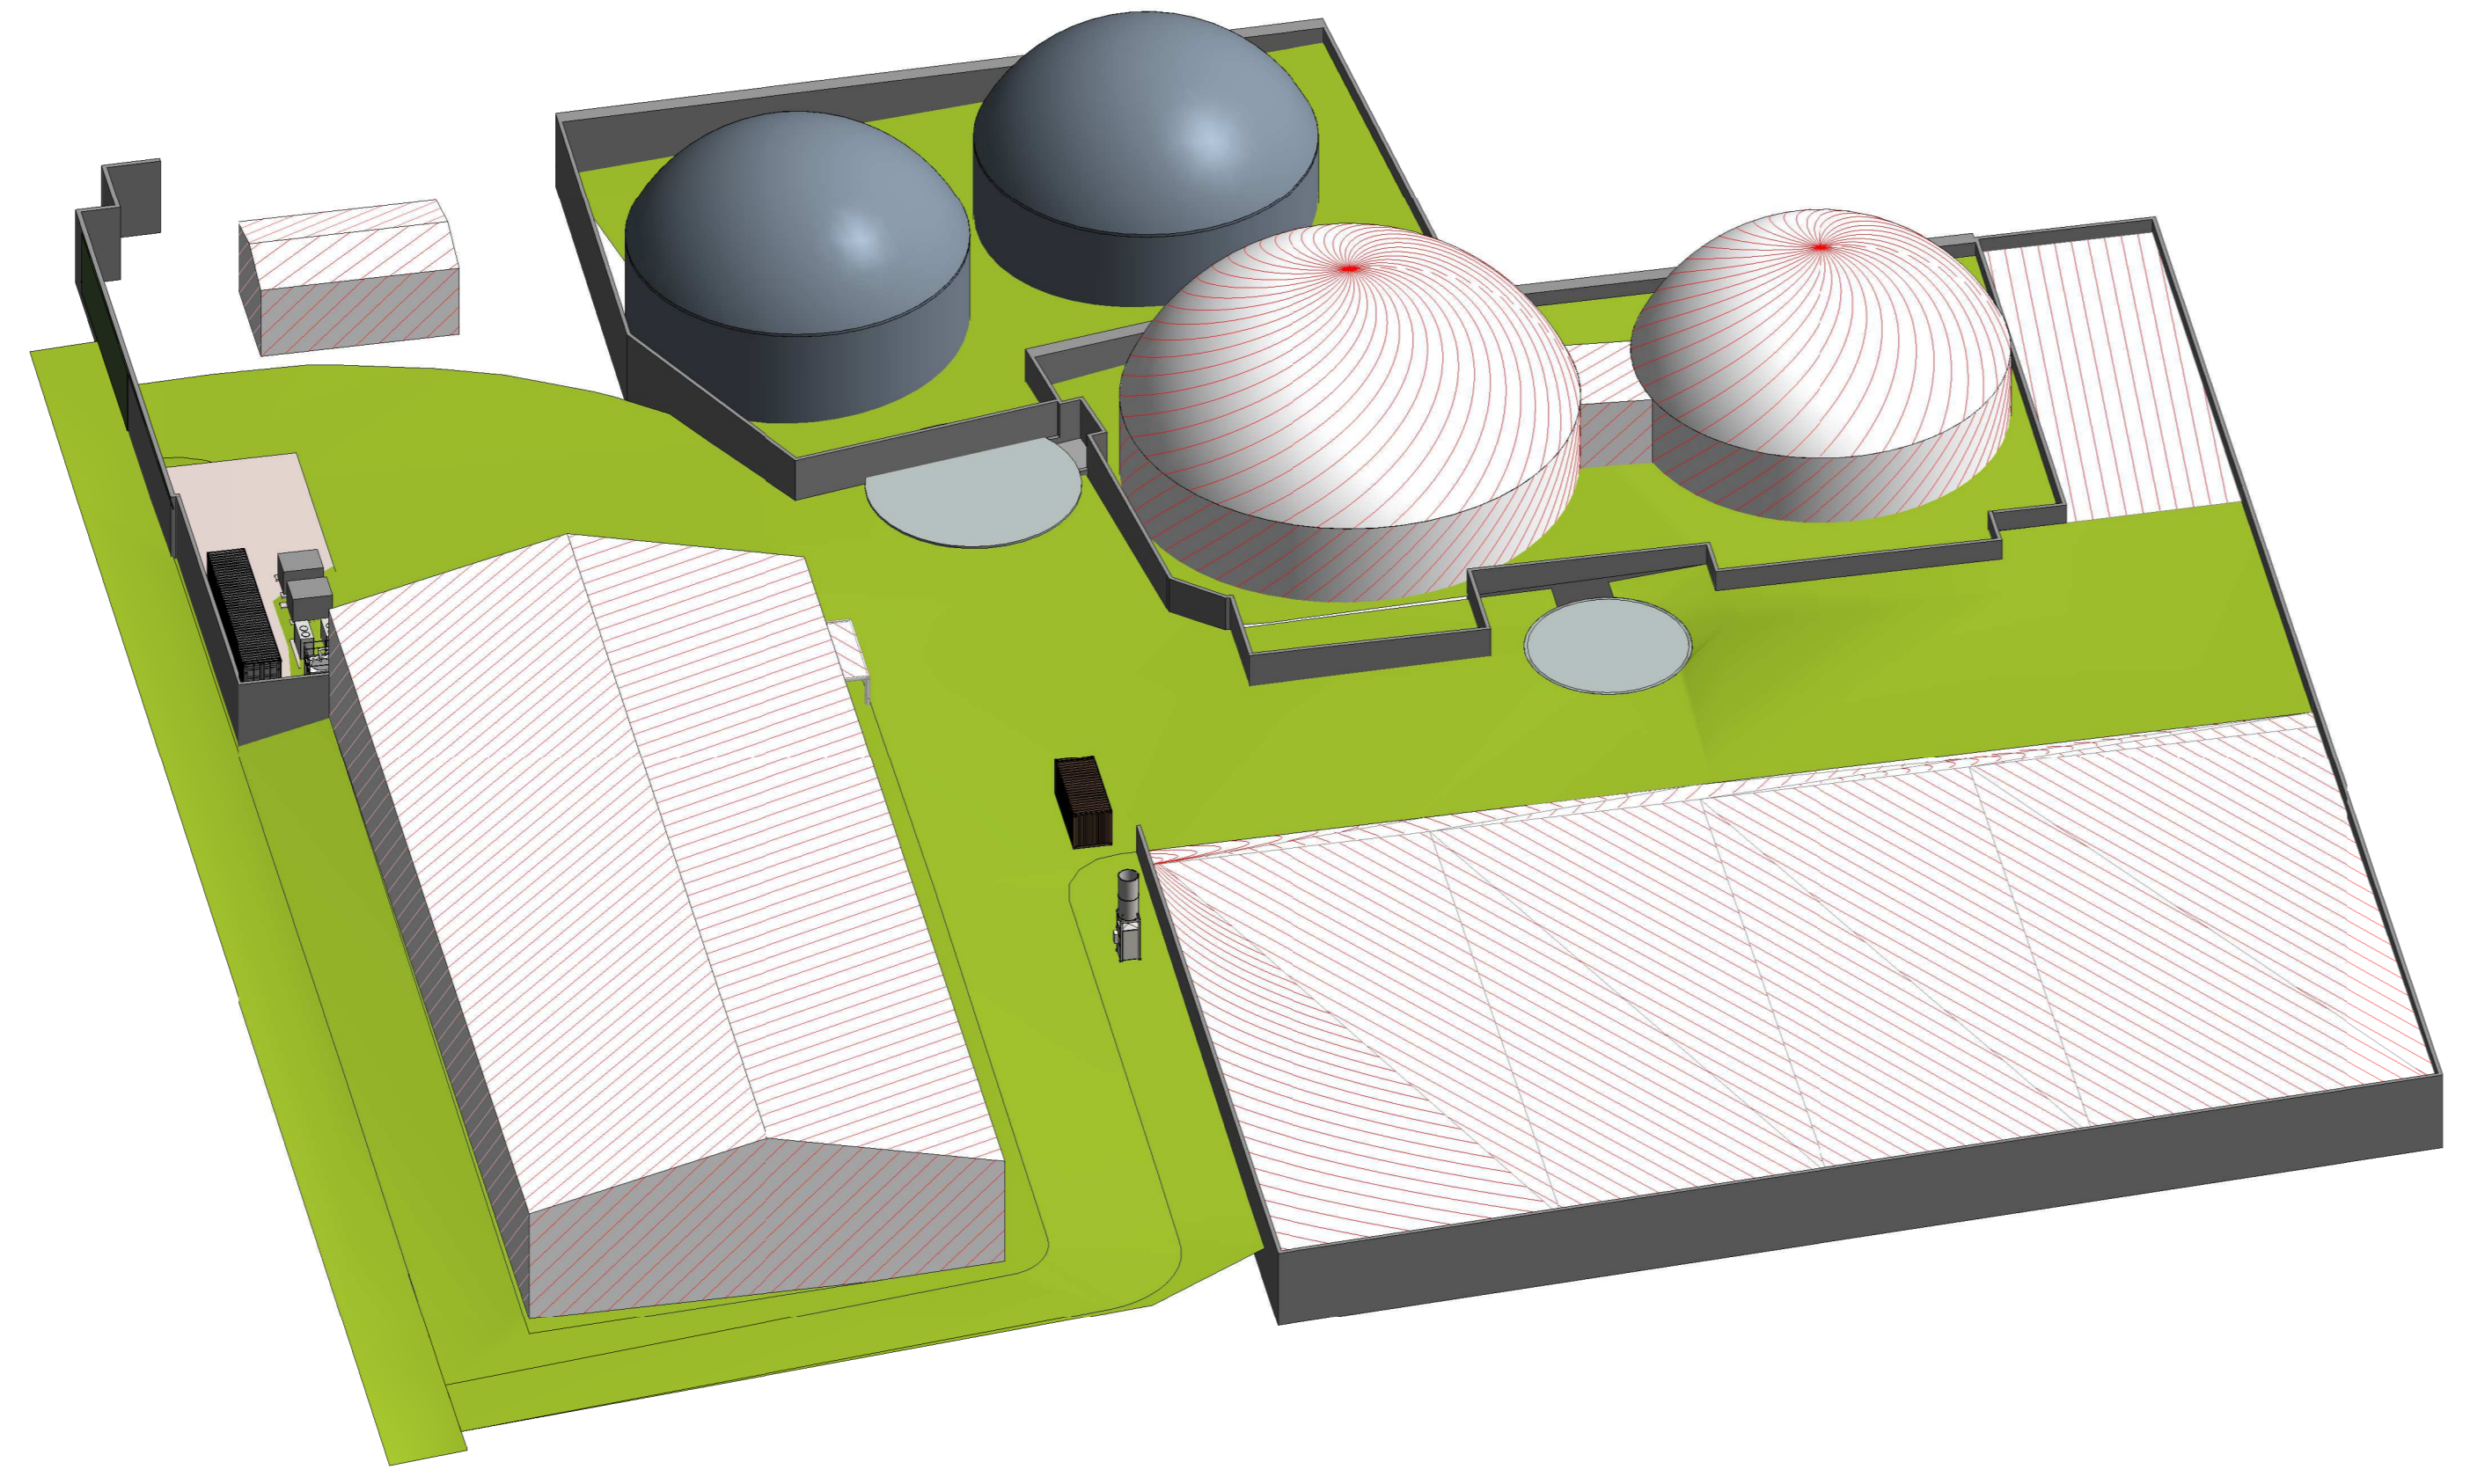

3D Copie 3

3D Copie 4