


LIMITE DE 35 METRES AUTOUR DU TERRAIN

LIMITE PARCELLE

LIMITE DE 35 METRES AUTOUR DU TERRAIN

LIMITE DE 35 METRES AUTOUR DU TERRAIN

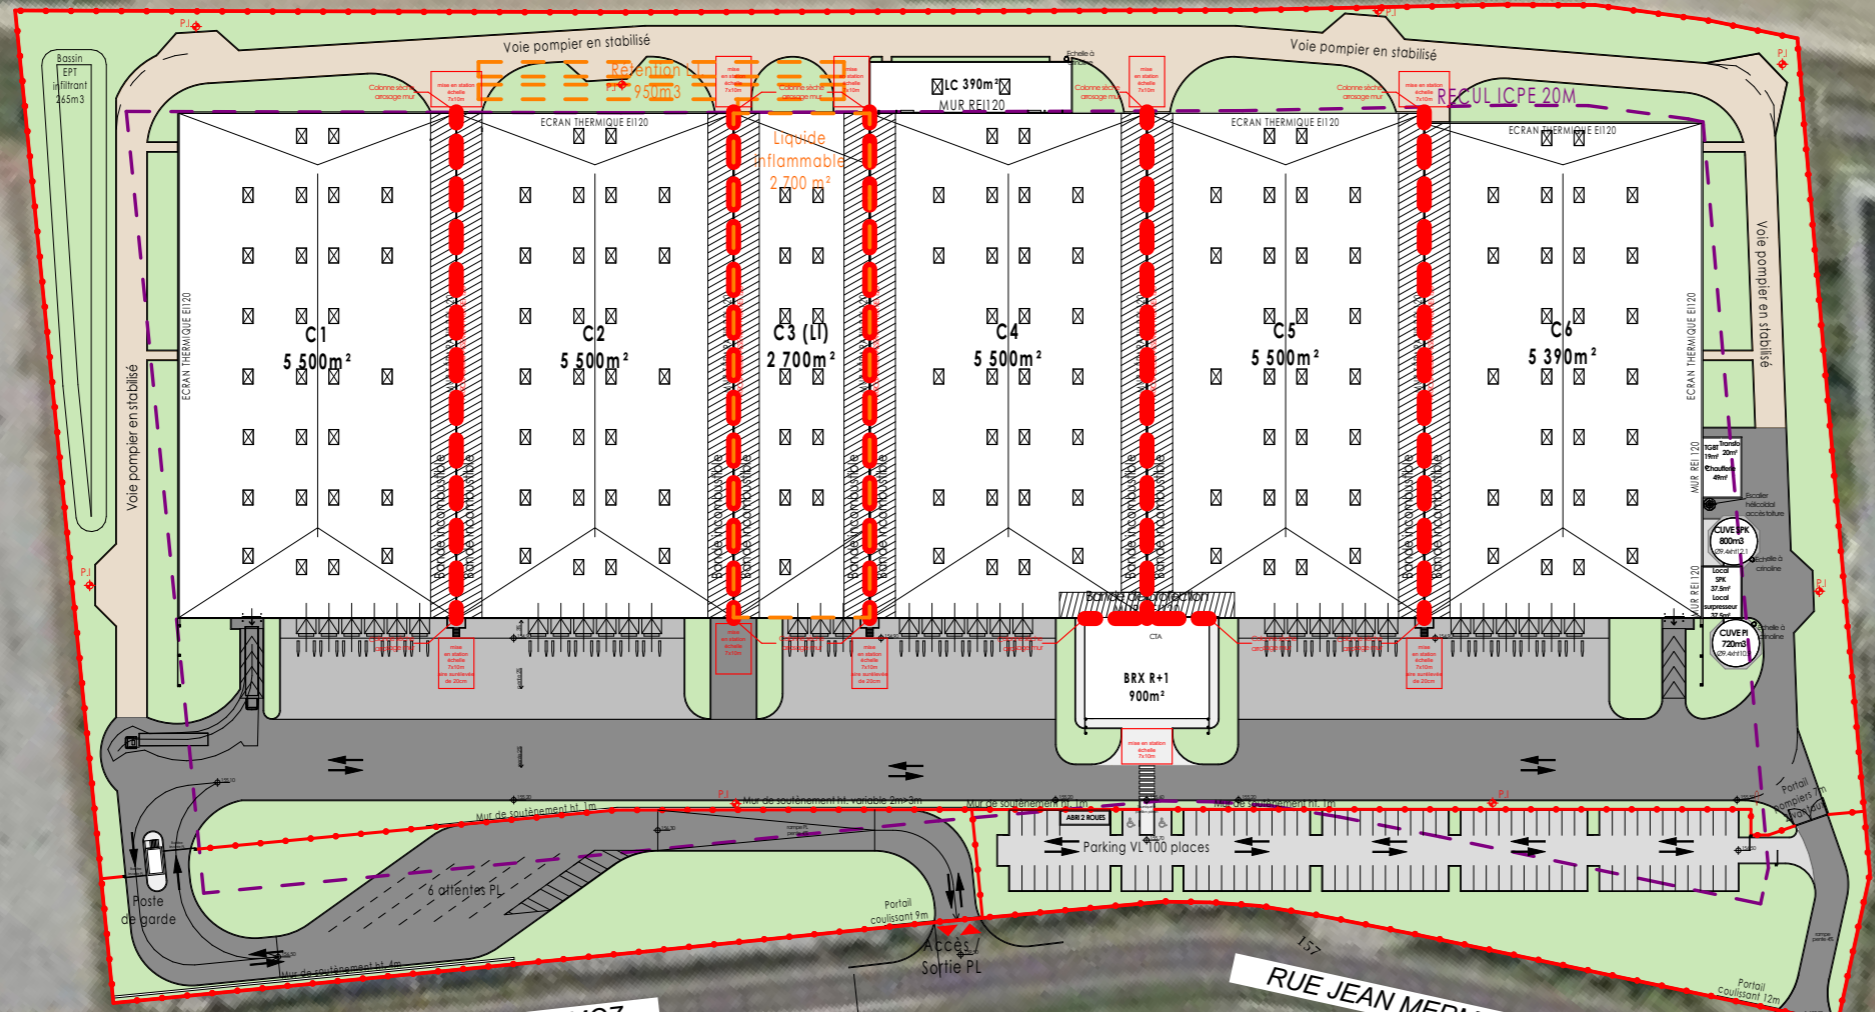

GEODIS LOGISTICS

RUE JEAN MERMOZ

RUE JEAN MERMOZ

LIMITE DE 35 METRES AUTOUR DU TERRAIN

RUE SAINT-EXUPERY

CEVA LOGISTICS FRANCE

CONSTRUCTION D'UN ENTREPOT ET BUREAUX

dossier	66639	ech	1:1500	adresse	LA BASSE COUR - BUSSY LETTREE (51320)
plan n°	PAC-03	date	14/04/2022		
indice	A	ref info	66639-4-LOGICOR VATRY-C-0-ph		

ANNEXE 3
PLAN DES ABORDS 35m

ICPE



Ce document est la propriété d'Atelier 4+. Toute utilisation de ce dernier est interdite sans accord préalable.