






ELEVATION EST BUREAUX

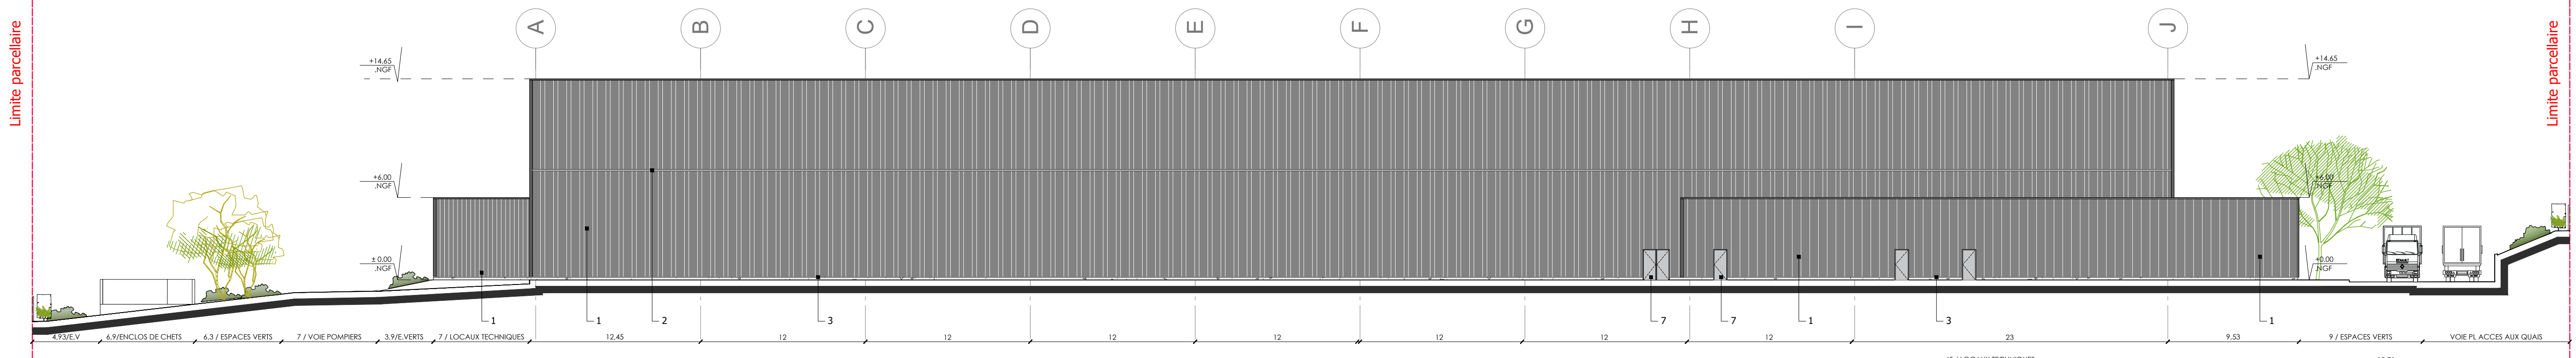


ELEVATION EST

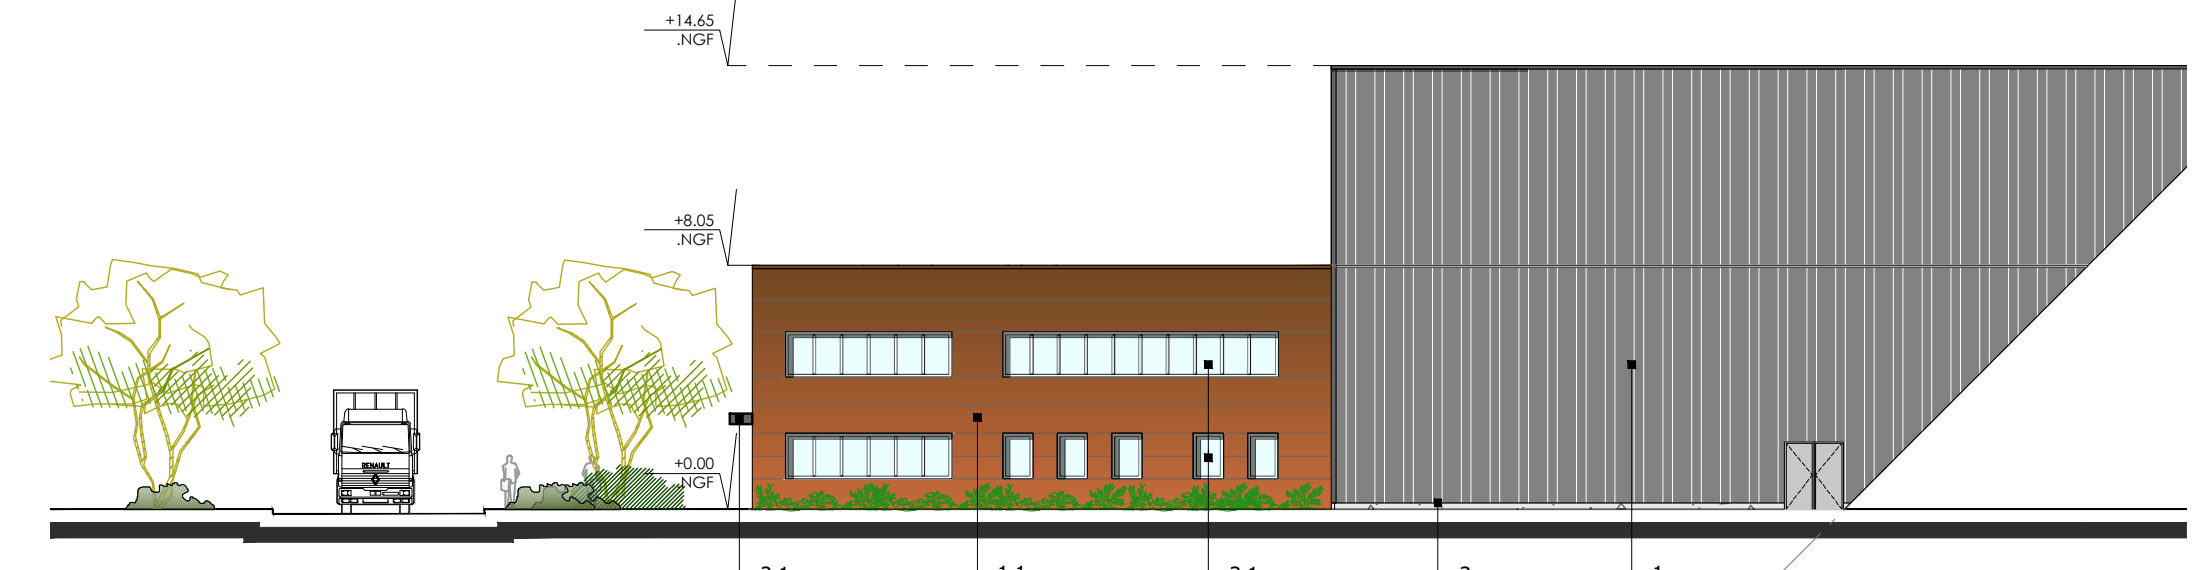


ELEVATION OUEST BUREAUX

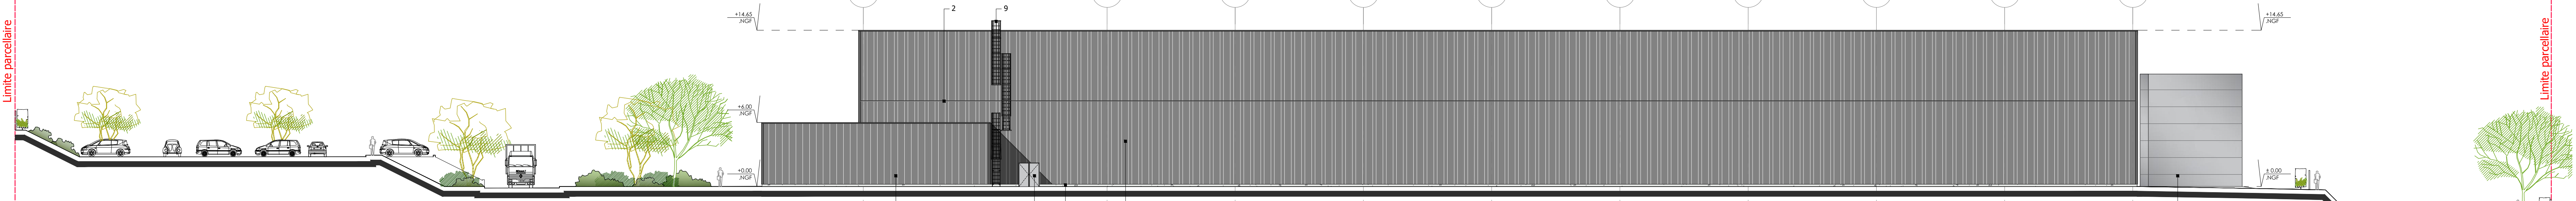


ELEVATION OUEST

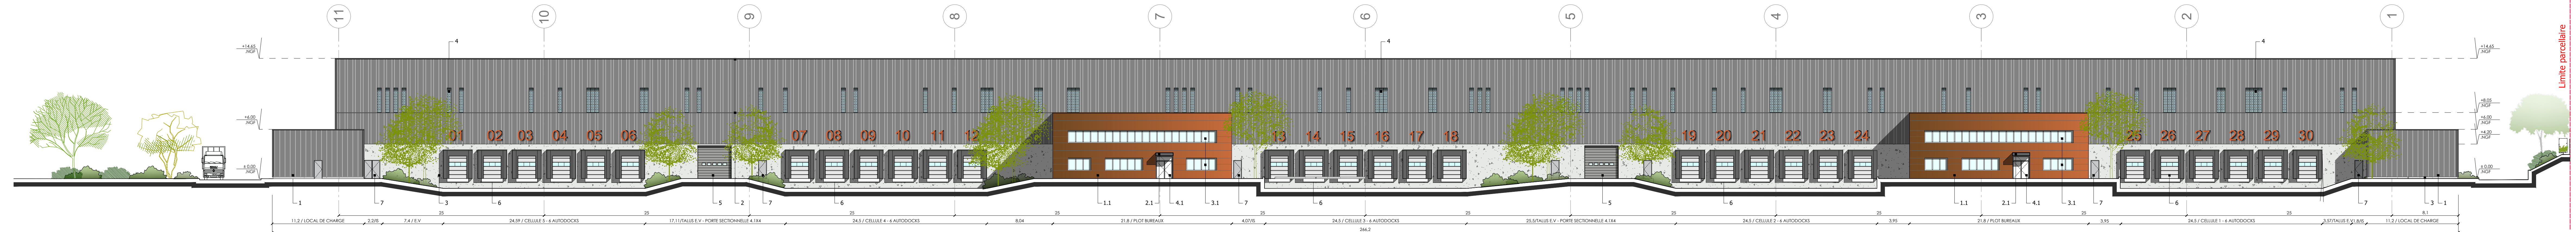

ELEVATION NORD

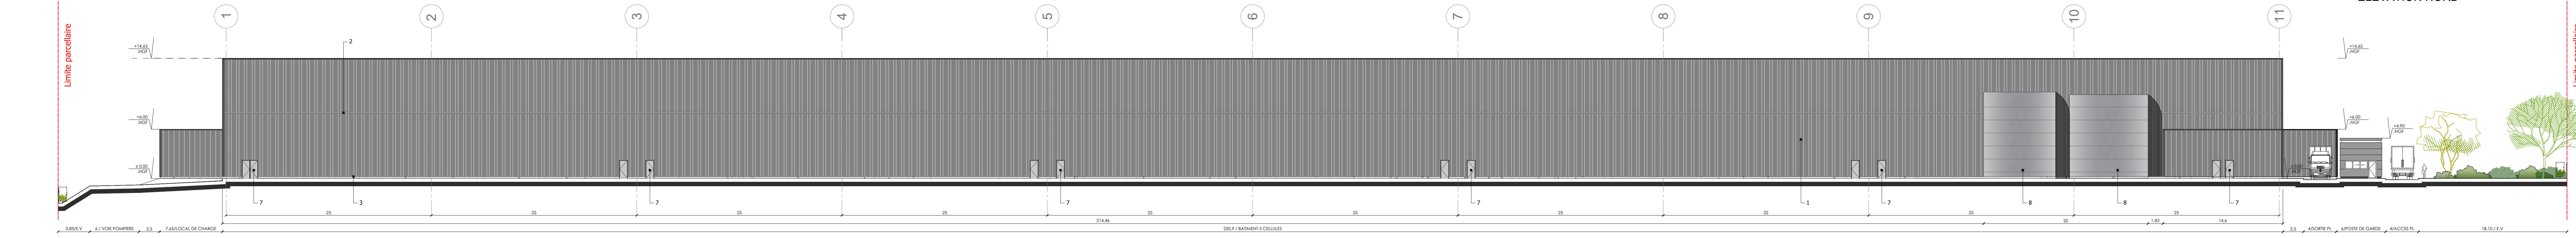

ELEVATION SUD

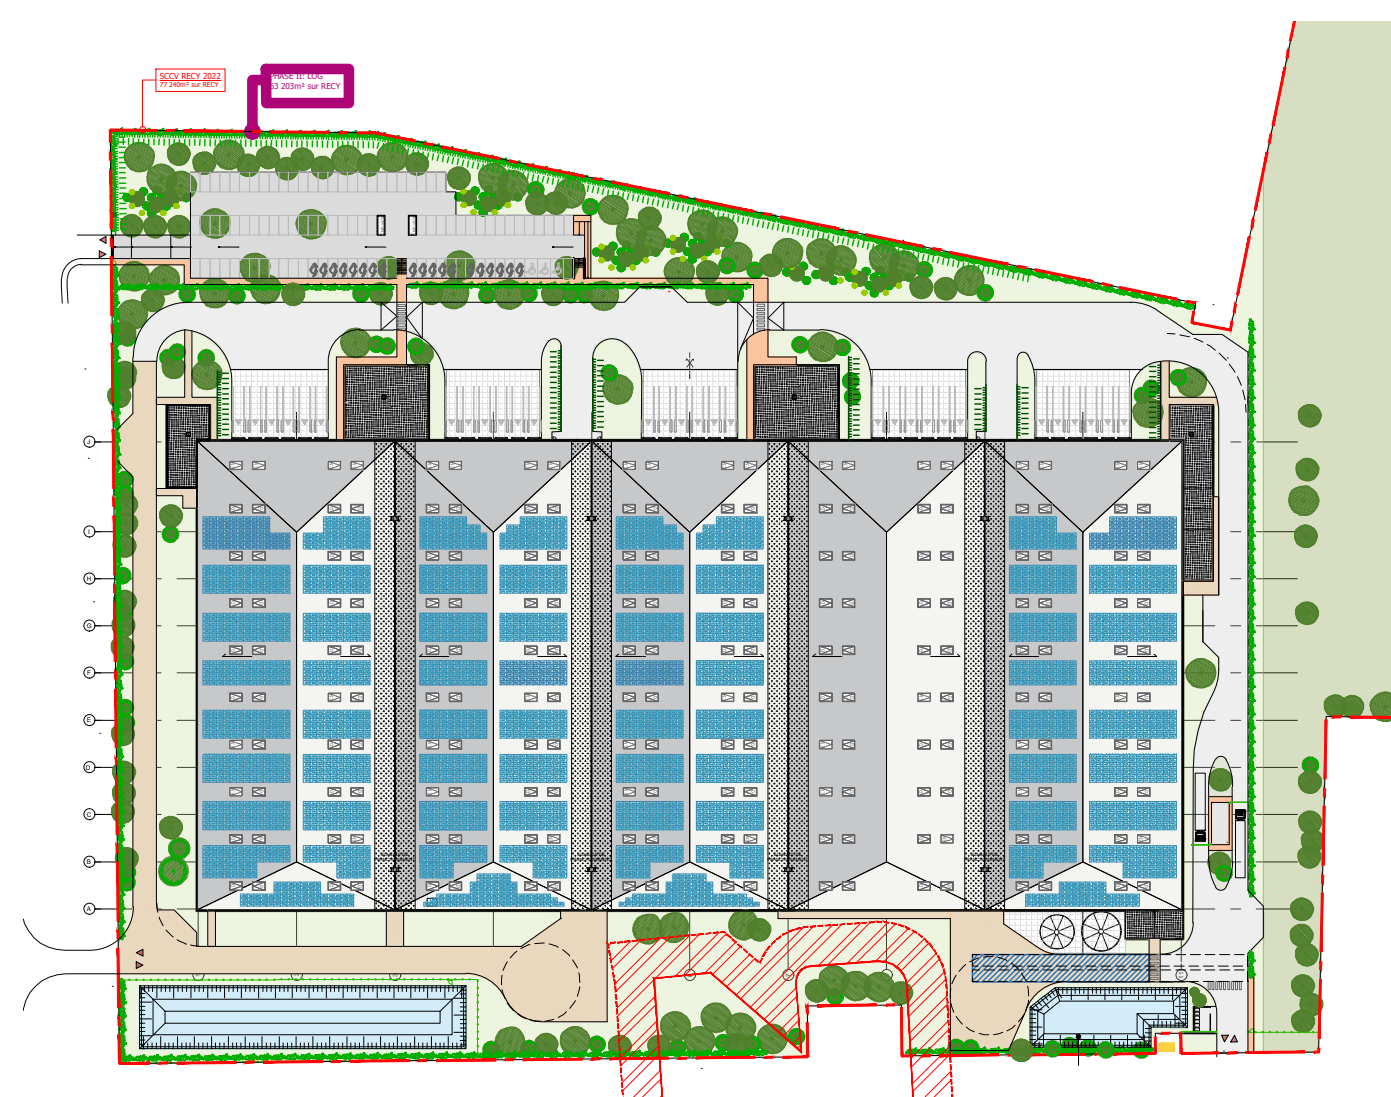

PLAN DE REPERAGE DES COUPES ET FACADES - 1/1500

- MATERIAUX BATIMENTS ACTIVITE ET ANNEXES:
1. Bardage métallique nervuré teinte Gris anthracite
  2. Profilés métallique teinte Gris anthracite
  3. Sous-bassement béton
  4. Panneaux en Polycarbonate translucide
  5. Porte sectionnelle 4.10 x 4.00
  6. Porte de quai - teinte Gris
  7. Porte piétonne laquée teinte Gris
  8. Cuve SPK et Cuve réserve Acier galvanisé
  9. Echelle à crinoline/escalier d'accès en toiture
- MATERIAUX BATIMENTX BUREAUX:
1. 1. Bardage Plan teinte Cuivre
  2. 1. Avent métallique teinte Gris anthracite
  3. 1. Châssis vitré Alu teinte Gris anthracite
  4. 1. Porte vitrée

CONSTRUCTION D'UNE PLATE-FORME LOGISTIQUE  
 RECY - Secteur "Les Crayères"  
 SAINT MARTIN SUR LE PRE  
 Secteur "Le Goguermet"

MATRE D'OUVRAGE	SCCV RECY 2022	7 RUE PIERRE ET MARIE CURIE 45140 INGRE Tel : +33 2 38 88 12 34
MATRE D'OEUVRE ARCHITECTE	AGENCE FRANC	7 RUE BAYARD 75008 PARIS Tel : +33 1 42 25 26 07

DEMANDE DE PERMIS DE CONSTRUIRE

PC	FACADES	référence
5	modifications	1184
INC.A: Modification du Plan de Masse en fonction de la zone de civités et sa usage de sécurité ou l'annexes situées au Sud du terrain.		Date : Juillet 2022
AGENCE FRANC ARCHITECTURE D'INTERIEUR 7 RUE BAYARD 75008 PARIS Tel : +33 1 42 25 26 07		Ech. : 1:250