



107-Att 16
20-1100 canadien double

108-Att 18
22 B 1250 canadien double
4U111N10A

Massif

X=809635.47
Y=6860304.16



108-Att 18
22 B 1250 canadien double
4U111N10A

1.25x1.95x2.40

X=809401.47
Y=6860200.39



109-Att 20
20-1100 canadien double

Massif


X=809165.28
Y=6860095.89

Conveyeur à bandes alt:1.59 2m à C
Conveyeur à bandes alt:1.39 2m à C
Conveyeur à bandes alt:6.39 14m à D
Engins de chantier alt:1.28 31m à C
Engins de chantier alt:5.26 27m à C
Conveyeur à bandes alt:0.56 143m à D
Conveyeur à bandes alt:91.42 13m à D

Arbre feuillu alt:91.16 25m à D
Arbre feuillu alt:90.90 25m à D
Arbre feuillu alt:91.58 25m à D
Arbre feuillu alt:92.26 23m à C
Arbre feuillu alt:92.58 23m à C
Arbre feuillu alt:91.58 25m à D

Arbre feuillu alt:88.93 12m à G
Conveyeur à bandes alt:89.94 15m à D

Lignes Electrique à 63000 Volts LA CHAUSSÉE-CHEPPES 1 ET 2 COMMUNE DE CHEPPES LA PRAIRIE

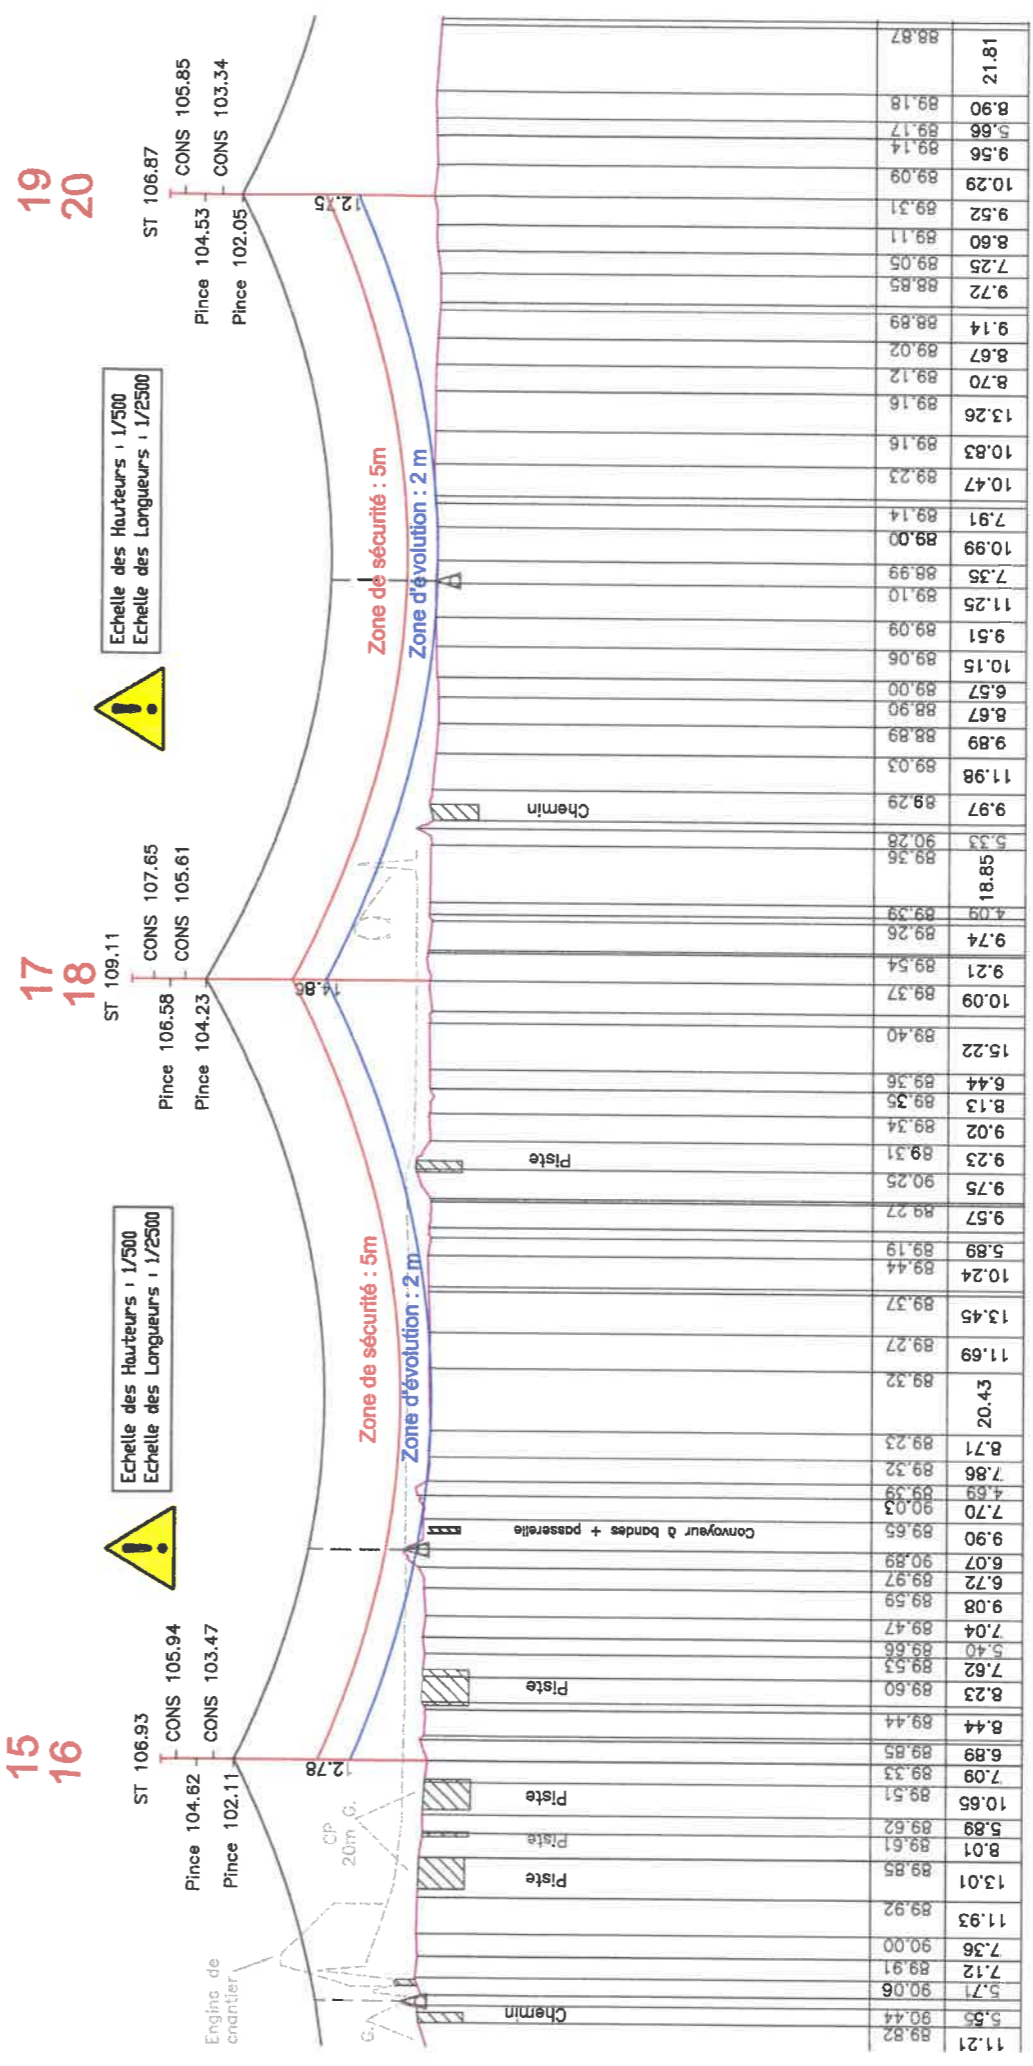

15
16

17
18

19
20

107

108

109

hhs: 5.7 x: 809708 y: 6860336 z sol: 91	A	1410.22	89.33	1181	89.37	1666.20	A	hhs: 6.9 x: 809281 y: 6860147 z sol: 89	A	1924.48
--	---	---------	-------	------	-------	---------	---	--	---	---------

11.21	89.82	5.55	90.44	5.71	90.06	7.36	90.00	11.93	89.92	13.01	89.85	89.61	89.62	5.89	89.62	10.65	89.51	7.99	89.33	6.89	89.85	8.44	89.44	8.23	89.60	7.62	89.53	5.40	89.66	5.40	89.66	7.04	89.47	9.08	89.59	9.90	90.89	6.07	90.89	9.90	89.65	9.75	90.25	9.23	89.31	9.02	89.34	8.13	89.35	6.44	89.36	15.22	89.40	10.09	89.37	9.21	89.54	9.74	89.26	4.09	89.39	18.85	89.36	5.33	90.28	9.97	89.29	11.98	89.03	9.89	88.89	8.67	88.90	6.57	89.00	10.15	89.06	9.51	89.09	11.25	89.10	7.35	88.99	10.99	89.00	7.91	89.14	10.47	89.23	10.83	89.16	8.70	89.12	8.67	89.02	9.14	88.89	9.72	88.85	7.25	89.05	8.60	89.11	9.52	89.31	10.29	89.09	9.56	89.14	8.90	89.18	88.87	21.81
-------	-------	------	-------	------	-------	------	-------	-------	-------	-------	-------	-------	-------	------	-------	-------	-------	------	-------	------	-------	------	-------	------	-------	------	-------	------	-------	------	-------	------	-------	------	-------	------	-------	------	-------	------	-------	------	-------	------	-------	------	-------	------	-------	------	-------	-------	-------	-------	-------	------	-------	------	-------	------	-------	-------	-------	------	-------	------	-------	-------	-------	------	-------	------	-------	------	-------	-------	-------	------	-------	-------	-------	------	-------	-------	-------	------	-------	-------	-------	-------	-------	------	-------	------	-------	------	-------	------	-------	------	-------	------	-------	------	-------	-------	-------	------	-------	------	-------	-------	-------

1174

1181

1174

