

Projet de Parc éolien de Morsains

Commune de Morsains

Département de la Marne (51)

DOSSIER DE DEMANDE D'AUTORISATION ENVIRONNEMENTALE AU TITRE DES INSTALLATIONS CLASSEES POUR LA PROTECTION DE L'ENVIRONNEMENT

- Lettre de demande
- **Tome 1 : Cartographie**
- Tome 2 : Étude d'impact - Résumé non technique
- Tome 3 : Étude de dangers
- Notice descriptive



VALOREM est certifié ISO 9001:2008 et ISO 14001:2004 et OHSAS 18001 2007 pour les activités suivantes : prospection, études, développement, achats, financement, construction, vente et exploitation de projets et de centrales de production d'énergies renouvelables

INSCRITE AUPRES DU CONSEIL NATIONAL DE L'ORDRE DES ARCHITECTES SOUS LE N° GENERAL 30896. REGIONAL 770 SIRET 349 206 896 000 79	<div style="display: flex; justify-content: space-between;"> <div style="width: 80%;"> <p>CAROLINE BONNET ARCHITECTE DPLG 11 Bd G. CLÉMENCEAU 76200 DIEPPE TEL / 02 35 84 38 04 FAX / 02 32 90 16 57 CONTACT@CAROLINEBONNET.FR</p> </div> <div style="width: 15%; text-align: right;"> <p>CAROLINE BONNET <small>11, Bd Clémenceau 76200 Dieppe</small> <small>tél. 02 35 84 38 04</small> <small>fax 02 32 90 16 57</small> <small>contact@carolinebonnet.fr</small> <small>siret 349 206 896 000 79</small></p> </div> </div>
---	--

	<p>MORSAINS ENERGIES 213 Cours VICTOR HUGO 33130 BEGLES</p>
---	---

ESQ	ICPE	IMPLANTATION DE 4 EOLIENNES ET 1 POSTE DE LIVRAISON COMMUNE DE MORSAINS
APS	PRO	
APD	EXE	

ECHELLE 1/100	DOSSIER ICPE
DATE DE 1 ^{ère} EMISSION OCTOBRE 2020	


DATE	INDICE	MODIFICATIONS APPORTEES

Légende :

Zone d'Implantation Potentielle :



Projet éolien de Morsains :

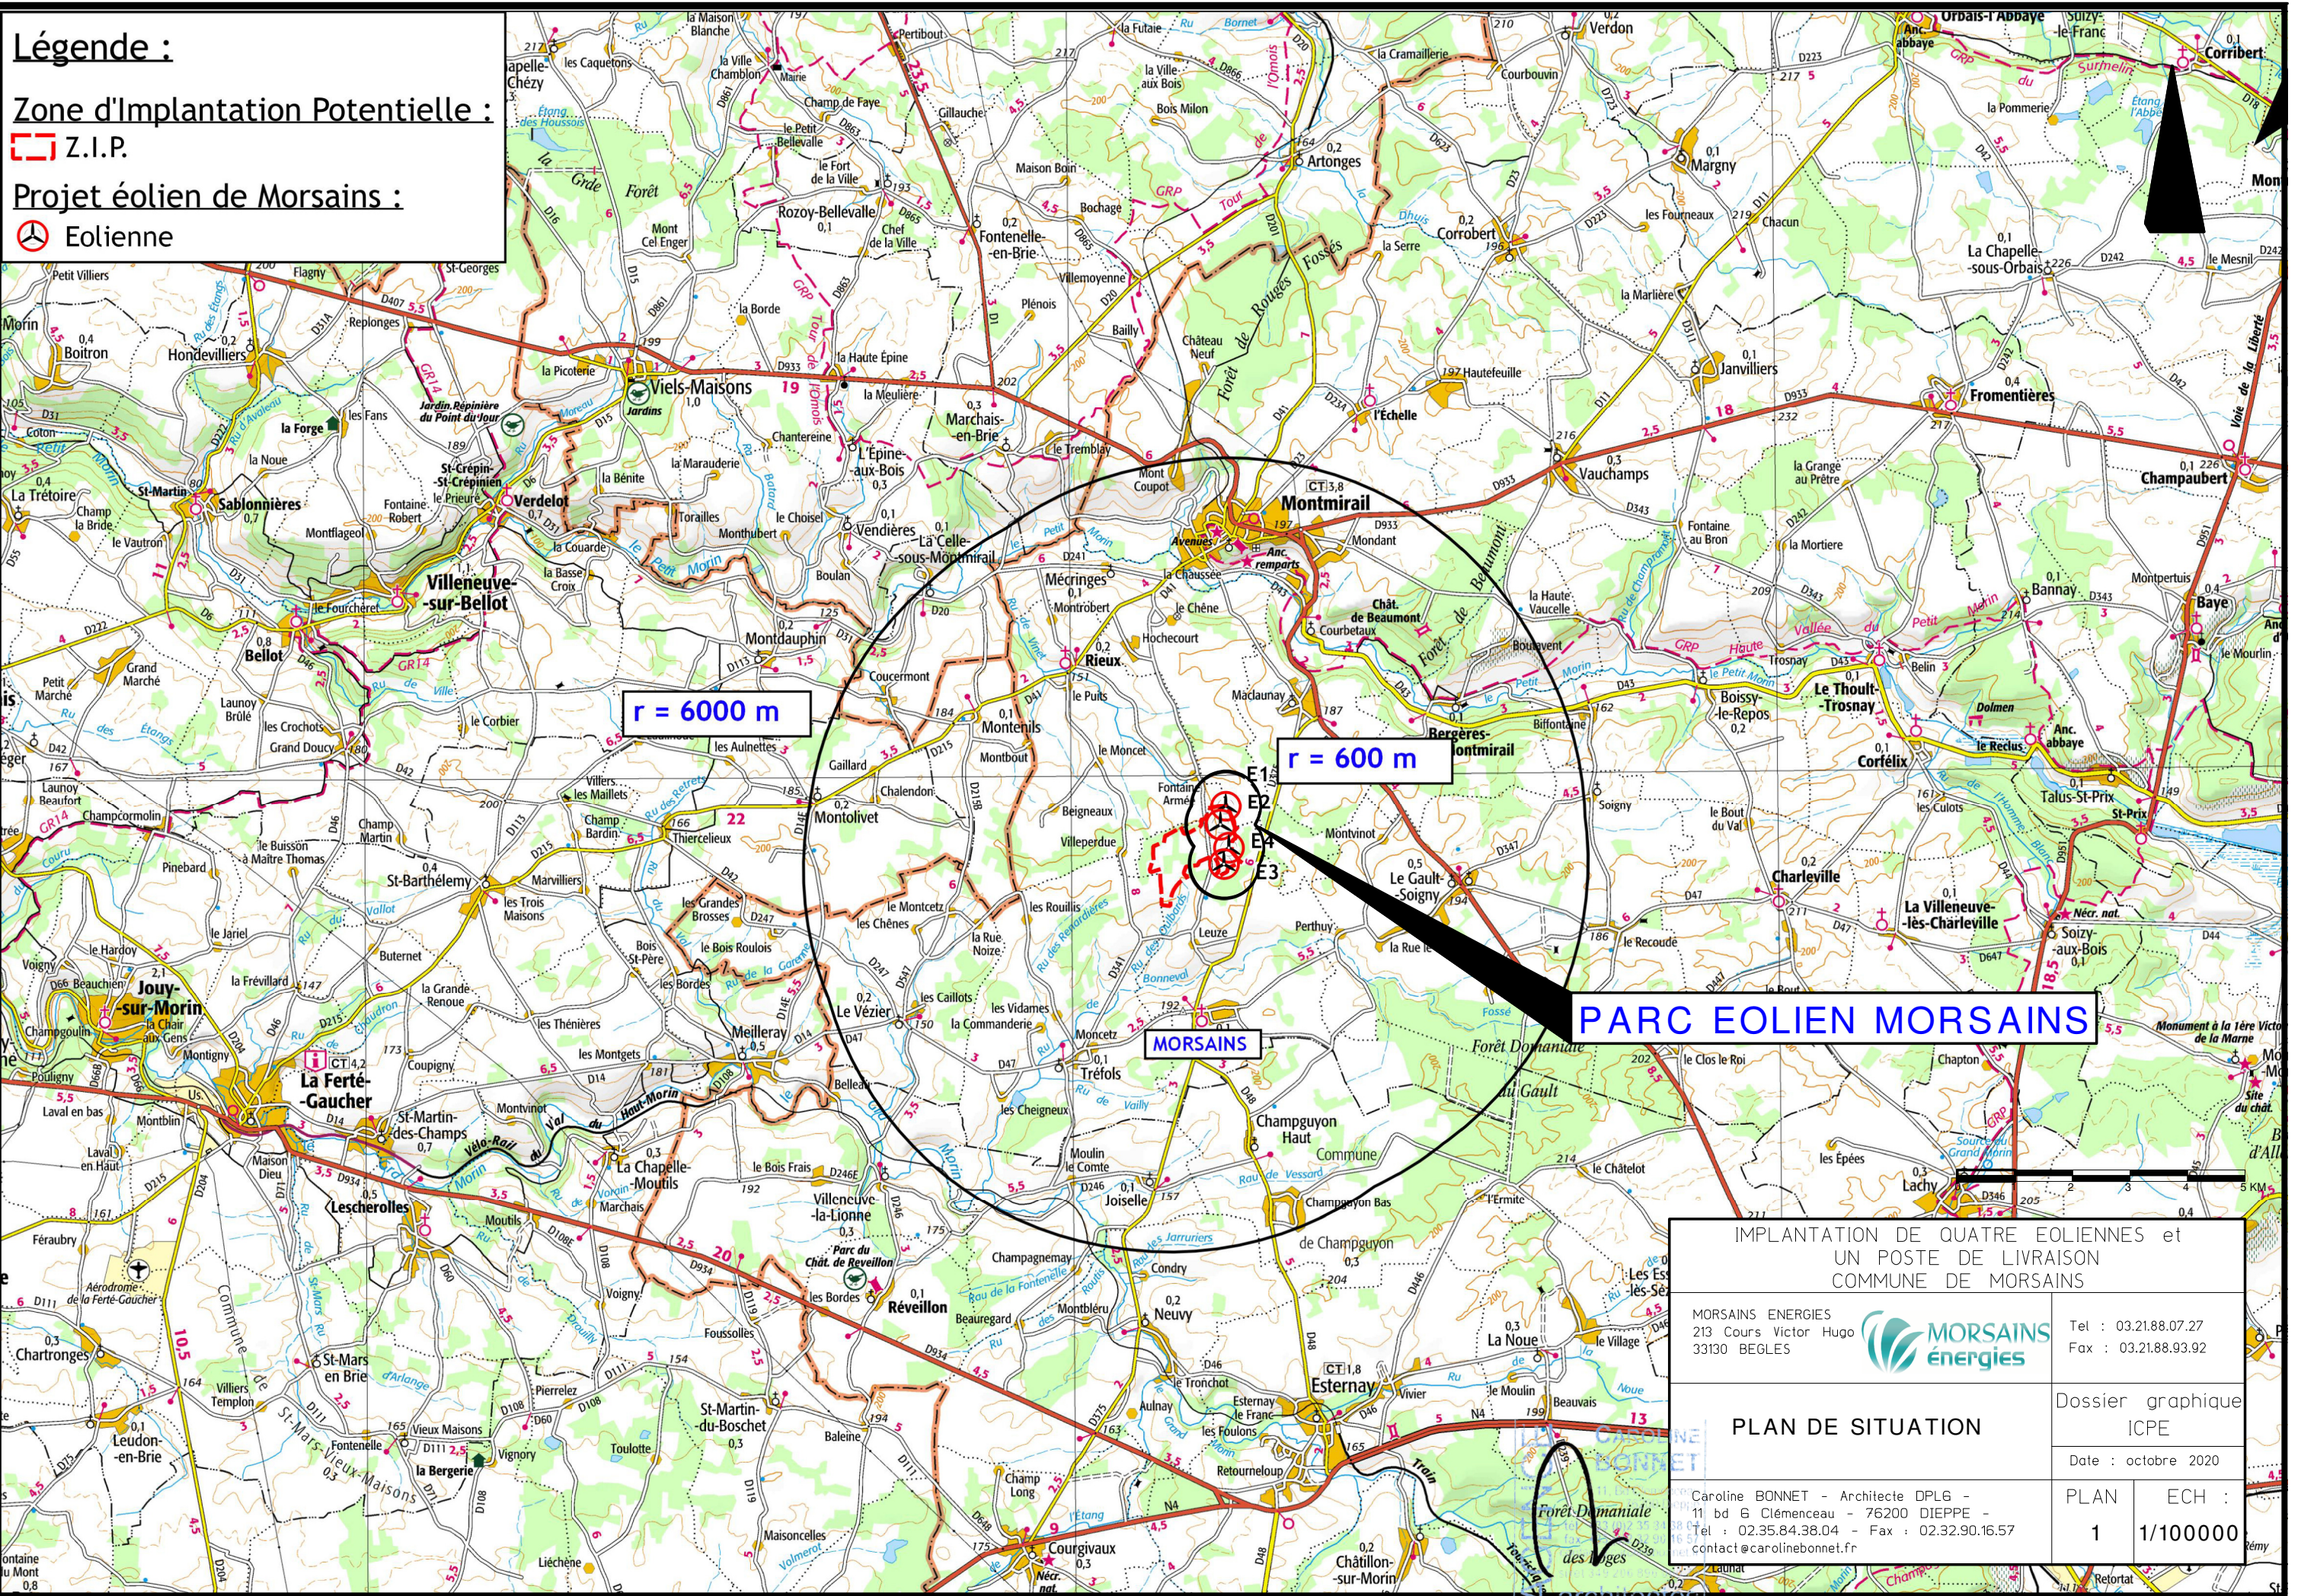

r = 6000 m

r = 600 m

PARC EOLIEN MORSAINS

IMPLANTATION DE QUATRE EOLIENNES et UN POSTE DE LIVRAISON COMMUNE DE MORSAINS	
MORSAINS ENERGIES 213 Cours Victor Hugo 33130 BEGLES	Tel : 03.21.88.07.27 Fax : 03.21.88.93.92
PLAN DE SITUATION	
Dossier graphique ICPE	
Date : octobre 2020	
PLAN : 1	ECH : 1/100000
Caroline BONNET - Architecte DPLG - 11 bd G Clémenceau - 76200 DIEPPE - Tel : 02.35.84.38.04 - Fax : 02.32.90.16.57 contact@carolinebonnet.fr	

Légende

Zone d'implantation Potentielle :




Z.I.P.

Projet éolien de Morsains :



Eolienne

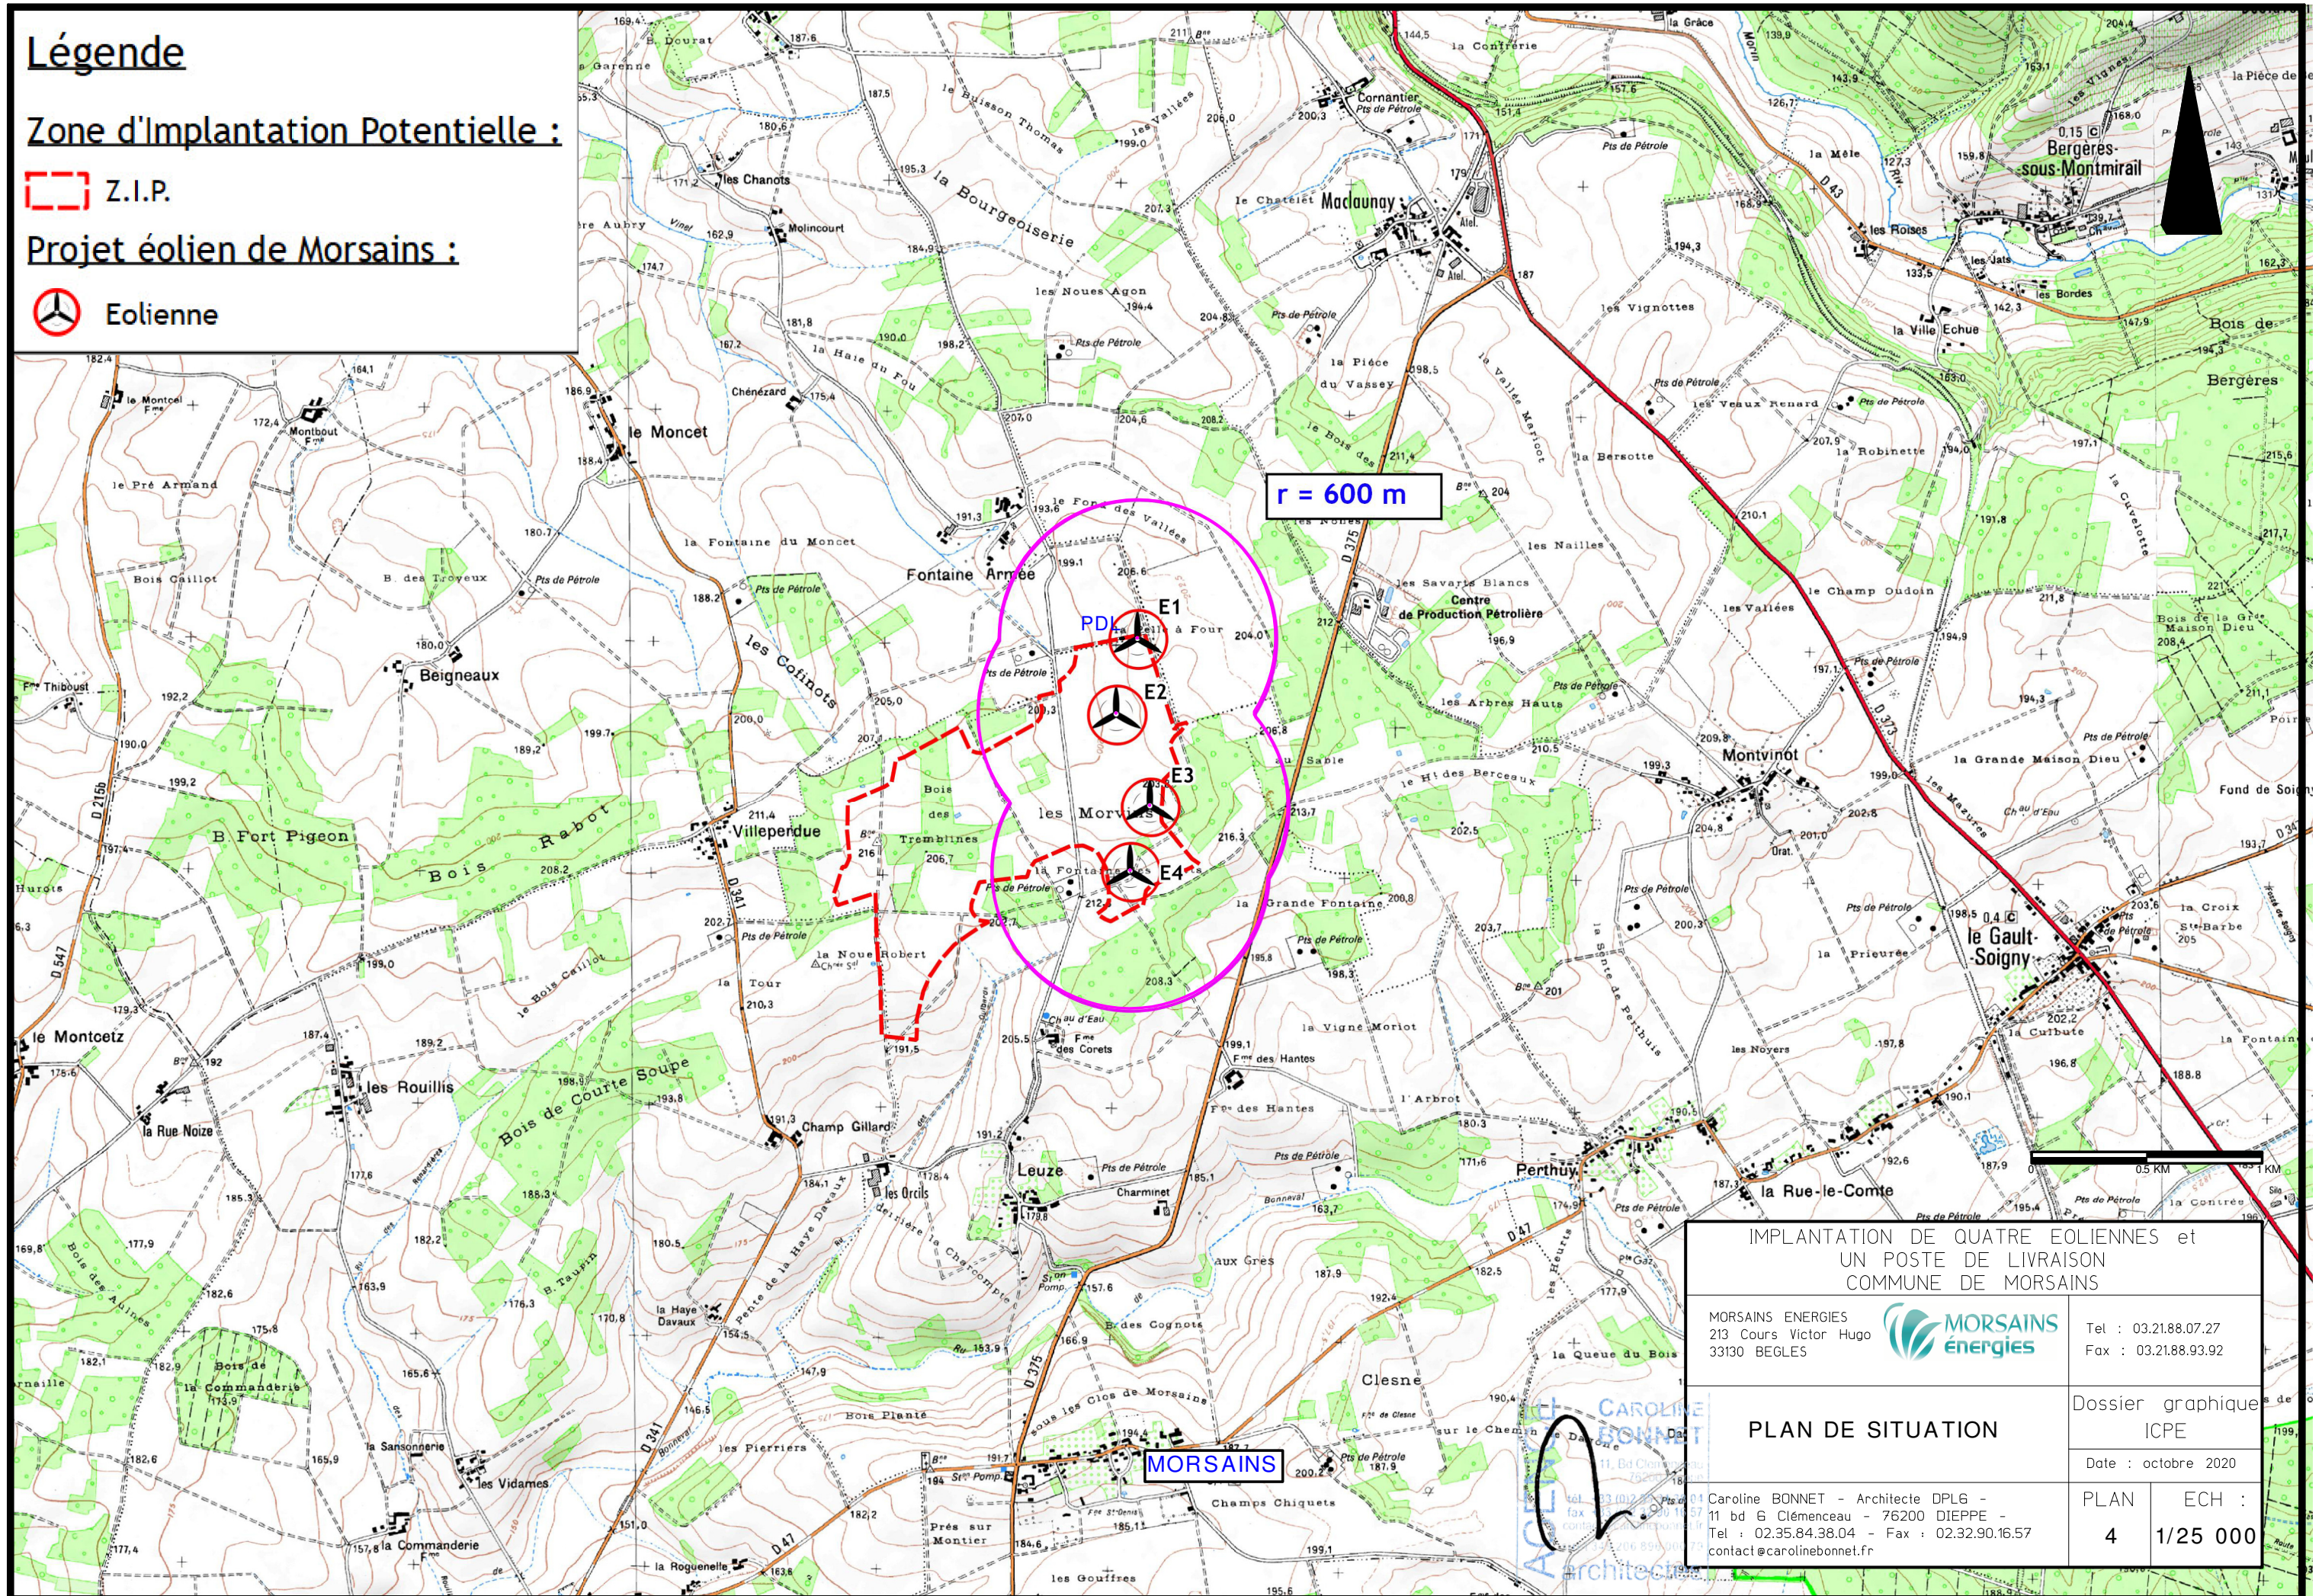

r = 600 m

PDL
E1
E2
E3
E4

MORSAINS

IMPLANTATION DE QUATRE EOLIENNES et UN POSTE DE LIVRAISON COMMUNE DE MORSAINS

MORSAINS ENERGIES
213 Cours Victor Hugo
33130 BEGLES




Tel : 03.21.88.07.27
Fax : 03.21.88.93.92

PLAN DE SITUATION

Dossier graphique
ICPE
Date : octobre 2020

Caroline BONNET - Architecte DPLG -
11 bd G Clémenceau - 76200 DIEPPE -
Tel : 02.35.84.38.04 - Fax : 02.32.90.16.57
contact@carolinebonnet.fr

PLAN ECH :
4 1/25 000

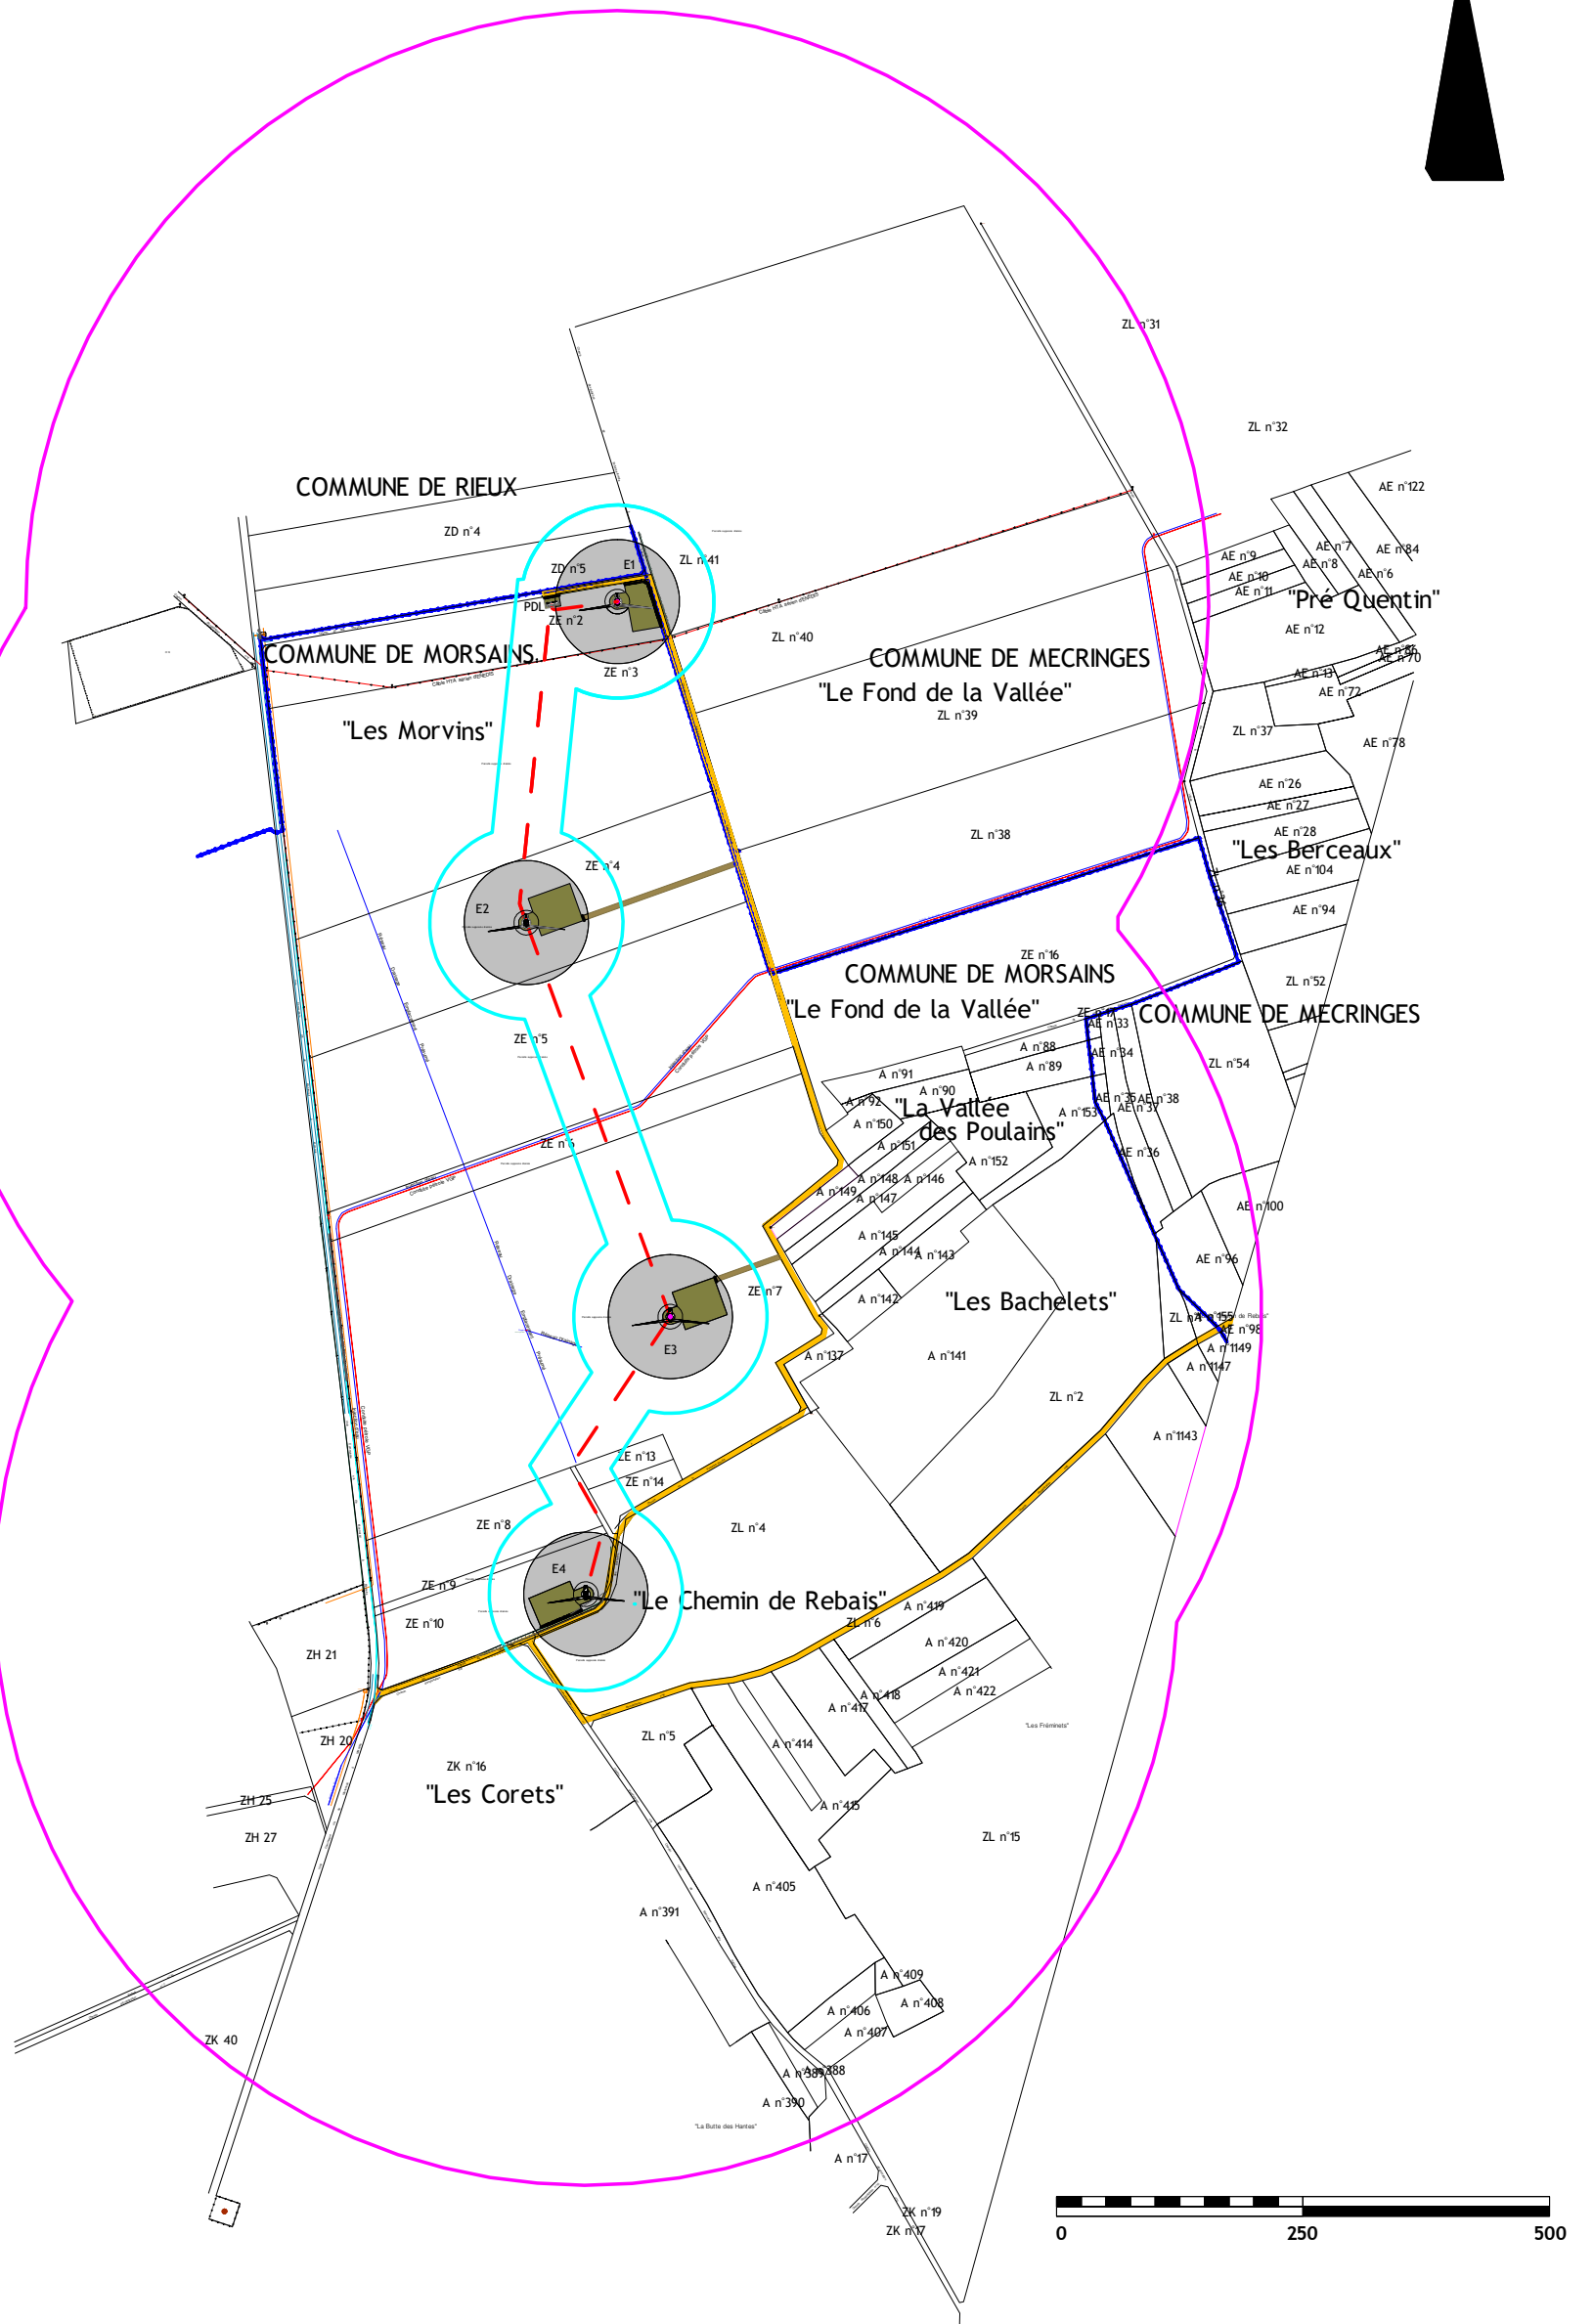

IMPLANTATION DE QUATRE EOLIENNES et
UN POSTE DE LIVRAISON
COMMUNE DE MORSAINS

MORSAINS ENERGIES
213 Cours Victor Hugo
33130 BEGLES



Tel : 03.21.88.07.27
Fax : 03.21.88.93.92

PARC DANS SON ENSEMBLE

Dossier graphique
ICPE

Date : octobre 2020


Caroline BONNET - Architecte DPLG -
11 bd G Clémenceau - 76200 DIEPPE -
Tel : 02.35.84.38.04 - Fax : 02.32.90.16.57
contact@carolinebonnet.fr

PLAN ECH :
5 1/7 500

Légende

- Plateforme permanente
- Chemin créé ou élargi
- Surplomb des installations
- Rayon de 600 m autour des installations
- Distance de 35 m autour des installations
- NOTA : Les parcelles sont toutes à vocation agricole.
- Câble enterré
- Limite communale

CAROLINE BONNET
11, Bd Clémenceau
76200 Dieppe
tel : 03 (0)2 35 84 38 04
fax : 03 32 90 16 57
contact@carolinebonnet.fr
siret 349 206 896 000 79
architectes

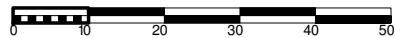

Légende

- Plateforme permanente
- Chemin créé ou élargi
- Distance de 35 m autour des installations
NOTA : Les parcelles sont toutes à vocation agricole.
- Câble enterré
- Barrière + bornes bois
- Limite parcellaire


AGENCE CAROLINE BONNET architectes
 11, Bd Clémenceau
 76200 Dieppe
 tél. 03 (0)2 35 34 38 04
 fax 03 (0)2 32 90 16 57
 contact@carolinebonnet.fr
 siret 349 206 896 000 79


IMPLANTATION DE QUATRE EOLIENNES et UN POSTE DE LIVRAISON COMMUNE DE MORSAINS	
MORSAINS ENERGIES 213 Cours Victor Hugo 33130 BEGLES	Tel : 03.21.88.07.27 Fax : 03.21.88.93.92
EOLIENNE 1 X : 739 387 X : 3°32'12" E Y : 6 858 837 Y : 48°49'42" N <small>Coord. en Lambert 93 Coord. en WGS 84</small>	Dossier graphique ICPE Date : octobre 2020
Caroline BONNET - Architecte DPLG - 11 bd Clémenceau - 76200 DIEPPE - Tel : 02.35.84.38.04 - Fax : 02.32.90.16.57 contact@carolinebonnet.fr	PLAN : 6 ECH : 1/1 000

COMMUNE DE RIEUX

COMMUNE DE MORSAINS

"Les Morvins"

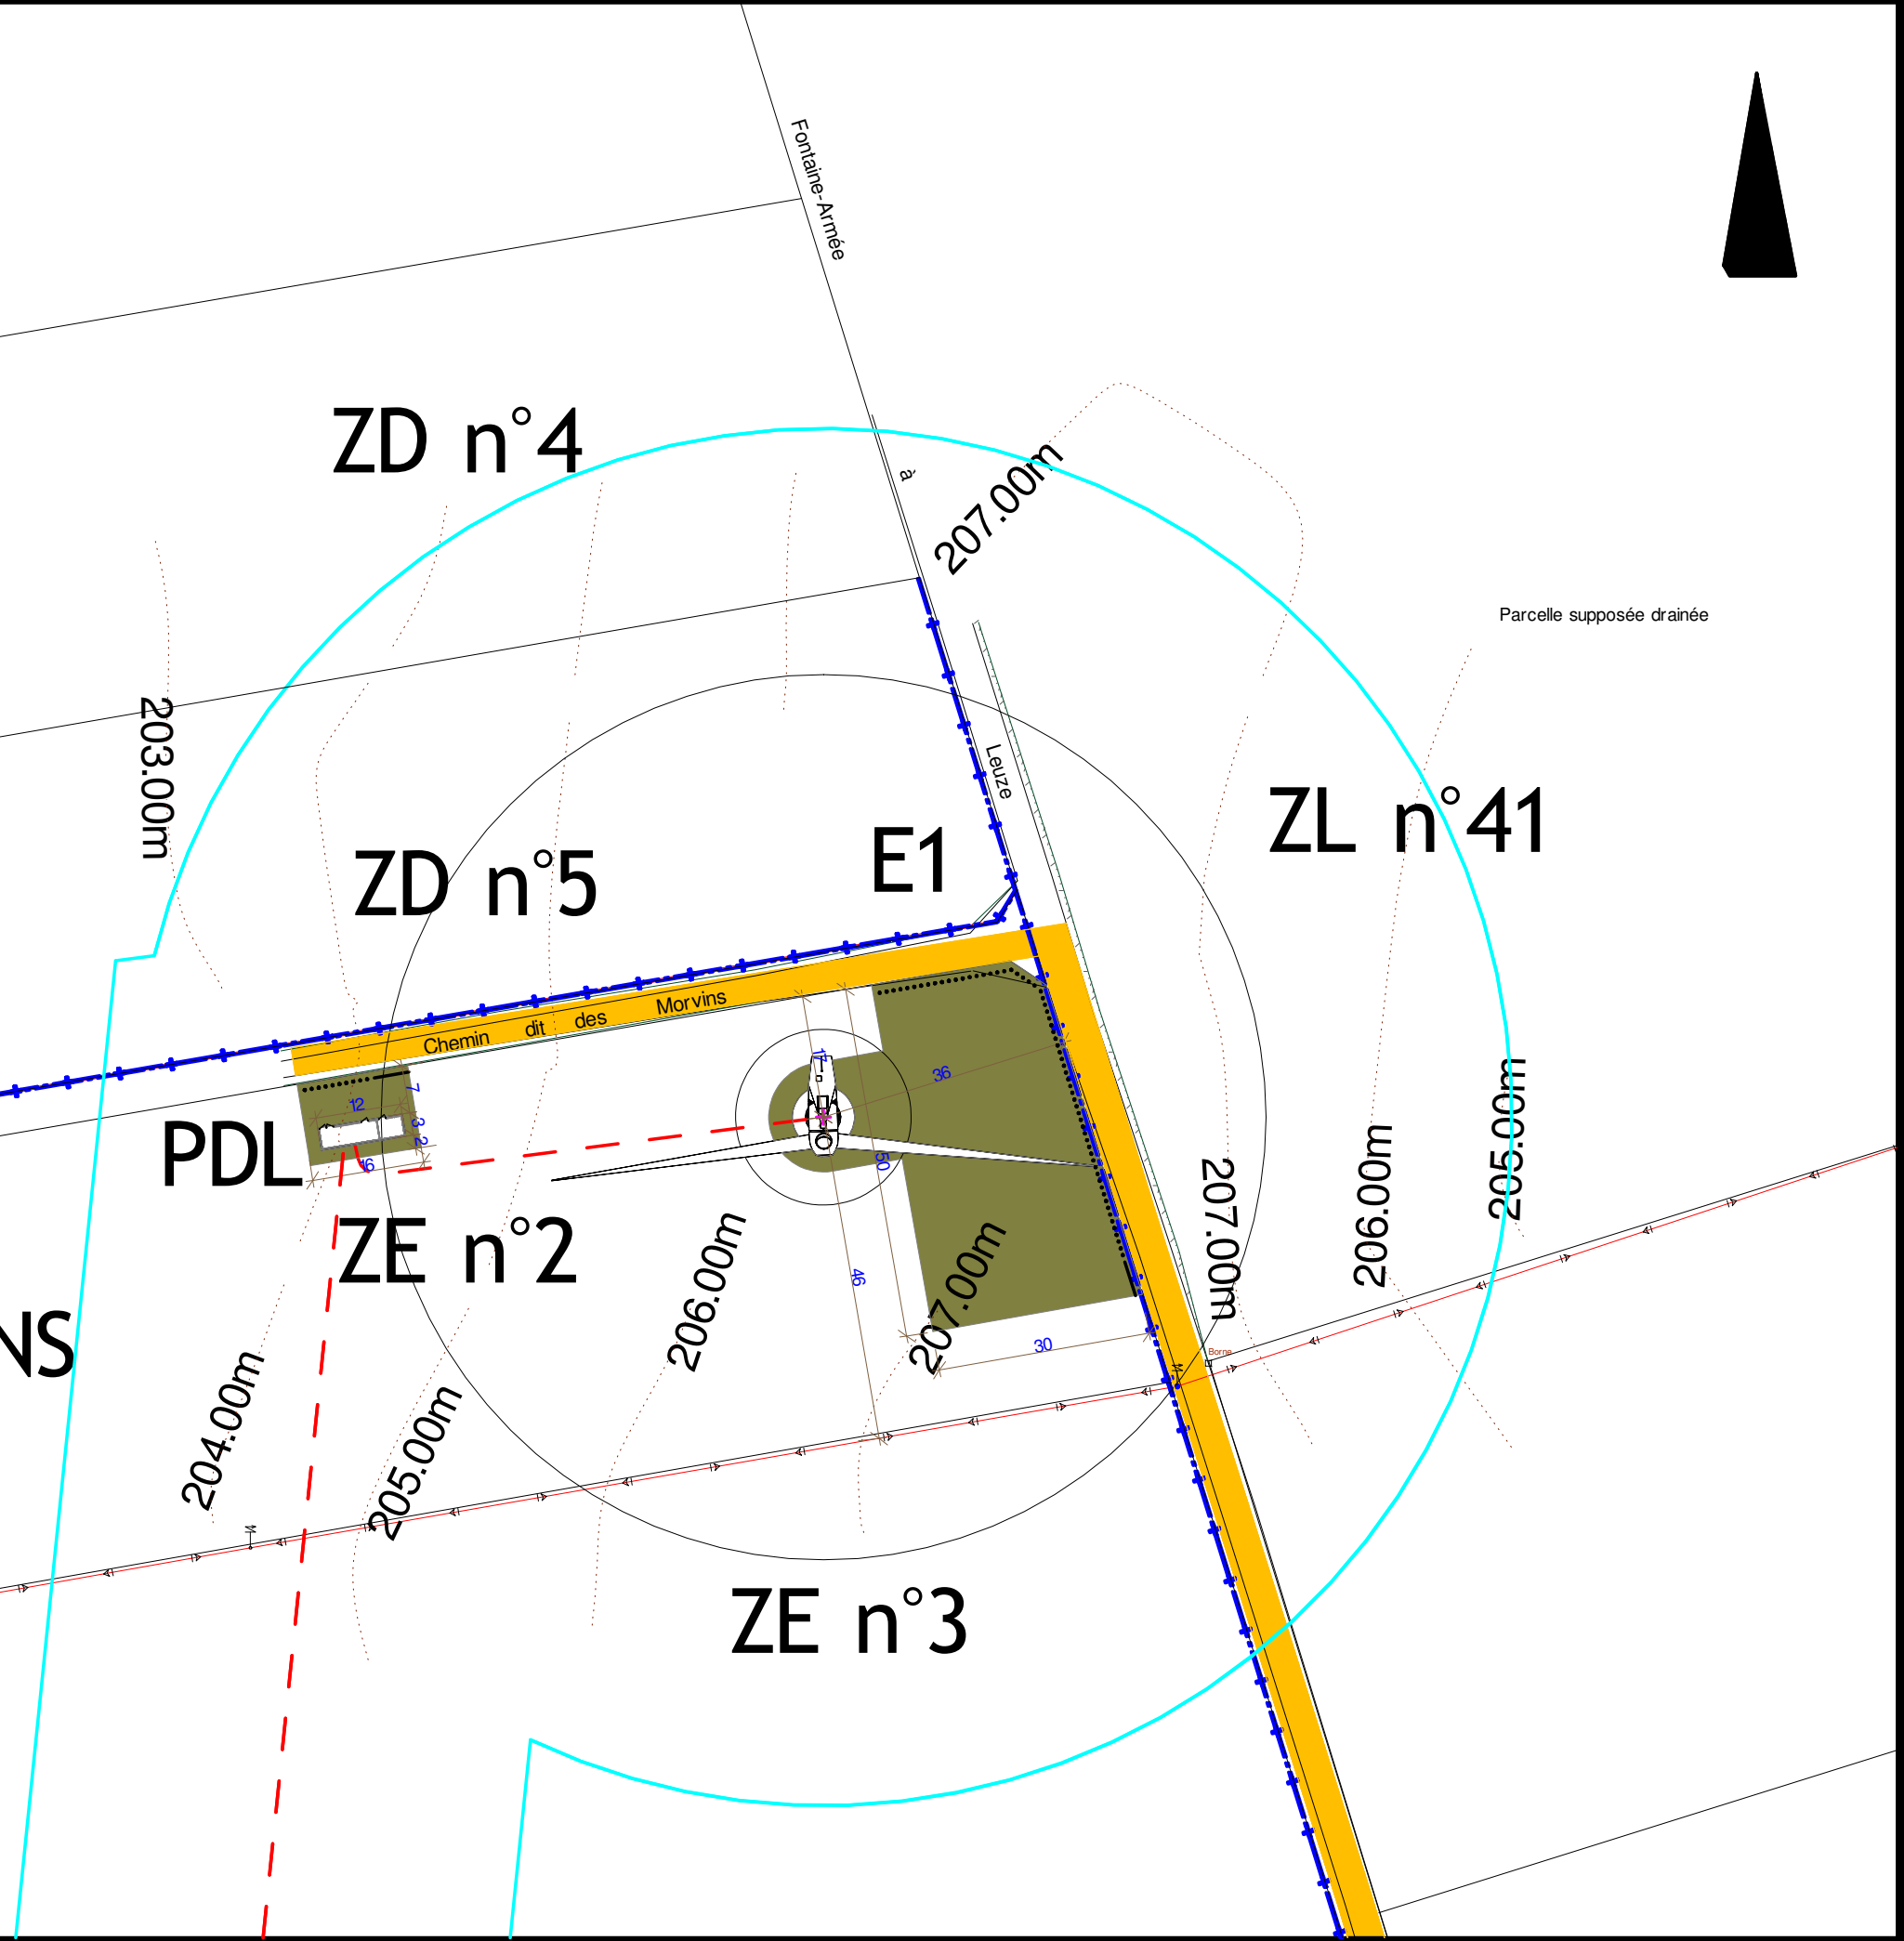

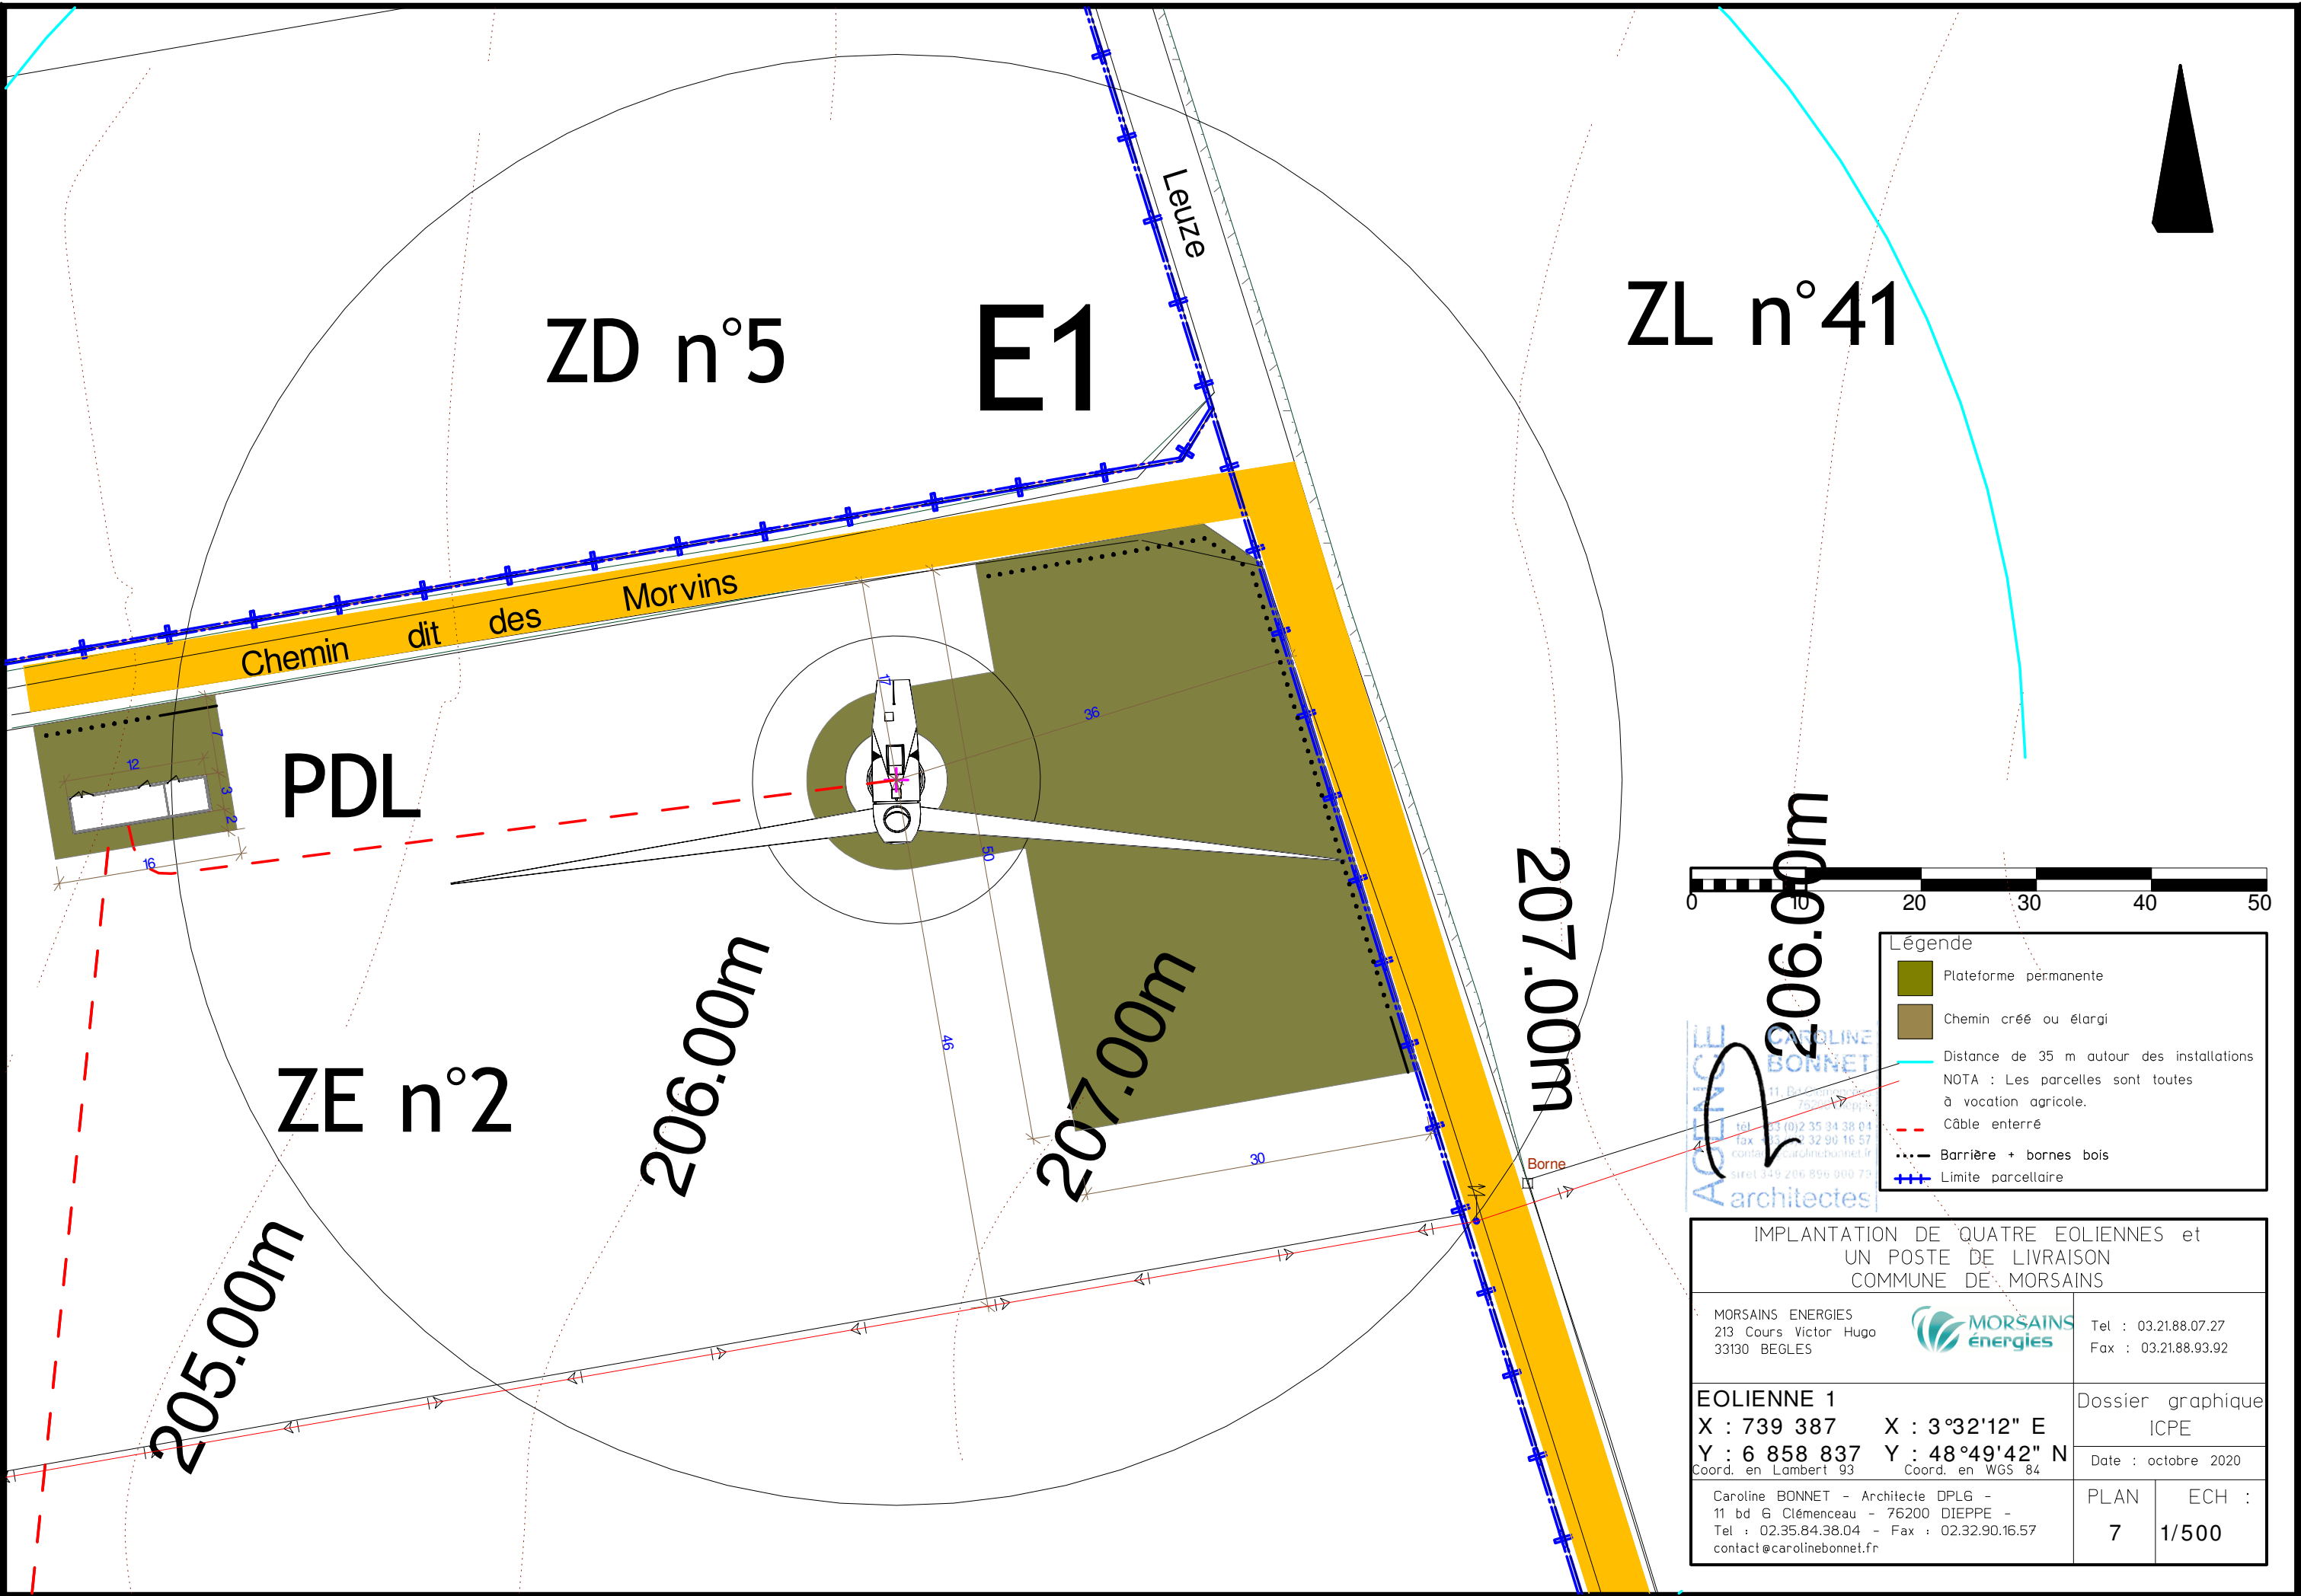

ZD n°5 E1

ZL n°41

Chemin dit des Morvins

Leuze

PDL

ZE n°2

206.00m

207.00m

207.00m


206.00m

205.00m



Légende	
	Plateforme permanente
	Chemin créé ou élargi
	Distance de 35 m autour des installations NOTA : Les parcelles sont toutes à vocation agricole.
	Câble enterré
	Barrière + bornes bois
	Limite parcellaire


IMPLANTATION DE QUATRE EOLIENNES et UN POSTE DE LIVRAISON COMMUNE DE MORSAINS			
MORSAINS ENERGIES 213 Cours Victor Hugo 33130 BEGLES		Tel : 03.21.88.07.27 Fax : 03.21.88.93.92	
EOLIENNE 1 X : 739 387 X : 3°32'12" E Y : 6 858 837 Y : 48°49'42" N <small>Coord. en Lambert 93 Coord. en WGS 84</small>		Dossier graphique ICPE Date : octobre 2020	
Caroline BONNET - Architecte DPLG - 11 bd G Clémenceau - 76200 DIEPPE - Tel : 02.35.84.38.04 - Fax : 02.32.90.16.57 contact@carolinebonnet.fr		PLAN 7	ECH : 1/500

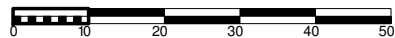

- Légende**
- Plateforme permanente
 - Chemin créé ou élargi
 - Distance de 35 m autour des installations
 - NOTA : Les parcelles sont toutes à vocation agricole.
 - Câble enterré
 - Barrière + bornes bois
 - Limite parcellaire

AGENCE CAROLINE BONNET architectes
 11, Bd Clémenceau
 76200 Dieppe
 tél. 03 (0)2 35 34 38 04
 fax 03 (0)2 32 90 16 57
 contact@carolinebonnet.fr
 siret 349 206 856 000 79



IMPLANTATION DE QUATRE EOLIENNES et UN POSTE DE LIVRAISON COMMUNE DE MORSAINS			
MORSAINS ENERGIES 213 Cours Victor Hugo 33130 BEGLES		Tel : 03.21.88.07.27 Fax : 03.21.88.93.92	
POSTE DE LIVRAISON X : 739 322 X : 3°32'8" E Y : 6 858 835 Y : 48°49'42" N <small>Coord. en Lambert 93 Coord. en WGS 84</small>		Dossier graphique ICPE Date : octobre 2020	
Caroline BONNET - Architecte DPLG - 11 bd G Clémenceau - 76200 DIEPPE - Tel : 02.35.84.38.04 - Fax : 02.32.90.16.57 contact@carolinebonnet.fr		PLAN 8	ECH : 1/1 000

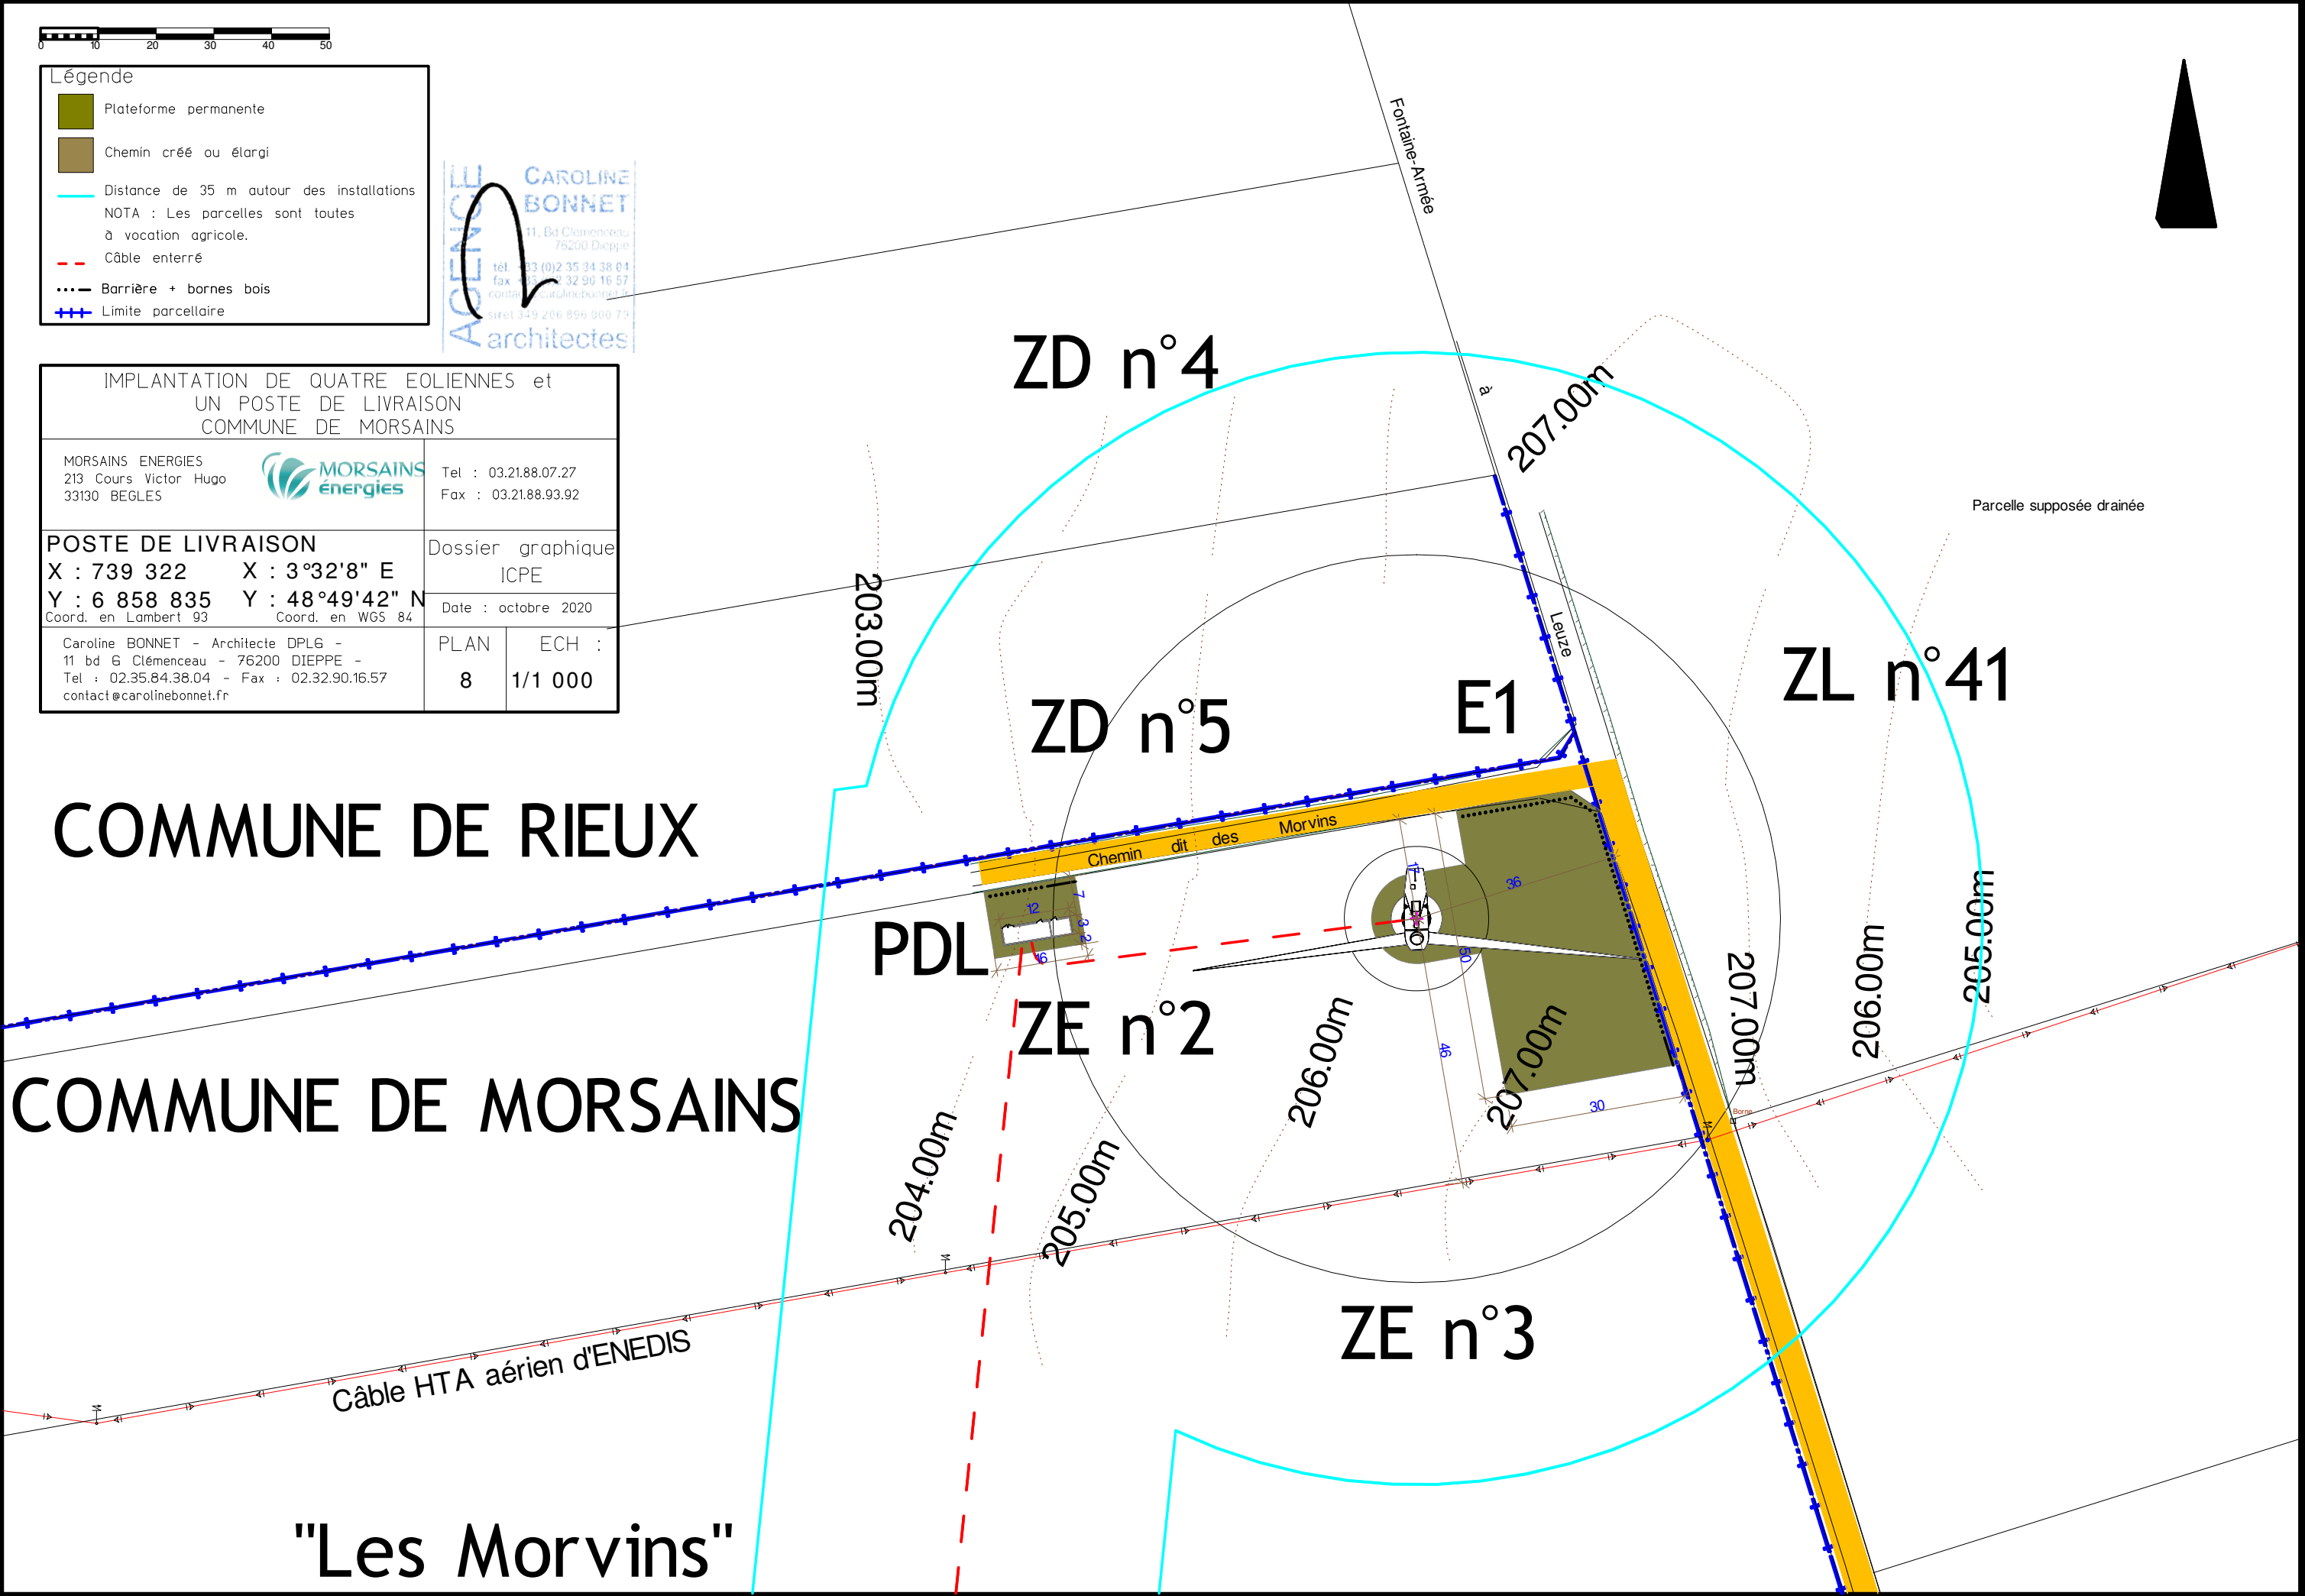

COMMUNE DE RIEUX

COMMUNE DE MORSAINS

"Les Morvins"

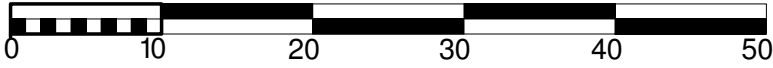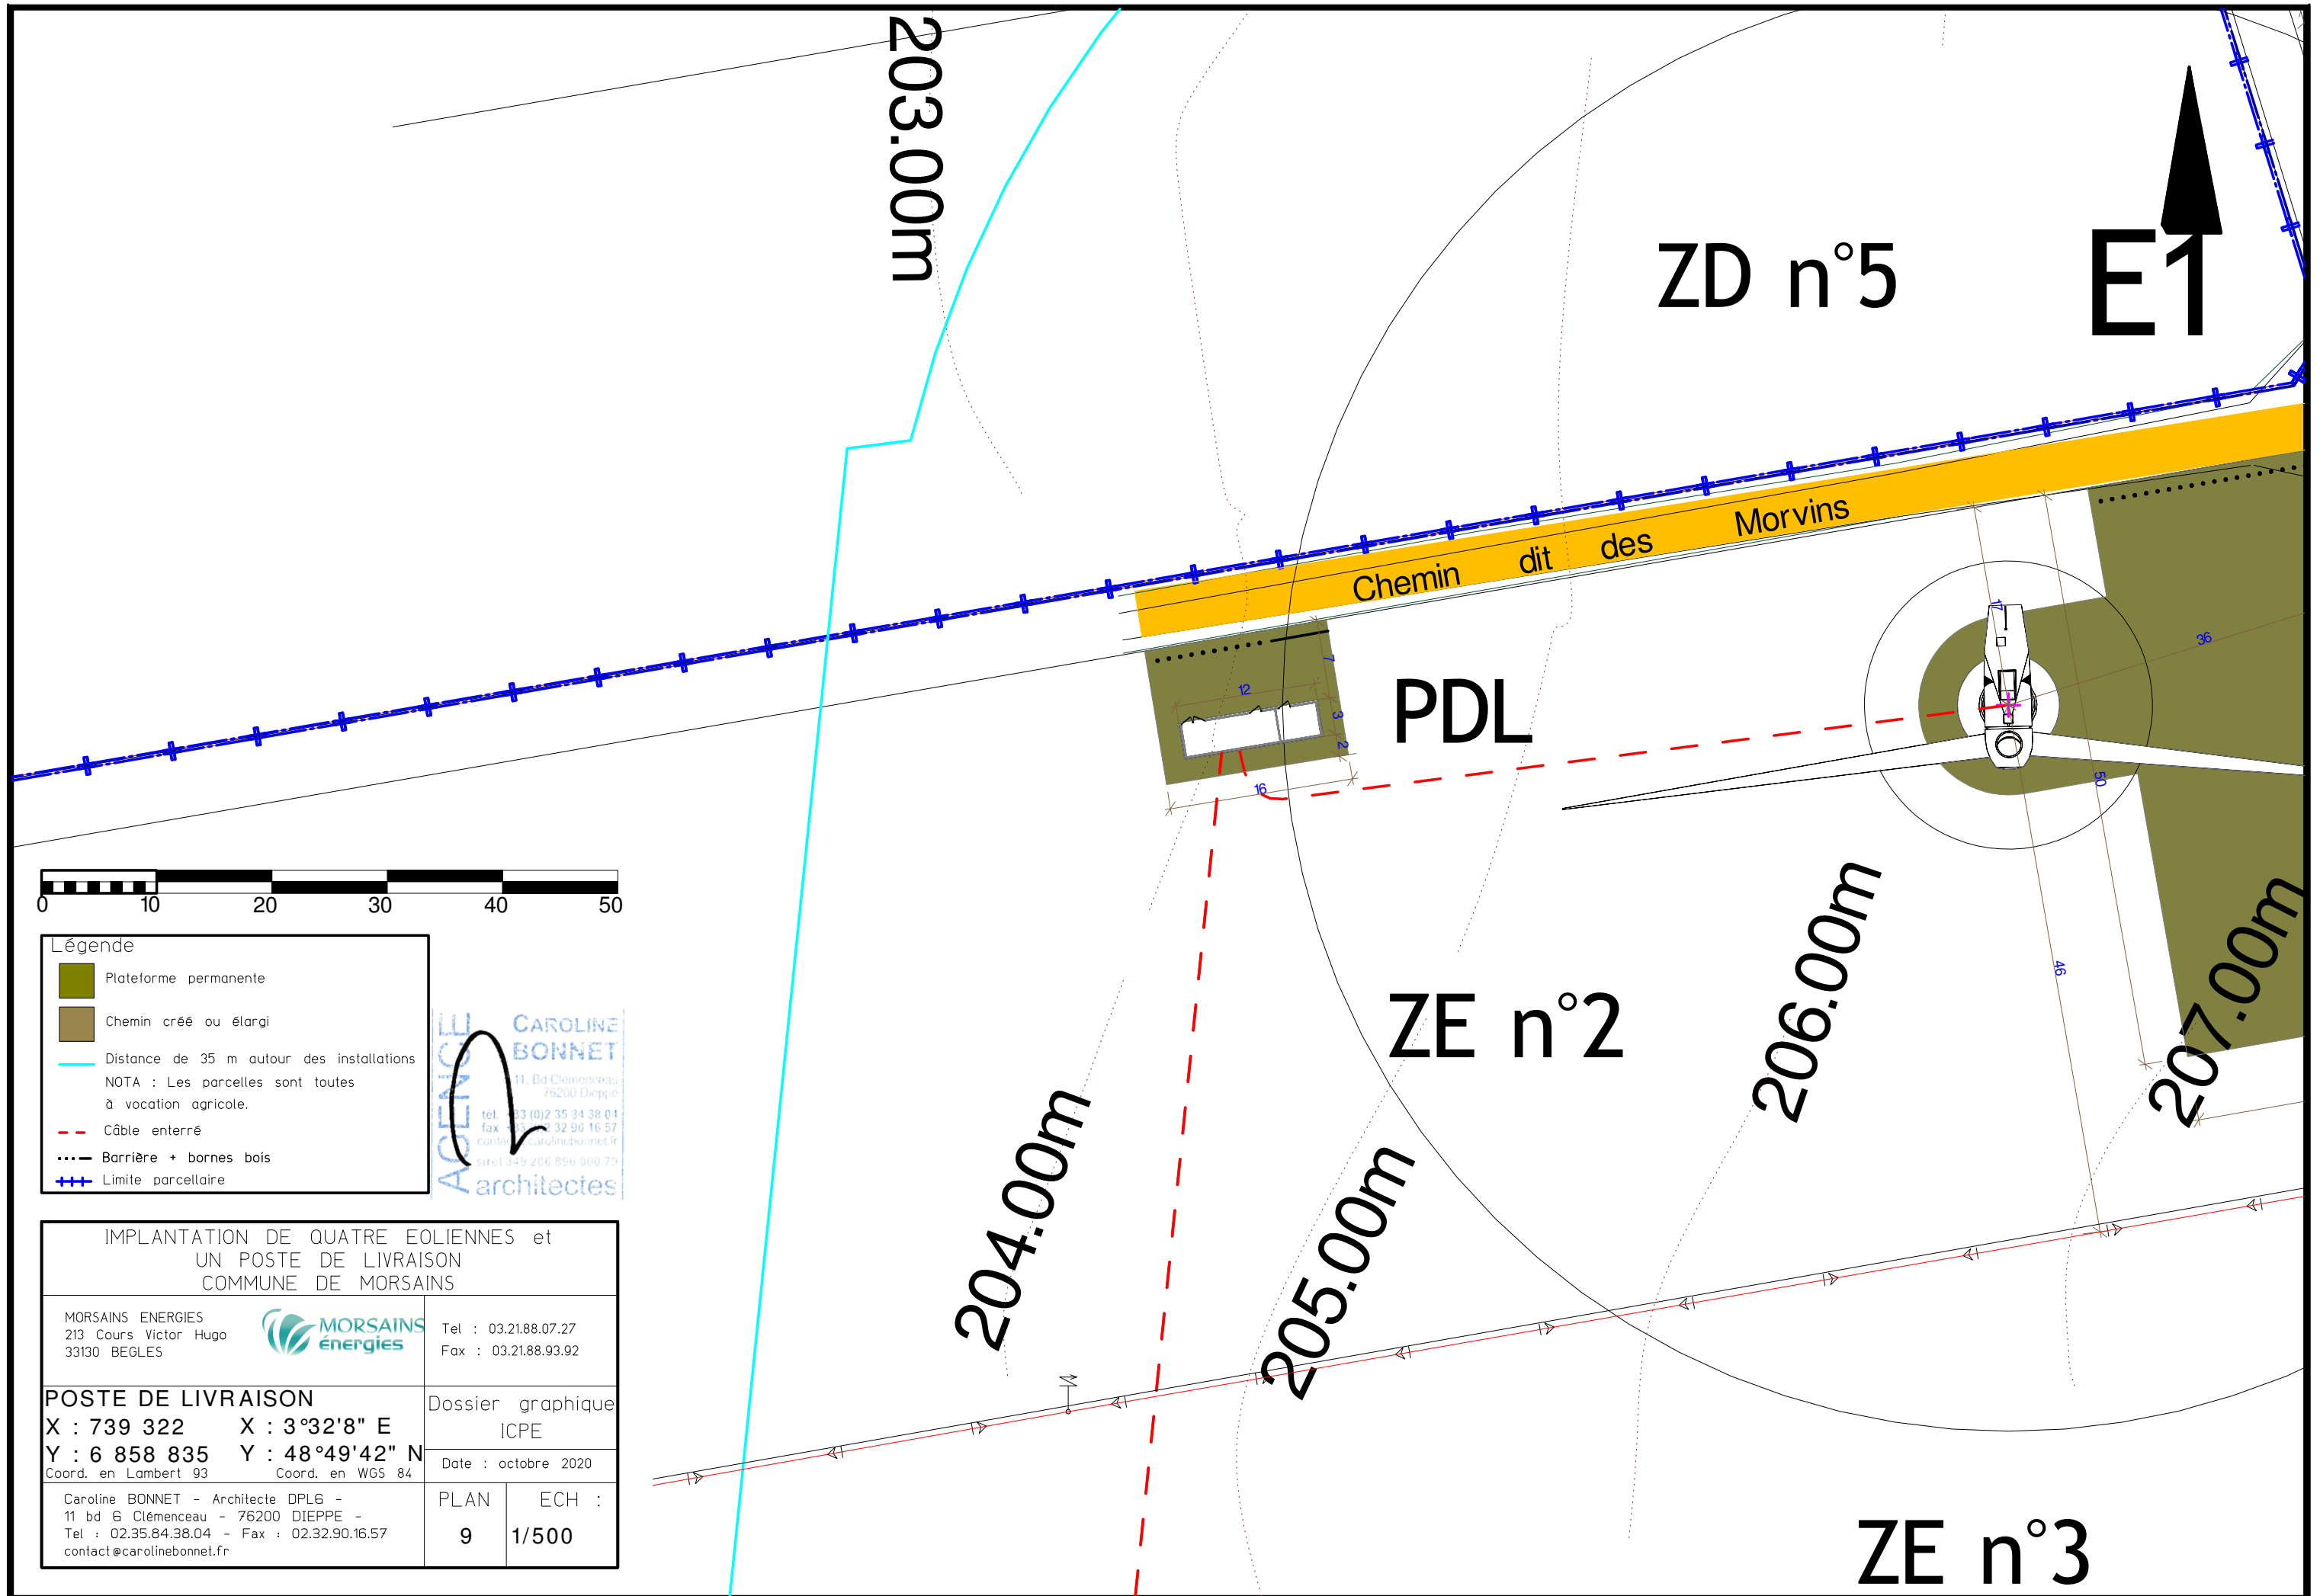

- Légende**
- Plateforme permanente
 - Chemin créé ou élargi
 - Distance de 35 m autour des installations
NOTA : Les parcelles sont toutes à vocation agricole.
 - Câble enterré
 - Barrière + bornes bois
 - Limite parcellaire

AGENCE CAROLINE BONNET architectes
 11, Bd Clémenceau - 76200 Dieppe
 tél : 03 (0)2 35 34 38 04
 fax : 03 (0)2 32 90 16 57
 contact@carolinebonnet.fr
 siret 349 206 896 000 79

IMPLANTATION DE QUATRE EOLIENNES et UN POSTE DE LIVRAISON COMMUNE DE MORSAINS	
MORSAINS ENERGIES 213 Cours Victor Hugo 33130 BEGLES	Tel : 03.21.88.07.27 Fax : 03.21.88.93.92
POSTE DE LIVRAISON X : 739 322 X : 3°32'8" E Y : 6 858 835 Y : 48°49'42" N <small>Coord. en Lambert 93 Coord. en WGS 84</small>	Dossier graphique ICPE Date : octobre 2020
<small>Caroline BONNET - Architecte DPLG - 11 bd G Clémenceau - 76200 DIEPPE - Tel : 02.35.84.38.04 - Fax : 02.32.90.16.57 contact@carolinebonnet.fr</small>	PLAN ECH : 9 1/500



IMPLANTATION DE QUATRE EOLIENNES et
UN POSTE DE LIVRAISON
COMMUNE DE MORSAINS

Parcelle supposée drainée

MORSAINS ENERGIES
213 Cours Victor Hugo
33130 BEGLES



Tel : 03.21.88.07.27
Fax : 03.21.88.93.92

EOLIENNE 2

X : 739 295

X : 3°32'7" E

Y : 6 858 512

Y : 48°49'32" N

Coord. en Lambert 93

Coord. en WGS 84

Dossier graphique
ICPE

Date : octobre 2020

Caroline BONNET - Architecte DPLG -
11 bd G Clémenceau - 76200 DIEPPE -
Tel : 02.35.84.38.04 - Fax : 02.32.90.16.57
contact@carolinebonnet.fr

PLAN

ECH


10

1/1 000

Légende

- Plateforme permanente
- Chemin créé ou élargi
- Distance de 35 m autour des installations
NOTA : Les parcelles sont toutes à vocation agricole.
- Câble enterré
- Barrière + bornes bois
- Limite parcellaire


AGENCE CAROLINE BONNET
11, Bd Clémenceau
76200 Dieppe
tel. 03 (0)2 35 34 38 04
fax 02 32 90 16 57
contact@carolinebonnet.fr
siret 349 206 856 000 79
architectes

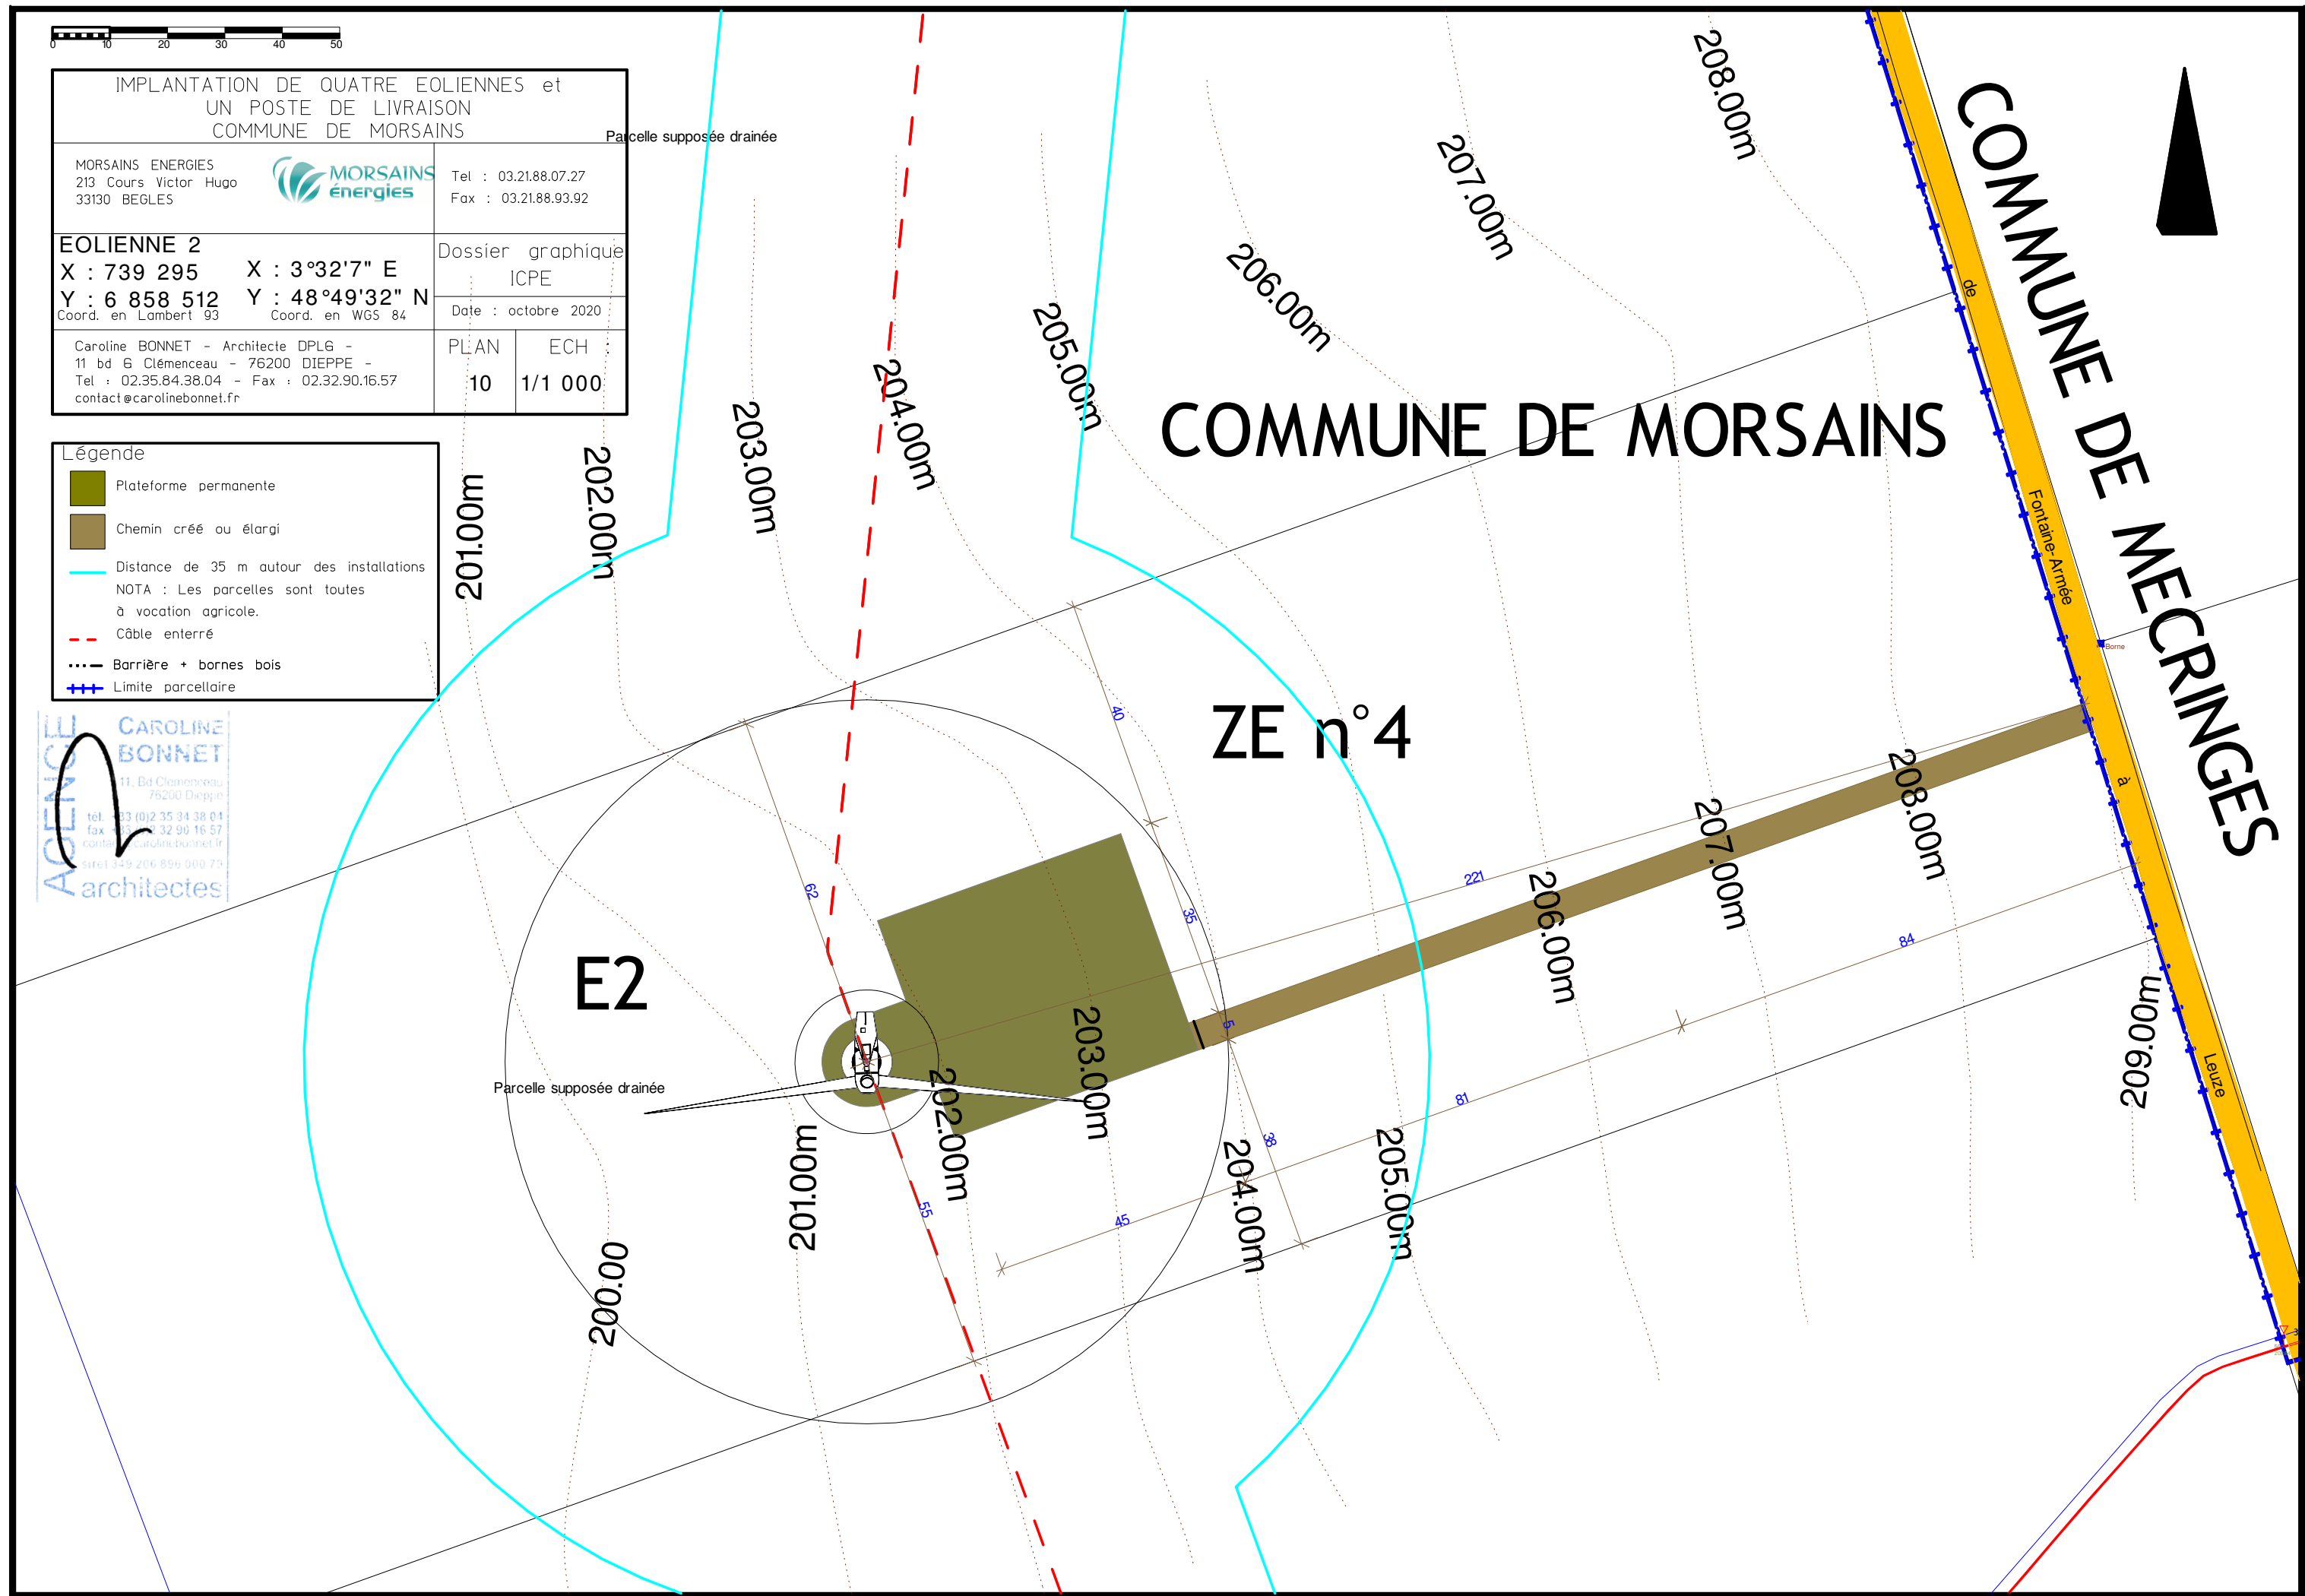

ZE n°4 E2




Parcelle supposée drainée

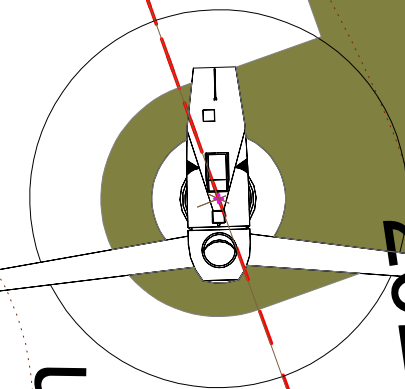

201.00m
202.00m
203.00m
204.00m

200.00

ZE n°5

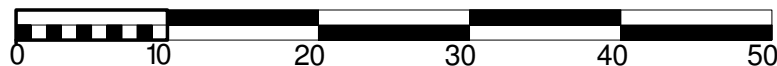


Légende


- Plateforme permanente
- Chemin créé ou élargi
- Distance de 35 m autour des installations
NOTA : Les parcelles sont toutes à vocation agricole.
- Câble enterré
- Barrière + bornes bois
- Limite parcellaire

AGENCE CAROLINE BONNET
11, Bd Clémenceau
76200 Dieppe
tel : 03 (0)2 35 34 38 04
fax : 03 23 32 90 16 57
contact@carolinebonnet.fr
siret 349 206 896 000 79
architectes

IMPLANTATION DE QUATRE EOLIENNES et UN POSTE DE LIVRAISON COMMUNE DE MORSAINS	
MORSAINS ENERGIES 213 Cours Victor Hugo 33130 BEGLES	Tel : 03.21.88.07.27 Fax : 03.21.88.93.92
EOLIENNE 2 X : 739 295 X : 3°32'7" E Y : 6 858 512 Y : 48°49'32" N <small>Coord. en Lambert 93 Coord. en WGS 84</small>	Dossier graphique ICPE Date : octobre 2020
Caroline BONNET - Architecte DPLG - 11 bd G Clémenceau - 76200 DIEPPE - Tel : 02.35.84.38.04 - Fax : 02.32.90.16.57 contact@carolinebonnet.fr	PLAN ECH : 11 1/500

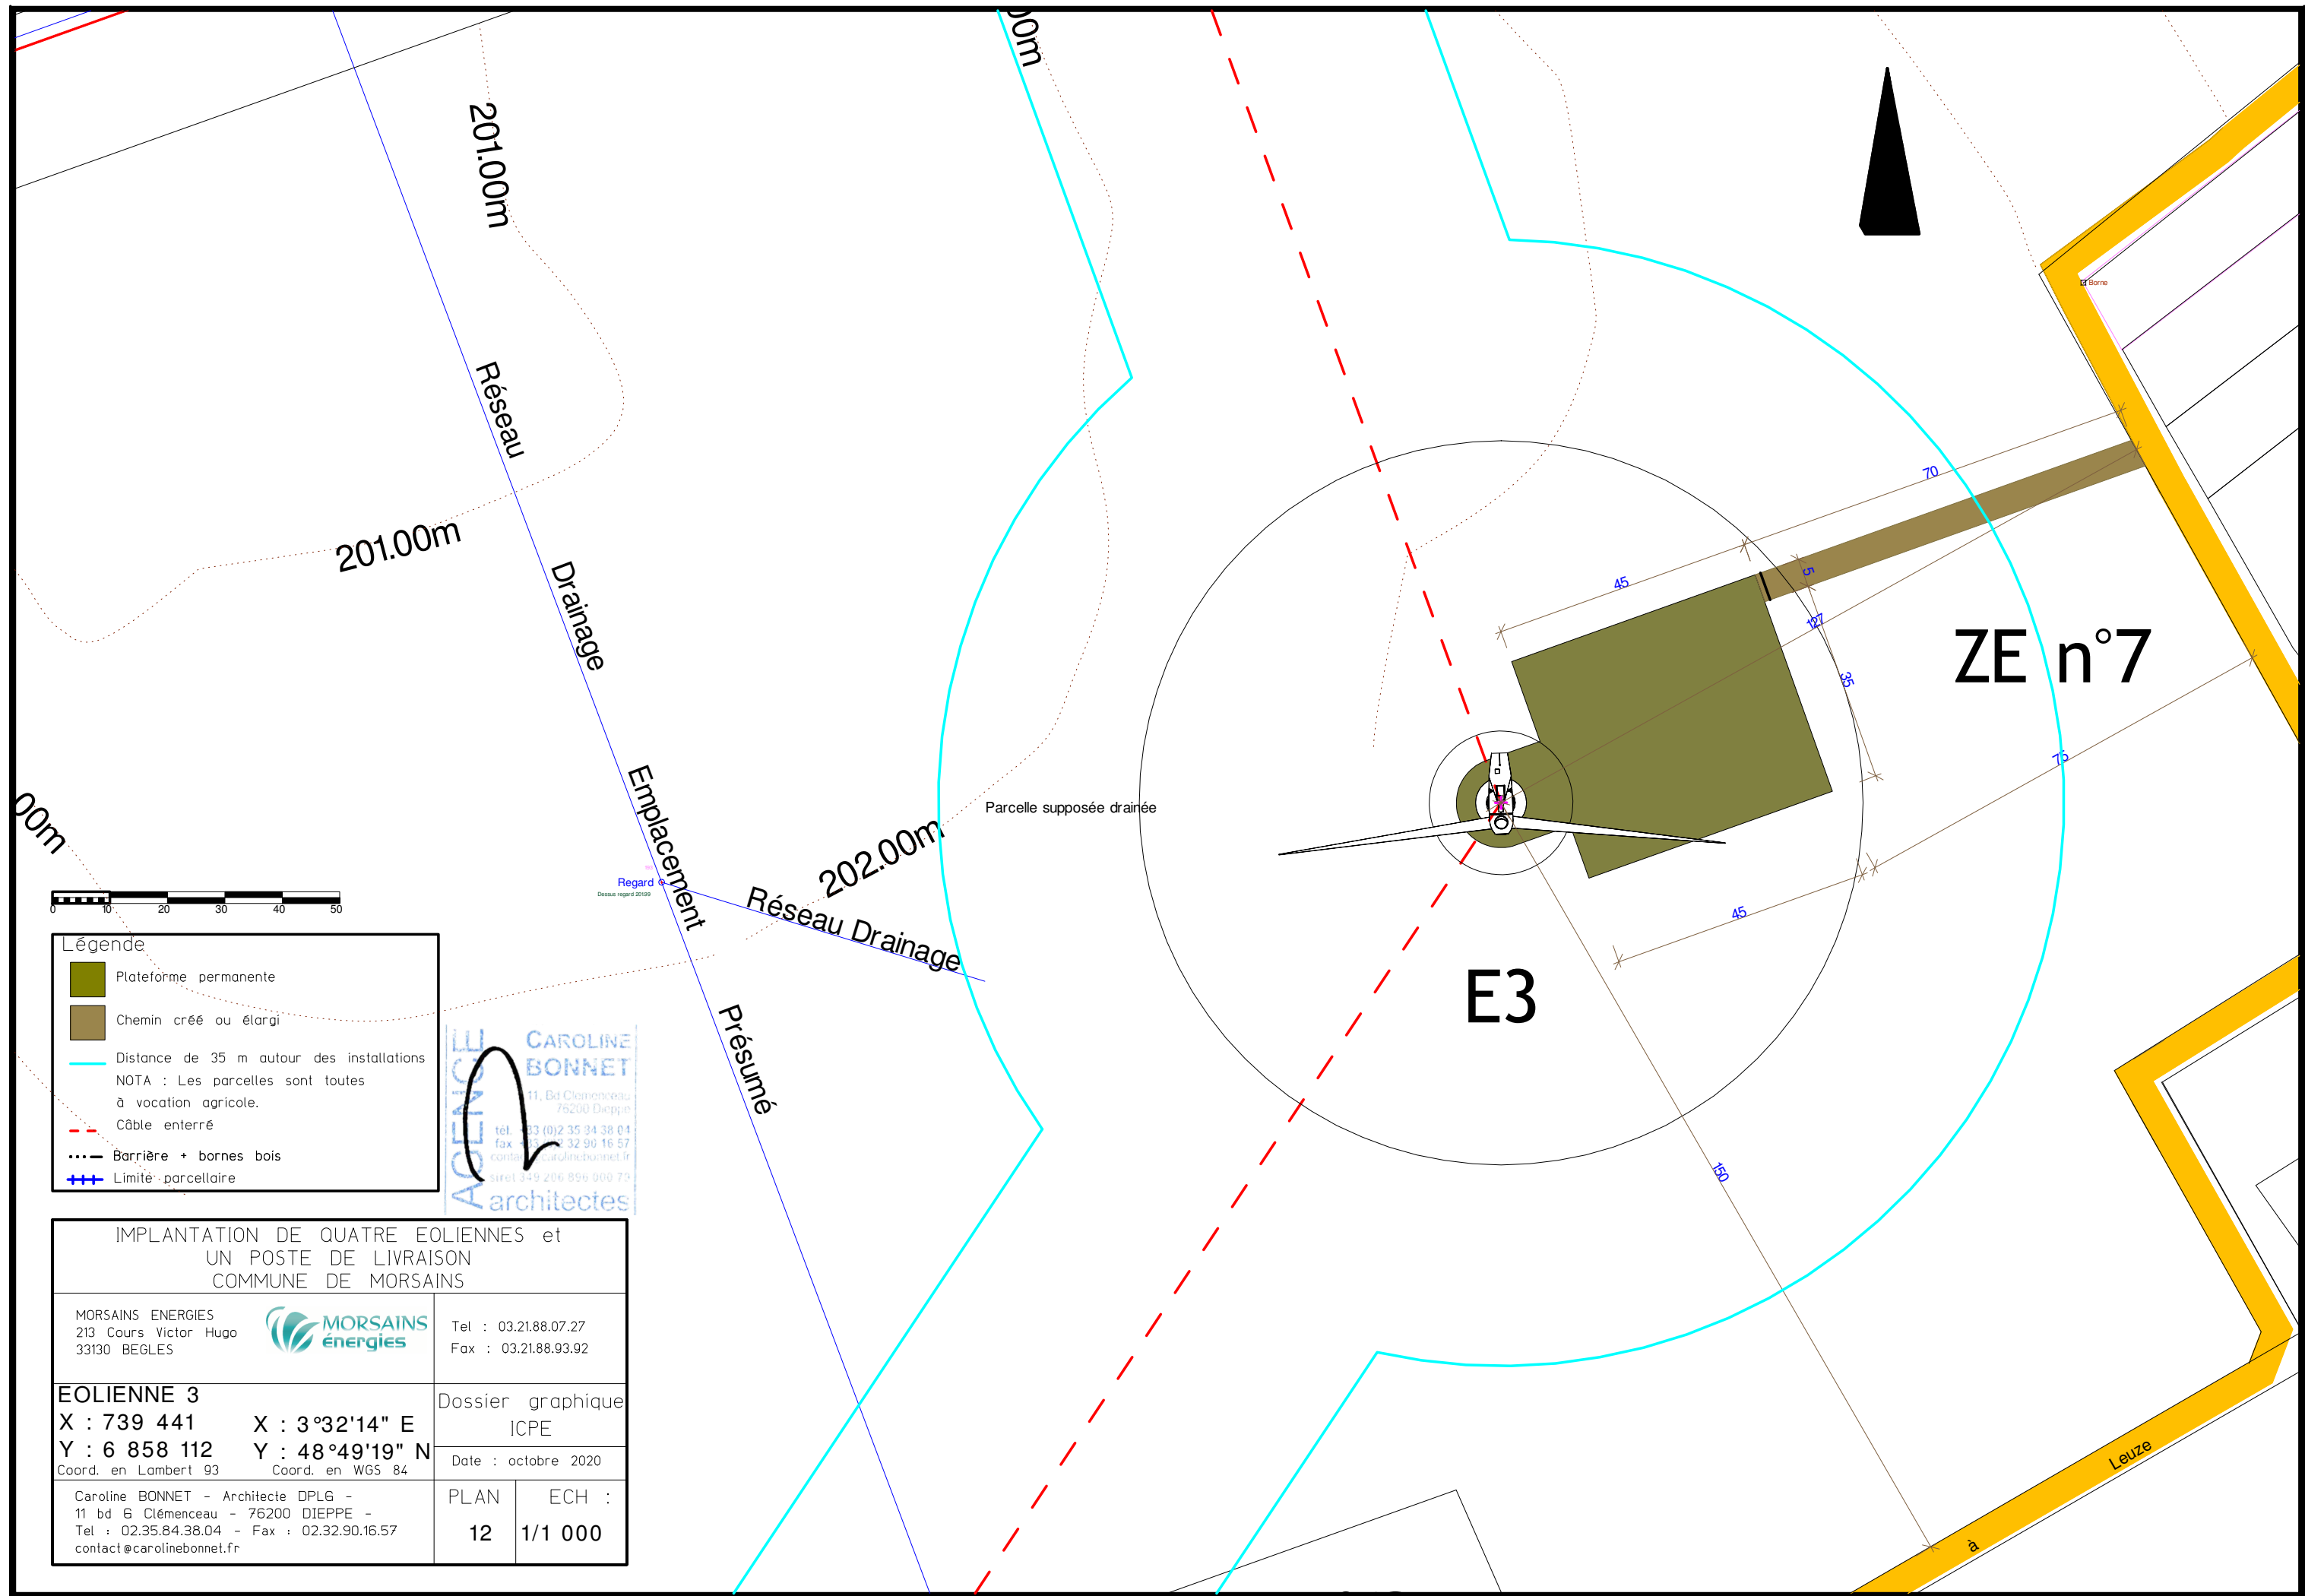

00m

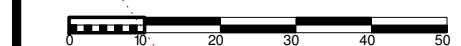

Légende

- Plateforme permanente
- Chemin créé ou élargi
- Distance de 35 m autour des installations
NOTA : Les parcelles sont toutes à vocation agricole.
- Câble enterré
- Barrière + bornes bois
- Limite parcellaire

AGENCE CAROLINE BONNET architectes
 11, Bd Clémenceau
 76200 Dieppe
 tél : 03 (0)2 35 34 38 04
 fax : 03 23 32 90 16 57
 contact@carolinebonnet.fr
 siret 349 206 896 000 79

IMPLANTATION DE QUATRE EOLIENNES et UN POSTE DE LIVRAISON COMMUNE DE MORSAINS	
MORSAINS ENERGIES 213 Cours Victor Hugo 33130 BEGLES	Tel : 03.21.88.07.27 Fax : 03.21.88.93.92
EOLIENNE 3 X : 739 441 X : 3°32'14" E Y : 6 858 112 Y : 48°49'19" N <small>Coord. en Lambert 93 Coord. en WGS 84</small>	Dossier graphique ICPE Date : octobre 2020
Caroline BONNET - Architecte DPLG - 11 bd G Clémenceau - 76200 DIEPPE - Tel : 02.35.84.38.04 - Fax : 02.32.90.16.57 contact@carolinebonnet.fr	PLAN ECH : 12 1/1 000

202.00m


Parcelle supposée drainée



Légende


- Plateforme permanente
- Chemin créé ou élargi
- Distance de 35 m autour des installations
NOTA : Les parcelles sont toutes à vocation agricole.
- Câble enterré
- Barrière + bornes bois
- Limite parcellaire

AGENCE CAROLINE BONNET
 11, Bd Clémenceau
 76200 Dieppe
 tél. 03 (0)2 35 34 38 04
 fax 03 (0)2 32 90 16 57
 contact@carolinebonnet.fr
 siret 349 206 896 900 73
architectes

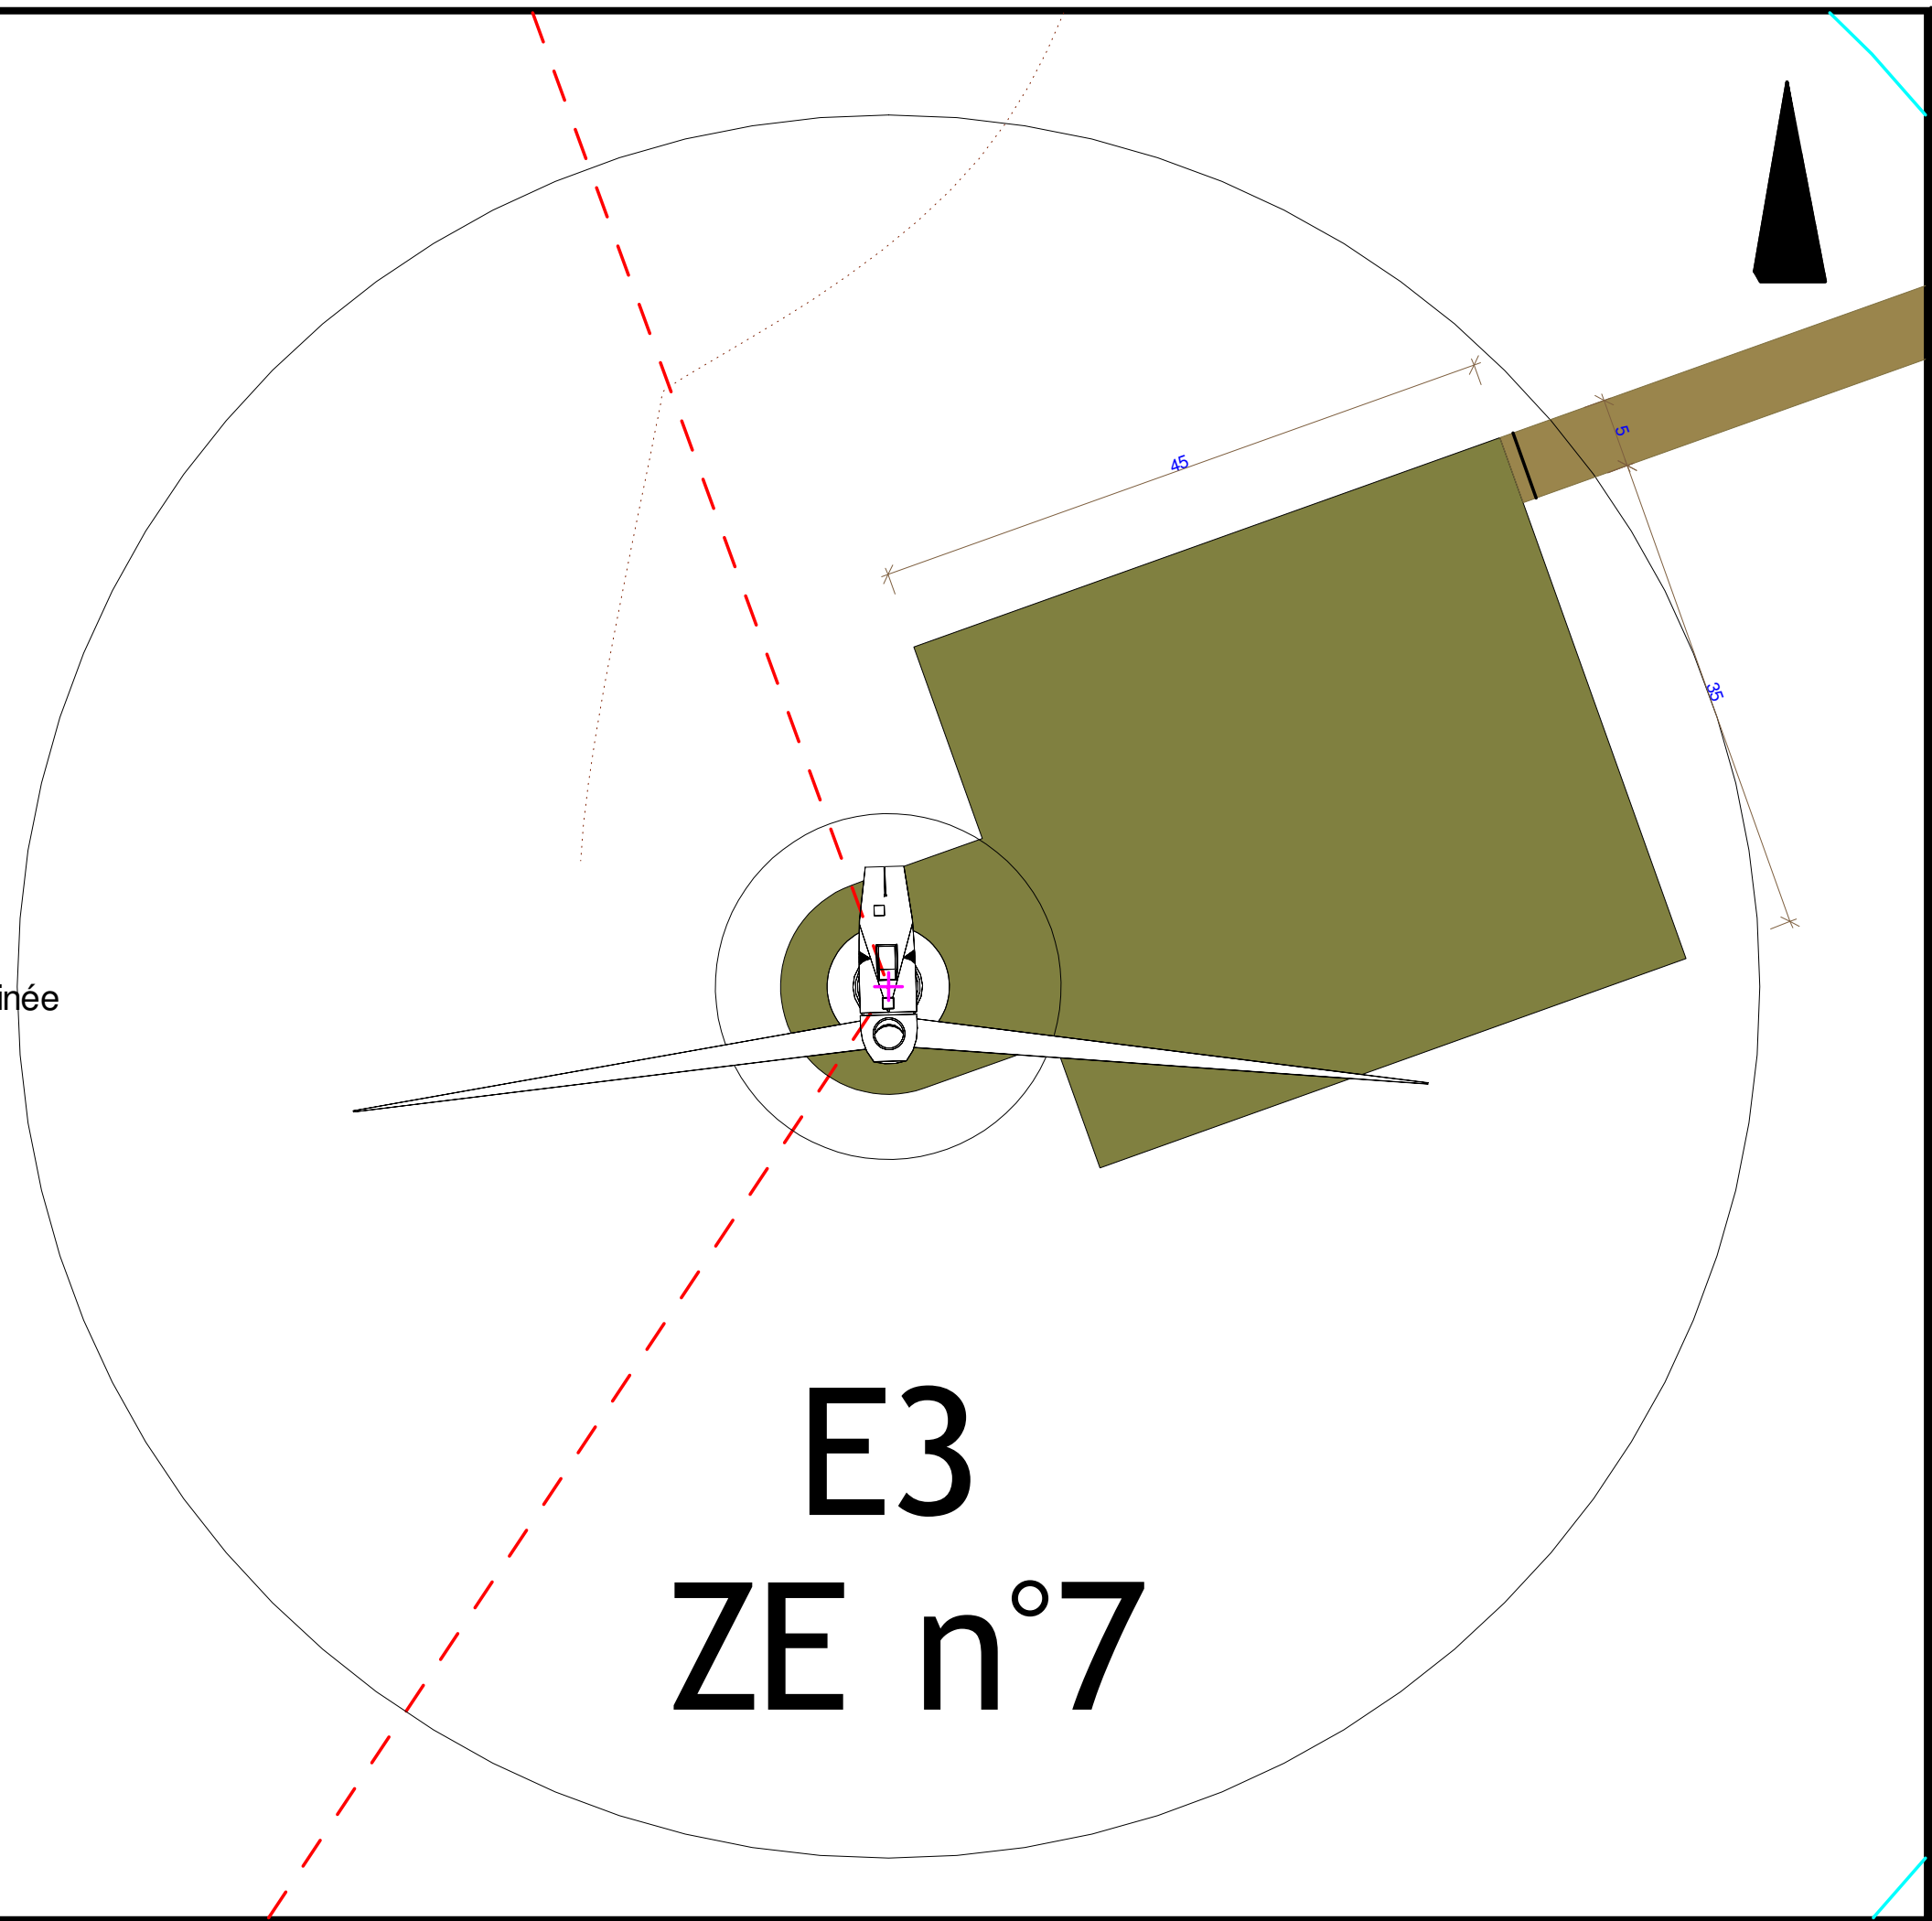

E3
ZE n°7

IMPLANTATION DE QUATRE EOLIENNES et UN POSTE DE LIVRAISON COMMUNE DE MORSAINS	
MORSAINS ENERGIES 213 Cours Victor Hugo 33130 BEGLES	Tel : 03.21.88.07.27 Fax : 03.21.88.93.92
EOLIENNE 3 X : 739 441 X : 3°32'14" E Y : 6 858 112 Y : 48°49'19" N <small>Coord. en Lambert 93 Coord. en WGS 84</small>	Dossier graphique ICPE Date : octobre 2020
Caroline BONNET - Architecte DPLG - 11 bd G Clémenceau - 76200 DIEPPE - Tel : 02.35.84.38.04 - Fax : 02.32.90.16.57 contact@carolinebonnet.fr	PLAN ECH : 13 1/500

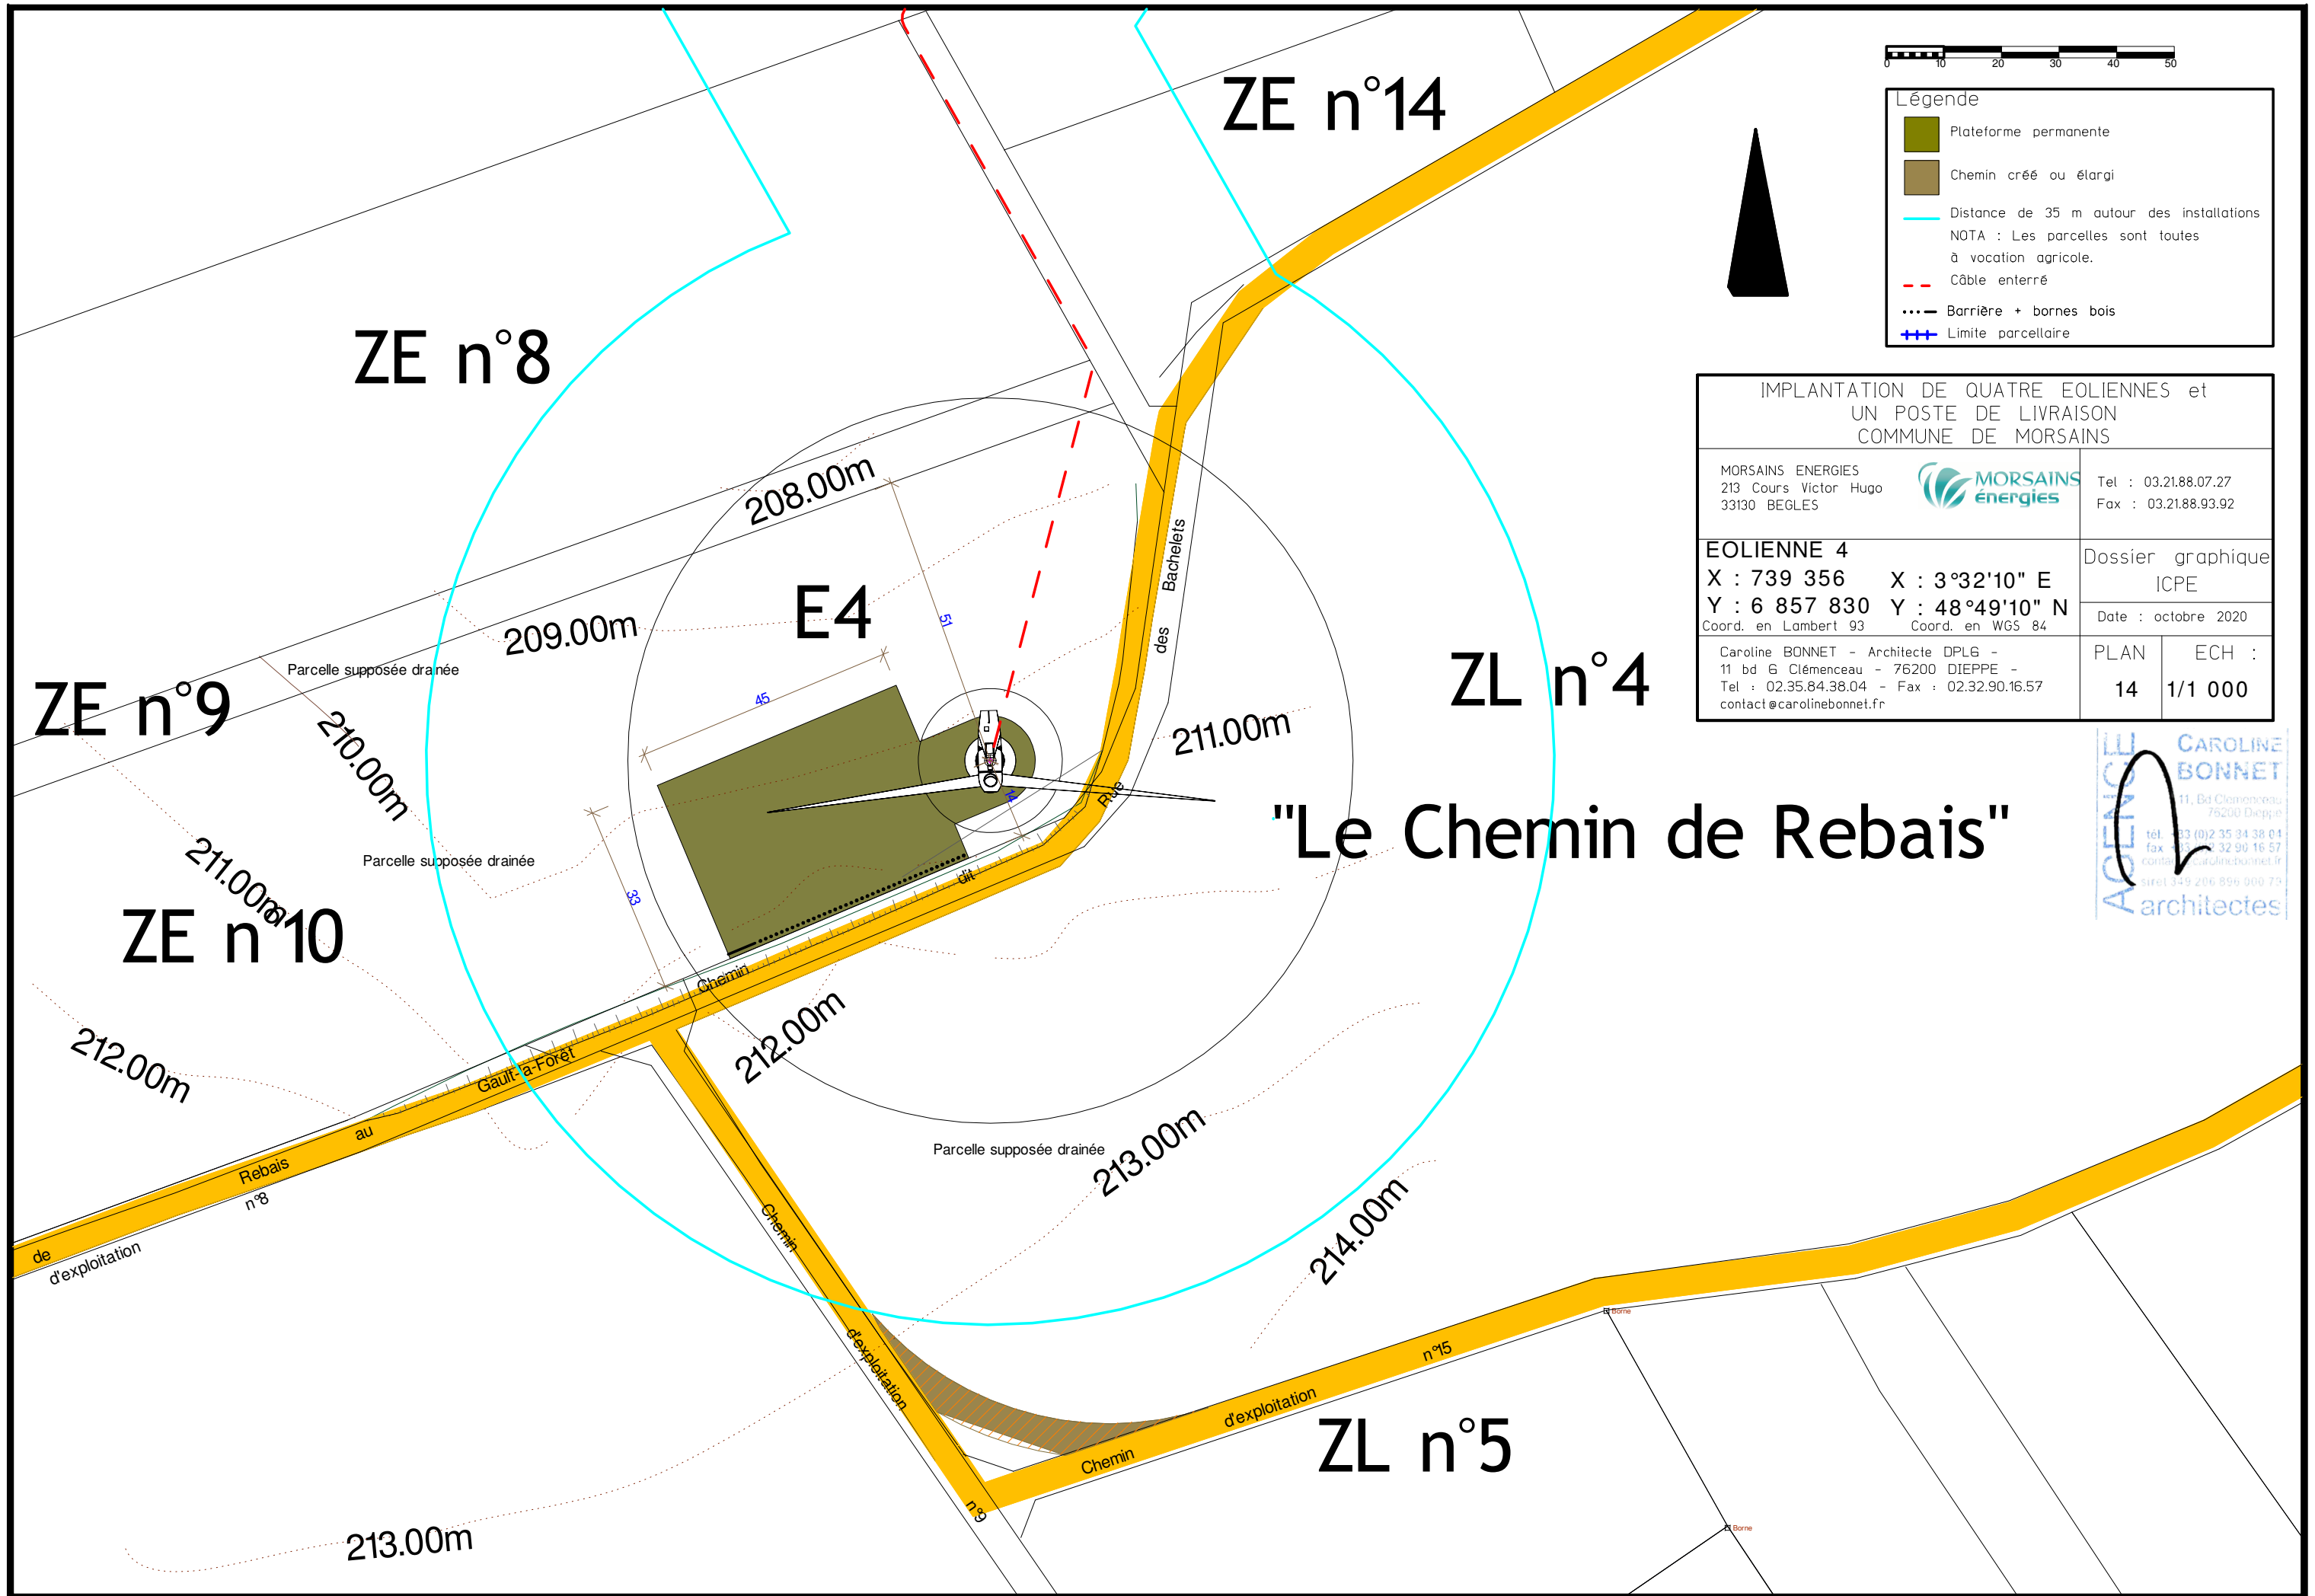

Légende

- Plateforme permanente
- Chemin créé ou élargi
- Distance de 35 m autour des installations
NOTA : Les parcelles sont toutes à vocation agricole.
- Câble enterré
- Barrière + bornes bois
- Limite parcellaire

IMPLANTATION DE QUATRE EOLIENNES et UN POSTE DE LIVRAISON COMMUNE DE MORSAINS			
MORSAINS ENERGIES 213 Cours Victor Hugo 33130 BEGLÈS		Tel : 03.21.88.07.27 Fax : 03.21.88.93.92	
EOLIENNE 4 X : 739 356 X : 3°32'10" E Y : 6 857 830 Y : 48°49'10" N <small>Coord. en Lambert 93 Coord. en WGS 84</small>		Dossier graphique ICPE Date : octobre 2020	
Caroline BONNET - Architecte DPLG - 11 bd G. Clémenceau - 76200 DIEPPE - Tel : 02.35.84.38.04 - Fax : 02.32.90.16.57 contact@carolinebonnet.fr		PLAN 14	ECH : 1/1 000

CAROLINE BONNET
 11, Bd Clémenceau
 76200 Dieppe
 tél. : 03 (0)2 35 34 38 04
 fax : 03 (0)2 32 90 16 57
 contact@carolinebonnet.fr
 siret 349 206 896 000 79
architectes

"Le Chemin de Rebais"




Légende

- Plateforme permanente
- Chemin créé ou élargi
- Distance de 35 m autour des installations
- NOTA : Les parcelles sont toutes à vocation agricole.
- Câble enterré
- Barrière + bornes bois
- Limite parcellaire

CAROLINE BONNET
 architectes
 11, Bd Clémenceau
 76200 Dieppe
 tél. : 03 (0)2 35 34 38 04
 fax : 03 (0)2 32 90 16 57
 contact@carolinebonnet.fr
 siret 349 206 896 000 73

IMPLANTATION DE QUATRE EOLIENNES et UN POSTE DE LIVRAISON COMMUNE DE MORSAINS			
MORSAINS ENERGIES 213 Cours Victor Hugo 33130 BEGLES		Tel : 03.21.88.07.27 Fax : 03.21.88.93.92	
EOLIENNE 4 X : 739 356 X : 3°32'10" E Y : 6 857 830 Y : 48°49'10" N <small>Coord. en Lambert 93 Coord. en WGS 84</small>		Dossier graphique ICPE Date : octobre 2020	
Caroline BONNET - Architecte DPLG - 11 bd G Clémenceau - 76200 DIEPPE - Tel : 02.35.84.38.04 - Fax : 02.32.90.16.57 contact@carolinebonnet.fr		PLAN 15	ECH : 1/500

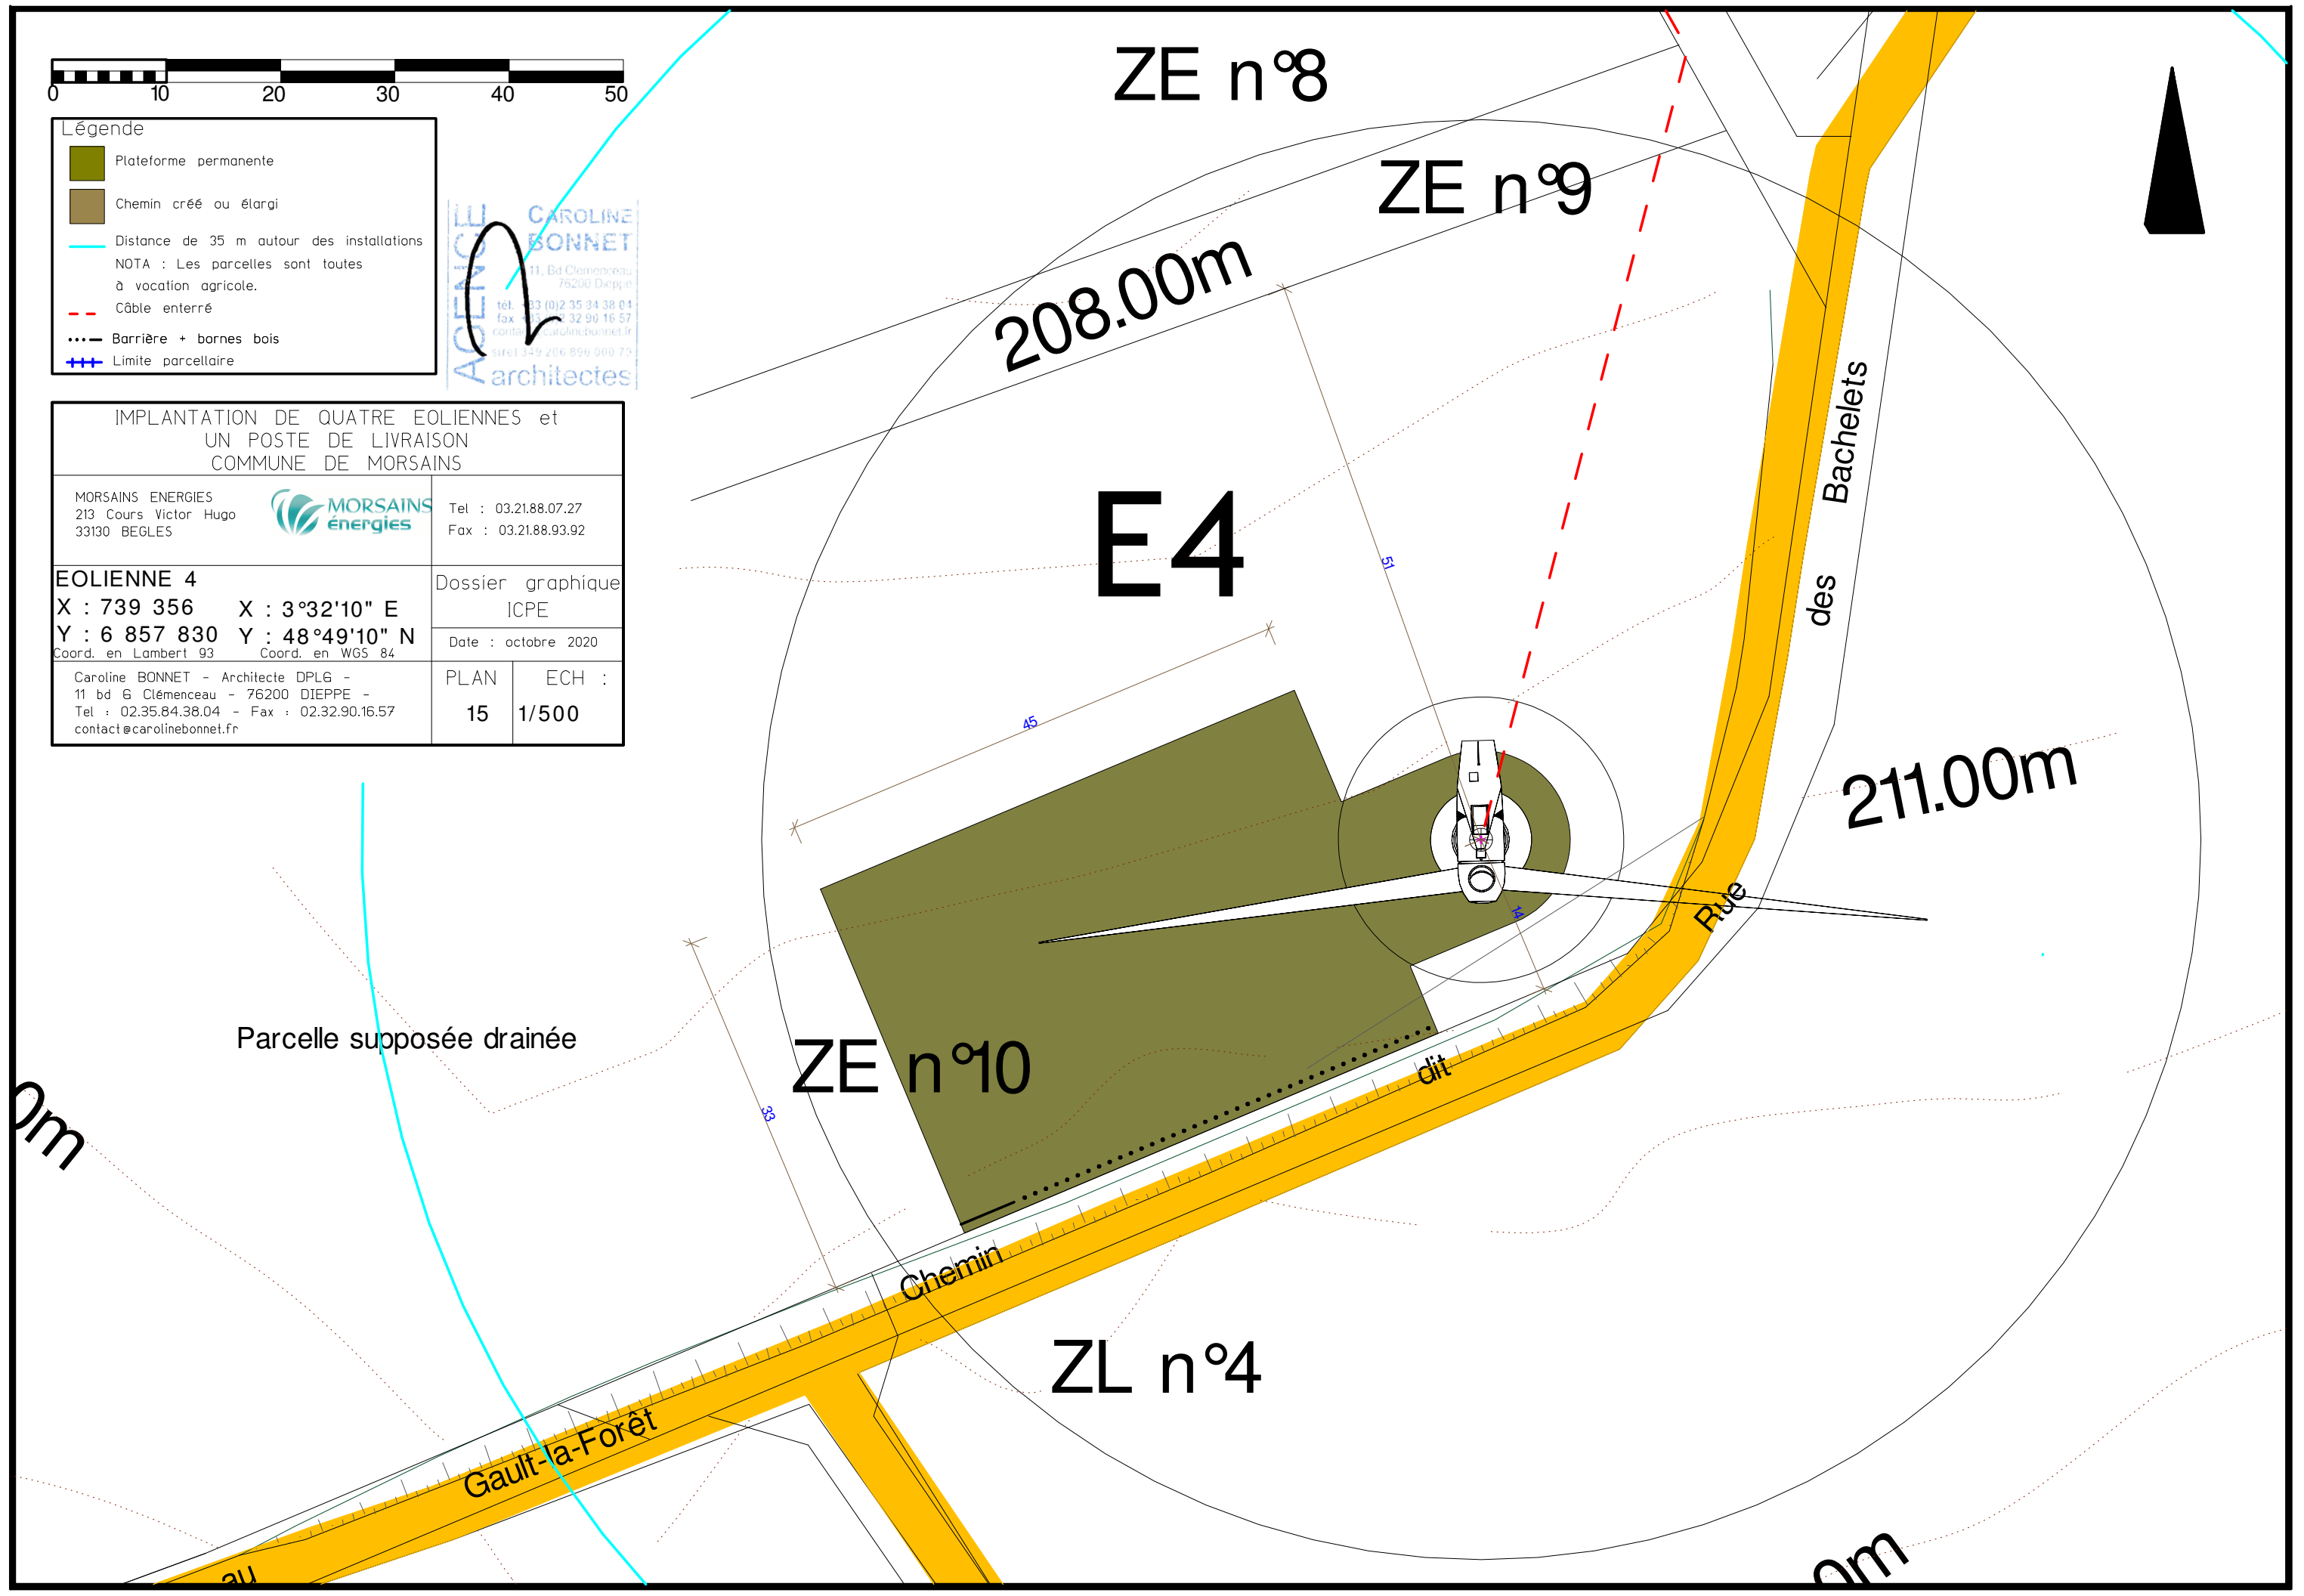

Parcelle supposée drainée

0m

0m

Gault-la-Forêt