

Orbais l'Abbaye

Plan Local d'Urbanisme

Orientation d'aménagement

M.T. Projets


9 Rue du Château Mouzin

51420 Cernay-les-Reims

www.mt-projets.com



SCHEMA DE PRINCIPE DE DESSERTE DE LA ZONE D'URBANISATION FUTURE
SECTEUR CHEMIN DU MOULIN DE LA VILLE
 Echelle 1/2000

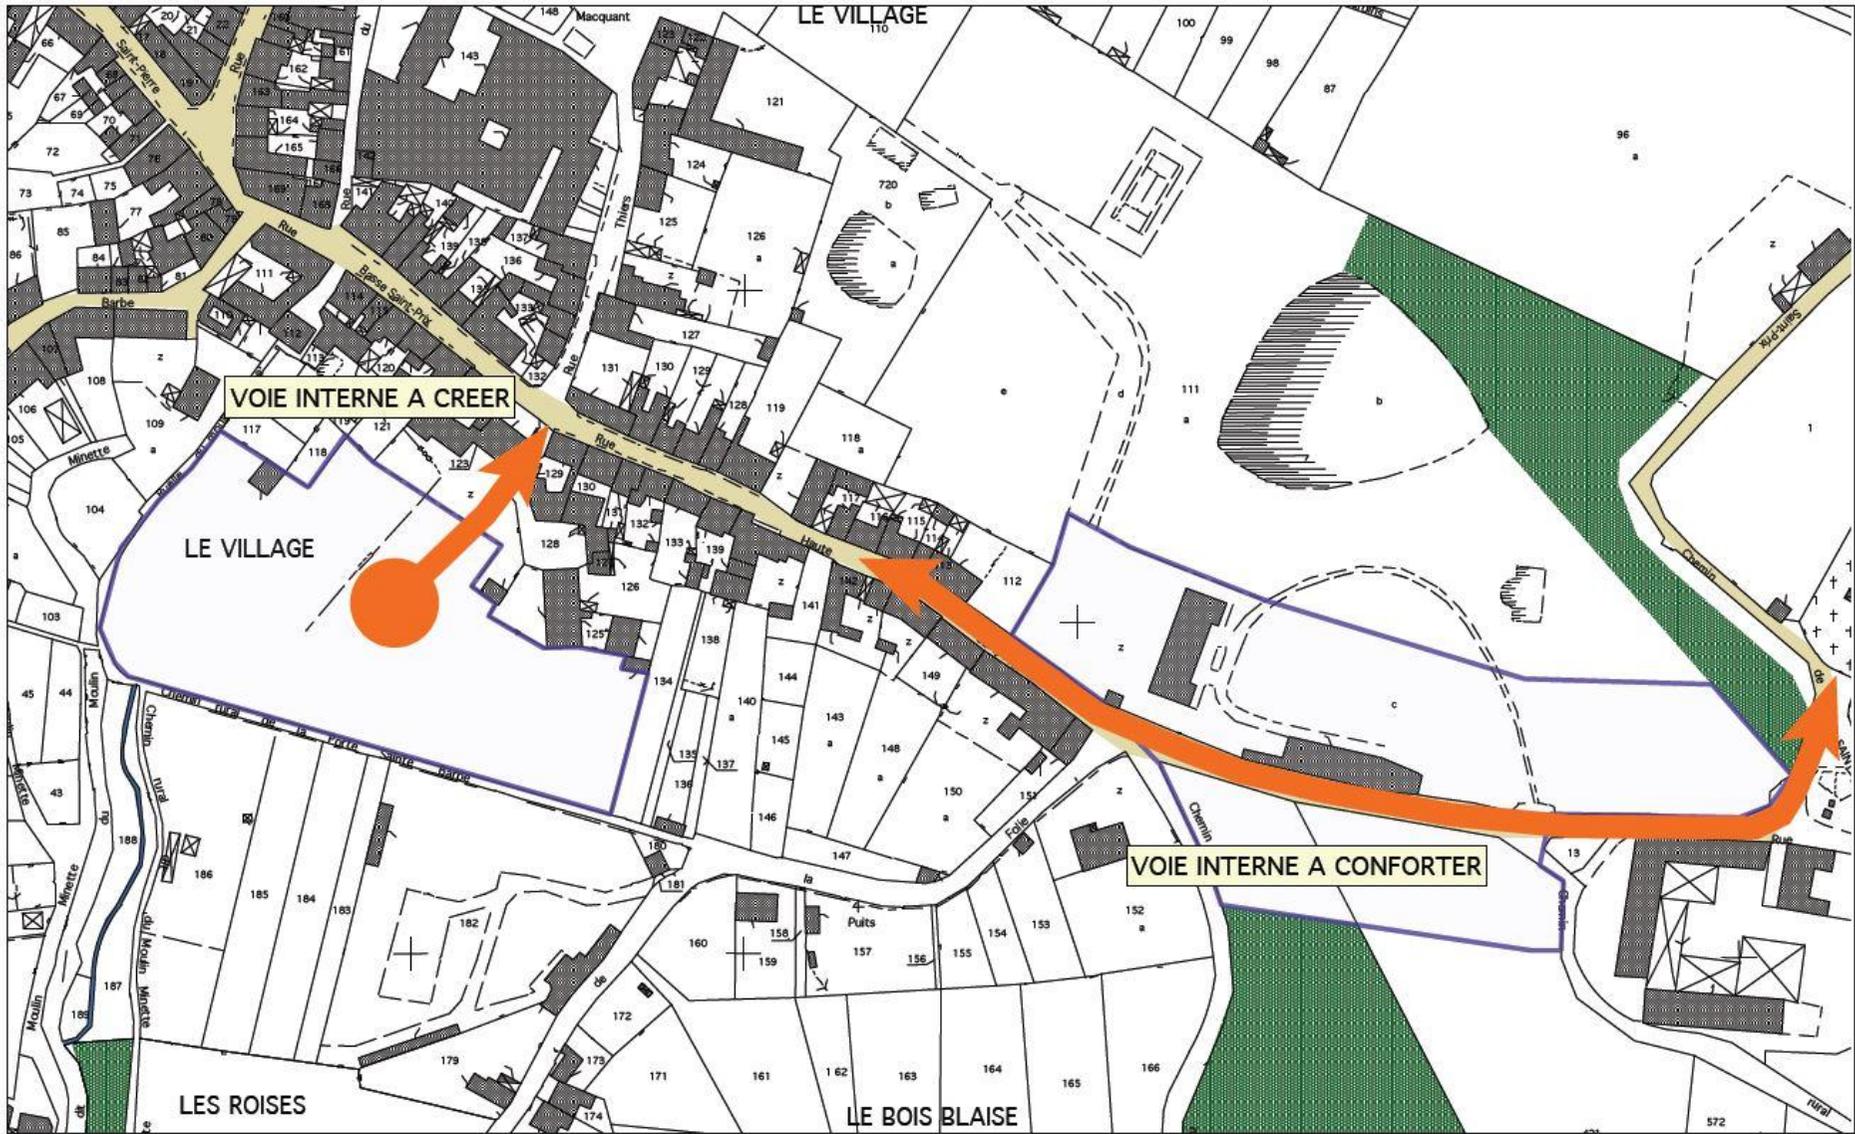

SCHEMA DE PRINCIPE DE DESSERTE DES ZONES D'URBANISATION FUTURE
SECTEUR DE LA RUE DE SAINT PRIX
 Echelle 1/2000

Cette orientation d'aménagement a été modifiée pour tenir compte des nouvelles limites de zone, suite à la modification du zonage n°1.

