ANNEXE 1

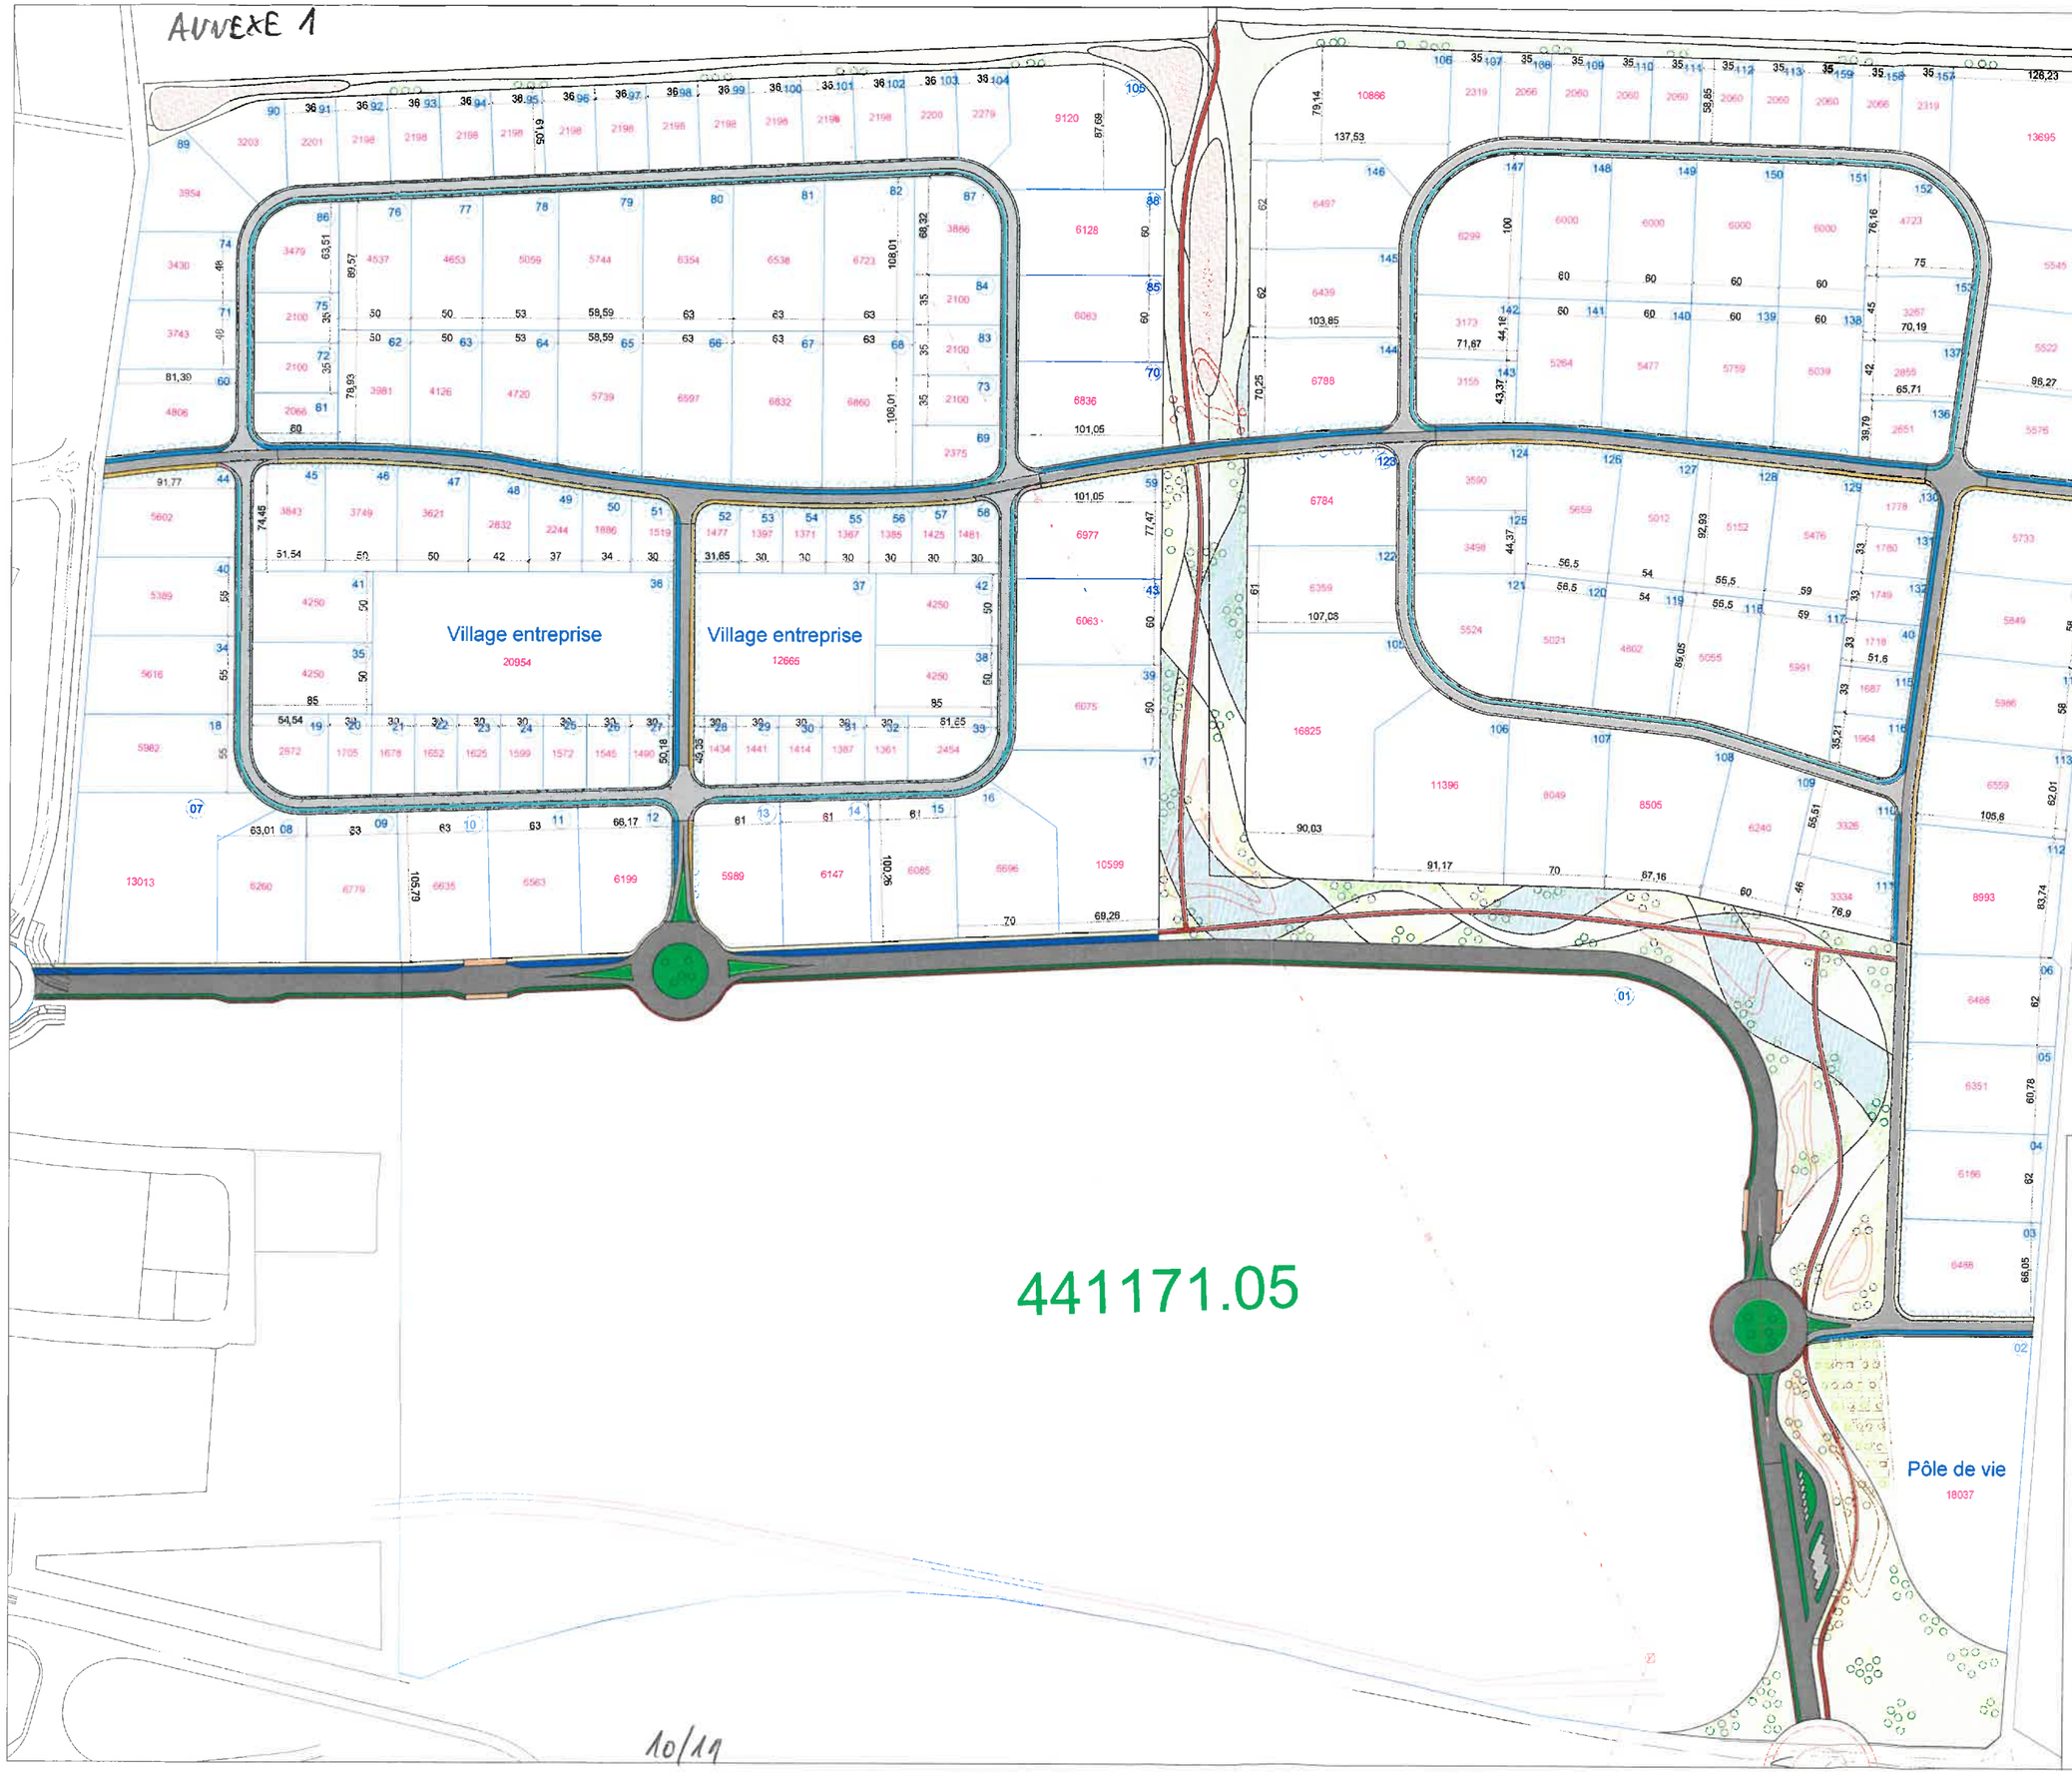

LEGENDE DES AMENAGEMENTS PROJETES :

VOIRIE PRIMAIRE :

- Voirie lourde en enrobé
- Cheminement piéton en enrobé
- Piste cyclable en stabilisé
- Quai BUS Plateau Bois
- Espace vert
- Noue

VOIRIE SECONDAIRE :

- Voirie lourde en enrobé
- Cheminement piéton en enrobé
- Piste cyclable en stabilisé
- Noue

VOIRIE TERTIAIRE :

- Voirie lourde en enrobé
- Cheminement piéton en enrobé
- Noue

LEGENDE DES ESPACES PAYSAGES :

Voirie primaire - Arbres tiges

Arbres

Voirie secondaire Partie SUD - Cépées

CP

Voirie tertiaire Partie NORD - Cépées

CP

Coulée verte

- Zone gravieuse
- Prairie de fauche
- Prairie fauche basse
- Prairie fauche - Mélange 1
- Prairie fauche - Mélange 2
- Zone d'infiltration

Arbustes — Arbres

Habitat de Substitution

- Roche herbacée
- Prairie de fauche
- Zone gravieuse

Arbustes — Arbres

Entrée de ZAC

- Prairie fauche

Arbustes — Arbres

Département de la Marne

Chemin rural dit de la croix chaudron

Commune de CERNAY et de St LEONARD (51)

AMENAGEMENT D'UN PARC D'ACTIVITE

Dossier au Titre de la Loi sur l'Eau

Demande d'autorisation au titre des articles L214-1 à L214-6 du Code de l'Environnement

Plan Masse d'aménagement

MAITRISE D'OEUVRE :

BETOM Ingénierie
33 Avenue des Etats Unis
78000 VERSAILLES
Tél: 01.39.20.52.00
Fax: 01.39.20.52.30

Confluences Ingénieurs Conseil
www.confluences-ic.fr
12, avenue du 27 août 1944
77 450 MONTRY
01.64.17.00.17
www.confluences-ic.fr

MAITRISE D'OUVRAGE :

CCI REIMS EPERNAY

Date d'émission initiale du document :	14.09.2015	Echelle(s) du document :	1/1500

Codification du document

2R713	-	DLE	-	-	-	P	-	VP	-	01	-	0
Référence de l'affaire		Phase d'étude		Référence du lot		Etat		Type plan		n° d'ordre		Ind.

10/11