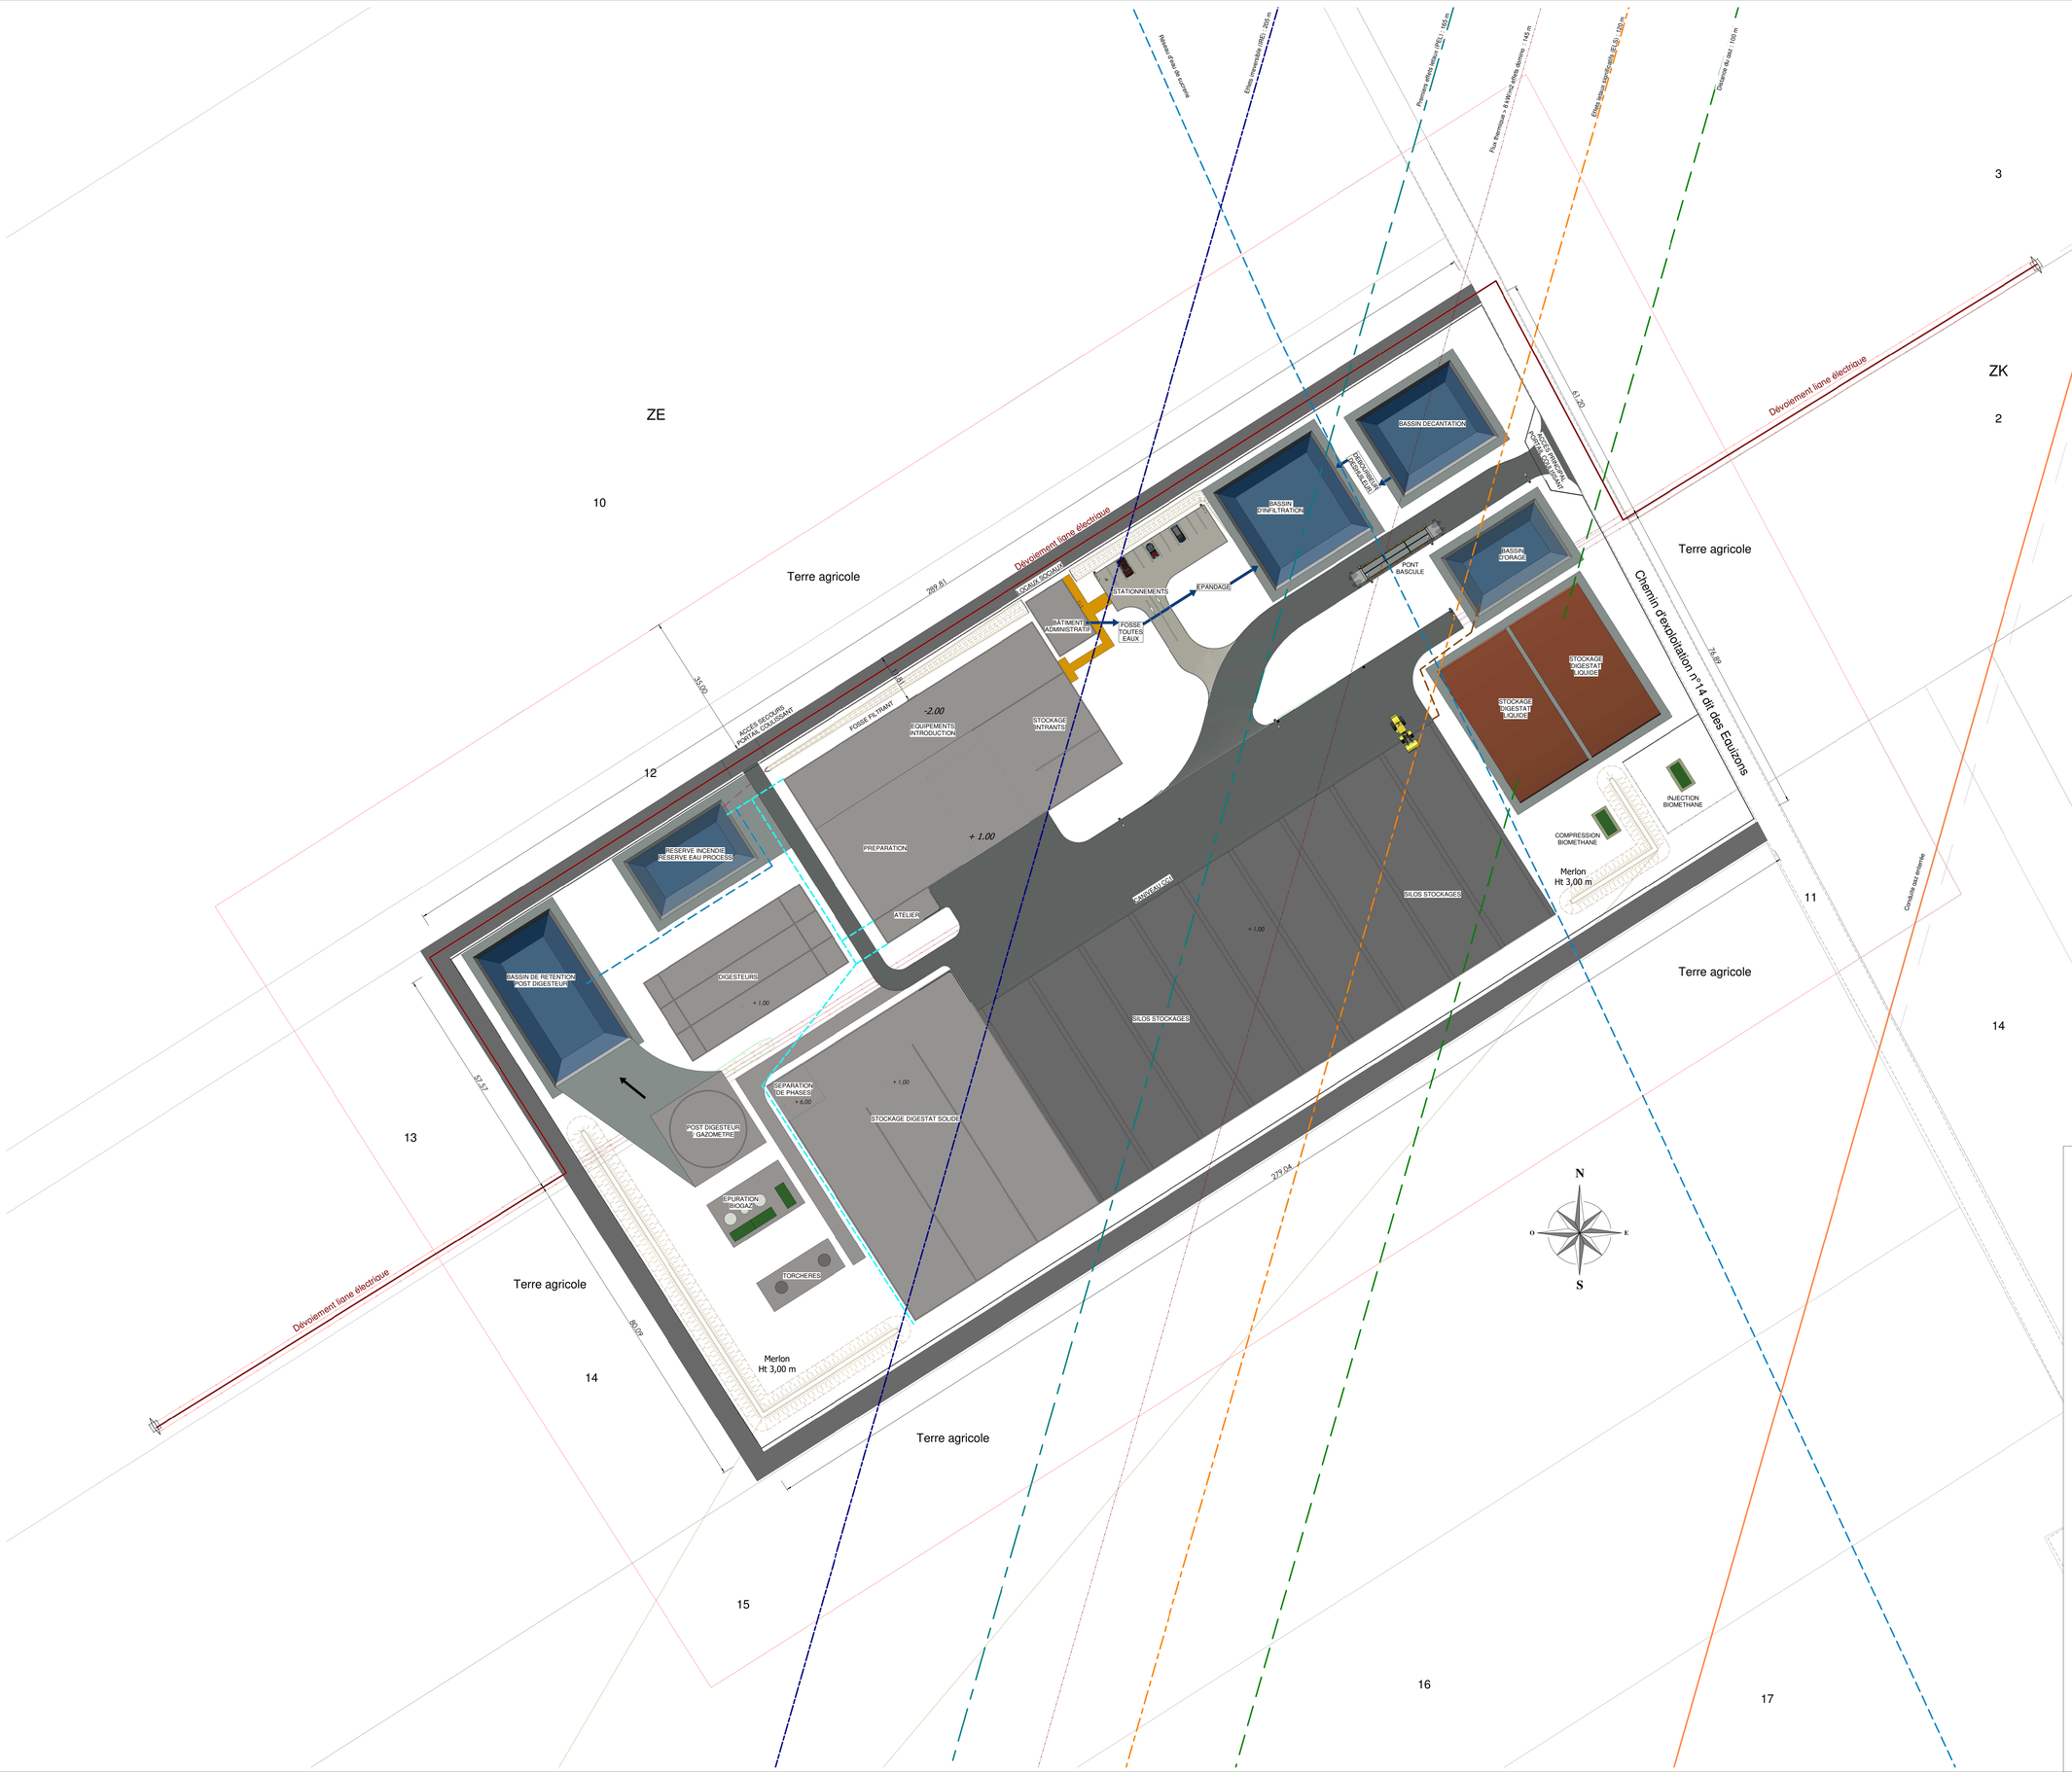

SAS METHABAZ	Installation de méthanisation

Maître d'ouvrage	Maître d'œuvre	Architecte	Contrôleur technique	S.P.S.
MéthaBaz	sepoc INDUSTRIE ENVIRONNEMENT		apave	apave
5, rue de Ragonet 51110 Warmeriville	31, rue Ferrandière 69002 LYON	22, route de Vouziers 08310 PAUVRES	Agence de Reims Pôle techologique Henri Farman 5, rue ClémentAder B.P. 132 51685 REIMS Cedex 2	Agence de Reims Pôle techologique Henri Farman 5, rue ClémentAder B.P. 132 51685 REIMS Cedex 2

Logo et Adresse de l'émetteur du doc :

sepoc
INDUSTRIE ENVIRONNEMENT
31, rue Ferrandière
69002 LYON

Libre pour l'émetteur :

Localisation de la zone concernée, ou autres références de l'émetteur :

Titre du document : Echelle : 1 : 500

PLAN D'IMPLANTATION

Numéro du document :

Références internes	Émetteur	Domaine / Ouvrage	Nature	Langue / Etat	Chrono	Indice
263008	107	ETU	PG	1	018	C

Ind.	Etabli par	Vérifié par	Date	Description
A	J. Bélus	M.C. Barbarit	27 juin 2017	Première émission
B	J. Bélus	M.C. Barbarit	15 septembre 2017	Mise à jour
C	J. Bélus	M.C. Barbarit	04 décembre 2017	Mise à jour