




VUE EN PLAN - NIVEAU TOITURE

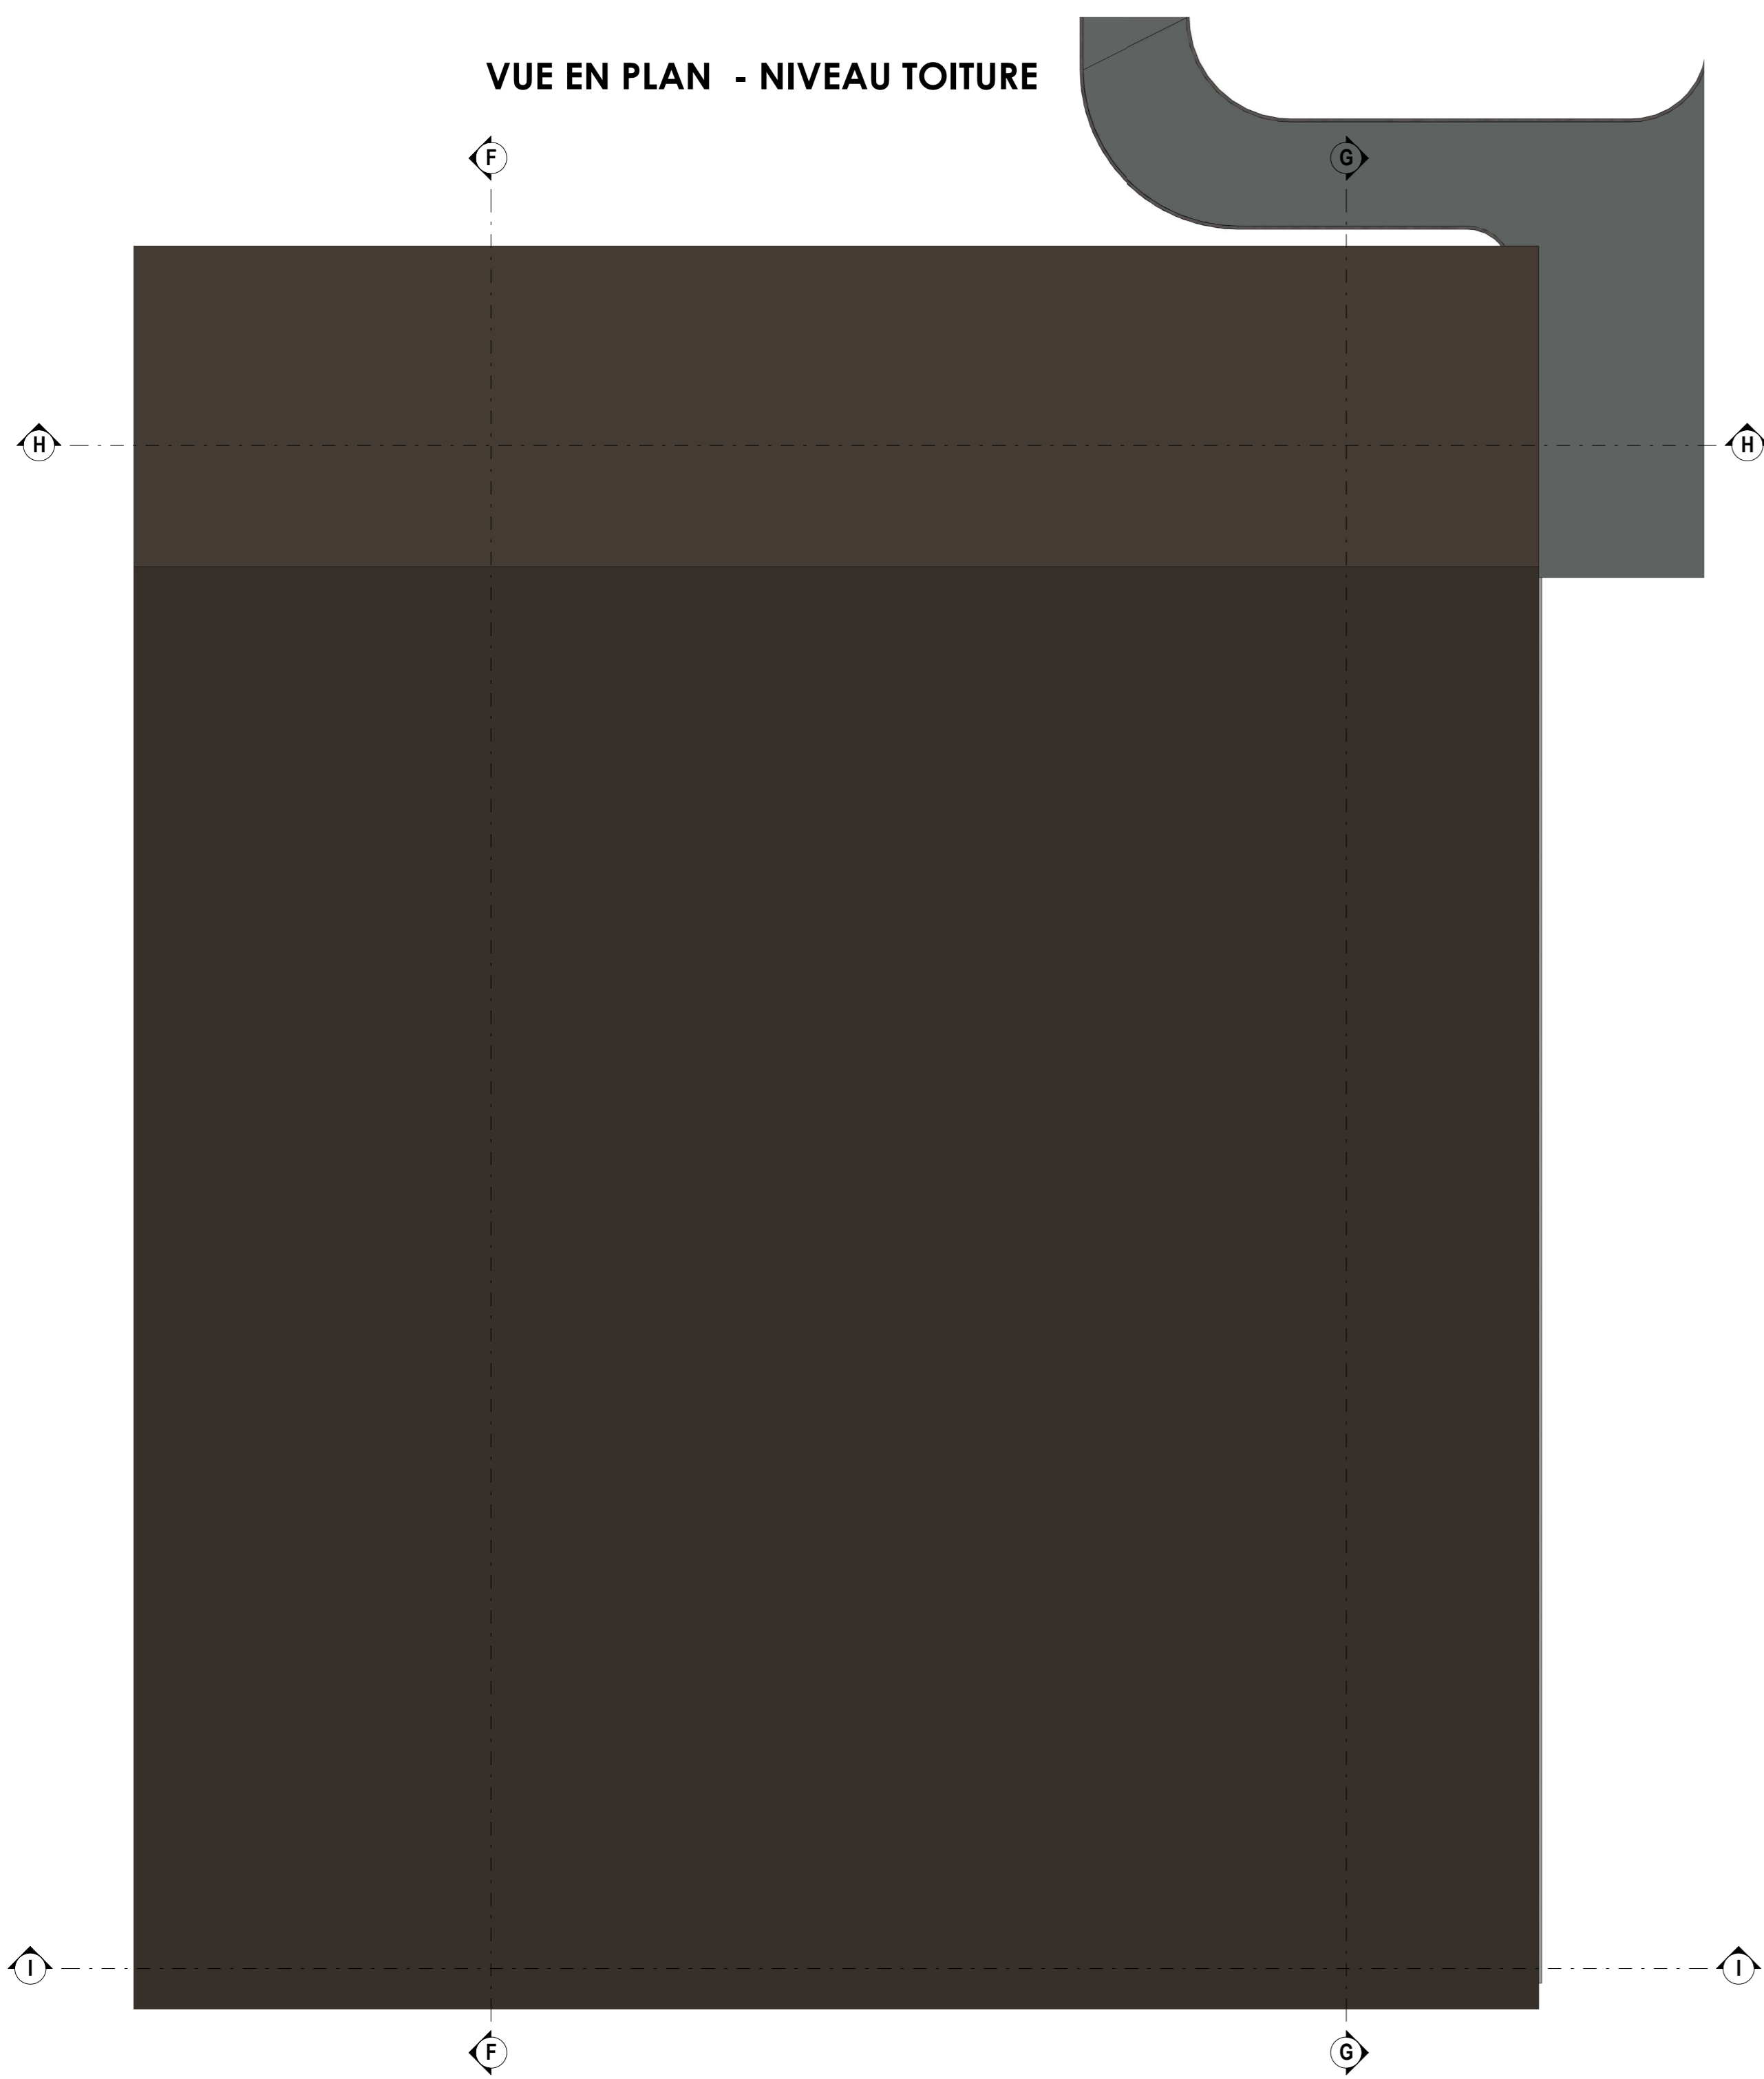


VUE EN PLAN - NIVEAU +1

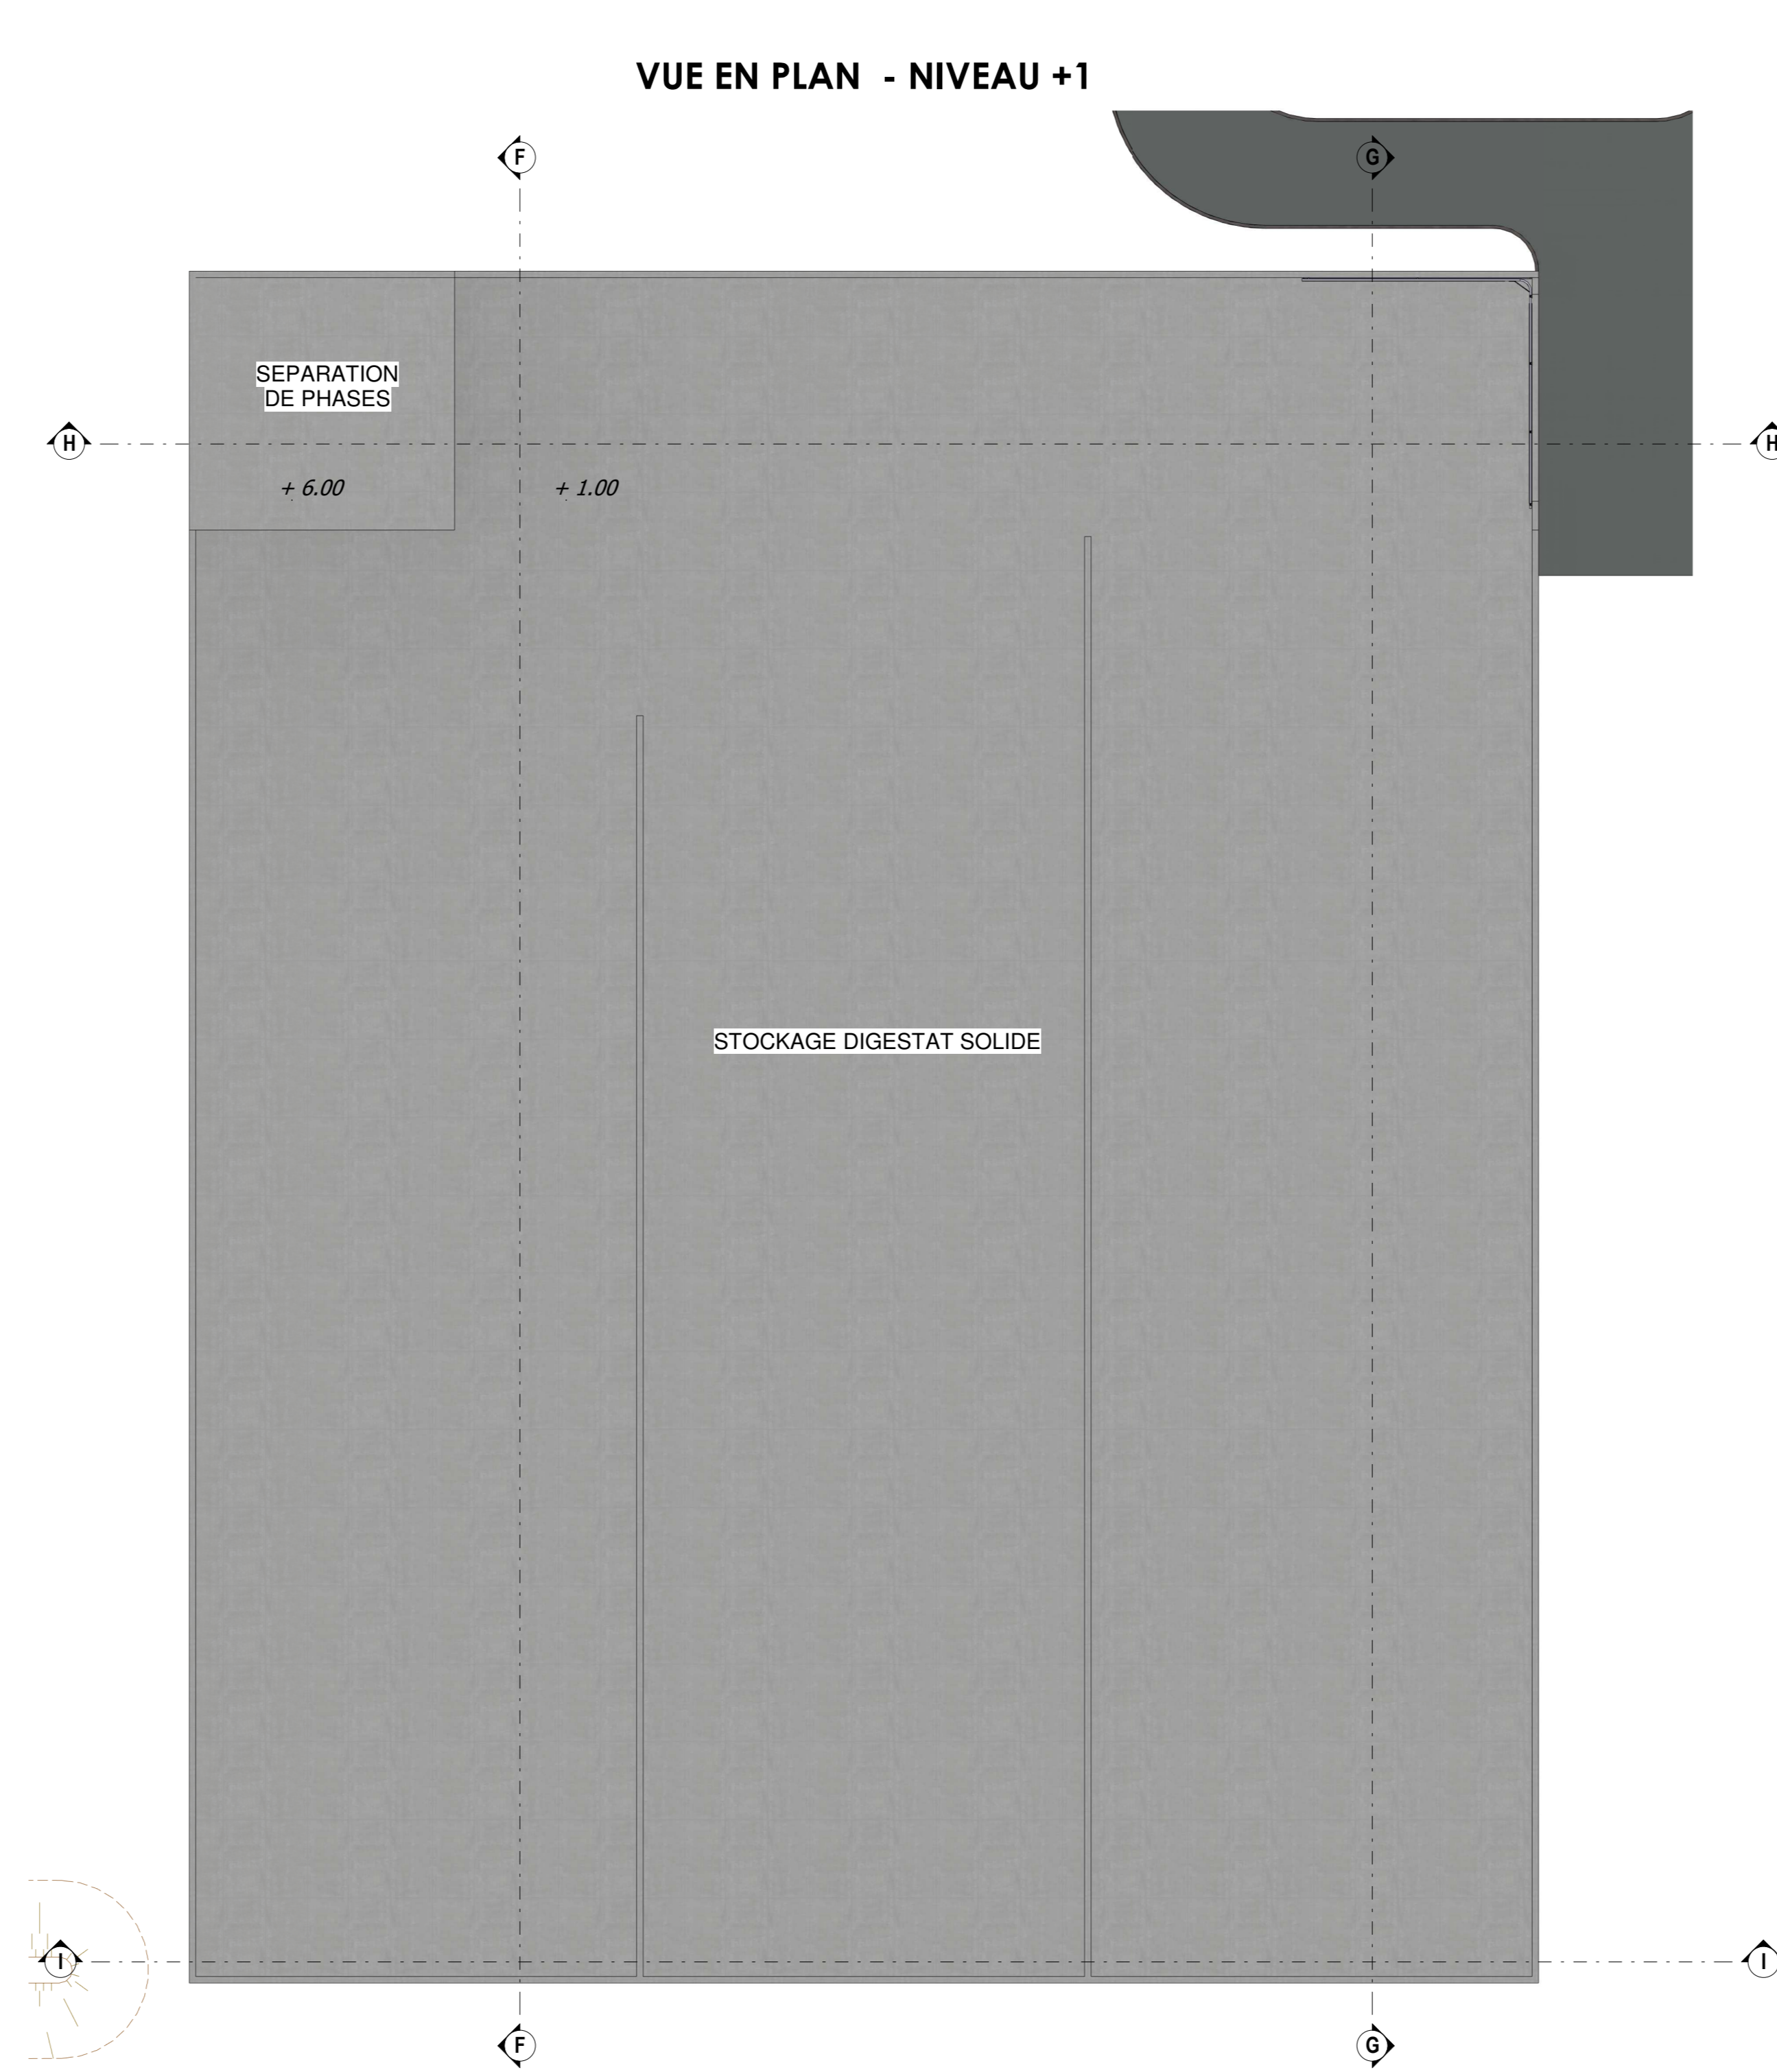


VUE EN PLAN - NIVEAU 0

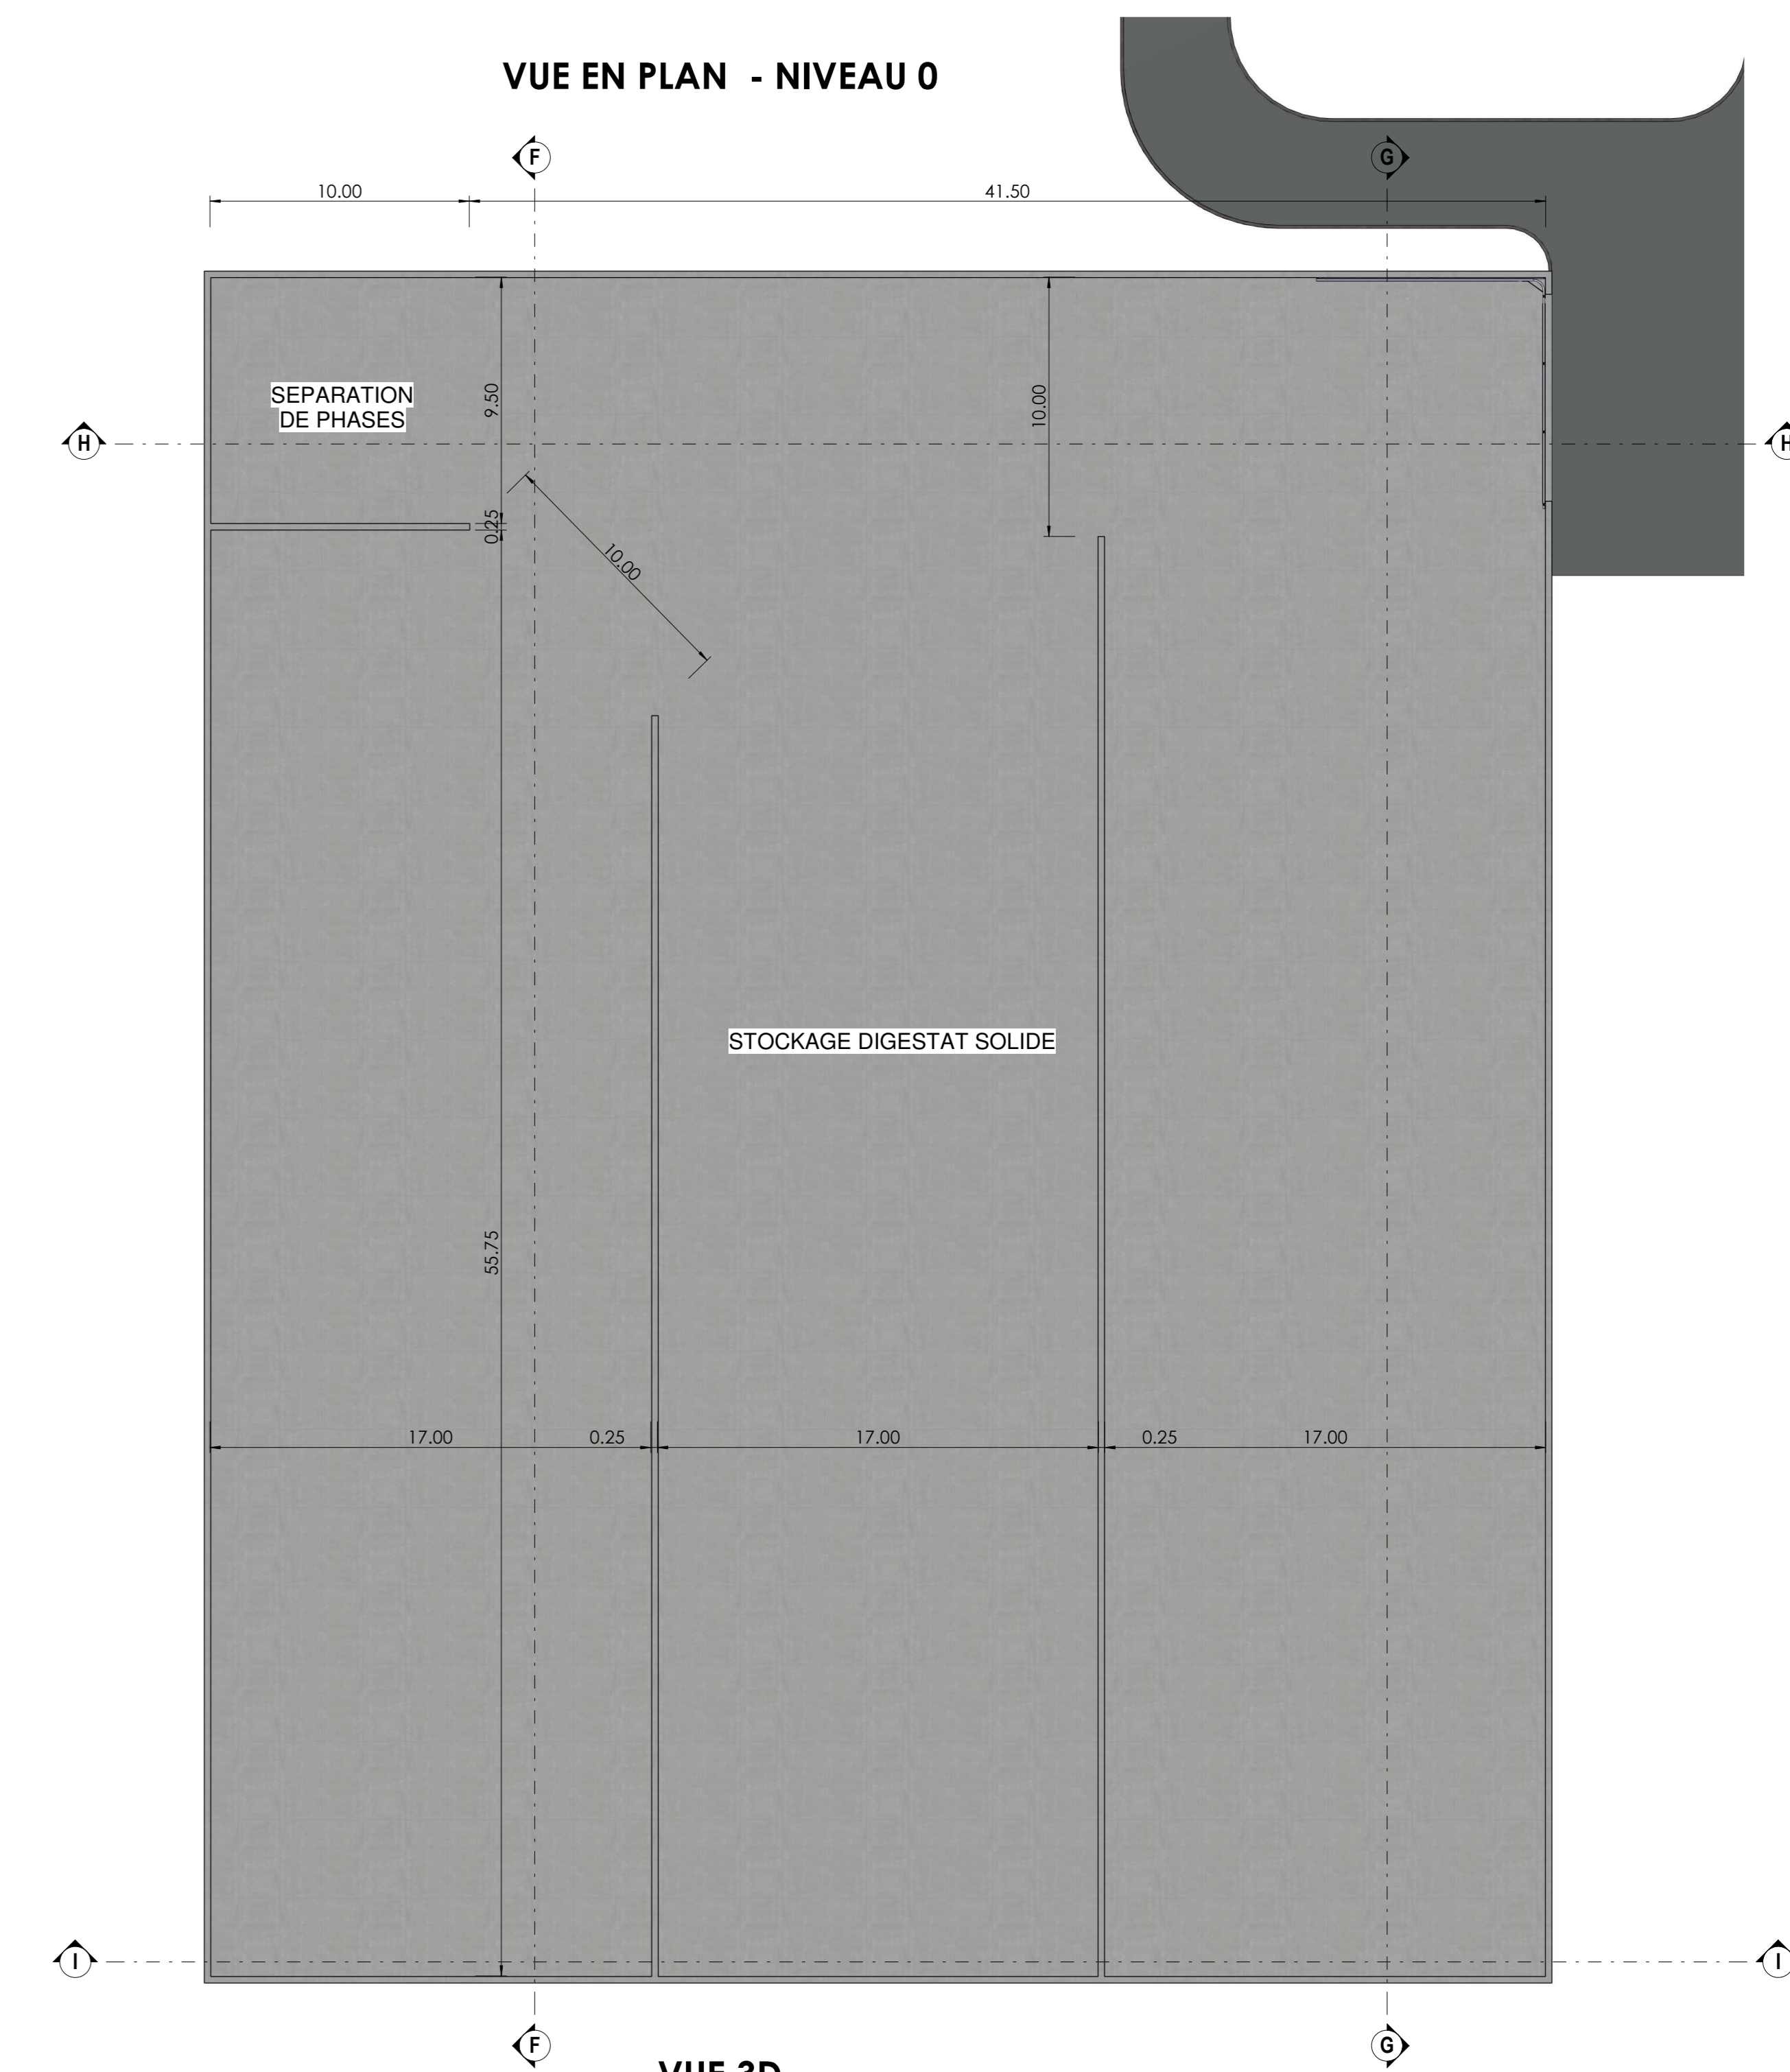


VUE 3D

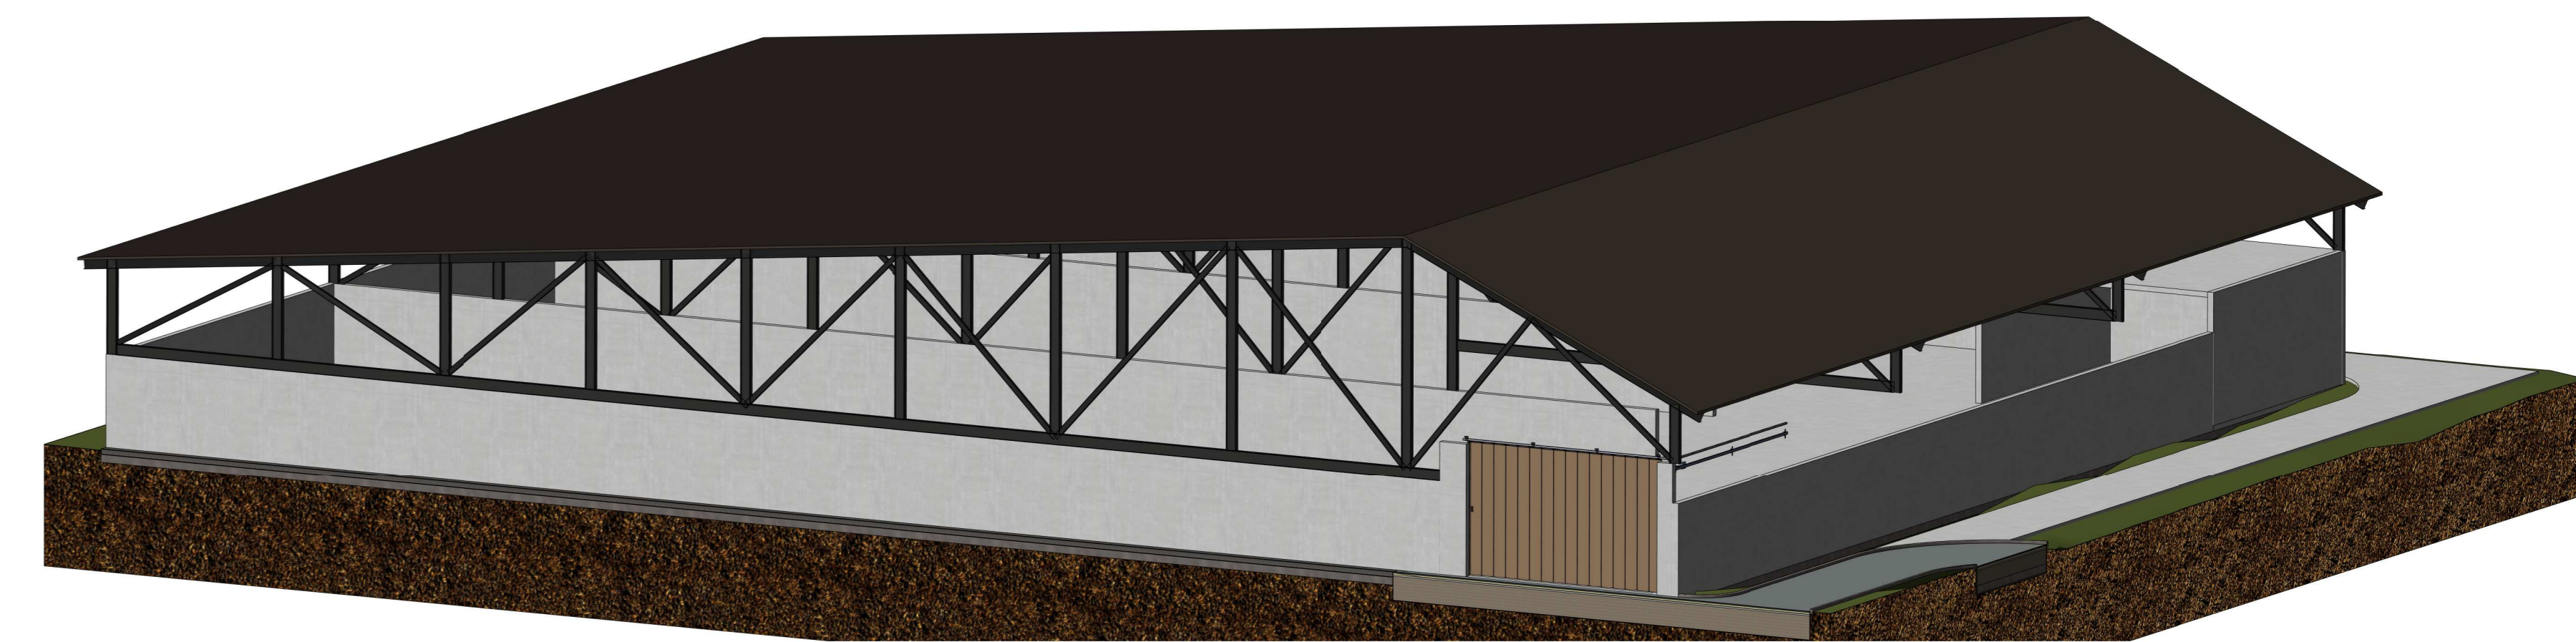


COUPE F F

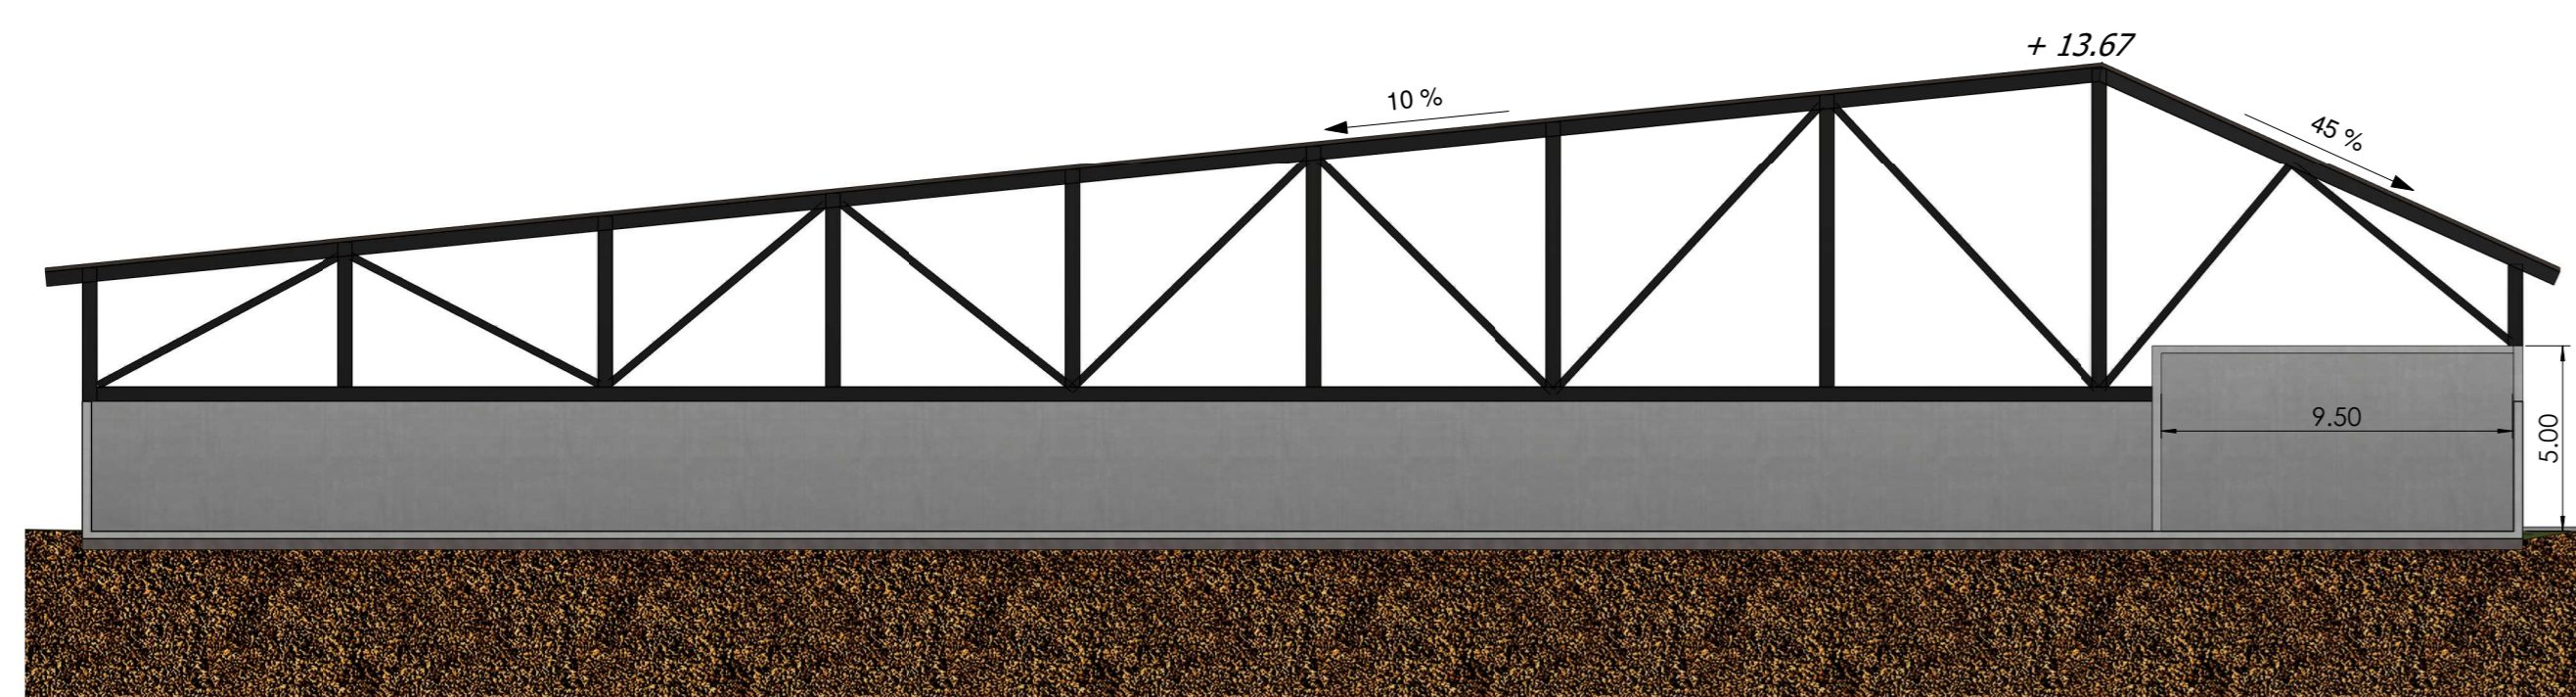


COUPE H H

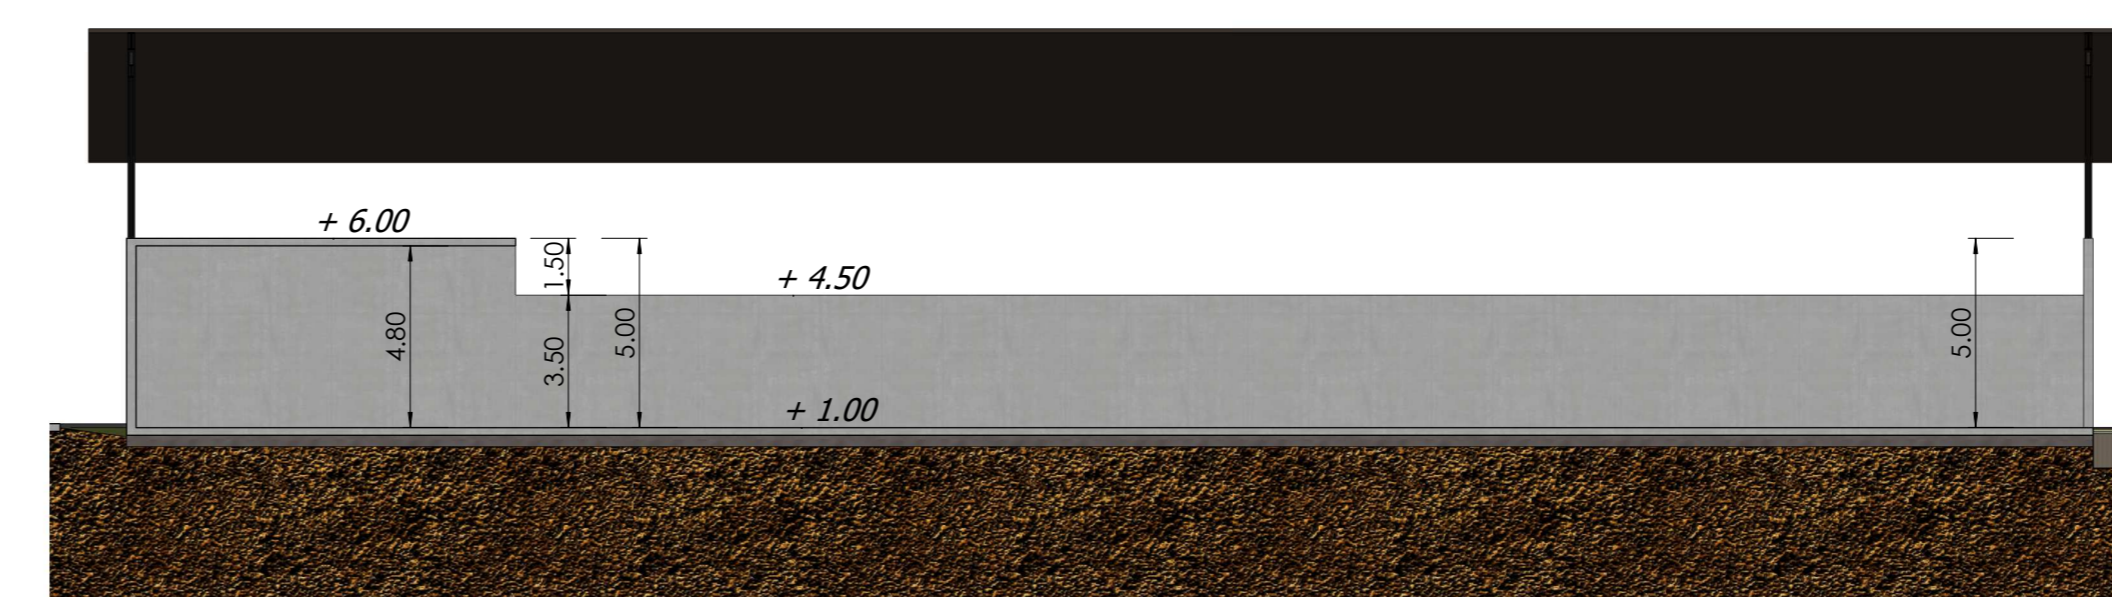

COUPE G G

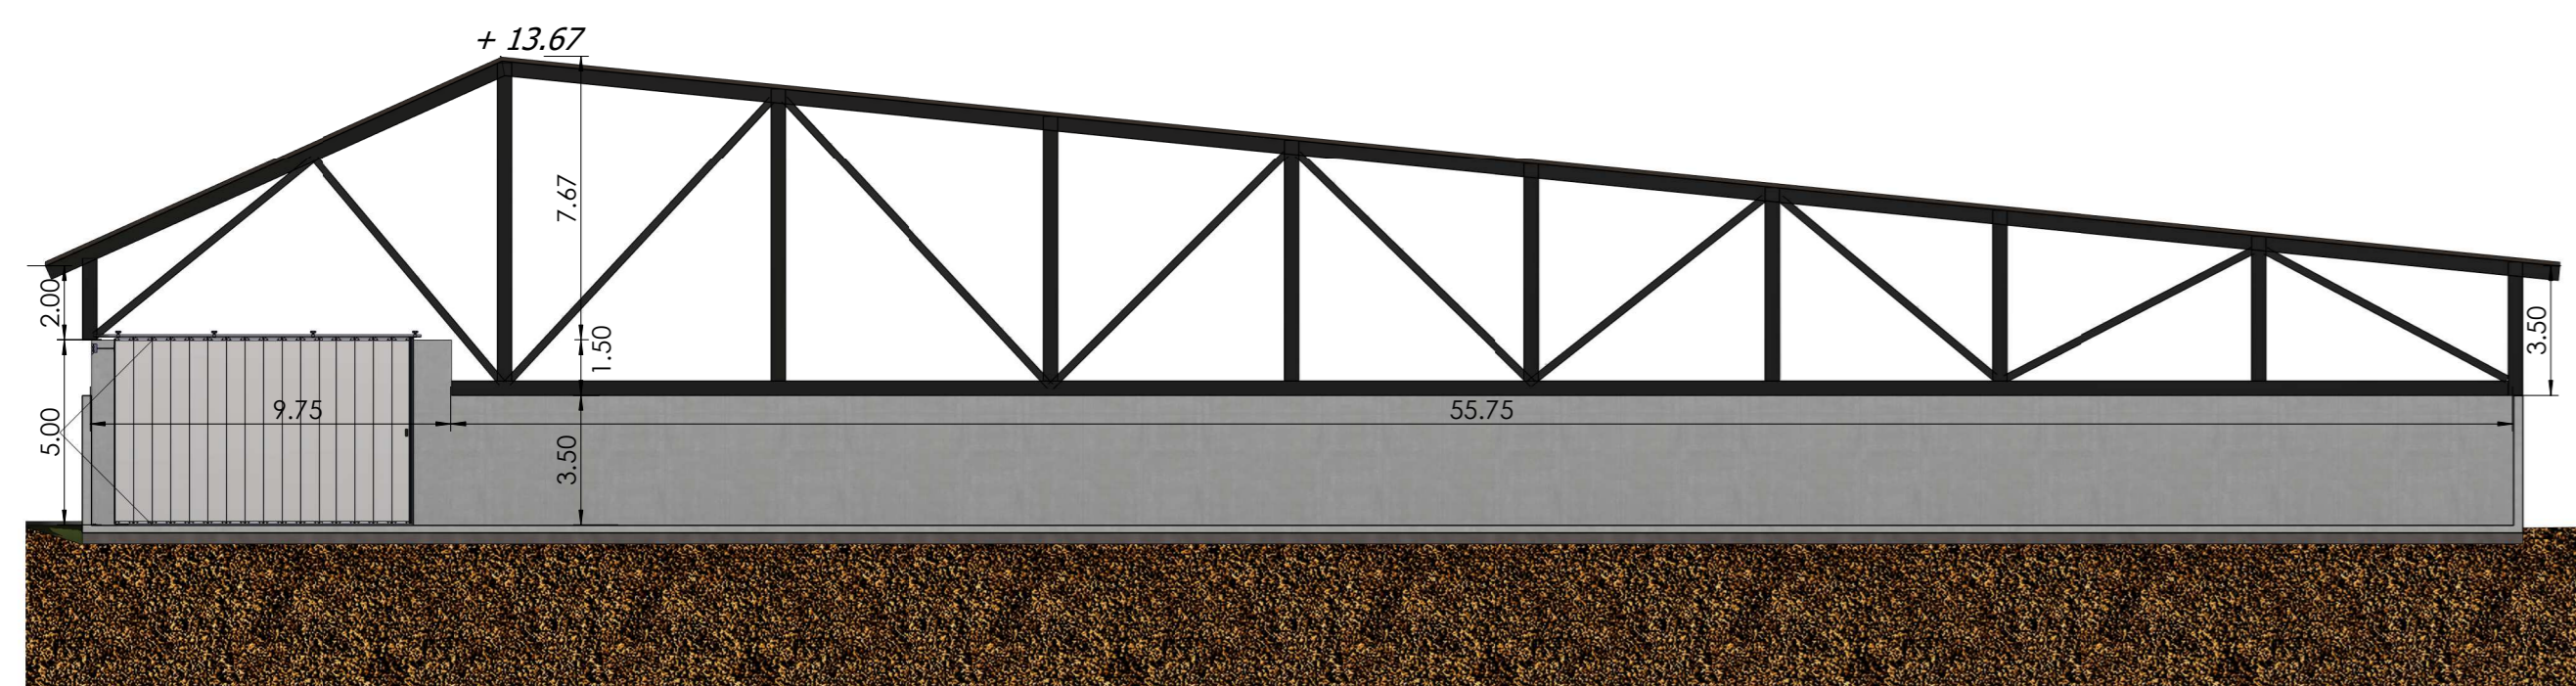


COUPE I I

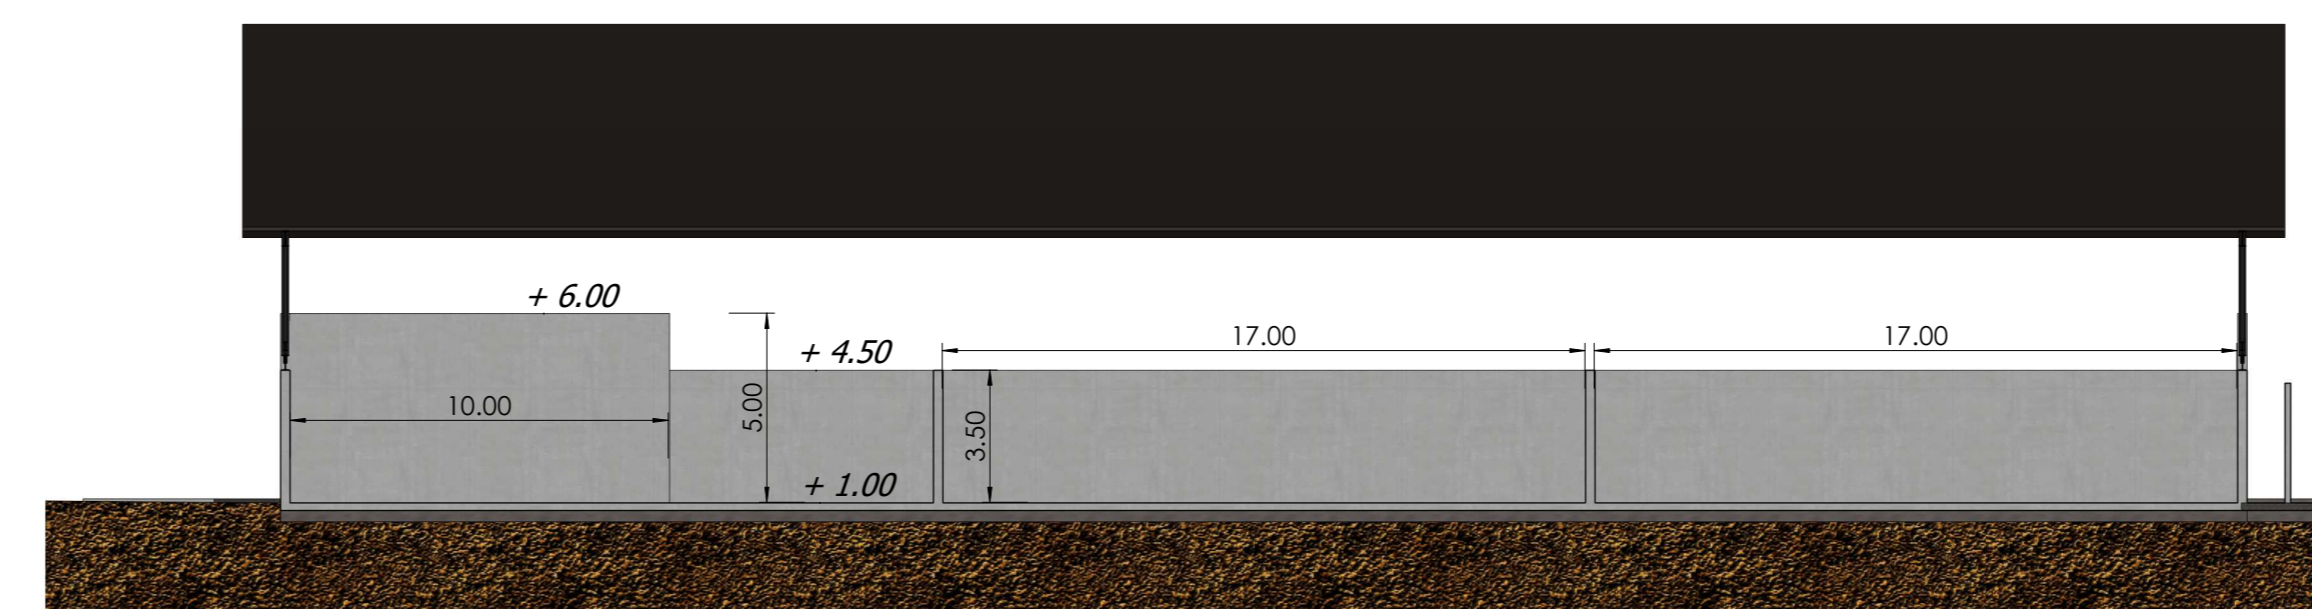


SAS METHABAZ		Installation de méthanisation		
Maître d'ouvrage	Maître d'œuvre	Architecte	Contrôleur technique	S.P.S.
5, rue de Rogonnet 51110 Wormeiville	31, rue Ferrandière 69002 LYON	22, route de Vouziers 08310 FAUVRES	Agence de Reims Pôle technologique Henri Farman 5, rue Clément-Ader B.P. 132 51685 REIMS Cedex 2	Agence de Reims Pôle technologique Henri Farman 5, rue Clément-Ader B.P. 132 51685 REIMS Cedex 2
Logo et Adresse de l'émetteur du doc. :		Libre pour l'émetteur :		
31, rue Ferrandière 69002 LYON				

Localisation de la zone concernée, ou autres références de l'émetteur :						
Titre du document : Echelle : 1 : 200						
STOCKAGE DIGESTAT SOLIDE						
Numéro du document :						
Références internes	Émetteur	Domaine / Ouvrage	Nature	Langue / Etat	Chrono	Indice
263008	107	ETU	PG	1	016	C
Incl.	Établi par	Vérifié par	Date	Description		
A	J. Béllus	M.C. Barbarit	13 mars 2017	Première émission		
B	J. Béllus	M.C. Barbarit	27 juin 2017	Mise à jour		
C	J. Béllus	M.C. Barbarit	04 décembre 2017	Mise à jour		


VUE EN PLAN

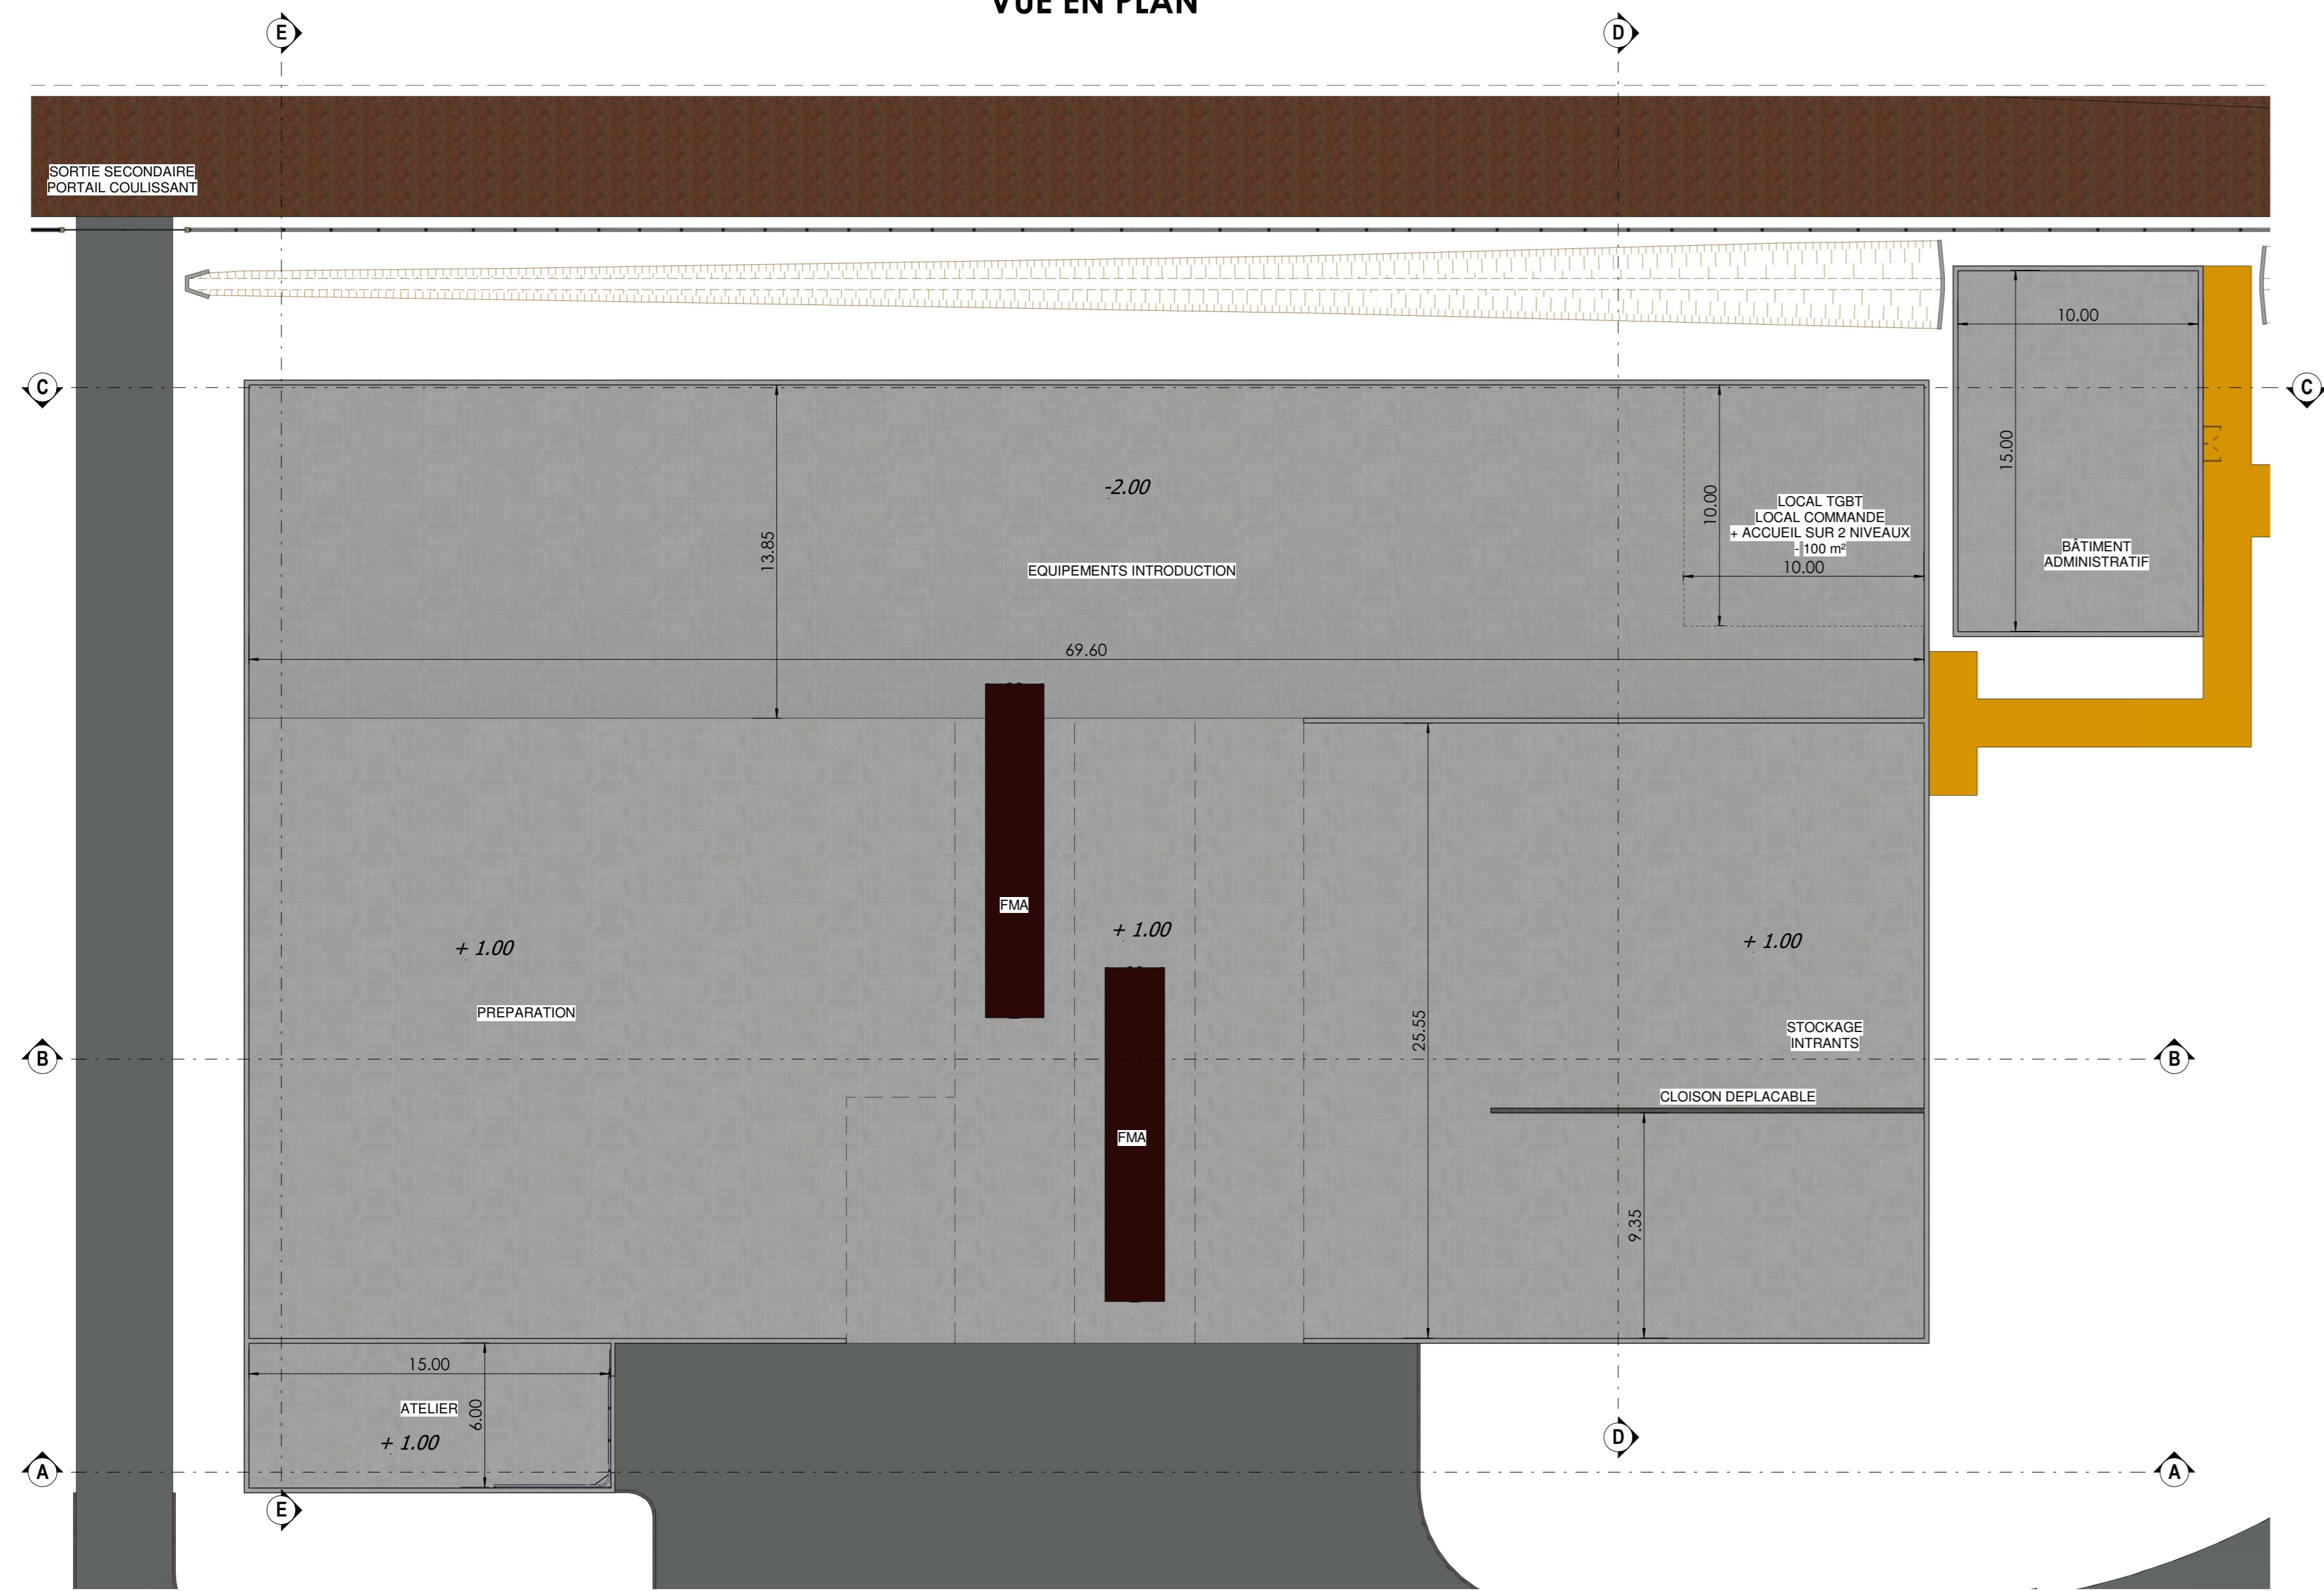


VUE TOITURE

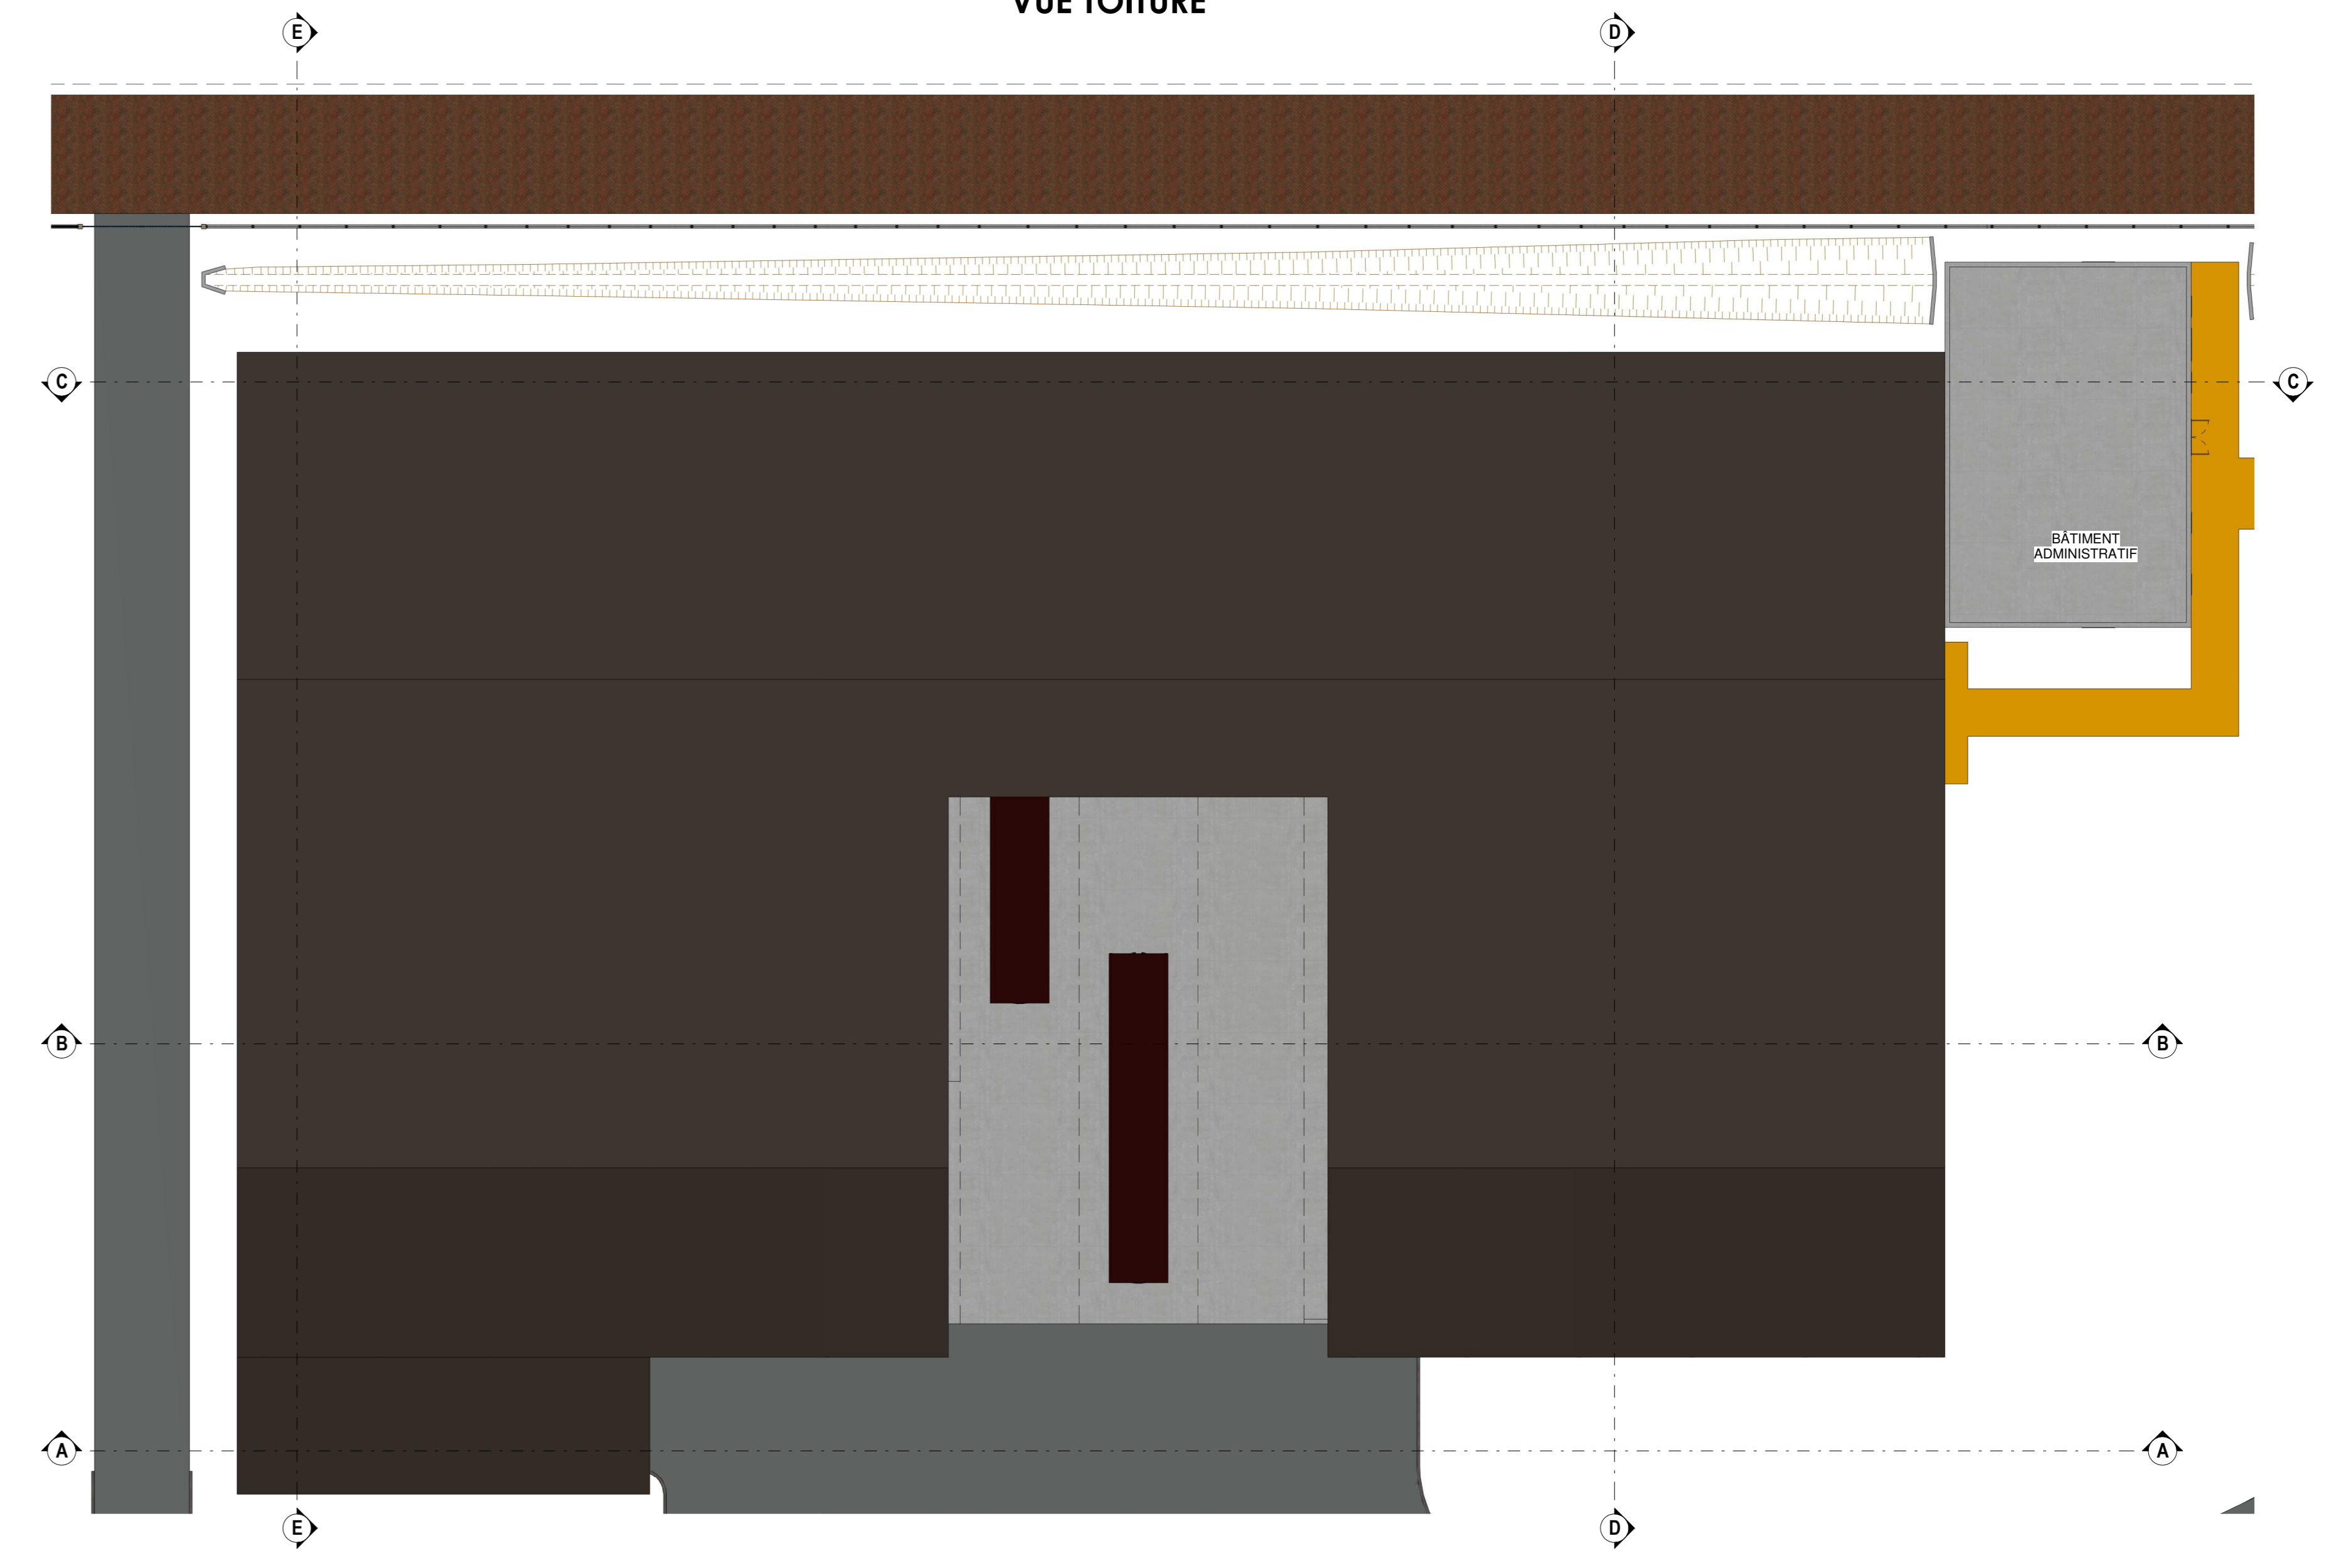


COUPE A A

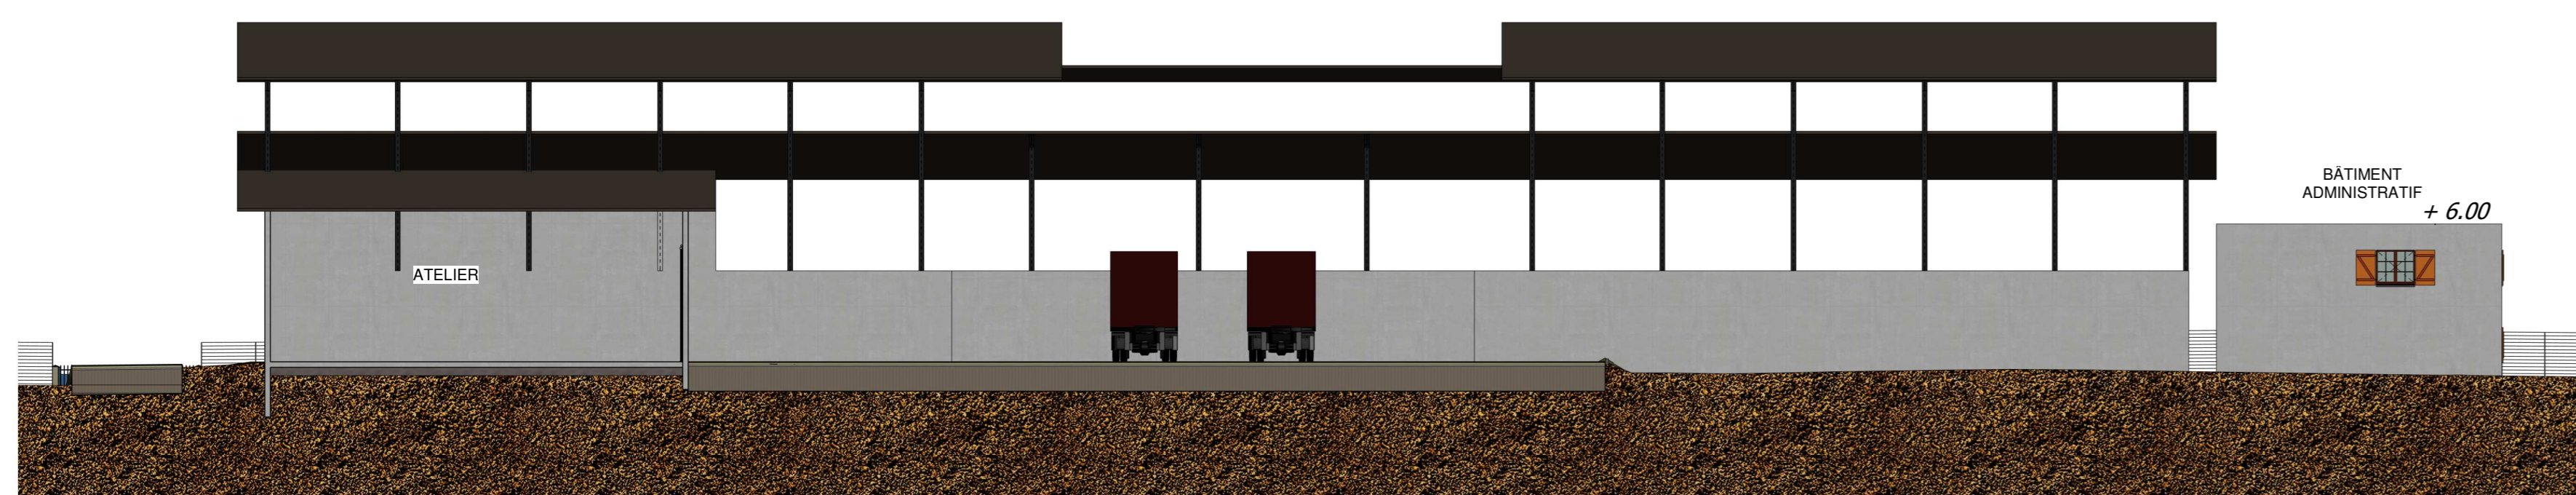


COUPE B B

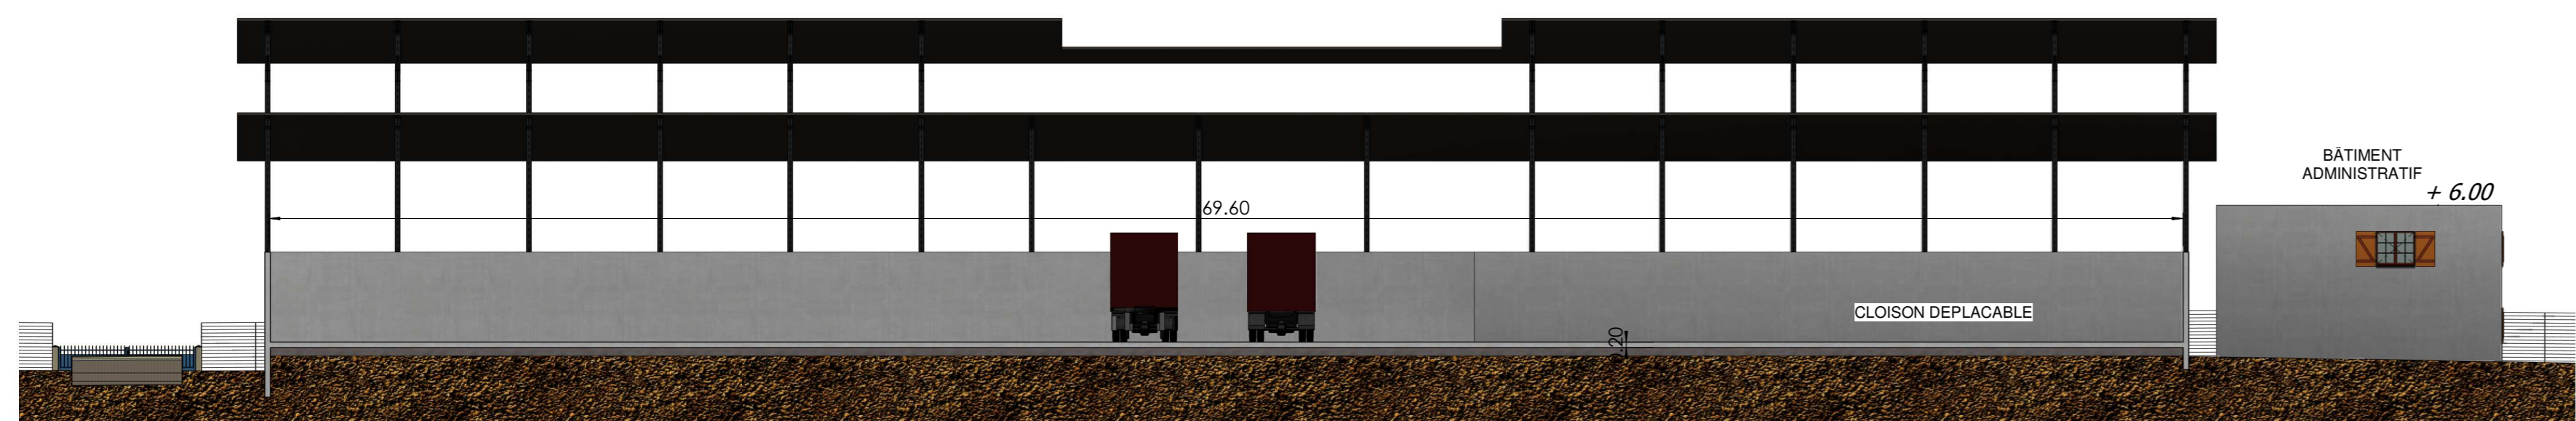


COUPE C C

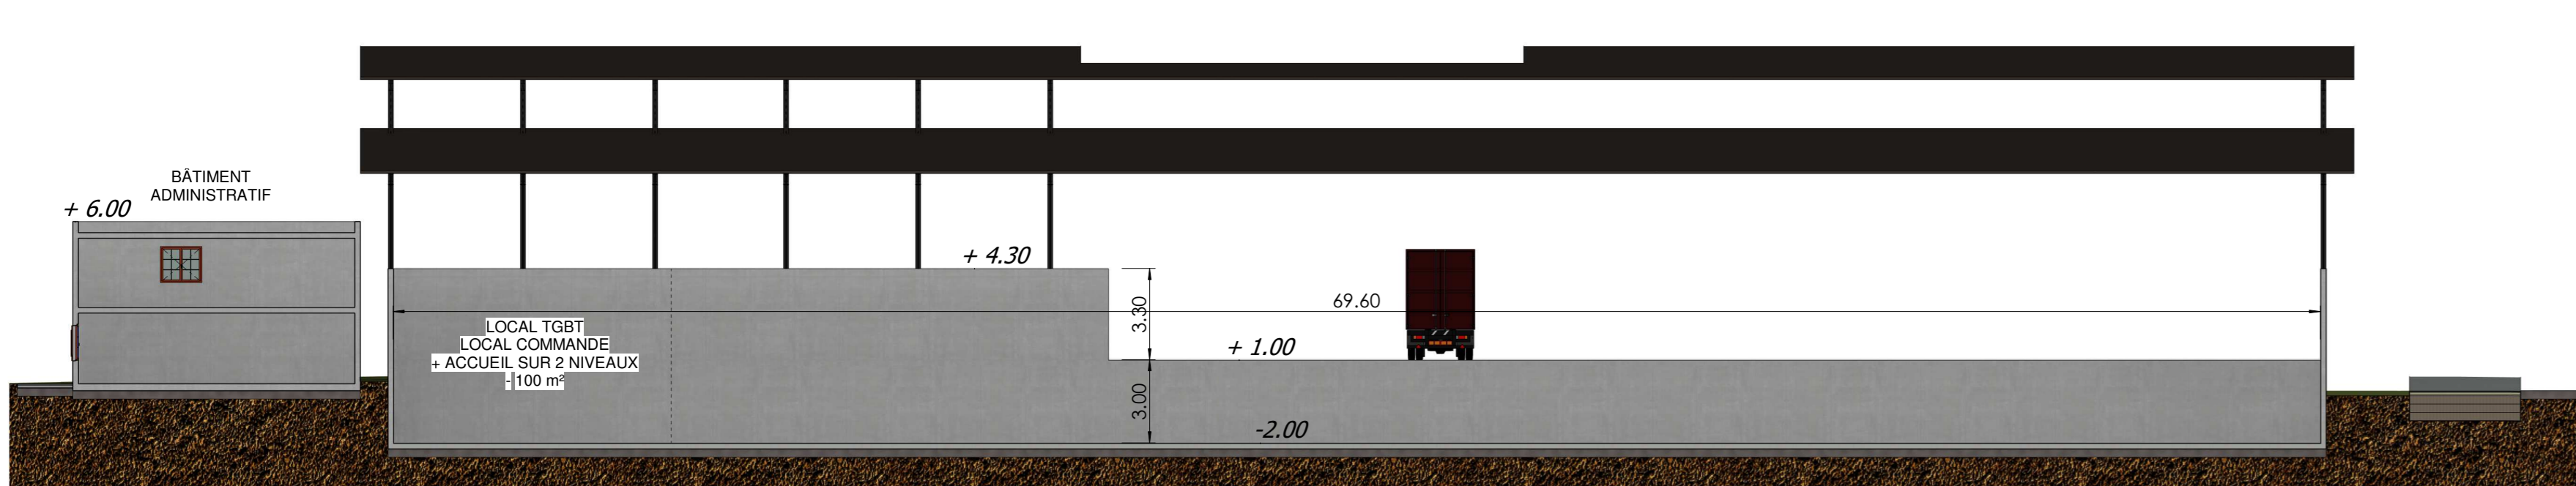


VUE 3D

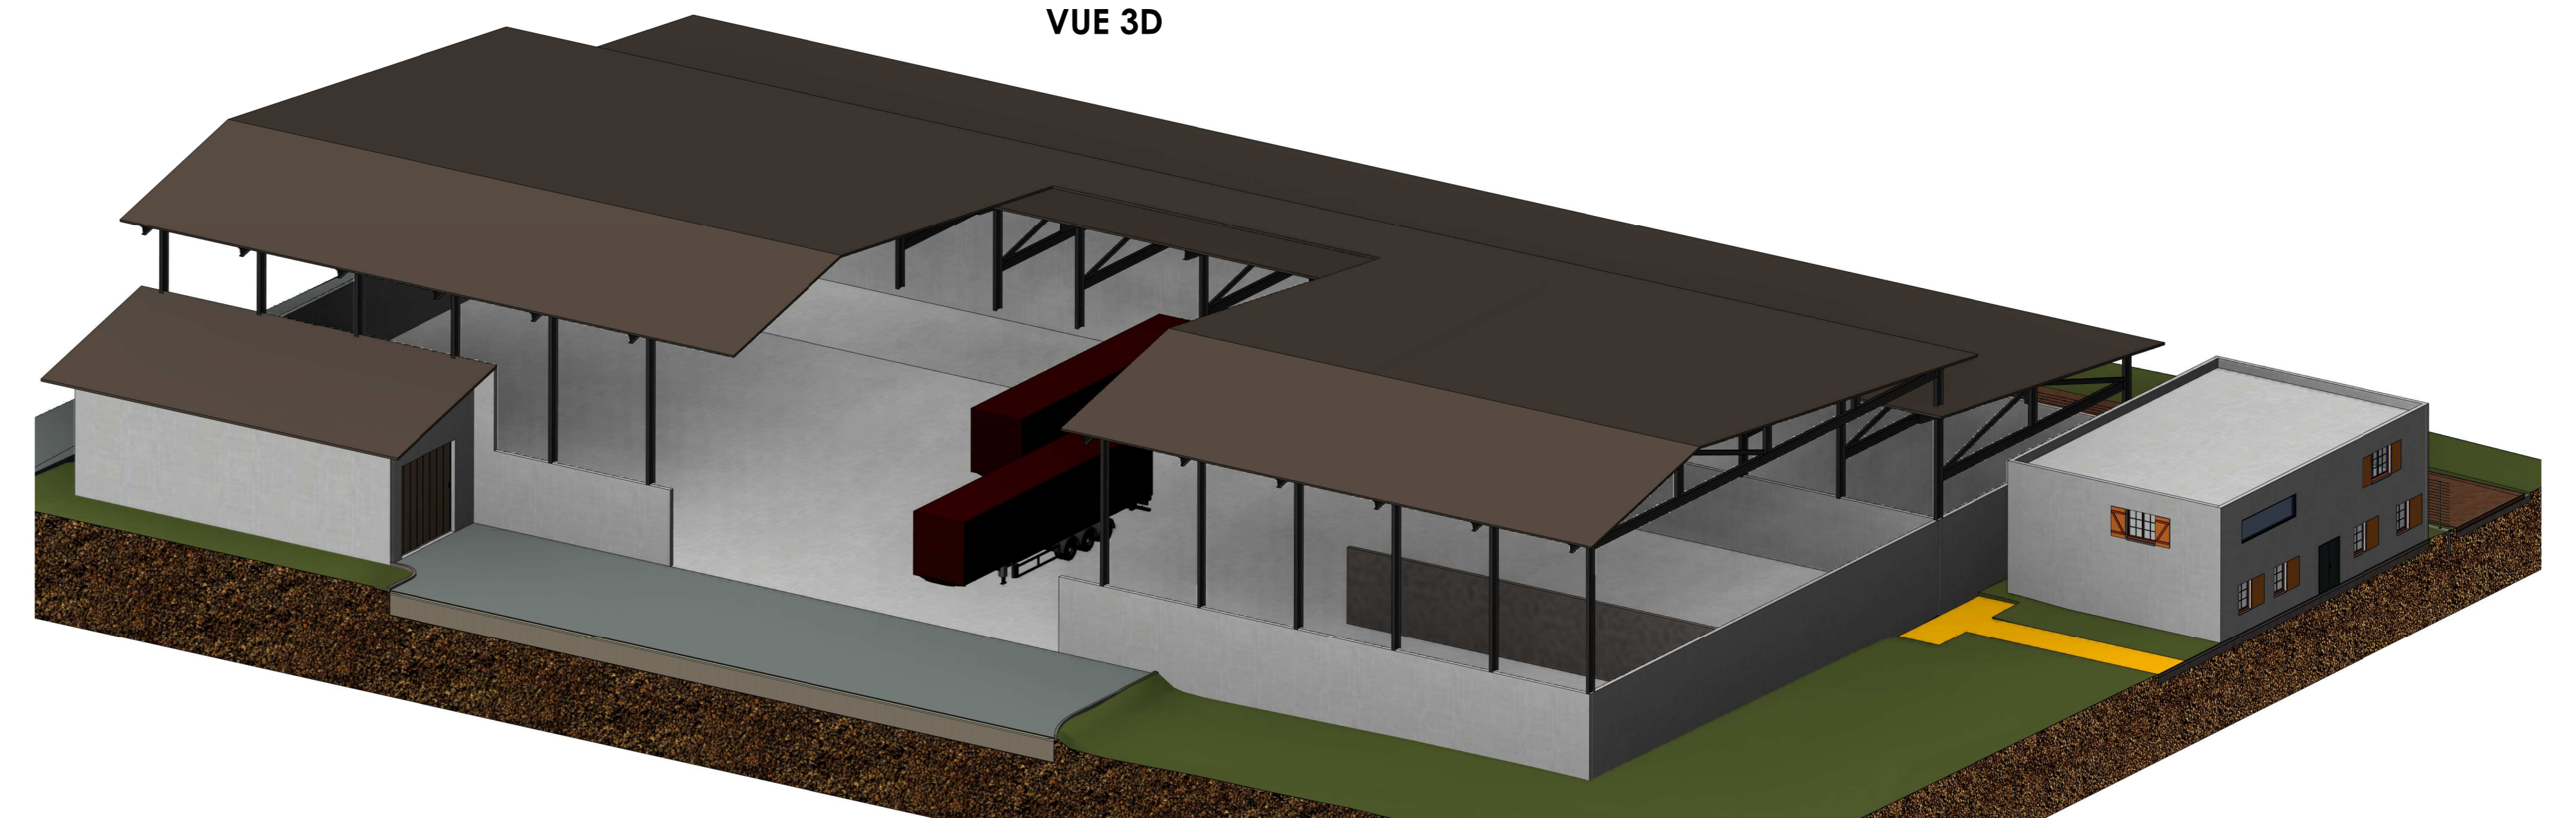

COUPE D D

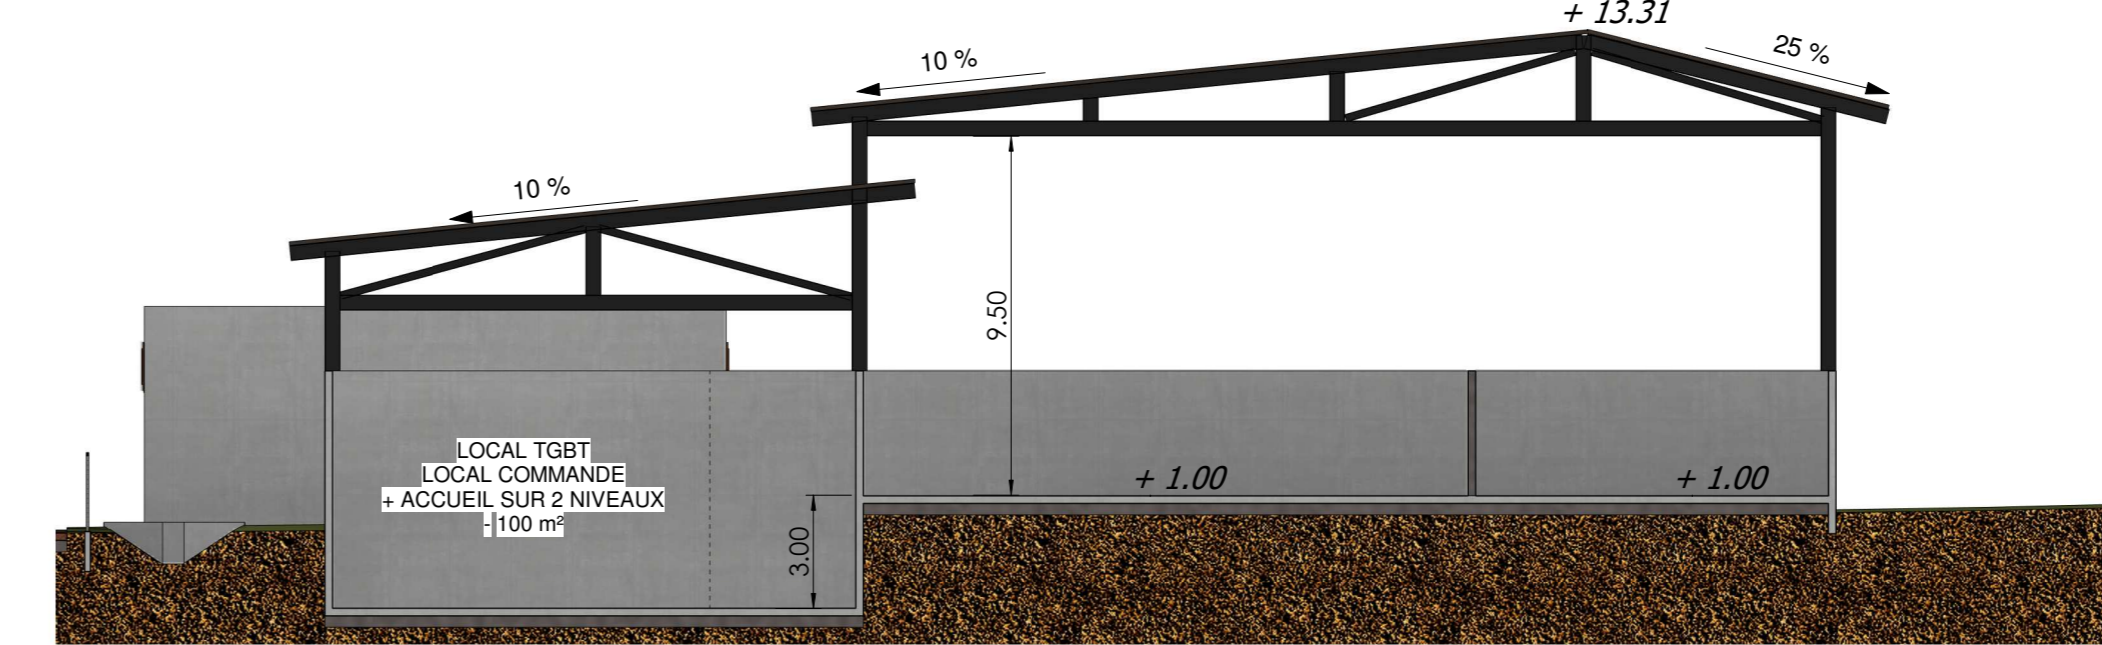

COUPE E E

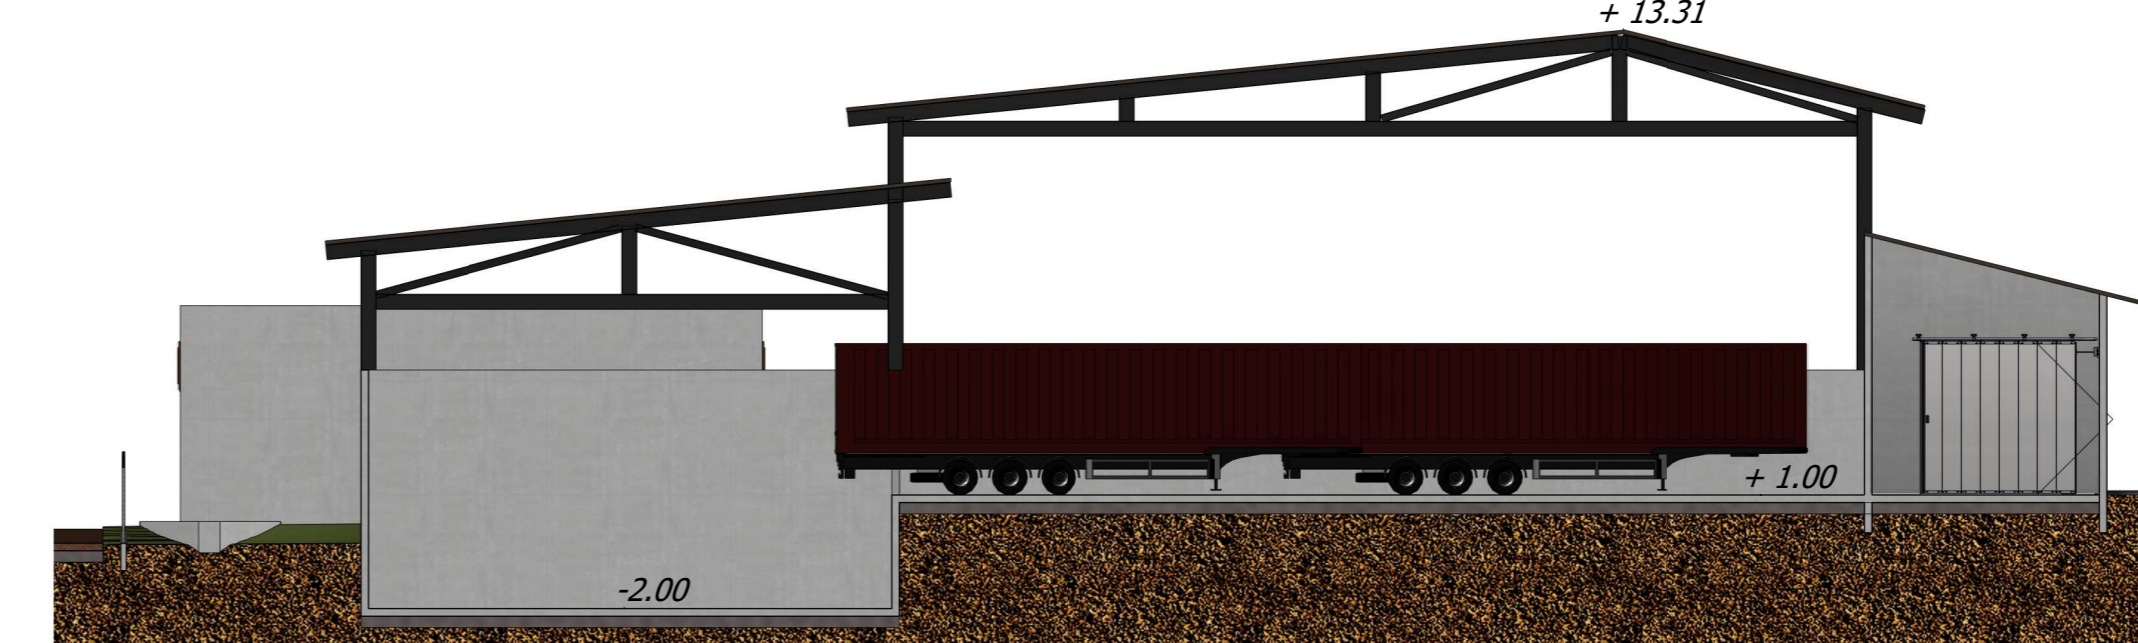

SAS METHABAZ Installation de méthanisation

Maître d'ouvrage	Maître d'œuvre	Architecte	Contrôleur technique	S.P.S.
Méthabaz 5, rue de Rogonnet 51110 Warmeville	sepoc INDUSTRIE ENVIRONNEMENT 31, rue Ferrandière 69002 LYON	AA 22, route de Vouziers 08310 FAUVRES	apave Agence de Reims Pôle technologique Henri Farman 5, rue Clément-Ader B.P. 132 51685 REIMS Cedex 2	apave Agence de Reims Pôle technologique Henri Farman 5, rue Clément-Ader B.P. 132 51685 REIMS Cedex 2

Logo et Adresse de l'émetteur du doc. : Libre pour l'émetteur :



Localisation de la zone concernée, ou autres références de l'émetteur :

Titre du document : ZONE DE STOCKAGE DES INTRANTS ET PREPARATION Echelle : 1 : 200

Numéro du document :						
Références internes	Émetteur	Domaine / Ouvrage	Nature	Langue / Etat	Chrono	Indice
263008	107	ETU	PG	1	014	C

Incl.	Établi par	Vérifié par	Date	Description
A	J. Bélius	M.C. Barbarit	13 mars 2017	Première émission
B	J. Bélius	M.C. Barbarit	27 juin 2017	Mise à jour
C	J. Bélius	M.C. Barbarit	04 décembre 2017	Mise à jour