

Plafonnier type Regent Solo semi-encastré dans faux-plafond en plâtre plein, trappes de visites invisibles.


Patère en inox.

Baton marechal inox sur porte pleine stratifié avec imposte fixe sans traverse apparente.


Plaque de commande 3/6 litres en inox.

Distributeur de papier toilettes en inox brossé.

Sol carrelage en grès cérame dans la masse format 15x60 cm naturel rectifié et 30x60 cm naturel R9/A épaisseur 10 mm type Italgraniti Striato White, plinthe assurée par le revêtement mural.

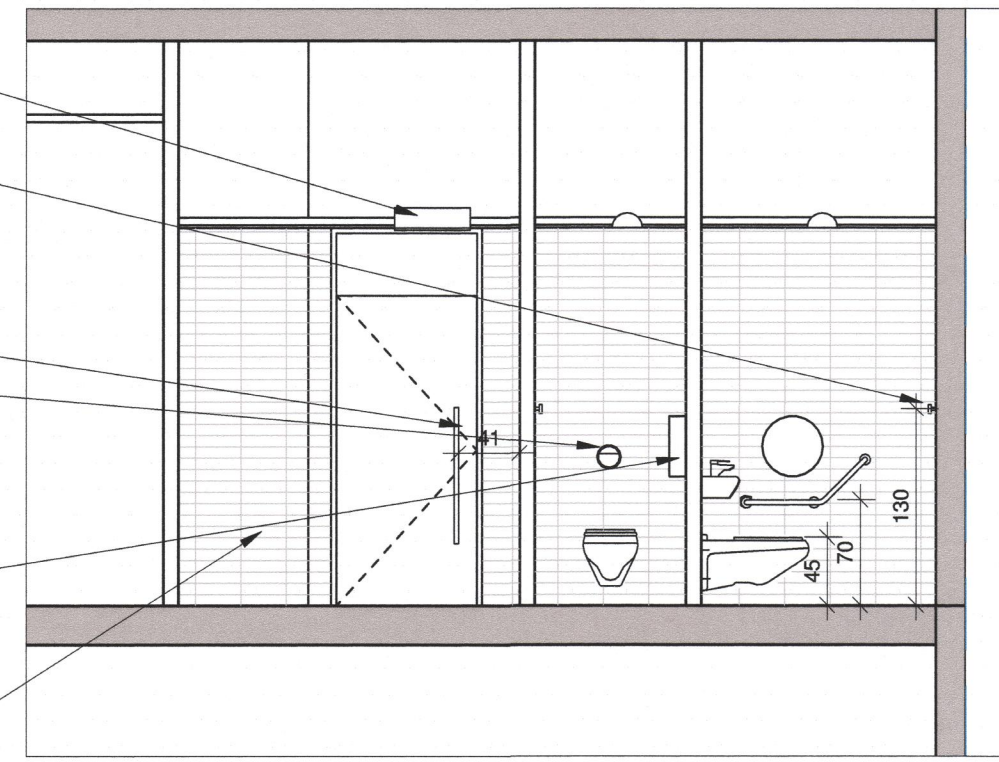

COUPE AA

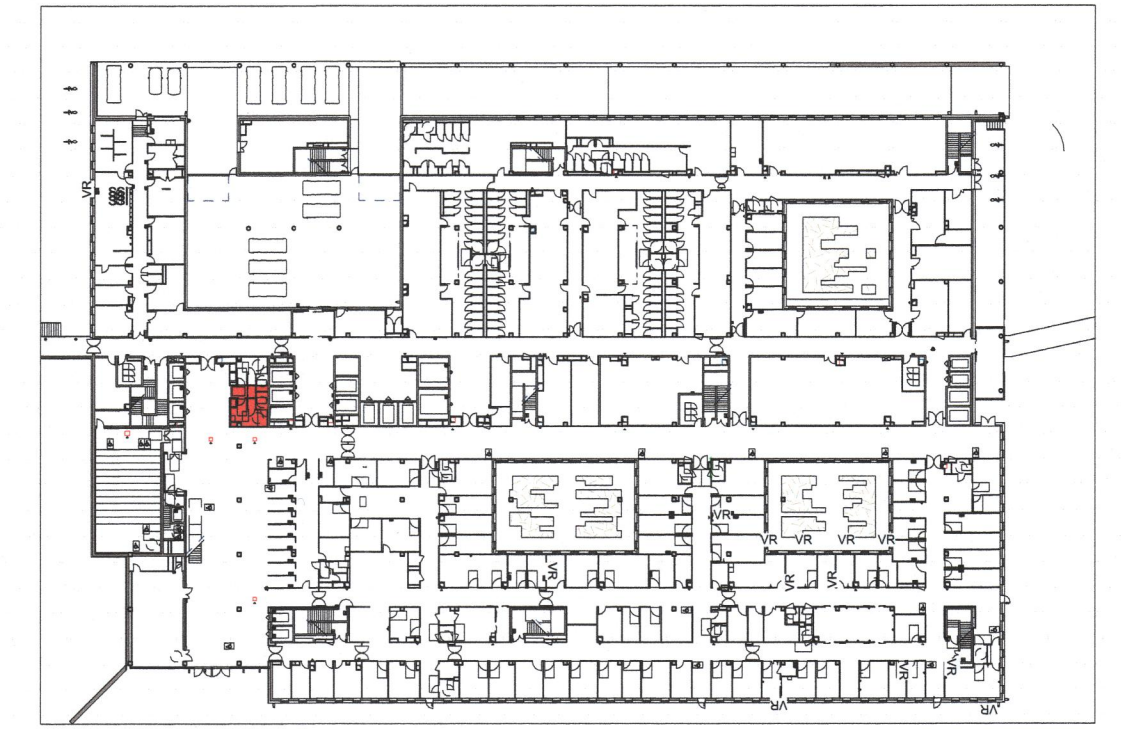

REPERAGE

Barre de relevage coudée 135° inox, distributeur de papier toilette (hors marché) inox.

Cuvette suspendue rallongée avec abattant.

Porte de placard technique à peindre, joint creux en périphérie, charnières invisibles, carré avec rosace inox.


Cuvette suspendue avec lunette et réservoir dans gaine.

Porte pleine finition stratifiée gamme métal.

Sol: étanchéité + carrelage en grès cérame dans la masse format 15x60 cm naturel rectifié et 30x60 cm naturel R9/A épaisseur 10 mm type Italgraniti Striato White.

Aucun siphon de sol.

Prise PC NR (menage)

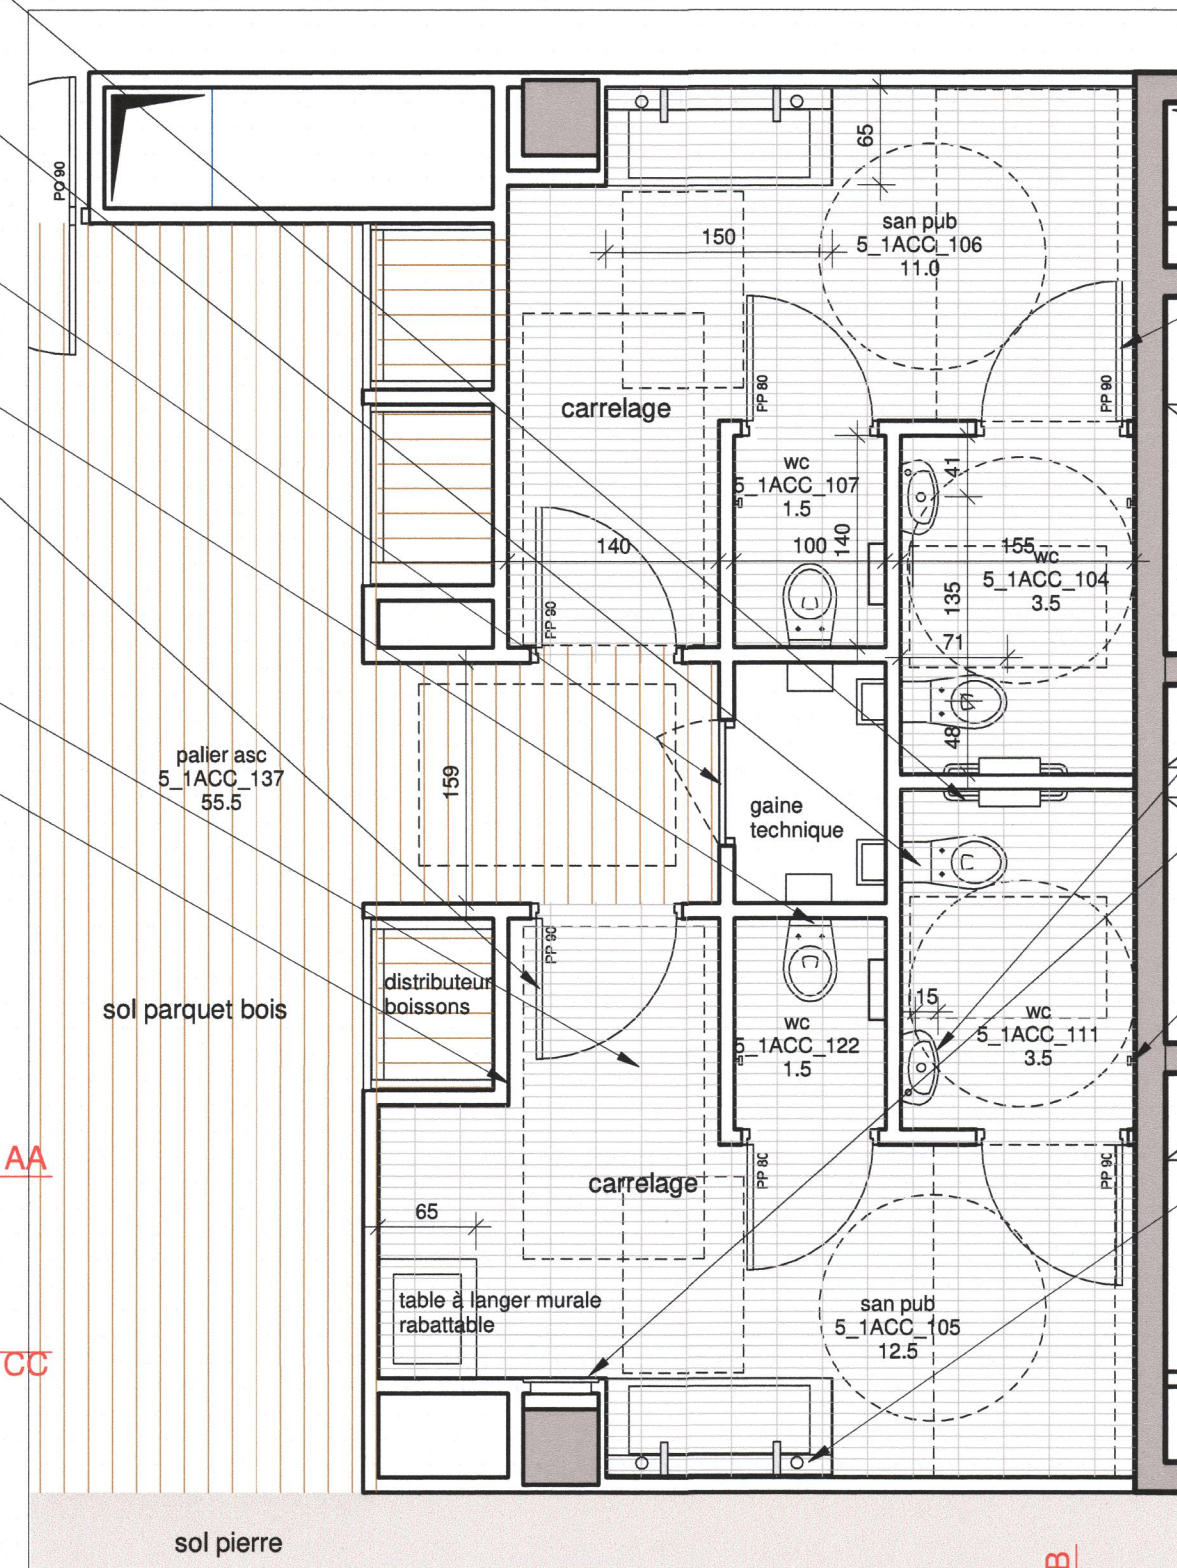

PLAN

Porte pleine stratifiée gamme polyrey métal, poignée type Hoppe référence Paris.

Lave-mains (trou pour robinetterie asymétrique) type Allia Prima Style de 50 cm x25 cm x14.5 cm fixation en autoportant.

Combiné 3 en 1 encastré distributeur papier, sèche-mains, poubelle, acier inoxydable finition brossé type Supratech ref. BO-38033 (hors marché)

Patère inox.

Distributeurs mural intégré de savon derrière miroir au-dessus du lavabo type Supratechref. RES-48

Plafonnier semiencastré LED diffuseur opale type Regent Solo LED.

Ventilation par grilles linéaires laquées type France Air LAU 272/ LAP 272.

Downlight LED IP44 avec réflecteur blanc mat, collerette blanche type Zumtobel Panos infinity, détection de présence et de mouvement.

Plafond en plâtre plein peint, trappes invisibles d'accès au plenum le cas échéant.

Lumière LED encastré linéaire avec écran dépoli type REGENT SLASH 2 LED.

Combiné 3 en 1 encastré: distributeur papier, sèche-mains, poubelle, acier inoxydable finition brossé type Supratech ref. BO-38033.

Table à langer murale rabattable, façade en inox.


Lumière LED encastré linéaire avec écran dépoli type REGENT SLASH 2 LED.

Lave-mains type Allia Prima style 50 robinet désaxé.

Meuble menuisé avec portes miroir pour intégration esthétique des distributeurs de savon. Distributeurs automatiques de savon derrière miroir au dessus du lavabo type Supratech ref. RES-48.

Plaque murale en résine acryliques dito plan vasque.

Jupe cache siphon en résine de synthèse dito plan vasque.

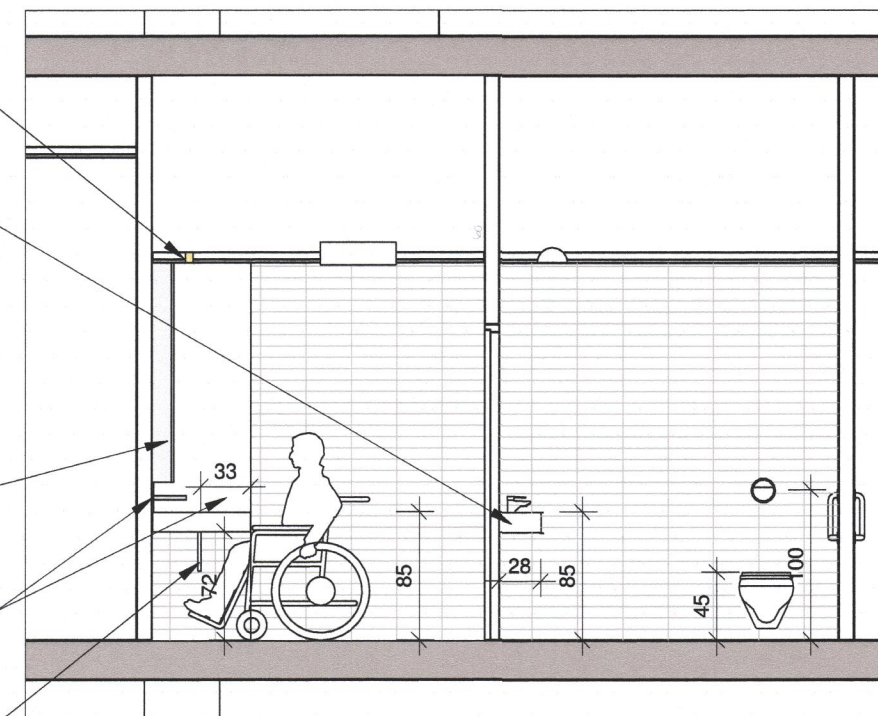


COUPE BB

Meuble menuisé avec portes miroir pour intégration esthétique des distributeurs de savon. Distributeurs automatiques de savon derrière miroir au dessus du lavabo type Supratech ref. RES-48.


Plan vasques intégrées en résine de synthèse acrylique, robinets thermostatiques sortie verticale type Supratech robinet mural Akwaline Ref. RES-140

Jupe cache siphon en résine de synthèse dito plan vasque

Grès cérame mural dans la masse format 15x60 cm naturel rectifié(dimensions15x60 cm et 30x60 melangés) cm naturel R9/A épaisseur 10 mm type Italgraniti Striato White

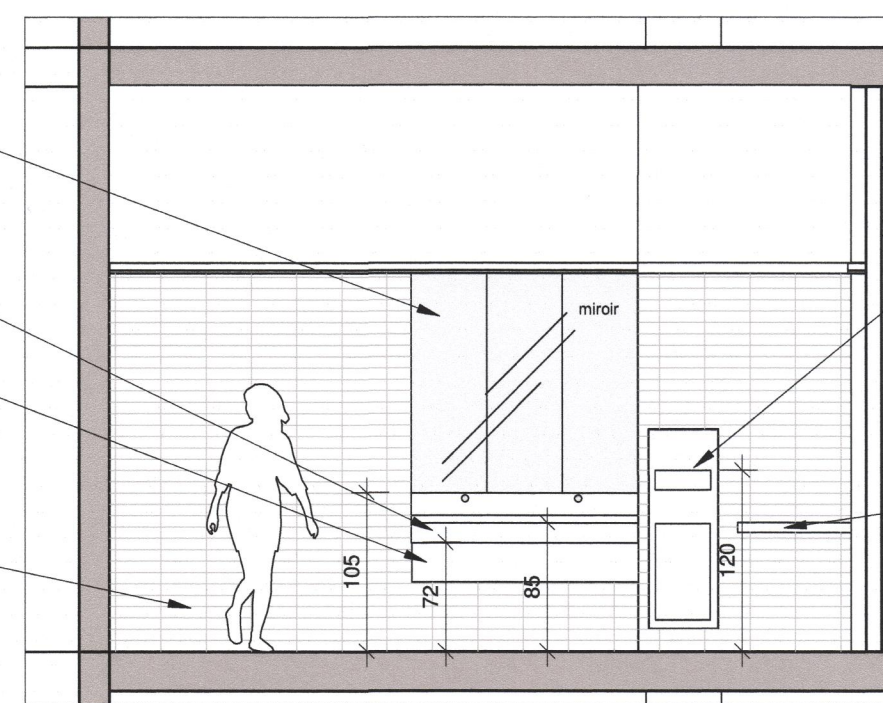


COUPE CC

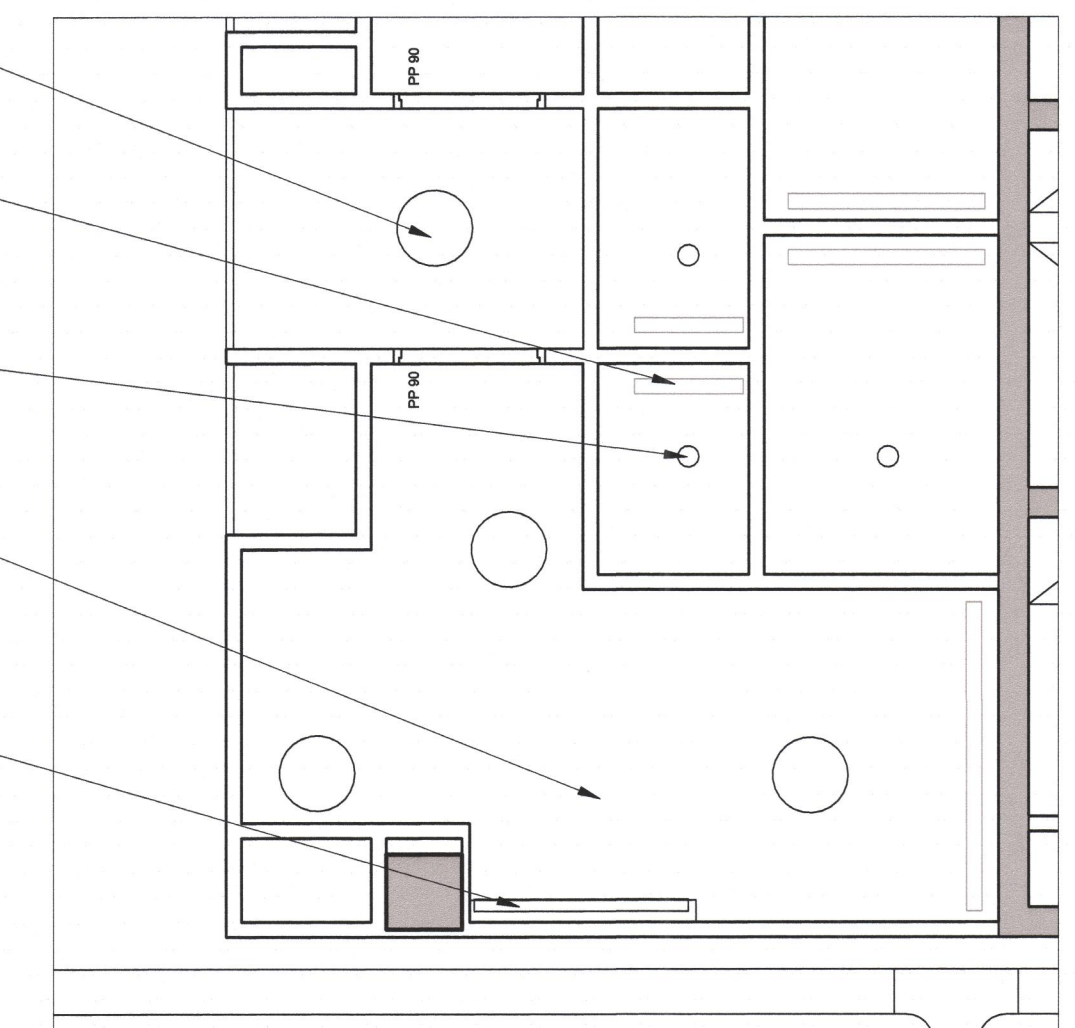

FAUX-PLAFOND

Echelle 1/50

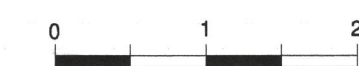

groupe-6
12, rue des Saussaies - Paris - CS 70069
39000 - 03 83 35 10 00
01 20 35 47 20
SAS au capital de 94,241 €
RCS Grenoble B 330 47 168

N -1 Hall bas				Sanitaires public accueil principal		
NOM DU SERVICE				NOM DU LOCAL		
PH1	DPC	GR6	PC39-40 10-02	-1_5_1ACC_105	31/01/2018	1/8
AFFAIRE	PHASE	EMETTEUR	NUMERO	CODE DU LOCAL	DATE	PAGE