

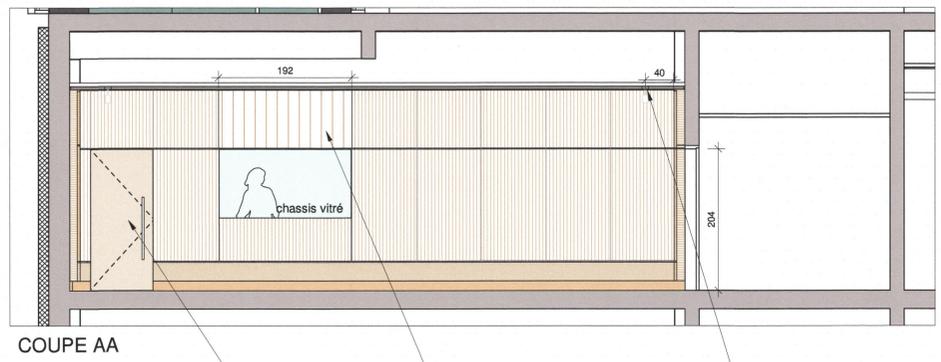
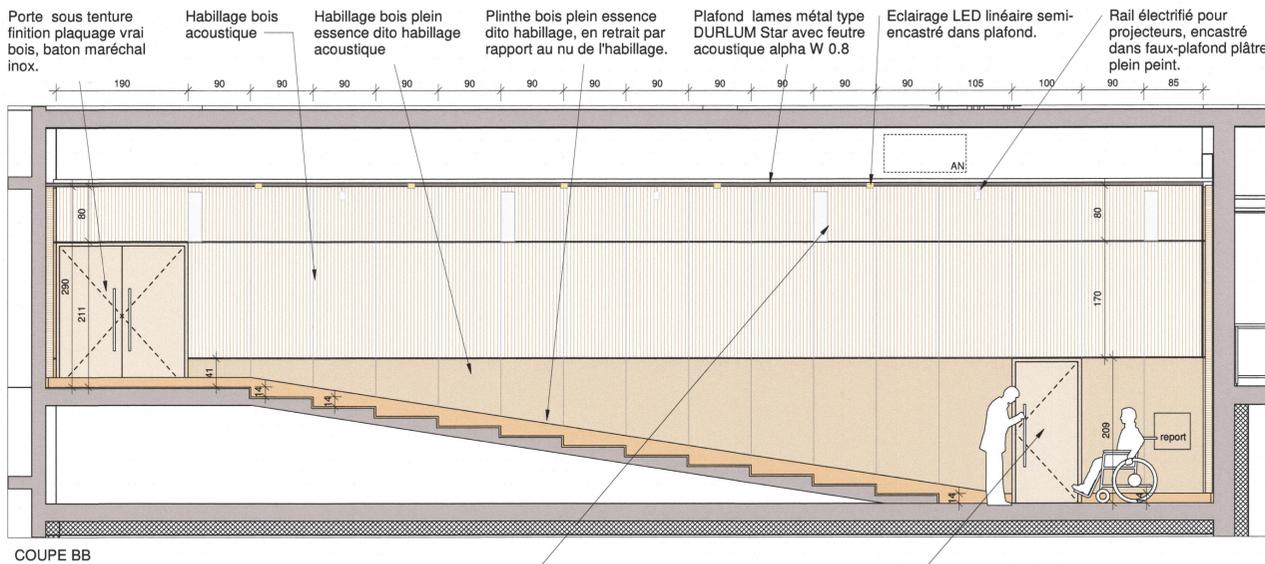




PLAN

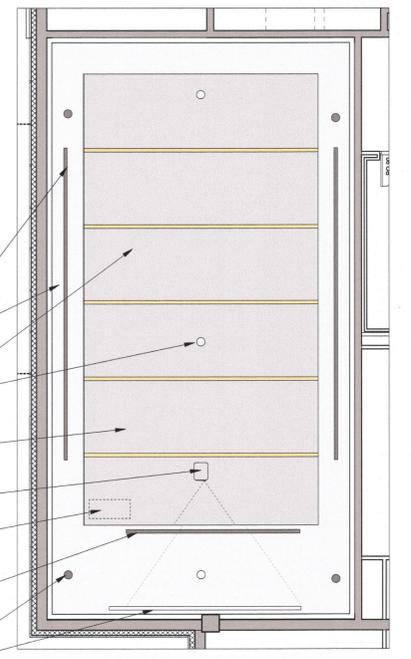

- Prises.
- Eclairage par bandeau led en tête de plinthe, dissimulé dans habillage mural.
- Réflecteur acoustique.
- Boucle induction magnétique, encastrée et intégrée au nu de l'habillage mural.
- Boîtier de report des commandes, boîtier au sol (hors marché).
- Boîtiers blocs prises au sol avec capot de fermeture, ensemble en INOX pour alimentation pupitre et table.
- Rail électrifié pour projecteurs orientables.
- Eclairage d'accentuation et ambiance par projecteurs LED orientables sur gradation.
- Habillage avec taux de perforation augmenté pour dissimulation esthétique des terminaux de ventilation / désenfumage.
- Porte pleine sous tenture finition dito habillage mural, baton maréchal inox.
- Rail électrifié pour projecteurs sur gradation.
- Réflecteur acoustique en panneau lisse peint, suspendu.
- Rail électrifié pour projecteurs sur gradation.
- Trappe type Secret pour Vidéoprojecteur escamotable.

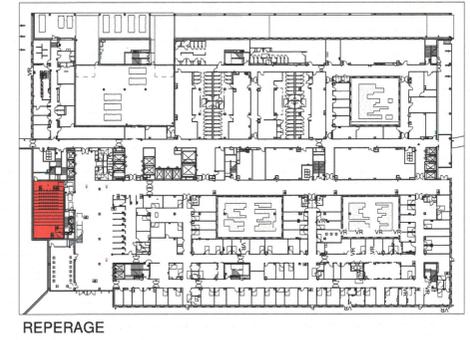

- Rail électrifié encastré dans faux-plafond, pour projecteurs orientables.
- Plâtre plein peint, teinte au choix de l'architecte.
- Eclairage LED linéaire semi-encasté.
- Détecteurs optiques.
- Faux-plafond métal lames type DURLUM Star acoustique alphaW0.8, feutre noir, plénum peint en noir.
- Vidéoprojecteur.
- Ventilation depuis faux-plafond ajouré, pas de grille apparente.
- Rail électrifié pour projecteurs encastré dans faux-plafond.
- Audio sécurité/accessibilité encastré dans faux-plafond.
- Ecran de projection.

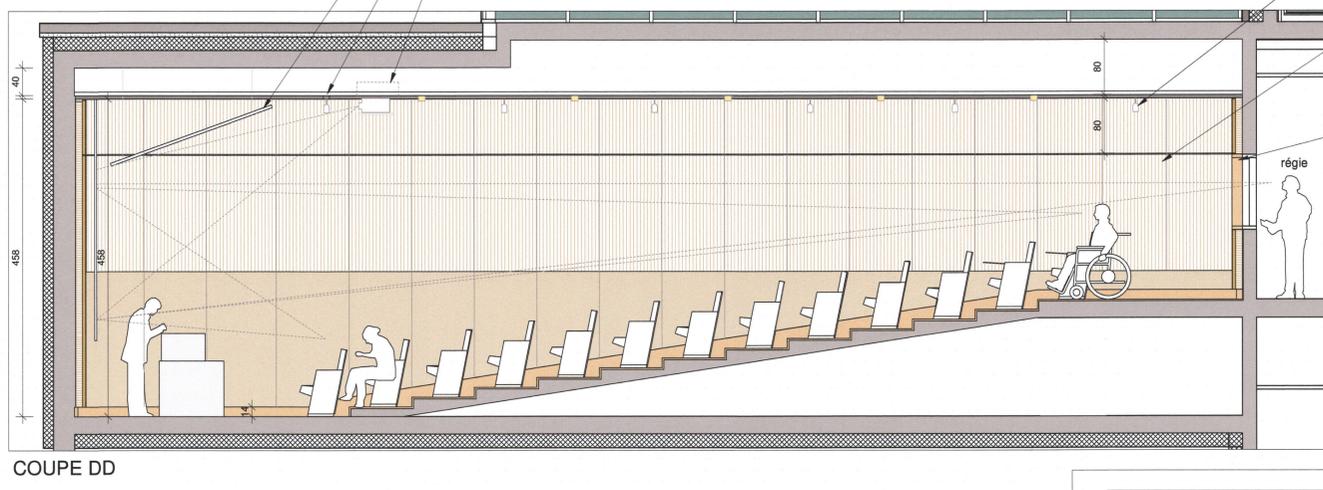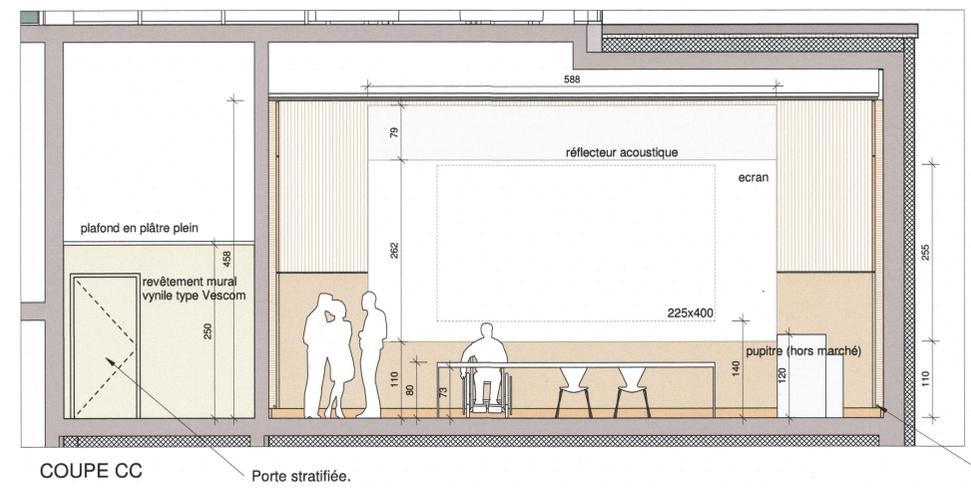

Eclairage par bandeau led en tête de plinthe, dissimulé dans habillage mural.

- Projecteurs orientables sur rail électrifié.
- Habillage mural acoustique alphaW 0.8 en panneaux finition placage bois au choix de l'architecte verni PU anti UV, jonction bord à bord et par joint creux avec languette dito finition habillage mural le cas échéant, fixation invisible.
- Encadrement châssis habillage bois plein essence dito habillage mural.

Echelle 1/50

N -1 Hall bas				Salle de conférence		
NOM DU SERVICE				NOM DU LOCAL		
PH1	DPC	GR6	PC39-40 10-02	-1_5_1ACC_502	31/01/2018	2/8
AFFAIRE	PHASE	EMETTEUR	NUMERO	CODE DU LOCAL	DATE	PAGE

groupe-6
12, Rue des Saules - 38000 Grenoble
T: 04 78 42 11 77
F: 04 78 42 11 78
Site internet: www.groupe-6.com
SIRET: 513 330 472 168