

REPERAGE



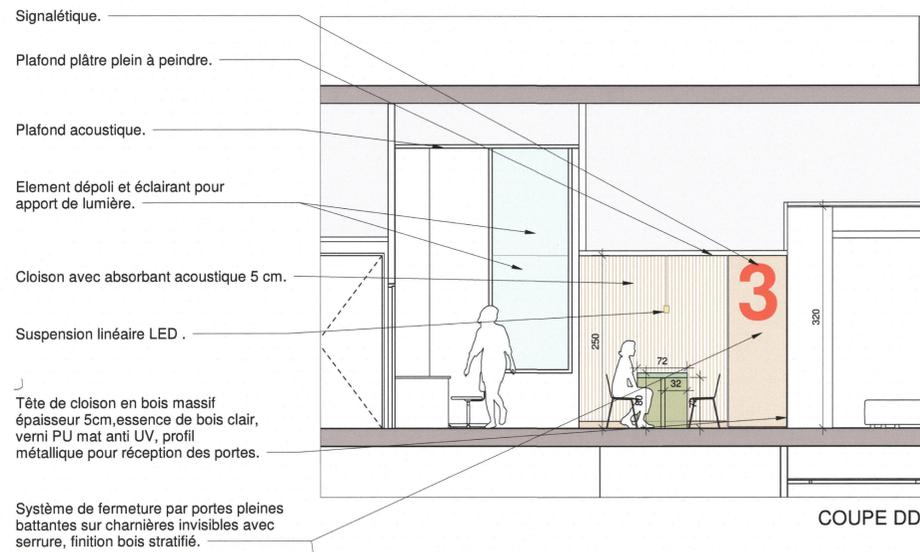


Image de réalisation - G6

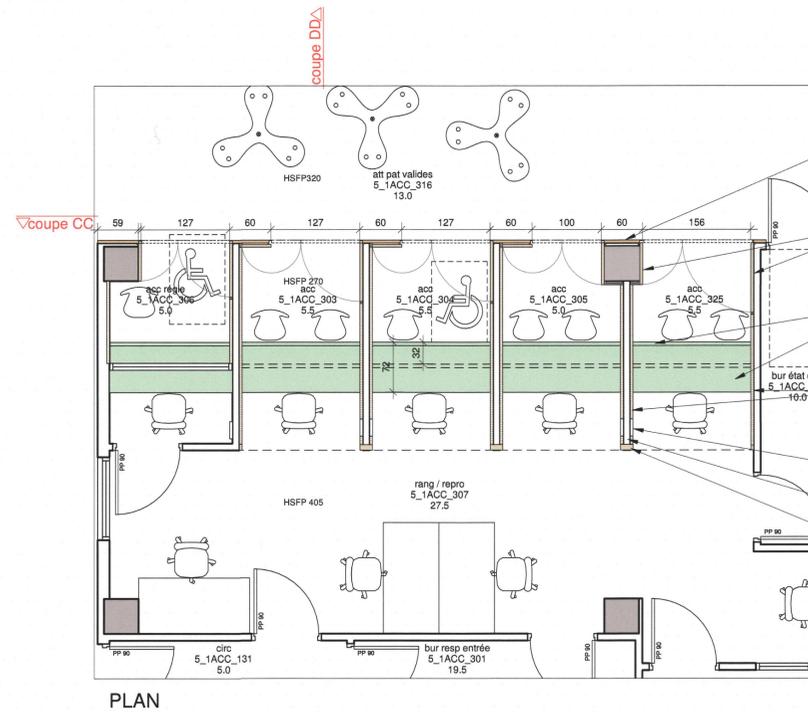

- Tête de cloison en bois massif épaisseur 5cm en chêne verni polyuréthane mat anti UV, profil métallique pour réception des portes.
- Système de fermeture par portes pleines battantes sur charnières invisibles avec serrure, finition bois stratifié.
- Plan de travail en panneau bois finition stratifiée, plinthes en inox, placage et finition de l'alèse en résine acrylique 2 mm, teinte au choix de l'architecte dans collection 20 coloris type SOLID HI-MACS, sur épaisseur de 5 cm et profondeur de 5 cm, sur toute la largeur du plan.
- Habillage mural de cloisons acoustique alphaW 0.8 en panneau MDF stratifié, plinthe en bois finition dito placage. Fixations mécaniques invisibles, profils de finition en bois, joint creux 15 mm avec languette dito habillage.
- Boucle magnétique sonorisation encastré dans paroi.
- Cloison avec absorbant acoustique 5 cm.
- Tête de cloison en bois massif épaisseur 5cm, chêne, verni PU mat anti UV.

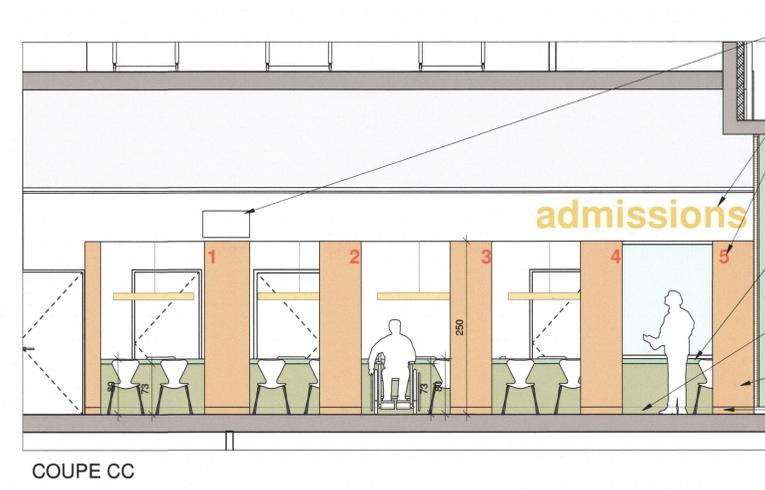

- Signalétique dynamique, gestion de file d'attente.
- Signalétique type lettrages en adhésif collé.
- Plan de travail menuisé en panneau finition stratifiée, plinthes en inox, placage et finition de l'alèse en résine acrylique 2 mm, teinte au choix de l'architecte, sur épaisseur de 5 cm et profondeur de 5 cm, sur toute la largeur du plan.
- Plinthes en stratifié décor gamme vrai metal.
- Tête de cloison en bois massif épaisseur 5cm, type chêne, verni polyurethane mat anti UV.
- Plinthes en bois dito tête de cloison.

Echelle 1/50



N0 Accueil général				Box d'admissions		
NOM DU SERVICE				NOM DU LOCAL		
PH1	DPC	GR6	PC39-40 10-02	+0_5_1ACC_303	31/01/2018	4/8
AFFAIRE	PHASE	EMETTEUR	NUMERO	CODE DU LOCAL	DATE	PAGE