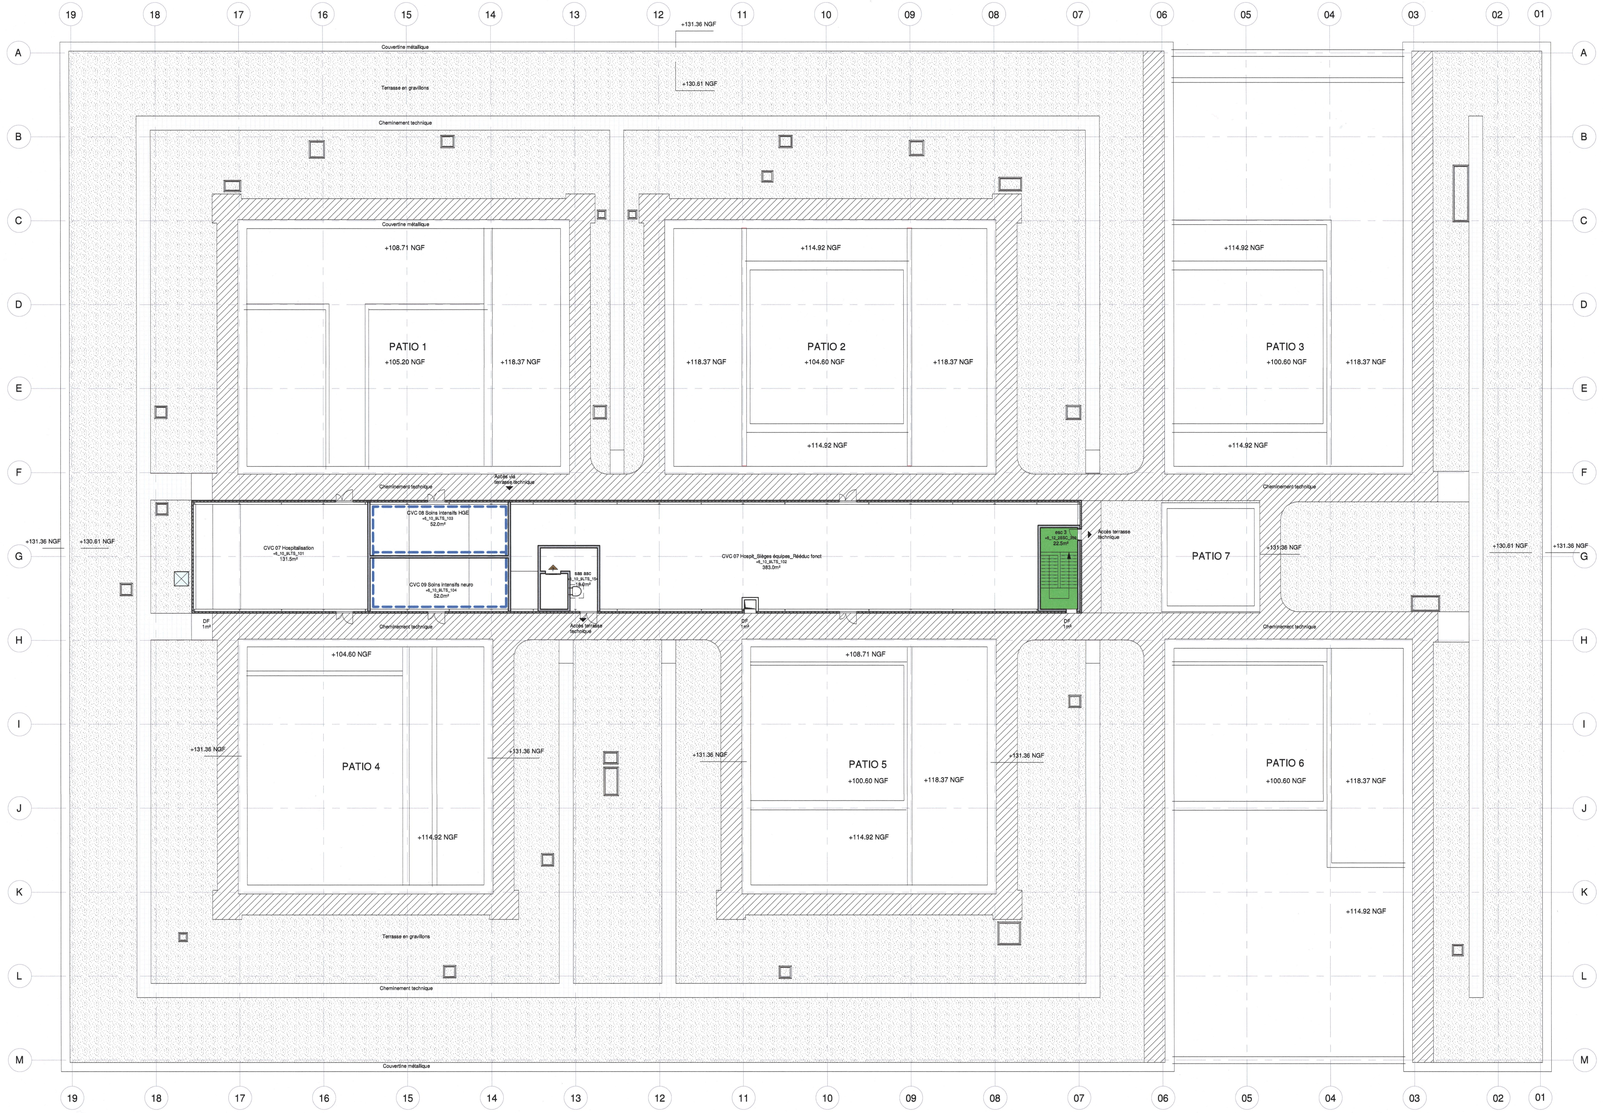

Légende sécurité incendie

- Escaliers de secours
- Baie accessible pompiers
- Issue de secours public
- Issue de secours personnel
- Limite de Zone Protégée
- Limite de Zone de Mise à l'Abri
- Limite de compartiment
- Limite de Cas Particulier d'Isolement U10 § 4a
- Recoupement de Cas Particulier d'Isolement U10 § 4a
- Limite de Cas Particulier d'Isolement U10 § 4b
- Recoupement de Cas Particulier d'Isolement U10 § 4b
- Monte-personne 1000 kg : accessible au public
- Monte-personne 1000 kg : réservé au personnel
- Monte-malade 2000 kg : non-accessible au public
- Monte-malade pour plateau technique 5000 kg : non-accessible au public
- Monte-charge 1600 kg : non-accessible au public

CHU DE REIMS

Soderec
groupe Eiffel Énergie

groupe-6
12, Rue des Arts et Métiers - CS 70069
38026 Grenoble Cedex 1
T. 04 76 69 69 69
F. 04 76 69 69 70
SAS au capital de 1 284 248 €
RCS Grenoble B 330 472 168

groupe-6
egis
Richez_Associés
architecture urbanisme paysage

CENTRE HOSPITALIER UNIVERSITAIRE DE REIMS

Reconstruction du site principal du CHU de Reims (Phase 1)

DOSSIER DE PERMIS DE CONSTRUIRE

GJP

Maître d'ouvrage C.H.U de Reims	45 rue Cognacq Jay 51092 Reims Cedex	tél. : 03 10 76 69 69 e-mail : lguccione@chu-reims.fr
Assistant du Maître d'Ouvrage La Soderec	240 rue de Cumène 54230 Neuves-Maisons	tél. : 03 83 19 07 09 e-mail : ebalardi@lasoderec.com
Architecte mandataire Groupe-6 SAS	12 rue des Arts et Métiers - CS 70069 38026 Grenoble Cedex 1	tél. : 04 38 21 03 58 e-mail : eliane.monon@groupe-6.com
Economiste Groupe-6 SAS	12 rue des Arts et Métiers - CS 70069 38026 Grenoble Cedex 1	tél. : 04 38 21 03 23 e-mail : martine.forte@groupe-6.com
Urbanisme Paysage Richez Associés SAS	2 rue de la Roquette 75011 Paris	tél. : 01 43 38 22 55 e-mail : pierre-alexandre.cochez@richezassocies.com
Bet TCE Egis Bâtiments	4 rue Dolores Ibarruri - TSA 40002 93188 Montreuil Cedex	tél. : 01 49 20 18 73 e-mail : benjamin.ventura@egis.fr
Bureau de contrôle Qualiconsult	3 rue Etienne Oehmichen - BP 302 51688 Reims Cedex 2	tél. : 03 26 36 76 00 e-mail : jacques.valente@qualiconsult.fr
CSPS Qualiconsult Sécurité	3 rue Etienne Oehmichen - BP 302 51688 Reims Cedex 2	tél. : 03 26 36 76 00 e-mail : hubert.meunier@qualiconsult.fr

Sécurité Incendie - Niveau 6

ECHELLE: 1 : 200 | DATE :31 Janvier 2018
FORMAT : 594x1050

PH1	DPC	GR6	ARC	N6	PH1	PLN	PC 39-40	05-09	A
AFFAIRE	PHASE	AUTEUR	DISCIPLINE	LOCALISATION	ZONE	TYPE	NUMERO		INDICE