

"REGLEMENTATION ICPE
Zone de 600m autour du survol de l'éolienne
(1/10ème du rayon d'affichage)"

COMMUNE
DE MAISONS-
EN-CHAMPAGNE

COMMUNE DE BLACY

BL-05

Noue Adnet

le Putois

le Term

la Tome

AU 4

Demande d'Autorisation Unique

SEPE Des Noues

Commune de BLACY
Département de la Marne

Maîtrise d'Ouvrage :



SEPE DES NOUES
1 Rue Béne
Espace Européen de l'Europe
Les Terrasses de l'Europe
87000 SICHELTOUR
Société Anonyme au capital de 15 000 €
RCS Strasbourg 808 404 263 00010

Date : 22/03/2017

**Plan des abords de
l'installation
de l'éolienne BL-03
au 1/2500ème
(au format A1)**

Éolienne	04-03
MN 100-100m-2MW	156,88
É.C. (mètres)	796 263,495
Coordonnées Lambert II	2454 837,272
Coordonnées CCAD	8 187 371,845
	8 188 227,682
Coordonnées WGS84	47°37'33,354"
	4°42'50,34242"
Altitude NGF (2 Projets)	160,26
Altitude NGF (2 Bords de piste)	137,26
N° Action	2A
N° Parcelle	9

- Eolienne concernée par la présente demande d'autorisation unique
- Zone de survol des pales H50 des éoliennes.
 - Rayon de 600m
 - Accès existant non modifié
 - Accès existant à modifier
 - Accès à créer
 - Bâtimens existants
 - Limite communale
 - Espace boisé
 - Ligne électrique 20KV

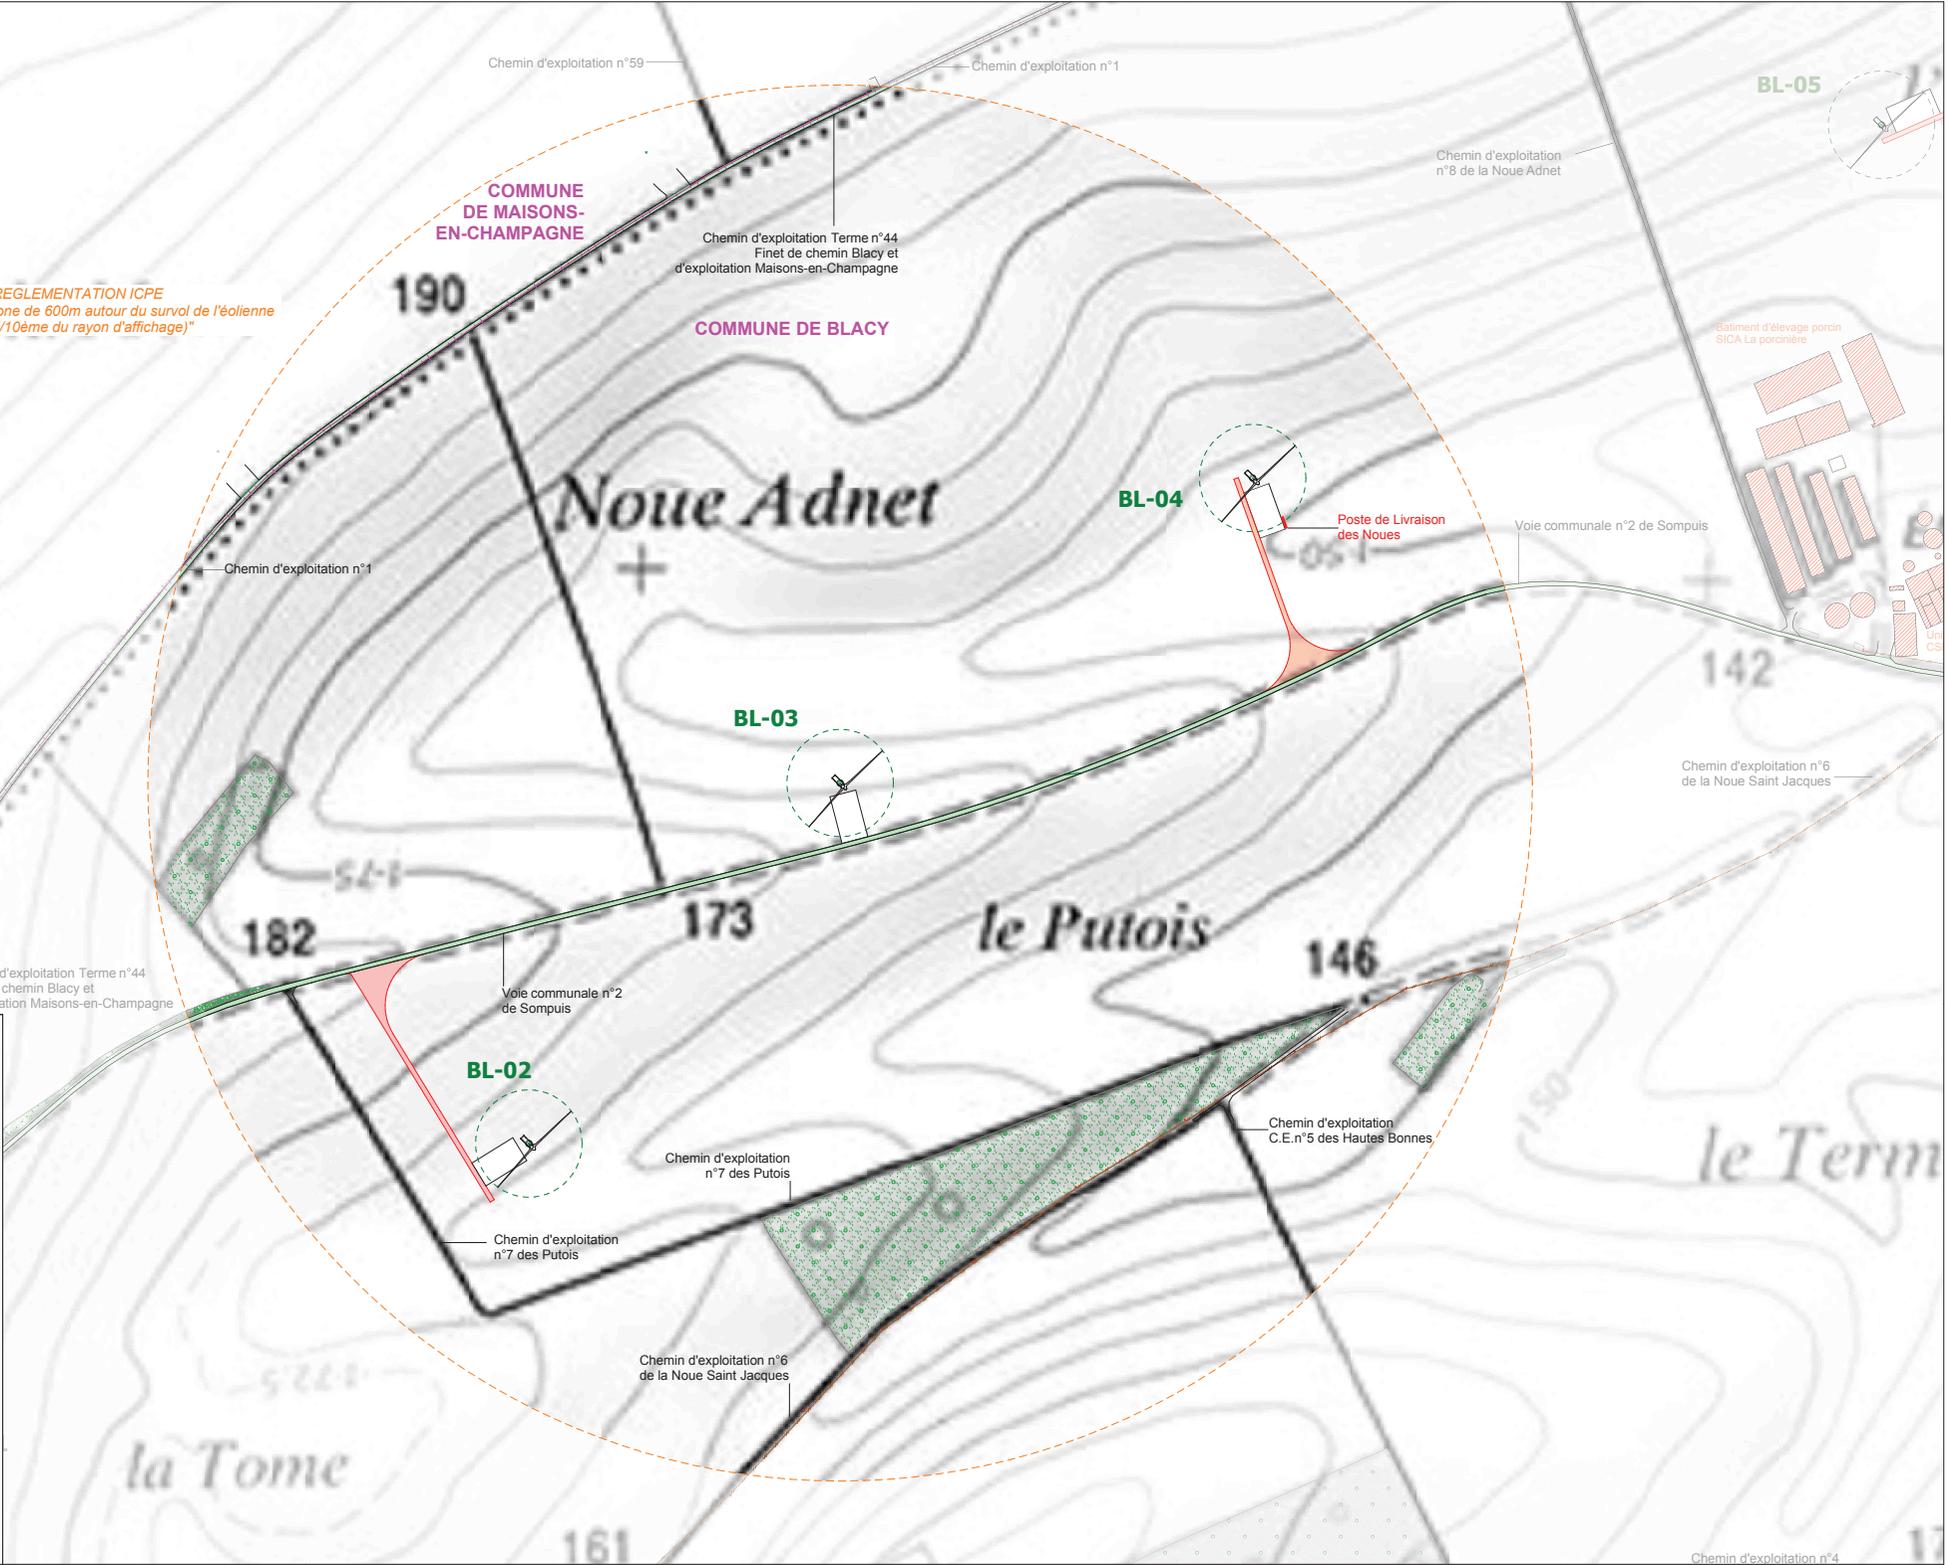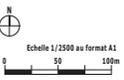

Chemin d'exploitation n°4