
AN AVEL BRAZ

Commune de Coole (Marne)

INSTALLATION CLASSEE POUR L'ENVIRONNEMENT
RUBRIQUES ICPE N° 2980

PROJET EOLIEN DE MAISON DIEU

DEMANDE D'AUTORISATION UNIQUE D'EXPLOITATION

PIECE N°0 : LETTRE DE DEMANDE

PIECE N°1 : CERFA N°15293*01

PIECE N°2 : SOMMAIRE INVERSE

PIECE N°3 : DESCRIPTION DE LA DEMANDE

PIECE N°4 : ETUDE D'IMPACT ET SES ANNEXES

PIECE N°5 : ETUDE DE DANGERS

PIECE N°6 : DOCUMENTS DEMANDES AU TITRE DU CODE DE L'URBANISME

PIECE N°7 : DOCUMENTS DEMANDES AU TITRE DU CODE DE L'ENVIRONNEMENT


PIECE N°7.1 : DOCUMENTS DEMANDES AU TITRE DU CODE DE L'ENVIRONNEMENT – PLAN AU 1/25000^{EME}

PIECE N°8 : ACCORDS /AVIS CONSULTATIFS



8 Décembre 2016

Les présents plans sont exclusivement destinés à la DEMANDE D'AUTORISATION UNIQUE. Ils ne sont pas des plans d'exécution et ne peuvent donc en aucun cas être directement utilisés pour réaliser la construction. Toute reproduction même partielle est interdite sans accord écrit du bureau d'études.
 Les limites cadastrales issues des sections digitalisées sont données à titre indicatif, de même que les coordonnées des éoliennes en découlant. Ces positions sont suffisantes pour la DEMANDE D'AUTORISATION UNIQUE. Il est fortement conseillé de procéder à un bornage-délimitation contradictoire afin de garantir au moins les limites des parcelles d'implantation avant la phase travaux.

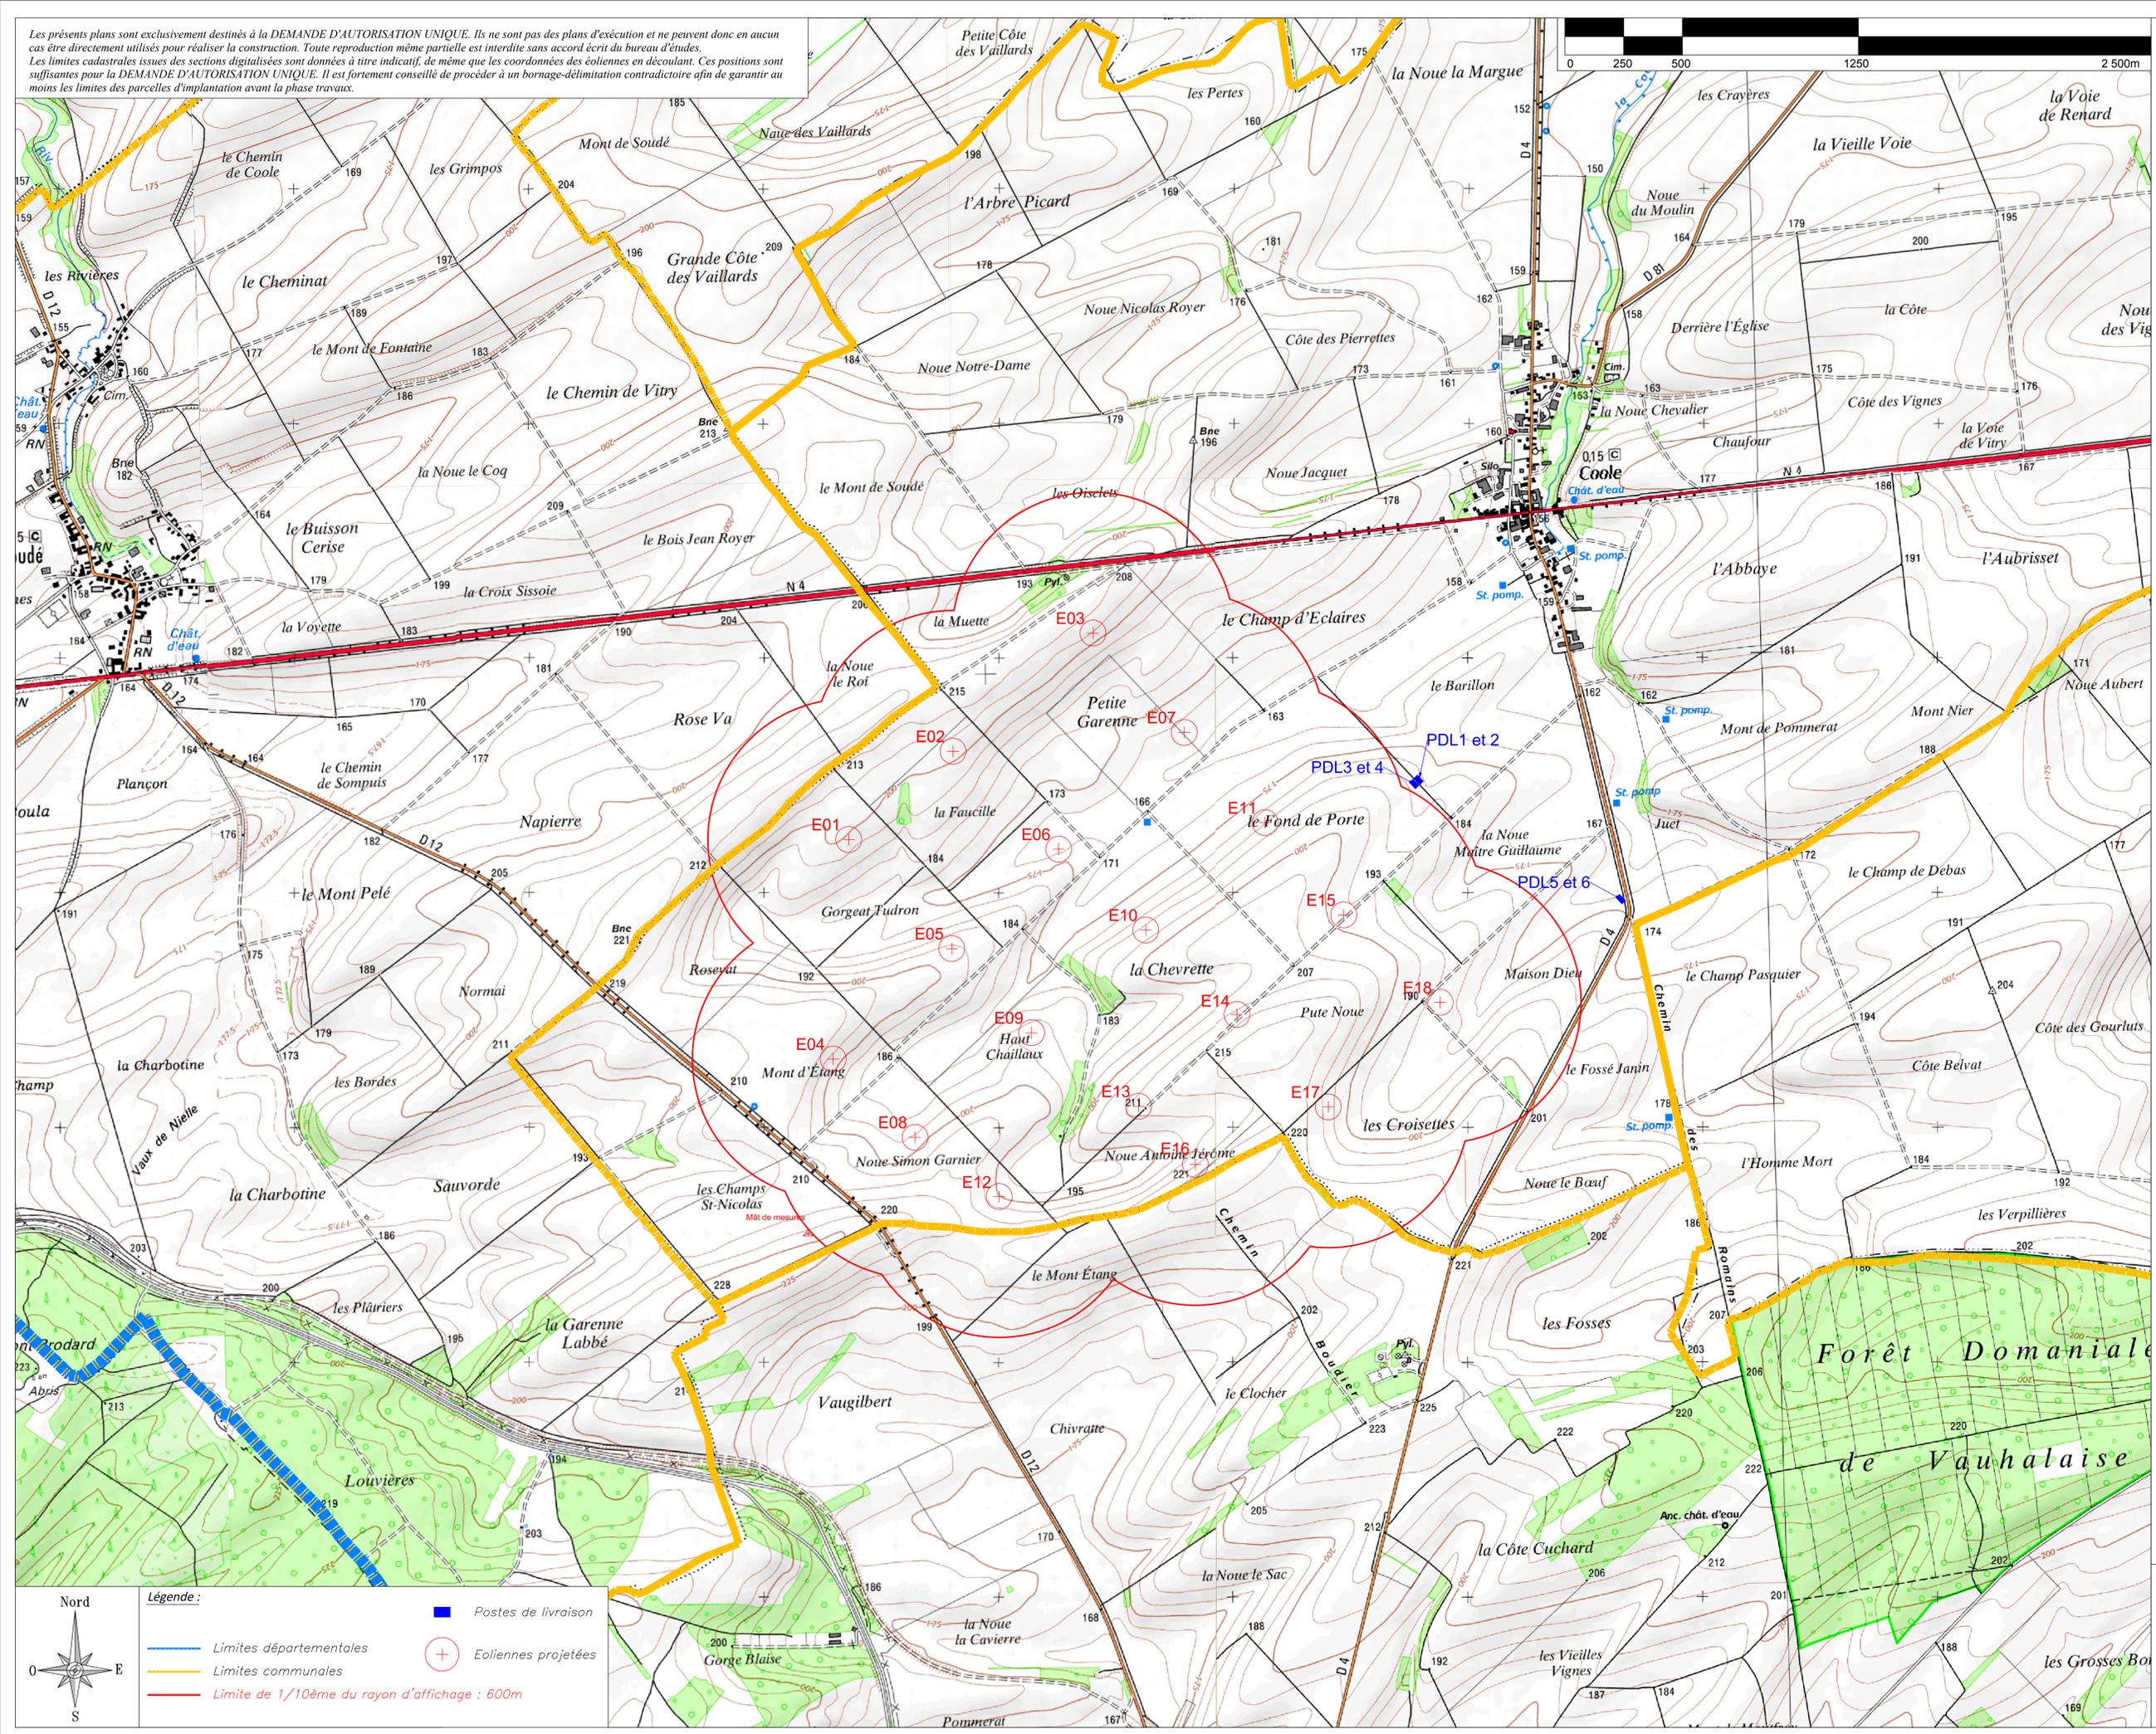


Nord

0 Nord
E
S

Légende :

- Limites départementales
- Limites communales
- Limite de 1/10ème du rayon d'affichage : 600m
- Postes de livraison
- ⊕ Eoliennes projetées

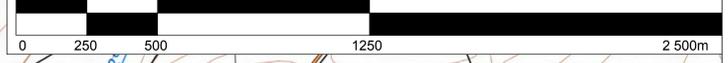

DEMANDE D'AUTORISATION UNIQUE

02

Décembre 2016

Commune de COOLE (51)
 PLAN DE SITUATION au 1/25 000
 DES INSTALLATIONS PROJETEES

CABINET D'ARCHITECTURE :
 LOGIC'ARCH
 8-10, rue de Mayencin
 38 400 ST-MARTIN-D'HERES
 Tél : 04 76 63 61 66



SCP GUICHARD-SORET :
 Géomètres-Experts-Associés
 Jérôme POTTIER
 2, rue Bégand - 10000 TROYES
 Tél : 03 25 82 68 20 - Dossier n° 07L16-Maison Dieu