



**PLAN DE PRÉVENTION DU RISQUE AFFAISSEMENT - EFFONDREMENT
DE CAVITÉS SOUTERRAINES
- SECTEUR CHÂLONS-EN-CHAMPAGNE -**

ZONAGE RÉGLEMENTAIRE


(Dossier approuvé)

Commune de Compertrix


LE PRÉFET :

IGN Scan 25 à l'échelle : 1/10 000^{ème}

Date :

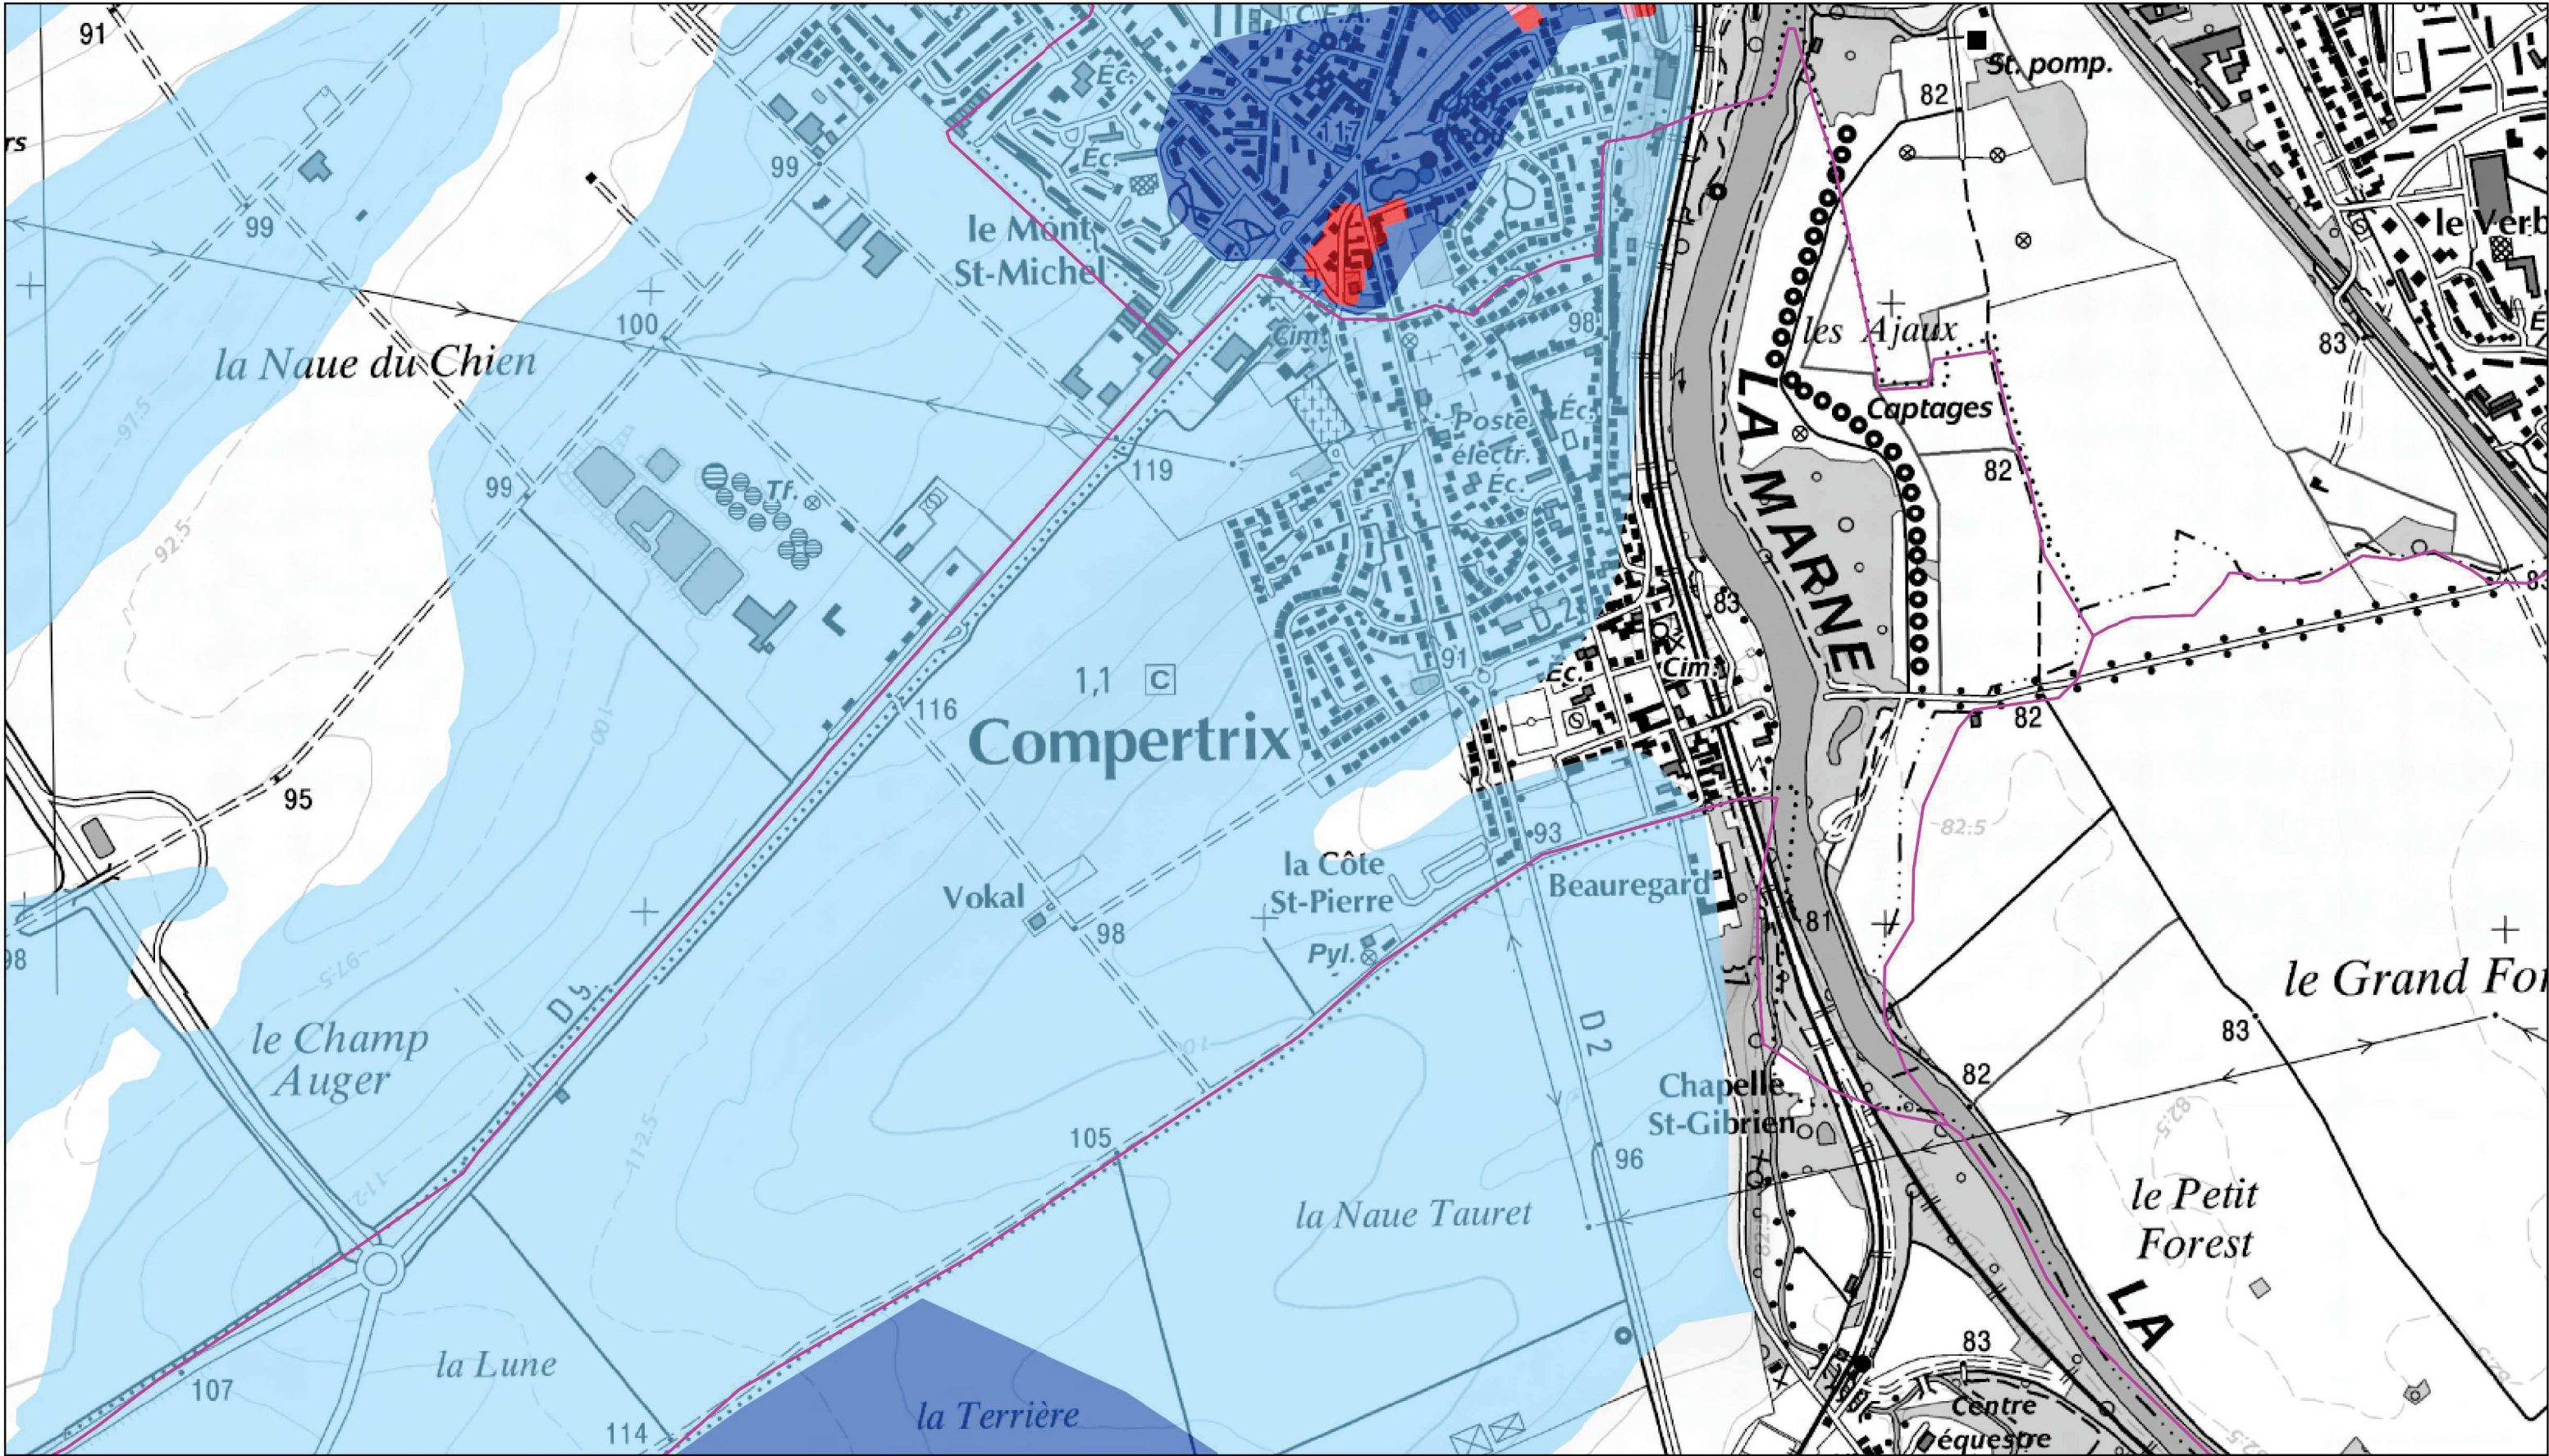


Plan de Prévention du Risque Affaissement-Effondrement de cavités souterraines - Secteur Châlons-en-Champagne

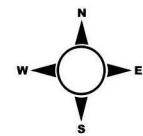

Echelle : 1:10 000

protocole MEEDDAT - MAP - IGN du 24 juillet 2007
 Conception : DDT51 / SPRNTR / PRNTLB / JA / février 2019
 Données : BRGM


- Zonage Réglementaire**
- Non réglementé
 - R1
 - R2
 - R3
 - R4
- Limites communales

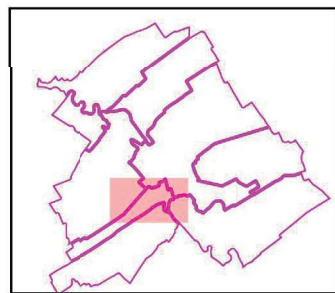


ZONAGE REGLEMENTAIRE

**COMPERTRIX
(planche 1 / 2)**



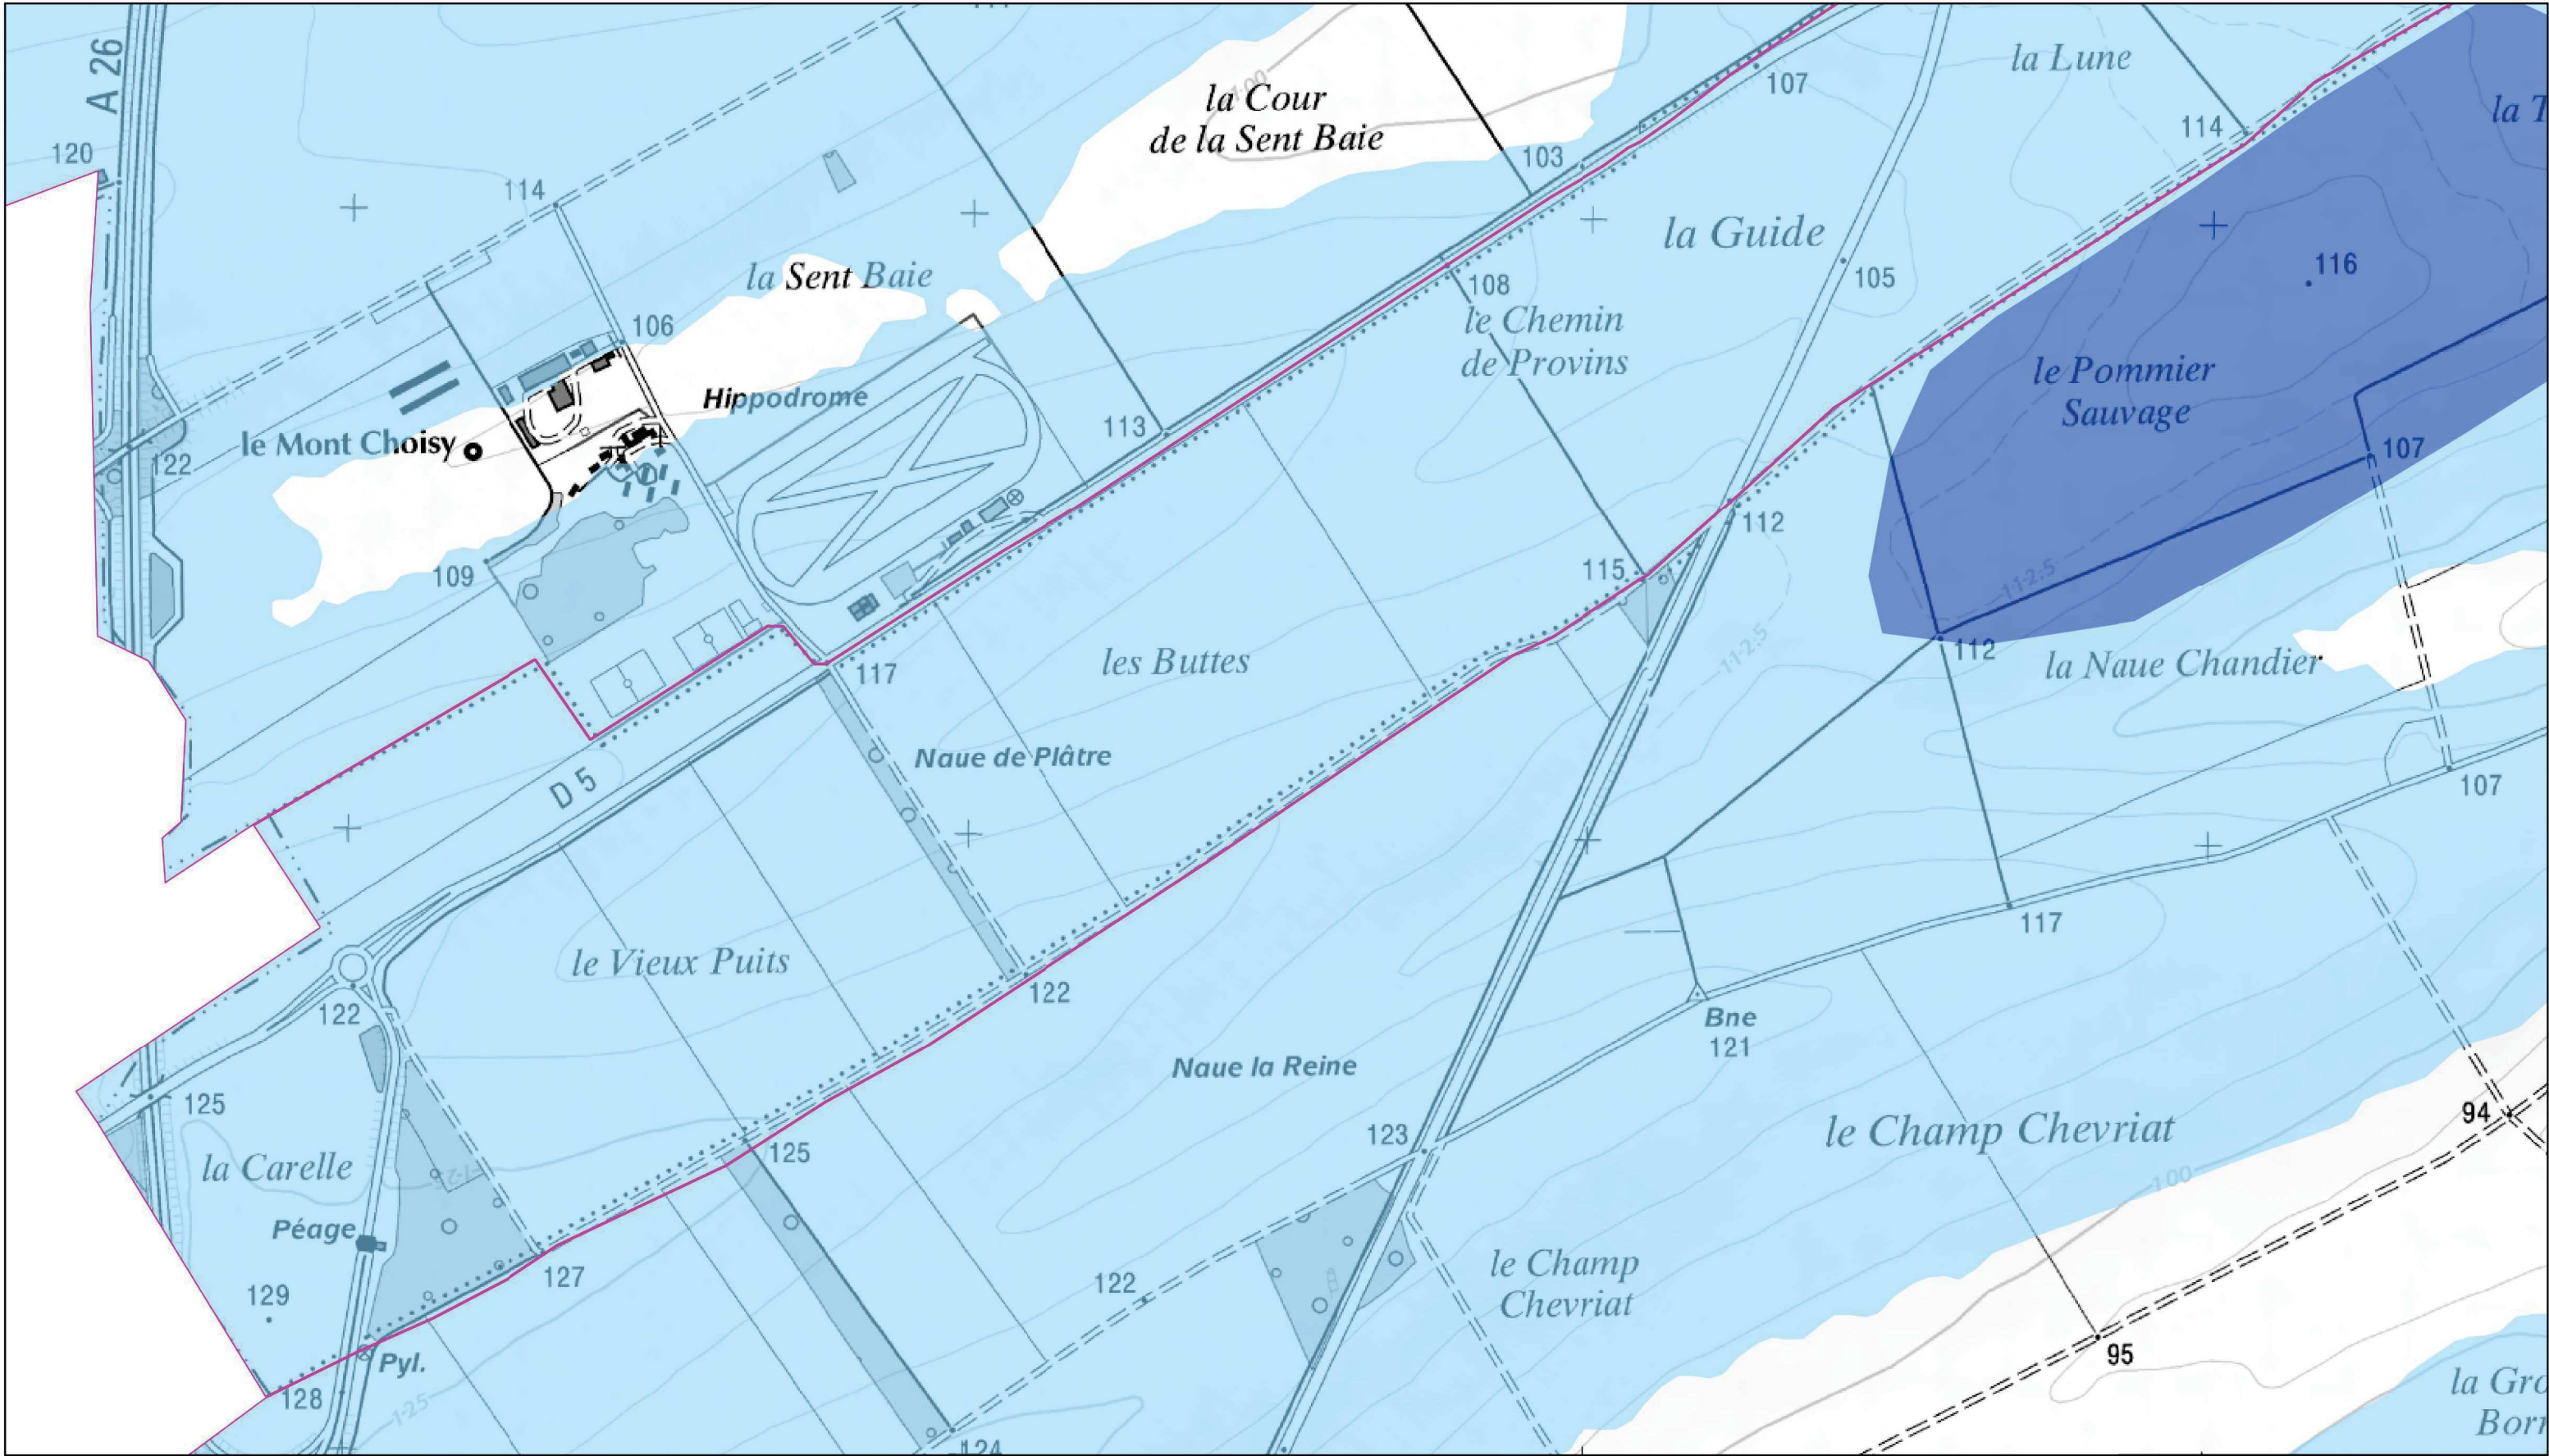

Plan de Prévention du Risque Affaissement-Effondrement de cavités souterraines - Secteur Châlons-en-Champagne

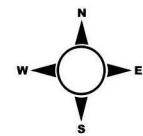


Echelle : 1:10 000

protocole MEEDDAT - MAP - IGN du 24 juillet 2007
 Conception : DDT51 / SPRNTR / PRNTLB / JA / février 2019
 Données : BRGM

Zonage Réglementaire

Non réglementé	Limites communales
 R1	
 R2	
 R3	
 R4	

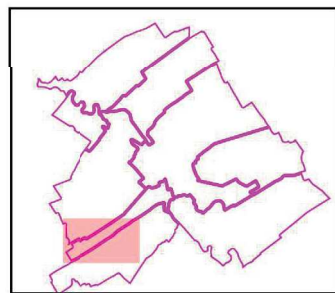

ZONAGE REGLEMENTAIRE

**COMPERTRIX
(planche 2 / 2)**

**PRÉFET
DE LA MARNE**