



**PLAN DE PRÉVENTION DU RISQUE AFFAISSEMENT - EFFONDREMENT
DE CAVITÉS SOUTERRAINES
- SECTEUR CHÂLONS-EN-CHAMPAGNE -**

ZONAGE RÉGLEMENTAIRE


(Dossier approuvé)

Commune de Saint-Memmie

LE PRÉFET :

IGN Scan 25 à l'échelle : 1/10 000^{ème}

Date :

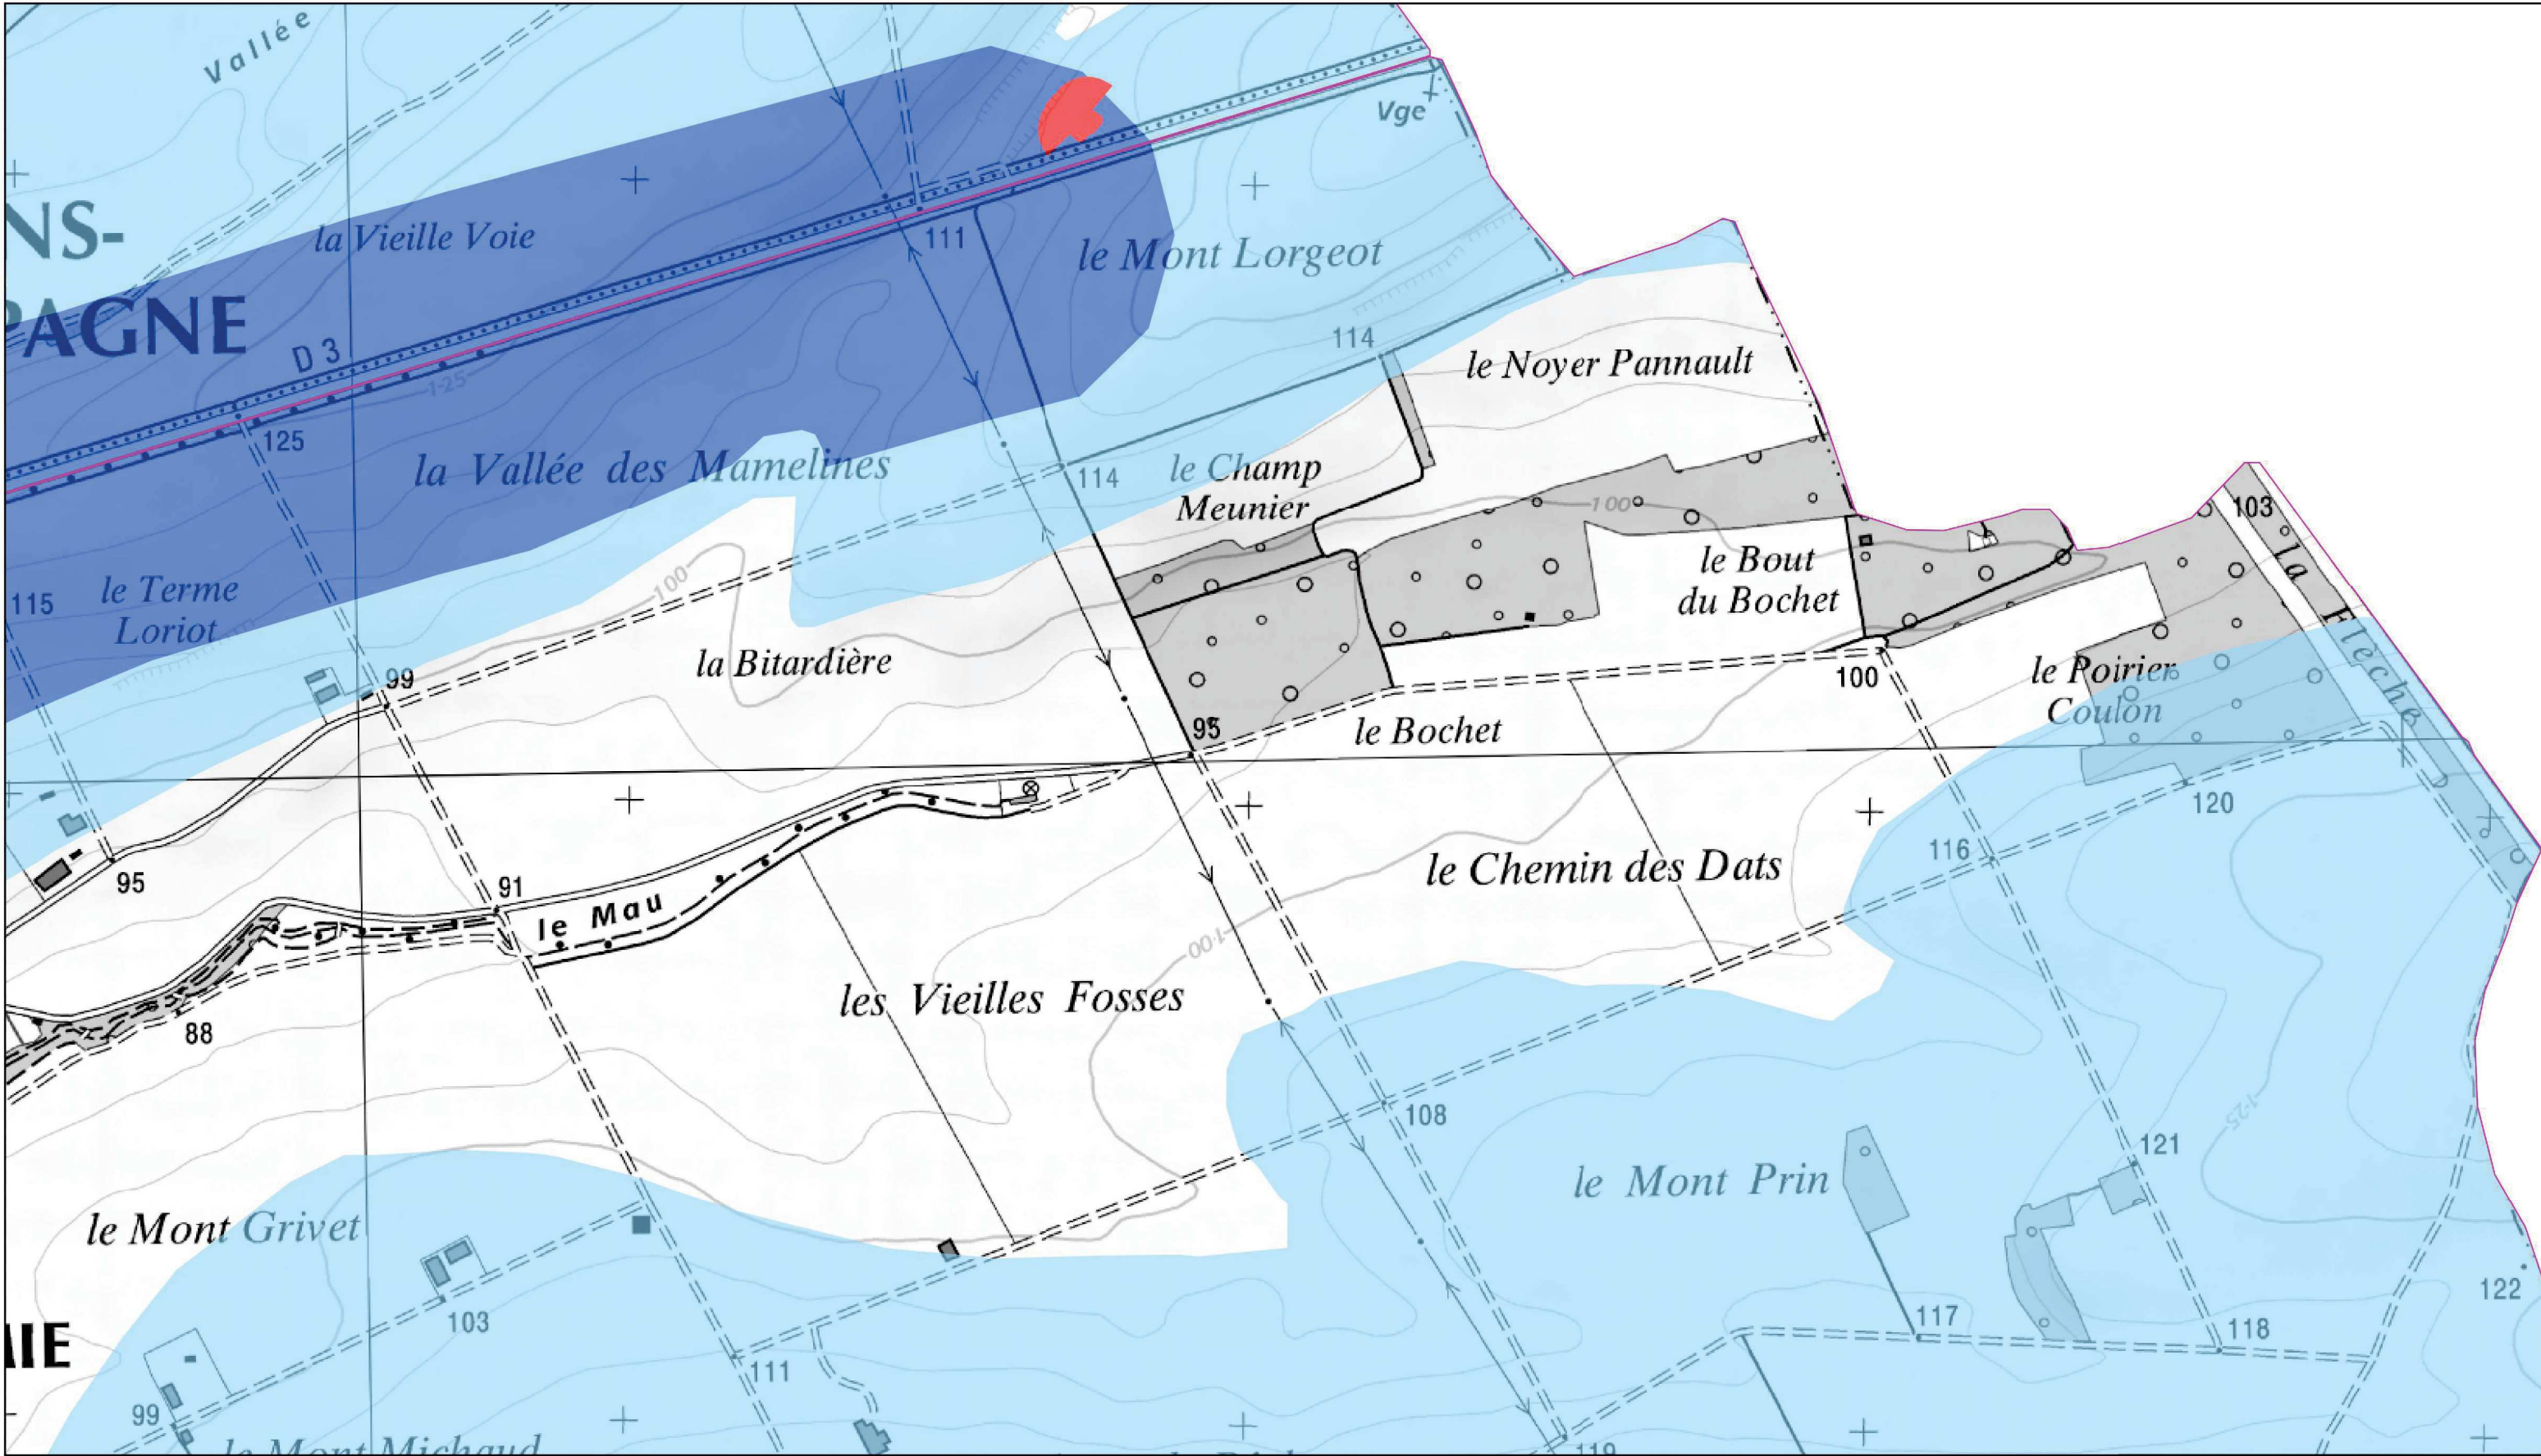

Plan de Prévention du Risque Affaissement-Effondrement de cavités souterraines - Secteur Châlons-en-Champagne




Echelle : 1:10 000

protocole MEEDDAT - MAP - IGN du 24 juillet 2007
 Conception : DDT51 / SPRNTR / PRNTLB / JA / février 2019
 Données : BRGM

Zonage Réglementaire


- Non réglementé
- R1
- R2
- R3
- R4
- Limites communales

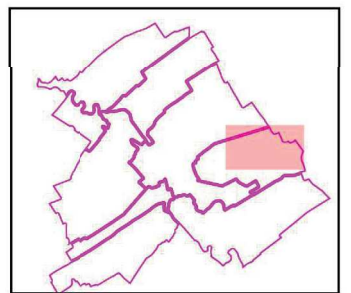


ZONAGE REGLEMENTAIRE

**SAINT-MEMMIE
(planche 1 / 3)**



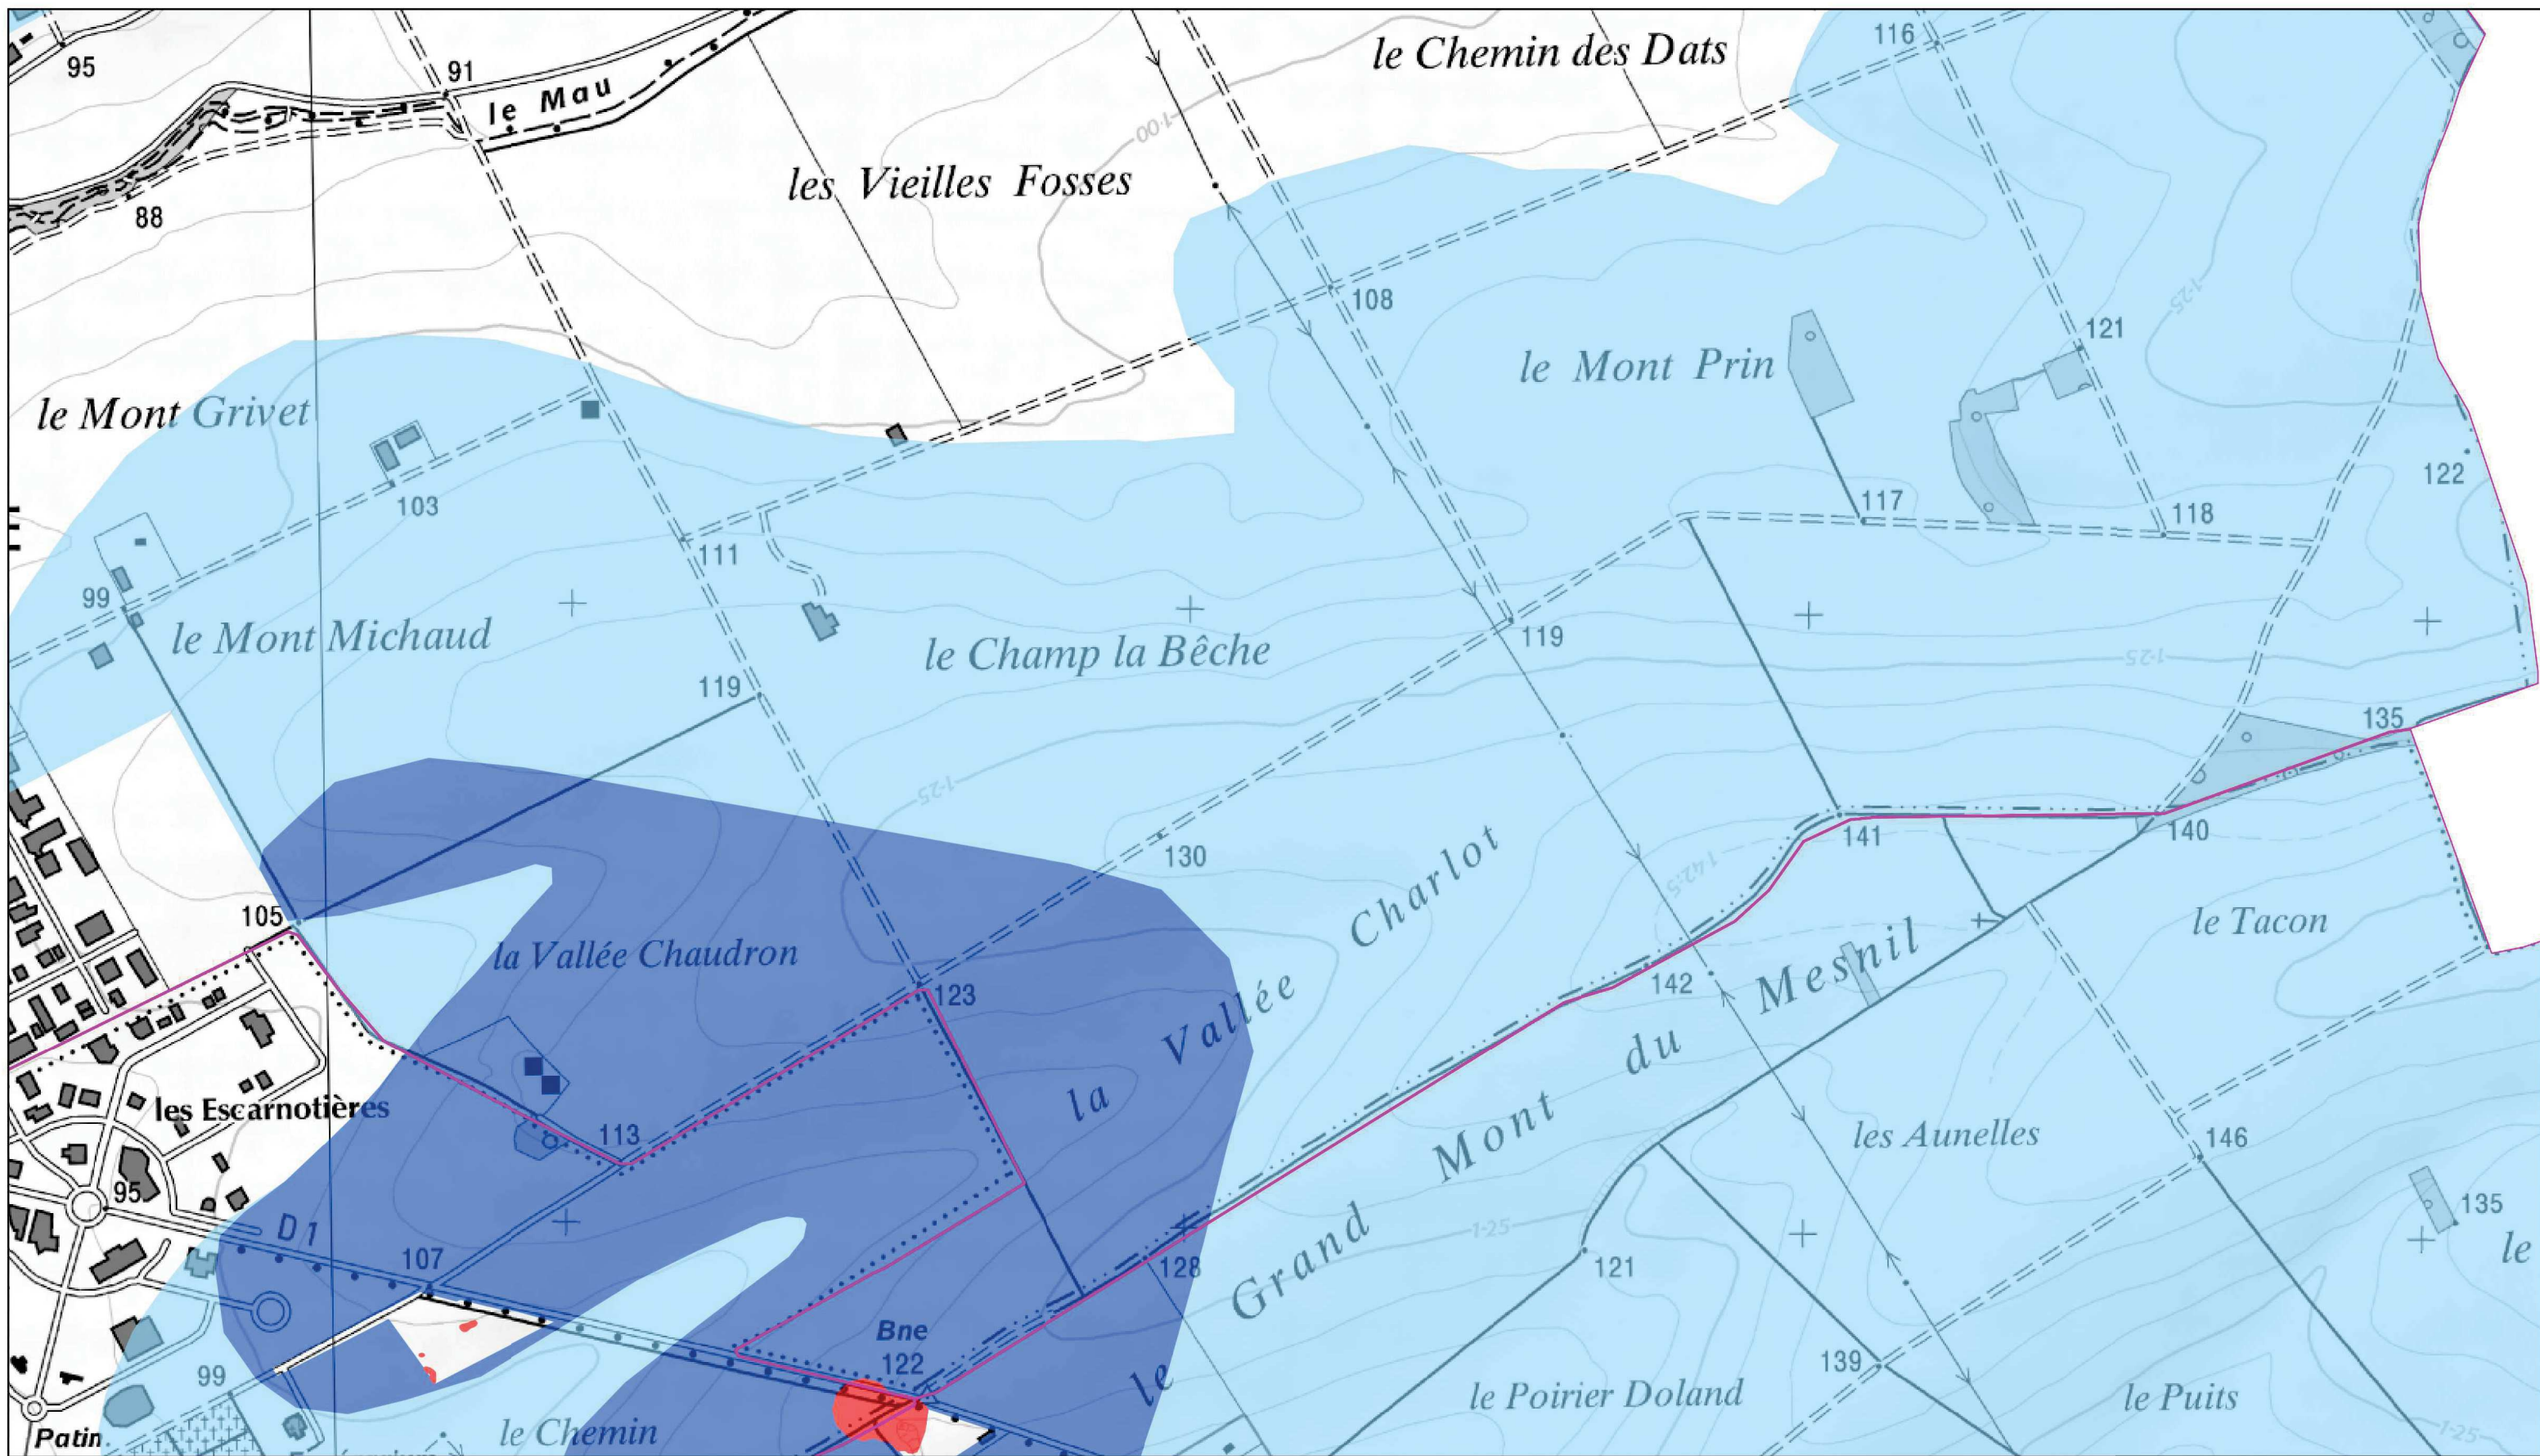

Plan de Prévention du Risque Affaissement-Effondrement de cavités souterraines - Secteur Châlons-en-Champagne

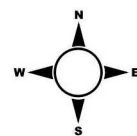


Echelle : 1:10 000

protocole MEEDDAT - MAP - IGN du 24 juillet 2007
 Conception : DDT51 / SPRNTR / PRNTLB / JA / février 2019
 Données : BRGM

Zonage Réglementaire

- | | |
|---|---|
| Non réglementé | Limites communales |
| ■ R1 | |
| ■ R2 | |
| ■ R3 | |
| ■ R4 | |

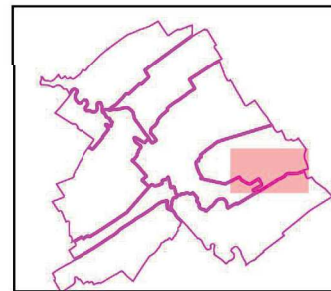


ZONAGE REGLEMENTAIRE


SAINT-MEMMIE (planche 2 / 3)



PRÉFET
DE LA MARNE

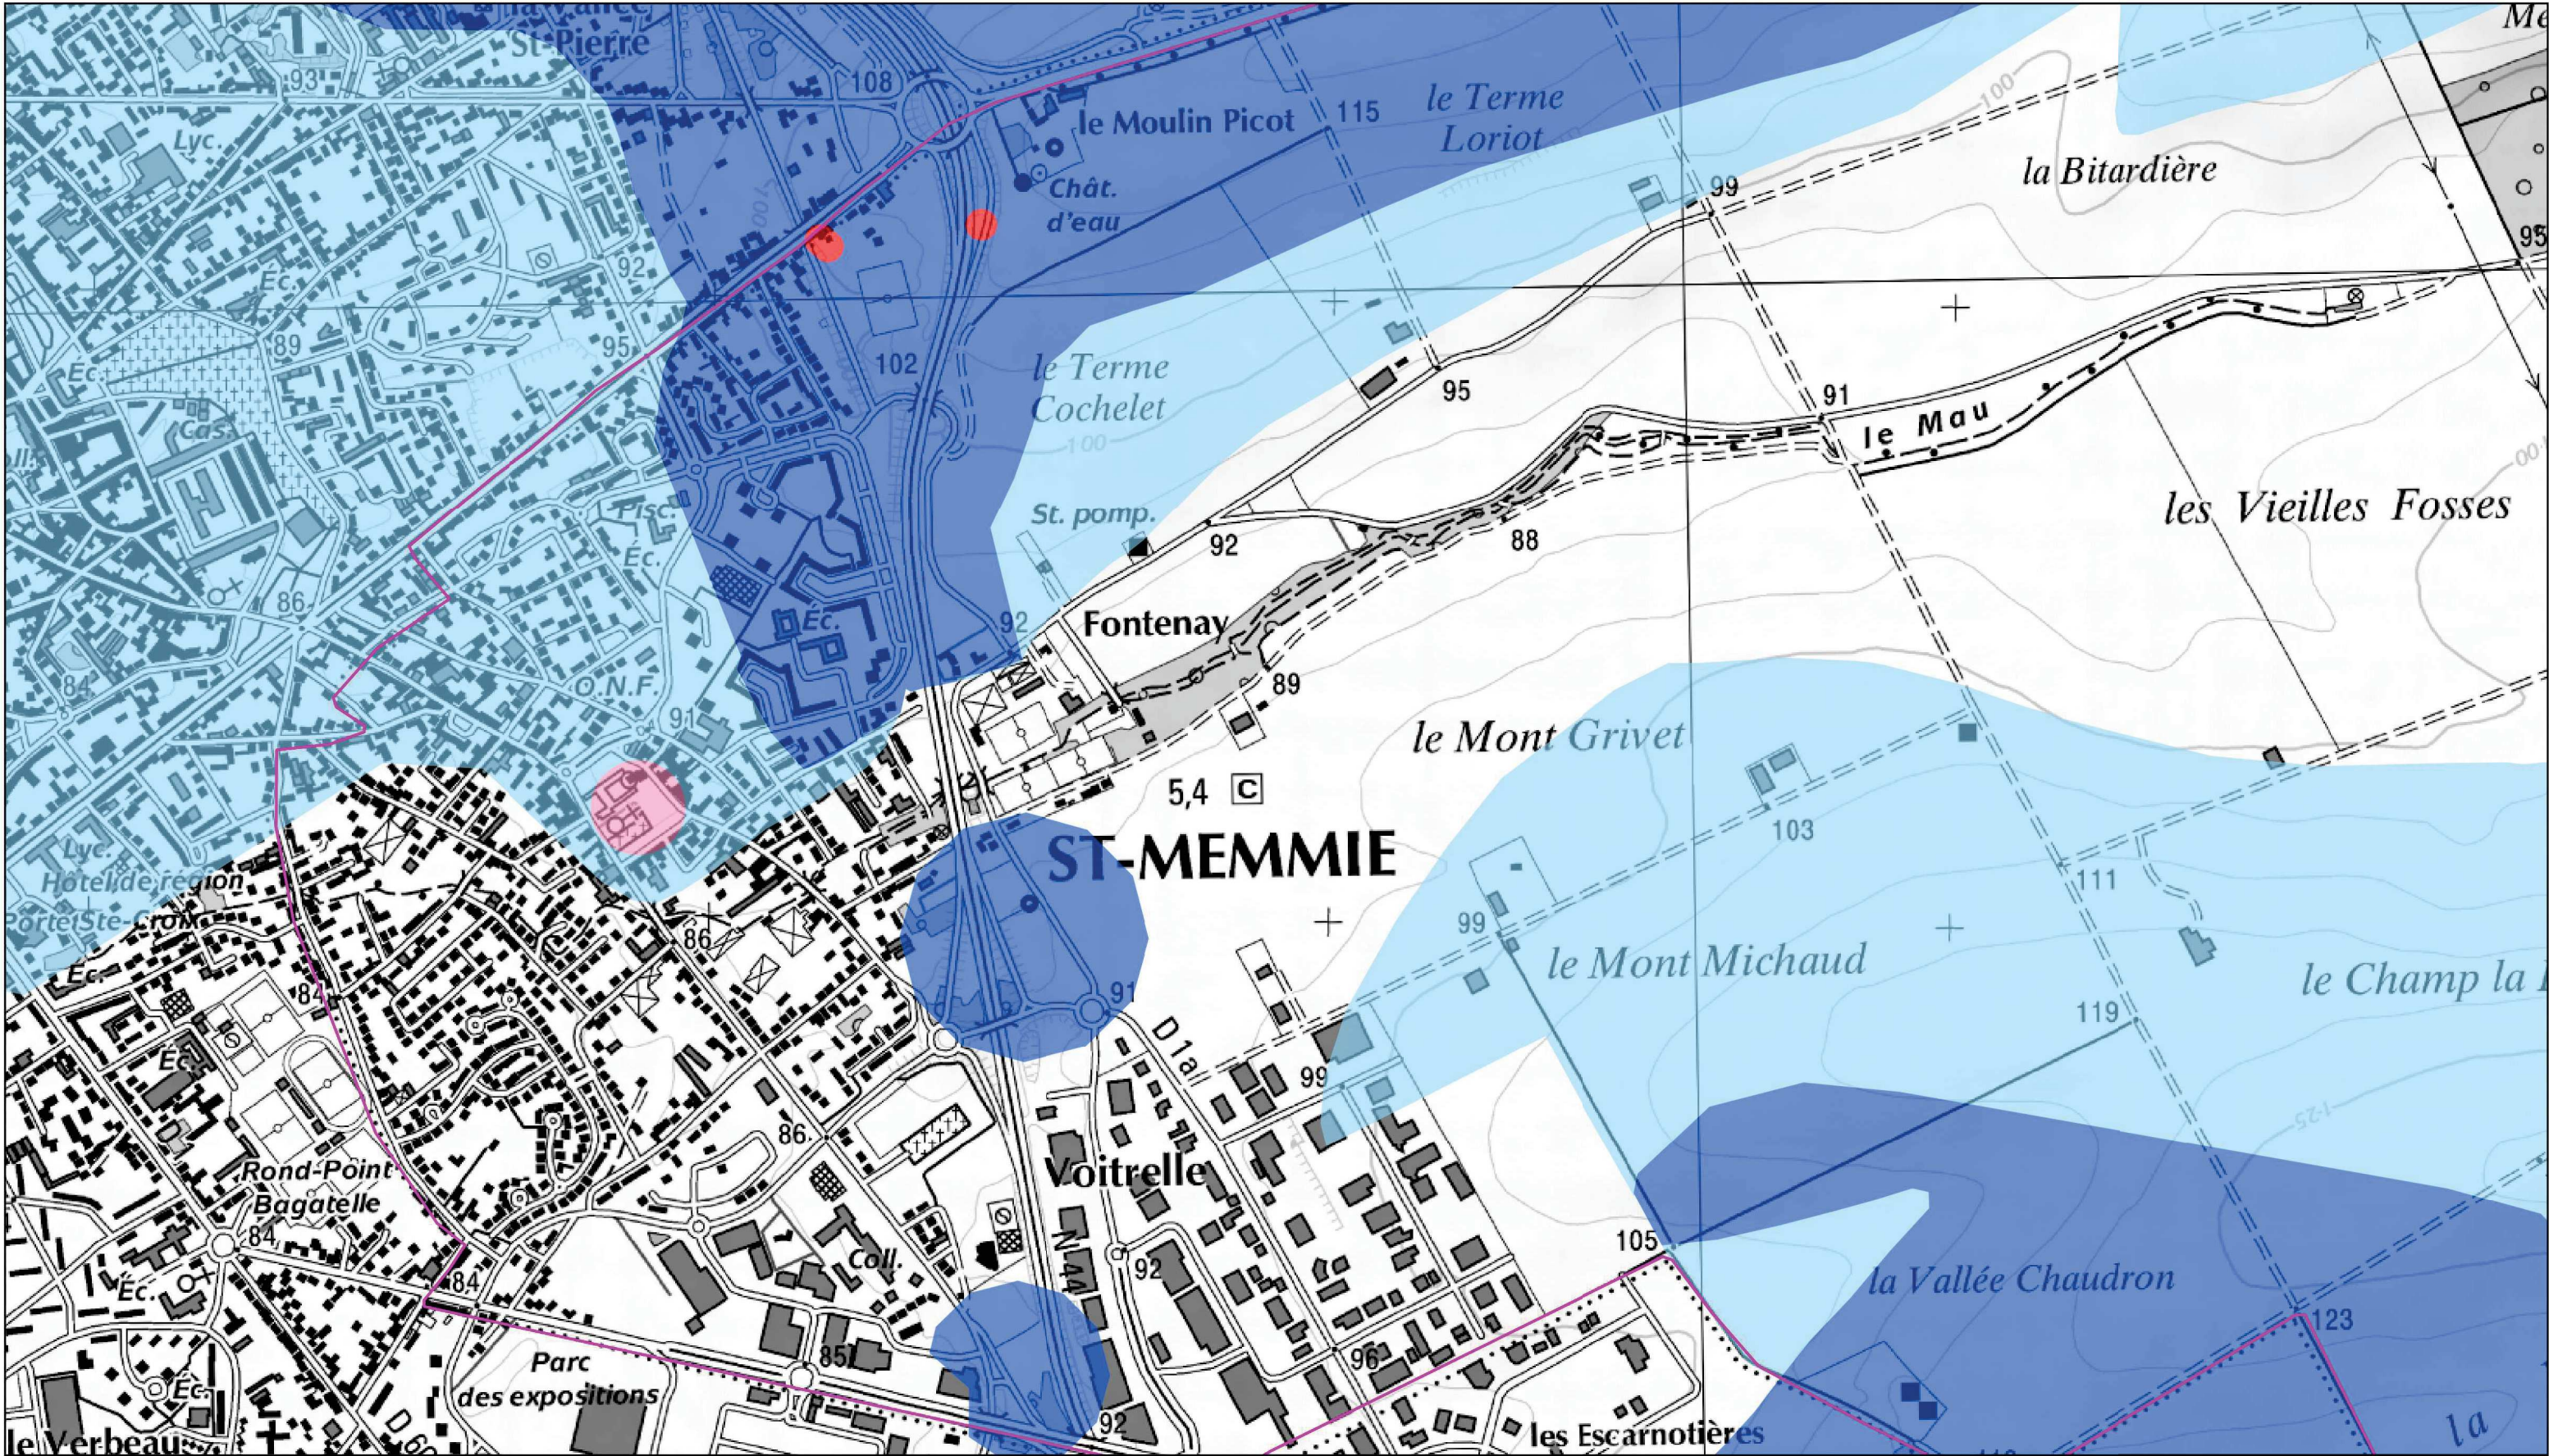

Plan de Prévention du Risque Affaissement-Effondrement de cavités souterraines - Secteur Châlons-en-Champagne

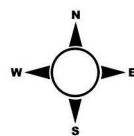


Echelle : 1:10 000

protocole MEEDDAT - MAP - IGN du 24 juillet 2007
 Conception : DDT51 / SPRNTR / PRNTLB / JA / février 2019
 Données : BRGM

Zonage Réglementaire

- | | |
|---|---|
| Non réglementé | Limites communales |
| ■ R1 | |
| ■ R2 | |
| ■ R3 | |
| ■ R4 | |

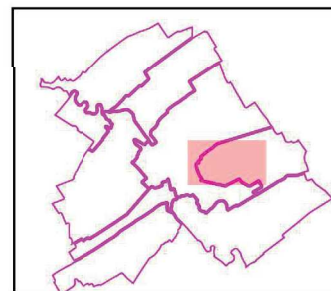

ZONAGE REGLEMENTAIRE

SAINT-MEMMIE
 (planche 3 / 3)

