

**SARL la Plume
à FAGNIERES
Plan de défense incendie**


Source : CA51 - IGN BD Parcellaire 2010

Reproduction interdite

Service Technique

ÉCHELLE 1:1500

FEUILLE 4 / 5

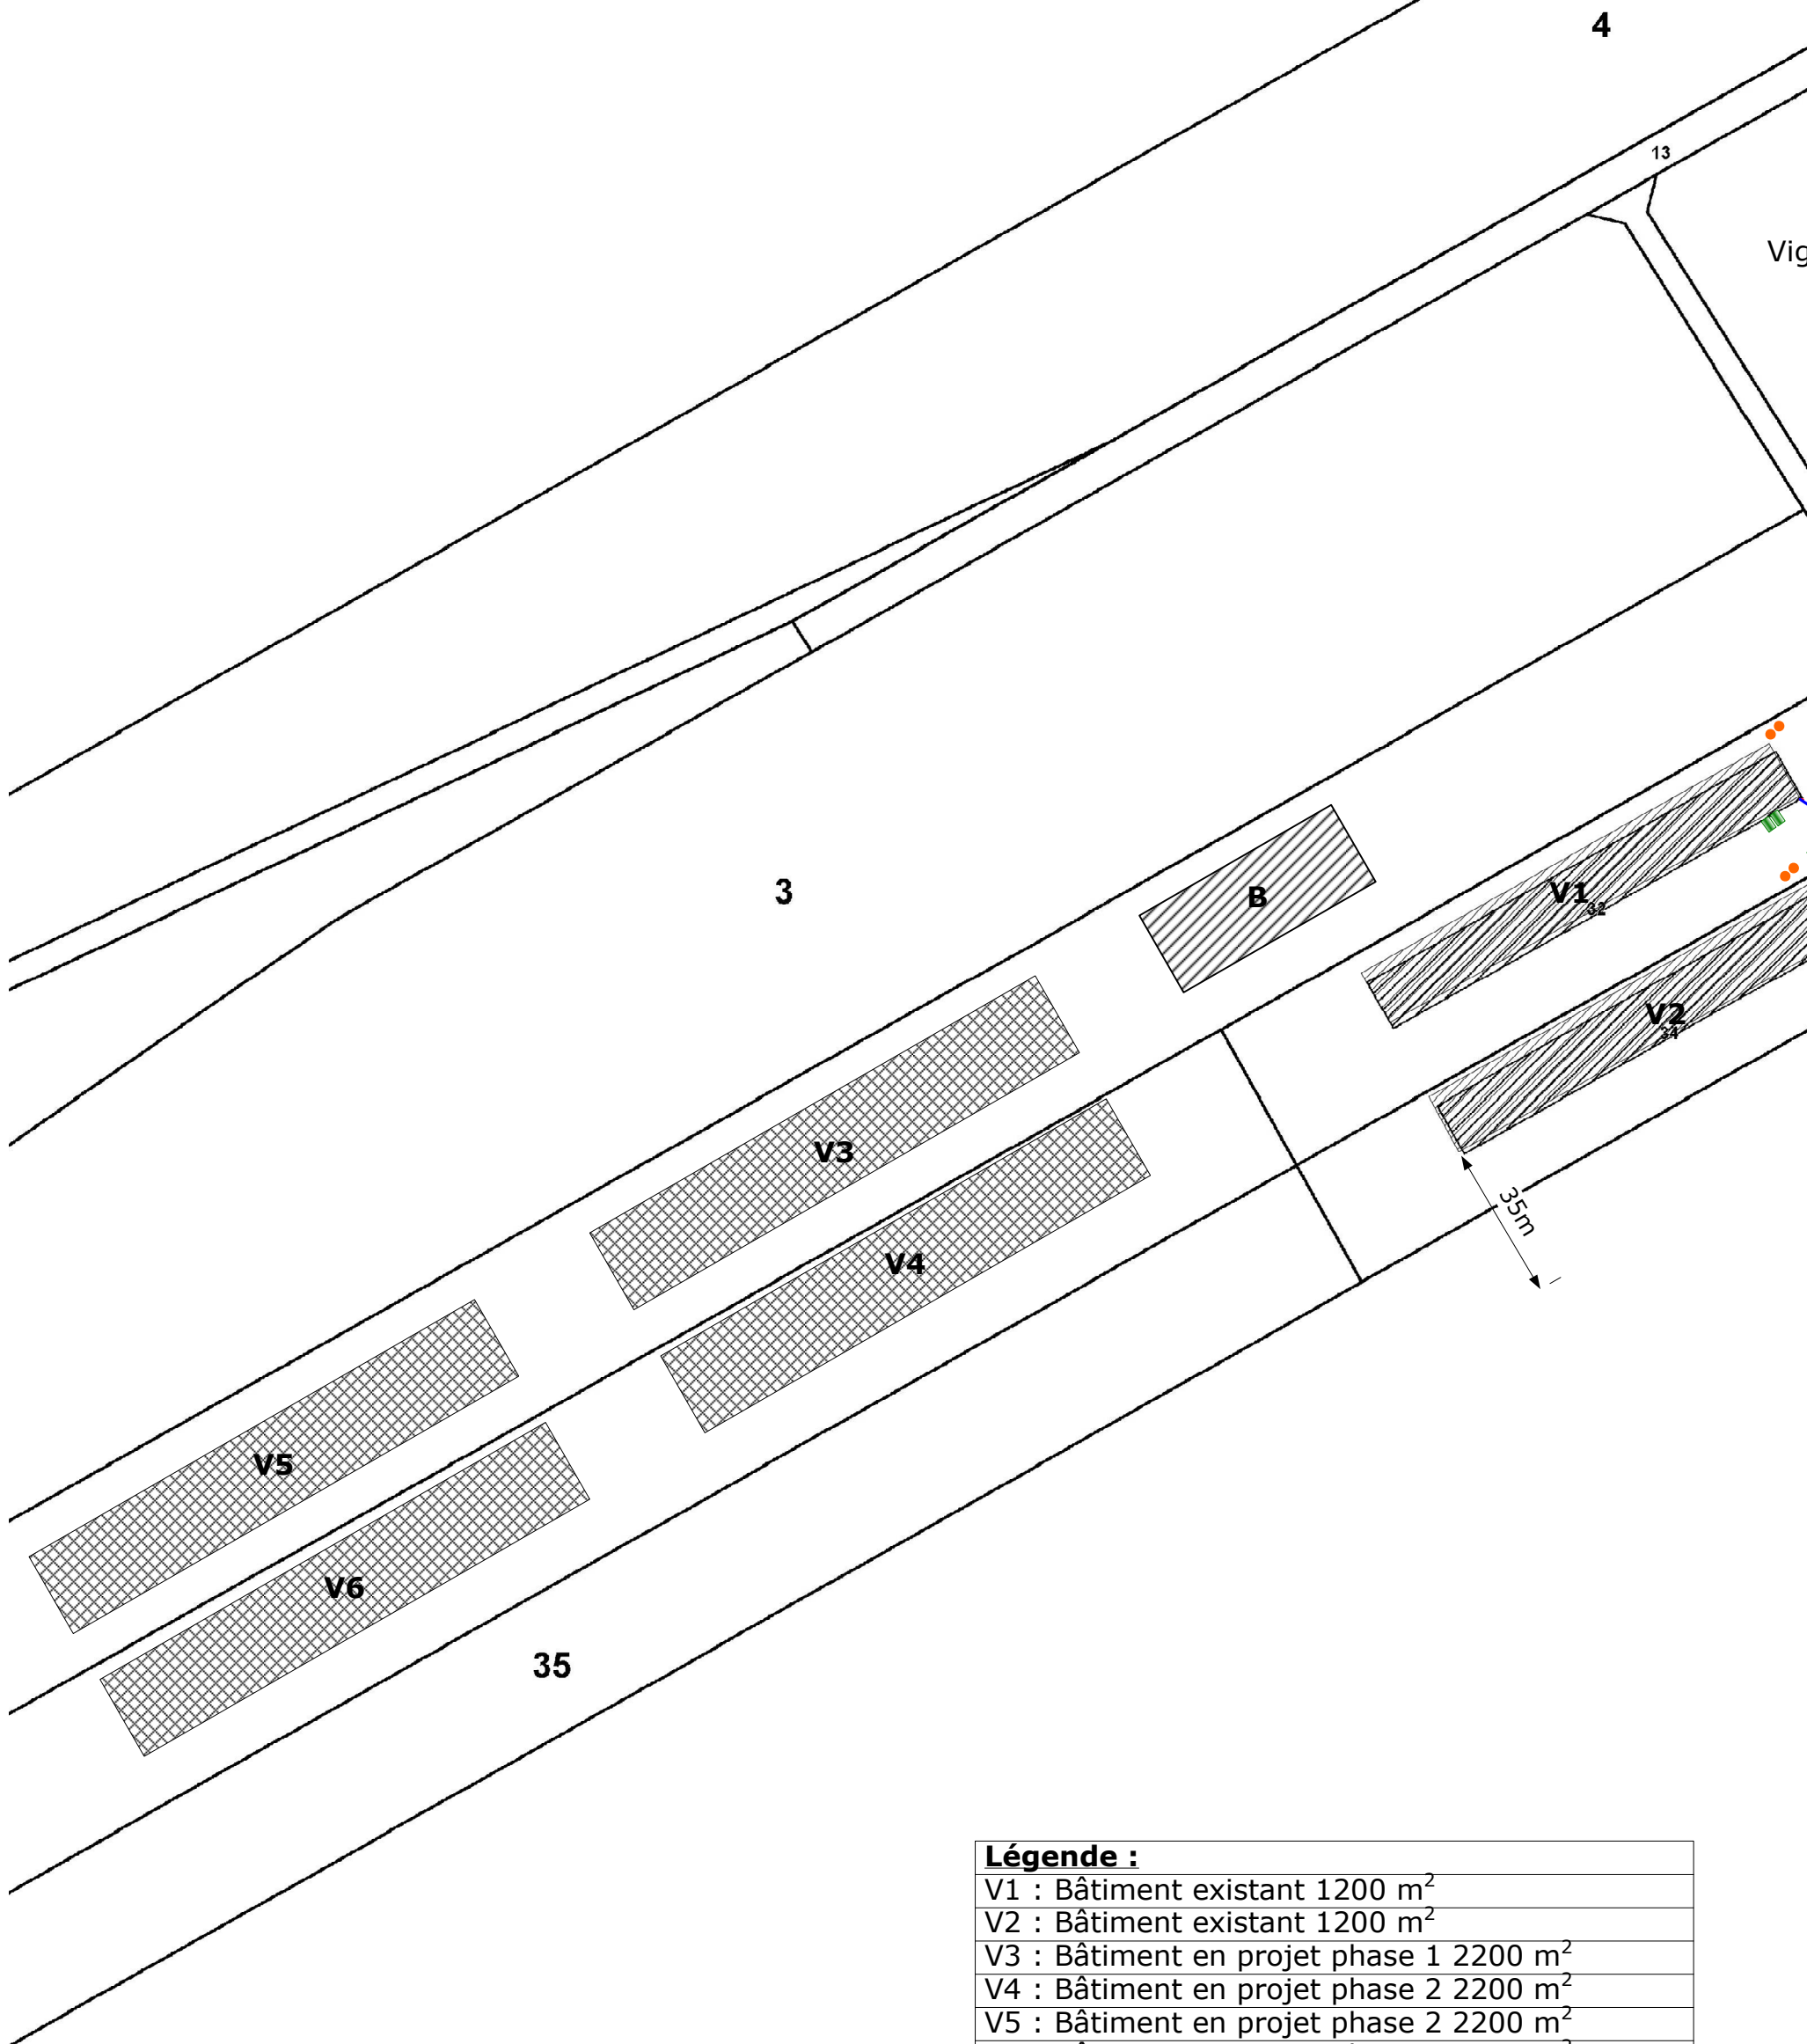

Légende :

V1 : Bâtiment existant 1200 m²

V2 : Bâtiment existant 1200 m²

V3 : Bâtiment en projet phase 1 2200 m²

V4 : Bâtiment en projet phase 2 2200 m²

V5 : Bâtiment en projet phase 2 2200 m²

V6 : Bâtiment en projet phase 2 2200 m²

B : Bâtiment de stockage céréales et matériel

■ Citernes de gaz

● Silos d'aliments

- - Alimentation en eau du forage

..... Réseau EDF

**SARL la Plume
à FAGNIERES
Plan de défense incendie**


Source : CA51 - IGN BD Parcellaire 2010

Reproduction interdite

Service Technique

ÉCHELLE 1:1500

FEUILLE 5 / 5

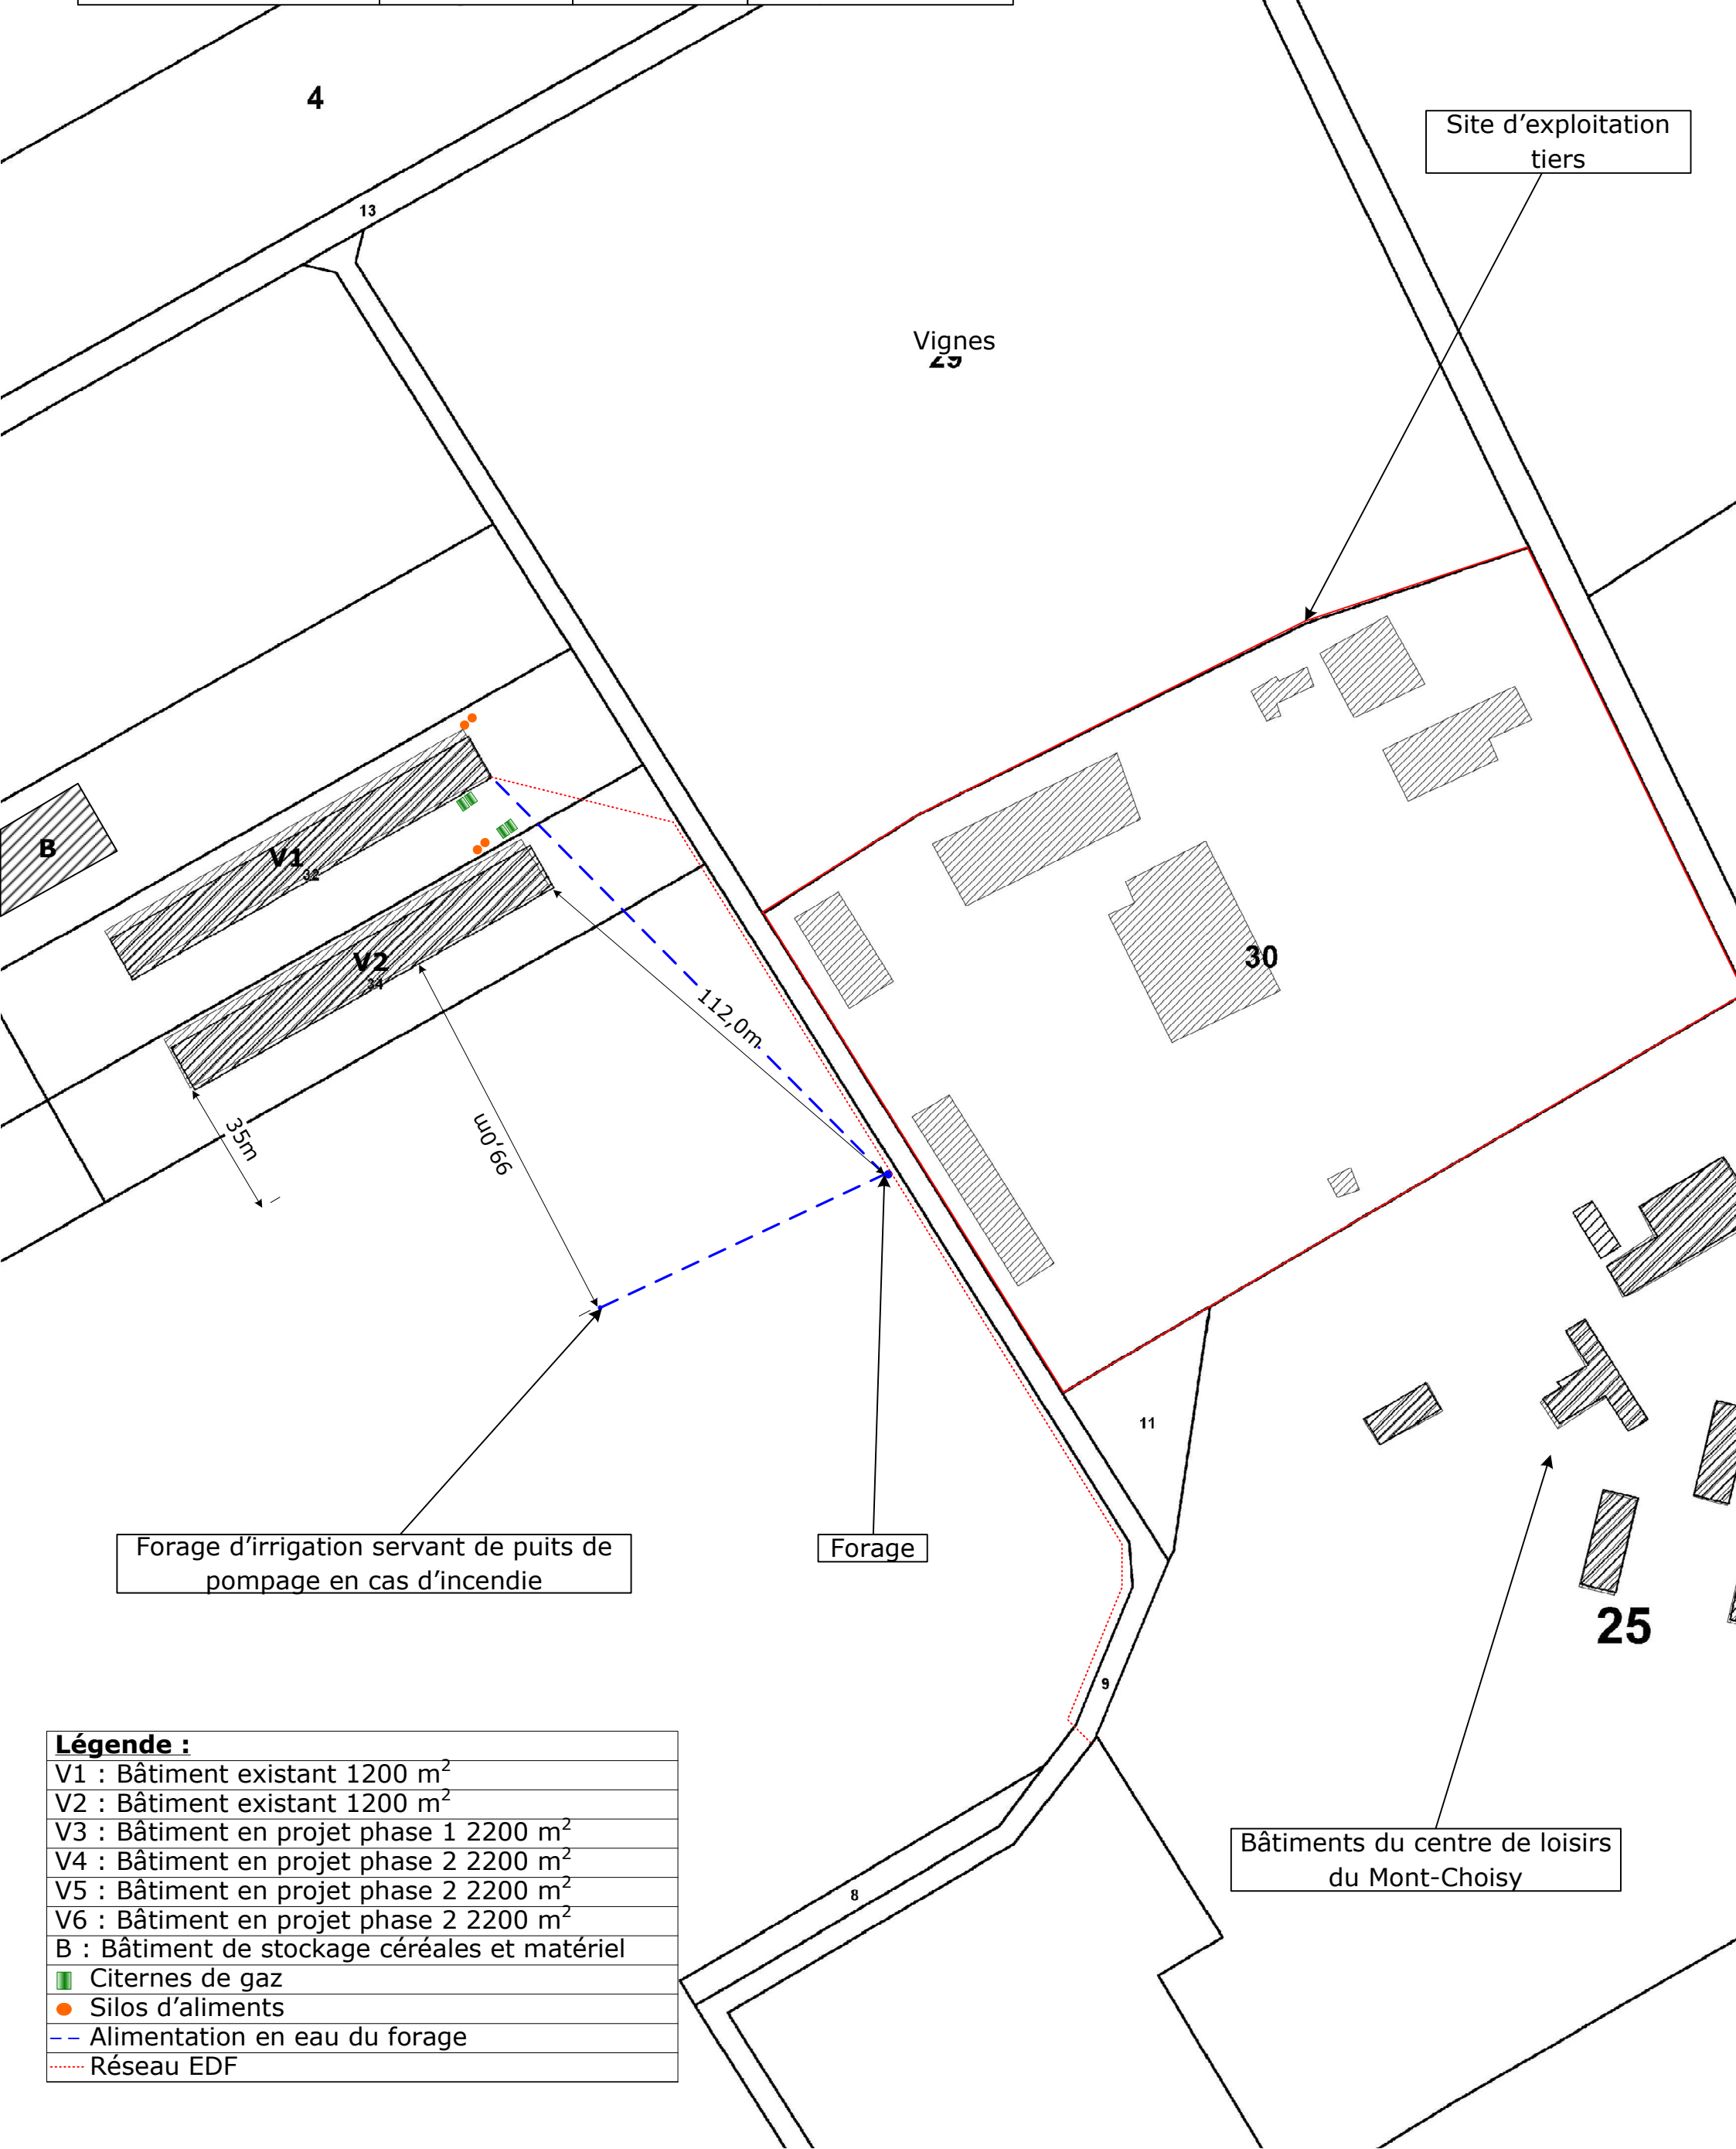

Site d'exploitation tiers

Vignes

Forage d'irrigation servant de puits de pompage en cas d'incendie

Forage

Bâtiments du centre de loisirs du Mont-Choisy

Légende :

| |
|---|
| V1 : Bâtiment existant 1200 m ² |
| V2 : Bâtiment existant 1200 m ² |
| V3 : Bâtiment en projet phase 1 2200 m ² |
| V4 : Bâtiment en projet phase 2 2200 m ² |
| V5 : Bâtiment en projet phase 2 2200 m ² |
| V6 : Bâtiment en projet phase 2 2200 m ² |
| B : Bâtiment de stockage céréales et matériel |
| ■ Citernes de gaz |
| ● Silos d'aliments |
| - - Alimentation en eau du forage |
| Réseau EDF |